



TLORIS KLETI - OBSTOJEČE STANJE

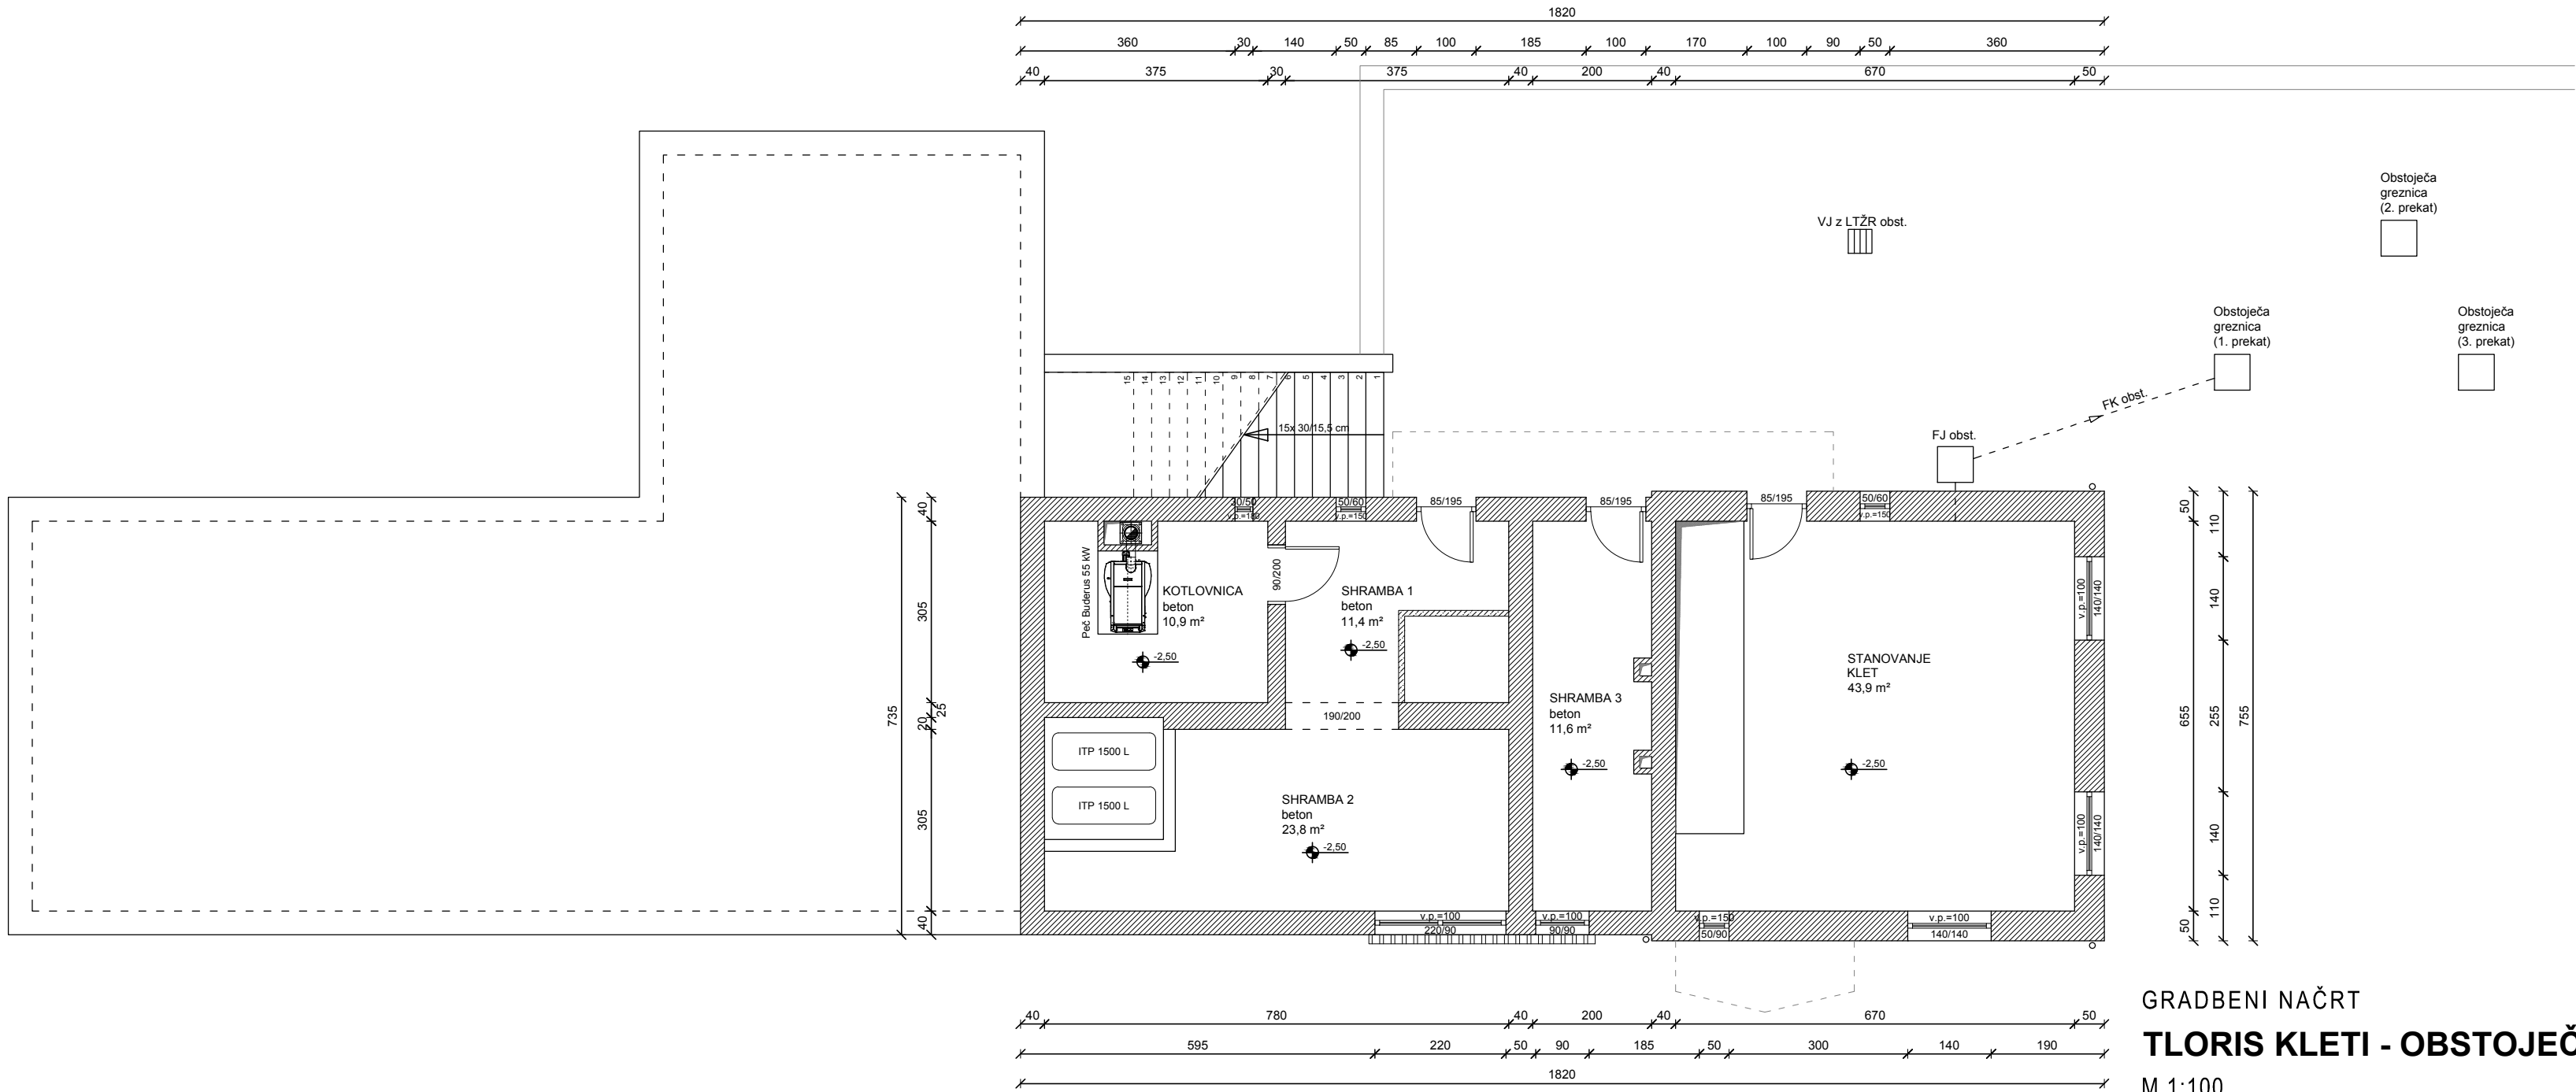


GRADBENI NAČRT
TLORIS KLETI - OBSTOJEČE STANJE
M 1:100

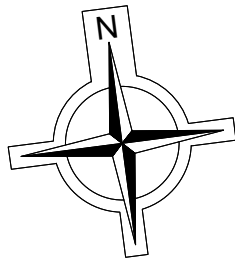


investitor:	OBČINA ŠMARTNO PRI LITJI Tomazinova ulica 2 1275 Šmartno pri litiji	 rojektiranje, cenitve nepremičnin nženiring v gradbeništvu adzor, strokovno vodenje pri graditvi bjektov Ulica Mire Pregljeve 4 1270 Litija tel: 01/8980-150 fax: 01/8980-155 email: info@pino.si splet: www.pino.si	
objekt:	POŠ KOSTREVNICA	vodja projekta: JOŽE POGLAJEN, univ.dipl.inž.grad.	
		odgovorni projektant: JOŽE POGLAJEN, univ.dipl.inž.grad.	
		št. odg. projektanta: IZS G-1091	
načrt:	GRADBENI NAČRT TLORIS KLETI - OBSTOJEČE STANJE	projektant: JURE TOMAŽIČ, dipl.inž.grad.	
		št. proj.: 11/17	merilo: 1:100
faza:	PZI	datum: feb. 2017	št. lista: 2

TLORIS PRITLIČJA - OBSTOJEČE STANJE

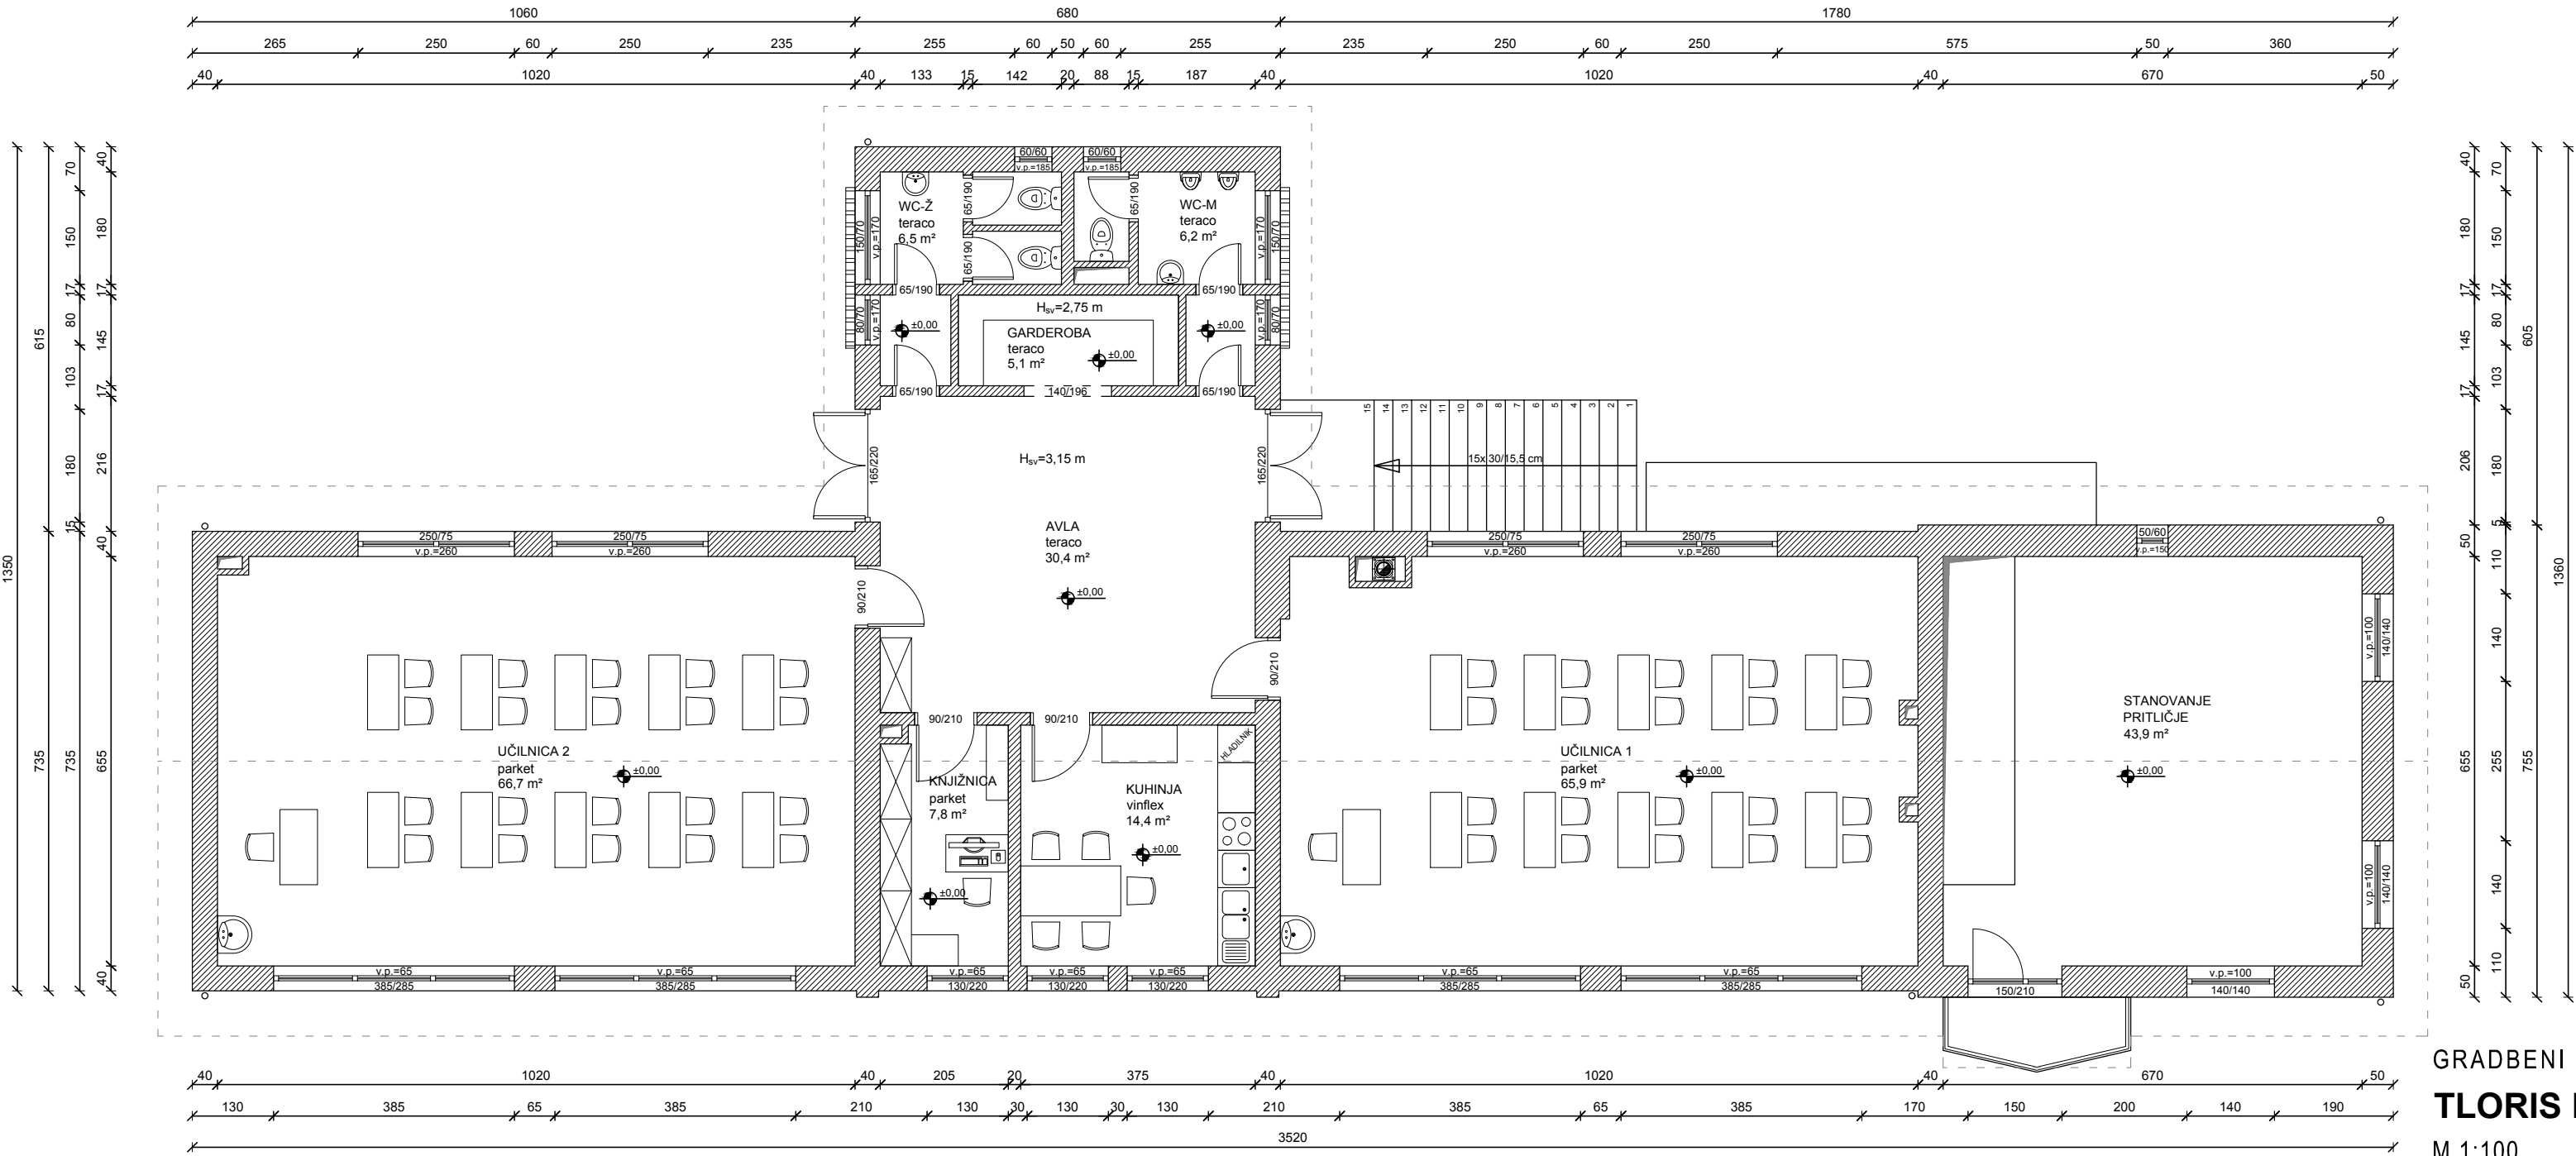


GRADBENI NAČRT
TLORIS PRITLIČJA - OBSTOJEČE STANJE
M 1:100

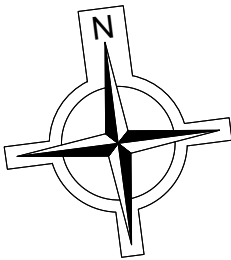

investitor:	OBČINA ŠMARTNO PRI LITJI Tomazinova ulica 2 1275 Šmartno pri litiji	 PINO d.o.o. rojektiranje, cenitve nepremičnin nženiring v gradbeništvu adzor, strokovno vodenje pri graditvi bjektov Ulica Mire Pregljeve 4 1270 Litija tel: 01/8980-150 fax: 01/8980-155 email: info@pino.si splet: www.pino.si	
objekt:	POŠ KOSTREVNICA	vodja projekta: JOŽE POGLAJEN, univ.dipl.inž.grad.	
		odgovorni projektant: JOŽE POGLAJEN, univ.dipl.inž.grad.	
		št. odg. projektanta: IZS G-1091	
načrt:	GRADBENI NAČRT TLORIS PRITLIČJA - OBSTOJEČE STANJE	projektant: JURE TOMAŽIČ, dipl.inž.grad.	
		št. proj.: 11/17	merilo: 1:100
faza:	PZI	datum: feb. 2017	št. lista: 3

TLORIS KLETI

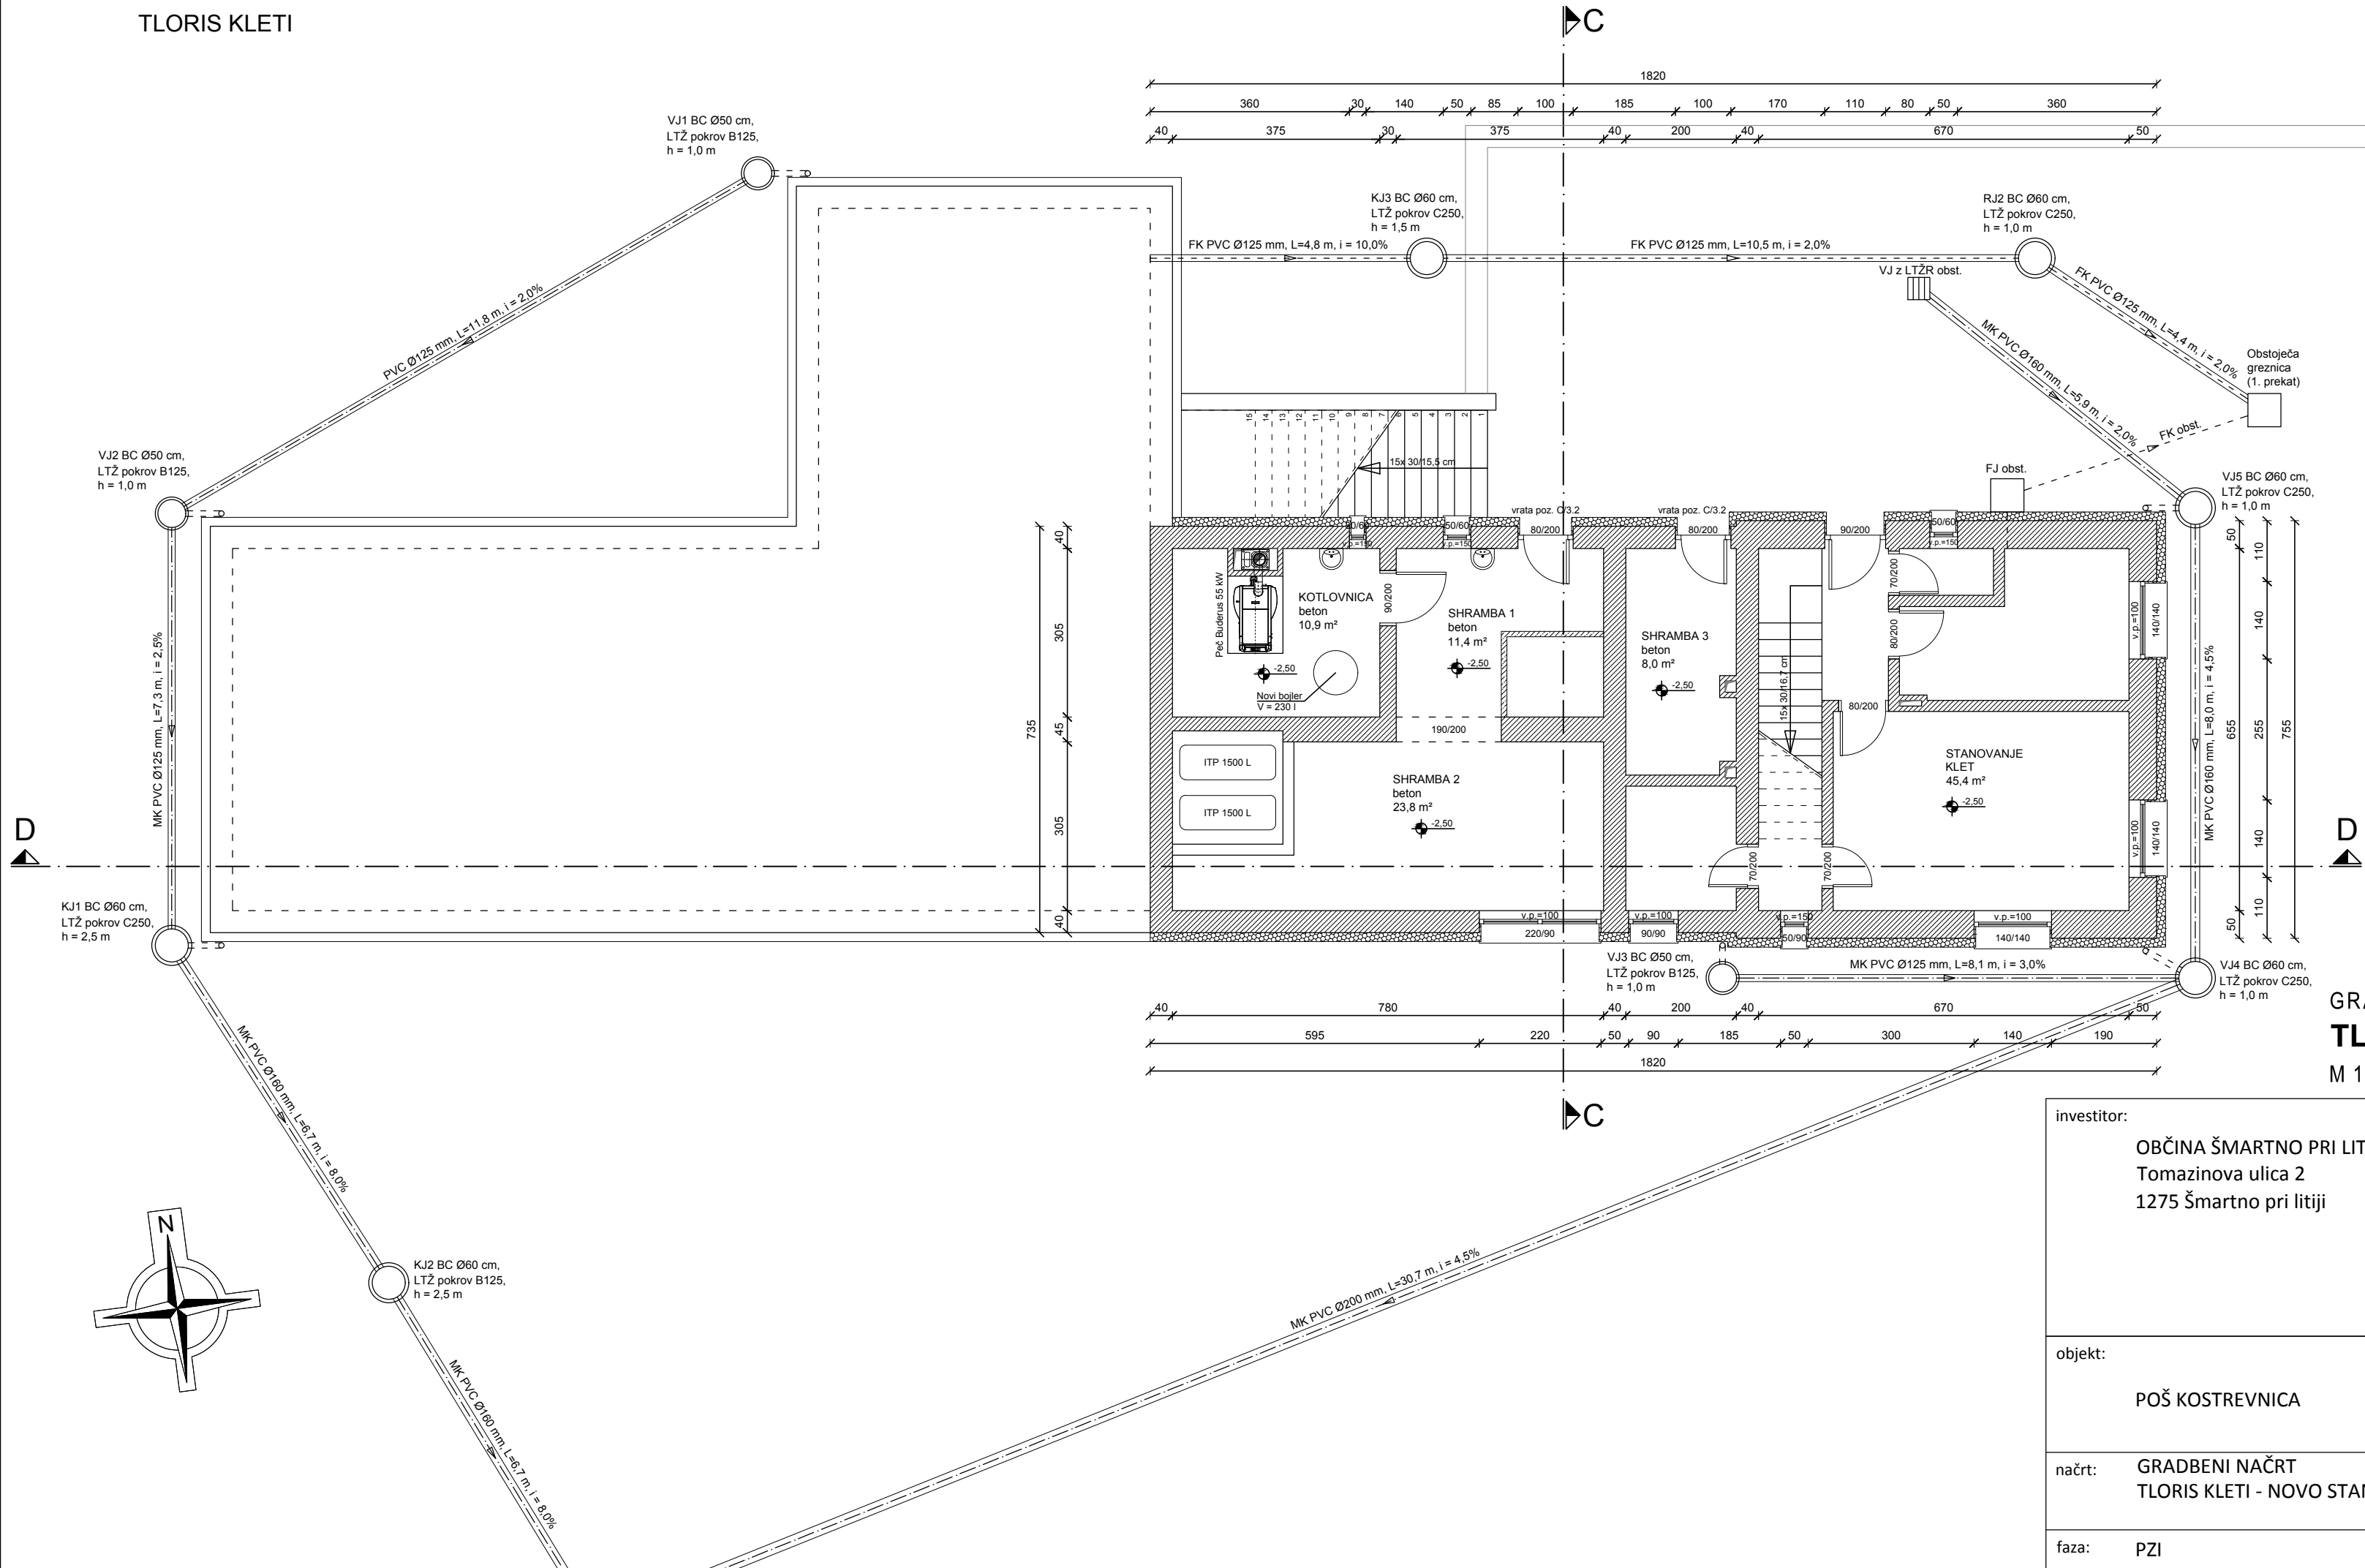

LEGENDA:

- Obstoječa greznica (2. prekat)
- Obstoječa greznica (3. prekat)
- Obstoječa greznica (1. prekat)
- Opečni zid
- Nenosilne predelne stene
- Pregradne stene iz "kompakt" plošč
- Lesene konstrukcije
- Armiran beton
- Podložni in naklonski beton
- Toplotna izolacija
- Tamponsko nasutje
- Hidroizolacija
- Raščen teren


OPOMBE:

- OBJEKT JE OBSTOJEČ, DEJANSKE MERE SPROTI KONTROLIRATI NA LICU MESTA NA OBJEKTU!
- STREHA IN PODSTREŠJE STA BILA ŽE ADAPTIRANA V LETU 2016!
- DEBELINE STROPNIH KONSTRUKCIJ SO OCENJENE!

GRADBENI NAČRT
TLORIS KLETI - NOVO STANJE

M 1:100

investitor:	OBČINA ŠMARTNO PRI LITVI Tomazinova ulica 2 1275 Šmartno pri litiji			 P rojektiranje, cenitve nepremičnin nženiring v gradbeništvu adzor, strokovno vodenje pri graditvi bjektov Ulica Mire Pregljeve 4 1270 Litija tel: 01/8980-150 fax: 01/8980-155 email: info@pino.si splet: www.pino.si		
objekt:	POŠ KOSTREVNICA			vodja projekta: JOŽE POGLAJEN, univ.dipl.inž.grad.		
načrt:	GRADBENI NAČRT TLORIS KLETI - NOVO STANJE			odgovorni projektant: JOŽE POGLAJEN, univ.dipl.inž.grad.		
				št. odg. projektanta: IZS G-1091		
faza:	PZI			projektant: JURE TOMAŽIČ, dipl.inž.grad.		
				št. proj.: 11/17		merilo: 1:100
				datum: feb. 2017		št. lista: 4

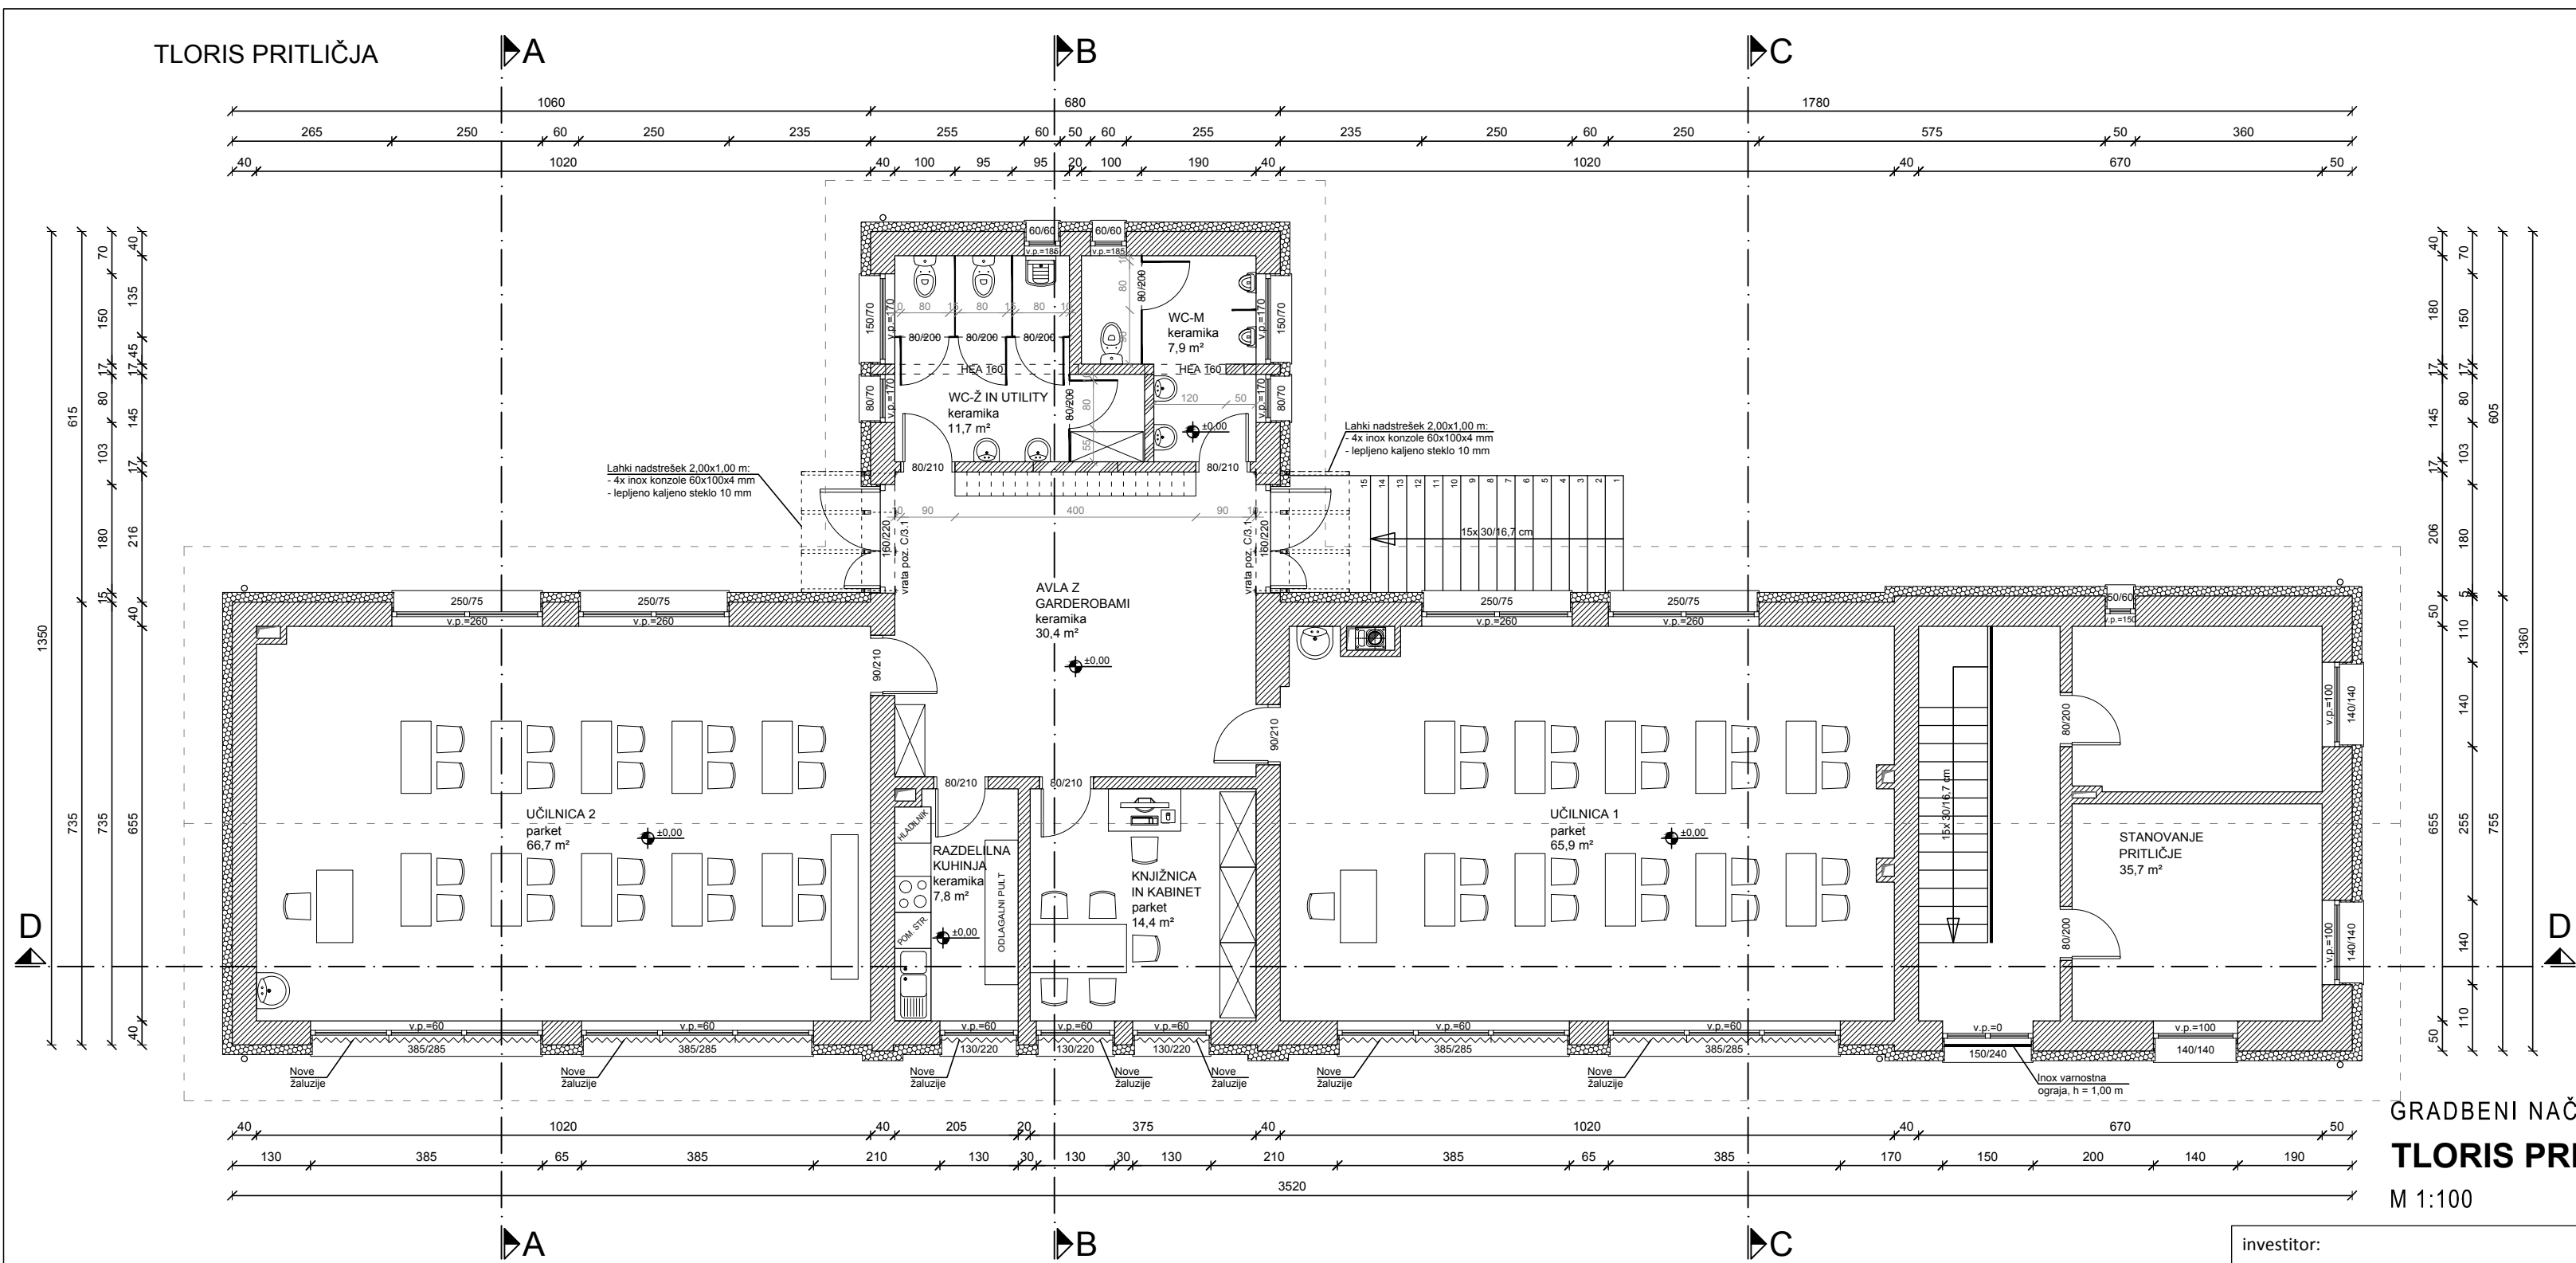


GRADBENI NAČRT
TLORIS PRITLIČJA - NOVO STANJE
M 1:100

LEGENDA:

- Opečni zid
- Nenosilne predelne stene
- Pregradne stene iz "kompakt" plošč
- Lesene konstrukcije
- Armiran beton
- Podložni in naklonski beton
- Toplotna izolacija
- Tamponsko nasutje
- Hydroizolacija
- Raščen teren

OPOMBE:
- OBJEKT JE OBSTOJEČ, DEJANSKE MERE SPROTI KONTROLIRATI NA LICU MESTA NA OBJEKTU!
- STREHA IN PODSTREŠJE STA BILA ŽE ADAPTIRANA V LETU 2016!
- DEBELINE STROPNIH KONSTRUKCIJ SO OCENJENE!


investitor:	OBČINA ŠMARTNO PRI LITJI Tomazinova ulica 2 1275 Šmartno pri litiji	 P r o j e k t i r a n j e , c e n i t v e n e p r e m i č n i n n ž e n i r i n g v g r a d b e n i š t v a a d z o r , s t r k o v n o v e n j e p r i g r a d i t v i b j e k t o v Ulica Mire Pregljeve 4 1270 Litija tel: 01/8980-150 fax: 01/8980-155 email: info@pino.si splet: www.pino.si	
objekt:	POŠ KOSTREVNICA	vodja projekta: JOŽE POGLAJEN, univ.dipl.inž.grad.	
		odgovorni projektant: JOŽE POGLAJEN, univ.dipl.inž.grad.	
		št. odg. projektanta: IZS G-1091	
načrt:	GRADBENI NAČRT TLORIS PRITLIČJA - NOVO STANJE	projektant: JURE TOMAŽIČ, dipl.inž.grad.	
		št. proj.: 11/17	merilo: 1:100
faza:	PZI	datum: feb. 2017	št. lista: 5

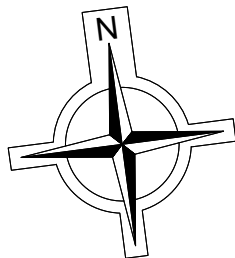

DEBELINE STROPNIH KONSTRUKCIJ SO
OCENJENE!

GRADBENI NAČRT
TLORIS OSTREŠJA - NOVO STANJE
M 1:100


investitor: OBČINA ŠMARTNO PRI LITJI Tomazinova ulica 2 1275 Šmartno pri litiji	 Projektiranje, cenitve nepremičnin Inženiring v gradbeništvu Nadzor, strokovno vodenje pri graditvi Objektov Ulica Mire Pregljeve 4 tel: 01/8980-150 email: info@pino.si 1270 Litija fax: 01/8980-155 splet: www.pino.si	
objekt: POŠ KOSTREVNICA	vodja projekta: JOŽE POGLAJEN, univ.dipl.inž.grad.	
	odgovorni projektant: JOŽE POGLAJEN, univ.dipl.inž.grad.	
	št. odg. projektanta: IZS G-1091	
načrt: GRADBENI NAČRT TLORIS OSTREŠJA - NOVO STANJE	projektant: JURE TOMAŽIČ, dipl.inž.grad.	
	št. proj.: 11/17	merilo: 1:100
faza: PZI	datum: feb. 2017	št. lista: 6

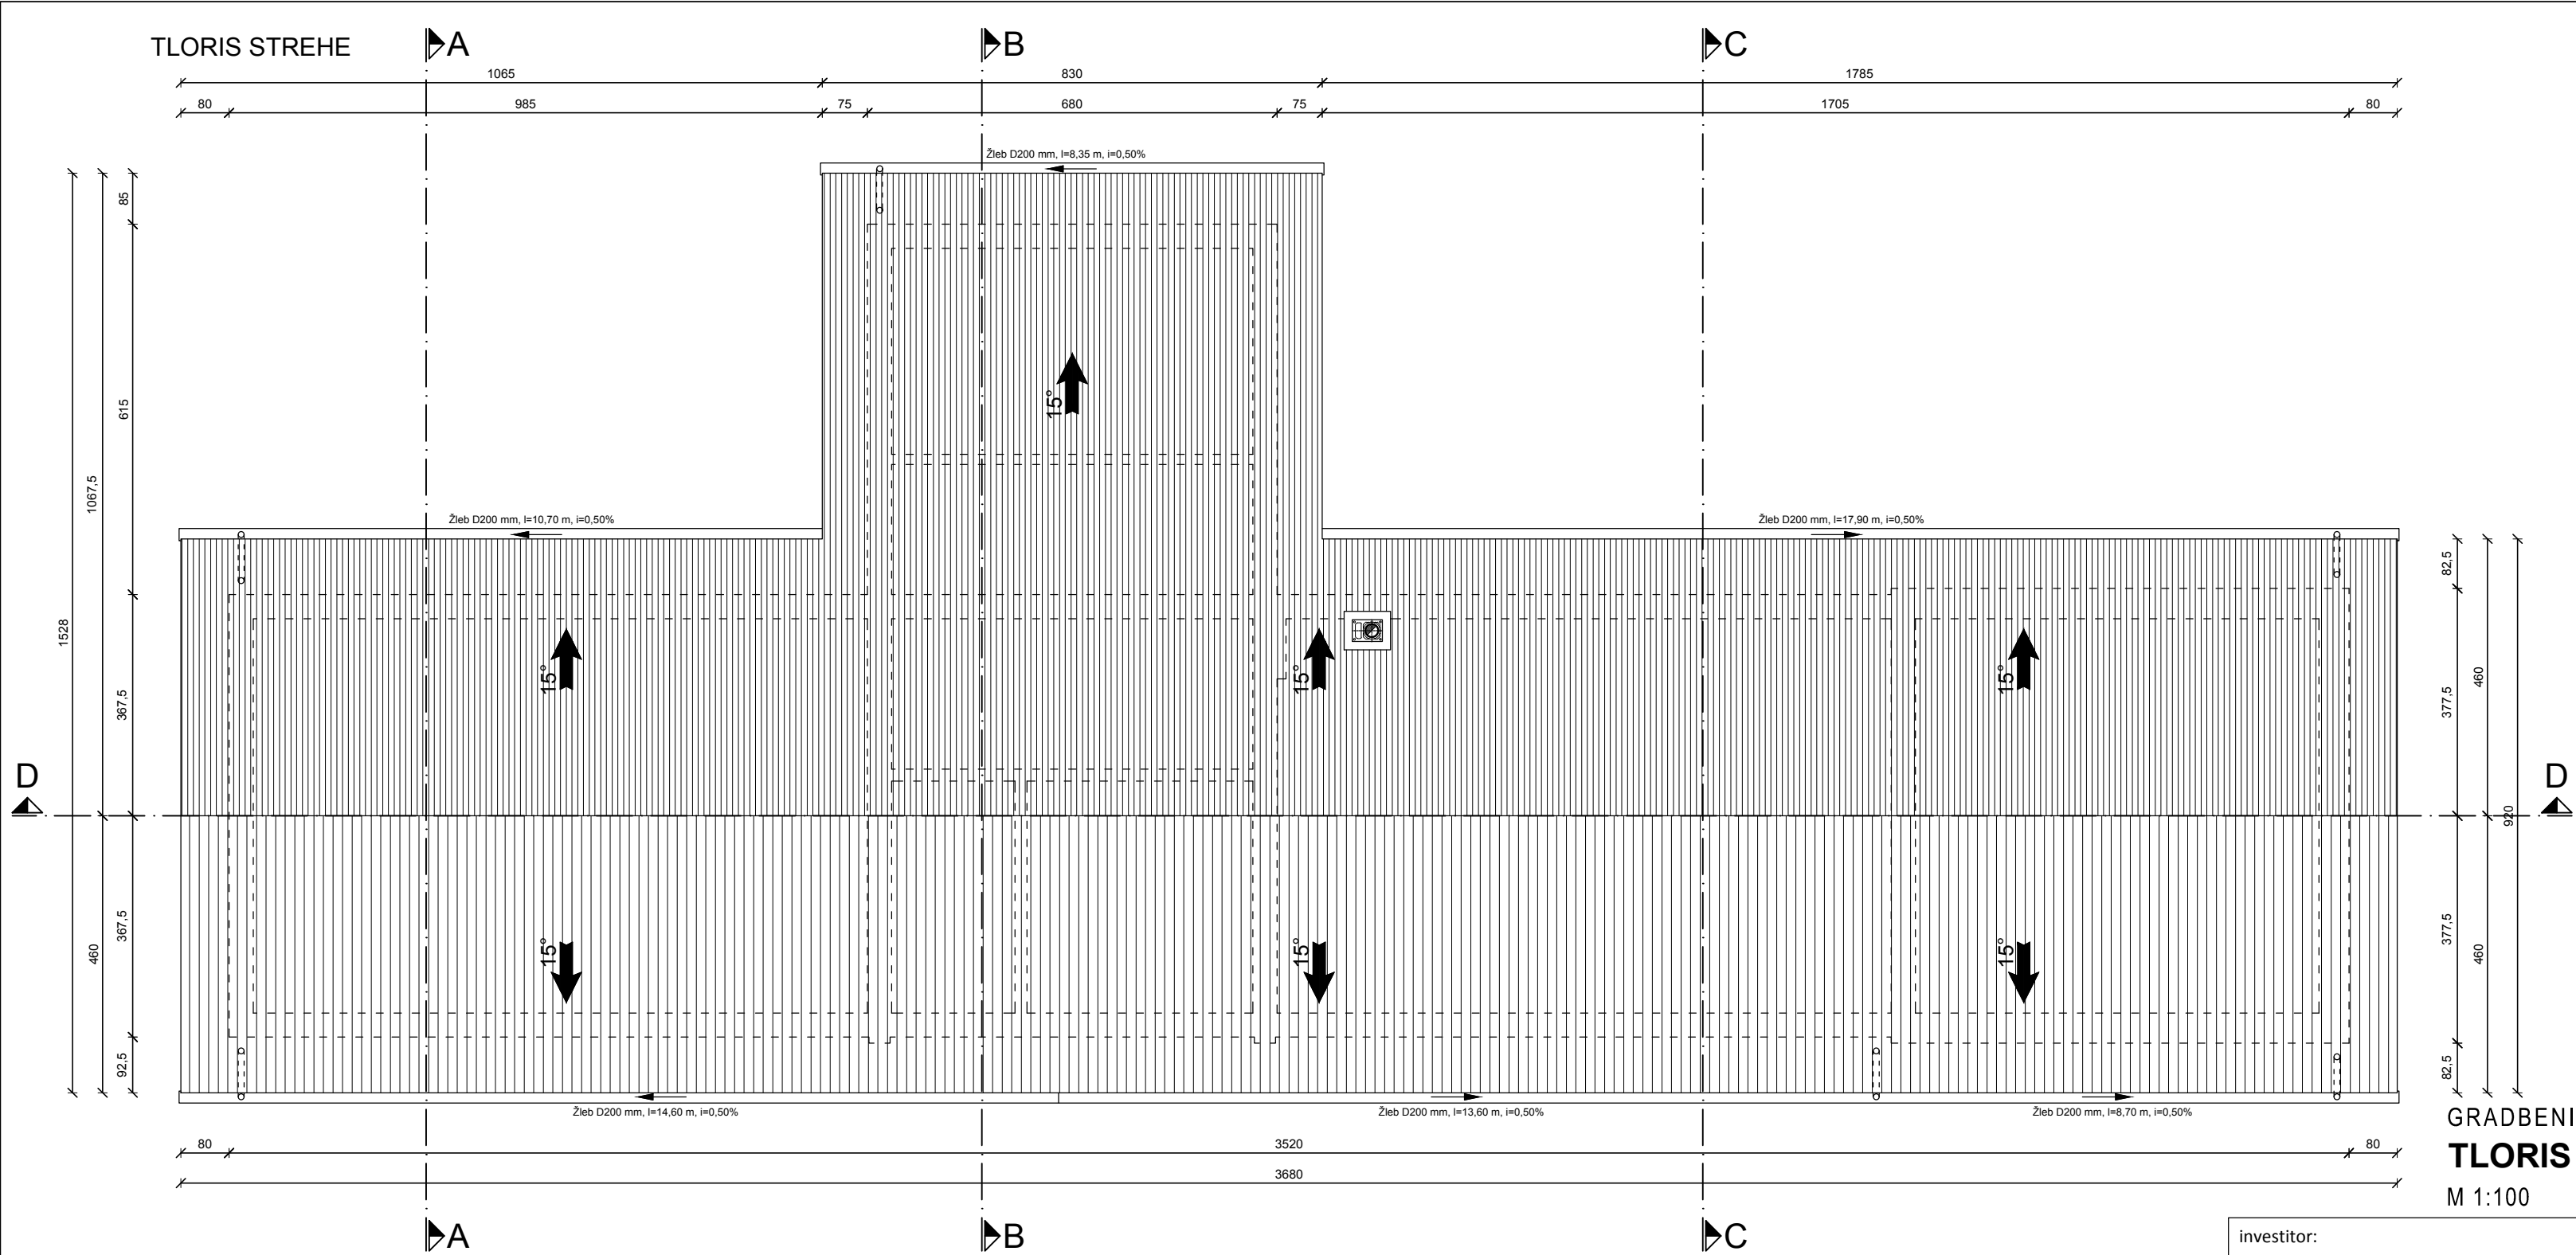

OPOMBA:
OBJEKT JE OBSTOJEČ, DEJANSKE MERE SPROTI
KONTROLIRATI NA LICU MESTA NA OBJEKTU!


DEBELINE STROPNIH KONSTRUKCIJ SO
OCENJENE!

GRADBENI NAČRT
TLORIS STREHE - NOVO STANJE
M 1:100

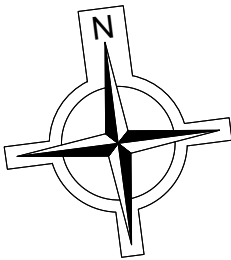


investitor:	OBČINA ŠMARTNO PRI LITJI Tomazinova ulica 2 1275 Šmartno pri litiji	 PINO d.o.o.		rojektiranje, cenitve nepremičnin nženiring v gradbeništvu adzor, strokovno vodenje pri graditvi bjektov	tel: 01/8980-150 fax: 01/8980-155	email: info@pino.si splet: www.pino.si		
objekt:								
POŠ KOSTREVNICA								
načrt:	GRADBENI NAČRT TLORIS STREHE - NOVO STANJE							
faza:	PZI	datum: feb. 2017					št. lista: 7	
		vodja projekta: JOŽE POGLAJEN, univ.dipl.inž.grad.						
		odgovorni projektant: JOŽE POGLAJEN, univ.dipl.inž.grad.						
		št. odg. projektanta: IZS G-1091						
		projektant: JURE TOMAŽIČ, dipl.inž.grad.						
		št. proj.: 11/17	merilo: 1:100					

PREČNI PREREZ A-A

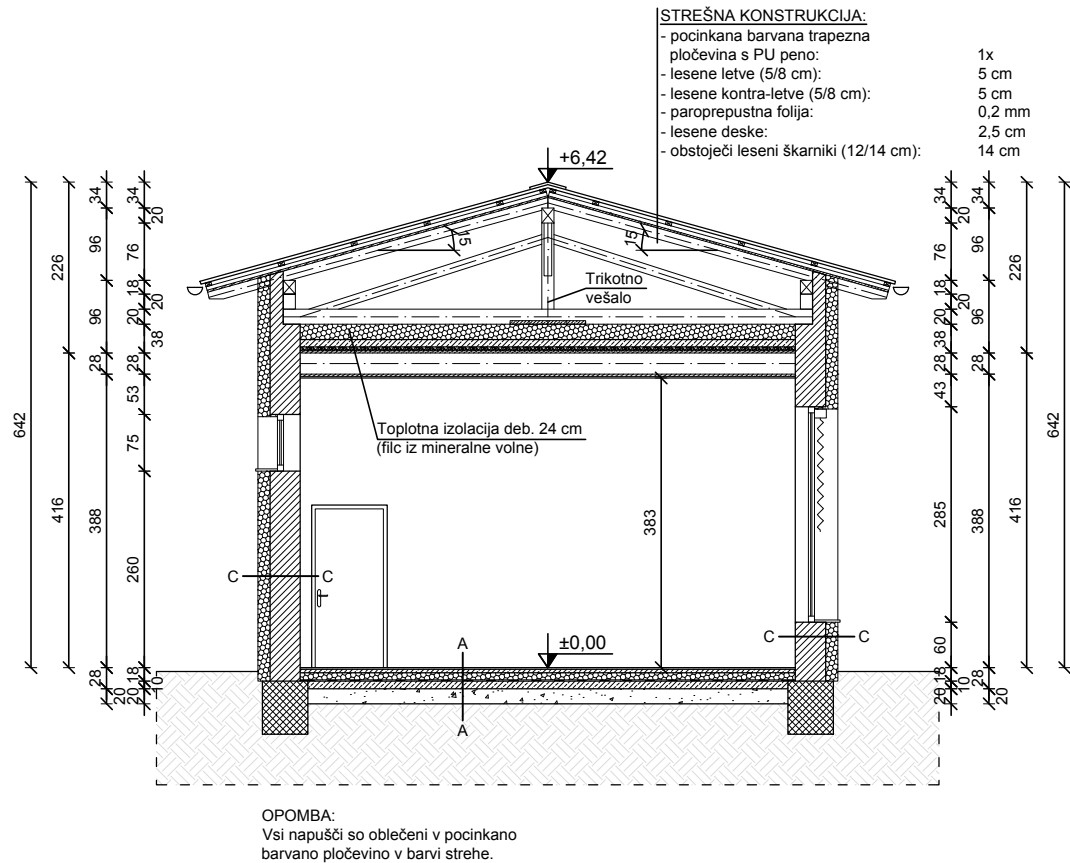

PREČNI PREREZ C-C

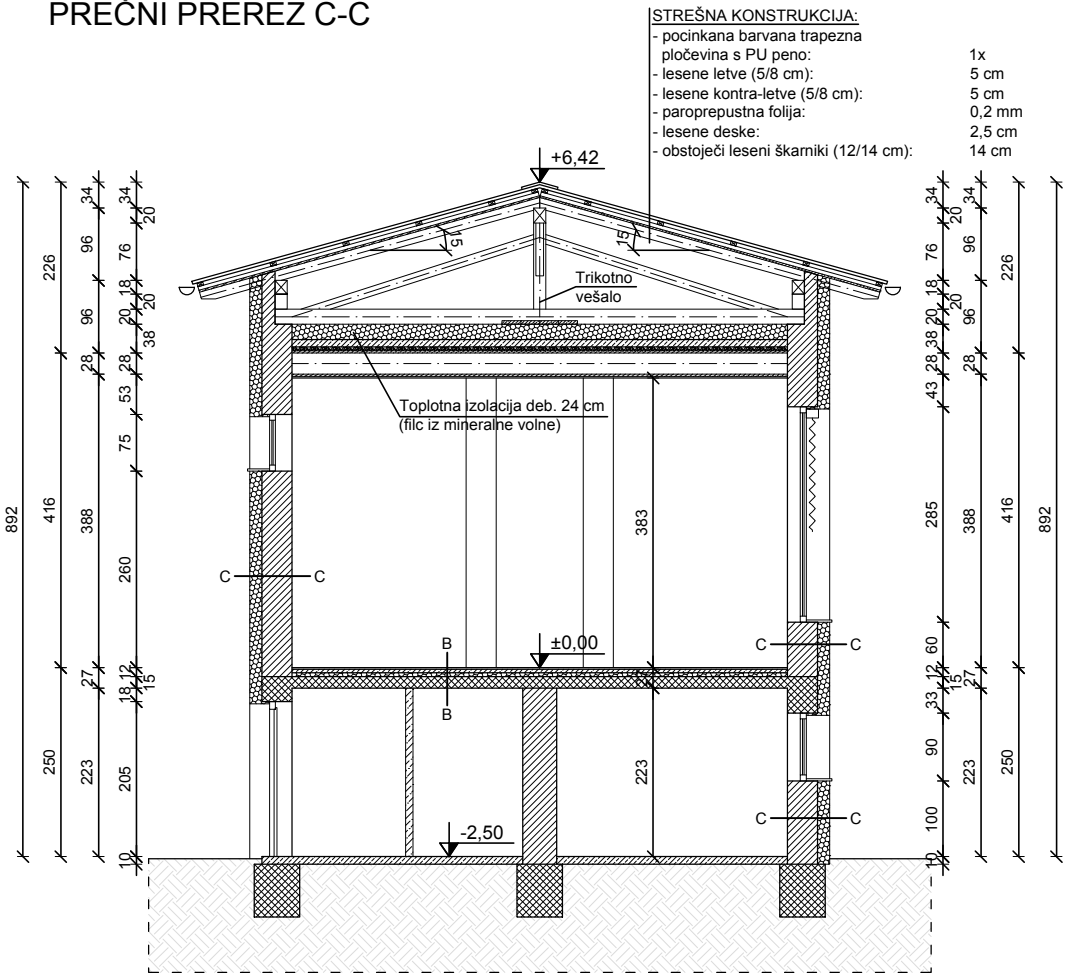

LEGENDA:


- Opečni zid
- Nenosilne predelne stene
- Pregradne stene iz "kompakt" plošč
- Lesene konstrukcije
- Armiran beton
- Podložni in naklonski beton
- Toplotna izolacija
- Tamponsko nasutje
- Hidroizolacija
- Raščen teren

OPOMBE:
- OBJEKT JE OBSTOJEČ, DEJANSKE MERE SPROTI KONTROLIRATI NA LICU MESTA NA OBJEKTU!

- STREHA IN PODSTREŠJE STA BILA ŽE ADAPTIRANA V LETU 2016!

- DEBELINE STROPNIH KONSTRUKCIJ SO OCENJENE!

PREČNI PREREZ B-B

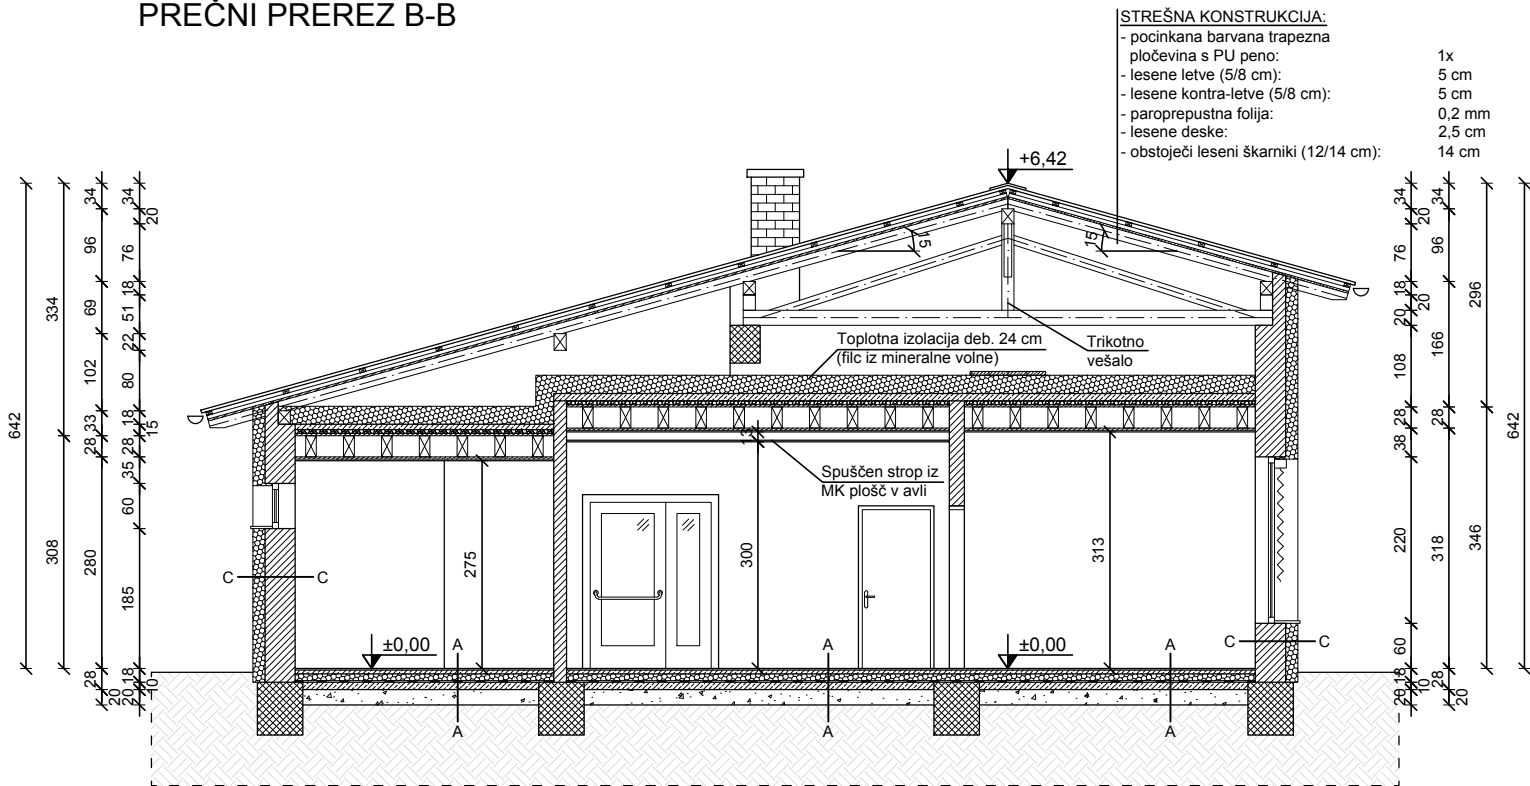

KONSTRUKCIJSKI SKLOPI

- A-A TLA NA TERENU**
- finalna obloga (keramika, parket) 1 cm
- cementni estrih (C16/20): 6 cm
- sistemske TI plošče (talno gretje): 4 cm
- toplotna izolacija (XPS): 6 cm
- hidroizolacija (bitumenski trak): 1 cm
- podložni beton C25/30: 10 cm
- kamniti drobljenec: 20 cm


- B-B TLAK V UČILNICI 1:**
- finalna obloga (parket) 1 cm
- cementni estrih (C16/20): 5 cm
- sistemske TI plošče (talno gretje 3+3 cm): ~15 cm
- obstoječa AB plošča: 2 cm
- klasični omet: 2 cm
- izravnalna masa, disperzijska zidna barva: 2x

- C-C ZUNANJI ZID:**
- disperzijska zidna barva: 2x
- notranja zidna izravnalna masa: 2x
- klasični omet: 2-3 cm
- opečni zid iz NF polne opeke: 38 cm (51 cm)
- fasadna toplotna izolacija: 16 cm
- fasadno lepilo z armirno mrežico: 5 mm
- silikatna emulzija: 1x
- silikatni fasadni barvni omet (glajeni): 2 mm

GRADBENI NAČRT
PREČNI PREREZI - NOVO STANJE
M 1:100

investitor:	OBČINA ŠMARTNO PRI LITJI Tomazinova ulica 2 1275 Šmartno pri litiji	 PINO d.o.o.		Projektiranje, cenitve nepremičnin Inženiring v gradbeništvu Nadzor, strokovno vodenje pri graditvi objektov tel: 01/8980-150 fax: 01/8980-155 email: info@pino.si splet: www.pino.si	
objekt:	POŠ KOSTREVNICA	vodja projekta:		JOŽE POGLAJEN, univ.dipl.inž.grad.	
		odgovorni projektant:		JOŽE POGLAJEN, univ.dipl.inž.grad.	
		št. odg. projektanta:		IZS G-1091	
načrt:	GRADBENI NAČRT PREČNI PREREZI - NOVO STANJE	projektant:		JURE TOMAŽIČ, dipl.inž.grad.	
		št. proj.:	11/17	merilo:	1:100
faza:	PZI	datum:	feb. 2017	št. lista:	8

VZDOLŽNI PREREZ D-D

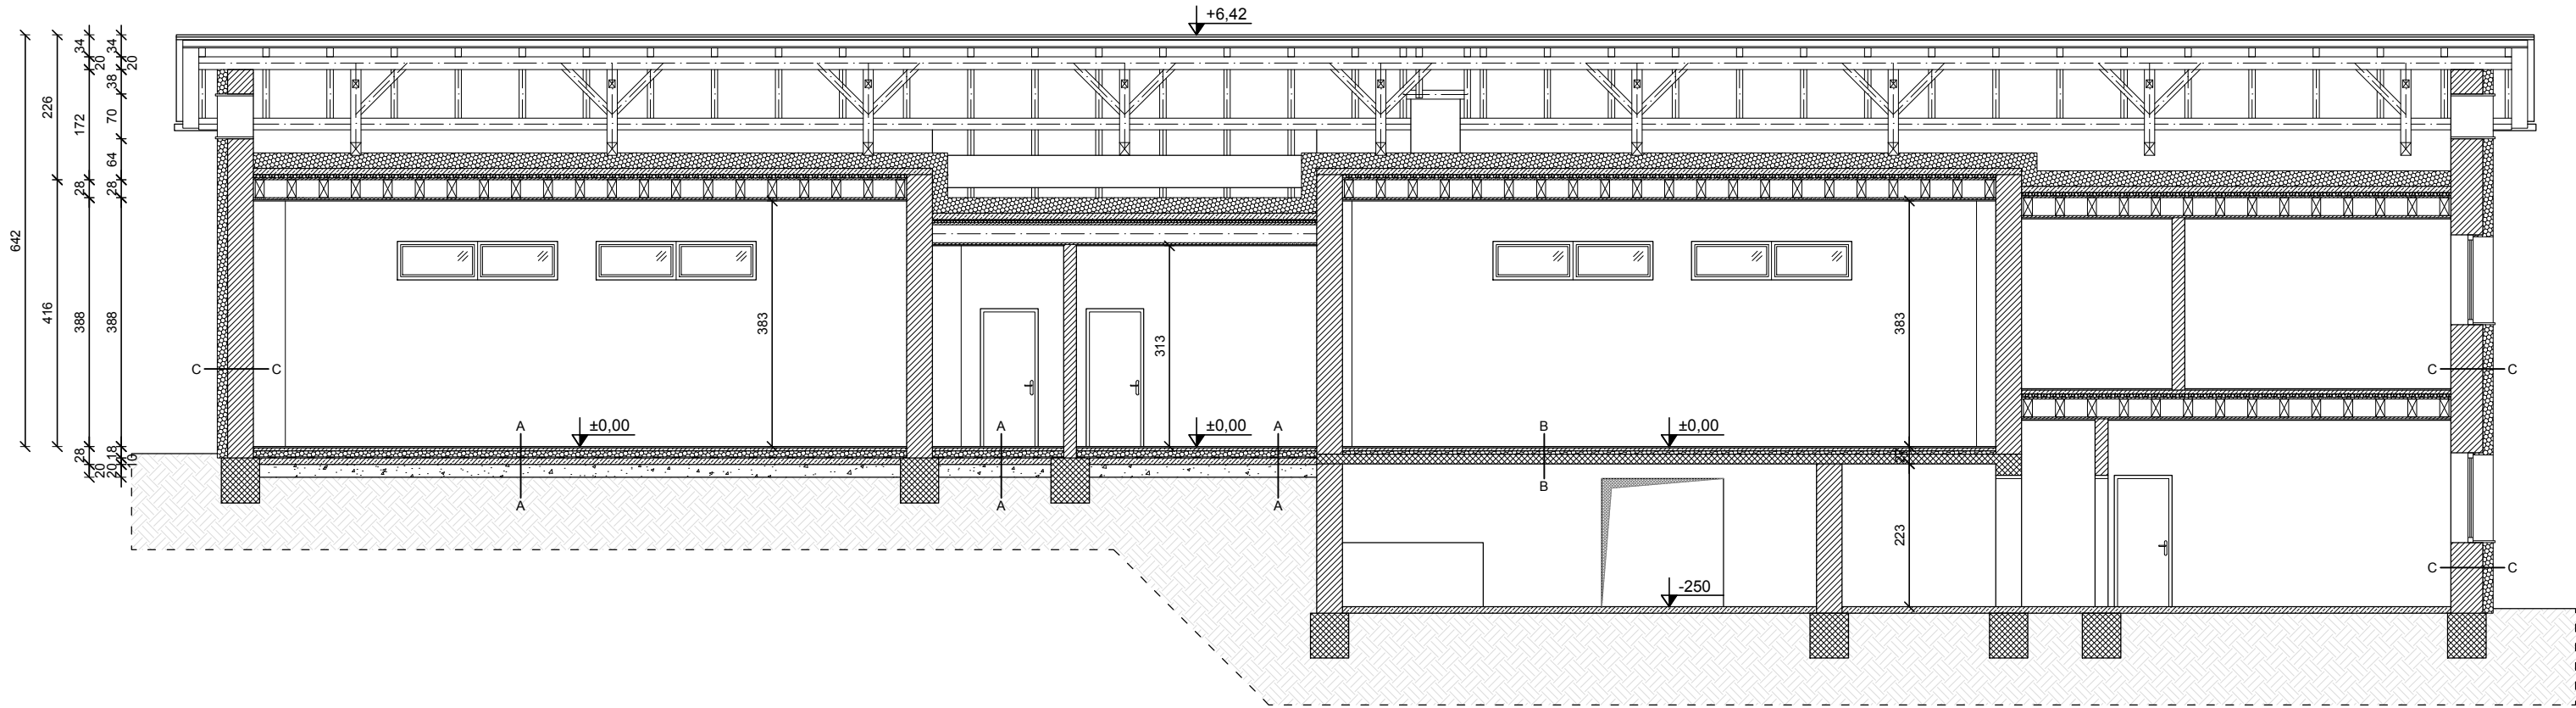

LEGENDA:

- Opečni zid
- Nenosilne predelne stene
- Pregradne stene iz "kompakt" plošč
- Lesene konstrukcije
- Armiran beton
- Podložni in naklonski beton
- Toplotna izolacija
- Tamponsko nasutje
- Hidroizolacija
- Raščen teren

- OPOMBE:
- OBJEKT JE OBSTOJEČ, DEJANSKE MERE SPROTI KONTROLIRATI NA LICU MESTA NA OBJEKTU!
 - STREHA IN PODSTREŠJE STA BILA ŽE ADAPTIRANA V LETU 2016!
 - DEBELINE STROPNIH KONSTRUKCIJ SO OCENJENE!

KONSTRUKCIJSKI SKLOPI

- A-A TLA NA TERENU**
- finalna obloga (keramika, parket) 1 cm
 - cementni estrih (C16/20): 6 cm
 - sistemske TI plošče (talno gretje): 3 cm
 - toplotna izolacija (XPS): 6 cm
 - hidroizolacija (bitumenski trak): 1 cm
 - podložni beton C25/30: 10 cm
 - kamniti drobljenec: 20 cm


- B-B TLAK V UČILNICI 1:**
- finalna obloga (parket) 1 cm
 - cementni estrih (C16/20): 5 cm
 - sistemske TI plošče (talno gretje 3+3 cm): 6 cm
 - obstoječa AB plošča: ~15 cm
 - klasični omet: 2 cm
 - izravnalna masa, disperzijska zidna barva: 2x

- C-C ZUNANJI ZID:**
- disperzijska zidna barva: 2x
 - notranja zidna izravnalna masa: 2x
 - klasični omet: 2-3 cm
 - opečni zid iz NF polne opeke: 38 cm (51 cm)
 - fasadna toplotna izolacija: 16 cm
 - fasadno lepilo z armirno mrežico: 5 mm
 - silikatna emulzija: 1x
 - silikatni fasadni barvni omet (glajeni): 2 mm


GRADBENI NAČRT
VZDOLŽNI PREREZ D-D - NOVO STANJE
M 1:100

investitor:	OBČINA ŠMARTNO PRI LITJI Tomazinova ulica 2 1275 Šmartno pri litiji		 Ulica Mire Pregljeve 4 1270 Litija tel: 01/8980-150 fax: 01/8980-155 email: info@pino.si splet: www.pino.si P I N O rojektiranje, cenitve nepremičnin nženiring v gradbeništvu adzor, strokovno vodenje pri graditvi bjektov	
objekt:	POŠ KOSTREVNICA		vodja projekta: JOŽE POGLAJEN, univ.dipl.inž.grad.	
			odgovorni projektant: JOŽE POGLAJEN, univ.dipl.inž.grad.	
			št. odg. projektanta: IZS G-1091	
načrt:	GRADBENI NAČRT VZDOLŽNI PREREZ D-D - NOVO STANJE		projektant: JURE TOMAŽIČ, dipl.inž.grad.	
			št. proj.: 11/17	merilo: 1:100
faza:	PZI		datum: feb. 2017	št. lista: 9

JUŽNA FASADA

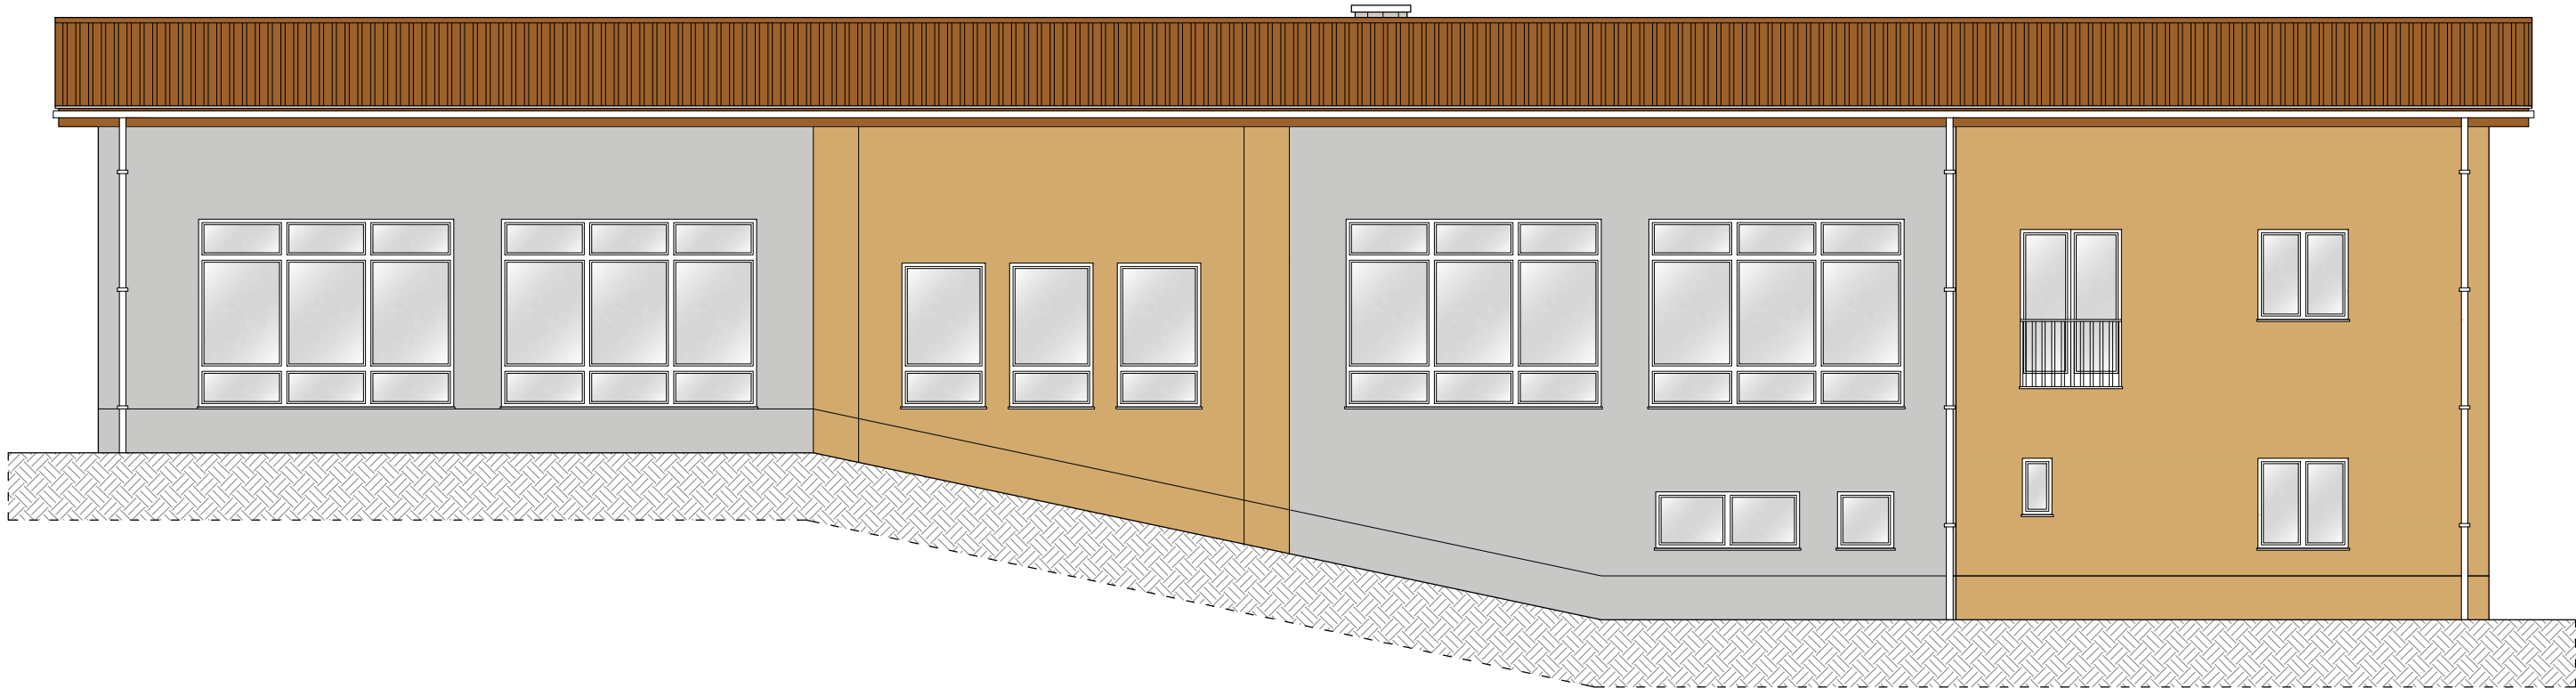

ZAHODNA FASADA

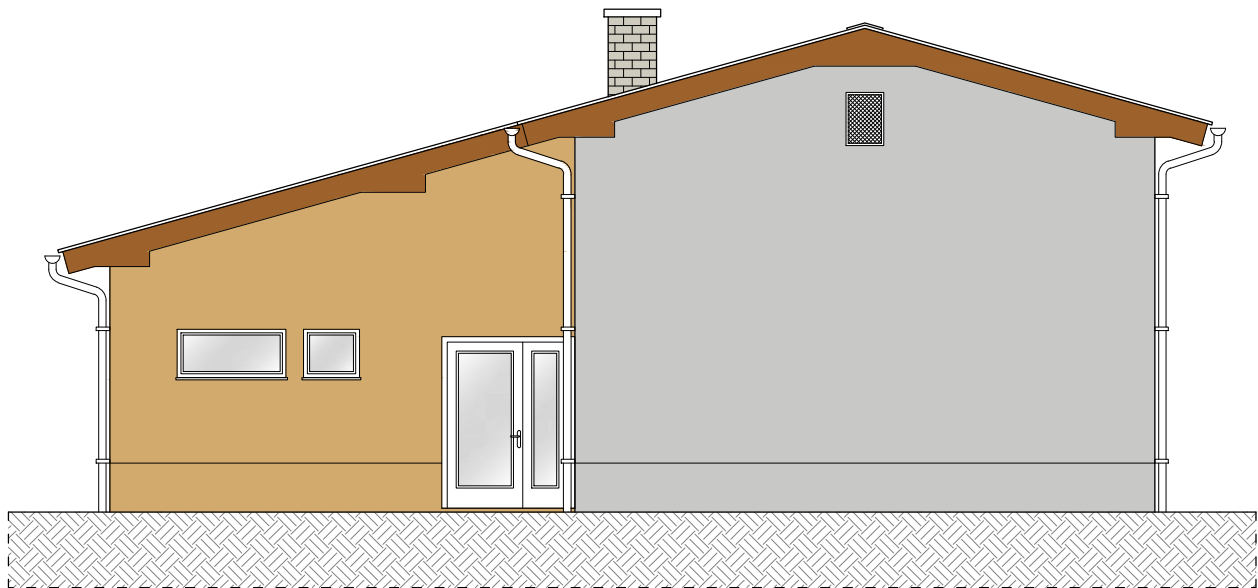


- OPOMBE:
- OBJEKT JE OBSTOJEČ, DEJANSKE MERE SPROTI KONTROLIRATI NA LICU MESTA NA OBJEKTU!
 - STREHA IN PODSTREŠJE STA BILA ŽE ADAPTIRANA V LETU 2016!
 - DEBELINE STROPNIH KONSTRUKCIJ SO OCENJENE!

GRADBENI NAČRT
JUŽNA IN ZAHODNA FASADA - NOVO STANJE
M 1:100

investitor:	OBČINA ŠMARTNO PRI LITJI Tomazinova ulica 2 1275 Šmartno pri litiji		 rojektiranje, cenitve nepremičnin nženiring v gradbeništvu adzor, strokovno vodenje pri graditvi bjektov Ulica Mire Pregljeve 4 1270 Litija tel: 01/8980-150 fax: 01/8980-155 email: info@pino.si splet: www.pino.si		
objekt:	POŠ KOSTREVNICA	vodja projekta:		JOŽE POGLAJEN, univ.dipl.inž.grad.	
		odgovorni projektant:		JOŽE POGLAJEN, univ.dipl.inž.grad.	
		št. odg. projektanta:		IZS G-1091	
načrt:	GRADBENI NAČRT JUŽNA IN ZAHODNA FASADA - NOVO STANJE	projektant:		JURE TOMAŽIČ, dipl.inž.grad.	
faza:	PZI	št. proj.:	11/17	merilo:	1:100
		datum:	feb. 2017	št. lista:	10

SEVERNA FASADA

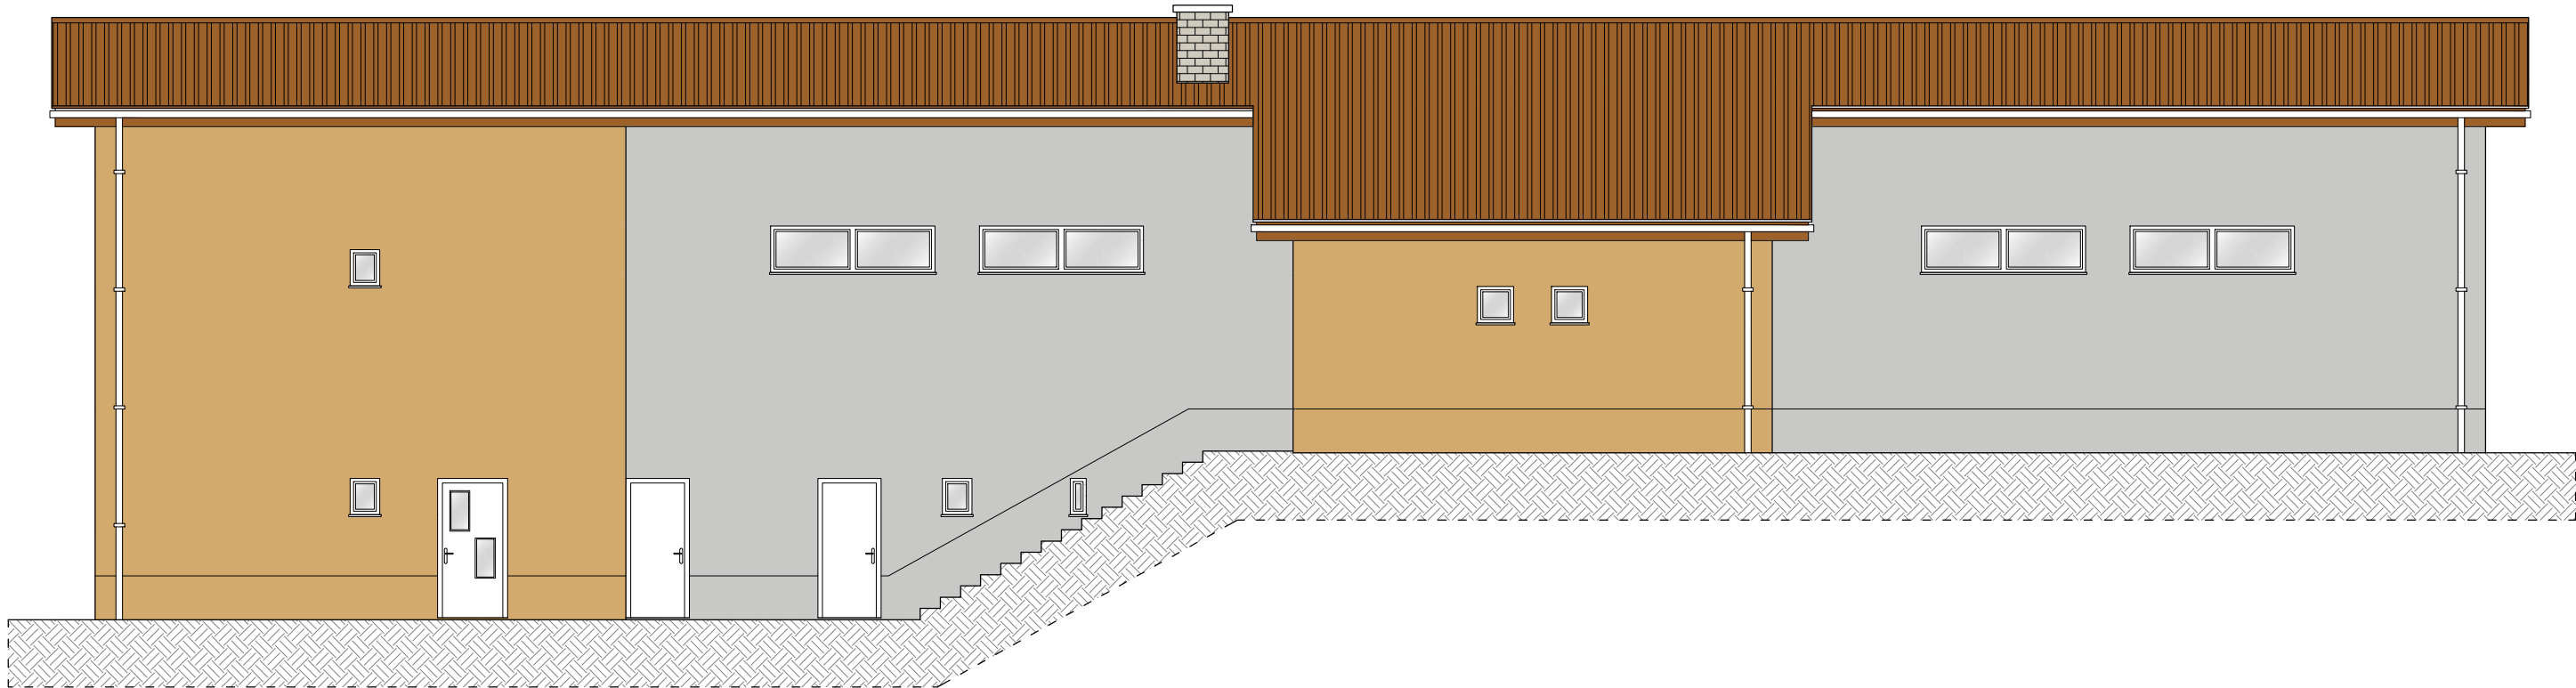

VZHODNA FASADA




OPOMBE:

- OBJEKT JE OBSTOJEČ, DEJANSKE MERE SPROTI KONTROLIRATI NA LICU MESTA NA OBJEKTU!
- STREHA IN PODSTREŠJE STA BILA ŽE ADAPTIRANA V LETU 2016!
- DEBELINE STROPNIH KONSTRUKCIJ SO OCENJENE!




GRADBENI NAČRT
SEVERNA IN VZHODNA FASADA - NOVO STANJE
M 1:100

investitor:	OBČINA ŠMARTNO PRI LITJI Tomazinova ulica 2 1275 Šmartno pri litiji	 P I N O rojektiranje, cenitve nepremičnin nženiring v gradbeništvu adzor, strokovno vodenje pri graditvi bjektov Ulica Mire Pregljeve 4 1270 Litija tel: 01/8980-150 fax: 01/8980-155 email: info@pino.si splet: www.pino.si	
objekt:	POŠ KOSTREVNICA	vodja projekta: JOŽE POGLAJEN, univ.dipl.inž.grad.	
		odgovorni projektant: JOŽE POGLAJEN, univ.dipl.inž.grad.	
		št. odg. projektanta: IZS G-1091	
načrt:	GRADBENI NAČRT SEVERNA IN VZHODNA FASADA - NOVO STANJE	projektant: JURE TOMAŽIČ, dipl.inž.grad.	
		št. proj.: 11/17	merilo: 1:100
faza:	PZI	datum: feb. 2017	št. lista: 11

TLORIS KUHINJE

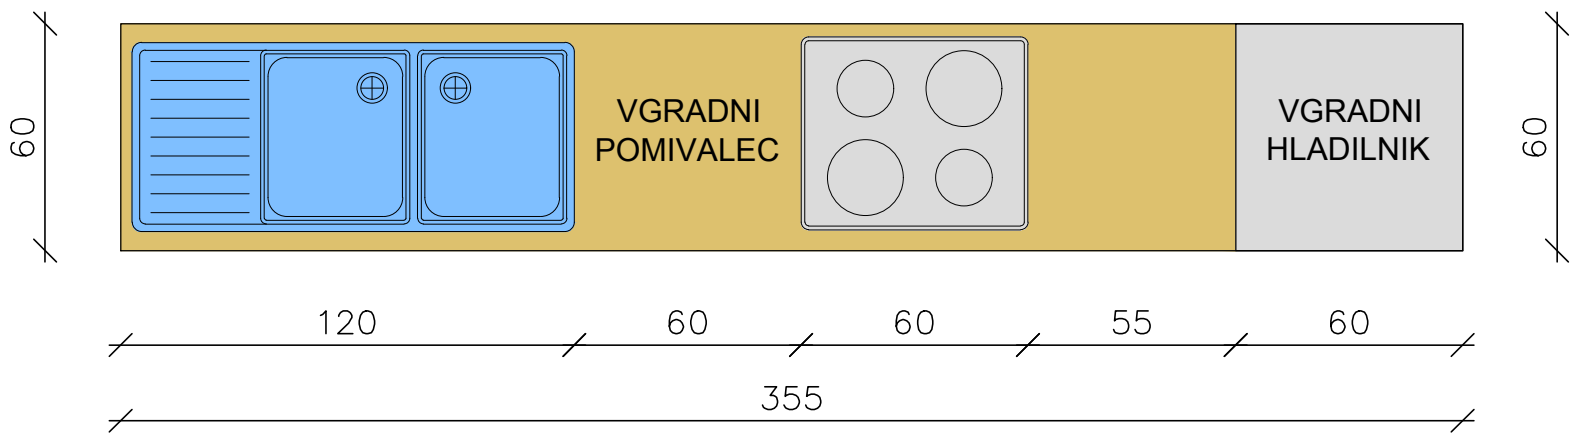

POGLED KUHINJE

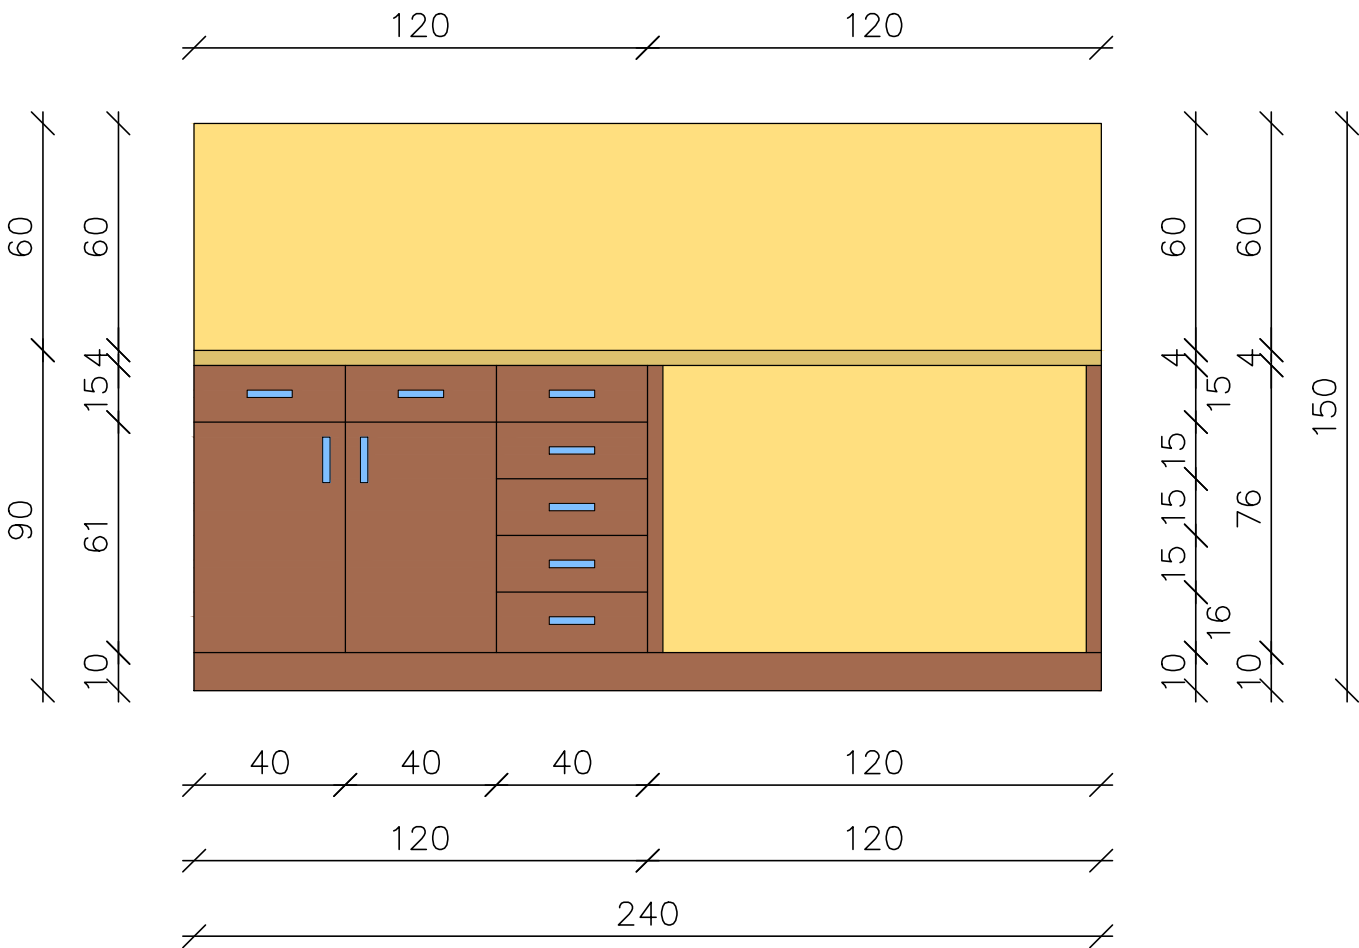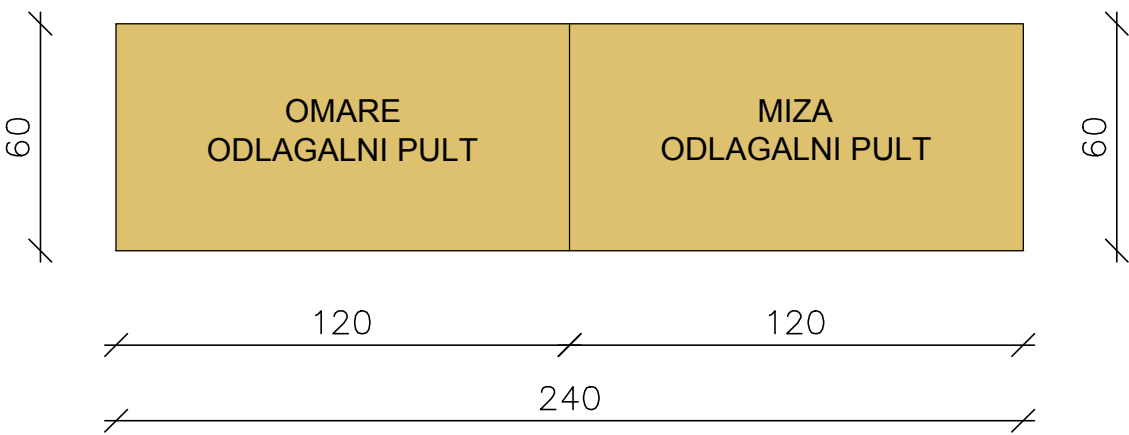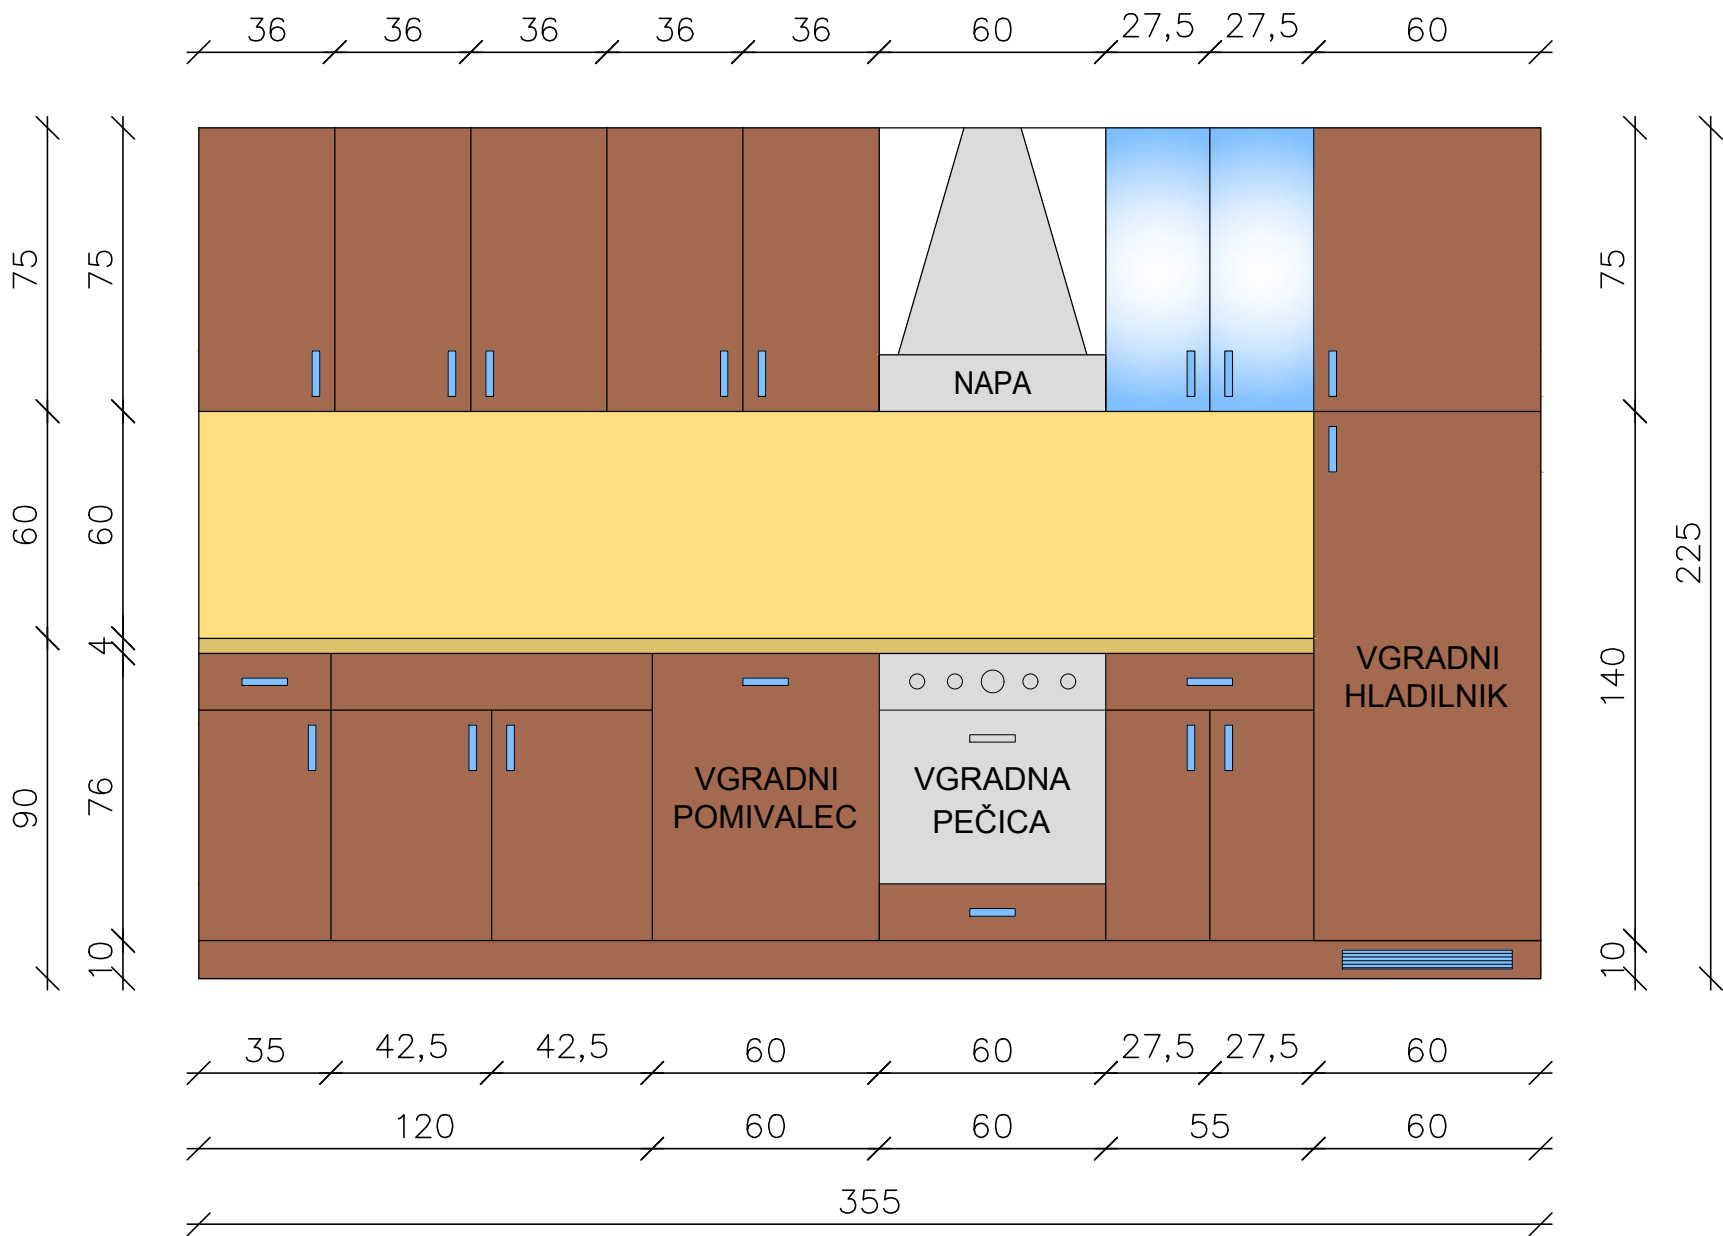

investitor:	OBČINA ŠMARTNO PRI LITUJI	vodja projekta:	JOŽE POGLAJEN, univ.dipl.inž.grad.
objekt:	POŠ KOSTREVNICA	odgovorni projektant:	JOŽE POGLAJEN, univ.dipl.inž.grad.
načrt:	GRADBENI NAČRT NAČRT KUHINJE	št. odg. projektanta:	IZS G-1091
		projektant:	JURE TOMAŽIČ, dipl.inž.grad.
		št. proj.:	11/17
		datum:	feb. 2017
faza:	PZI	merilo:	1:20
		št. lista:	12