


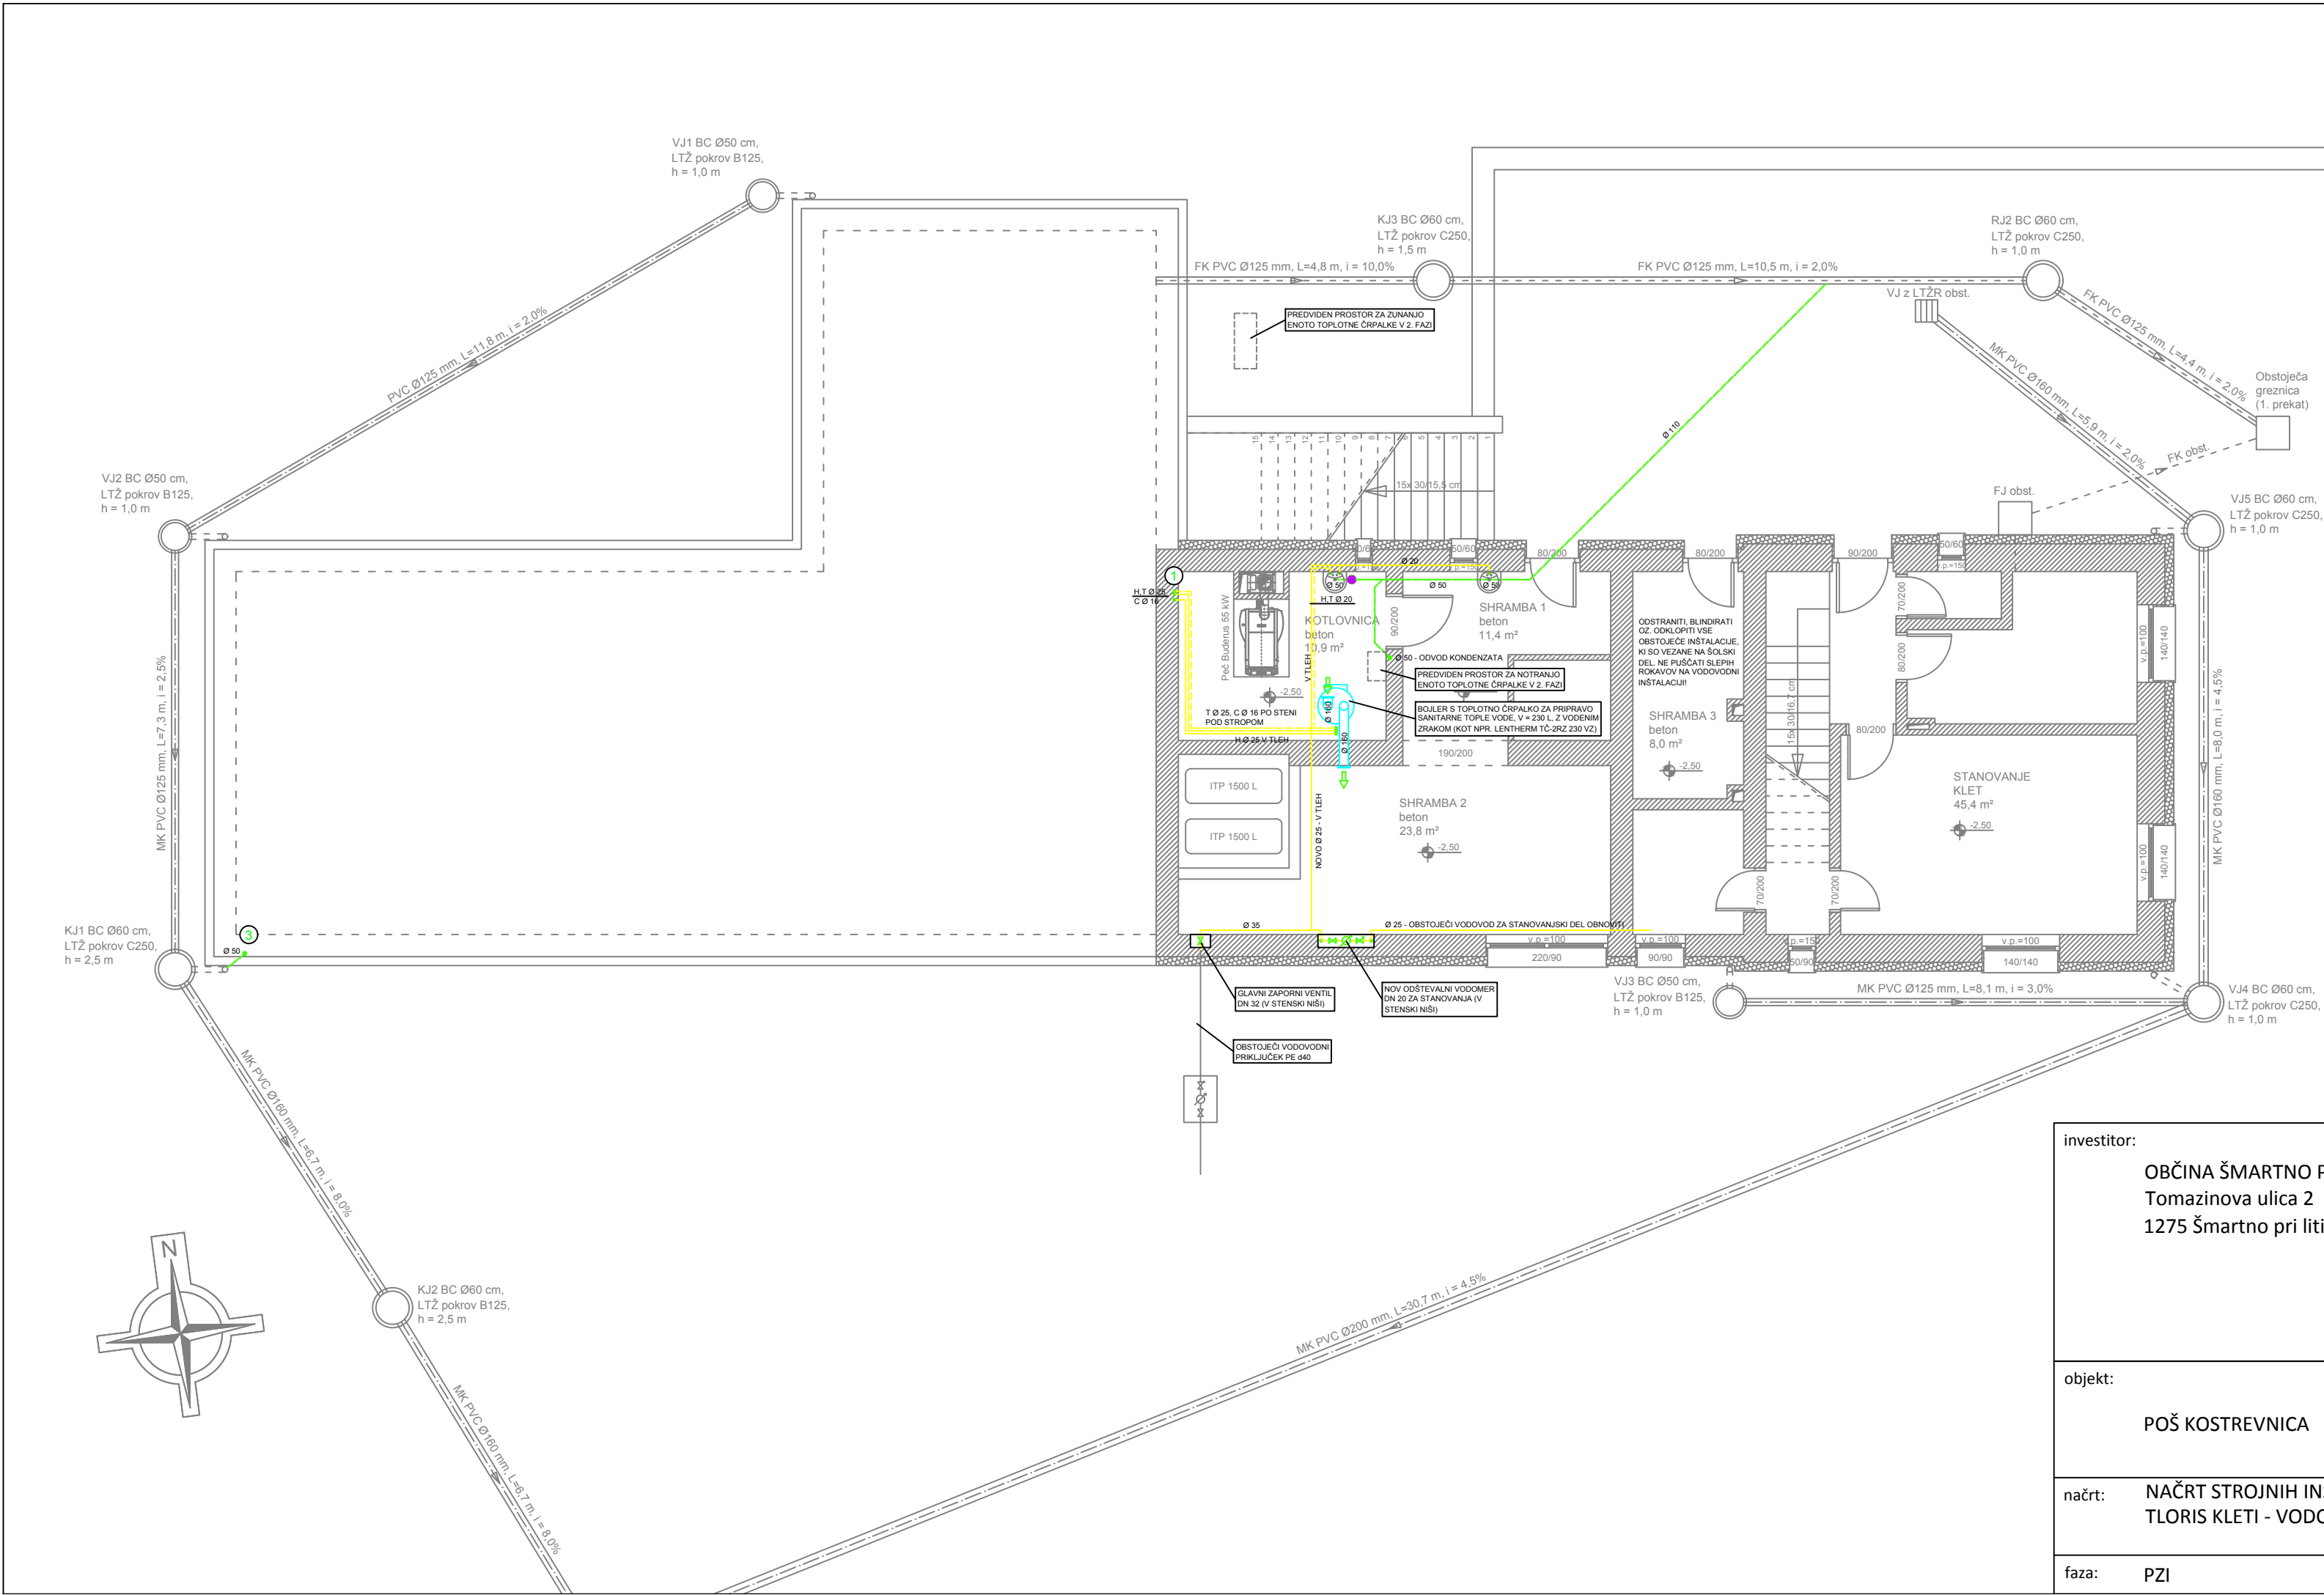

LEGENDA:


- Opečni zid
- Nenosične predelne stene
- Pregradne stene iz "kompakt" plošč
- Lesene konstrukcije
- Armiran beton
- Podložni in naklonski beton
- Toplotna izolacija
- Tamponsko nasutje
- Hydroizolacija
- Raščen teren

OPOMBA:
OBJEKT JE OBSTOJEČ, DEJANSKE MERE SPROTI
KONTROLIRATI NA LICU MESTA NA OBJEKTU!

DEBELINE STROPNIH KONSTRUKCIJ SO
OCENJENE!

NAČRT STROJNIH INŠTALACIJ
TLORIS KLETI - VODOVOD
M 1:100

investitor:	OBČINA ŠMARTNO PRI LITVI Tomazinova ulica 2 1275 Šmartno pri litvi			 Projekiranje, cenitve nepremičnin Inženiring v gradbeništvu Projektni nadzor, strokovno vodenje pri graditvi Objektov Ulica Mire Pregljeve 4 1270 Litija tel: 01/8980-150 fax: 01/8980-155 email: info@pino.si splet: www.pino.si	
objekt:	vodja projekta: JOŽE POGLAJEN, univ.dipl.inž.grad.				
	odgovorni projektant: ALEKSANDER VIŠNIKAR, str.teh.				
	št. odg. projektanta: IZS S-9082				
načrt:	NAČRT STROJNIH INŠTALACIJ TLORIS KLETI - VODOVOD			projektant: ALEKSANDER VIŠNIKAR, str.teh.	
	št. proj.: 11/17			merilo:	1:100
	faza: PZI			datum: marec 2017	št. lista: 1

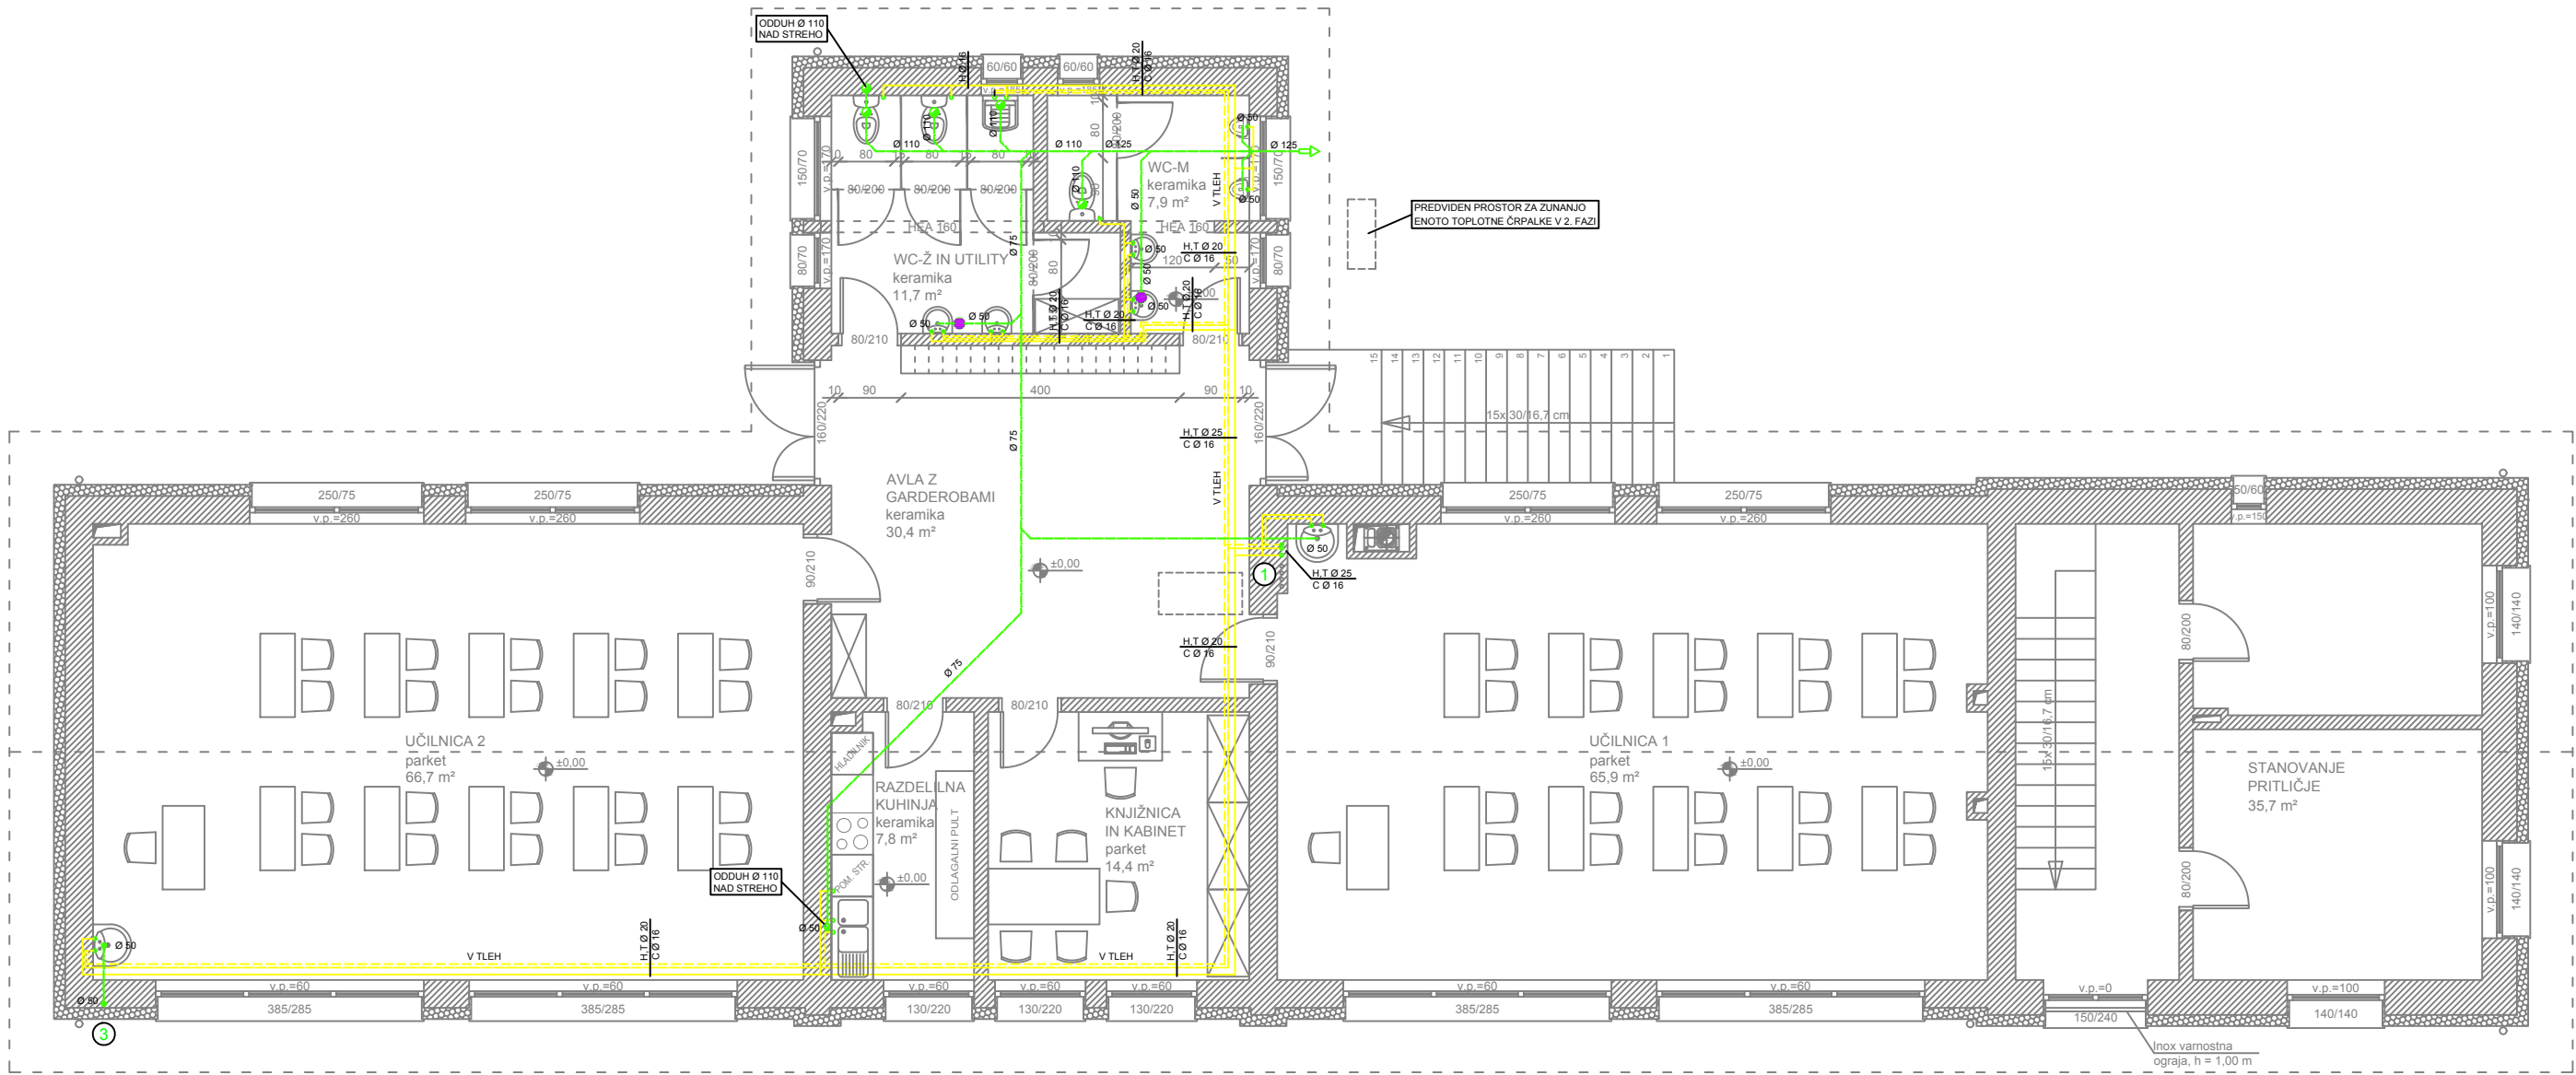

LEGENDA:


- Opečni zid
- Nenosilne predelne stene
- Pregradne stene iz "kompakt" plošč
- Lesene konstrukcije
- Armiran beton
- Podložni in naklonski beton
- Toplotna izolacija
- Tamponsko nasutje
- Hidroizolacija
- Raščen teren

OPOMBA:
OBJEKT JE OBSTOJEČ, DEJANSKE MERE SPROTI
KONTROLIRATI NA LICU MESTA NA OBJEKTU!

DEBELINE STROPNIH KONSTRUKCIJ SO
OCENJENE!

NAČRT STROJNIH INŠTALACIJ
TLORIS PRITLIČJA - VODOVOD
M 1:100

investitor:	OBČINA ŠMARTNO PRI LITJI Tomazinova ulica 2 1275 Šmartno pri litiji		 P rojektiranje, cenitve nepremičnin nženiring v gradbeništvu P adzor, strokovno vodenje pri graditvi O bjektov Ulica Mire Pregljeve 4 1270 Litija tel: 01/8980-150 fax: 01/8980-155 email: info@pino.si splet: www.pino.si	
objekt:	POŠ KOSTREVNICA		vodja projekta: JOŽE POGLAJEN, univ.dipl.inž.grad.	
			odgovorni projektant: ALEKSANDER VIŠNIKAR, str.teh.	
			št. odg. projektanta: IZS S-9082	
načrt:	NAČRT STROJNIH INŠTALACIJ TLORIS PRITLIČJA - VODOVOD		projektant: ALEKSANDER VIŠNIKAR, str.teh.	
			št. proj.: 11/17	merilo: 1:100
faza:	PZI		datum: marec 2017	št. lista: 2

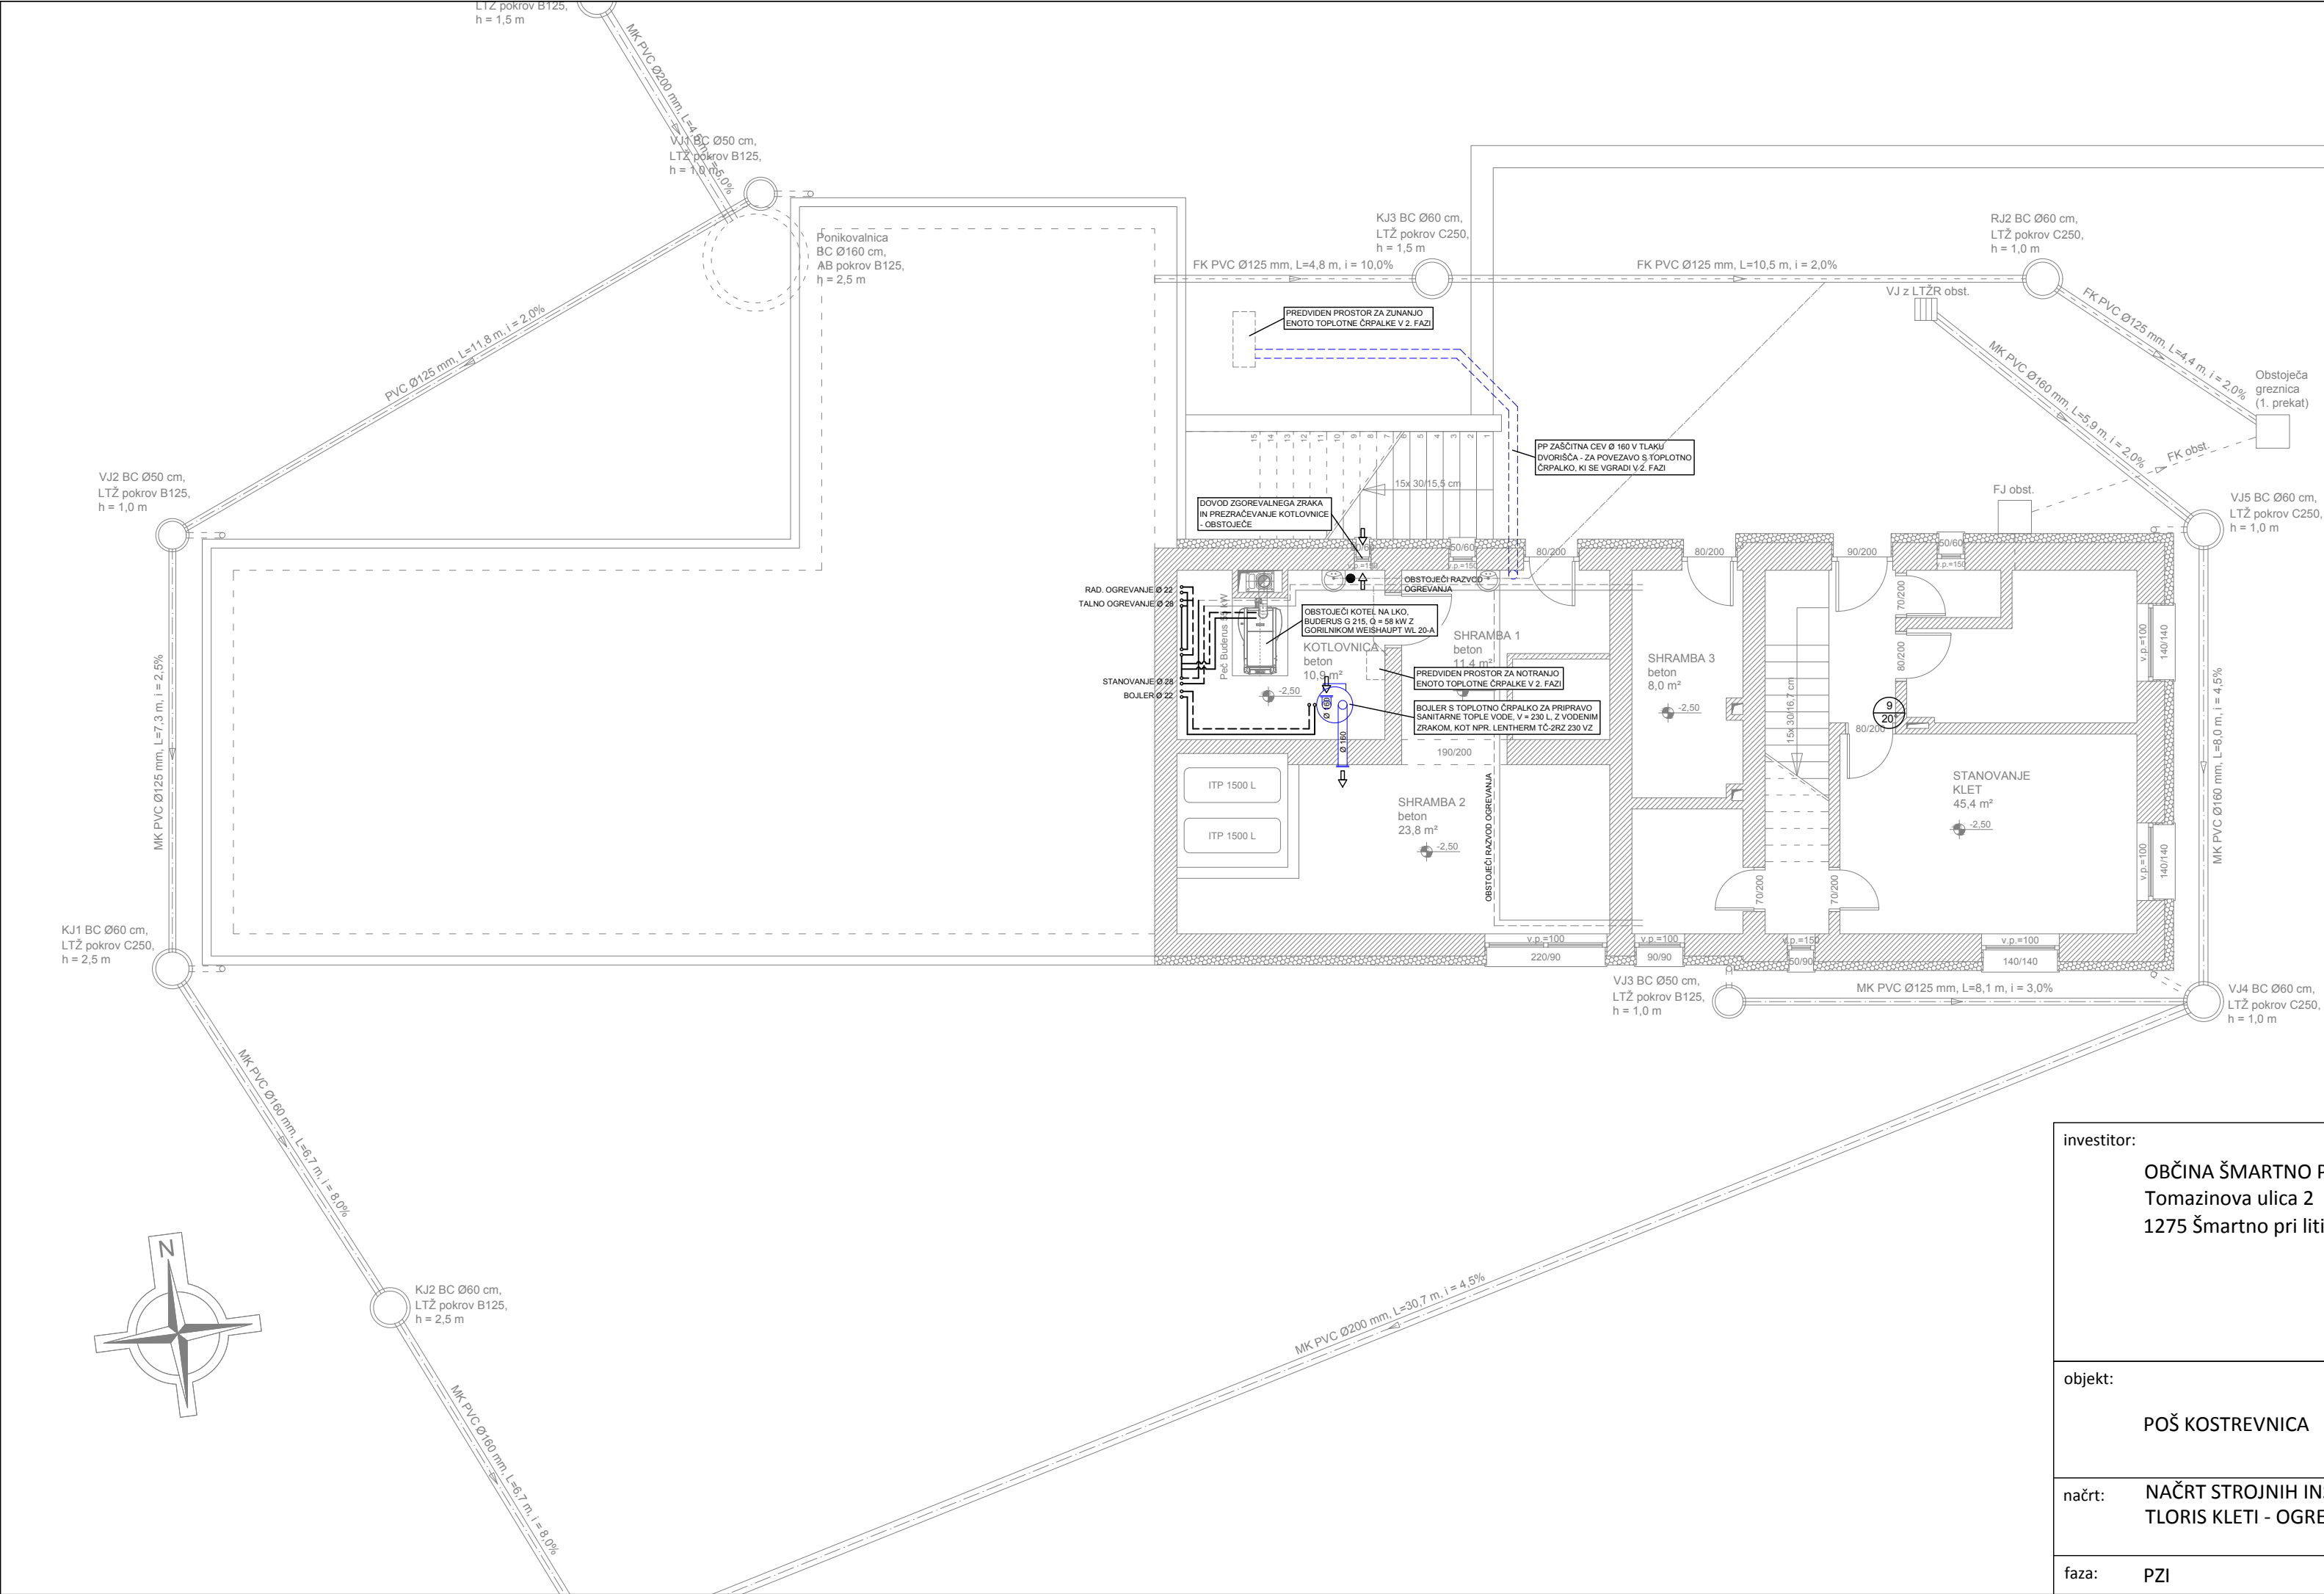

LEGENDA:


- Opečni zid
- Nenosilne predelne stene
- Pregradne stene iz "kompakt" plošč
- Lesene konstrukcije
- Armiran beton
- Podložni in naklonski beton
- Toplotna izolacija
- Tamponsko nasutje
- Hidroizolacija
- Raščen teren

OPOMBA:
OBJEKT JE OBSTOJEČ, DEJANSKE MERE SPROTI
KONTROLIRATI NA LICU MESTA NA OBJEKTU!

DEBELINE STROPNIH KONSTRUKCIJ SO
OCENJENE!

NAČRT STROJNIH INŠTALACIJ
TLORIS KLETI - OGREVANJE
M 1:100

investitor:	OBČINA ŠMARTNO PRI LITVI Tomazinova ulica 2 1275 Šmartno pri litiji		 P I N O rojektiranje, cenitve nepremičnin nženiring v gradbeništvu adzor, strokovno vodenje pri graditvi bjektov Ulica Mire Pregljeve 4 1270 Litija tel: 01/8980-150 fax: 01/8980-155 email: info@pino.si splet: www.pino.si	
objekt:	POŠ KOSTREVNICA		vodja projekta: JOŽE POGLAJEN, univ.dipl.inž.grad.	
			odgovorni projektant: ALEKSANDER VIŠNIKAR, str.teh.	
			št. odg. projektanta: IZS S-9082	
načrt:	NAČRT STROJNIH INŠTALACIJ TLORIS KLETI - OGREVANJE		projektant: ALEKSANDER VIŠNIKAR, str.teh.	
			št. proj.: 11/17	merilo: 1:100
faza:	PZI		datum: marec 2017	št. lista: 3

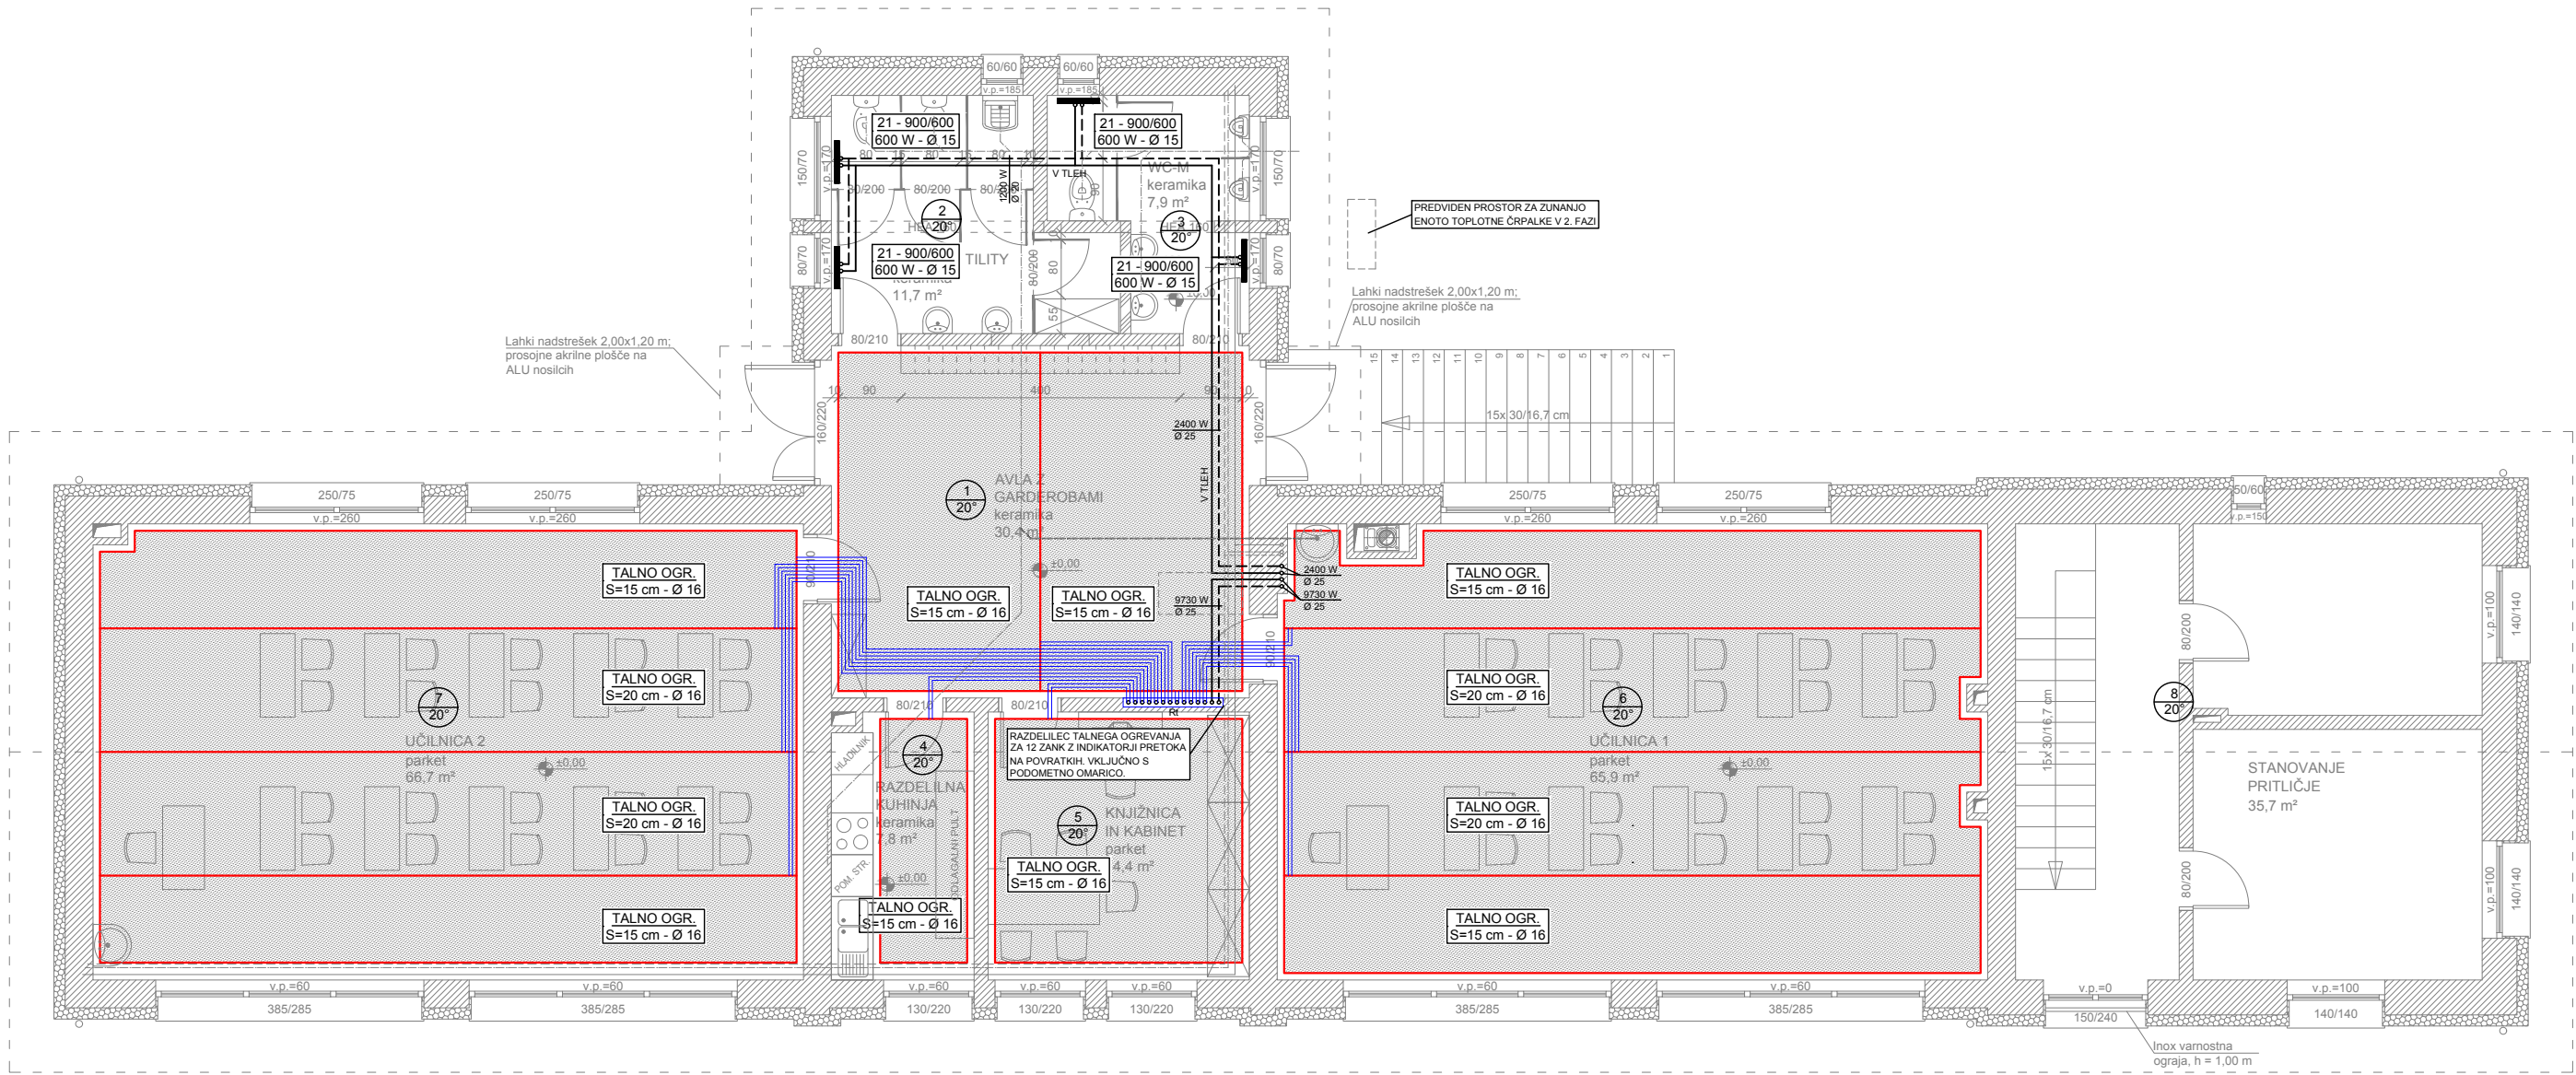


LEGENDA:

- Opečni zid
- Nenosilne predelne stene
- Pregradne stene iz "kompakt" plošč
- Lesene konstrukcije
- Armiran beton
- Podložni in naklonski beton
- Toplotna izolacija
- Tamponsko nasutje
- Hidroizolacija
- Raščen teren



OPOMBA:
OBJEKT JE OBSTOJEČ, DEJANSKE MERE SPROTI
KONTROLIRATI NA LICU MESTA NA OBJEKTU!

DEBELINE STROPNIH KONSTRUKCIJ SO
OCENJENE!

NAČRT STROJNIH INŠTALACIJ
TLORIS PRITLIČJA - OGREVANJE
M 1:100

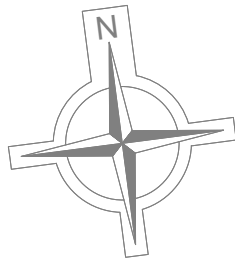

investitor:	OBČINA ŠMARTNO PRI LITJI Tomazinova ulica 2 1275 Šmartno pri litiji	 P rojektiranje, cenitve nepremičnin nženiring v gradbeništvu adzor, strokovno vodenje pri graditvi bjektov Ulica Mire Pregljeve 4 1270 Litija tel: 01/8980-150 fax: 01/8980-155 email: info@pino.si splet: www.pino.si	
objekt:	POŠ KOSTREVNICA	vodja projekta: JOŽE POGLAJEN, univ.dipl.inž.grad.	
		odgovorni projektant: ALEKSANDER VIŠNIKAR, str.teh.	
		št. odg. projektanta: IZS S-9082	
načrt:	NAČRT STROJNIH INŠTALACIJ TLORIS PRITLIČJA - OGREVANJE	projektant: ALEKSANDER VIŠNIKAR, str.teh.	
		št. proj.: 11/17	merilo: 1:100
faza:	PZI	datum: marec 2017	št. lista: 4

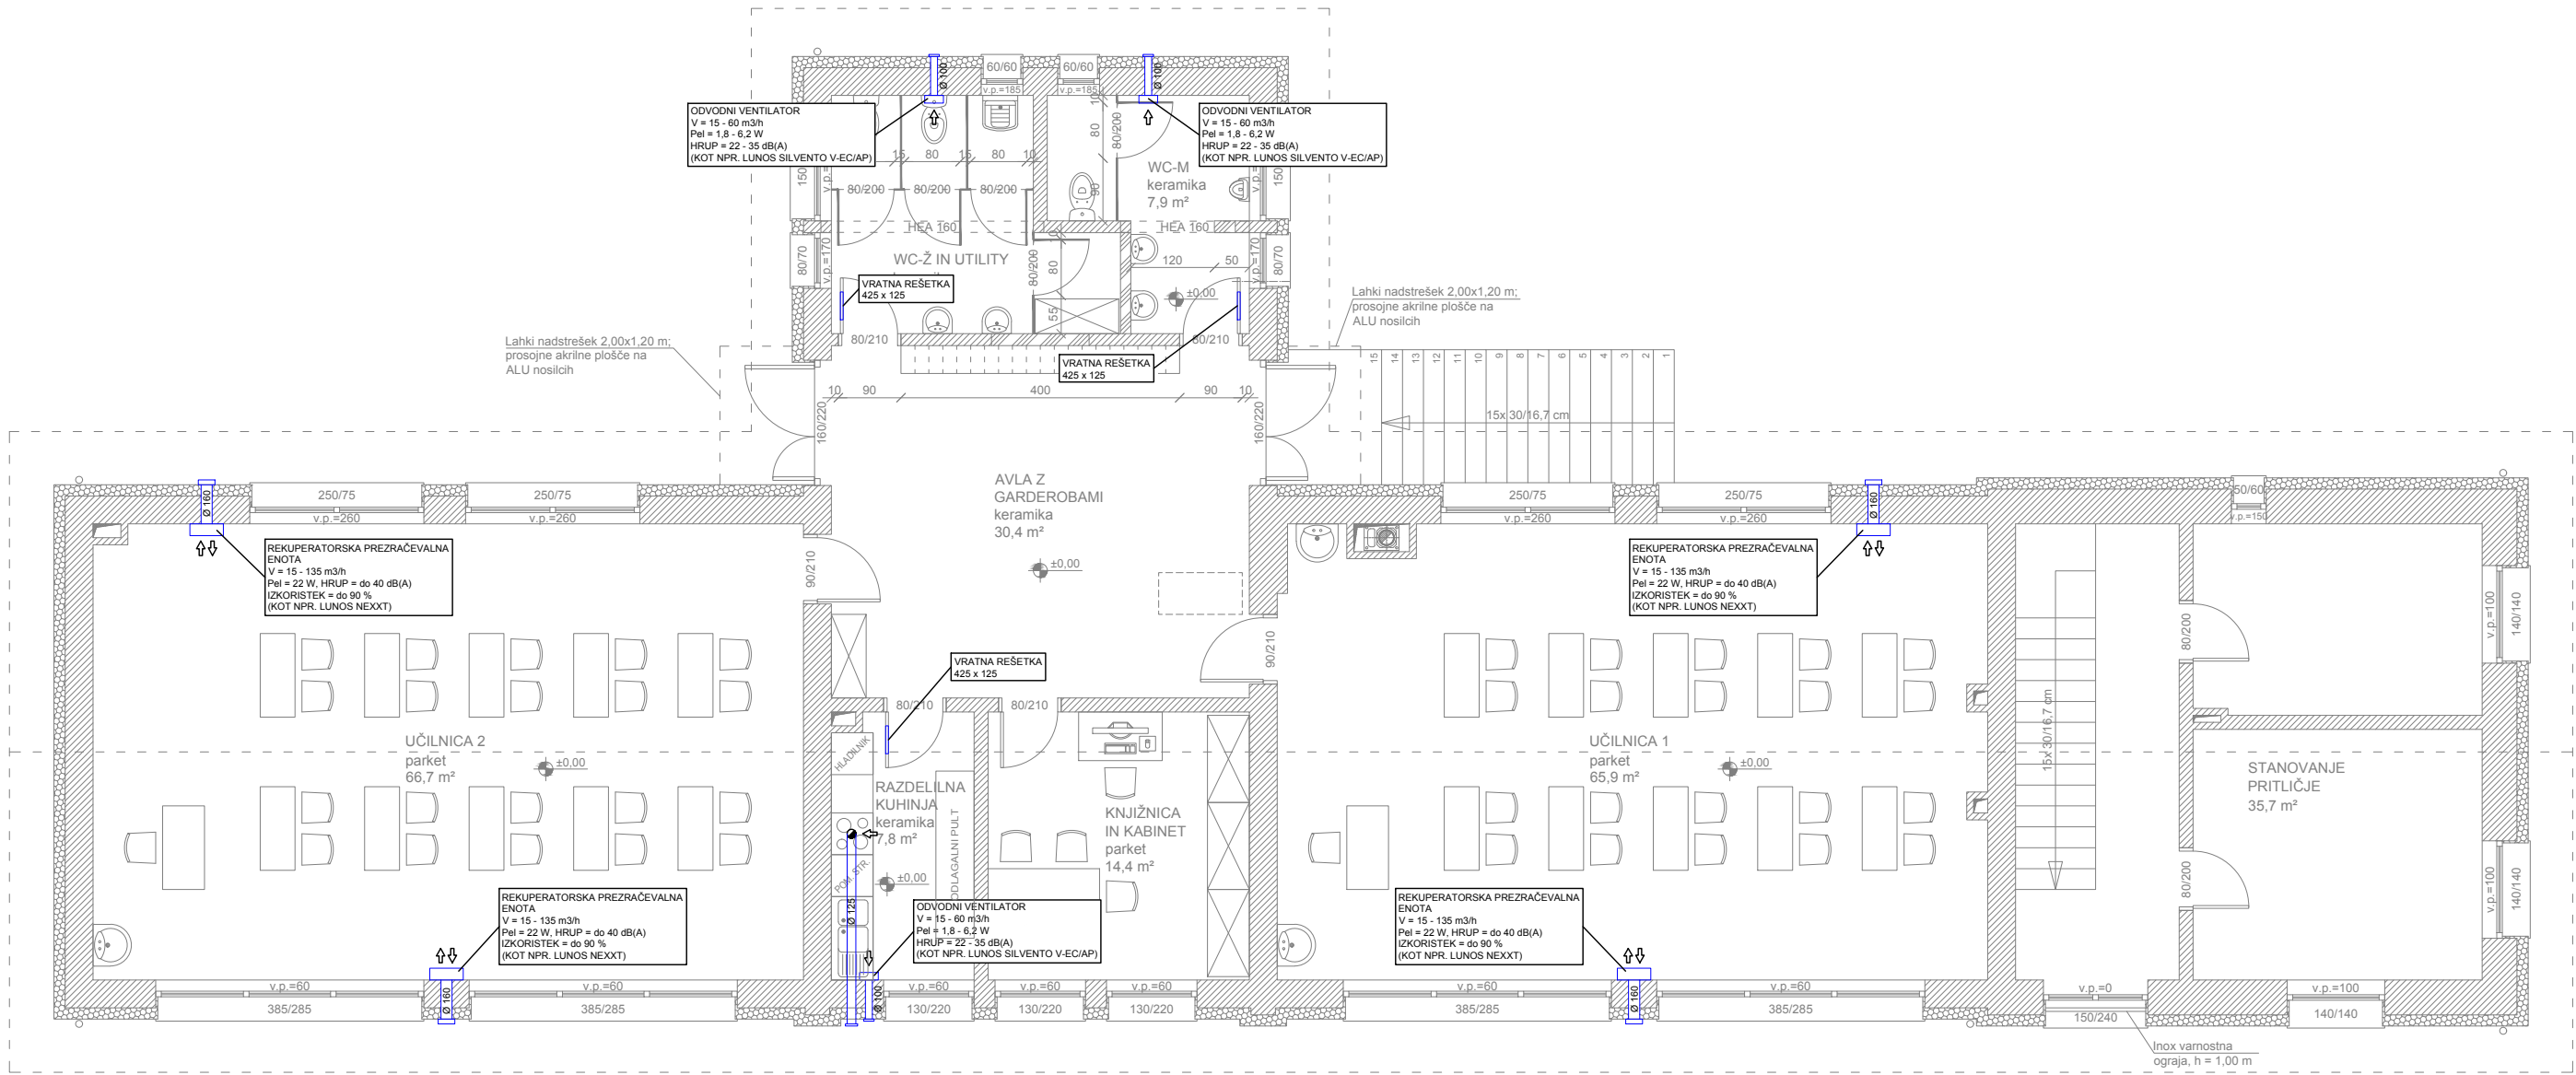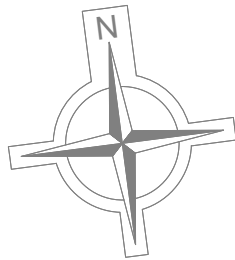

LEGENDA:


- Opečni zid
- Nenosilne predelne stene
- Pregradne stene iz "kompakt" plošč
- Lesene konstrukcije
- Armiran beton
- Podložni in naklonski beton
- Toplotna izolacija
- Tamponsko nasutje
- Hidroizolacija
- Raščen teren


OPOMBA:
OBJEKT JE OBSTOJEČ, DEJANSKE MERE SPROTI
KONTROLIRATI NA LICU MESTA NA OBJEKTU!

DEBELINE STROPNIH KONSTRUKCIJ SO
OCENJENE!

NAČRT STROJNIH INŠTALACIJ
TLORIS PRITLIČJA - PREZRAČEVANJE
M 1:100

investitor:	OBČINA ŠMARTNO PRI LITJI Tomazinova ulica 2 1275 Šmartno pri litiji	 PINO_{d.o.o.} Ulica Mire Pregljeve 4 1270 Litija		PINO projektiranje, cenitve nepremičnin nženiring v gradbeništvu adzor, strokovno vodenje pri graditvi bjektov tel: 01/8980-150 fax: 01/8980-155 email: info@pino.si splet: www.pino.si
objekt:	POŠ KOSTREVNICA	vodja projekta: JOŽE POGLAJEN, univ.dipl.inž.grad.		
		odgovorni projektant: ALEKSANDER VIŠNIKAR, str.teh.		
		št. odg. projektanta: IZS S-9082		
načrt:	NAČRT STROJNIH INŠTALACIJ TLORIS PRITLIČJA - PREZRAČEVANJE	projektant: ALEKSANDER VIŠNIKAR, str.teh.		
		št. proj.: 11/17	merilo: 1:100	
faza:	PZI	datum: marec 2017	št. lista: 5	

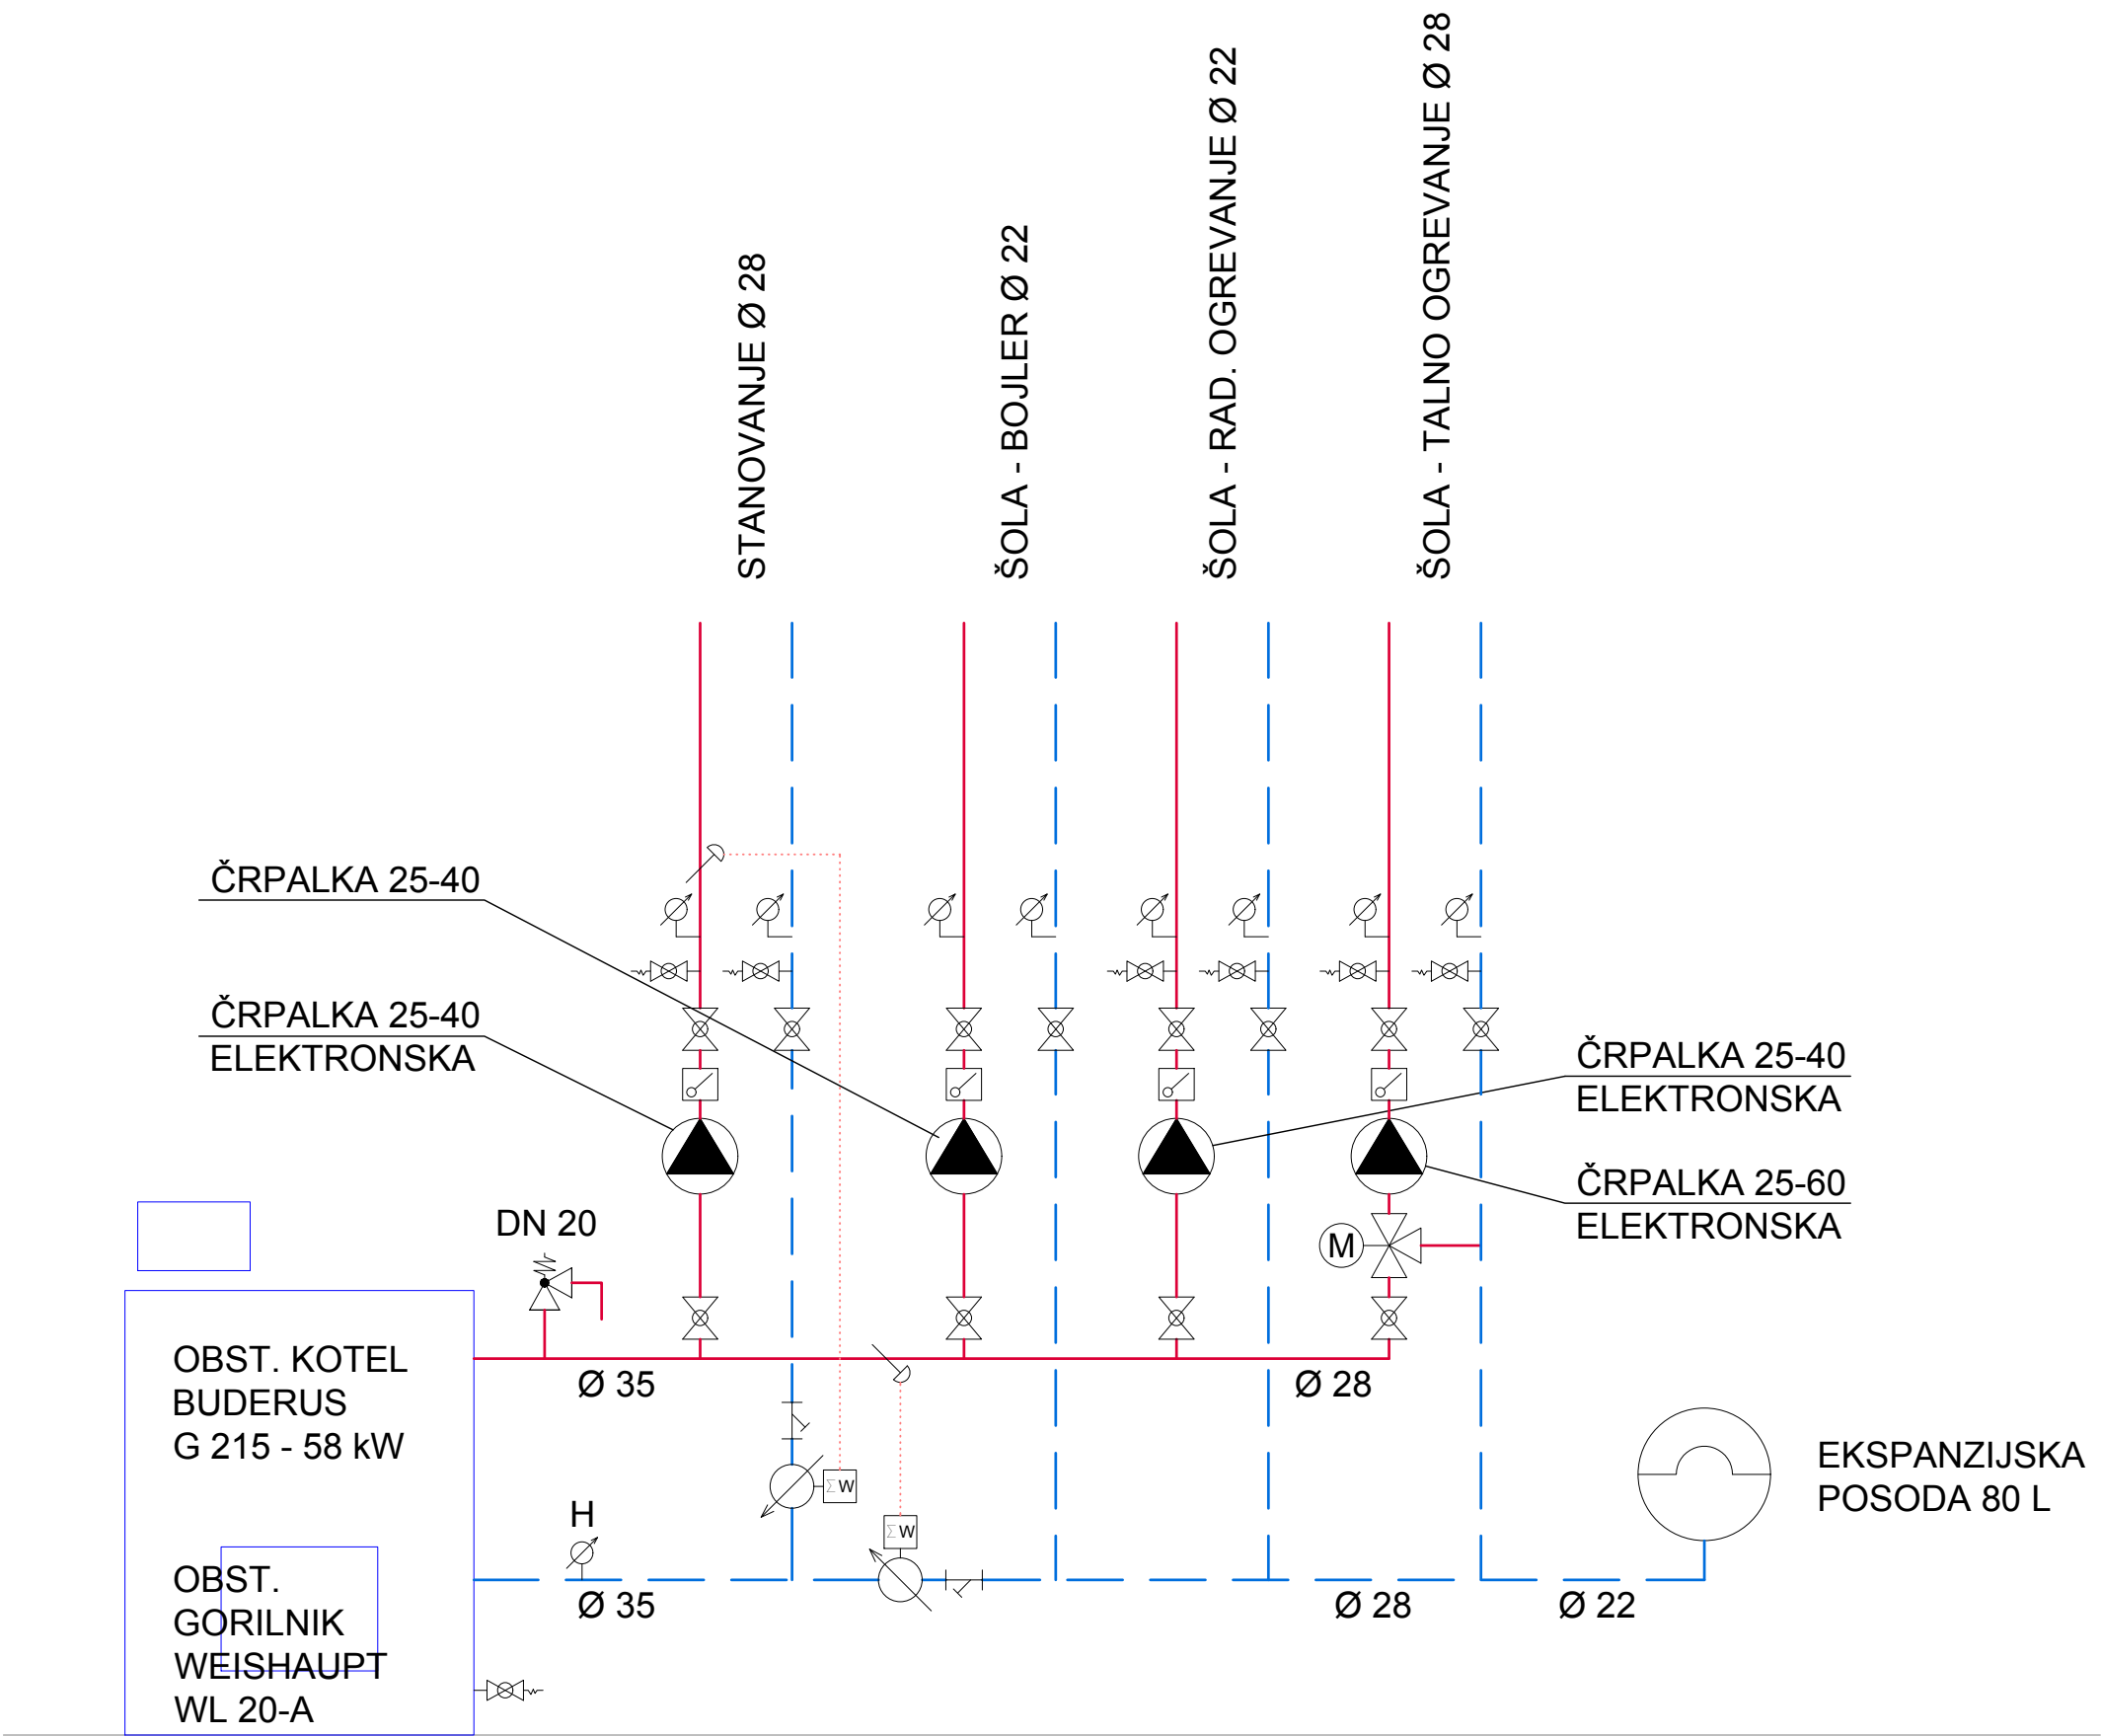

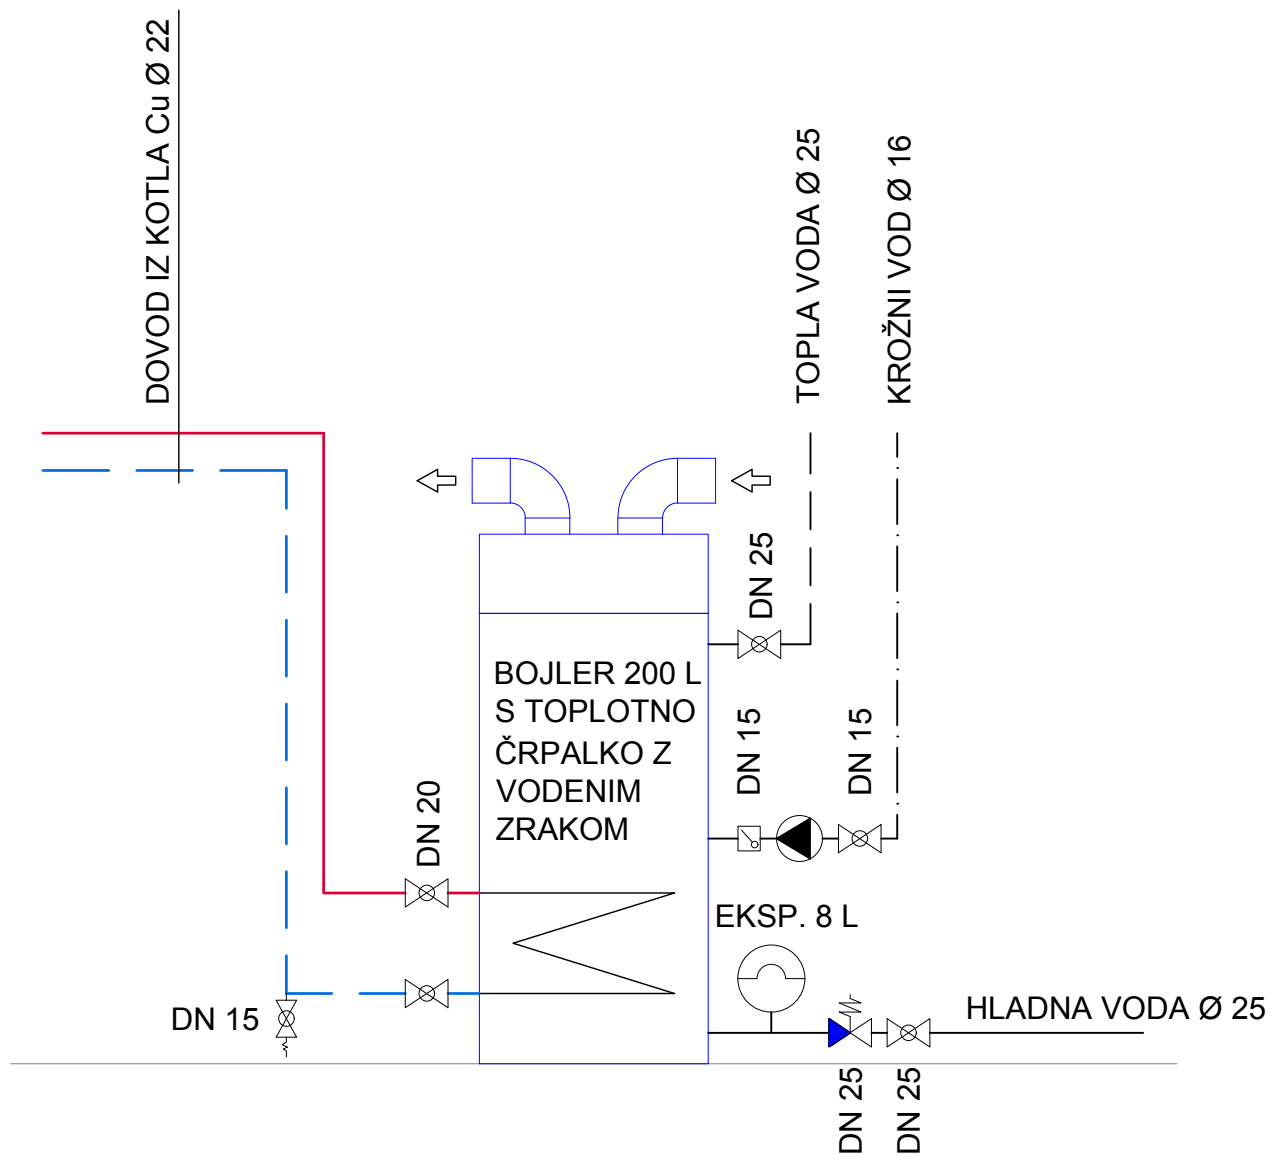

ŠT.: 11/17	POŠ KOSTREVNICA	
MAREC 2017	HEMA VEŽAVE RO. II FR. I A	I IST. 7