
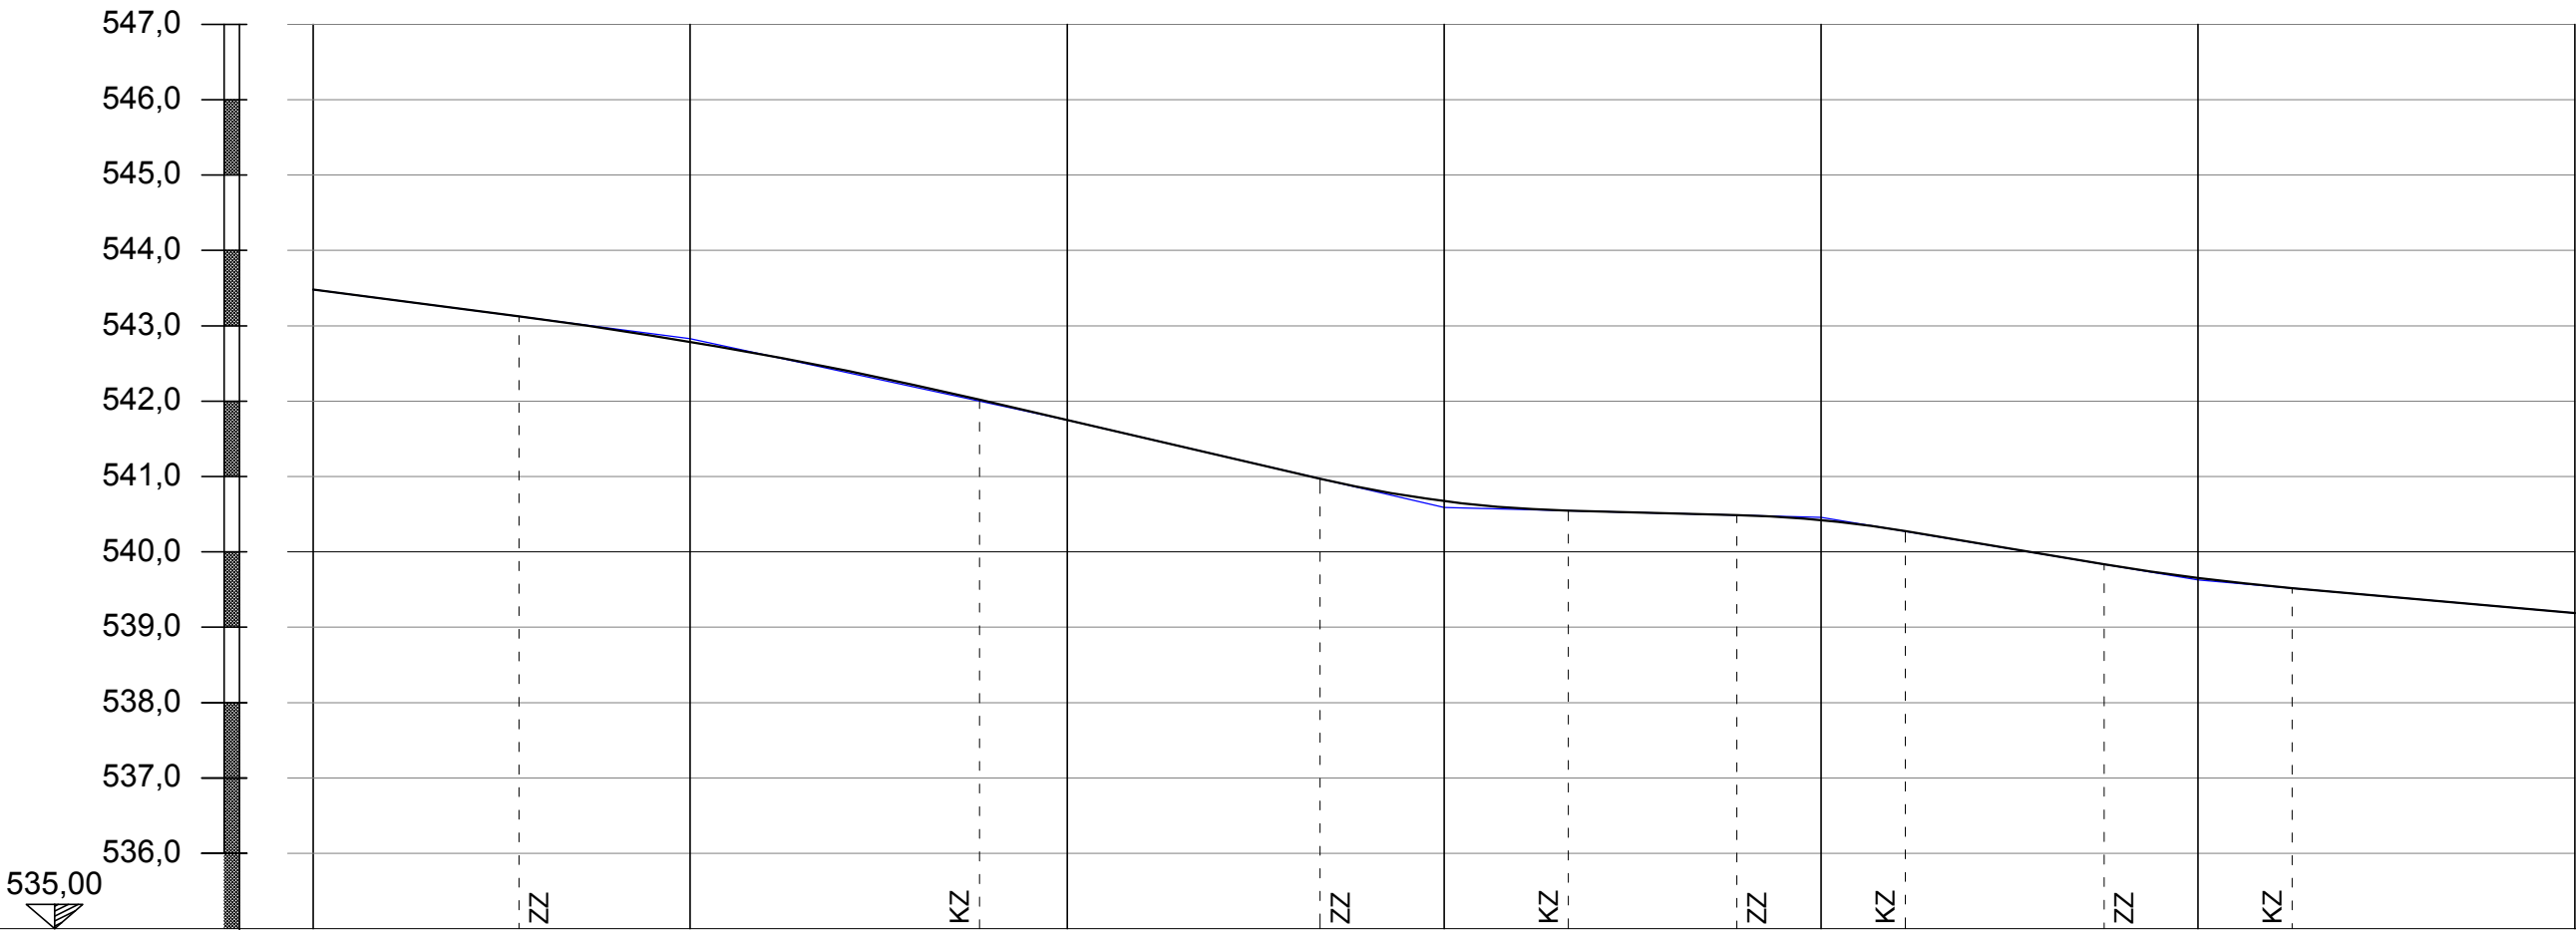


JAVNA POT JP 638033 – 1. DEL (L=150 m)

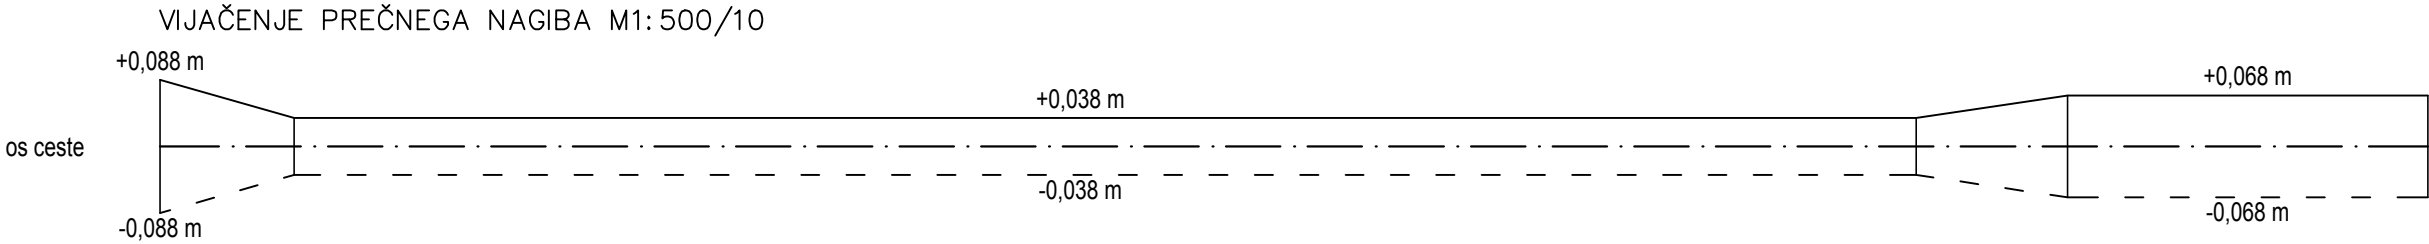

PROFIL	P000-1		P025-1		P050-1		P075-1		P100-1		P125-1		P150-1
STACIONAŽA	000,00		025,00		050,00		075,00		100,00		125,00		150,00
KOTA TERENA	543,48		542,83		541,75		540,59		540,46		539,63		539,19
KOTA NIVELETE	543,48		542,79		541,75		540,67		540,42		539,65		539,19
VZDOLŽNI NAGIB	-2,600 %		R1500		-4,640 %		R400		-0,520 %		R400		-3,320 %
PREČNI NAGIB	5,800%		2,500%		2,500%		2,500%		2,500%		4,270%		4,500%
PREME IN KRIVINE	R50		PREMA		R140		PREMA		R200		PREMA		R40

LEGENDA

- Niveleta ceste
- Niveleta obstoječega terena
- Os ceste
- Višinska razlika: os-desni rob
- Višinska razlika: os-levi rob

GRADBENI NAČRT
VZDOLŽNI PROFIL - 1. DEL

M 1:500/100

investitor:	OBČINA ŠMARTNO PRI LITJI TOMAZINOVA ULICA 2 1275 ŠMARTNO PRI LITJI	 PINO d.o.o. P rojektiranje, cenitve nepremičnin N ženiring v gradbeništvu Z adzor, strokovno vodenje pri graditvi O bjektov Ulica Mire Pregljeve 4 1270 Litija tel: 01/8980-150 fax: 01/8980-155 email: info@pino.si splet: www.pino.si		
objekt:	MODERNIZACIJA DVEH ODSEKOV JAVNE POTI JP 638033 JAVORJE - FELIČ VRH V NASELJU JAVORJE (L = 150 m + 250 m)	vodja projekta: JOŽE POGLAJEN, univ.dipl.inž.grad.		
		odgovorni projektant: JOŽE POGLAJEN, univ.dipl.inž.grad.		
		št. odg. projektanta: IZS G-1091		
načrt:	GRADBENI NAČRT VZDOLŽNI PROFIL - 1. DEL	projektant: JOŽE POGLAJEN, univ.dipl.inž.grad.		
		št.proj.: 83/17	merilo: 1:500/100	
faza:	IZN	datum: nov. 2017	št.lista: 4.1	