
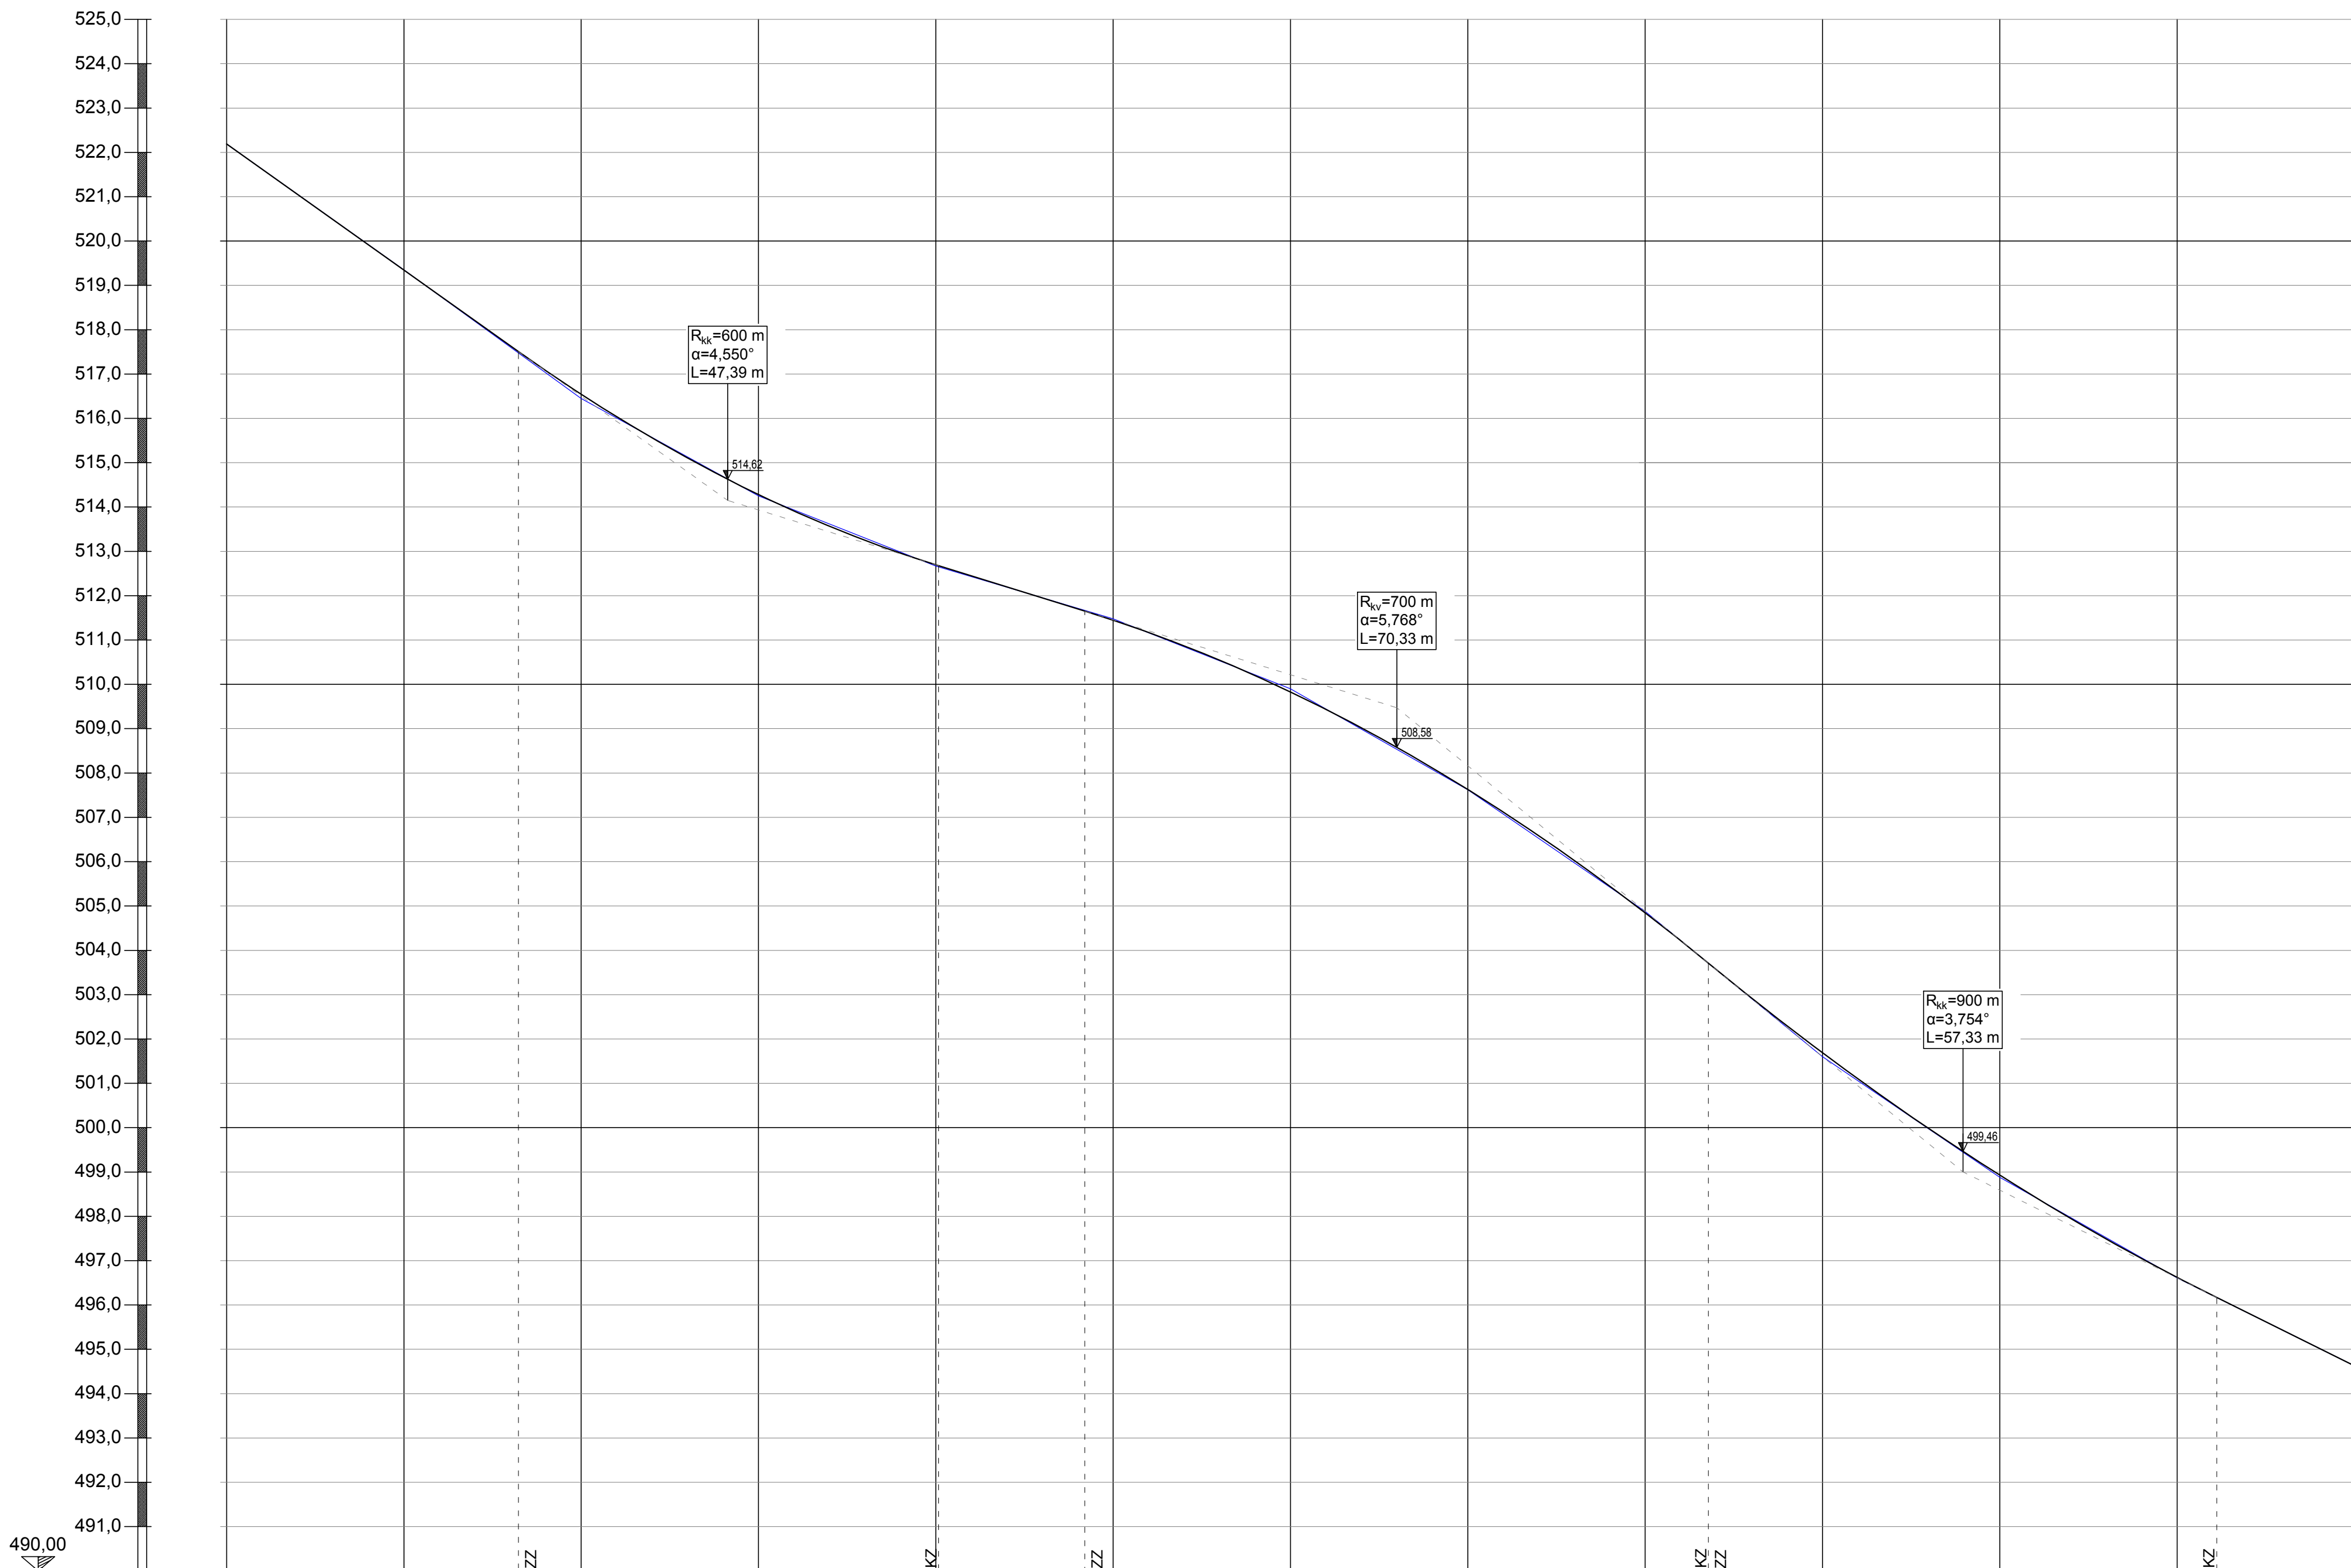


VIJAČENJE PREČNEGA NAGIBA M1:500/10

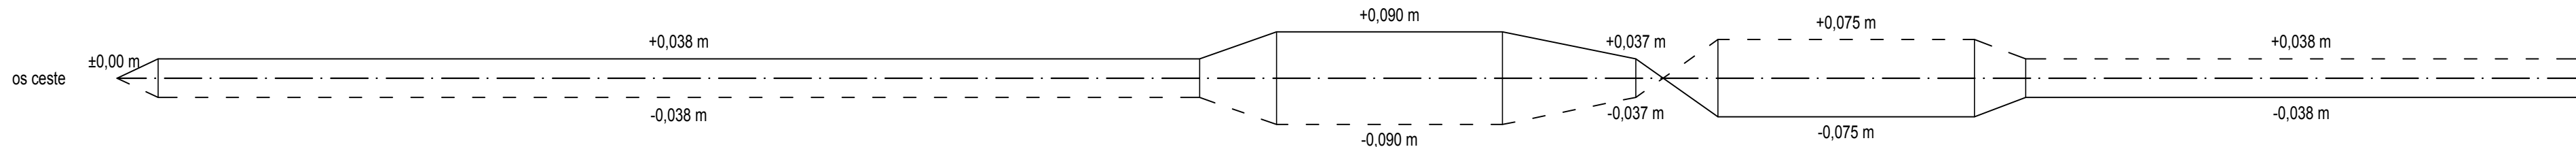


|                  |          |         |         |         |         |         |         |         |         |         |         |         |         |
|------------------|----------|---------|---------|---------|---------|---------|---------|---------|---------|---------|---------|---------|---------|
| PROFIL           | 0+000    | 0+020   | 0+040   | 0+060   | 0+080   | 0+100   | 0+120   | 0+140   | 0+160   | 0+180   | 0+200   | 0+220   | 0+240   |
| STACIONAŽA       | 0+000    | 0+020   | 0+040   | 0+060   | 0+080   | 0+100   | 0+120   | 0+140   | 0+160   | 0+180   | 0+200   | 0+220   | 0+240   |
| KOTA TERENA      | 522,19   | 519,35  | 516,45  | 514,25  | 512,67  | 511,48  | 509,90  | 507,62  | 504,88  | 501,60  | 498,88  | 496,61  | 494,63  |
| KOTA NIVELETE    | 522,19   | 519,35  | 516,45  | 514,25  | 512,67  | 511,48  | 509,90  | 507,62  | 504,88  | 501,60  | 498,88  | 496,61  | 494,63  |
| VZDOLŽNI NAGIB   | 14,220 % | 2,500 % | 2,500 % | 2,500 % | 2,500 % | 2,500 % | 6,000 % | 4,670 % | 5,000 % | 5,000 % | 2,500 % | 2,500 % | 2,500 % |
| PREČNI NAGIB     | 0,000 %  | 2,500 % | 2,500 % | 2,500 % | 2,500 % | 2,500 % | 6,000 % | 4,670 % | 5,000 % | 5,000 % | 2,500 % | 2,500 % | 2,500 % |
| PREME IN KRIVINE | R70      | PREMA   | R260    | PREMA   | R30     | PREMA   | R11,5   | R210    | PREMA   | R12     |         |         |         |

## LEGENDA

- Niveleta ceste
- Niveleta obstoječega terena
- Os ceste
- Višinska razlika: os-desni rob
- Višinska razlika: os-levi rob

## GRADBENI NAČRT VZDOLŽNI PROFIL CESTE M 1:500/100
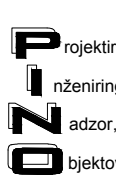
|             |                                                                                           |   |   |
|-------------|-------------------------------------------------------------------------------------------|---|---|
| investitor: | OBČINA ŠMARTNO PRI LITJI<br>TOMAZINOVA ULICA 2<br>1275 ŠMARTNO PRI LITJI                  | <br>Ulica Mire Pregljeve 4<br>1270 Litija | <br>tel: 01/8980-150<br>fax: 01/8980-155<br>email: info@pino.si<br>splet: www.pino.si |
| objekt:     | REKONSTRUKCIJA IN ASFALTIRANJE CESTE<br>V NASELJU JAVORJE - ENERGIJSKA POT<br>(L = 240 m) | vodja projekta: JOŽE POGLAJEN, univ.dipl.inž.grad.                                                                             | odgovorni projektant: JOŽE POGLAJEN, univ.dipl.inž.grad.   |
| načrt:      | GRADBENI NAČRT<br>VZDOLŽNI PROFIL CESTE                                                   | št. odg. projektanta: IZS G-1091                                                                                               | projektant: JURE TOMAŽIČ, dipl.inž.grad.   |
| faza:       | IZN                                                                                       | št. proj.: 78/16   | merilo: 1:500/100   |
|             |                                                                                           | datum: nov. 2016   | št. lista: 5   |