


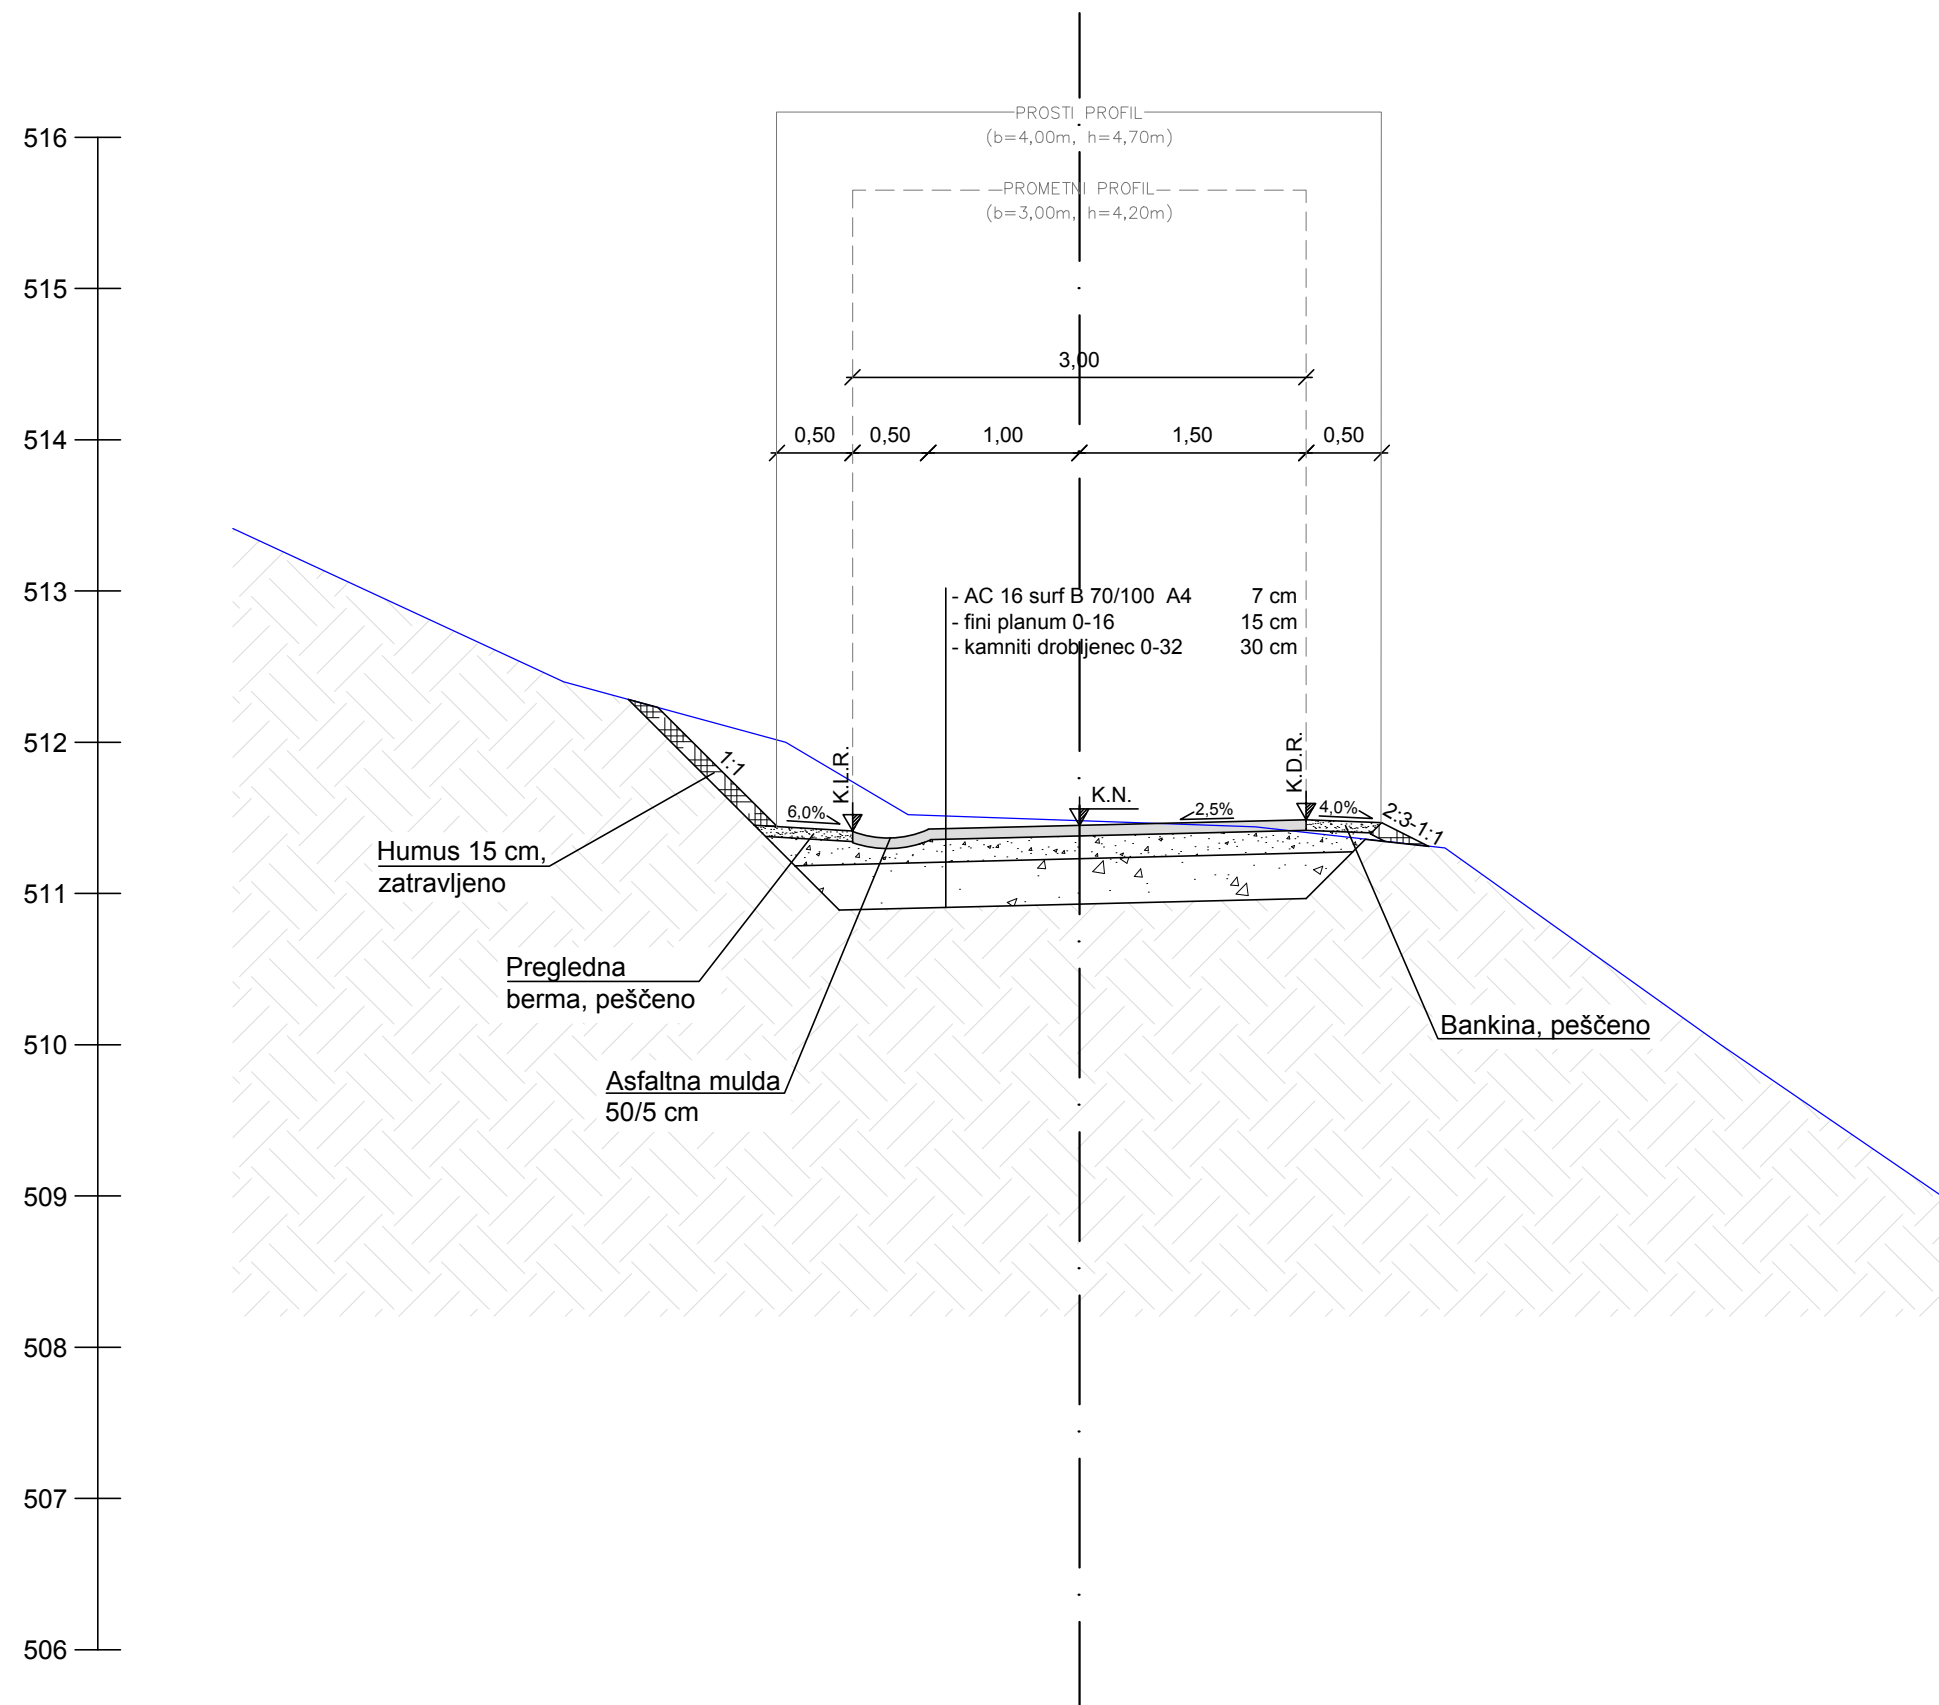

LEGENDA

- Os ceste
- Obstoječ teren
- AC 16 surf B 70/100 A4
- Kamniti drobljenec 0-16 mm (fini planum)
- Kamniti drobljenec 0-32 mm (tampon)
- Humus, zatravljeno
- Utrjene bankine / berme
- Raščen teren

GRADBENI NAČRT KARAKTERISTIČNI PREČNI PROFIL CESTE M 1:50

investitor:	OBČINA ŠMARTNO PRI LITJI TOMAZINOVA ULICA 2 1275 ŠMARTNO PRI LITJI			 rojektiranje, cenitve nepremičnin nženiring v gradbeništvu adzor, strokovno vodenje pri graditvi bjektov Ulica Mire Pregljeve 4 1270 Litija tel: 01/8980-150 fax: 01/8980-155 email: info@pino.si splet: www.pino.si	
	objekt: REKONSTRUKCIJA IN ASFALTIRANJE CESTE V NASELJU JAVORJE - ENERGIJSKA POT (L = 240 m)			vodja projekta: JOŽE POGLAJEN, univ.dipl.inž.grad.	
				odgovorni projektant: JOŽE POGLAJEN, univ.dipl.inž.grad.	
				št. odg. projektanta: IZS G-1091	
načrt:	GRADBENI NAČRT KARAKTERISTIČNI PREČNI PROFIL CESTE			projektant: JURE TOMAŽIČ, dipl.inž.grad.	
				št. proj.: 78/16	merilo: 1:50
faza:	IZN			datum: nov. 2016	št. lista: 6