
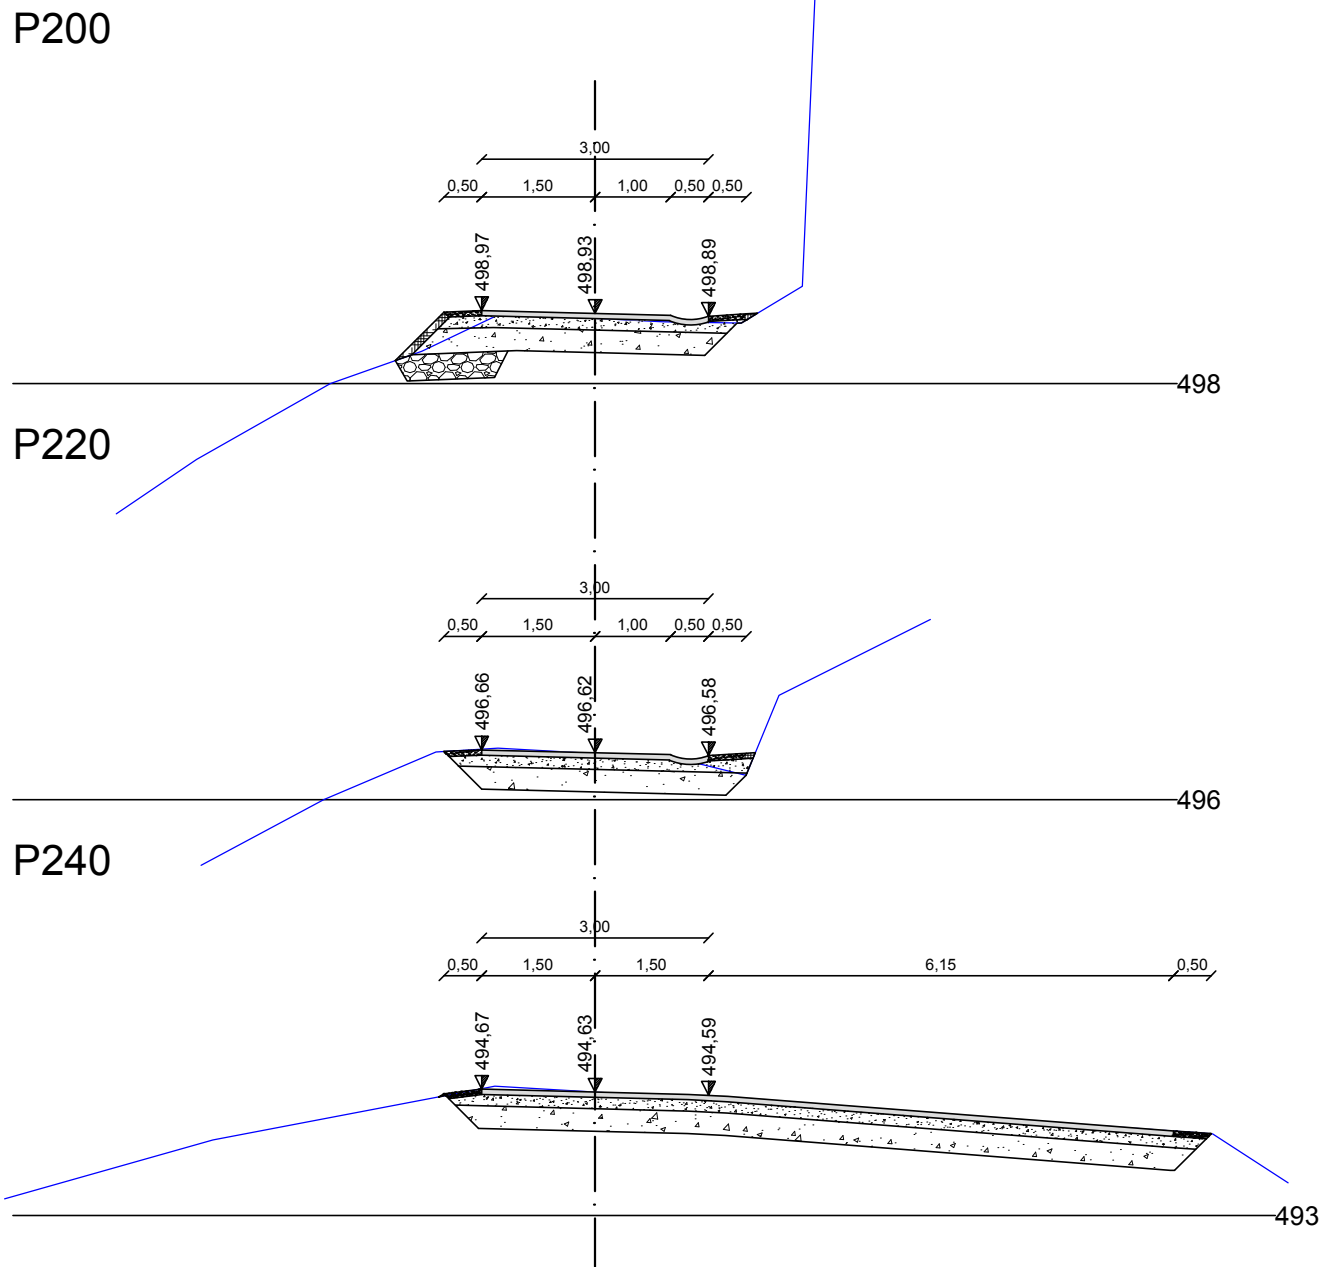
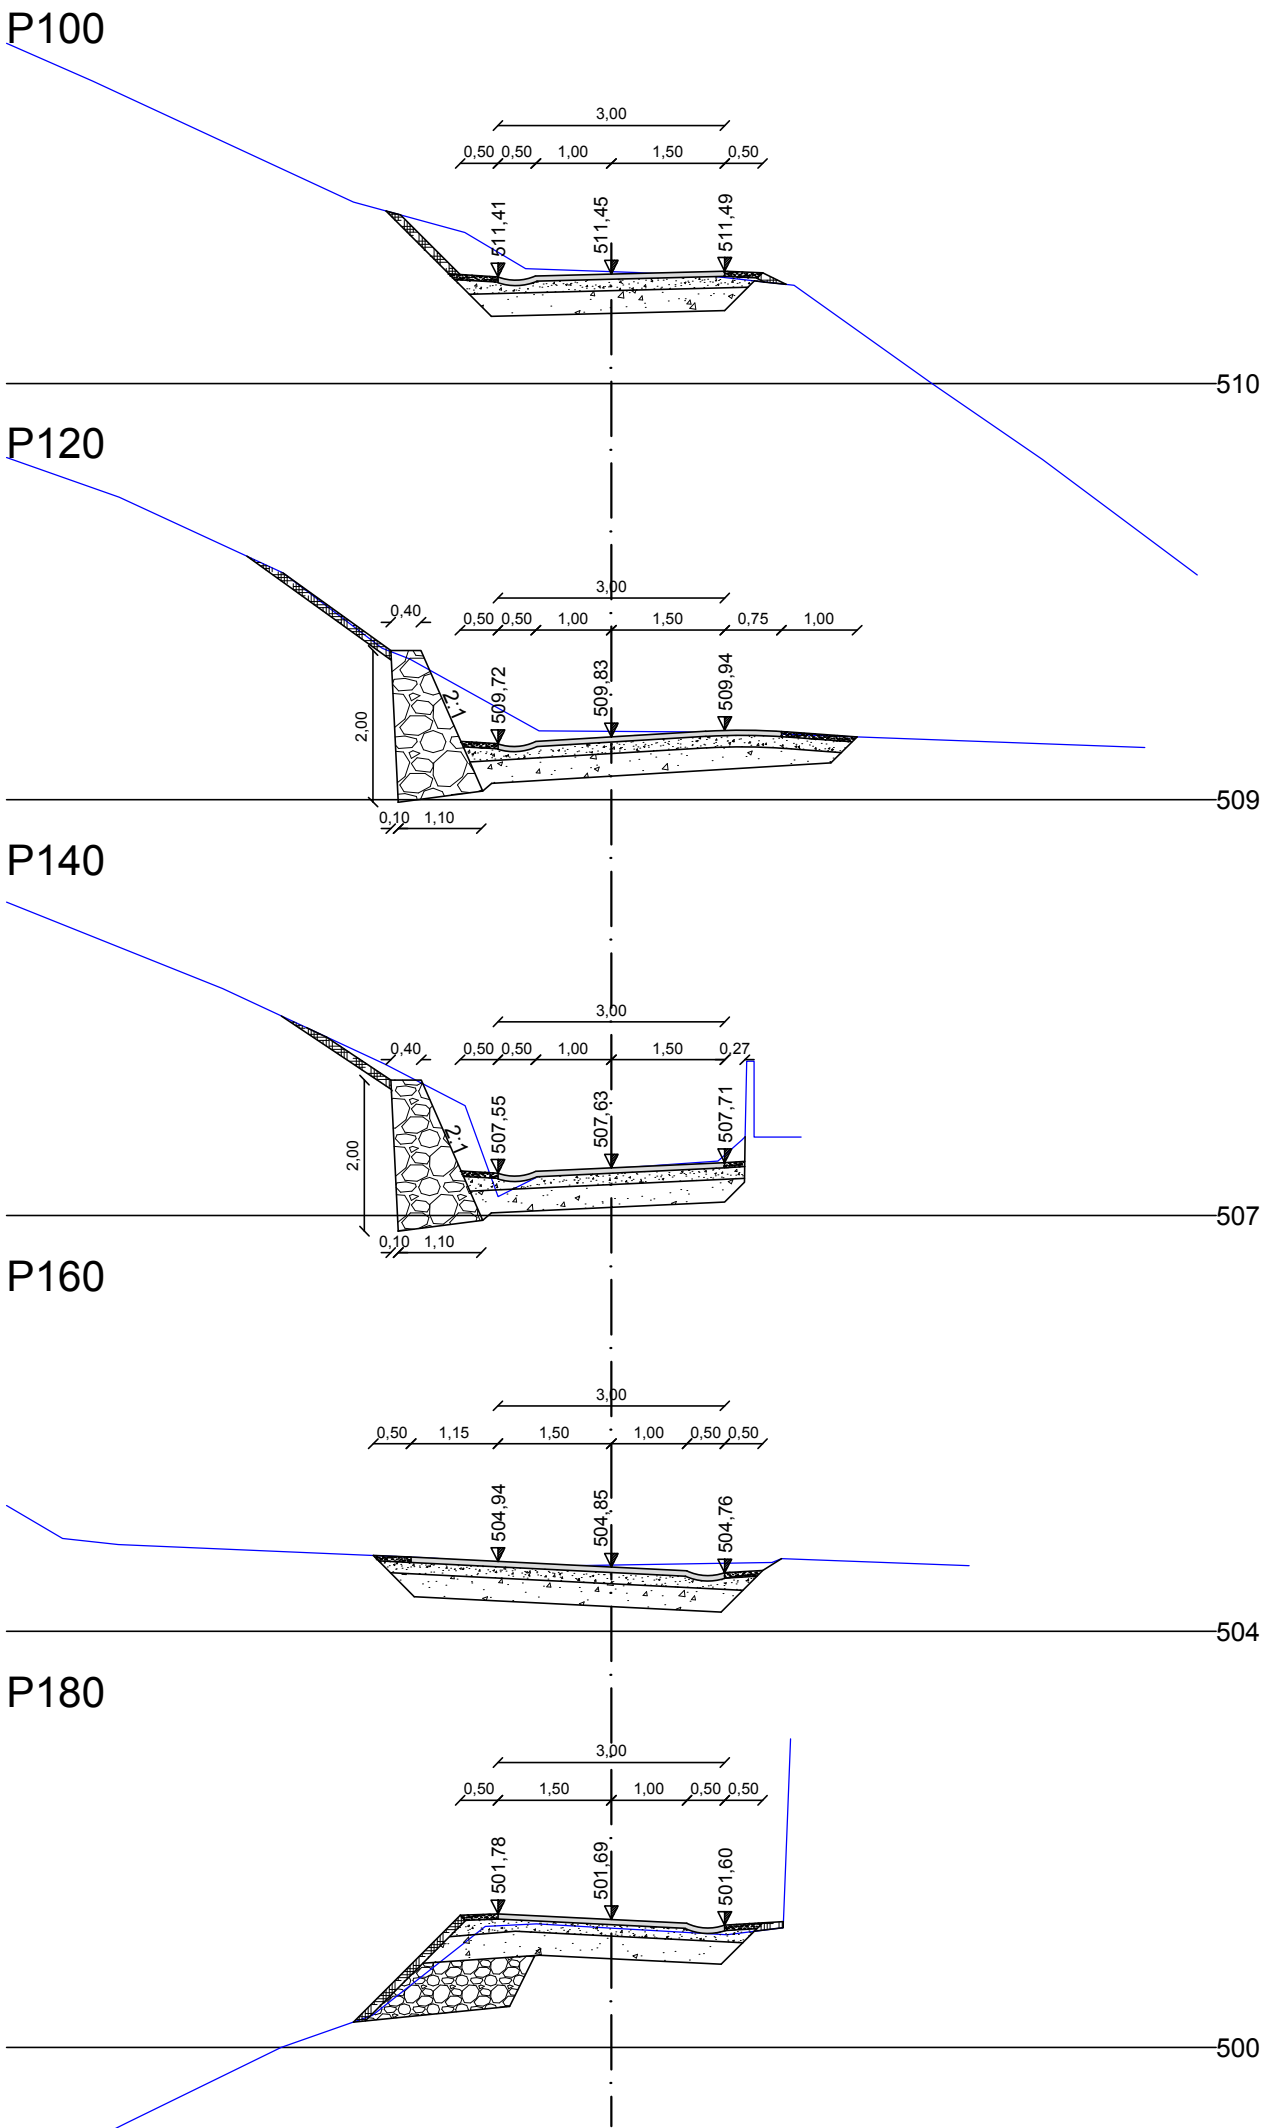


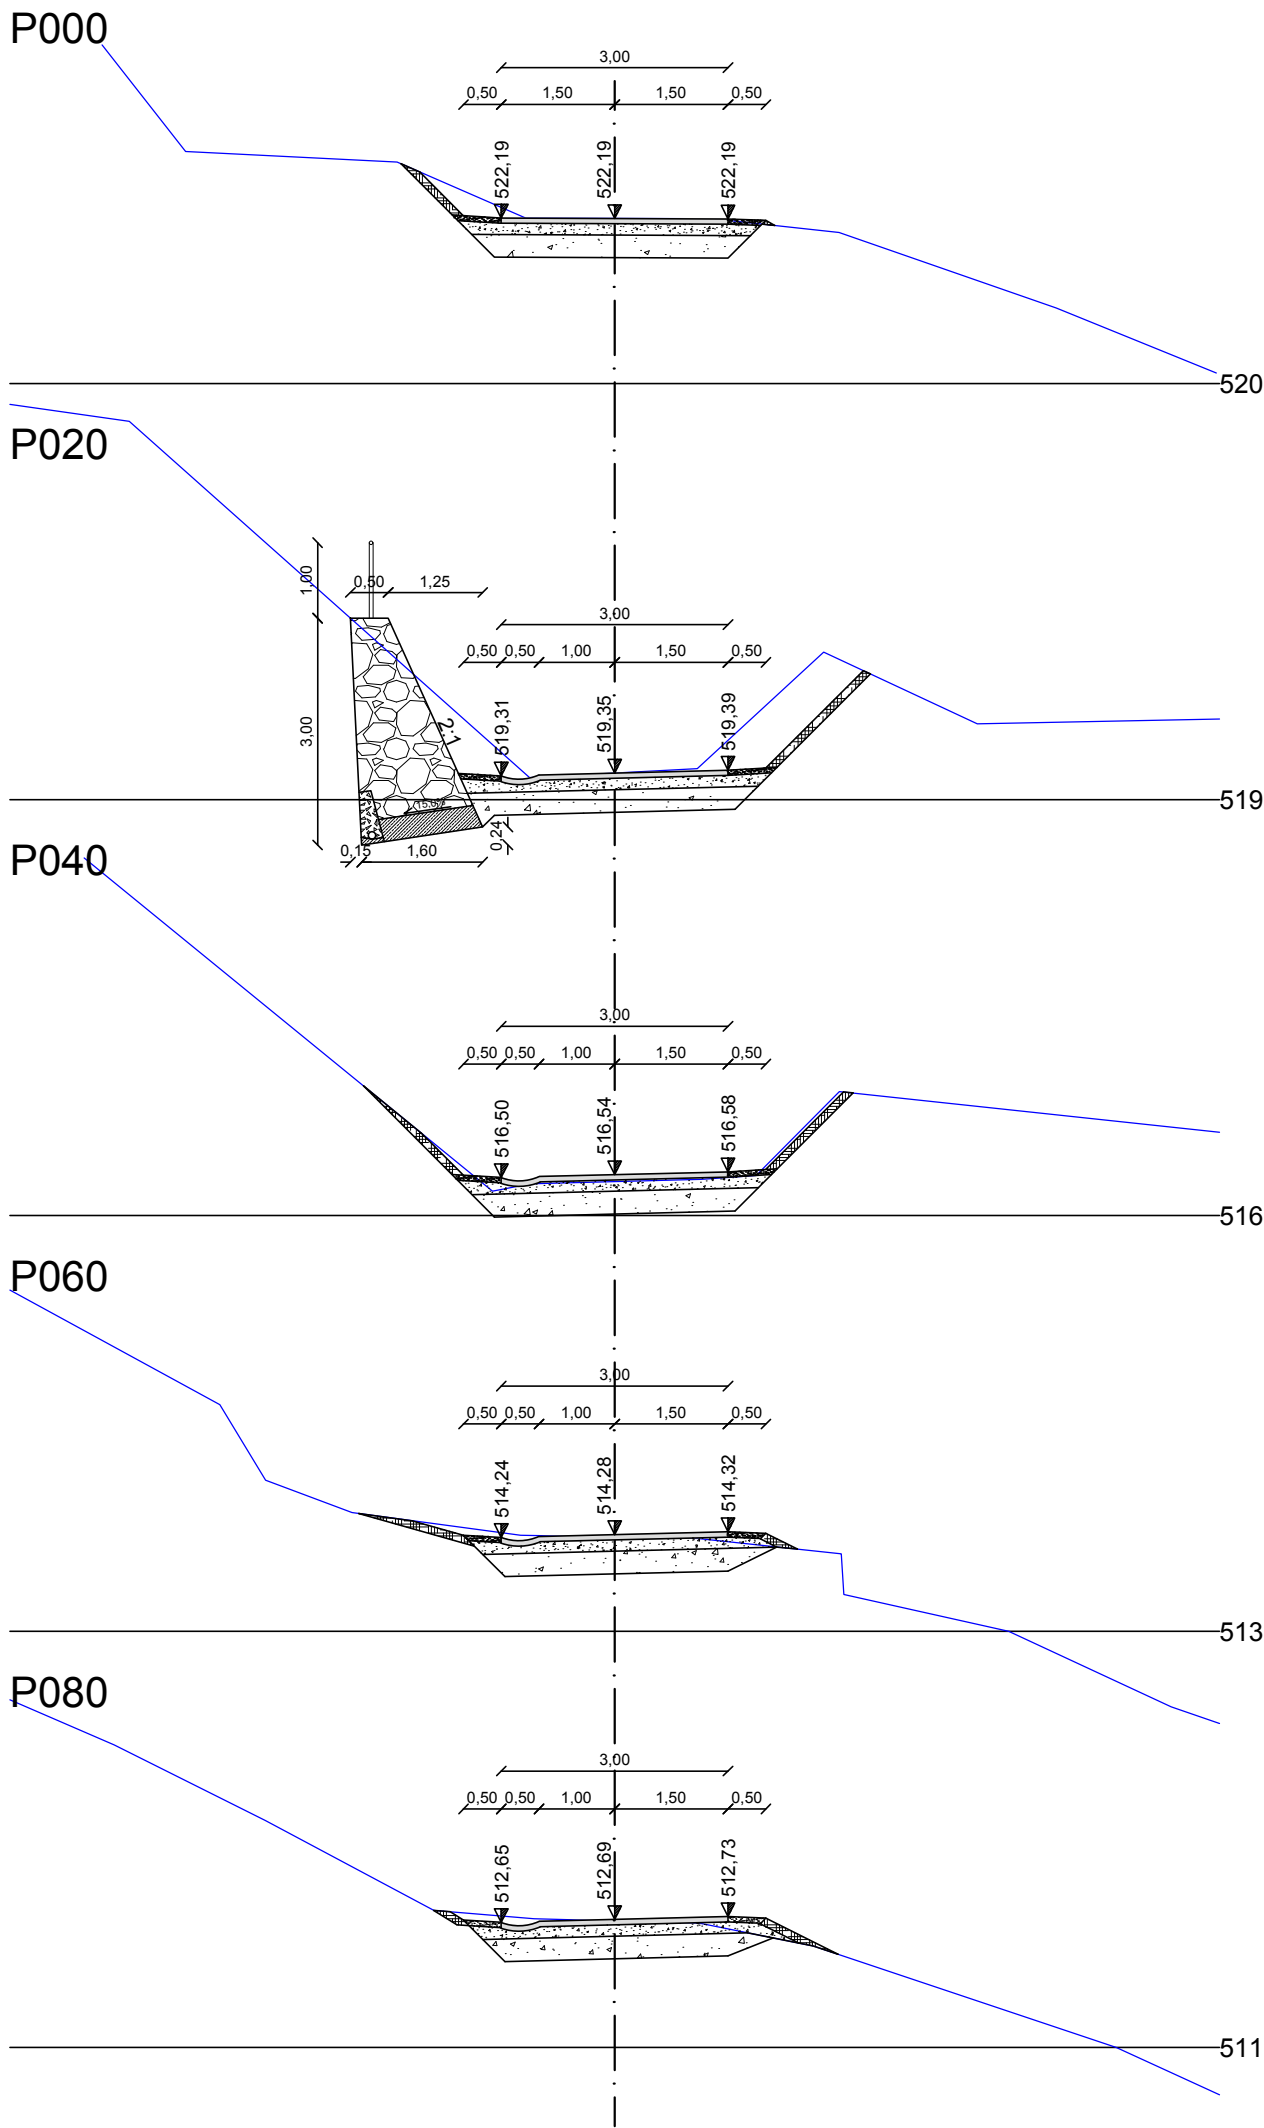

GRADBENI NAČRT
PREČNI PROFILI CESTE
M 1:100

investitor:	OBČINA ŠMARTNO PRI LITJI TOMAZINOVA ULICA 2 1275 ŠMARTNO PRI LITJI	 PINO d.o.o.		 Projektiranje, cenitve nepremičnin inženiring v gradbeništvu nadzor, strokovno vodenje pri graditvi objektov	tel: 01/8980-150 fax: 01/8980-155	email: info@pino.si splet: www.pino.si
objekt:	REKONSTRUKCIJA IN ASFALTIRANJE CESTE V NASELJU JAVORJE - ENERGIJSKA POT (L = 240 m)	vodja projekta: JOŽE POGLAJEN, univ.dipl.inž.grad.				
		odgovorni projektant: JOŽE POGLAJEN, univ.dipl.inž.grad.				
		št. odg. projektanta: IZS G-1091				
načrt:	GRADBENI NAČRT PREČNI PROFILI CESTE	projektant: JURE TOMAŽIČ, dipl.inž.grad.				
		št. proj.: 78/16	merilo: 1:100			
faza:	IZN	datum: nov. 2016		št. lista: 7		