




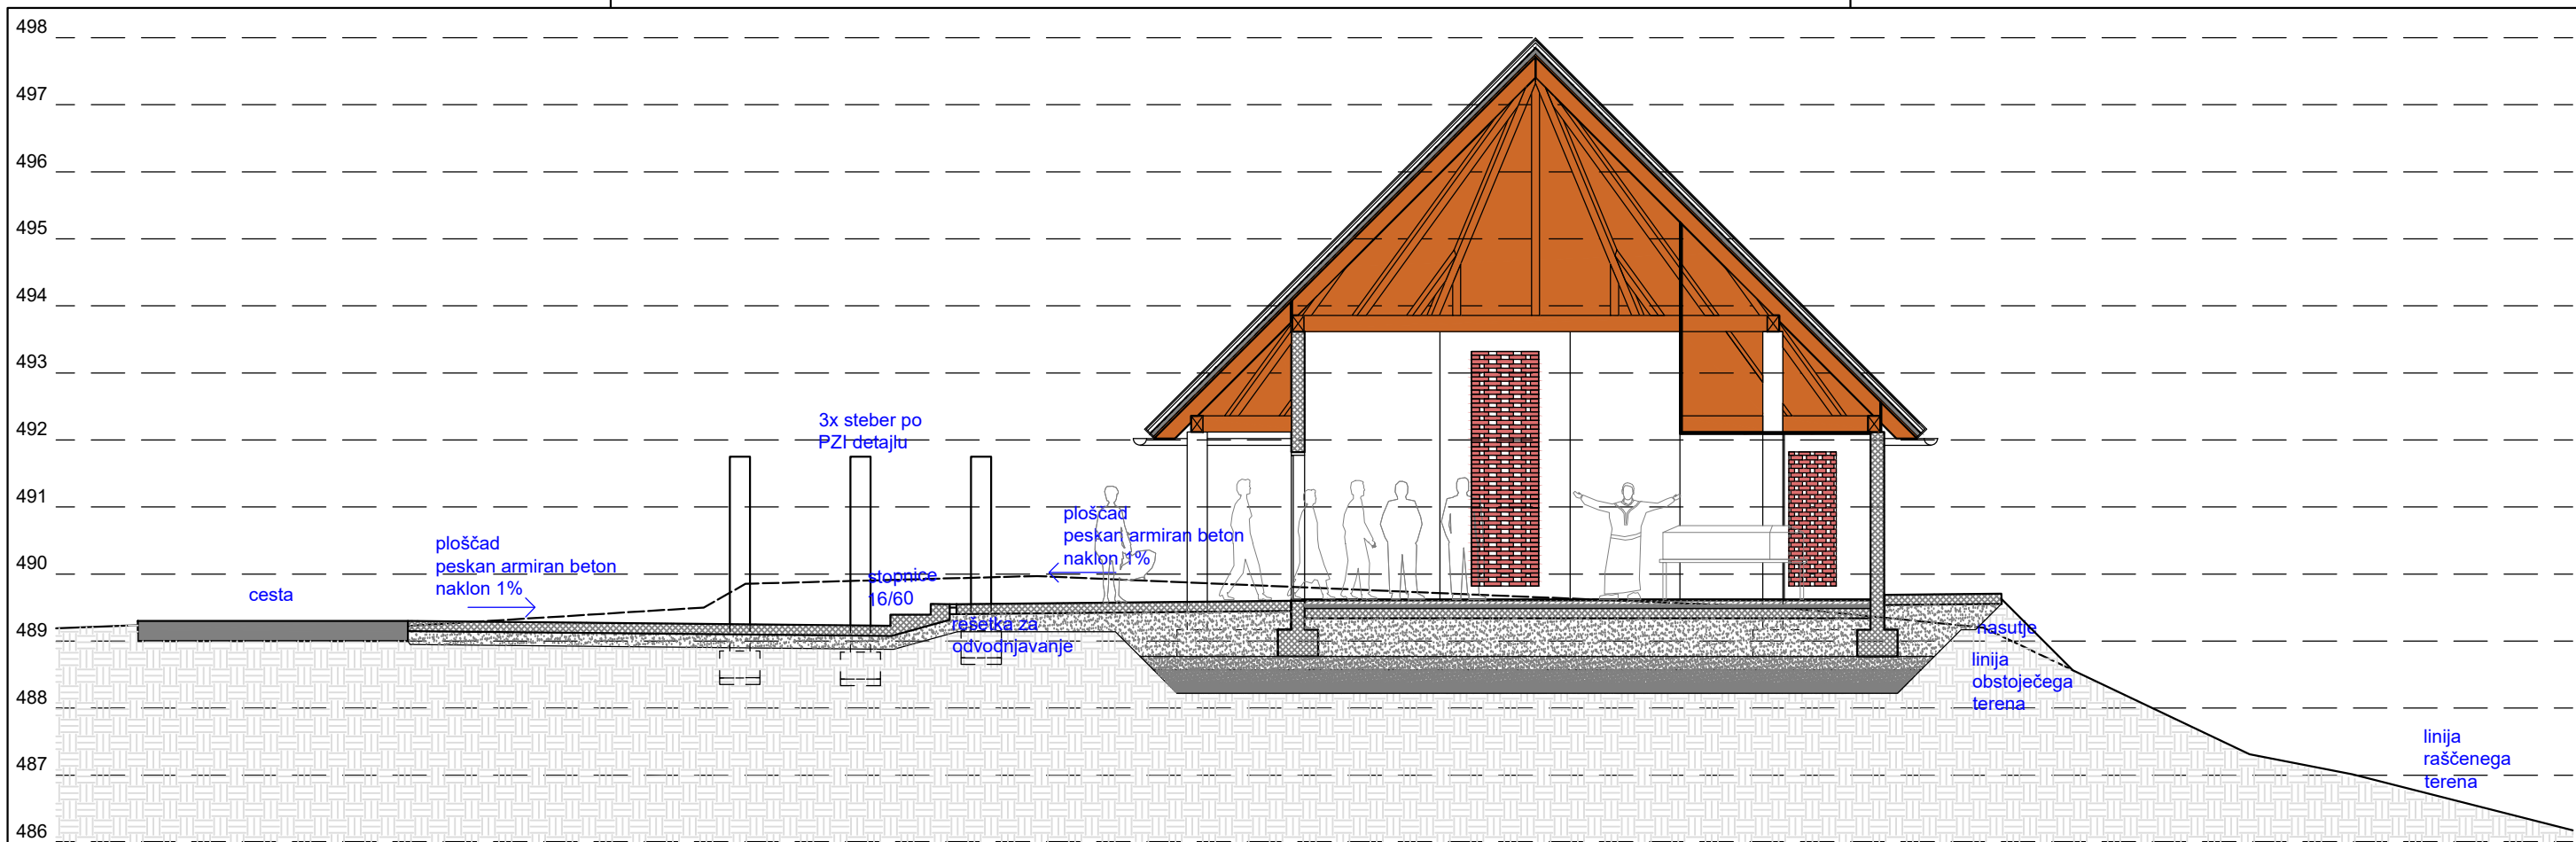


PREREZ D-D

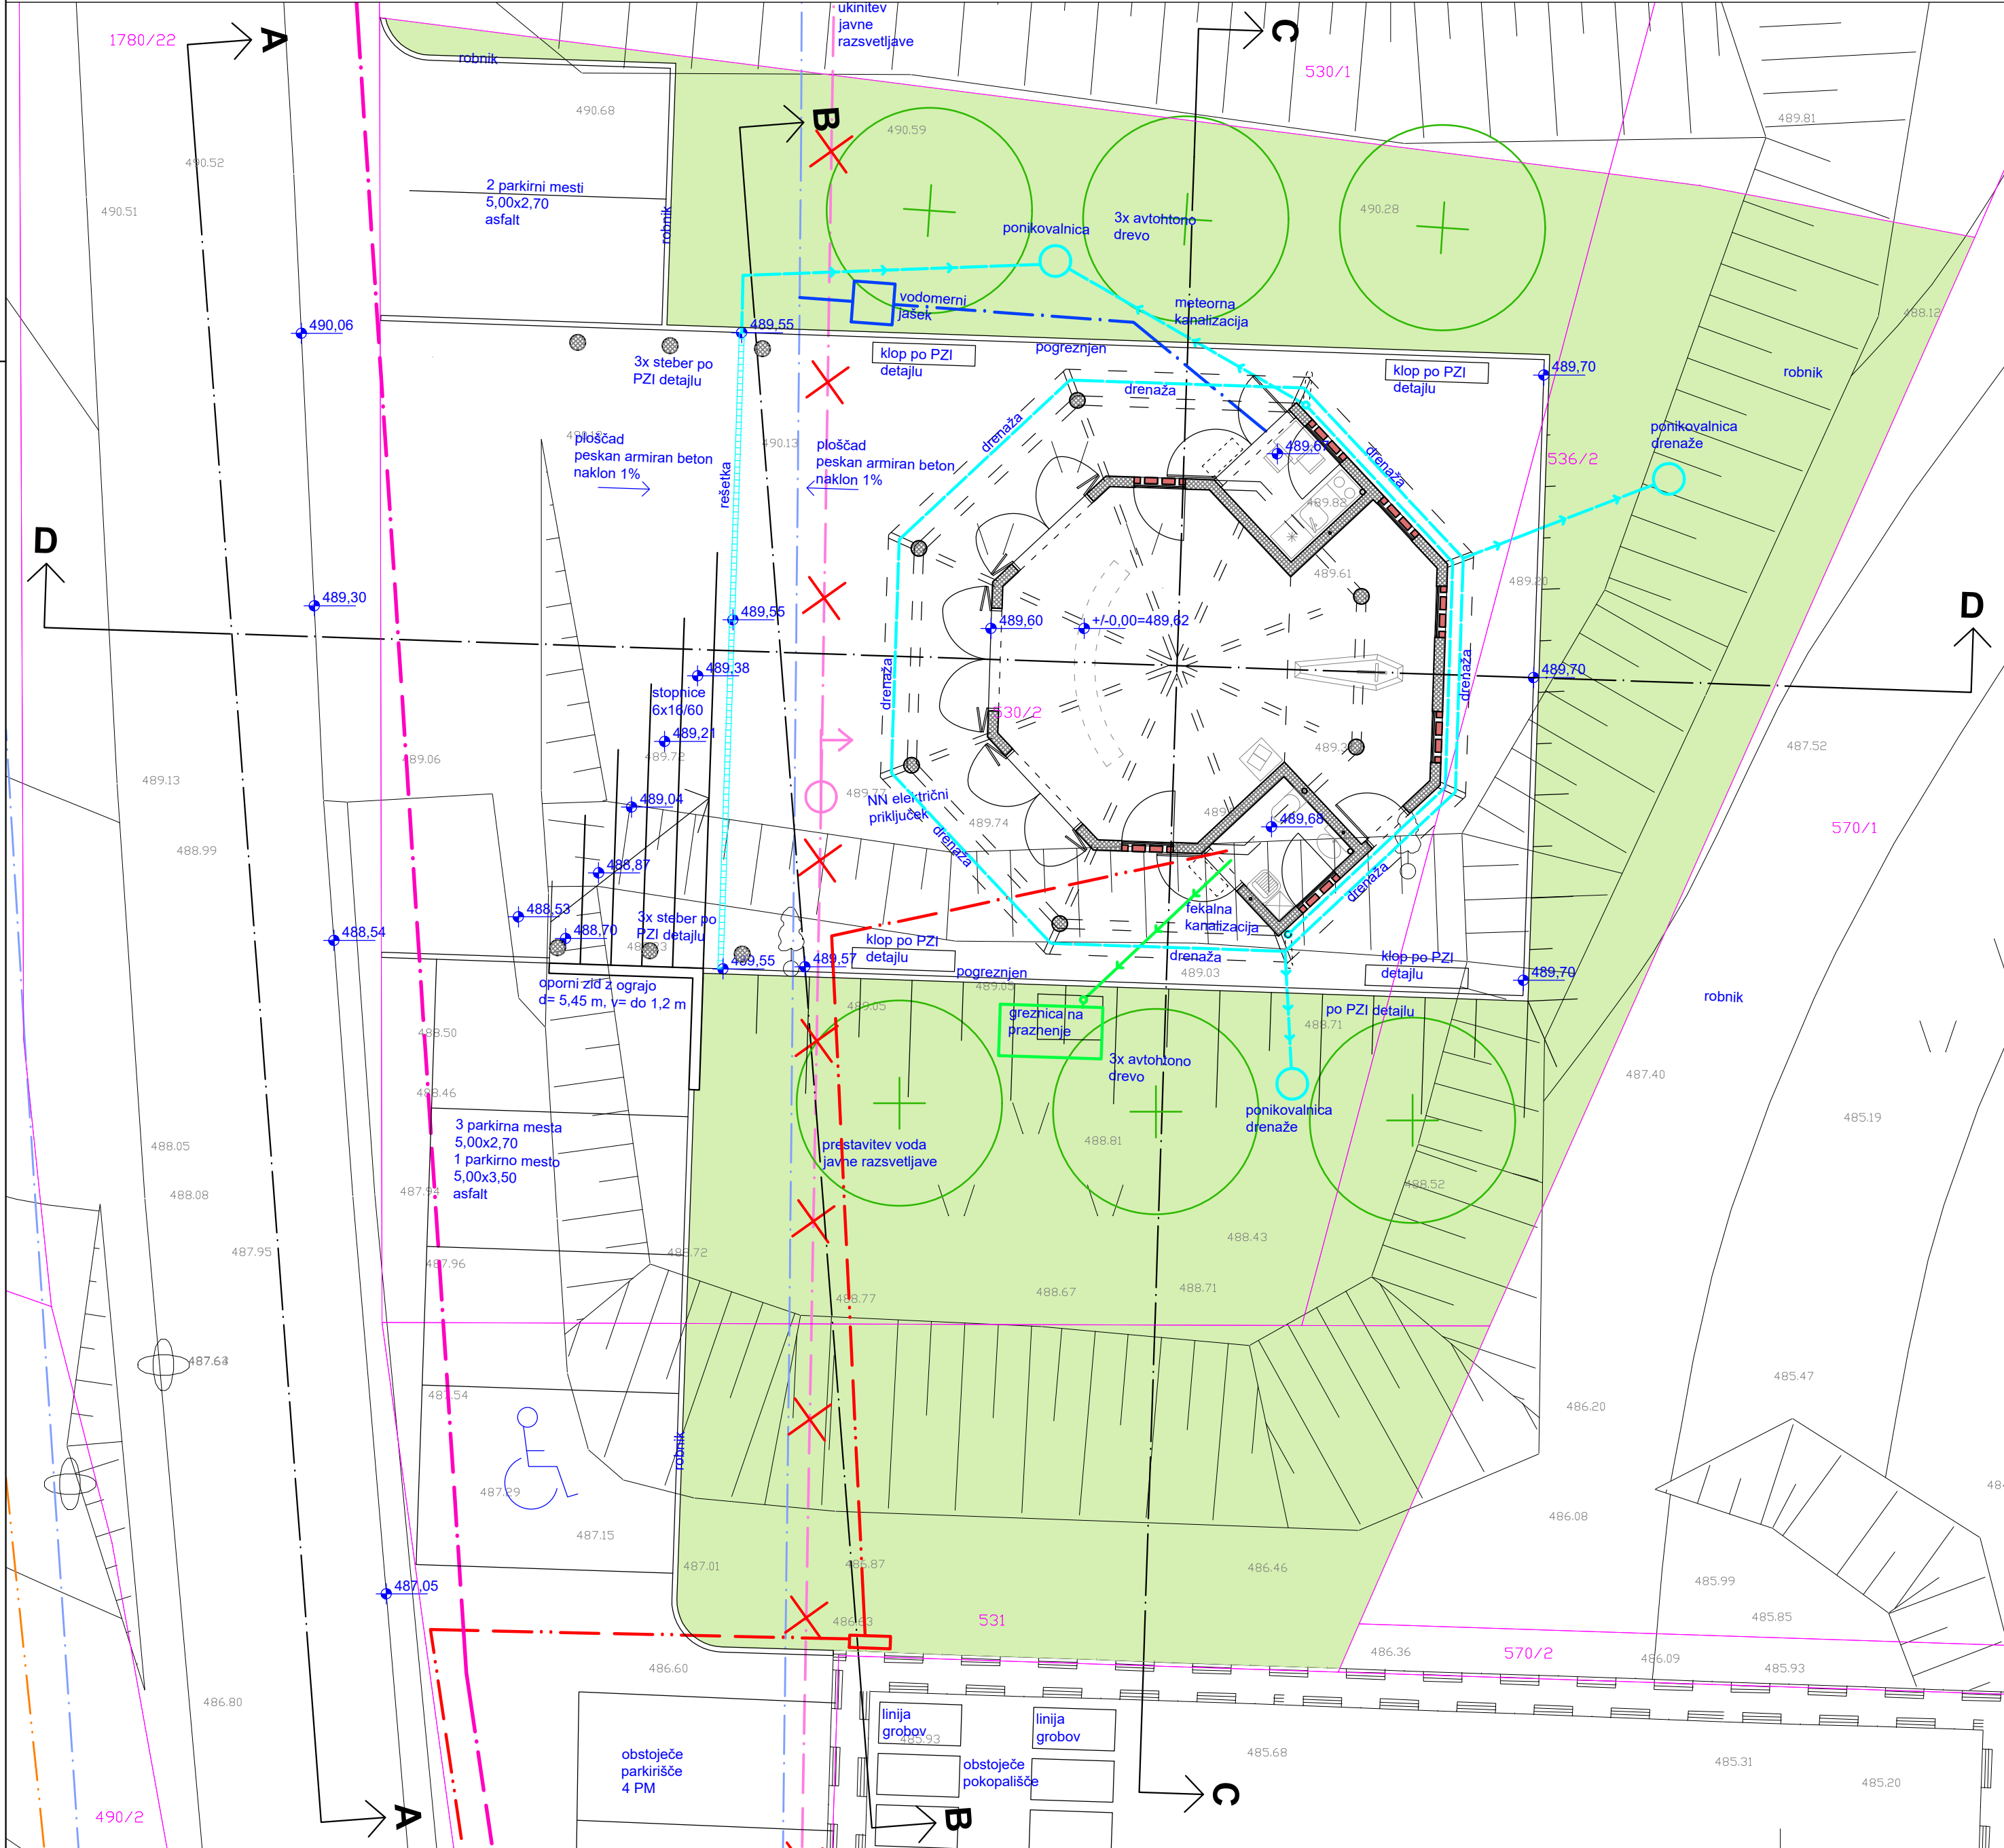


PREREZ AA

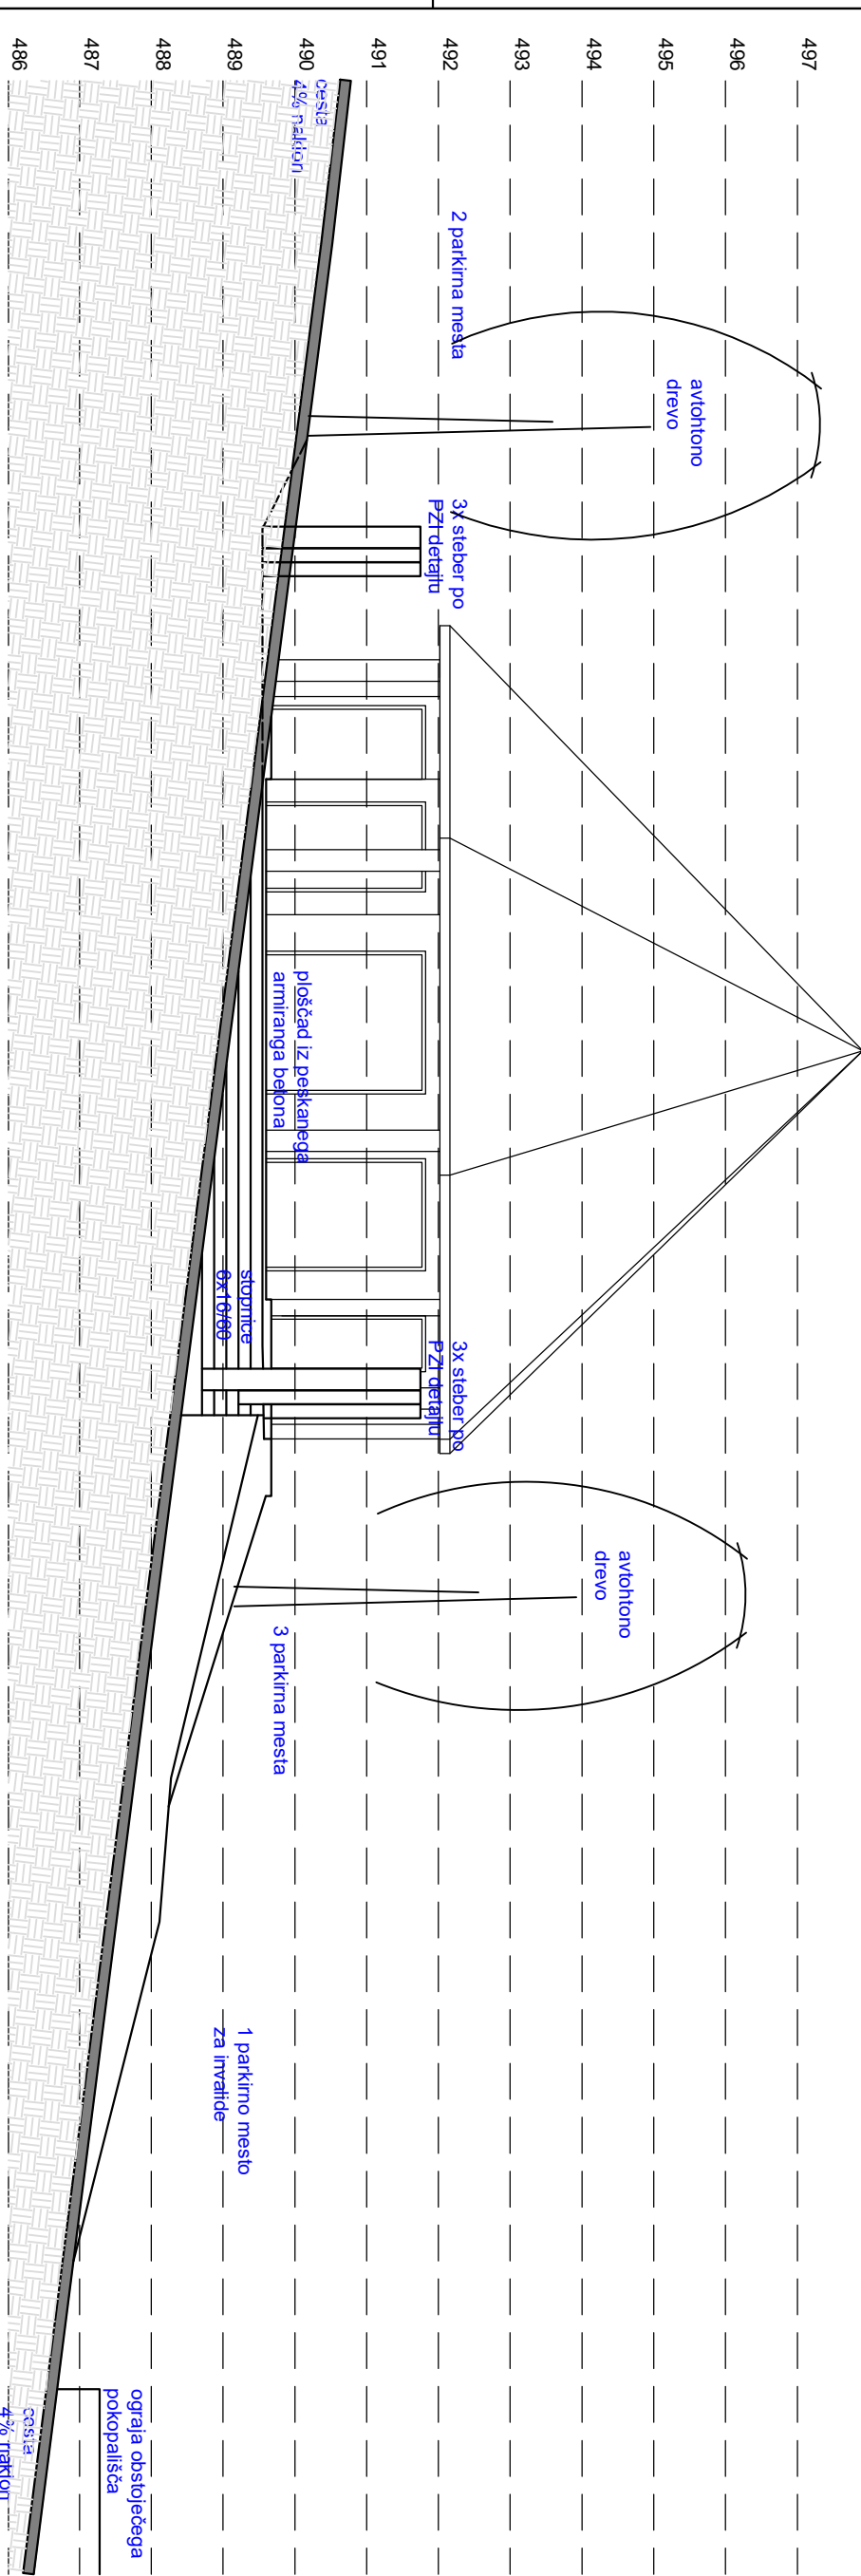

PREREZ B-B

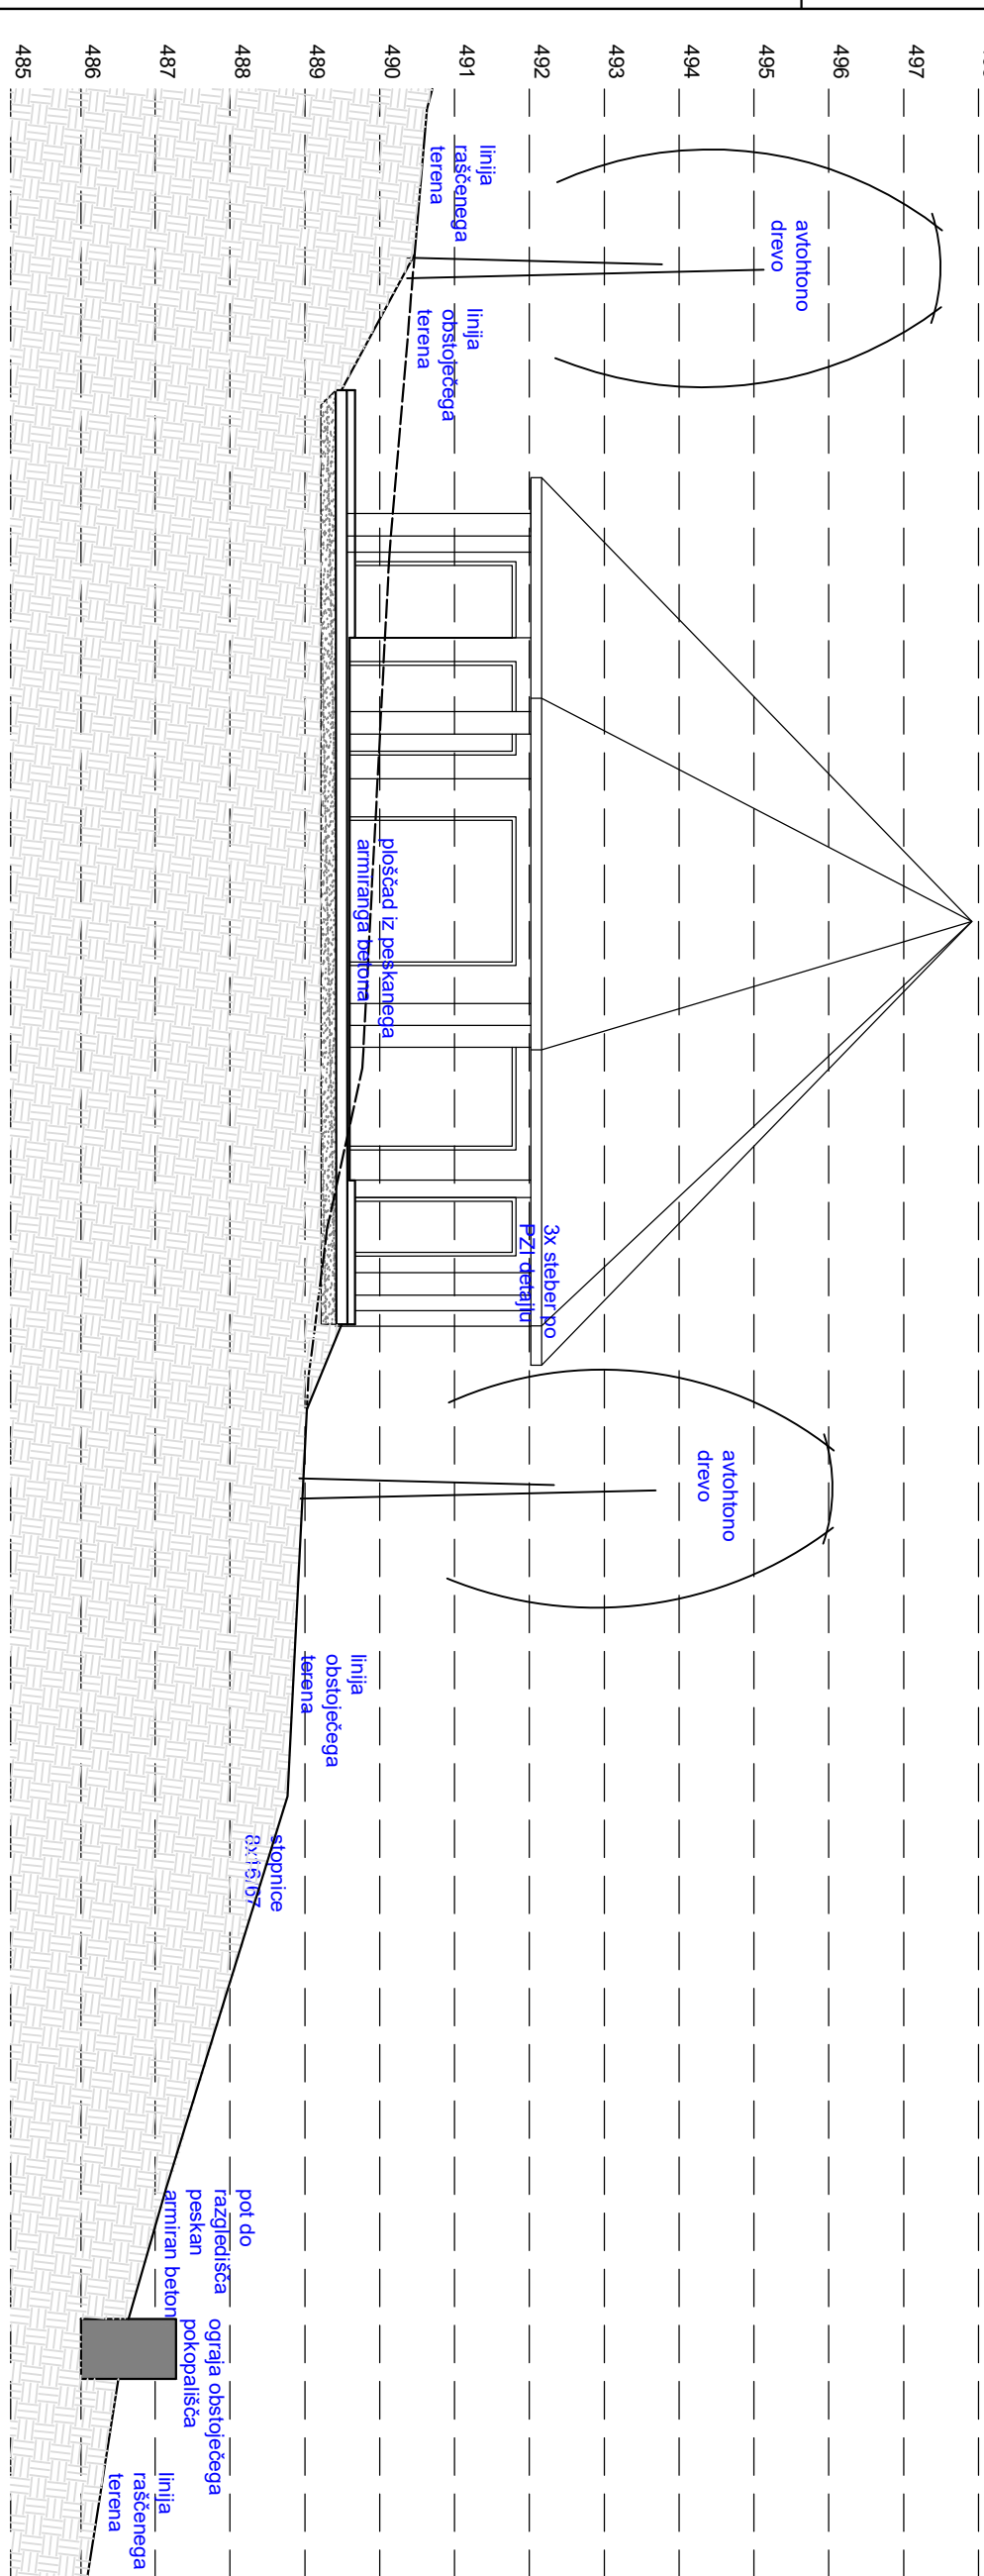

PREREZ C-C

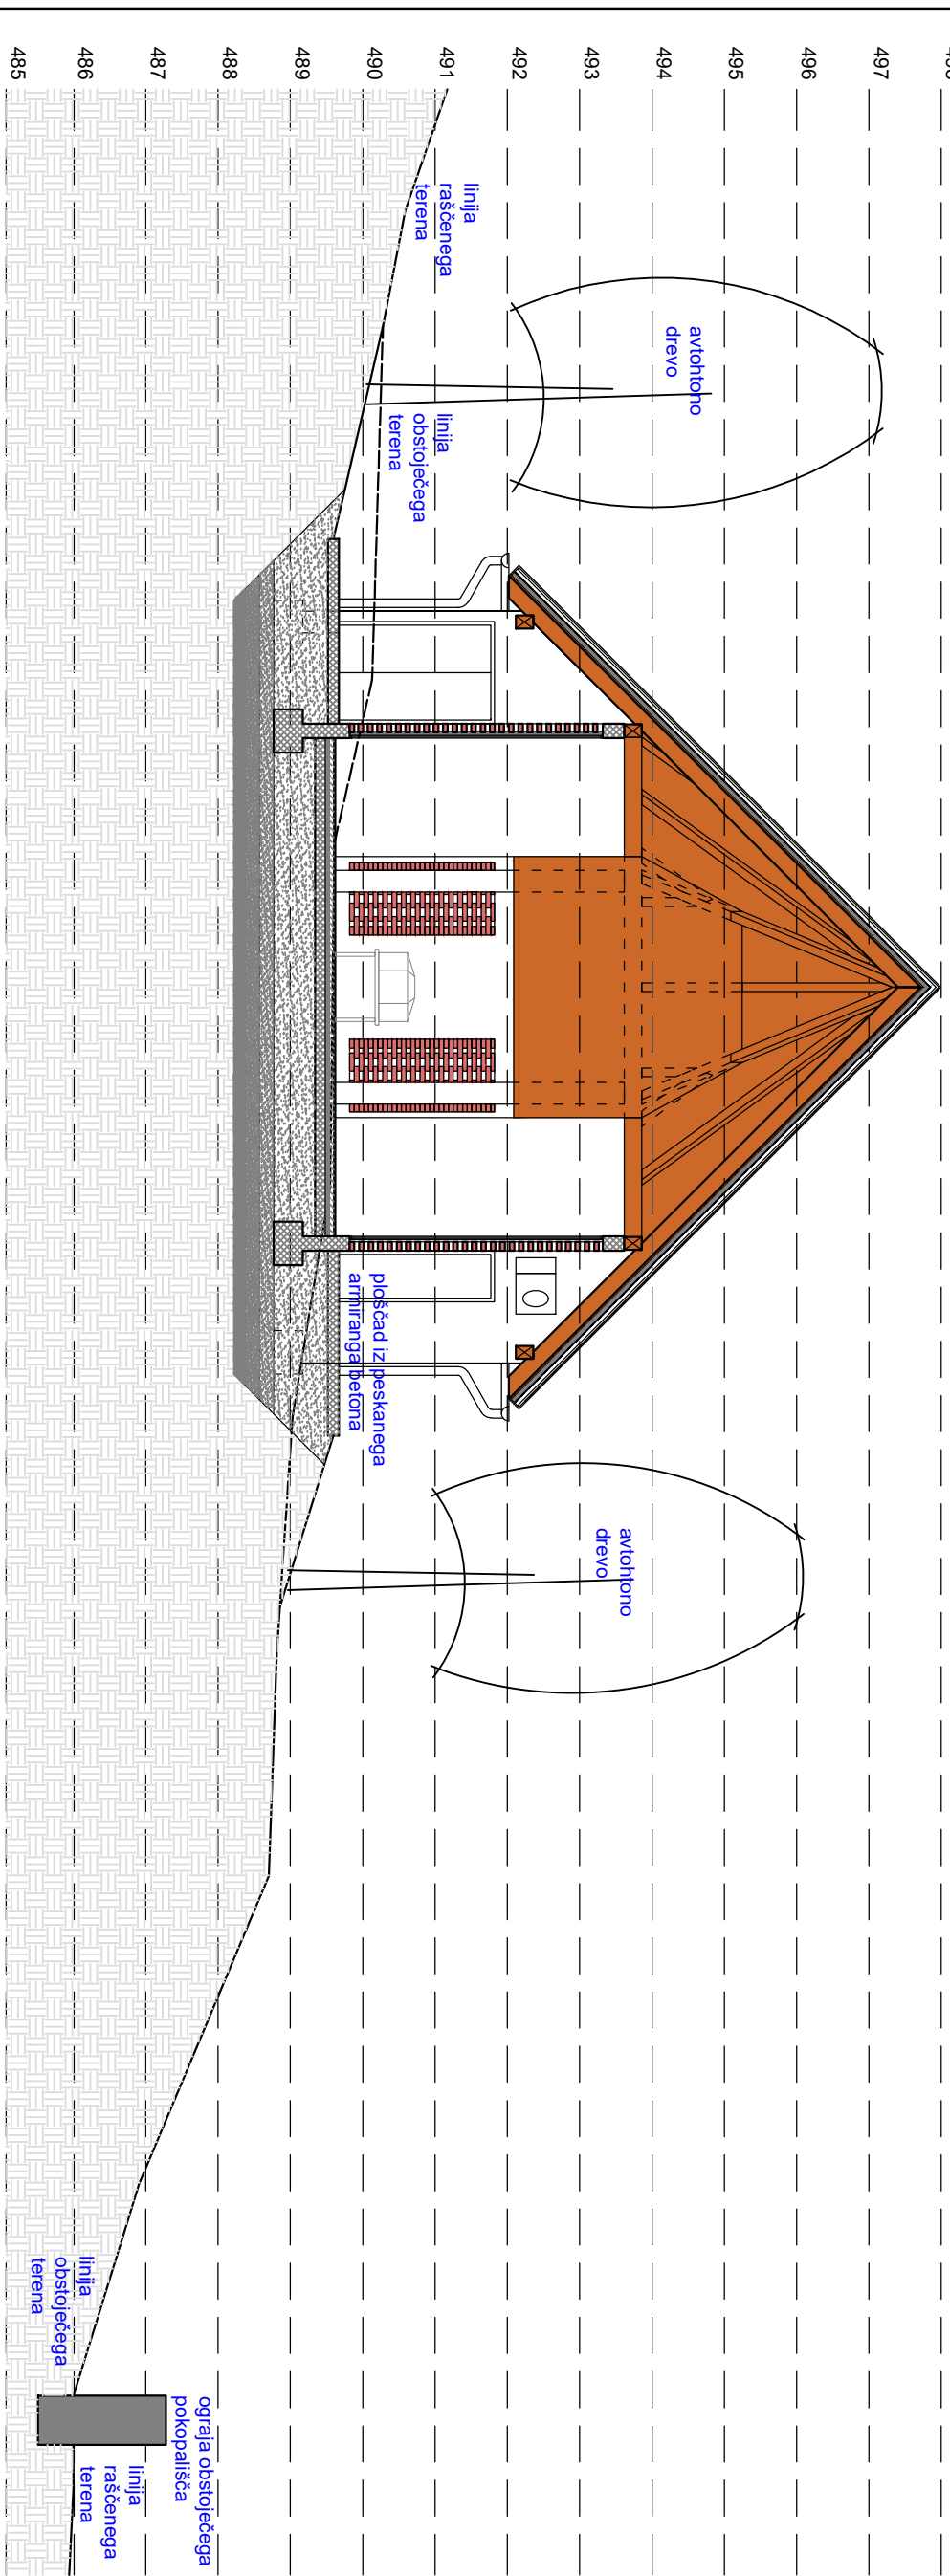

LEGENDA

- vidni peskan armiran beton
- podložni beton / estrih
- vidna opeka
- teraco
- mavčno-kartonska plošča
- les
- nasutje
- zemlja
- drevesa

KOMUNALNI VODI

	OBSTOJEČI	PREDVIDENI
KANALIZACIJA		
VODOVOD		
PLINOVOD		
TOPLOVOD		
TELEKOMUNIKACIJE		
ELEKTRIKA		
JAVNA RAZSVETLJAVA		

Alkarel arhitekti Valentin Slaček s.p.
Prijeteljova ulica 30
1000 Ljubljana
gsm: 386 0141 667 591
e-mail: valentin.slack@prijatelj.si

Investitor: **OBČINA ŠMARTNO PRI LITJI**
Objekt: **Tomazinova ulica 2, 1275 Šmartno pri Litji**
Vrsta dokumentacije: **PGD**
Načrt: **NOVOGRADNJA MRLIŠKE VEŽICE**
Risba: **SITUACIJA S PREREZI**

Odp. vodja projekta: Valentin Slaček, mag. inž. arh., ZAPS 1759 A
Odgovorni projektant: Valentin Slaček, mag. inž. arh., ZAPS 1759 A
Sodelavci: dr. prof. Živa Deu, univ. dipl. inž. arh.

Številka načrta arhitekture: **2017/073 ARH**
Datum: junij 2018

Merilo: **1:100**
St. lista: **01**