












- 1**
- teraco 2 cm
  - električno talno greenje 0,5 cm
  - estrih 6 cm
  - PVC folija 0,1 cm
  - toplotna izolacija EPS
    - v poslovnih dvorani 5 cm
    - v čajni kuhinji in wc-ju 10 cm
  - hidroizolacija 0,5 cm
  - AB plošča 15 cm
  - plasti planuma po geološko-geotehničnem elaboratu
- 2**
- bakrena kritina
  - prečne letve 4/5 cm
  - vzdolžne letve - zračni most 5/8 cm
  - sekundarna kritina 0,2 cm
  - toplotna izolacija 10 cm
  - parna zapora 0,1 cm
  - vidne deske - oljen macesen 2,5 cm
  - vidni špirovec 12/22 cm
- 3**
- vidni peskan armiran beton 20 cm

LEGENDA

-  vidni peskan armiran beton
-  podložni beton / estrih
-  vidna opeka
-  teraco
-  mavčno-kartonska plošča
-  les
-  nasutje
-  zemlja
-  toplotna izolacija
-  hidroizolacija / parna zapora

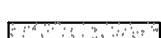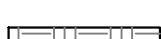

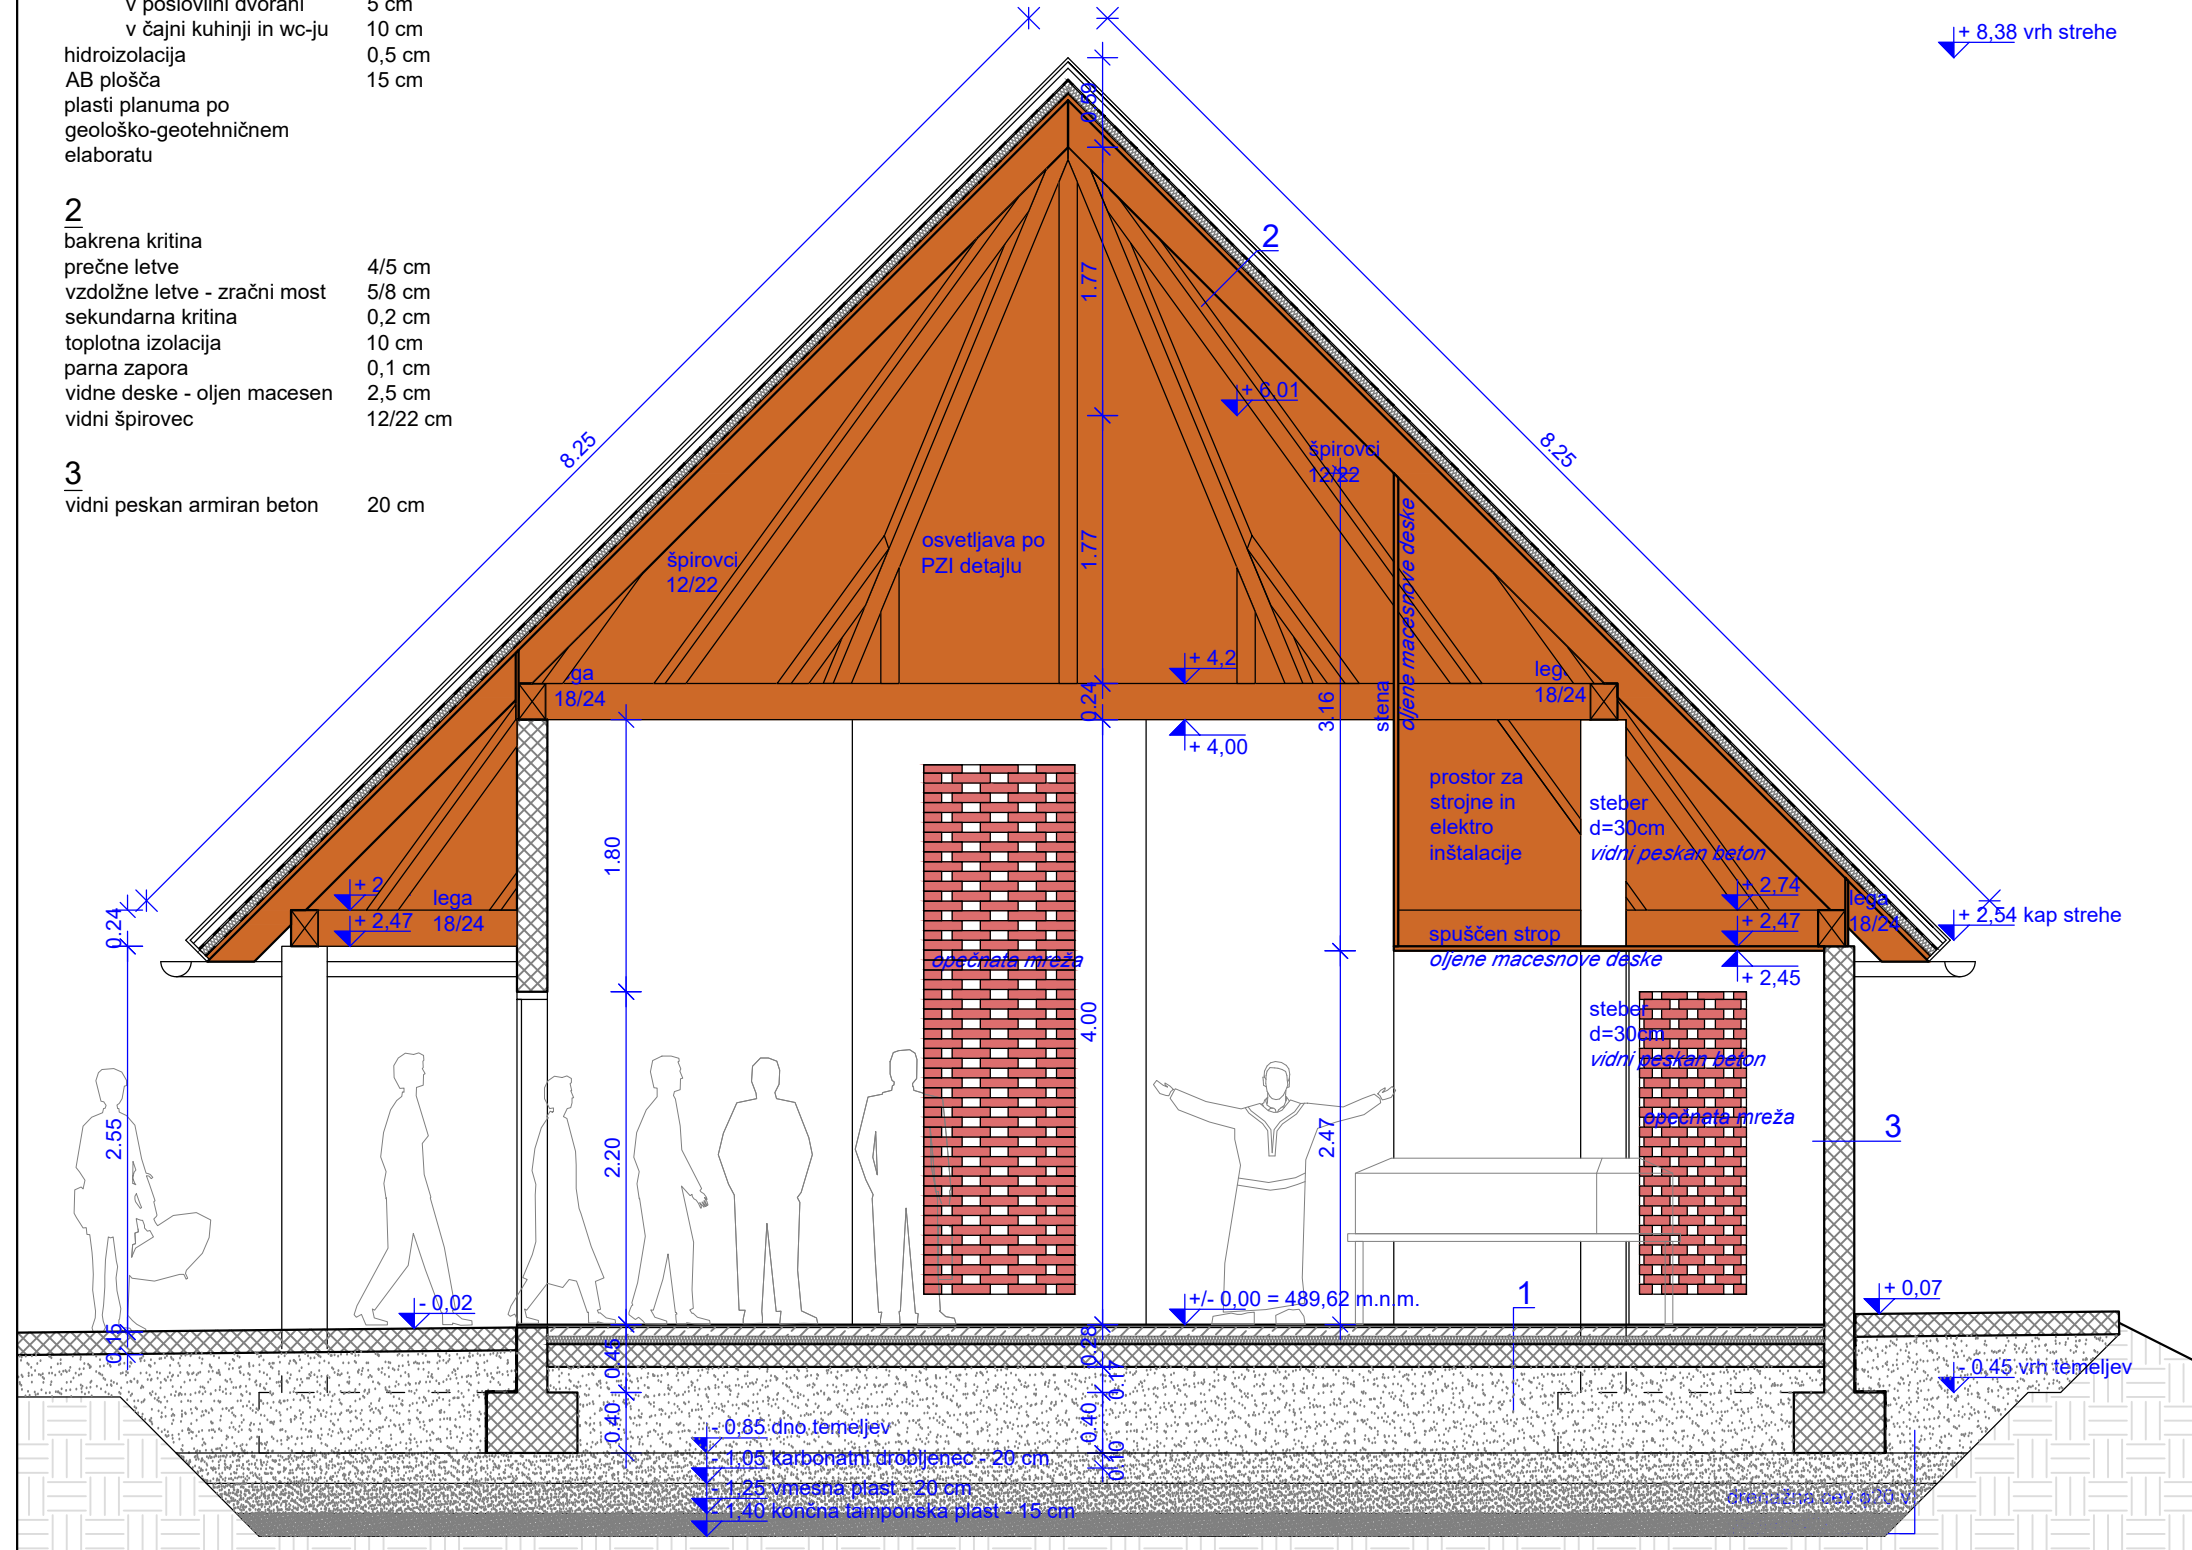Akvarel arhitekti Valentin Slaček s.p.  
 Prijateljeva ulica 30  
 1000 Ljubljana  
 gsm: 386 (0)41 667 591  
 e-mail: valentin.slacek@gmail.com

Investitor:	<b>OBČINA ŠMARTNO PRI LITJI</b>
	<b>Tomazinova ulica 2, 1275 Šmartno pri Litiji</b>
Objekt:	<b>NOVOGRADNJA MRLIŠKE VEŽICE</b>
Vrsta dokumentacije:	<b>PGD</b>
Načrt:	<b>NAČRT ARHITEKTURE</b>
Risba:	<b>PREREZ A-A</b>
Odg. vodja projekta:	Valentin Slaček, mag. inž. arh., ZAPS 1759 A
Odgovorni projektant:	Valentin Slaček, mag. inž. arh., ZAPS 1759 A
Sodelavci:	dr. prof. Živa Deu, univ. dipl. inž. arh.

Številka načrta arhitekture: <b>2017/073 ARH</b>	Merilo: <b>1:50</b>
Datum: junij 2018	Št. lista: <b>06</b>