




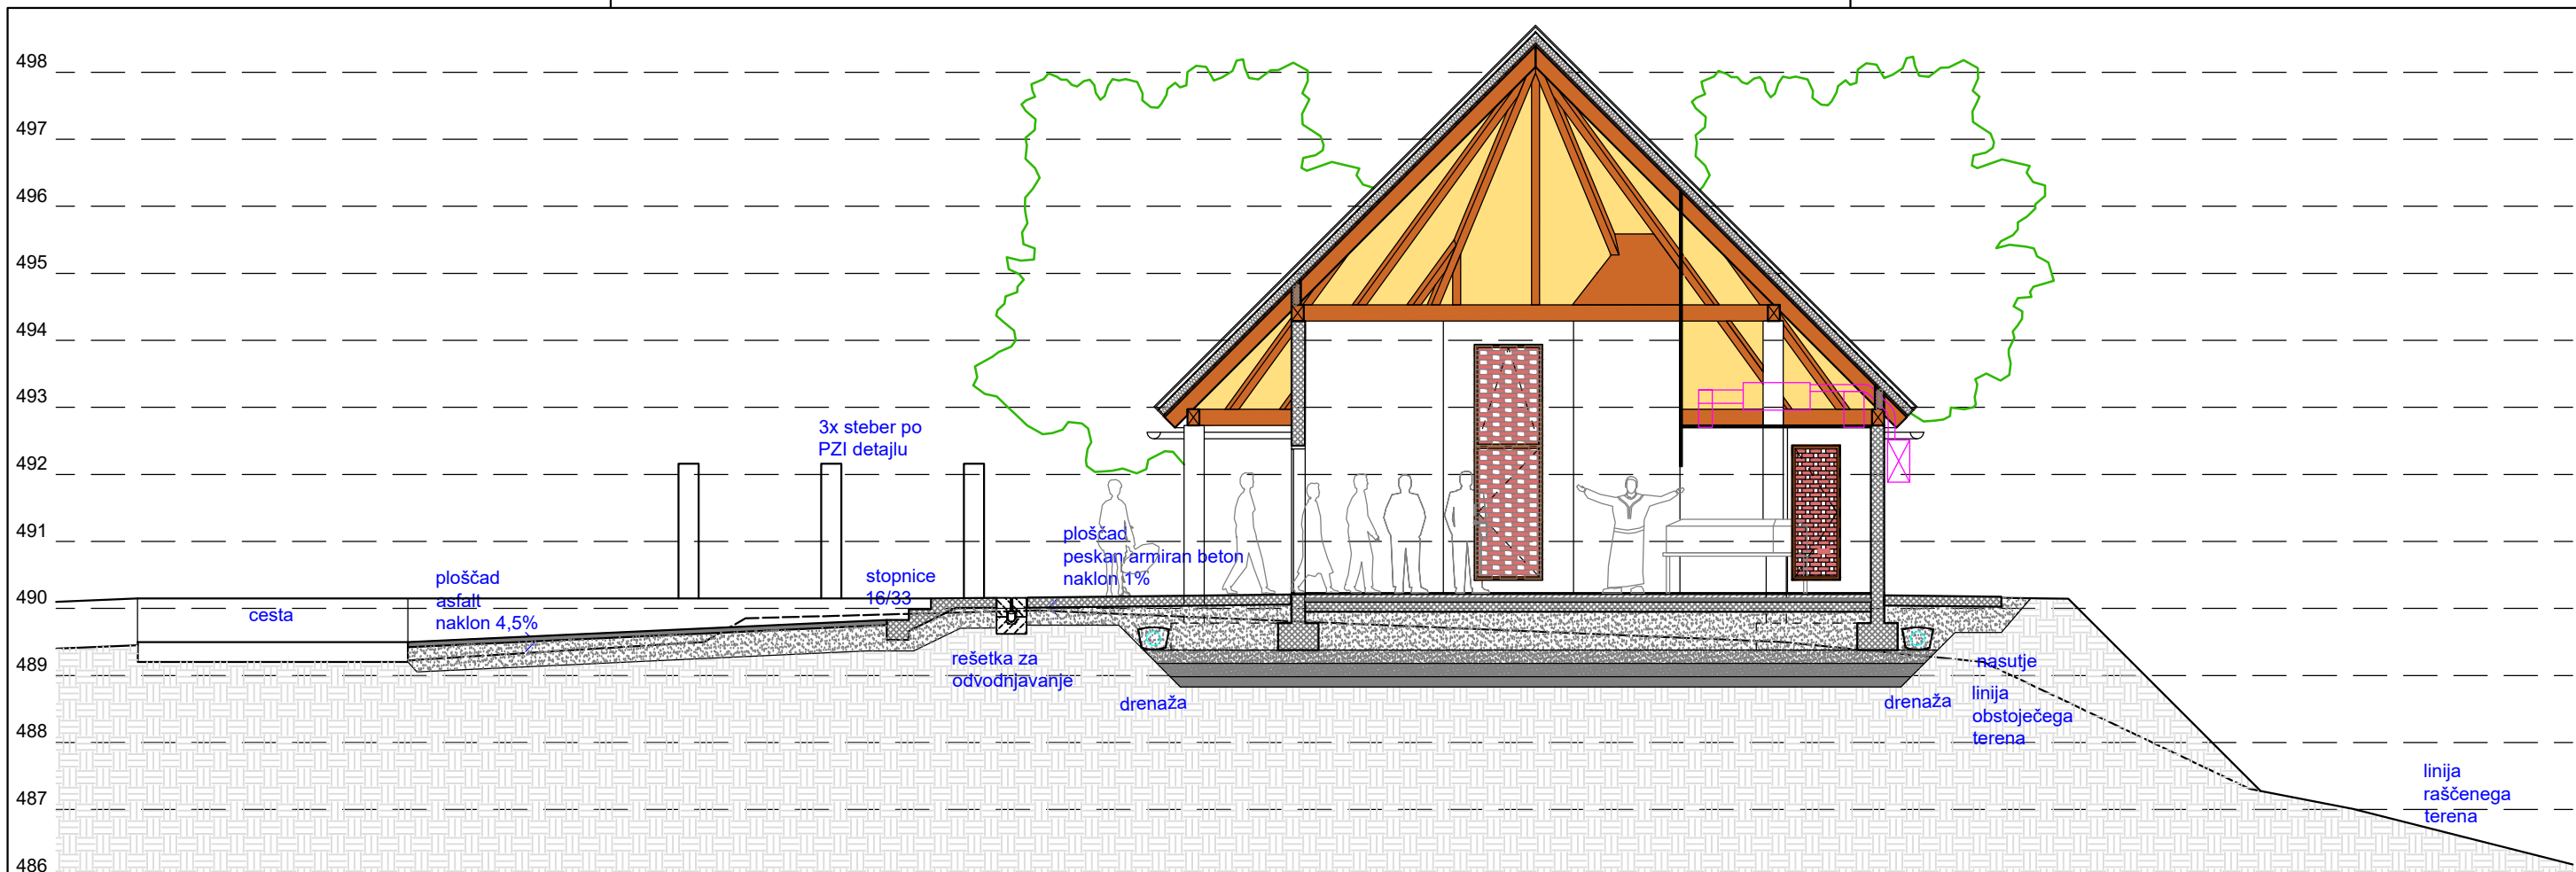


PREREZ D-D

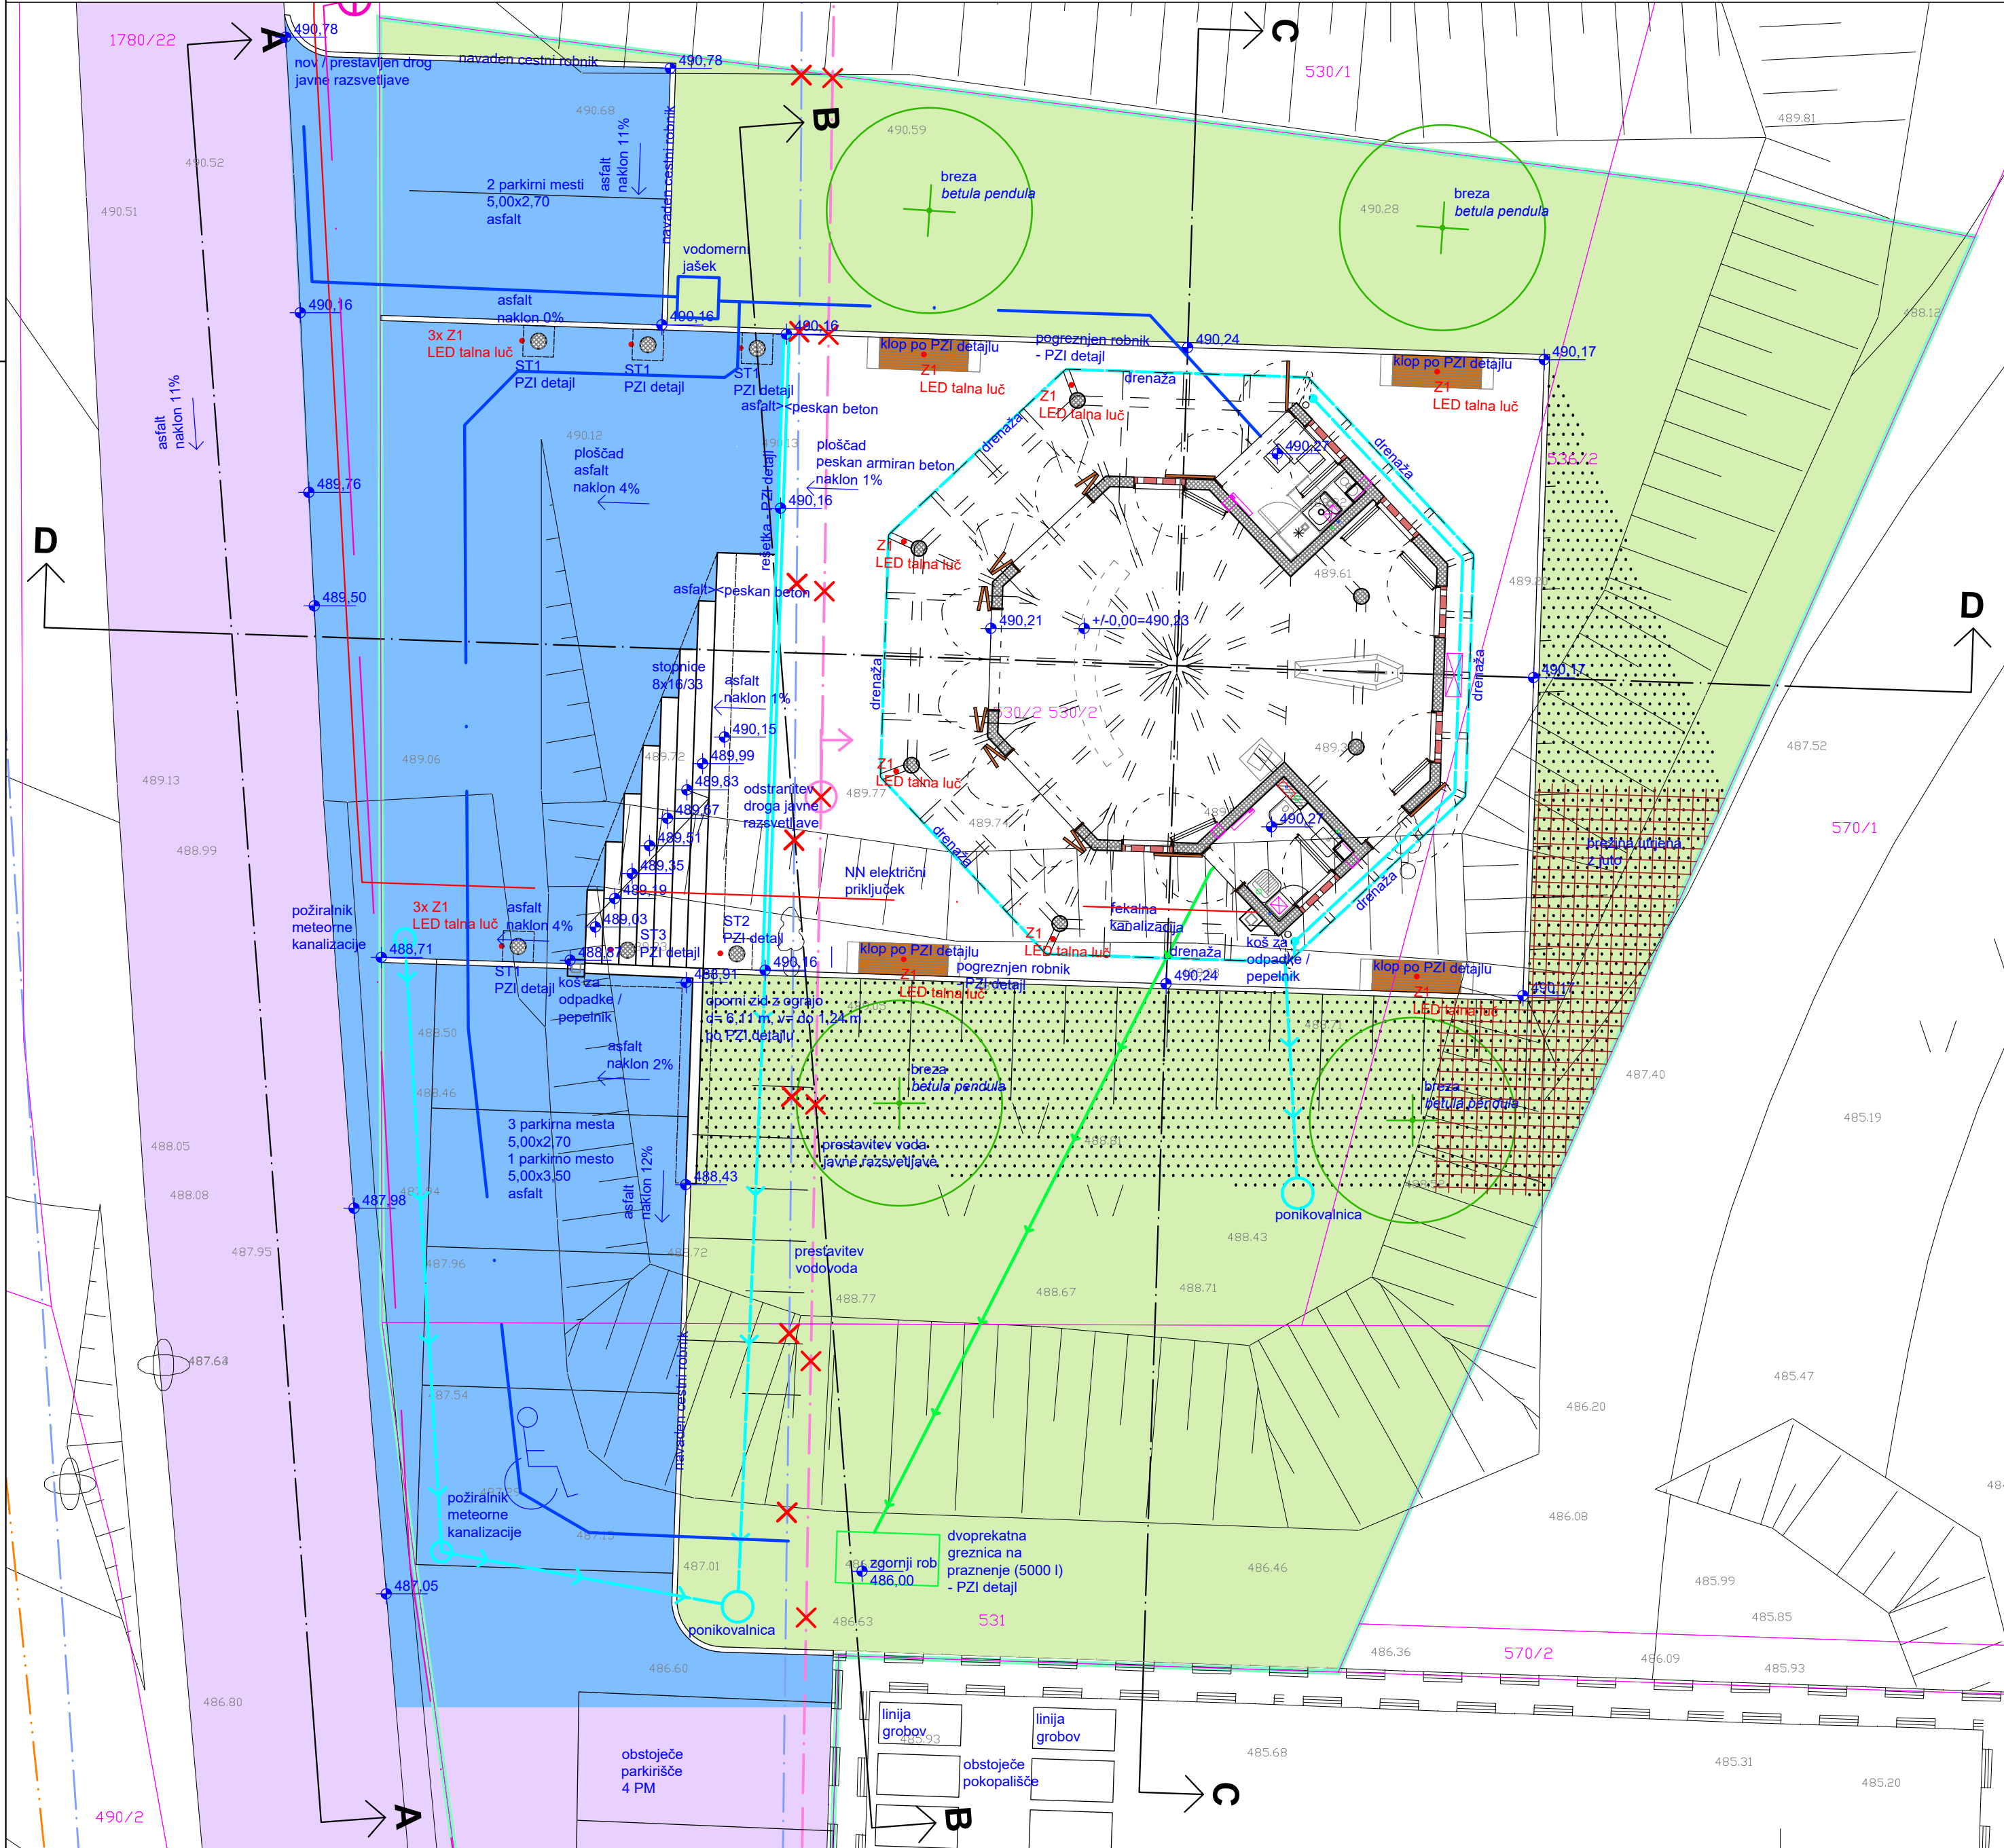


PREREZ AA

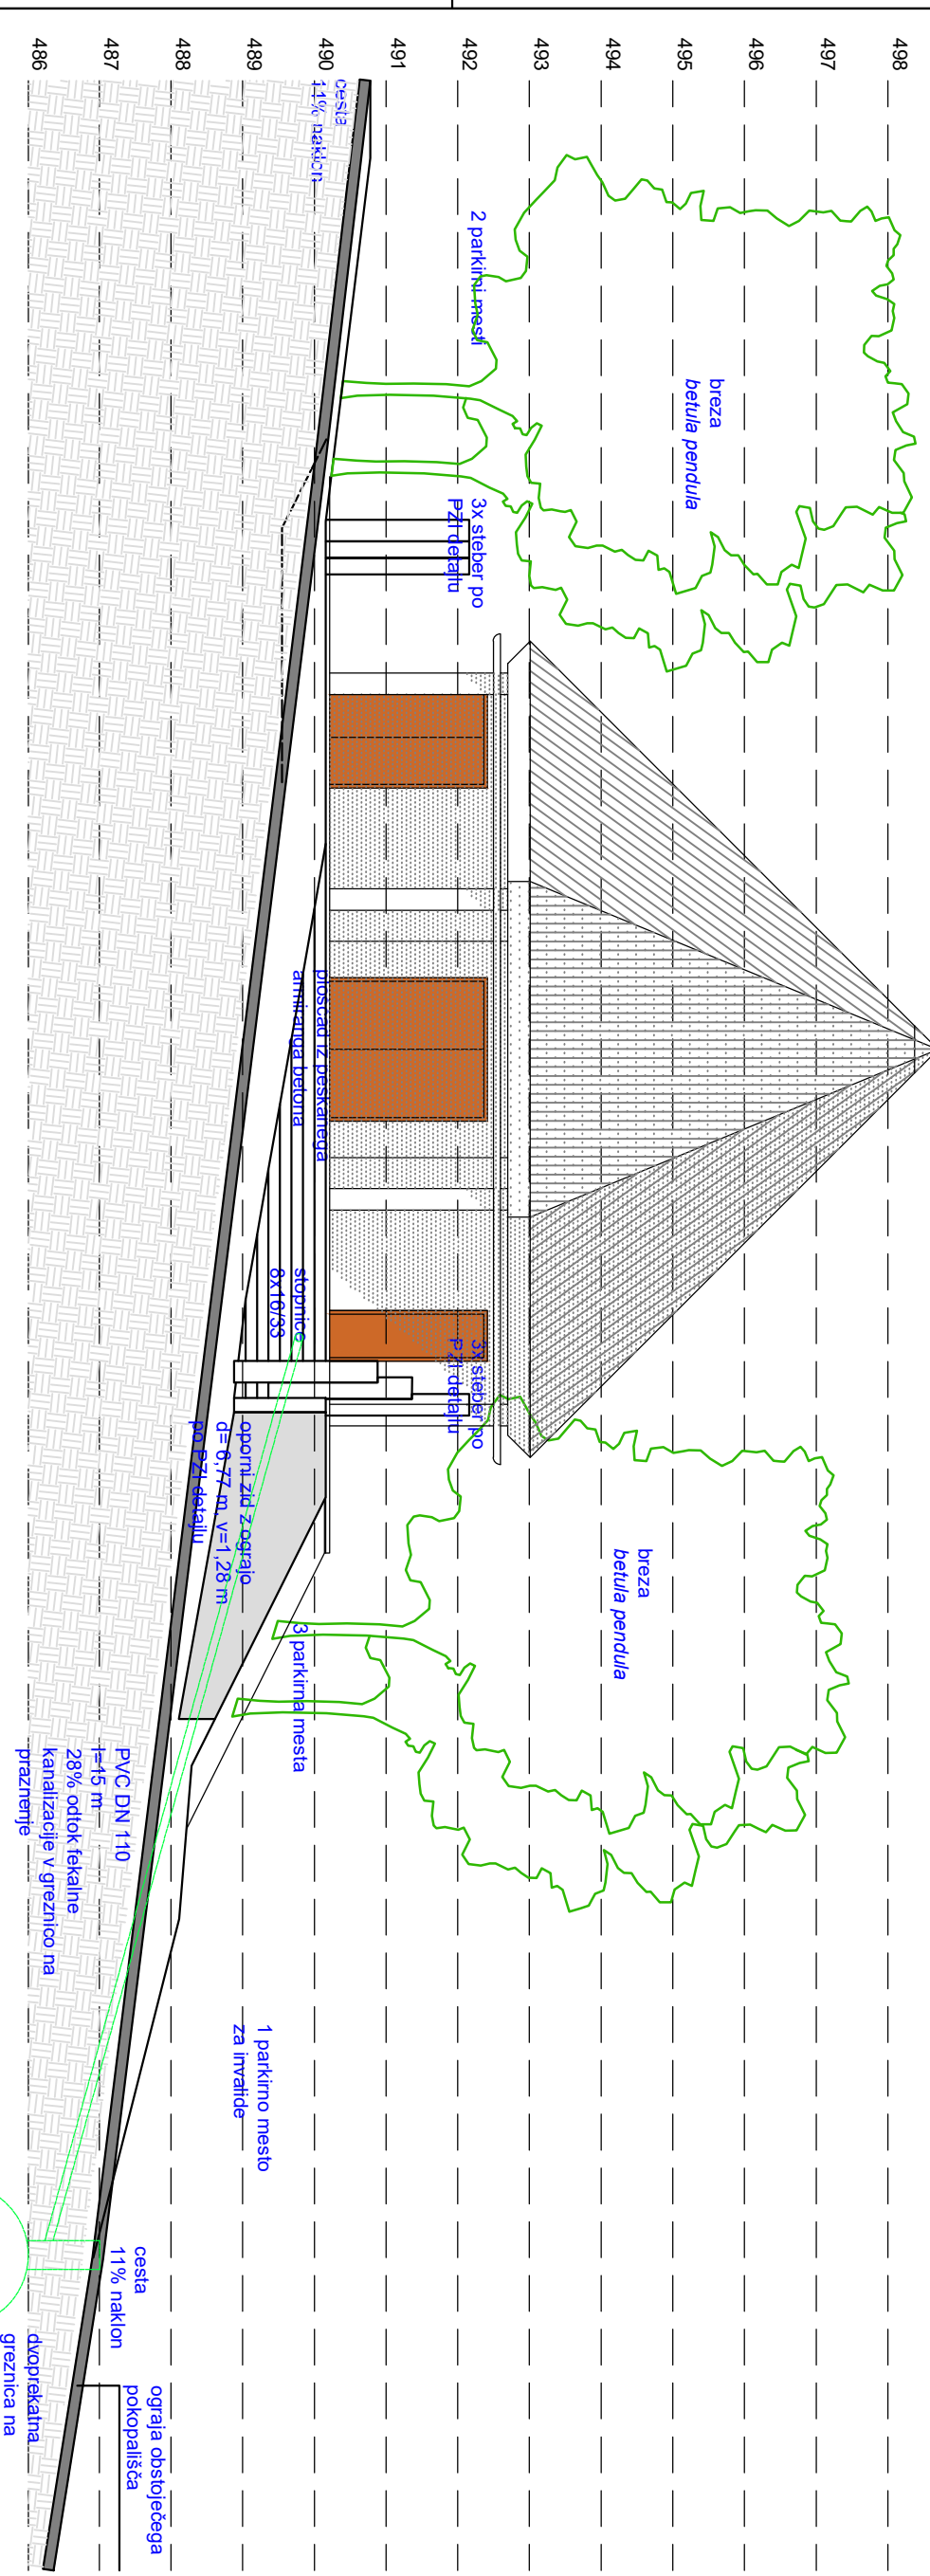

PREREZ B-B

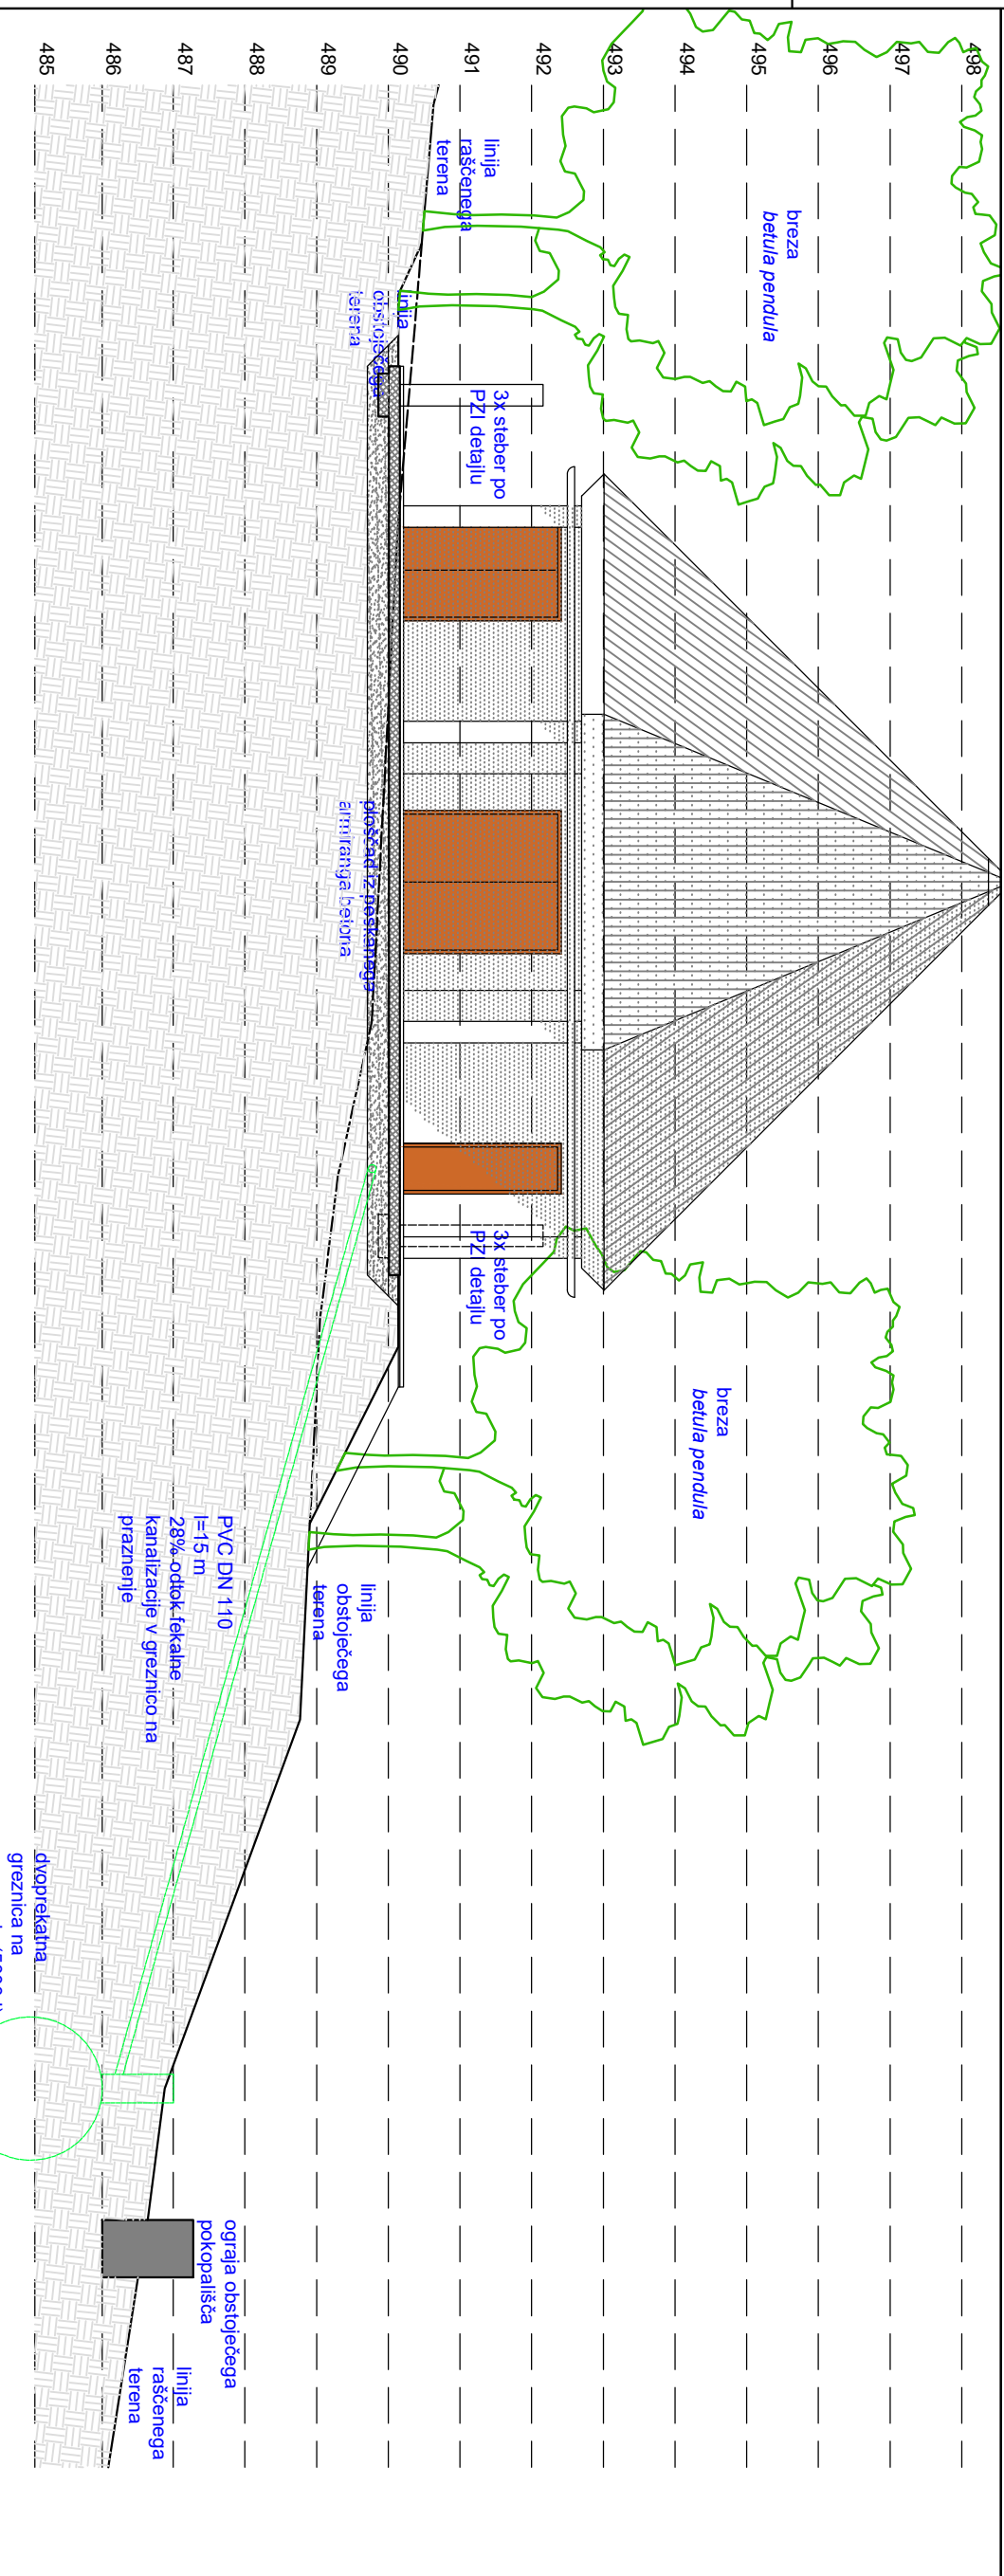

PREREZ C-C

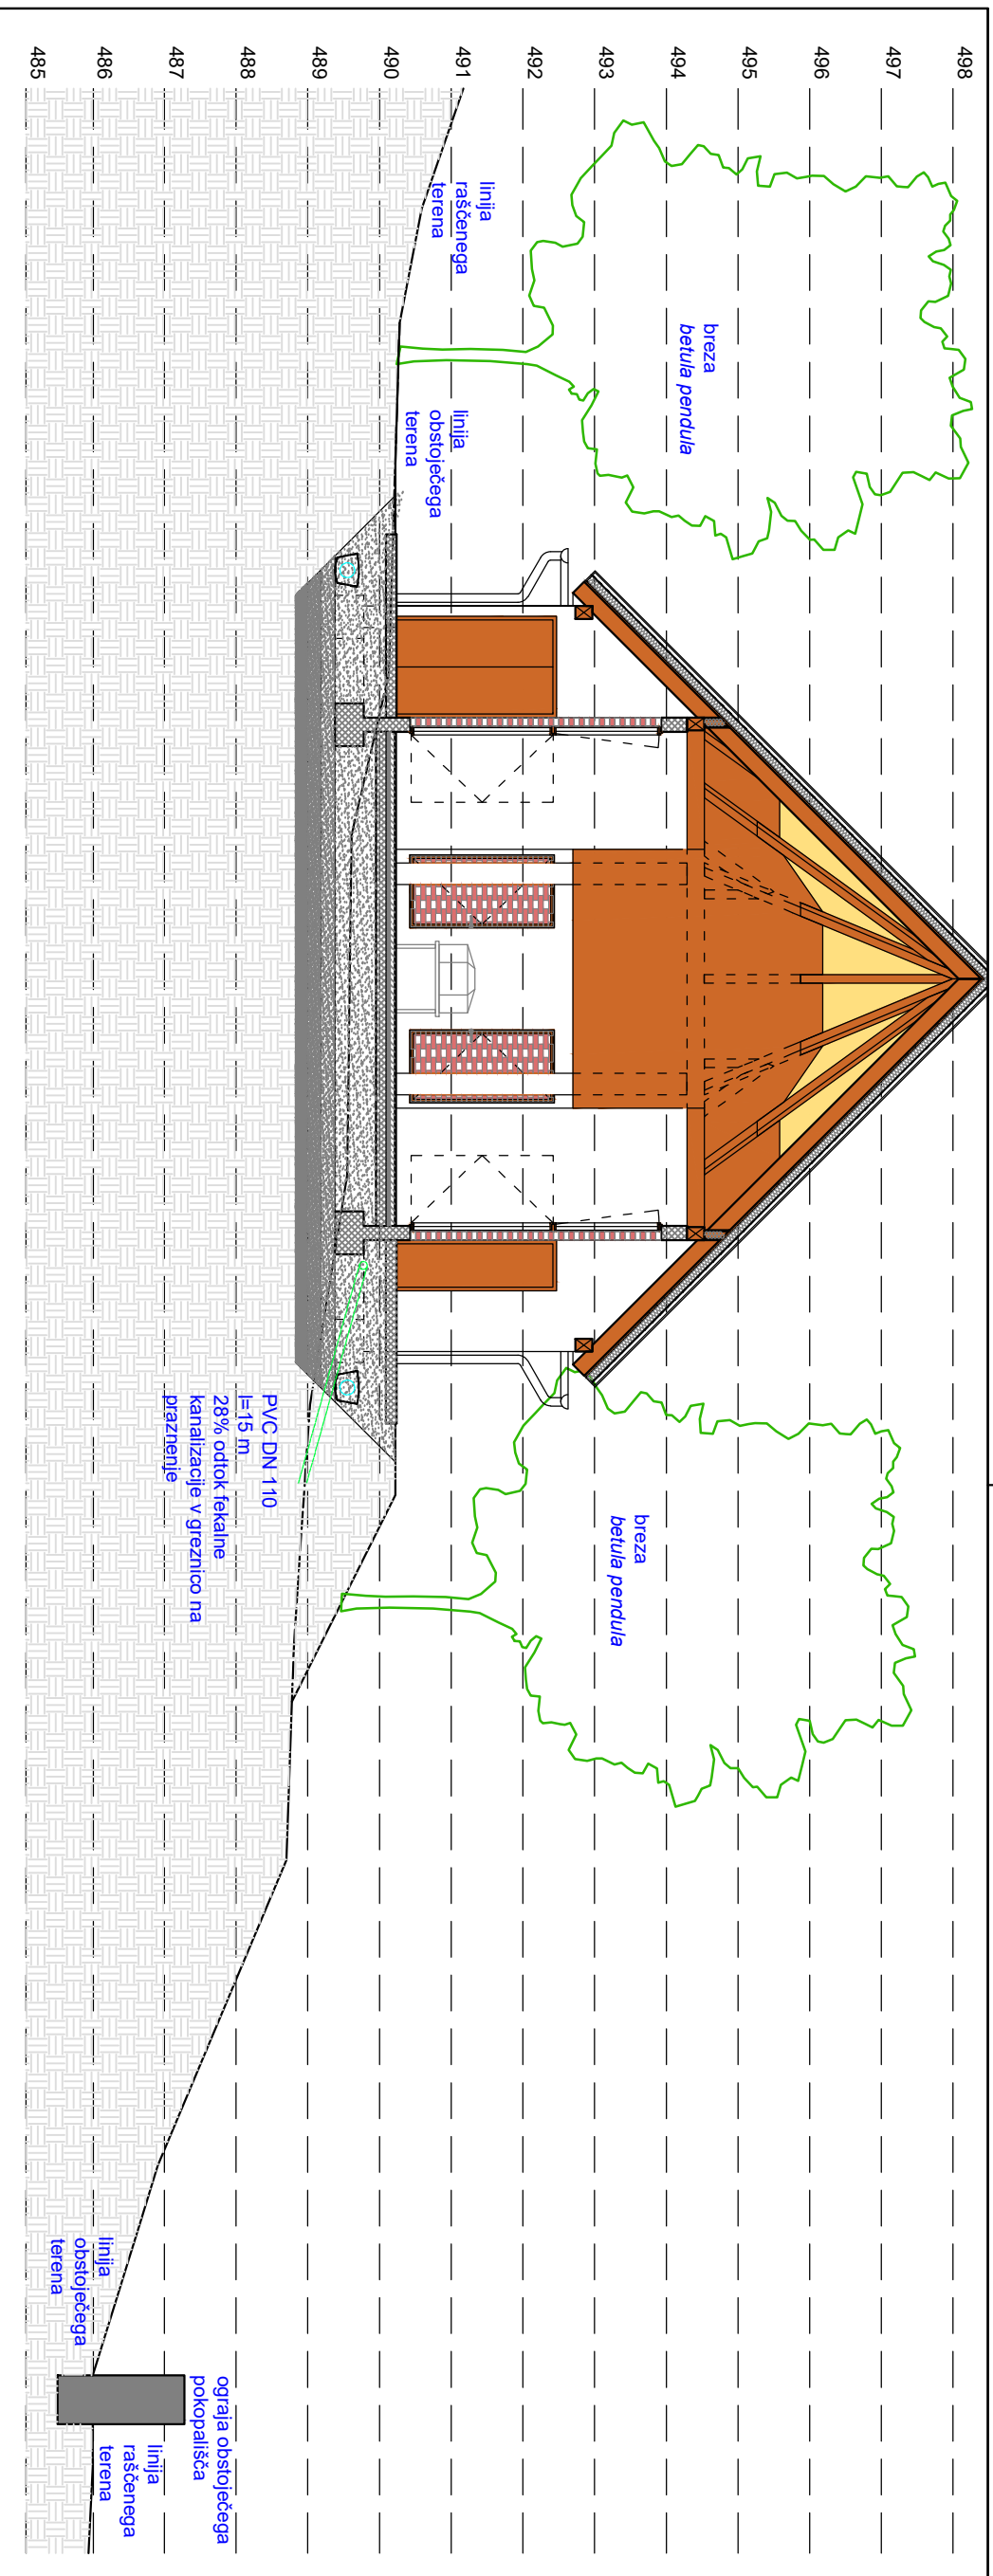

LEGENDA

- vidni brušen armiran beton
- podložni beton / estrih
- vidna opeka
- teraco
- cementna plošča
- les - smreka, barva 67
- les - smreka, barva 63
- nasutje
- zemlja
- drevesa
- obstoječe asfalt
- nov asfalt

- nasuta brežina, naklon 1:2
- nasuta brežina, utrjena z juto, naklon cca 57°

KOMUNALNI VODI		
	OBSTOJEČI	PREDVIDENI
KANALIZACIJA	melema	
VODOVOD	odpadna	
PLINOVOD		
TOPLOVOD		
TELEKOMUNIKACIJE		
ELEKTRIKA	visoka napetost	
	nizka napetost	
JAVNA RAZSVETLJAVA		

Investitor: OBČINA ŠMARTNO PRI LITJI
Tomažinova ulica 2, 1275 Šmartno pri Litji

Objekt: NOVOGRAĐNA MRLJSKE VEŽICE V VELIKI ŠTANGI

Vista dokumentacije: PZI

Načrt: NAČRT ARHITEKTURE

Risba: SITUACIJA S PREREZI

Odp. vodja projekta: Valentin Slaček, mag. inž. arh., ZAPS 1759 A

Odpovorni projektant: Valentin Slaček, mag. inž. arh., ZAPS 1759 A


Sodelavec: dr. prof. Živa Deu, univ. dipl. inž. arh.

Številka načrta arhitekture: 2017/073 ARH

Datum: november 2018

Merilo: 1:100

St. lista: 01-01

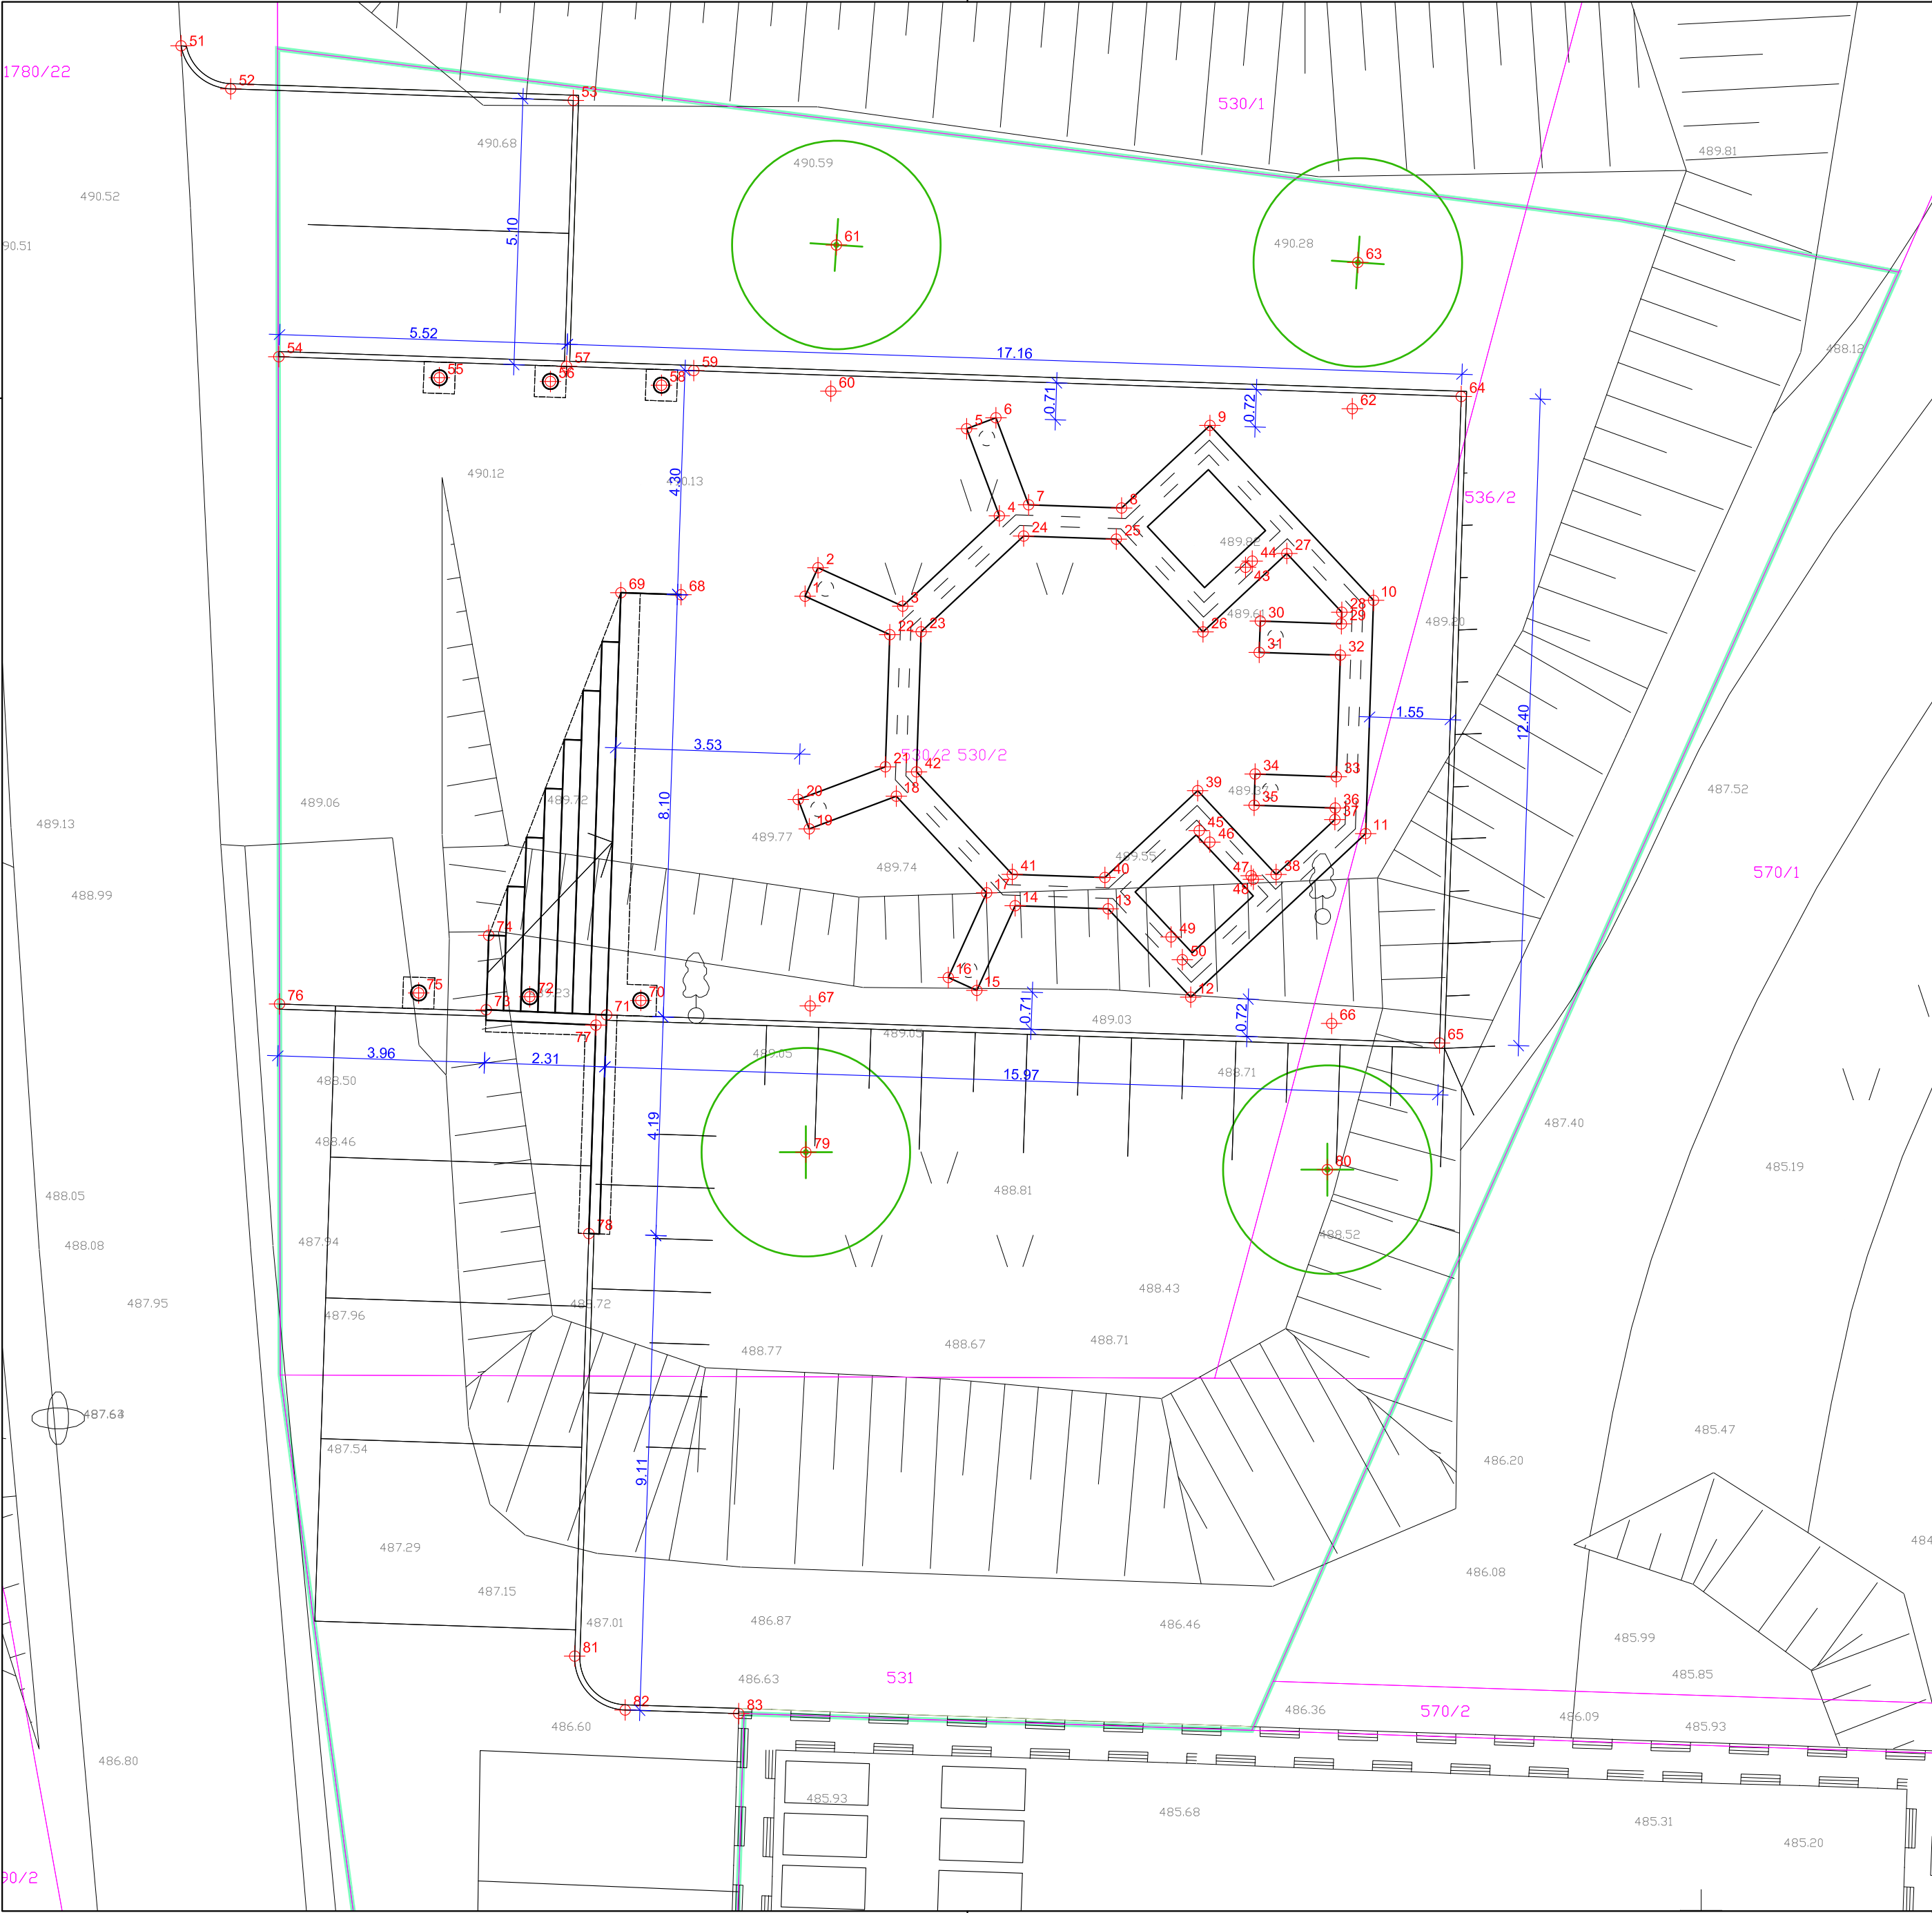

TOČKE X	Y	OPIS
1	481797,9281	100893,2589 temelji vežice
2	481798,1762	100893,8052 temelji vežice
3	481799,8000	100893,0678 temelji vežice
4	481801,6519	100894,7993 temelji vežice
5	481801,0252	100896,4689 temelji vežice
6	481801,5869	100896,6798 temelji vežice
7	481802,2136	100895,0102 temelji vežice
8	481803,9957	100894,9503 temelji vežice
9	481805,6883	100896,5329 temelji vežice
10	481808,8236	100893,1796 temelji vežice
11	481808,6734	100888,7086 temelji vežice
12	481805,3201	100885,5734 temelji vežice
13	481803,7376	100887,2659 temelji vežice
14	481801,9555	100887,3258 temelji vežice
15	481801,2184	100885,7028 temelji vežice
16	481800,6736	100885,9495 temelji vežice
17	481801,4092	100887,5739 temelji vežice
18	481799,6776	100889,4258 temelji vežice
19	481798,0088	100888,7994 temelji vežice
20	481797,7979	100889,3611 temelji vežice
21	481799,4667	100889,9876 temelji vežice
22	481799,5519	100892,5215 temelji vežice
23	481800,1541	100892,5775 temelji vežice
24	481802,1173	100894,4131 temelji vežice
25	481803,8928	100894,3534 temelji vežice
26	481805,5553	100892,5753 temelji vežice
27	481807,1623	100894,0778 temelji vežice
28	481808,2156	100892,9514 temelji vežice
29	481808,2081	100892,7296 temelji vežice
30	481806,6534	100892,7818 temelji vežice
31	481806,6332	100892,1822 temelji vežice
32	481808,1880	100892,1299 temelji vežice
33	481808,1096	100889,7986 temelji vežice
34	481806,5549	100889,8508 temelji vežice
35	481806,5348	100889,2512 temelji vežice
36	481808,0895	100889,1989 temelji vežice
37	481808,0820	100888,9772 temelji vežice
38	481806,9556	100887,9239 temelji vežice
39	481805,4531	100889,5309 temelji vežice
40	481803,6749	100887,8684 temelji vežice
41	481801,8995	100887,9280 temelji vežice
42	481800,0638	100889,8913 temelji vežice
43	481806,3702	100893,8122 kanalizacija
44	481806,4987	100893,9324 vodovod
45	481805,4825	100888,7644 vodovod
46	481805,6874	100888,5453 kanalizacija
47	481806,4772	100887,9011 kanalizacija
48	481806,5209	100887,8324 vodovod
49	481804,9428	100886,7265 kanalizacija
50	481805,1592	100886,2909 vodovod
51	481785,9691	100903,8108 robnik
52	481786,9206	100902,9838 robnik
53	481793,4864	100902,7632 robnik
54	481787,8423	100897,8499 poglobljen robnik
55	481790,9189	100897,4464 steber
56	481793,0477	100897,3749 steber
57	481793,3576	100897,6646 robnik
58	481795,1764	100897,3034 steber
59	481795,7959	100897,5844 kanaleta
60	481798,4219	100897,1893 klop
61	481798,5287	100899,9923 drevo
62	481808,4162	100896,8536 klop
63	481808,5231	100899,6566 drevo
64	481810,5050	100897,0886 rob plošče
65	481810,0883	100884,6956 rob plošče
66	481808,0204	100885,0702 klop
67	481798,0260	100885,4060 klop
68	481795,5516	100893,2885 stopnice
69	481794,3970	100893,3261 stopnice
70	481794,7802	100885,5100 steber
71	481794,1260	100885,2318 oporni zid
72	481792,6514	100885,5815 steber
73	481791,8176	100885,3315 oporni zid
74	481791,8660	100886,7586 stopnice
75	481790,5227	100885,6531 steber
76	481787,8559	100885,4424 poglobljen robnik
77	481793,9189	100885,0387 oporni zid
78	481793,7847	100881,0409 oporni zid
79	481797,9445	100882,6021 drevo
80	481807,9389	100882,2664 drevo
81	481793,5127	100872,9422 robnik
82	481794,4804	100871,9091 robnik
83	481796,6570	100871,8400 robnik

LEGENDA



točke zakoličbe

Akvarel arhitekti Valentin Slaček s.p.

Prijateljeva ulica 30

1000 Ljubljana

gsm: 386 (0)41 667 591

e-mail: valentin.slacek@gmail.com

Investitor:

OBČINA ŠMARTNO PRI LITJI

Objekt:

NOVOGRADNJA MRLIŠKE VEŽICE V VELIKI ŠTANGI

Vrsta dokumentacije:

PZI

Načrt:

NAČRT ARHITEKTURE

Risba:

ELEMENTI ZA ZAKOLIČENJE

Odg. vodja projekta:

Valentin Slaček, mag. inž. arh., ZAPS 1759 A

Odgovorni projektant:

Valentin Slaček, mag. inž. arh., ZAPS 1759 A

Sodelavci:

dr. prof. Živa Deu, univ. dipl. inž. arh.

Številka načrta arhitekture:

2017/073 ARH

Datum:

november 2018

Merilo:

1:100

Št. lista:

01-02

S

I

PLOŠČAD, STOPNICE, ROBNIKI

PLOŠČAD iz peskanega betona.

<http://kremen-mb.si/materiali>



OPOMBA: VSE DIMENZIJE JE POTREBNO PREVERITI NA OBJEKTU NA POZICIJI MONTAŽE! IZVAJALEC OPREME OZ. STAVBNIH ELEMENTOV MORA PRED VGRADNJO PREDSTAVITI VZOREC ELEMENTA IN PRIDOBITI PISNO POTRDIŠČE PROJEKTANTA O USTREZNOSTI.

STOPNICE - nastopna ploskev iz štokanega temnega betona


ROBNIKI PLOŠČADI

skupna dolžina = 54,8 m

<https://www.igem.net/si/izdelki/robniki/37-liti-robniki/70-ulicni-robniki>



DETALJ ROBNIKA PLOŠČADI

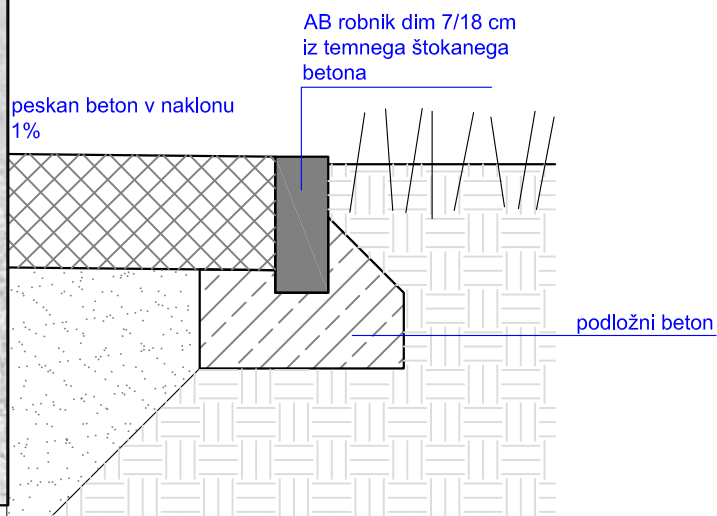

CESTNI ROBNIKI

skupna dolžina = 25 m

<https://www.igem.net/si/izdelki/robniki/37-liti-robniki/71-cestni-robniki>



Akvarel arhitekti Valentin Slaček s.p.
Prijeteljeva ulica 30
1000 Ljubljana

gsm: 386 (0)41 667 591
e-mail: valentin.slacek@gmail.com

Investitor:	OBČINA ŠMARTNO PRI LITJI		
	Tomazinova ulica 2, 1275 Šmartno pri Litiji		
Objekt:	NOVOGRADNJA MRLIŠKE VEŽICE V VELIKI ŠTANGI		
Vrsta dokumentacije:	PZI		
Načrt:	ZUNANJA UREDITEV - PLOŠČAD, STOPNICE, ROBNIKI		
Odg. vodja projekta:	Valentin Slaček, mag. inž. arh., ZAPS 1759 A		
Odgovorni projektant:	Valentin Slaček, mag. inž. arh., ZAPS 1759 A		
Sodelavci:	dr. prof. Živa Deu, univ. dipl. inž. arh.		
Številka načrta arhitekture:	2017/073 ARH	Merilo:	1:10
Datum:	november 2018	Št. lista:	01-03

KANALETA

Npr. Hauraton kanaleta z rego 150


<https://www.hauraton.si/si/odvodnjavanje/OKOLICA/Kanalete-z-rego>

zgornja višinska kota kanalete: 289,55 m.n.m.

širina: 0,45 m

globina: 0,54 m

dolžina: 12,40 m

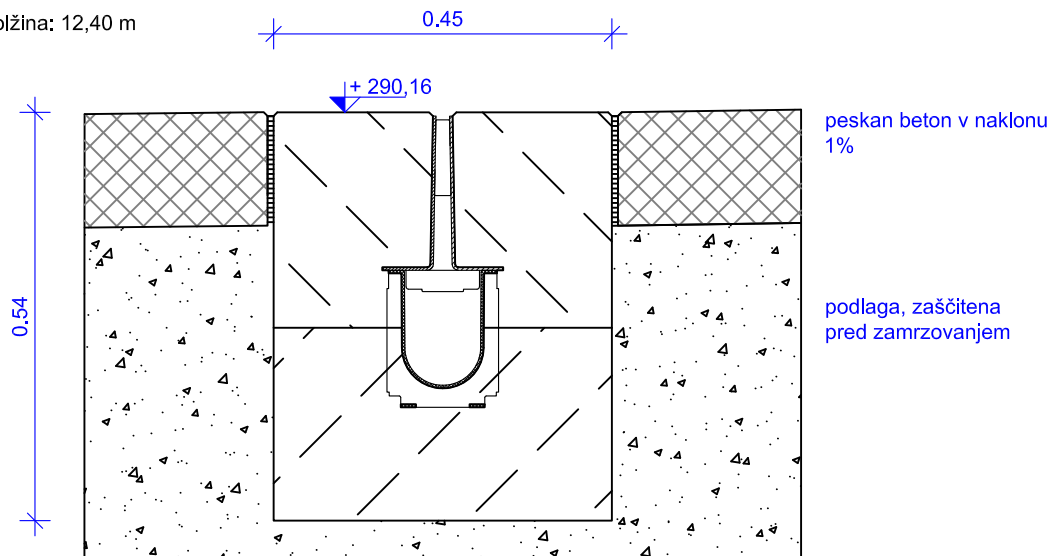

DETAJL
KANALETE HAURATON RECYFIX 150



PRIMER KANALETE

OPOMBA: VSE DIMENZIJE JE POTREBNO PREVERITI NA OBJEKTU NA POZICIJI MONTAŽE! IZVAJALEC OPREME OZ. STAVBNIH ELEMENTOV MORA PRED VGRADNJO PREDSTAVITI VZOREC ELEMENTA IN PRIDOBITI PISNO POTRDIITEV PROJEKTANTA O USTREZNOSTI.

DETAJL SE ZARADI BOLJŠIH TEHNIČNIH REŠITEV IZVAJALCA LAHKO SPREMENI OB PISNI POTRDIITVI PROJEKTANTA.

Akvarel arhitekti Valentin Slaček s.p.
Prijeteljeva ulica 30
1000 Ljubljana
gsm: 386 (0)41 667 591
e-mail: valentin.slackek@gmail.com

Investitor:	OBČINA ŠMARTNO PRI LITJI	
	Tomazinova ulica 2, 1275 Šmartno pri Litiji	
Objekt:	NOVOGRADNJA MRLIŠKE VEŽICE V VELIKI ŠTANGI	
Vrsta dokumentacije:	PZI	
Načrt:	ZUNANJA UREDITEV - KANALETA	
Odg. vodja projekta:	Valentin Slaček, mag. inž. arh., ZAPS 1759 A	
Odgovorni projektant:	Valentin Slaček, mag. inž. arh., ZAPS 1759 A	
Sodelavci:	dr. prof. Živa Deu, univ. dipl. inž. arh.	
Številka načrta arhitekture:	2017/073 ARH	Merilo: 1:10
Datum:	november 2018	Št. lista: 01-04

ZUNANJE KLOPI

Ziegler ERACLEA, z lesenimi letvami
(št. artikla: 533.000)

Zastopnik:
IMPRESUM
Ziegler studio, urbana oprema, d.o.o.
Želimlje 82a, 1291 Škofljica

<http://www.ziegler-slo.si/>

Število klopi: 4

Konstrukcija:

Klop iz betona. Sedalna površina z lesenimi letvami.

Površina / barva:

Stranice klop so peskane. Zgornja površina iz štokanega betona in z lesenimi letvami.

Les:


Klop je v izvedbi z lesenimi borovimi letvami.

Pritrjevanje:

Samostoječa.

Dobava:

Ob dobavi v celoti sestavljena.

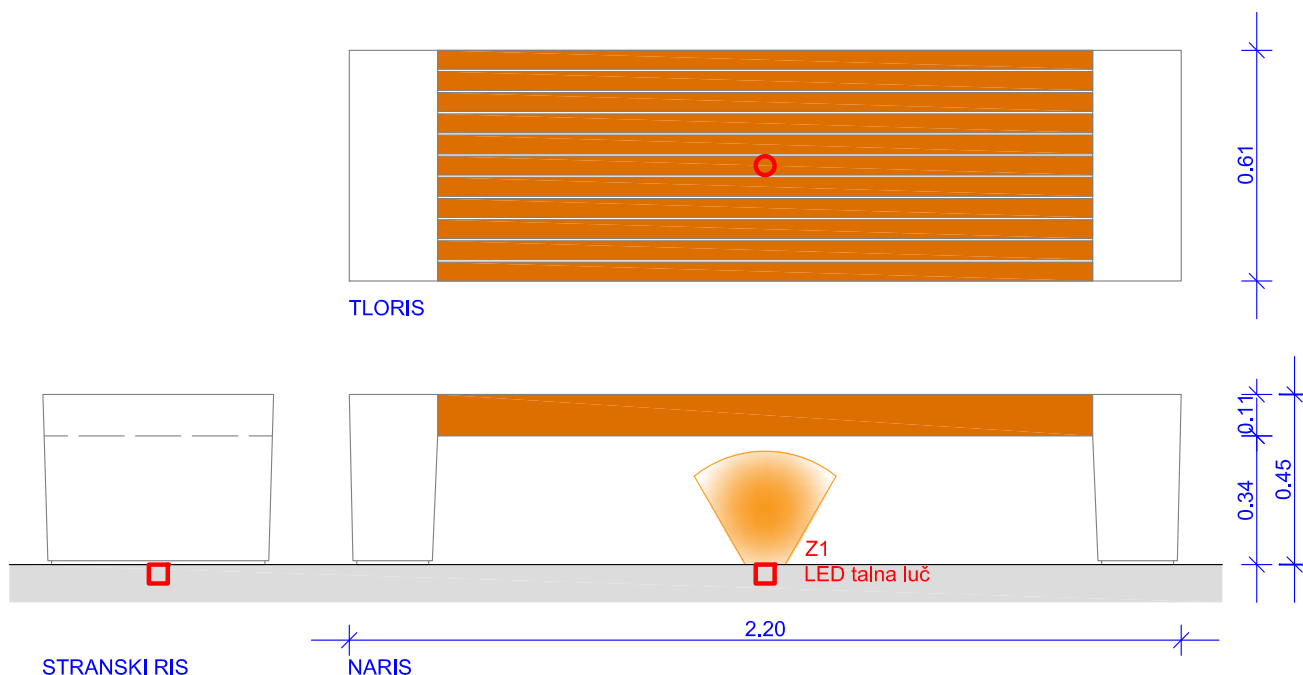



OPOMBA: VSE DIMENZIJE JE POTREBNO PREVERITI NA OBJEKTU NA POZICIJI MONTAŽE! IZVAJALEC OPREME OZ. STAVBNIH ELEMENTOV MORA PRED VGRADNJO PREDSTAVITI VZOREC ELEMENTA IN PRIDOBITI PISNO POTRDITEV PROJEKTANTA O USTREZNOSTI.

Akvarel arhitekti Valentin Slaček s.p.
Prijeteljeva ulica 30
1000 Ljubljana
gsm: 386 (0)41 667 591
e-mail: valentin.slackek@gmail.com

Investitor:	OBČINA ŠMARTNO PRI LITJI		
	Tomazinova ulica 2, 1275 Šmartno pri Litiji		
Objekt:	NOVOGRADNJA MRLIŠKE VEŽICE V VELIKI ŠTANGI		
Vrsta dokumentacije:	PZI		
Načrt:	ZUNANJA UREDITEV - KLOP		
Odg. vodja projekta:	Valentin Slaček, mag. inž. arh., ZAPS 1759 A		
Odgovorni projektant:	Valentin Slaček, mag. inž. arh., ZAPS 1759 A		
Sodelavci:	dr. prof. Živa Deu, univ. dipl. inž. arh.		
Številka načrta arhitekture: 2017/073 ARH		Merilo:	1:20
Datum: november 2018		Št. lista:	01-05

ZUNANJI STEBRI NA ZAČETKU PLOŠČADI

6 AB stebrov, vsi premera 30 cm ter različnih višin. Baza posameznega stebra je polirana, kapitel je štokan, vmes je navadni vlit beton.

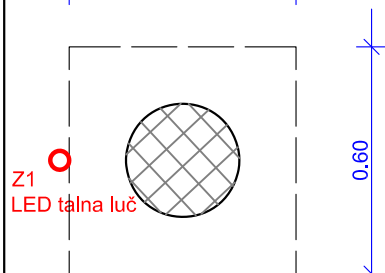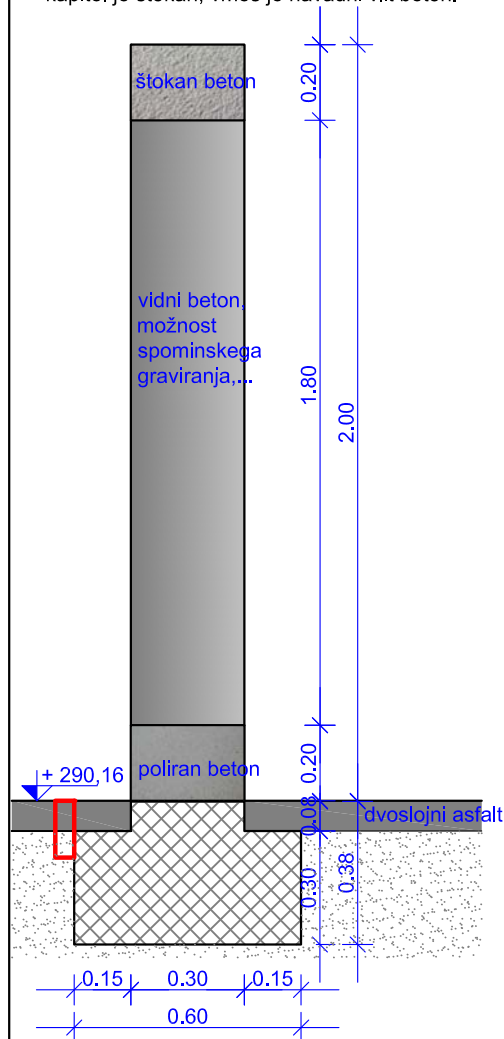

STEBER ST1



TLORIS, NARIS

4 KOSI
višina=2,00 m

STEBER ST3

Steber ST3 je temeljen s temeljem stopnic. Temelji stopnic morajo biti dimenzionirani za prenašanje obtežbe stebra.

OPOMBA: VSE DIMENZIJE JE POTREBNO PREVERITI NA OBJEKTU NA POZICIJI MONTAŽE! IZVAJALEC OPREME OZ. STAVBNIH ELEMENTOV MORA PRED VGRADNJO PREDSTAVITI VZOREC ELEMENTA IN PRIDOBITI PISNO POTRDIITEV PROJEKTANTA O USTREZNOSTI.

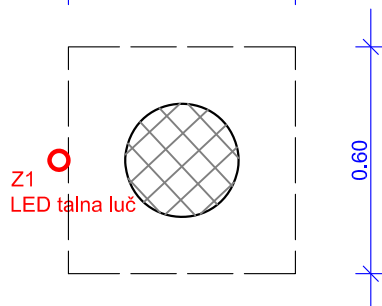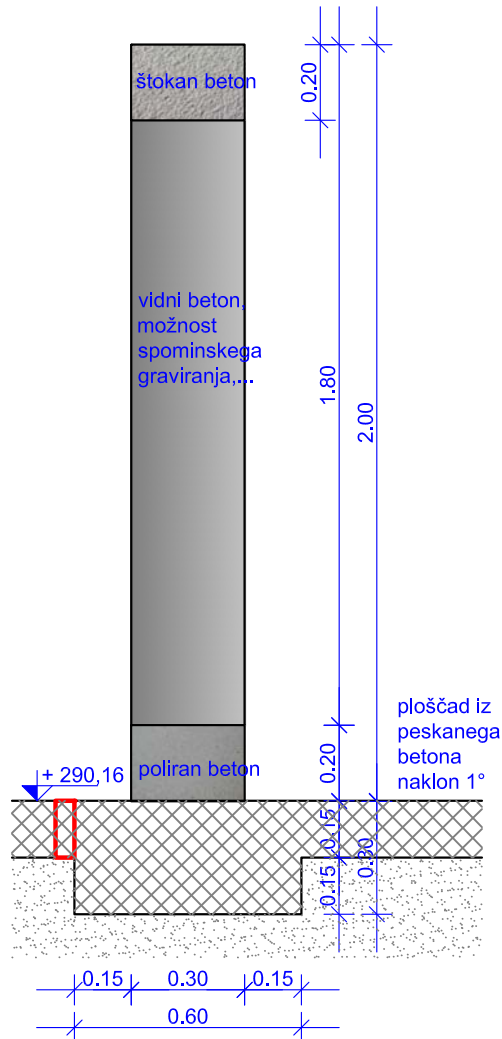

STEBER ST2

TLORIS, NARIS

1 KOS
višina=2,00 m

Akvarel arhitekti Valentin Slaček s.p.
Prijeteljeva ulica 30
1000 Ljubljana
gsm: 386 (0)41 667 591
e-mail: valentin.slacek@gmail.com

Investitor:	OBČINA ŠMARTNO PRI LITJI
	Tomazinova ulica 2, 1275 Šmartno pri Litji
Objekt:	NOVOGRADNJA MRLIŠKE VEŽICE V VELIKI ŠTANGI
Vrsta dokumentacije:	PZI
Načrt:	ZUNANJA UREDITEV - ZUNANJI STEBRI
Odg. vodja projekta:	Valentin Slaček, mag. inž. arh., ZAPS 1759 A
Odgovorni projektant:	Valentin Slaček, mag. inž. arh., ZAPS 1759 A
Sodelavci:	dr. prof. Živa Deu, univ. dipl. inž. arh.

Številka načrta arhitekture:	2017/073 ARH	Merilo:	1:20
Datum:	november 2018	Št. lista:	01-06


DREVESA

Avtotona vrsta: breza (betula pendula)

Število: 4

Premjer debla ob posaditvi: 8 cm

Kelti so verjeli, da odvrtača zlo in čarovnijo in so jo uporabljali pri pokopavanju umrlih. Breza je zaščitni simbol življenja in smrti. Povezana je z Luno in Soncem.

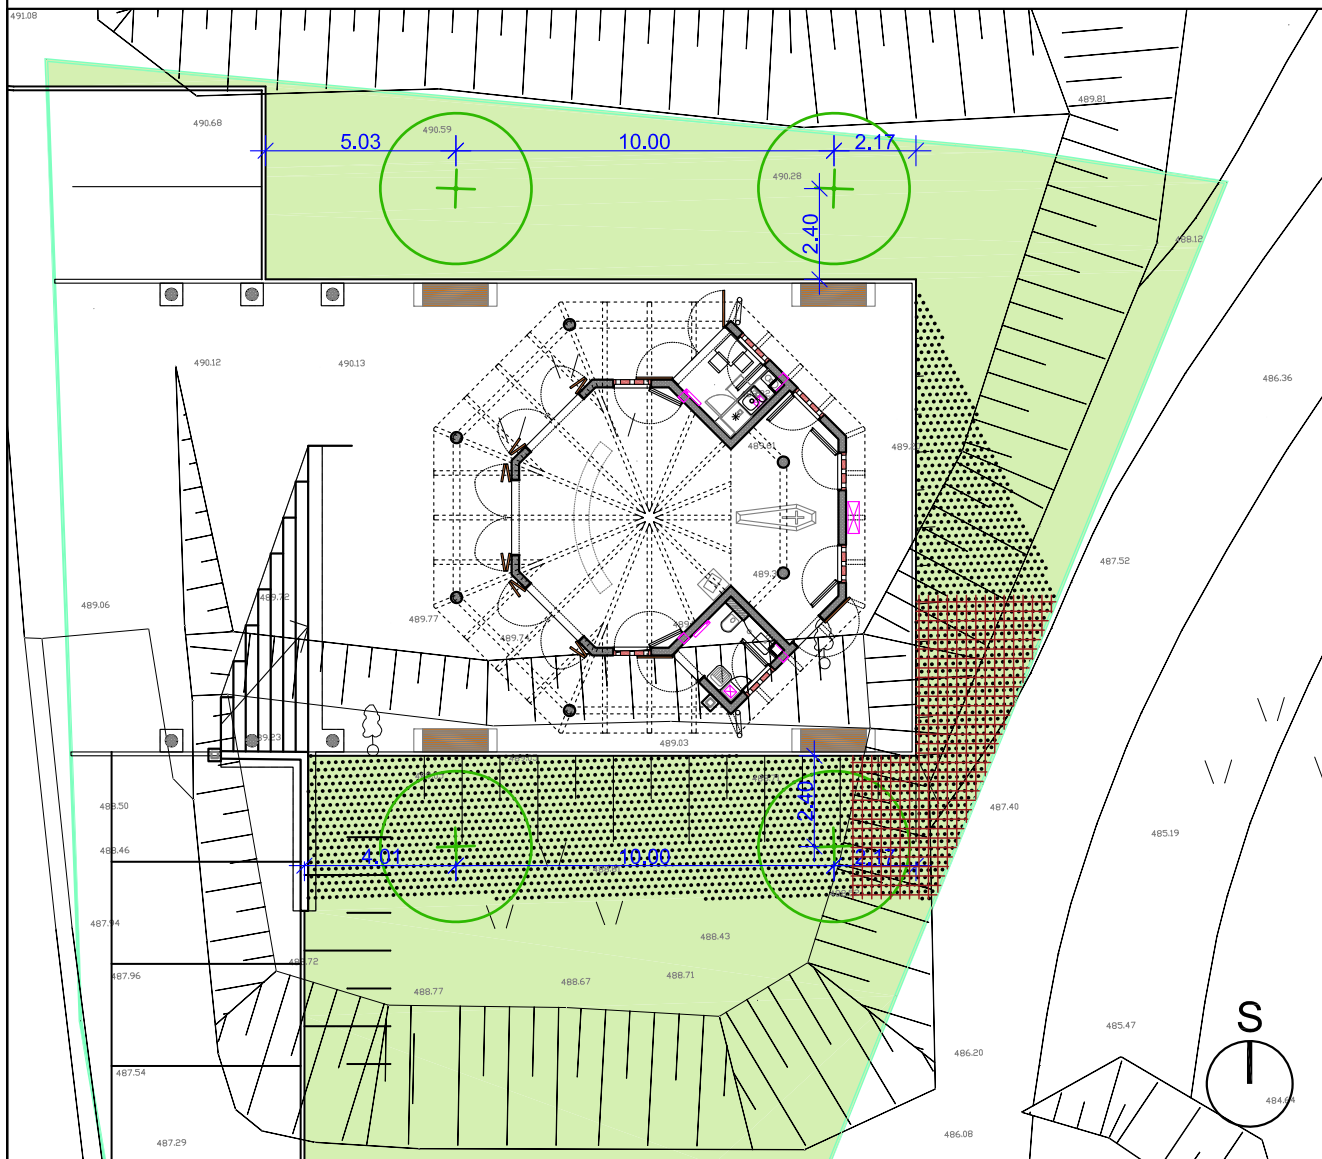

PRIMER BREZE

Akvarel arhitekti Valentin Slaček s.p.
Prijeteljeva ulica 30
1000 Ljubljana

gsm: 386 (0)41 667 591
e-mail: valentin.slacek@gmail.com

Investitor:	OBČINA ŠMARTNO PRI LITJI
	Tomazinova ulica 2, 1275 Šmartno pri Litji
Objekt:	NOVOGRADNJA MRLIŠKE VEŽICE V VELIKI ŠTANGI
Vrsta dokumentacije:	PZI
Načrt:	ZUNANJA UREDITEV - DREVESA
Odg. vodja projekta:	Valentin Slaček, mag. inž. arh., ZAPS 1759 A
Odgovorni projektant:	Valentin Slaček, mag. inž. arh., ZAPS 1759 A
Sodelavci:	dr. prof. Živa Deu, univ. dipl. inž. arh.

Številka načrta arhitekture: 2017/073 ARH	Merilo:	1:200
Datum: november 2018	Št. lista:	01-07

KOŠ ZA ODPADKE

Ziegler TAMORES s pepelnikom

Zastopnik:
IMPRESUM
Ziegler studio, urbana oprema, d.o.o.
Želimlje 82a, 1291 Škofljica

<http://www.ziegler-slo.si/>

Število košev: 2

Konstrukcija:

Koš za odpadke s pepelnikom iz jeklene pločevine, pritrjena na AB konstrukcijo (zunanja stena vežice in oporni zid). Dobava vključuje vroče cinkano notranjo posodo.

Površina / barva:



Vsi jekleni deli vroče cinkani in prašno barvani v standardnih RAL barvah - temno siva.

Pritrjevanje:

Koš za odpadke se pritrdi neposredno na AB konstrukcijo (zunanja stena vežice in oporni zid), tako da je zgornji rob koša na višini 95 cm.

Vzdrževanje / praznjenje:

Pokrov se sprošča s trikotnim ključem, snemljiva notranja posoda. Dobava vključuje 1 trikotni ključ.

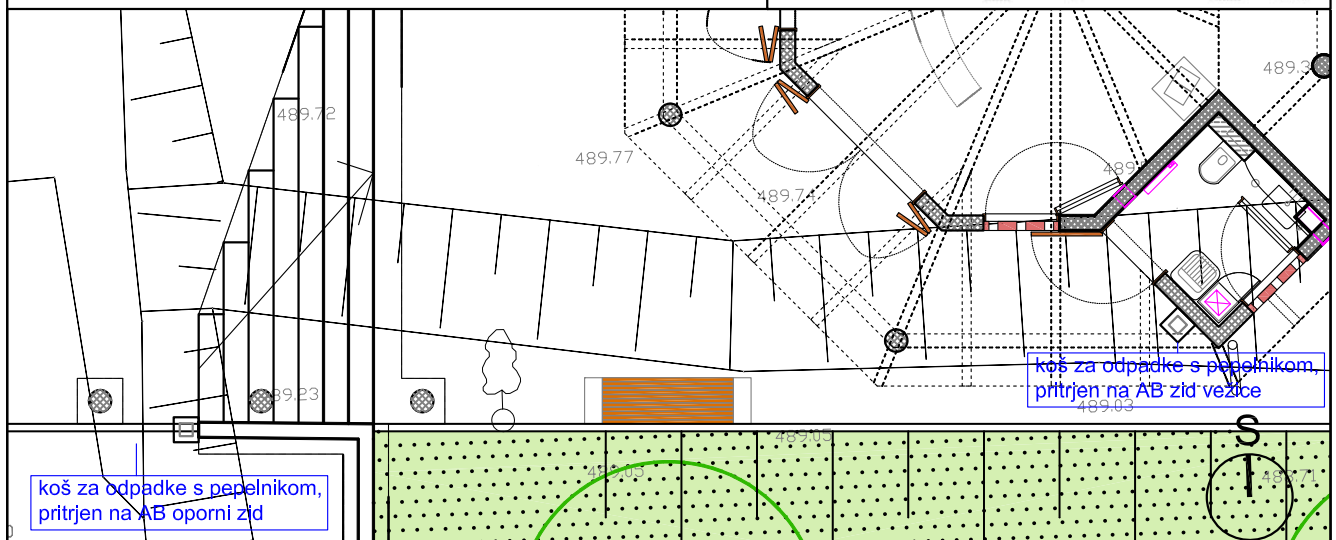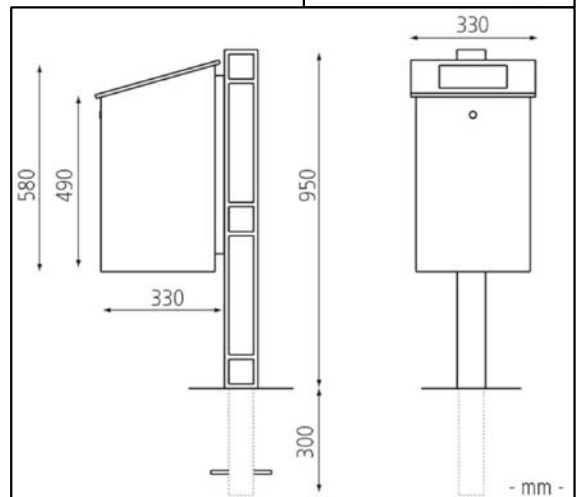

Akvarel arhitekti Valentin Slaček s.p.
Prijeteljeva ulica 30
1000 Ljubljana
gsm: 386 (0)41 667 591
e-mail: valentin.slacek@gmail.com

Investitor:	OBČINA ŠMARTNO PRI LITJI
	Tomazinova ulica 2, 1275 Šmartno pri Litji
Objekt:	NOVOGRADNJA MRLIŠKE VEŽICE V VELIKI ŠTANGI
Vrsta dokumentacije:	PZI
Načrt:	ZUNANJA UREDITEV - KOŠ ZA ODPADKE / PEPELNIK
Odg. vodja projekta:	Valentin Slaček, mag. inž. arh., ZAPS 1759 A
Odgovorni projektant:	Valentin Slaček, mag. inž. arh., ZAPS 1759 A
Sodelavci:	dr. prof. Živa Deu, univ. dipl. inž. arh.

Številka načrta arhitekture:	2017/073 ARH	Merilo:	1:100
Datum:	november 2018	Št. lista:	01-08


GREZNICA NA PRAZNJENJE

Dvoprekatna greznica na praznjenje v velikosti 5000l. Greznica je vkopana v zemljo na JZ strani gradbene parcele, tako da je praznjenje omogočeno s ceste.

Zastopnik

Lontech ogrevalna tehnika d.o.o.
Nomenj 13
4264 Bohinjska Bistrica

<http://www.lontech.si/greznica-roto>

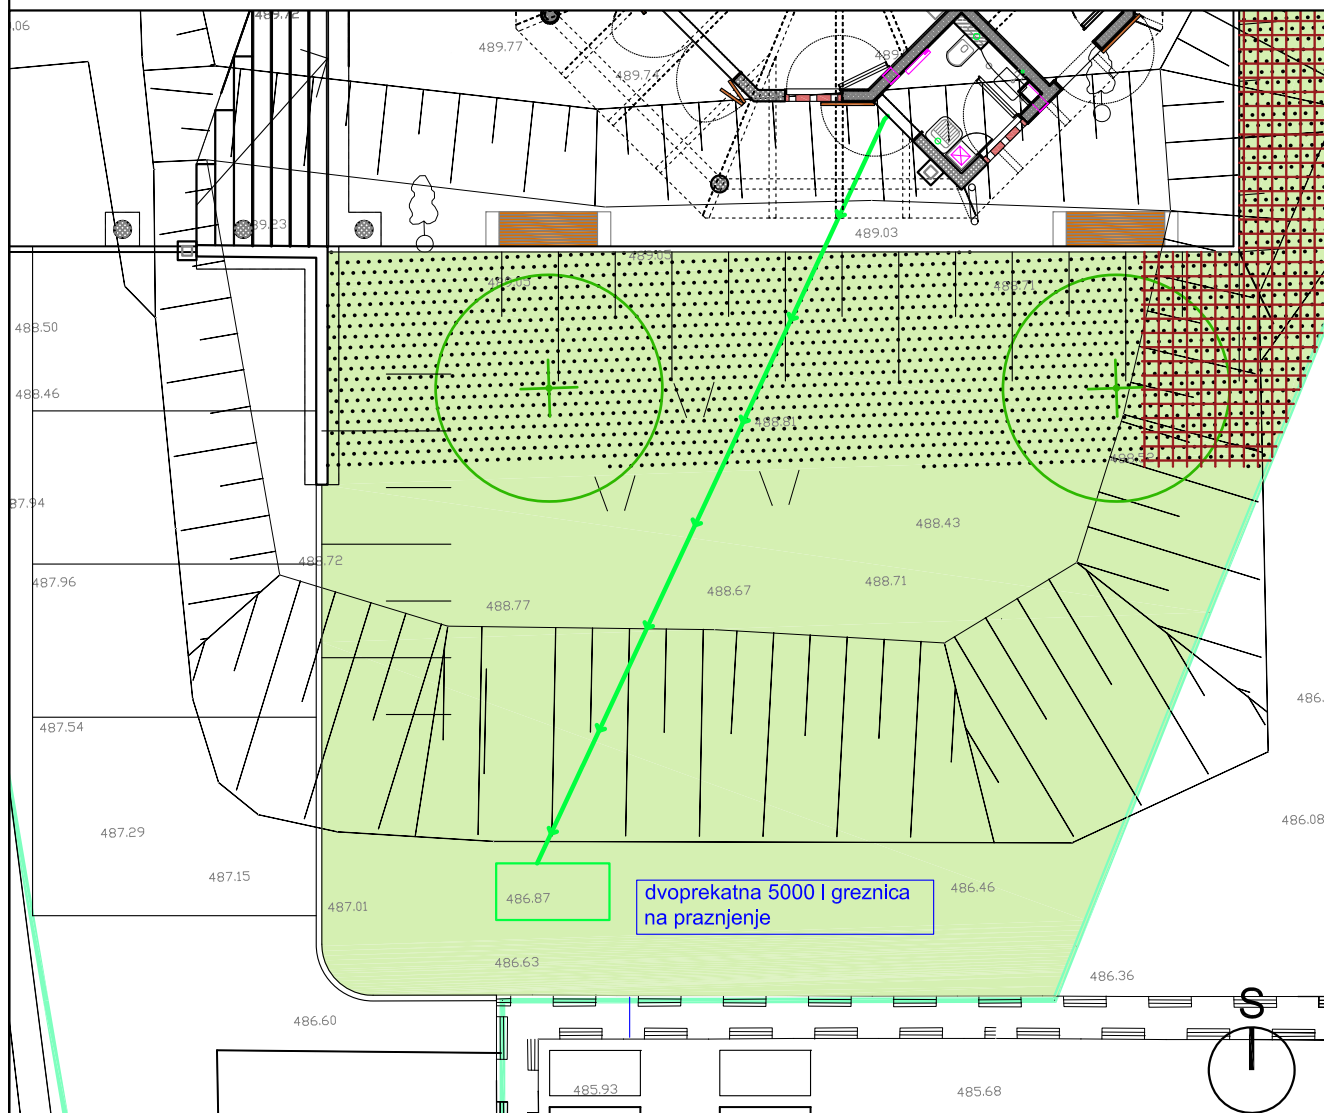

PRIMER GREZNICE

Akvarel arhitekti Valentin Slaček s.p.
Prijeteljeva ulica 30
1000 Ljubljana

gsm: 386 (0)41 667 591
e-mail: valentin.slacek@gmail.com

Investitor: **OBČINA ŠMARTNO PRI LITJI**
Tomazinova ulica 2, 1275 Šmartno pri Litji
Objekt: **NOVOGRADNJA MRLIŠKE VEŽICE V VELIKI ŠTANGI**
Vrsta dokumentacije: **PZI**
Načrt: **ZUNANJA UREDITEV - GREZNICA**

Odg. vodja projekta: Valentin Slaček, mag. inž. arh., ZAPS 1759 A

Odgovorni projektant: Valentin Slaček, mag. inž. arh., ZAPS 1759 A


Sodelavci: dr. prof. Živa Deu, univ. dipl. inž. arh.

Številka načrta arhitekture: **2017/073 ARH**

Datum: november 2018

Merilo: **1:150**

Št. lista: **01-09**

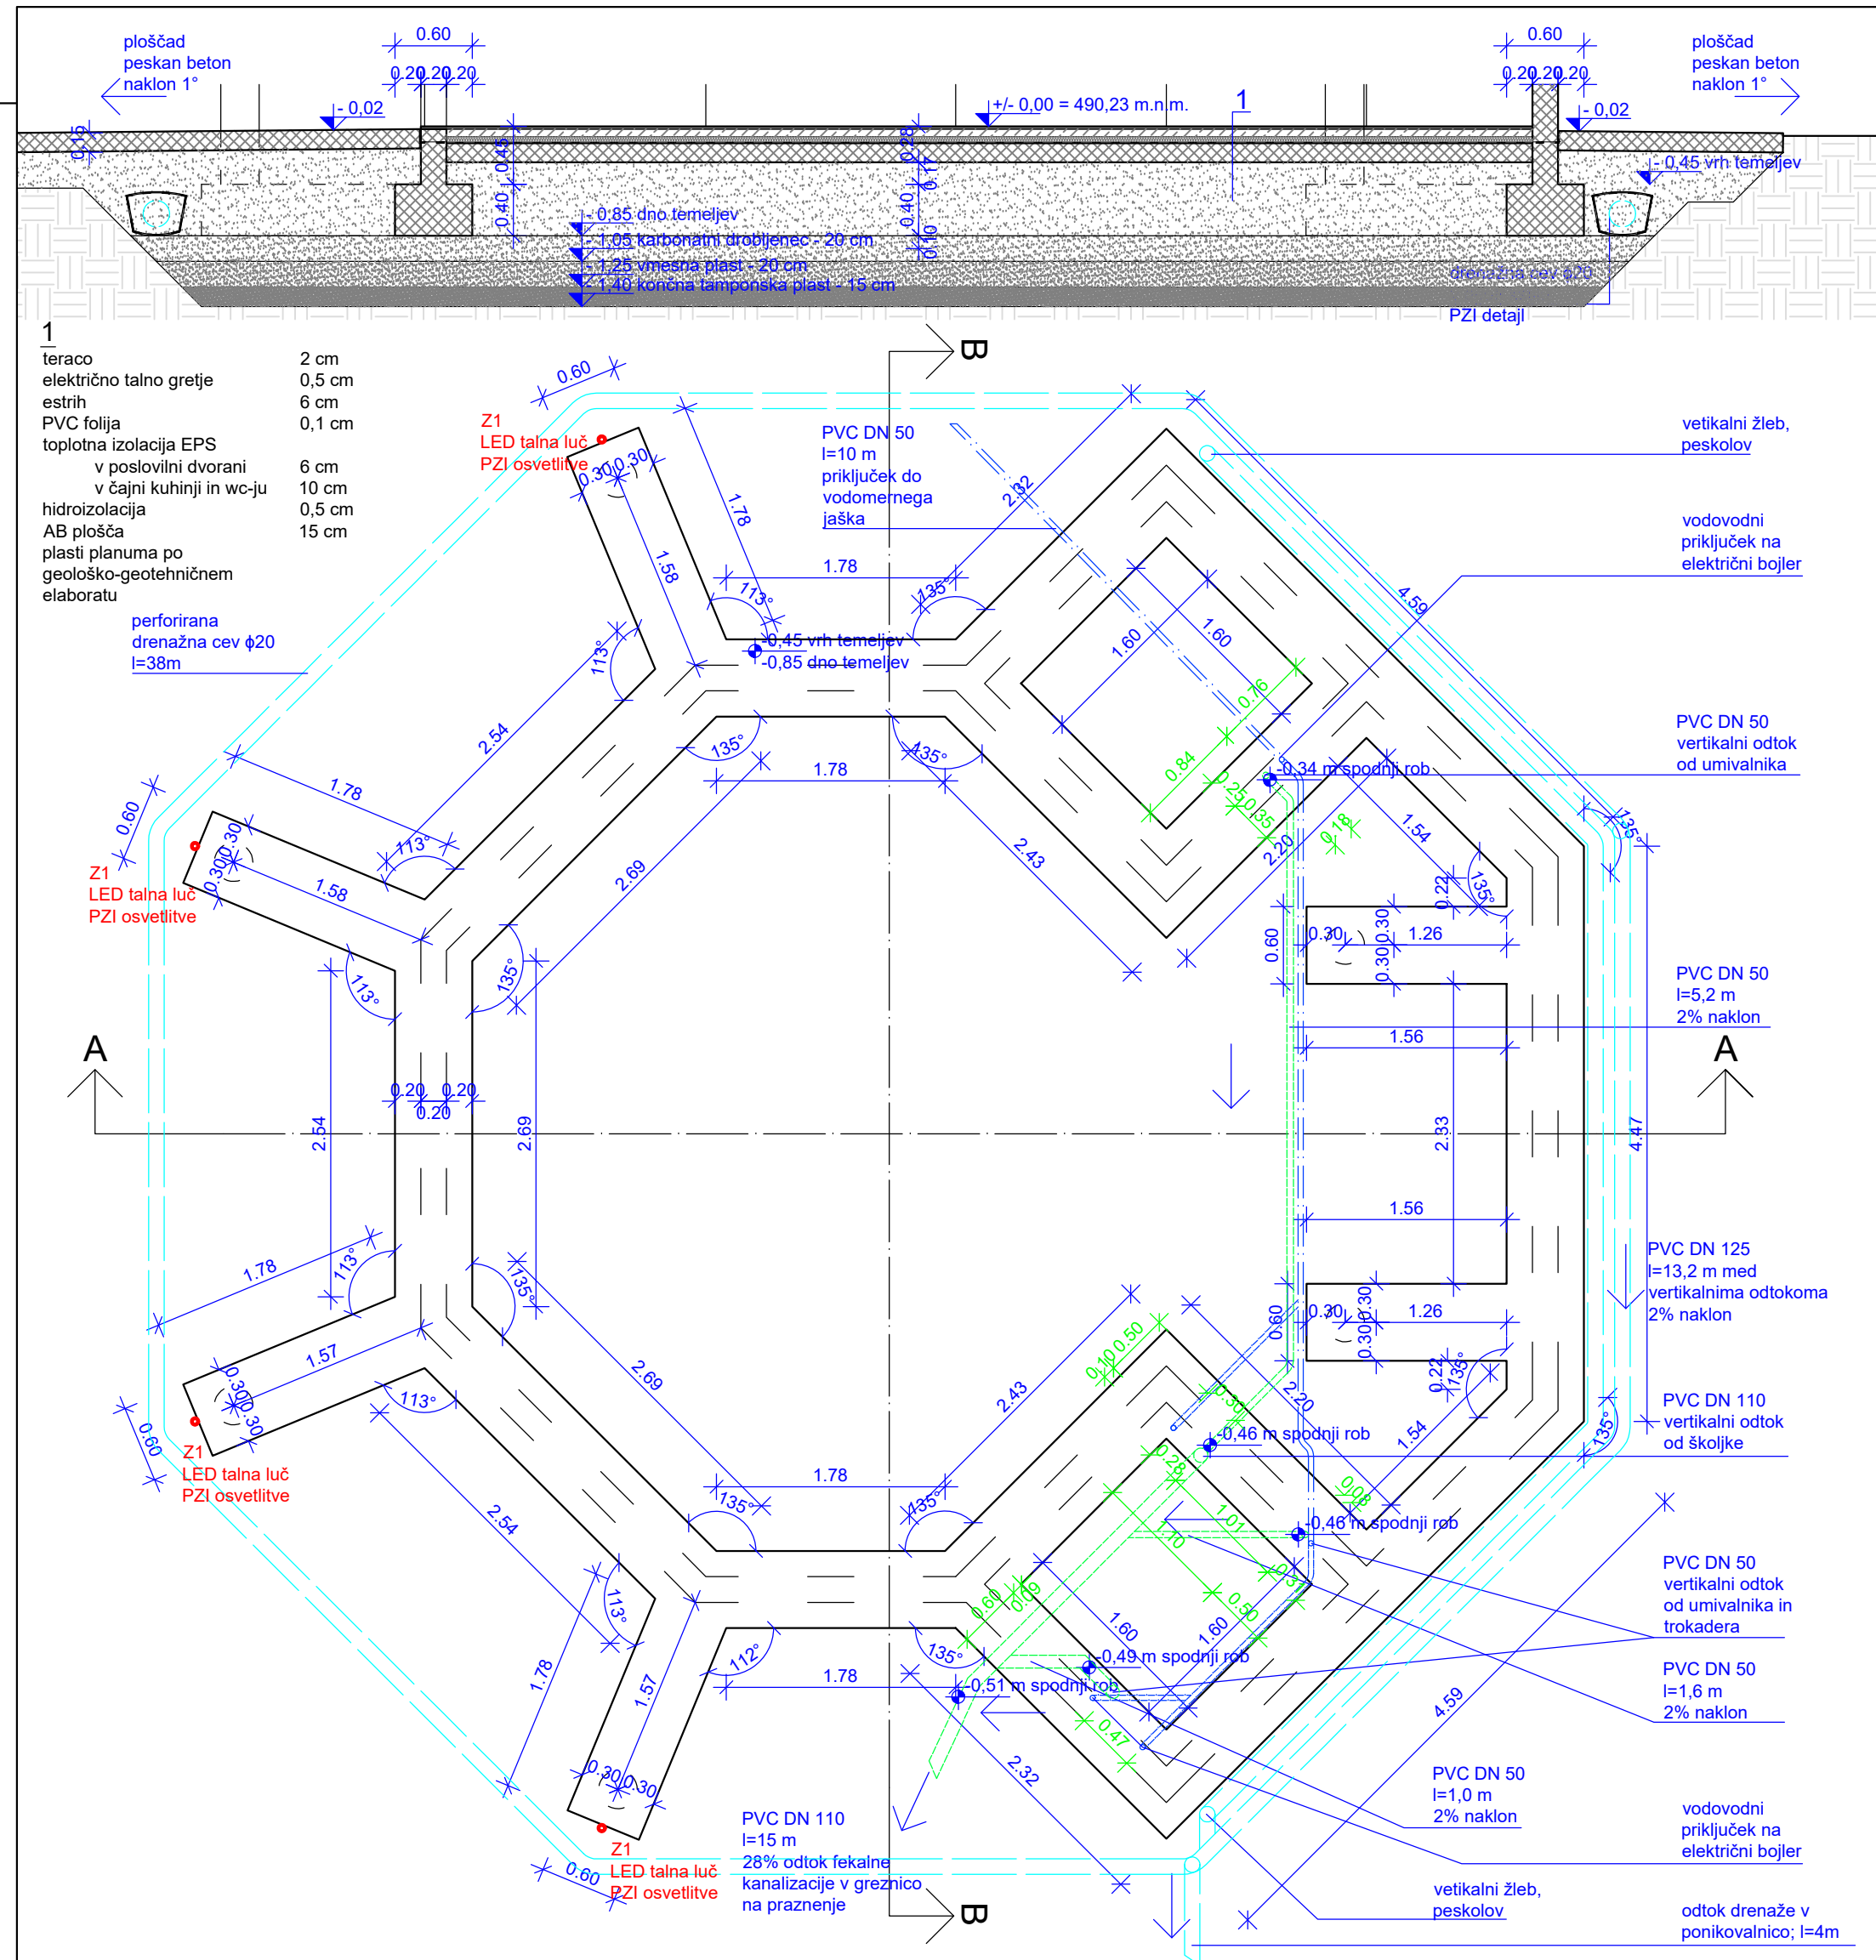


LEGENDA

	vidni brušen armiran beton
	podložni beton / estrih
	vidna opeka
	teraco
	cementna plošča
	les - smreka, barva 67
	les - smreka, barva 63
	nasutje
	zemlja



Akwarel arhitekti Valentin Slaček s.p.	
Prijateljeva ulica 30	
1000 Ljubljana	
gsm: 386 (0)41 667 591	
e-mail: valentin.slacek@gmail.com	
Investitor:	OBČINA ŠMARTNO PRI LITJI
	Tomazinova ulica 2, 1275 Šmartno pri Litiji
Objekt:	NOVOGRADNJA MRLIŠKE VEŽICE V VELIKI ŠTANGI
Vrsta dokumentacije:	PZI
Načrt:	NAČRT ARHITEKTURE
Risba:	TLORIS TEMELJEV
Odg. vodja projekta:	Valentin Slaček, mag. inž. arh., ZAPS 1759 A
Odgovorni projektant:	Valentin Slaček, mag. inž. arh., ZAPS 1759 A
Sodelavci:	dr. prof. Živa Deu, univ. dipl. inž. arh.
Številka načrta arhitekture:	2017/073 ARH
Datum:	november 2018
Merilo:	1:50
Št. lista:	02-1

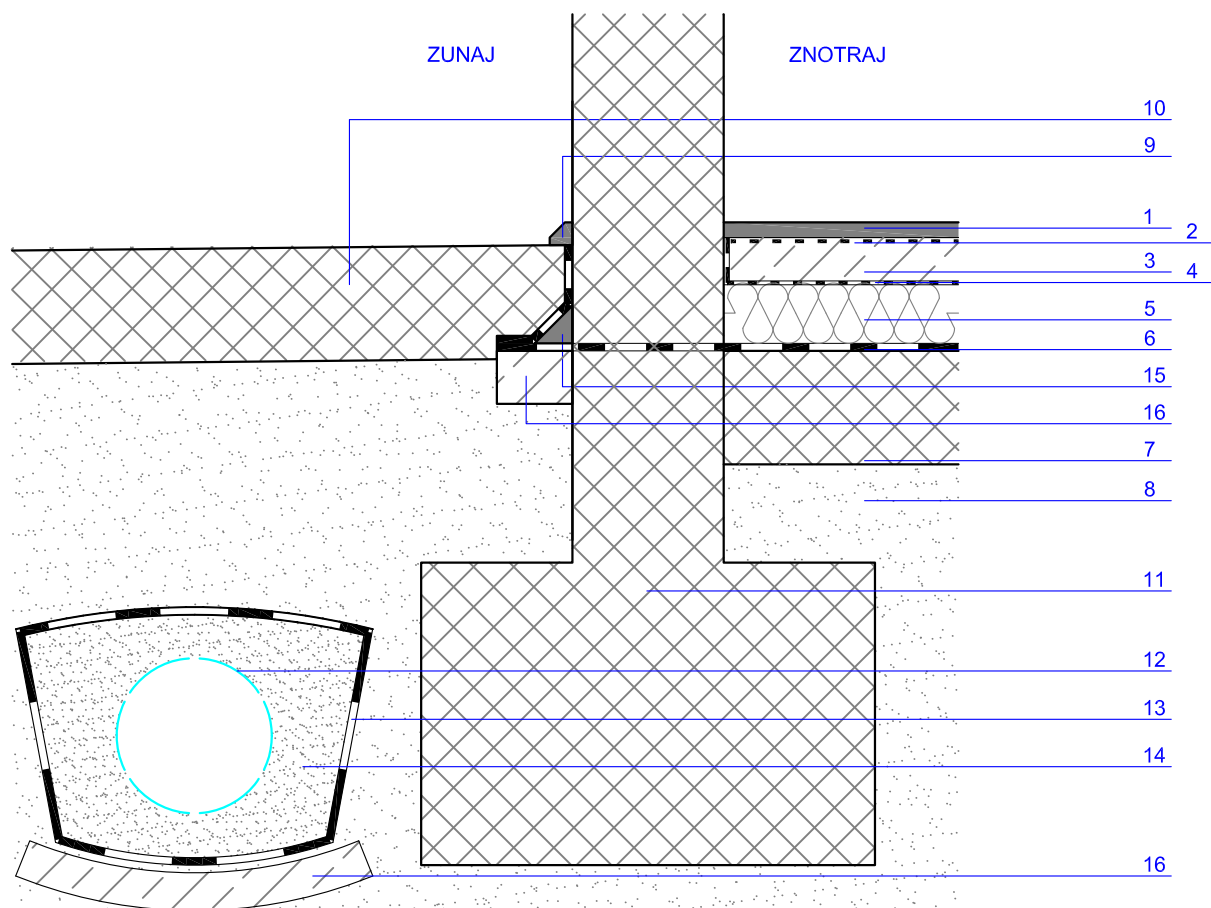

1 - SESTAVA TAL

- | | |
|--|--------------|
| 1 - teraco | 2 cm |
| 3 - električno talno gretje | 0,5 cm |
| 3 - mikroarmiran estrih | 6 cm |
| 4 - PVC folija | 0,1 cm |
| 5 - toplotna izolacija EPS | |
| v poslovnih dvorani | 6 cm |
| v čajni kuhinji in wc-ju | 10 cm |
| 6 - hidroizolacija | 0,5 cm |
| 7 - AB plošča | 15 cm |
| 8 - plasti planuma po geološko-geotehničnem elaboratu | |
| 9 - kamita gladka siva obroba | |
| 10 - zunanja ploščad - peskan beton | 15 cm |
| 11 - temelj | šxv=60x40 cm |
| 12 - PEHD drenažna cev, polovično perforirana, fi 160-200 mm | |
| 13 - geotekstil Polyfelt TS 50. TS 40 | |
| 14 - zasip karbonatni drobljenec, prodno obsutje, granulacija 16-32 mm | |
| 15 - XPS trikotna letev | |
| 16 - podložni beton | |

OPOMBA: VSE DIMENZIJE JE POTREBNO PREVERITI NA OBJEKTU NA POZICIJI MONTAŽE! IZVAJALEC OPREME OZ. STAVBNIH ELEMENTOV MORA PRED VGRADNJO PREDSTAVITI VZOREC ELEMENTA IN PRIDOBITI PISNO POTRDITEV PROJEKTANTA O USTREZNOSTI.

DETAJL SE ZARADI BOLJŠIH TEHNIČNIH REŠITEV IZVAJALCA LAHKO SPREMENI OB PISNI POTRDI TV PROJEKTANTA.

Akvarel arhitekti Valentin Slaček s.p.
Priateljjeva ulica 30
1000 Ljubljana

gsm: 386 (0)41 667 591
e-mail: valentin.slacek@gmail.com

Investitor: **OBČINA ŠMARTNO PRI LITJI**
Tomazinova ulica 2, 1275 Šmartno pri Litiji
Objekt: **NOVOGRADNJA MRLIŠKE VEŽICE V VELIKI ŠTANGI**
Vrsta dokumentacije: **PZI**
Načrt: **TEMELJI - DETAJL**


Odg. vodja projekta: Valentin Slaček, mag. inž. arh., ZAPS 1759 A
Odgovorni projektant: Valentin Slaček, mag. inž. arh., ZAPS 1759 A
Sodelavci: dr. prof. Živa Deu, univ. dipl. inž. arh.

Številka načrta arhitekture: **2017/073 ARH**

Datum: november 2018

Merilo: **1:10**

Št. lista: **02-02**

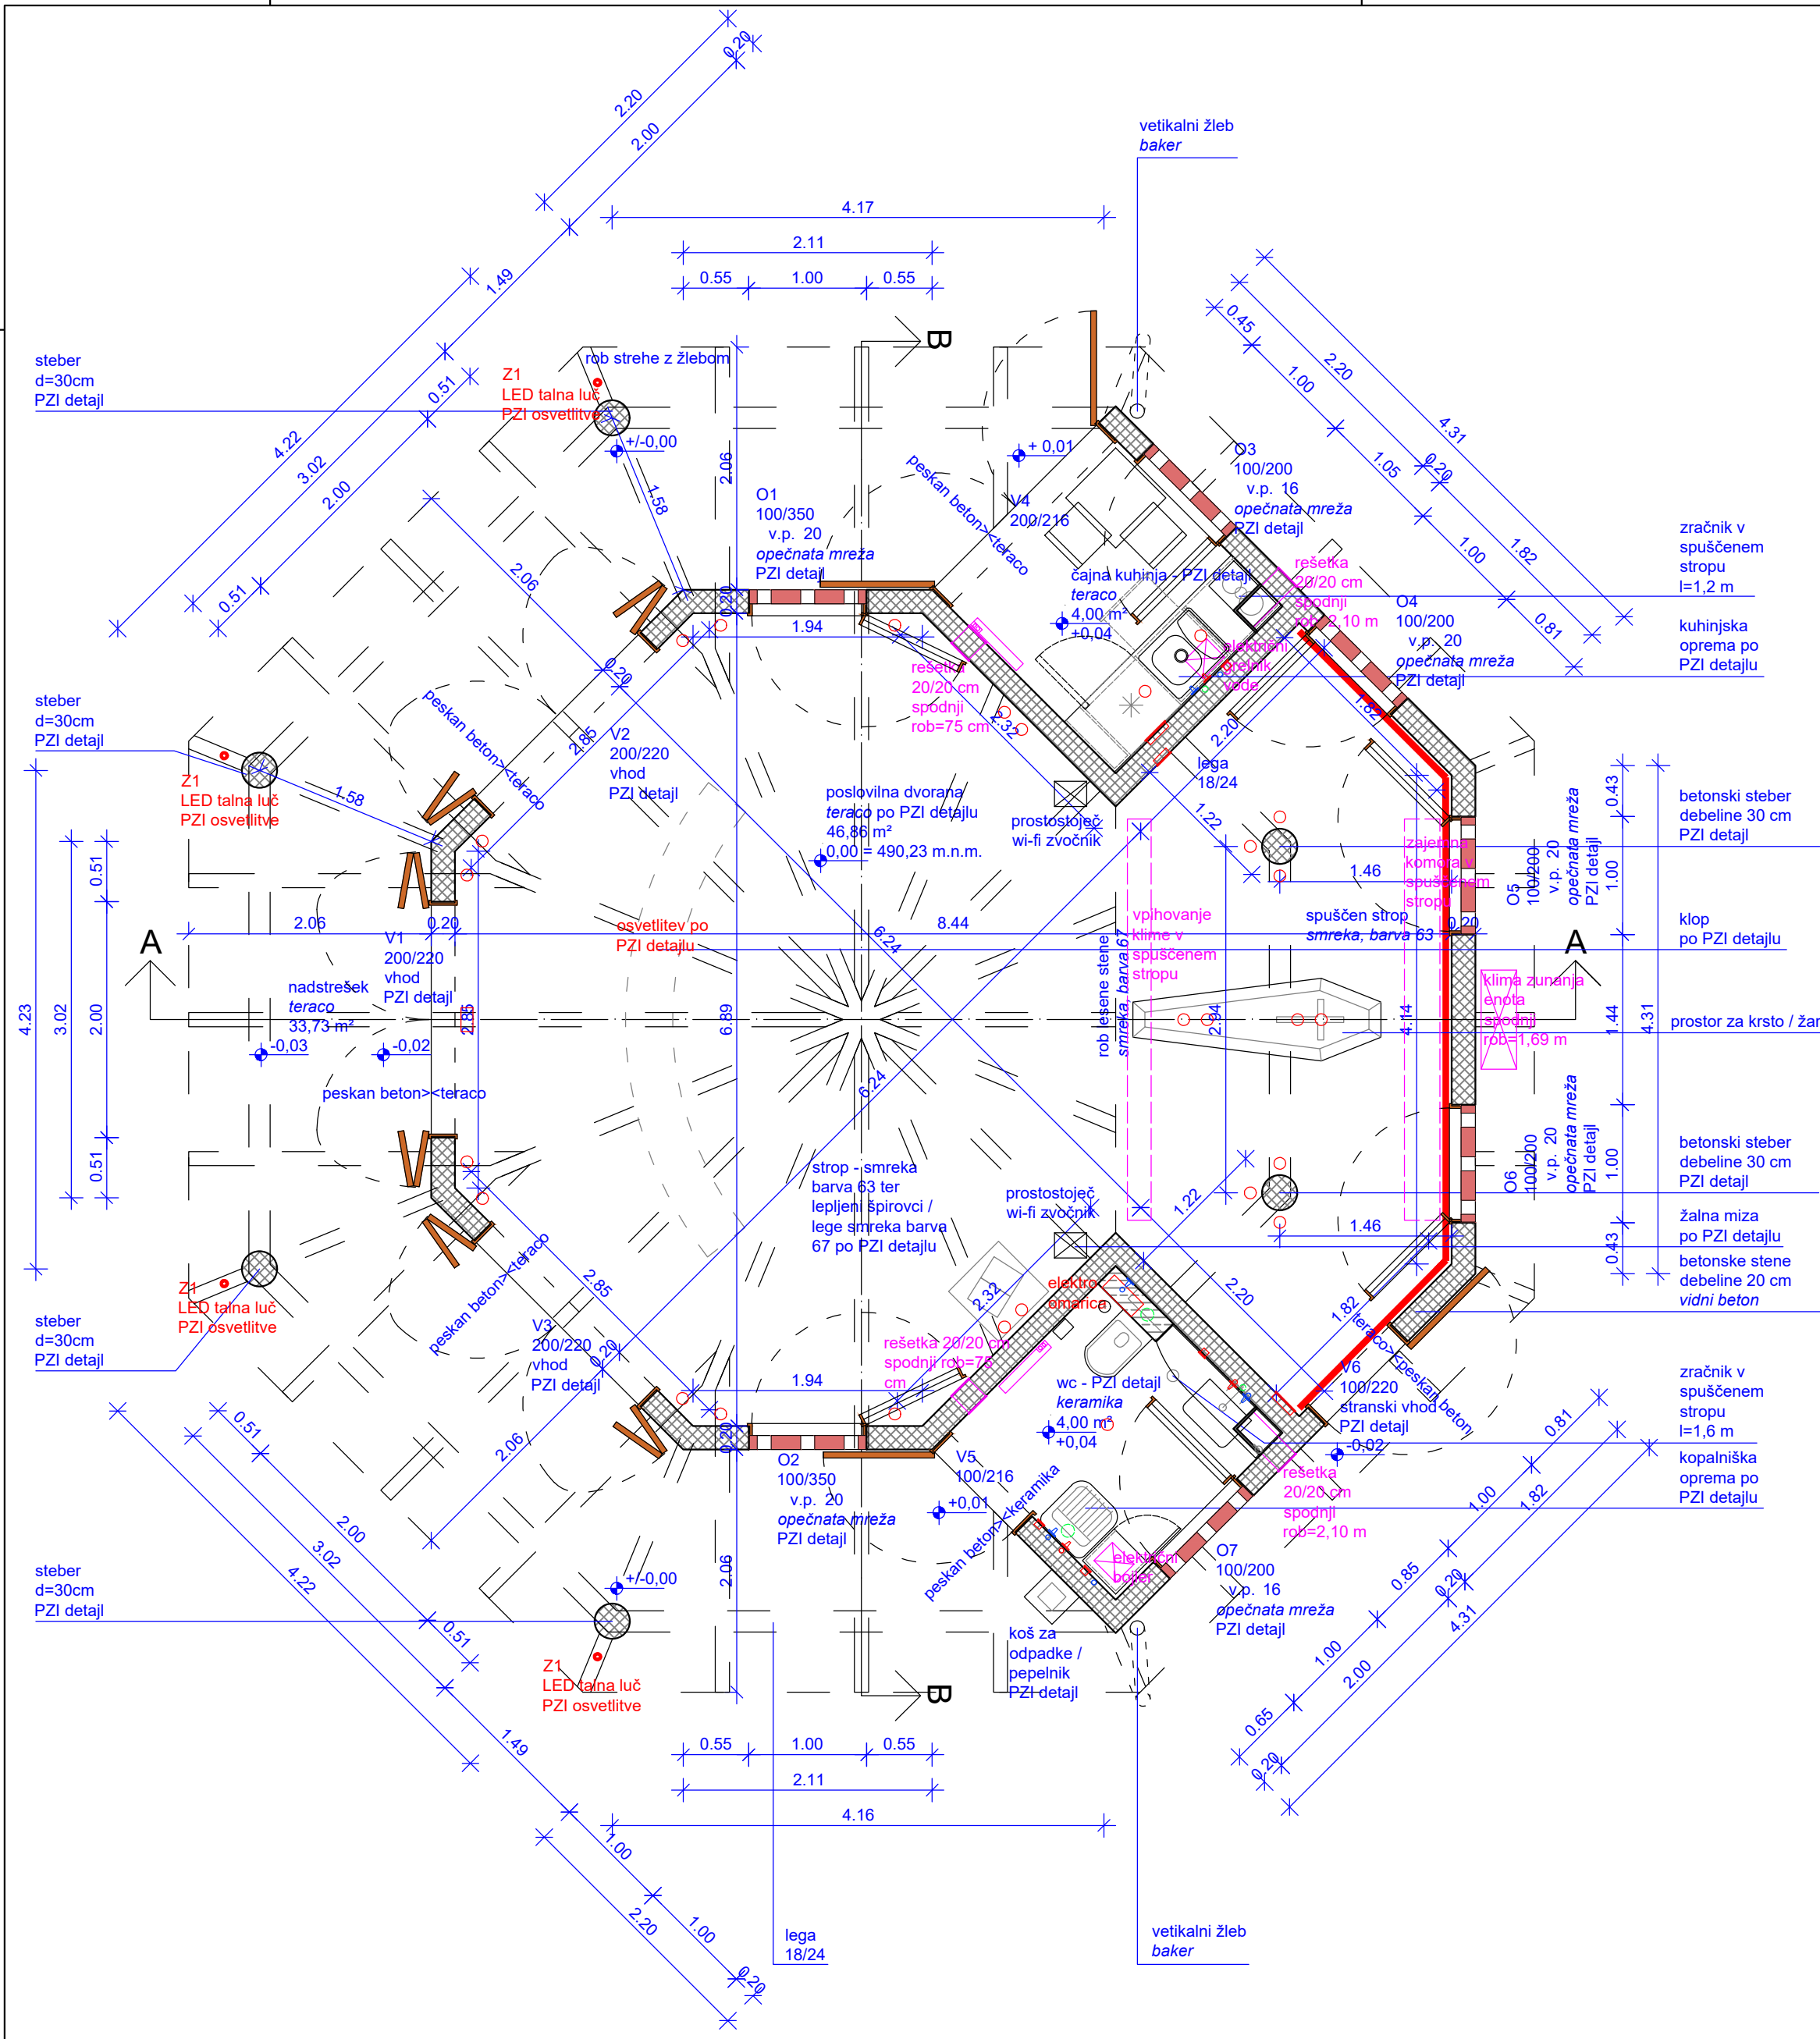

LEGENDA

vidni brušen armiran beton

podložni beton / estrih

vidna opeka

teraco

cementna plošča

les - smreka, barva 67


les - smreka, barva 63

nasutje

zemlja



Akvarel arhitekti Valentin Slaček s.p. Prijateljeva ulica 30 1000 Ljubljana		
gsm: 386 (0)41 667 591 e-mail: valentin.slacek@gmail.com		
Investitor:	OBČINA ŠMARTNO PRI LITJI	
	Tomazinova ulica 2, 1275 Šmartno pri Litiji	
Objekt:	NOVOGRADNJA MRLIŠKE VEŽICE V VELIKI ŠTANGI	
Vrsta dokumentacije:	PZI	
Načrt:	NAČRT ARHITEKTURE	
Risba:	TLORIS PRITLIČJA	
Odg. vodja projekta:	Valentin Slaček, mag. inž. arh., ZAPS 1759 A	
Odgovorni projektant:	Valentin Slaček, mag. inž. arh., ZAPS 1759 A	
Sodelavci:	dr. prof. Živa Deu, univ. dipl. inž. arh.	
Številka načrta arhitekture:	2017/073 ARH	Merilo: 1:50
Datum:	november 2018	Št. lista: 03

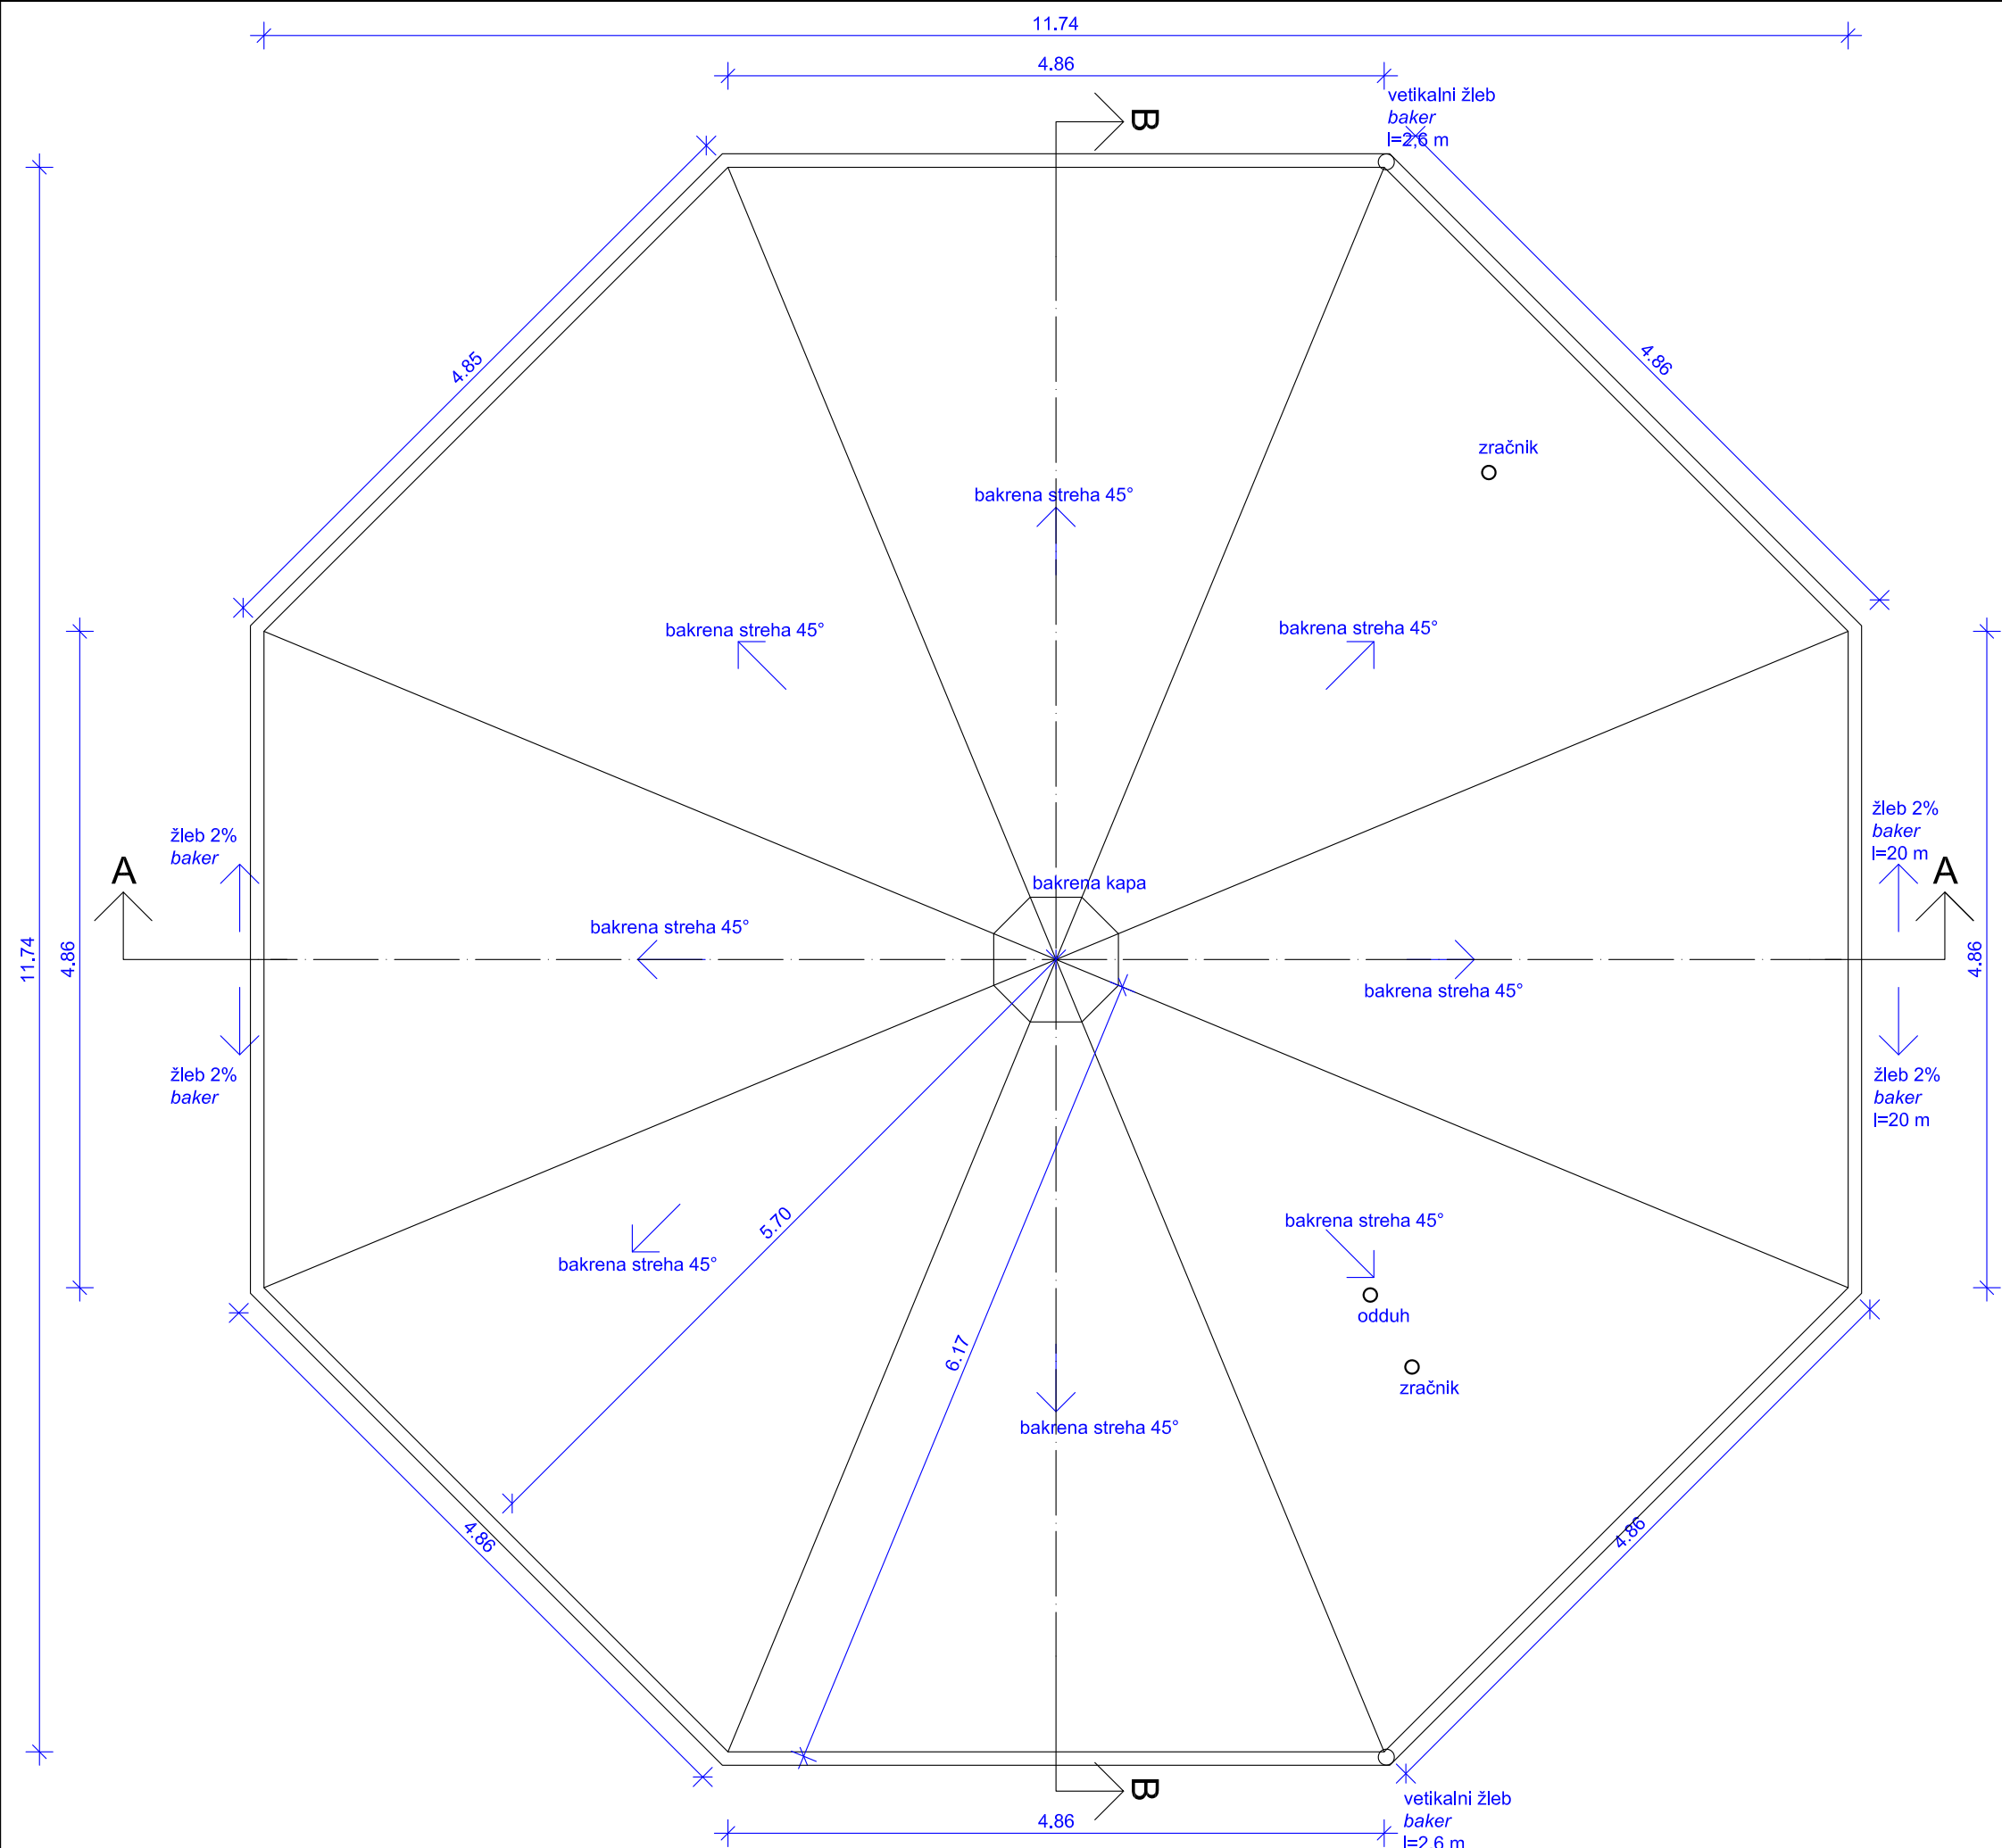


LEGENDA

- vidni brušen armiran beton
- podložni beton / estrih
- vidna opeka
- teraco
- cementna plošča
- les - smreka, barva 67
- les - smreka, barva 63
- nasutje
- zemlja

BAKRENA STREŠNA KRITINA

velikost: 275 x 275 mm
debelina: 0,7 mm
teža: 3,15 kg/m²
najmanjši naklon strehe: 6°
garancija: 50 let
število kosov/m²: 16


<http://www.fasada-kritina.si/>

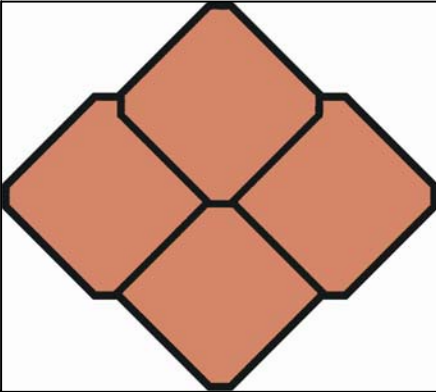

Akvarel arhitekti Valentin Slaček s.p.
Prijeteljeva ulica 30
1000 Ljubljana
gsm: 386 (0)41 667 591
e-mail: valentin.slacek@gmail.com

Investitor:	OBČINA ŠMARTNO PRI LITIJI
	Tomazinova ulica 2, 1275 Šmartno pri Litiji
Objekt:	NOVOGRADNJA MRLIŠKE VEŽICE V VELIKI ŠTANGI
Vrsta dokumentacije:	PZI
Načrt:	NAČRT ARHITEKTURE
Risba:	POGLED STREHE
Odg. vodja projekta:	Valentin Slaček, mag. inž. arh., ZAPS 1759 A
Odgovorni projektant:	Valentin Slaček, mag. inž. arh., ZAPS 1759 A
Sodelavci:	dr. prof. Živa Deu, univ. dipl. inž. arh.

Številka načrta arhitekture: 2017/073 ARH	Merilo: 1:50
Datum: november 2018	Št. lista: 05-01

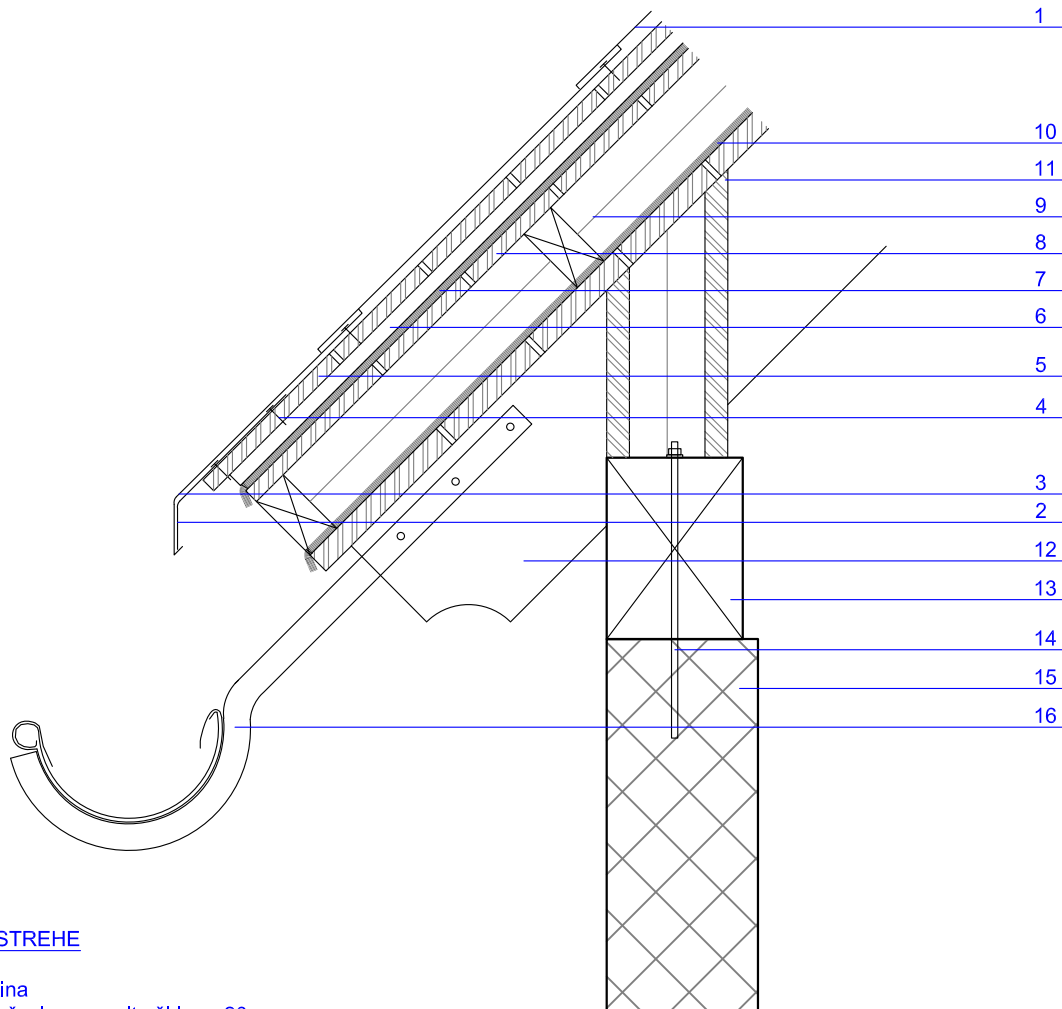

2 - SESTAVA STREHE

- 1 - bakrena kritina
 - 2 - odkapna pločevina - razvita širina 20 cm
 - 3 - odkapna obloga
 - 4 - pritrdilni element
 - 5 - kosmati opaž 2 cm
 - 6 - distančnik 2 cm
 - 7 - sekundarna kritina - folija 0,1 cm
 - 8 - kosmati opaž 2 cm
 - 9 - toplotna izolacija, prečne letve 10 cm
 - 10 - parna zapora 0,1 cm
 - 11 - vidne deske - smreka barva 63 2,5 cm
 - 12 - vidni špirovec - smreka barva 67 12/22 cm
 - 13 - lega 18/24 cm
 - 14 - pritrdilni element
 - 15 - nosilni zid iz vidnega AB
 - 16 - bakren žleb
- razmak med suhimi opažnimi deskami cca 5mm
(med nepusušenimi ga ni)


OPOMBA: VSE DIMENZIJE JE POTREBNO PREVERITI NA OBJEKTU NA POZICIJI MONTAŽE! IZVAJALEC OPREME OZ. STAVBNIH ELEMENTOV MORA PRED VGRADNJO PREDSTAVITI VZOREC ELEMENTA IN PRIDOBITI PISNO POTRDITEV PROJEKTANTA O USTREZNOSTI.

DETAJL SE ZARADI BOLJŠIH TEHNIČNIH REŠITEV IZVAJALCA LAHKO SPREMEMI OB PISNI POTRDI TVI PROJEKTANTA.

Akvarel arhitekti Valentin Slaček s.p.
Prijeteljeva ulica 30
1000 Ljubljana
gsm: 386 (0)41 667 591
e-mail: valentin.slacek@gmail.com

Investitor:	OBČINA ŠMARTNO PRI LITJI
	Tomazinova ulica 2, 1275 Šmartno pri Litiji
Objekt:	NOVOGRADNJA MRLIŠKE VEŽICE V VELIKI ŠTANGI
Vrsta dokumentacije:	PZI
Načrt:	STREHA - DETAJL KAPI
Odg. vodja projekta:	Valentin Slaček, mag. inž. arh., ZAPS 1759 A
Odgovorni projektant:	Valentin Slaček, mag. inž. arh., ZAPS 1759 A
Sodelavci:	dr. prof. Živa Deu, univ. dipl. inž. arh.

Številka načrta arhitekture: 2017/073 ARH	Merilo: 1:10
Datum: november 2018	Št. lista: 05-02

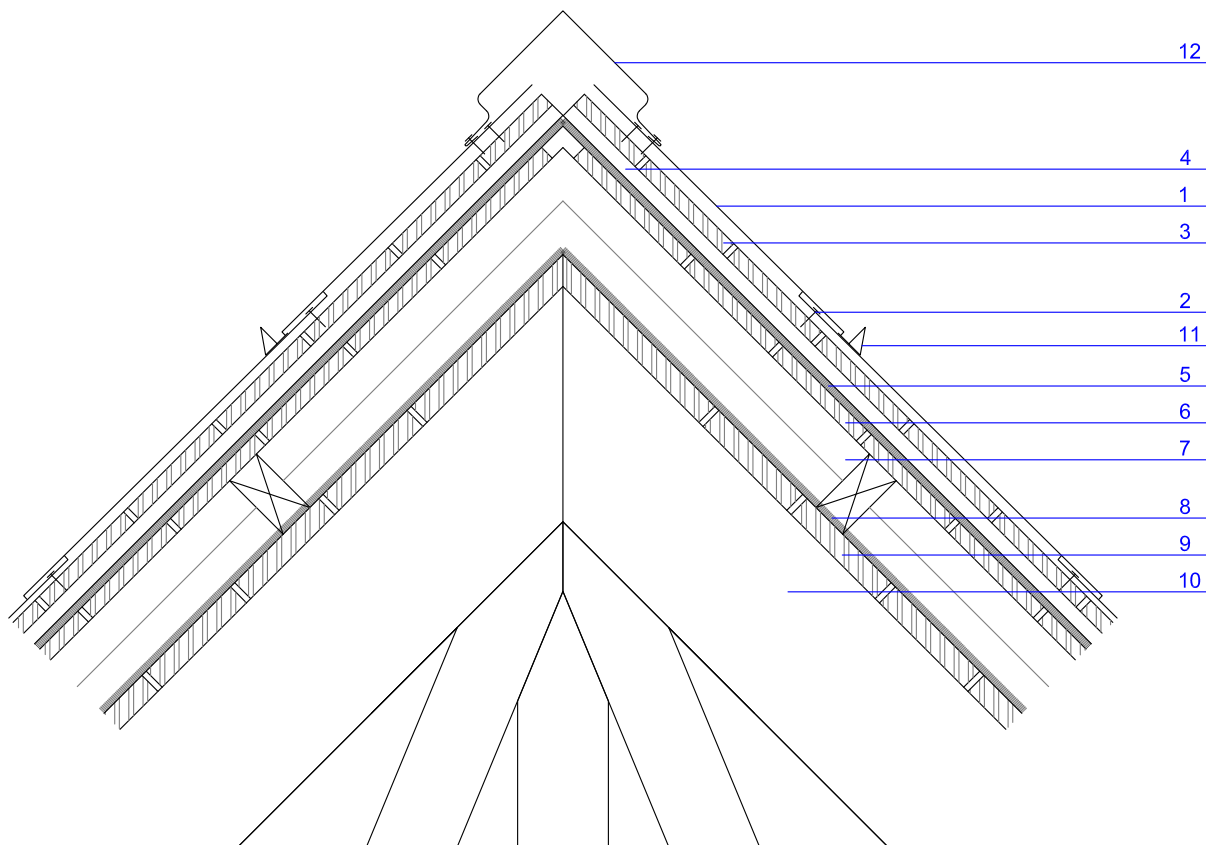

2 - SESTAVA STREHE

- 1 - bakrena kritina
 - 2 - pritrdilni element
 - 3 - kosmati opaž 2 cm
 - 4 - distančnik 2 cm
 - 5 - sekundarna kritina - folija 0,1 cm
 - 6 - kosmati opaž 2 cm
 - 7 - toplotna izolacija, prečne letve 10 cm
 - 8 - parna zapora 0,1 cm
 - 9 - vidne deske - smreka barva 63 2,5 cm
 - 10 - vidni špirovec - smreka barva 67 12/22 cm
 - 11 - snegobran
 - 12 - bakrena kapa - razvita širina cca 33 cm
- razmak med suhimi opažnimi deskami cca 5mm
(med nepusušenimi ga ni)

OPOMBA: VSE DIMENZIJE JE POTREBNO PREVERITI NA OBJEKTU NA POZICIJI MONTAŽE! IZVAJALEC OPREME OZ. STAVBNIH ELEMENTOV MORA PRED VGRADNJO PREDSTAVITI VZOREC ELEMENTA IN PRIDOBITI PISNO POTRDITEV PROJEKTANTA O USTREZNOSTI.

DETAJL SE ZARADI BOLJŠIH TEHNIČNIH REŠITEV IZVAJALCA LAHKO SPREMEMI OB PISNI POTRDTVITI PROJEKTANTA.

Akvarel arhitekti Valentin Slaček s.p.
Prijeteljeva ulica 30
1000 Ljubljana
gsm: 386 (0)41 667 591
e-mail: valentin.slacek@gmail.com


Investitor:	OBČINA ŠMARTNO PRI LITJI
	Tomazinova ulica 2, 1275 Šmartno pri Litji
Objekt:	NOVOGRADNJA MRLIŠKE VEŽICE V VELIKI ŠTANGI
Vrsta dokumentacije:	PZI
Načrt:	STREHA - DETAJL VRHA STREHE
Odg. vodja projekta:	Valentin Slaček, mag. inž. arh., ZAPS 1759 A
Odgovorni projektant:	Valentin Slaček, mag. inž. arh., ZAPS 1759 A
Sodelavci:	dr. prof. Živa Deu, univ. dipl. inž. arh.

Številka načrta arhitekture: 2017/073 ARH	Merilo: 1:10
Datum: november 2018	Št. lista: 05-03

- 1
teraco 2 cm
električno talno gretje 0,5 cm
estrih 6 cm
PVC folija 0,1 cm
toplotna izolacija EPS
v poslovilni dvorani 6 cm
v čajni kuhinji in wc-ju 10 cm
hidroizolacija 0,5 cm
AB plošča 15 cm
plasti planuma po
geološko-geotehničnem
elaboratu

- 2
bakrena kritina 2 cm
kosmati opaž 2 cm
distančnik 2 cm
sekundarna kritina - folija 0,1 cm
kosmati opaž 2 cm
toplotna izolacija, prečne letve 10 cm
parna zapora 0,1 cm
vidne deske - smreka barva 63 2,5 cm
vidni špirovec - smreka barva 67 12/22 cm

- 3
vidni armiran beton 20 cm

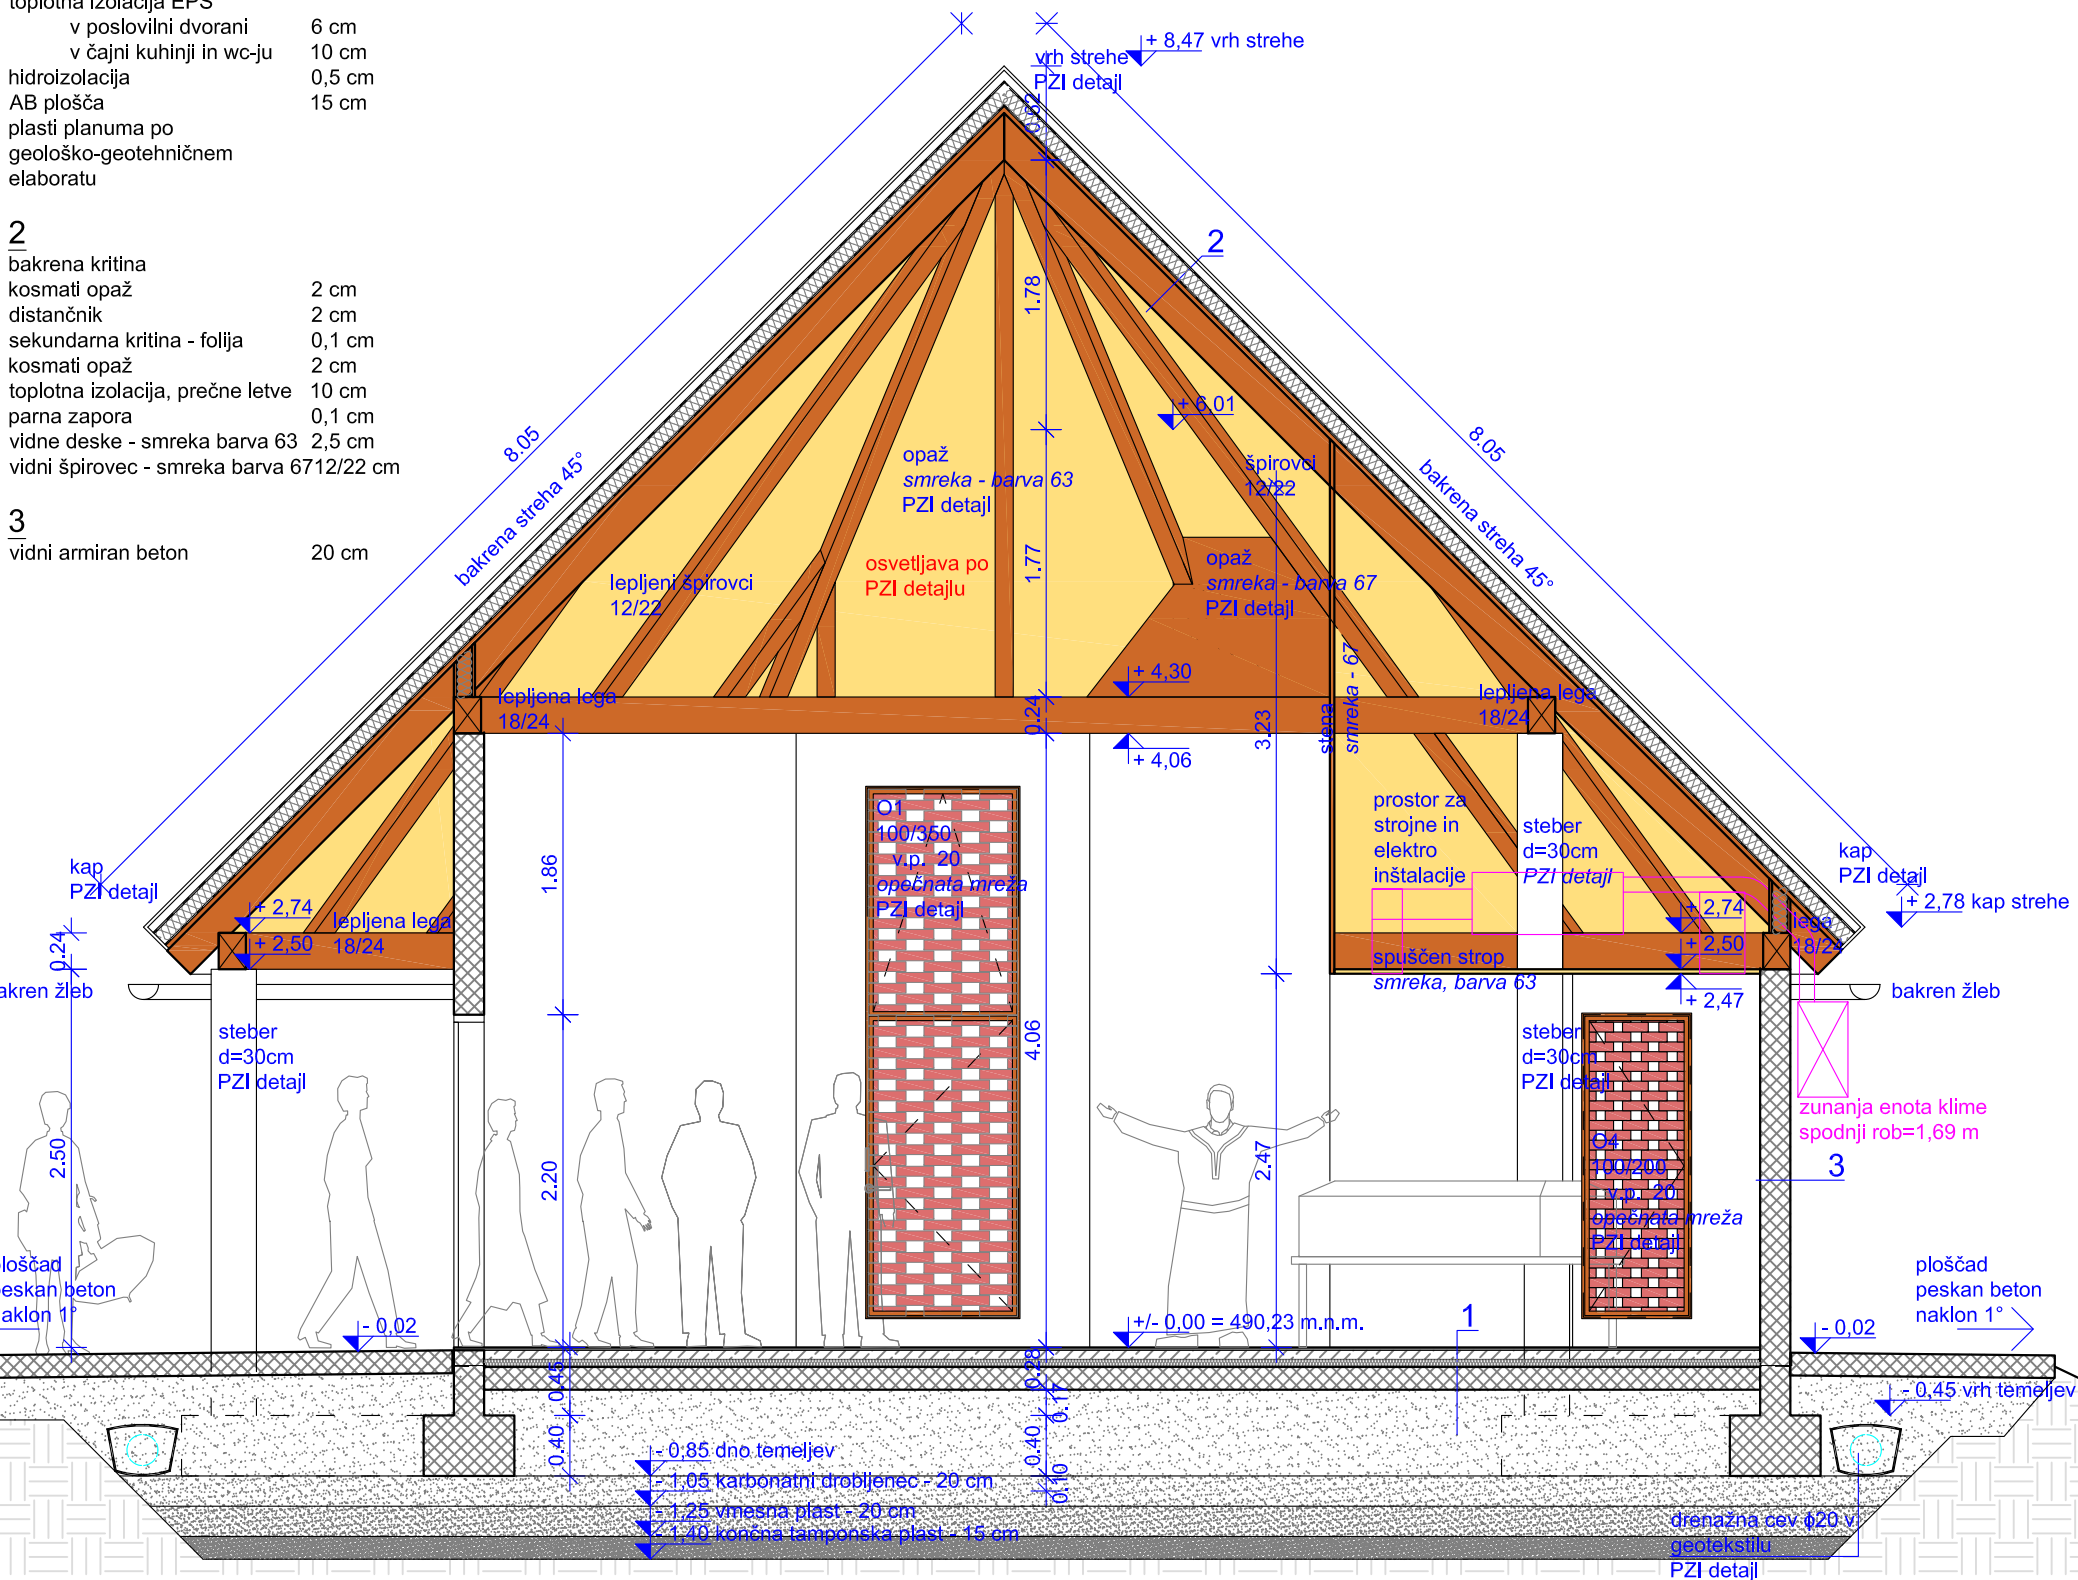

LEGENDA

- vidni brušen armiran beton
- podložni beton / estrih
- vidna opeka
- teraco
- cementna plošča
- les - smreka, barva 67
- les - smreka, barva 63
- nasutje
- zemlja
- toplotna izolacija
- hidroizolacija / parna zapora

Akvarel arhitekti Valentin Slaček s.p.
Prijateljova ulica 30
1000 Ljubljana
gsm: 386 (0)41 667 591
e-mail: valentin.slacek@gmail.com

Investitor: **OBČINA ŠMARTNO PRI LITJI**
Tomazinova ulica 2, 1275 Šmartno pri Litiji
Objekt: **NOVOGRADNJA MRLIŠKE VEŽICE V VELIKI ŠTANGI**
Vrsta dokumentacije: **PZI**
Načrt: **NAČRT ARHITEKTURE**
Risba: **PREREZ A-A**

Odg. vodja projekta: Valentin Slaček, mag. inž. arh., ZAPS 1759 A
Odgovorni projektant: Valentin Slaček, mag. inž. arh., ZAPS 1759 A
Sodelavci: dr. prof. Živa Deu, univ. dipl. inž. arh.

Številka načrta arhitekture: **2017/073 ARH** Merilo: **1:50**
Datum: november 2018 Št. lista: **06**


- 1
teraco 2 cm
električno talno greenje 0,5 cm
estrih 6 cm
PVC folija 0,1 cm
toplotna izolacija EPS
v poslovnih dvorani 6 cm
v čajni kuhinji in wc-ju 10 cm
hidroizolacija 0,5 cm
AB plošča 15 cm
plastni planuma po
geološko-geotehničnem
elaboratu

- 2
bakrena kritina 2 cm
kosmati opaž 2 cm
distančnik 0,1 cm
sekundarna kritina - folija 2 cm
kosmati opaž 10 cm
toplotna izolacija, prečne letve 0,1 cm
parna zapora 2,5 cm
vidne deske - smreka barva 63
vidni špirovec - smreka barva 6712/22 cm

- 3
vidni armiran beton 20 cm

LEGENDA


- vidni brušen armiran beton
podložni beton / estrih
vidna opeka
teraco
cementna plošča
les - smreka, barva 67
les - smreka, barva 63
nasutje
zemlja
toplotna izolacija
hidroizolacija / parna zapora

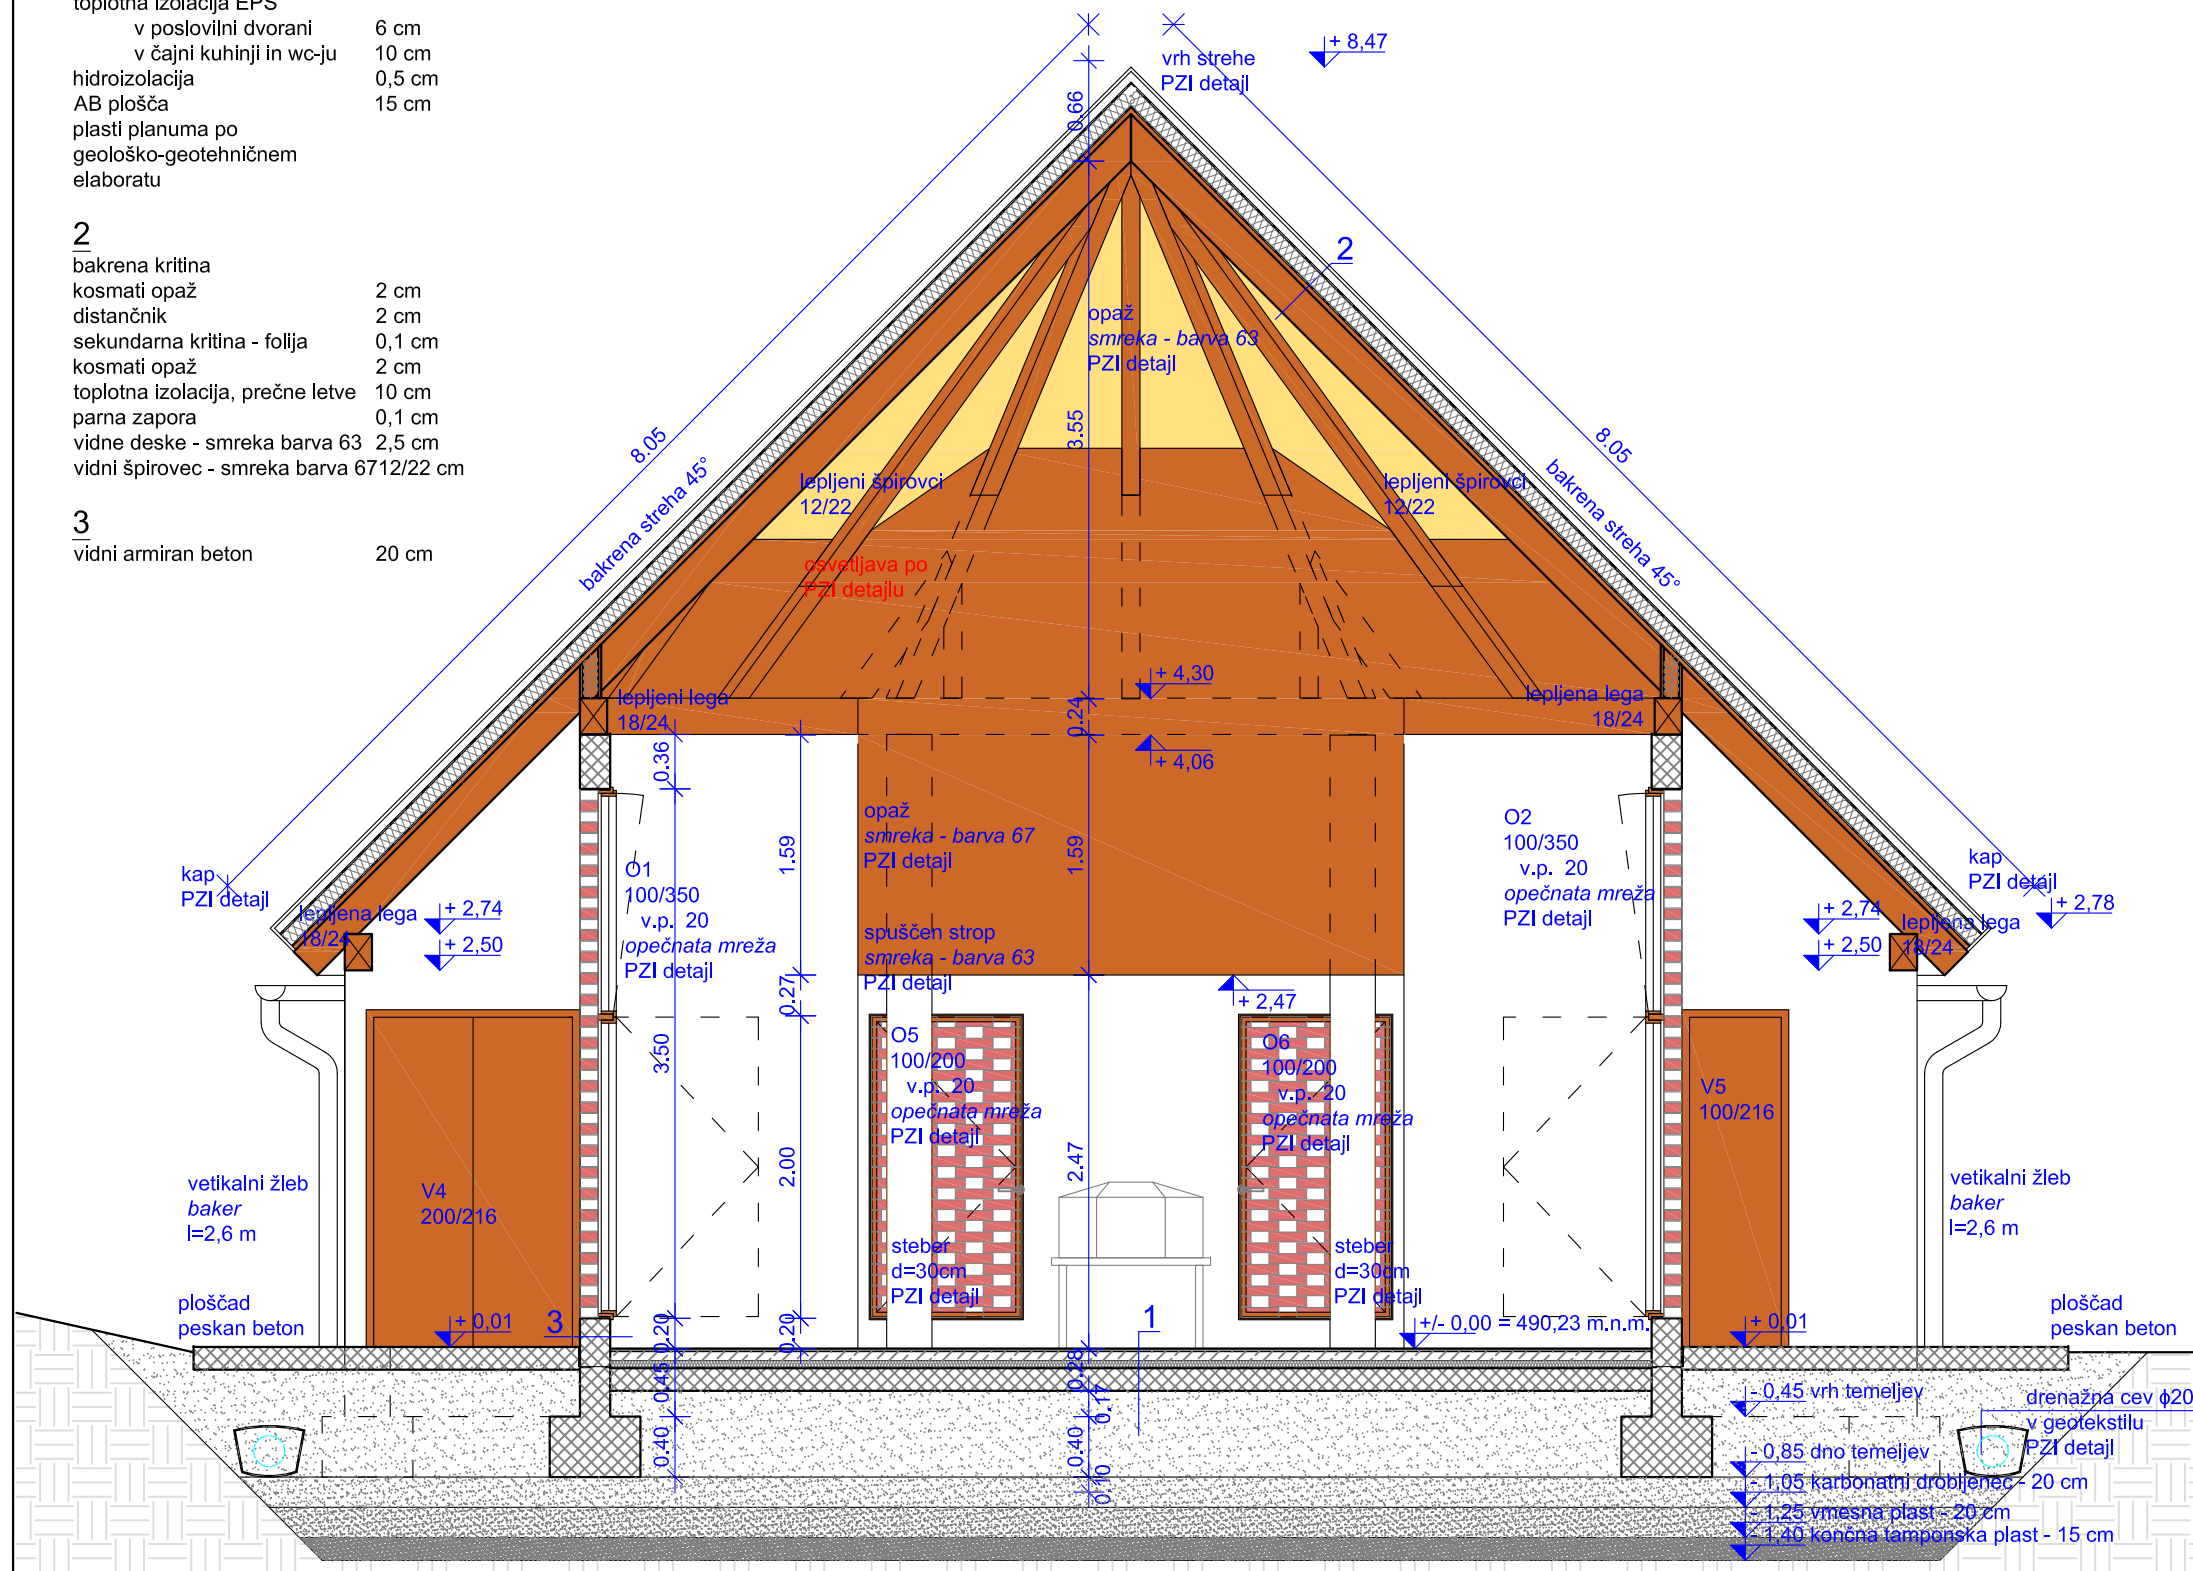

Akvarel arhitekti Valentin Slaček s.p.
Prijateljova ulica 30
1000 Ljubljana
gsm: 386 (0)41 667 591
e-mail: valentin.slacek@gmail.com




Investitor:	OBČINA ŠMARTNO PRI LITIJI
	Tomazinova ulica 2, 1275 Šmartno pri Litiji
Objekt:	NOVOGRADNJA MRLIŠKE VEŽICE V VELIKI ŠTANGI
Vrsta dokumentacije:	PZI
Načrt:	NAČRT ARHITEKTURE
Risba:	PREREZ B-B
Odg. vodja projekta:	Valentin Slaček, mag. inž. arh., ZAPS 1759 A
Odgovorni projektant:	Valentin Slaček, mag. inž. arh., ZAPS 1759 A
Sodelavci:	dr. prof. Živa Deu, univ. dipl. inž. arh.

Številka načrta arhitekture: 2017/073 ARH	Merilo:	1:50
Datum:	november 2018	Št. lista: 07

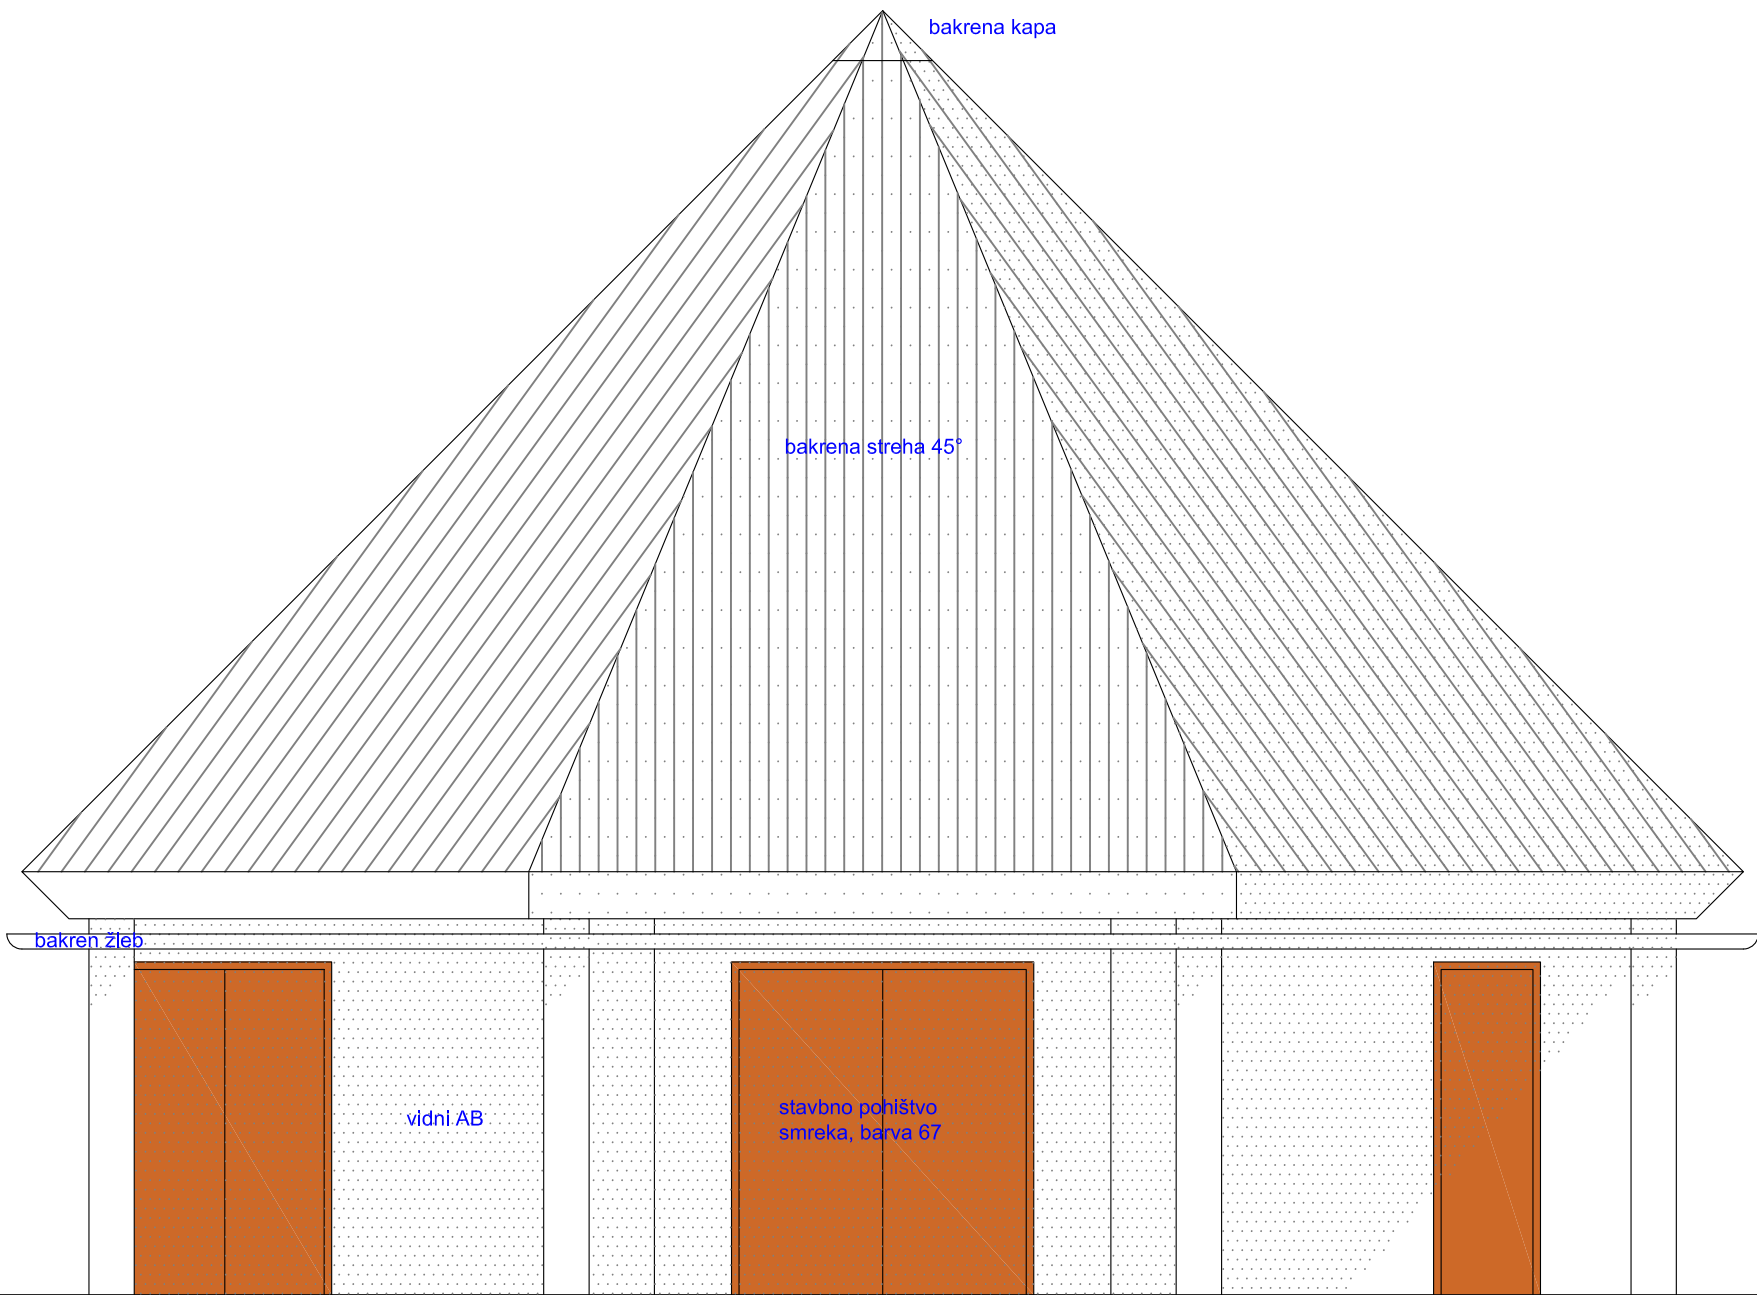

ZAHODNA FASADA

LEGENDA

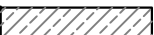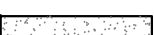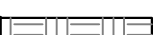
-  vidni brušen armiran beton
-  podložni beton / estrih
-  vidna opeka
-  teraco
-  cementna plošča
-  les - smreka, barva 67
-  les - smreka, barva 63
-  nasutje
-  zemlja

Akvarel arhitekti Valentin Slaček s.p.
Prijateljjeva ulica 30
1000 Ljubljana
gsm: 386 (0)41 667 591
e-mail: valentin.slacek@gmail.com

Investitor:	OBČINA ŠMARTNO PRI LITJI
	Tomazinova ulica 2, 1275 Šmartno pri Litiji
Objekt:	NOVOGRADNJA MRLIŠKE VEŽICE V VELIKI ŠTANGI
Vrsta dokumentacije:	PZI
Načrt:	NAČRT ARHITEKTURE
Risba:	ZAHODNA FASADA




Odg. vodja projekta:	Valentin Slaček, mag. inž. arh., ZAPS 1759 A
Odgovorni projektant:	Valentin Slaček, mag. inž. arh., ZAPS 1759 A
Sodelavci:	dr. prof. Živa Deu, univ. dipl. inž. arh.

Številka načrta arhitekture: 2017/073 ARH	Merilo:	1:50
Datum: november 2018	Št. lista:	08-1

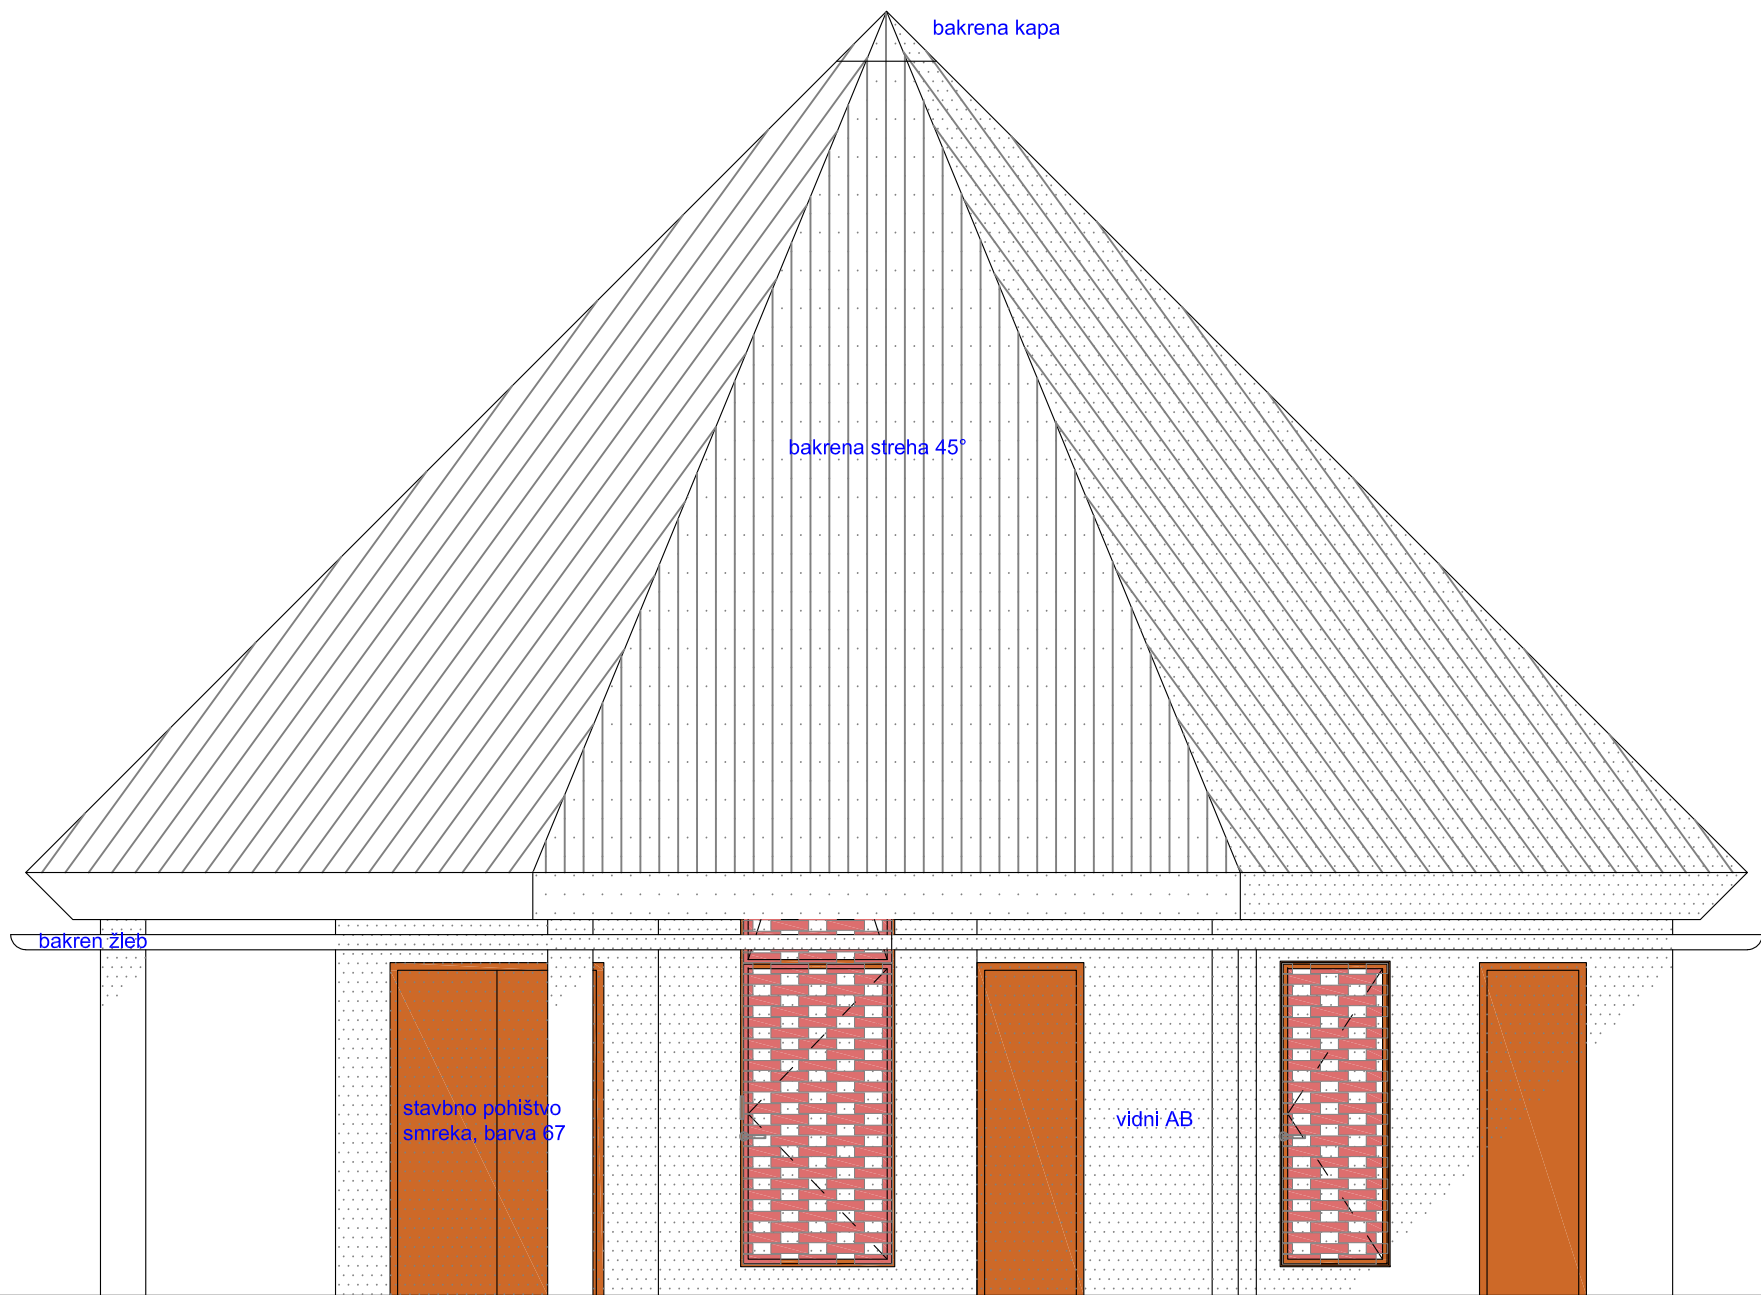

JUŽNA FASADA

LEGENDA

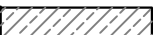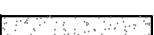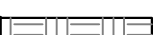
-  vidni brušen armiran beton
-  podložni beton / estrih
-  vidna opeka
-  teraco
-  cementna plošča
-  les - smreka, barva 67
-  les - smreka, barva 63
-  nasutje
-  zemlja

Akvarel arhitekti Valentin Slaček s.p.
Prijeteljeva ulica 30
1000 Ljubljana
gsm: 386 (0)41 667 591
e-mail: valentin.slacek@gmail.com

Investitor:	OBČINA ŠMARTNO PRI LITIJI
	Tomazinova ulica 2, 1275 Šmartno pri Litiji
Objekt:	NOVOGRADNJA MRLIŠKE VEŽICE V VELIKI ŠTANGI
Vrsta dokumentacije:	PZI
Načrt:	NAČRT ARHITEKTURE
Risba:	JUŽNA FASADA

Odgo. vodja projekta:	Valentin Slaček, mag. inž. arh., ZAPS 1759 A
Odgovorni projektant:	Valentin Slaček, mag. inž. arh., ZAPS 1759 A
Sodelavci:	dr. prof. Živa Deu, univ. dipl. inž. arh.

Številka načrta arhitekture: 2017/073 ARH	Merilo:	1:50
Datum: november 2018	Št. lista:	08-2

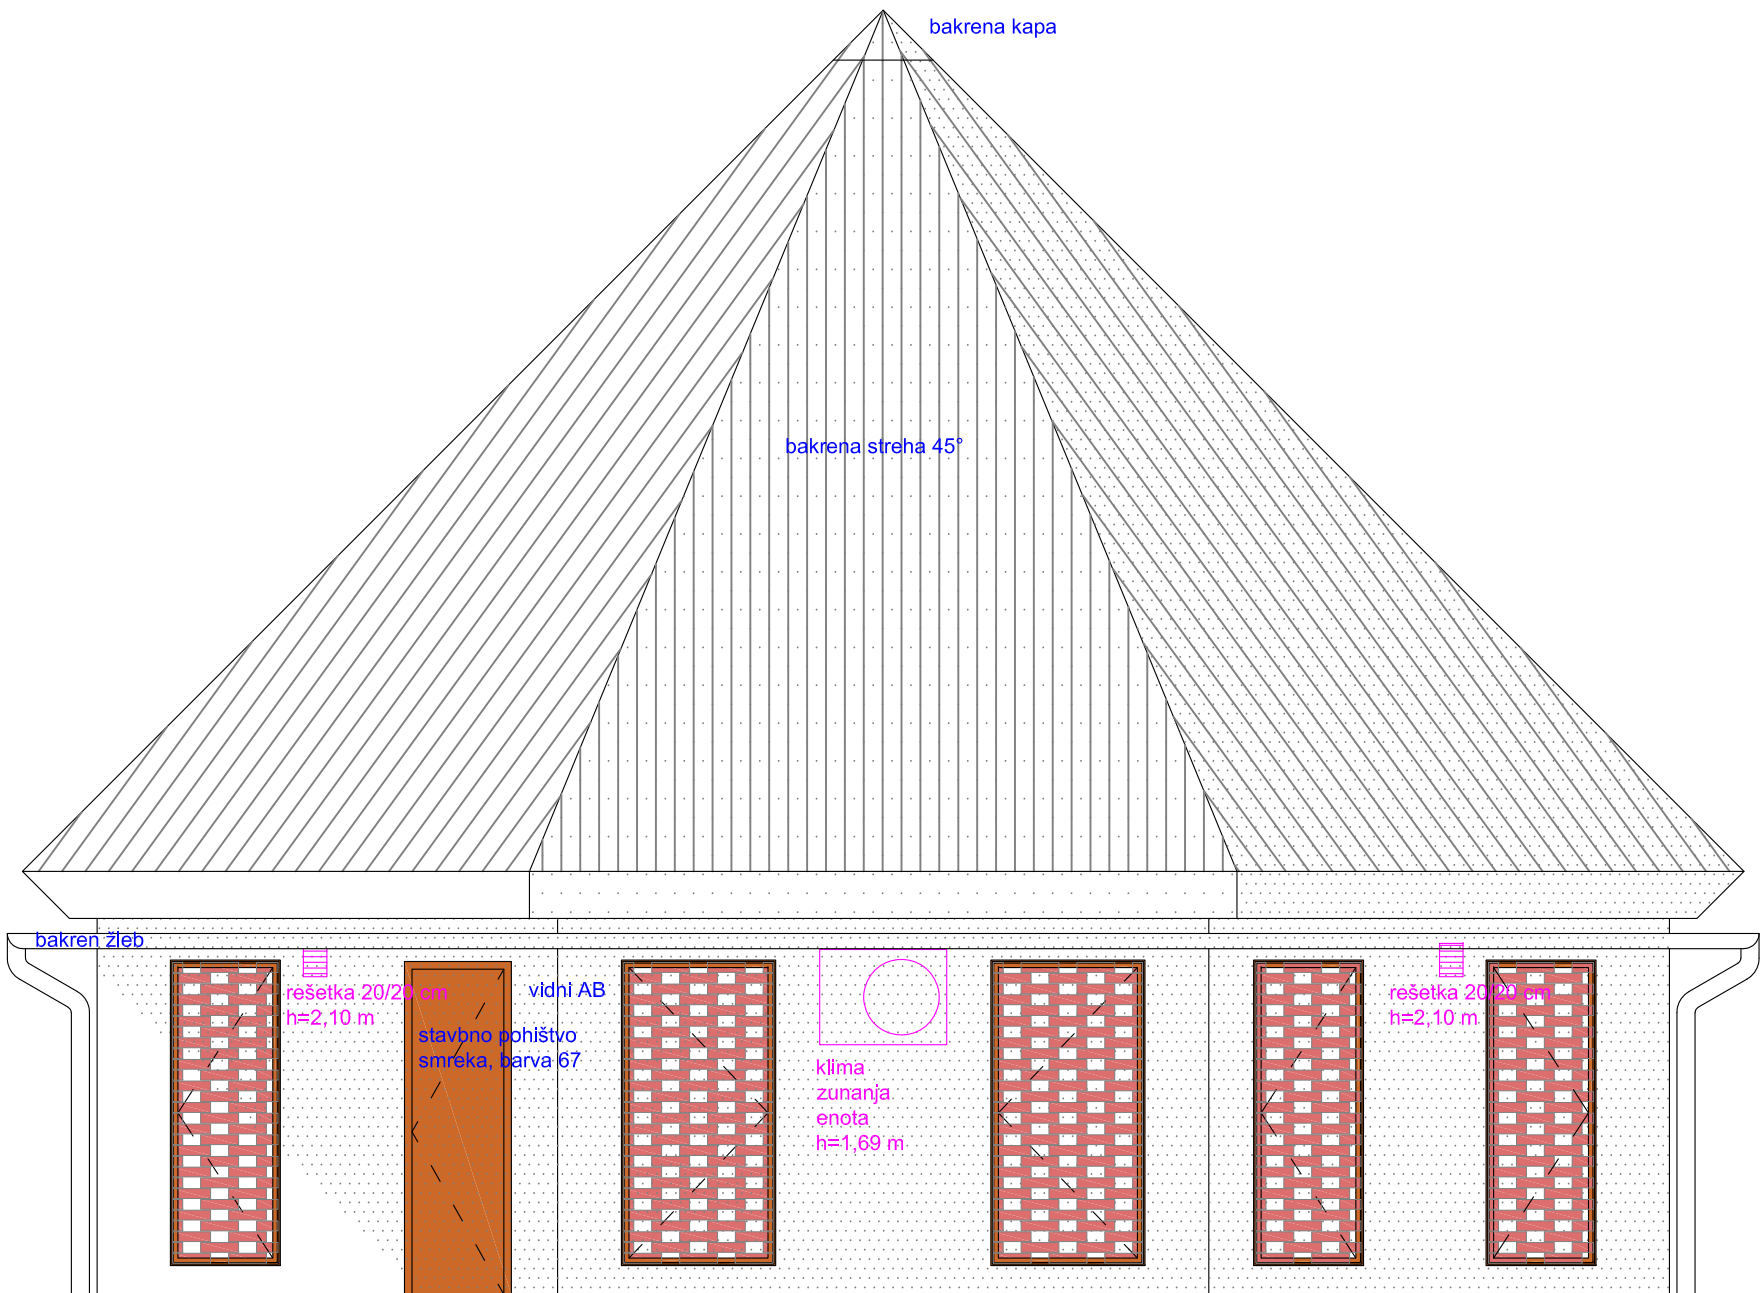


VZHODNA FASADA

LEGENDA

- vidni brušen armiran beton
- podložni beton / estrih
- vidna opeka
- teraco
- cementna plošča
- les - smreka, barva 67
- les - smreka, barva 63
- nasutje
- zemlja

Akvarel arhitekti Valentin Slaček s.p.
Prijateljjeva ulica 30
1000 Ljubljana
gsm: 386 (0)41 667 591
e-mail: valentin.slacek@gmail.com

Investitor:	OBČINA ŠMARTNO PRI LITJI		
	Tomazinova ulica 2, 1275 Šmartno pri Litiji		
Objekt:	NOVOGRADNJA MRLIŠKE VEŽICE V VELIKI ŠTANGI		
Vrsta dokumentacije:	PZI		
Načrt:	NAČRT ARHITEKTURE		
Risba:	VZHODNA FASADA		
Odg. vodja projekta:	Valentin Slaček, mag. inž. arh., ZAPS 1759 A		
Odgovorni projektant:	Valentin Slaček, mag. inž. arh., ZAPS 1759 A		
Sodelavci:	dr. prof. Živa Deu, univ. dipl. inž. arh.		
Številka načrta arhitekture:	2017/073 ARH	Merilo:	1:50
Datum:	november 2018	Št. lista:	08-3

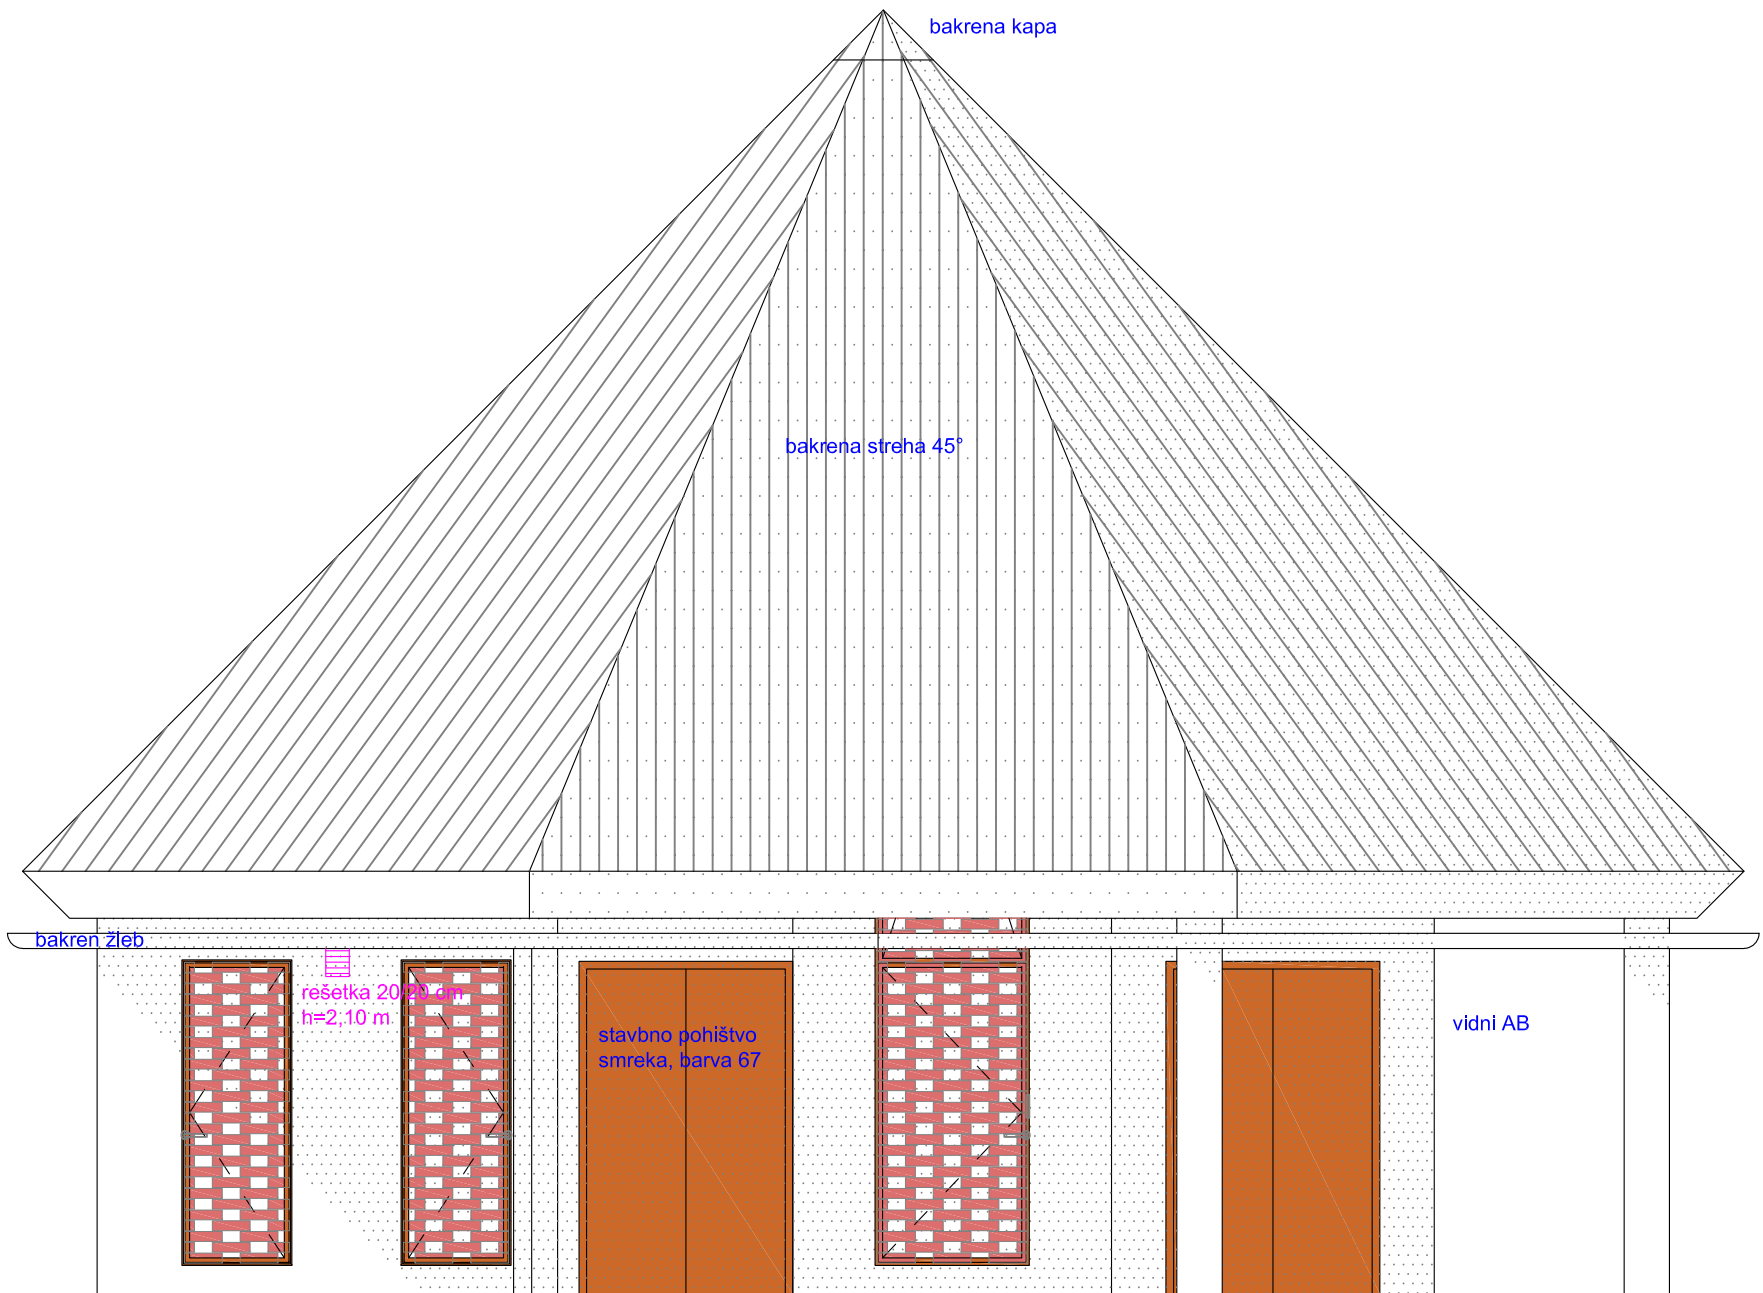

SEVERNA FASADA

LEGENDA


- vidni brušen armiran beton
- podložni beton / estrih
- vidna opeka
- teraco
- cementna plošča
- les - smreka, barva 67
- les - smreka, barva 63
- nasutje
- zemlja

Akvarel arhitekti Valentin Slaček s.p.
Prijateljjeva ulica 30
1000 Ljubljana
gsm: 386 (0)41 667 591
e-mail: valentin.slacek@gmail.com

Investitor:	OBČINA ŠMARTNO PRI LITJI
	Tomazinova ulica 2, 1275 Šmartno pri Litiji
Objekt:	NOVOGRADNJA MRLIŠKE VEŽICE V VELIKI ŠTANGI
Vrsta dokumentacije:	PZI
Načrt:	NAČRT ARHITEKTURE
Risba:	SEVERNA FASADA

Odg. vodja projekta:	Valentin Slaček, mag. inž. arh., ZAPS 1759 A
Odgovorni projektant:	Valentin Slaček, mag. inž. arh., ZAPS 1759 A
Sodelavci:	dr. prof. Živa Deu, univ. dipl. inž. arh.

Številka načrta arhitekture: 2017/073 ARH	Merilo:	1:50
Datum: november 2018	Št. lista:	08-4

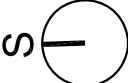

	vidni brušen armiran beton
	podložni beton / estrih
	asfalt
	nasutje
	zemlja

Številka načrta arhitekture: 2017/073 ARH	Merilo: 1:50
Datum: november 2018	Št. lista: 09

OPOMBA: VSE DIMENZIJE JE POTREBNO PREVERITI NA
OBJEKTU NA POZICIJI MONTAŽE! IZVAJALEC OPREME OZ.
STAVBNIH ELEMENTOV MORA PRED VGRADNJO
PREDSTAVITI VZOREC ELEMENTA IN PRIDOBITI PISNO
POTRDITEV PROJEKTANTA O USTREZNOSTI.

Akvarel arhitekti Valentin Slaček s.p.
Prijateljjeva ulica 30
1000 Ljubljana
gsm: 386 (0)41 667 591
e-mail: valentin.slacek@gmail.com

Investitor:	OBČINA ŠMARTNO PRI LITJI		
	Tomazinova ulica 2, 1275 Šmartno pri Litiji		
Objekt:	NOVOGRADNJA MRLIŠKE VEŽICE V VELIKI ŠTANGI		
Vrsta dokumentacije:	PZI		
Načrt:	DVORANA - NOTRANJA OPREMA - STOJALO ZA KRSTO/ŽARO		
Odg. vodja projekta:	Valentin Slaček, mag. inž. arh., ZAPS 1759 A		
Odgovorni projektant:	Valentin Slaček, mag. inž. arh., ZAPS 1759 A		
Sodelavci:	dr. prof. Živa Deu, univ. dipl. inž. arh.		
Številka načrta arhitekture: 2017/073 ARH		Merilo:	1:20
Datum: november 2018		Št. lista:	10-02

OPOMBA: VSE DIMENZIJE JE POTREBNO PREVERITI NA
OBJEKTU NA POZICIJI MONTAŽE! IZVAJALEC OPREME OZ.
STAVBNIH ELEMENTOV MORA PRED VGRADNJO
PREDSTAVITI VZOREC ELEMENTA IN PRIDOBITI PISNO
POTRDITEV PROJEKTANTA O USTREZNOSTI.

Akvarel arhitekti Valentin Slaček s.p.
Prijateljjeva ulica 30
1000 Ljubljana
gsm: 386 (0)41 667 591
e-mail: valentin.slacek@gmail.com

Investitor:	OBČINA ŠMARTNO PRI LITJI		
	Tomazinova ulica 2, 1275 Šmartno pri Litiji		
Objekt:	NOVOGRADNJA MRLIŠKE VEŽICE V VELIKI ŠTANGI		
Vrsta dokumentacije:	PZI		
Načrt:	DVORANA - NOTRANJA OPREMA - STOJALO ŽALNO KNJIGO		
Odg. vodja projekta:	Valentin Slaček, mag. inž. arh., ZAPS 1759 A		
Odgovorni projektant:	Valentin Slaček, mag. inž. arh., ZAPS 1759 A		
Sodelavci:	dr. prof. Živa Deu, univ. dipl. inž. arh.		
Številka načrta arhitekture: 2017/073 ARH		Merilo:	1:20
Datum: november 2018		Št. lista:	10-03

OPOMBA: VSE DIMENZIJE JE POTREBNO PREVERITI NA
OBJEKTU NA POZICIJI MONTAŽE! IZVAJALEC OPREME OZ.
STAVBNIH ELEMENTOV MORA PRED VGRADNJO
PREDSTAVITI VZOREC ELEMENTA IN PRIDOBITI PISNO
POTRDITEV PROJEKTANTA O USTREZNOSTI.


Akvarel arhitekti Valentin Slaček s.p.
Prijateljjeva ulica 30
1000 Ljubljana
gsm: 386 (0)41 667 591
e-mail: valentin.slacek@gmail.com

Investitor:	OBČINA ŠMARTNO PRI LITJI		
	Tomazinova ulica 2, 1275 Šmartno pri Litiji		
Objekt:	NOVOGRADNJA MRLIŠKE VEŽICE V VELIKI ŠTANGI		
Vrsta dokumentacije:	PZI		
Načrt:	DVORANA - NOTRANJA OPREMA - KLOP		
Odg. vodja projekta:	Valentin Slaček, mag. inž. arh., ZAPS 1759 A		
Odgovorni projektant:	Valentin Slaček, mag. inž. arh., ZAPS 1759 A		
Sodelavci:	dr. prof. Živa Deu, univ. dipl. inž. arh.		
Številka načrta arhitekture:	2017/073 ARH	Merilo:	1:20
Datum:	november 2018	Št. lista:	10-04

SESTAVA STREHE

- | | |
|--------------------------|--------|
| 1 | |
| teraco | 2 cm |
| električno talno greetje | 0,5 cm |
| estrih | 6 cm |
| PVC folija | 0,1 cm |
| toplotna izolacija EPS | |
| v poslovalni dvorani | 6 cm |
| v čajni kuhinji in wc-ju | 10 cm |
| hidroizolacija | 0,5 cm |
| Ali plošča | 15 cm |

- | | |
|---------------------------------------|--------|
| 2 | |
| bakrena kritina | |
| kosmatl opazl | 2 cm |
| distanoniik | 2 cm |
| sekundarna kritina - folija | 0,1 cm |
| kosmatl opazl | 2 cm |
| toplotna izolacija, preiine letiva | 10 cm |
| parna zapora | 0,1 cm |
| vidine deska - smreka barva 63 | 2,5 cm |
| vidni spirovec - smreka barva 6712/22 | cm |

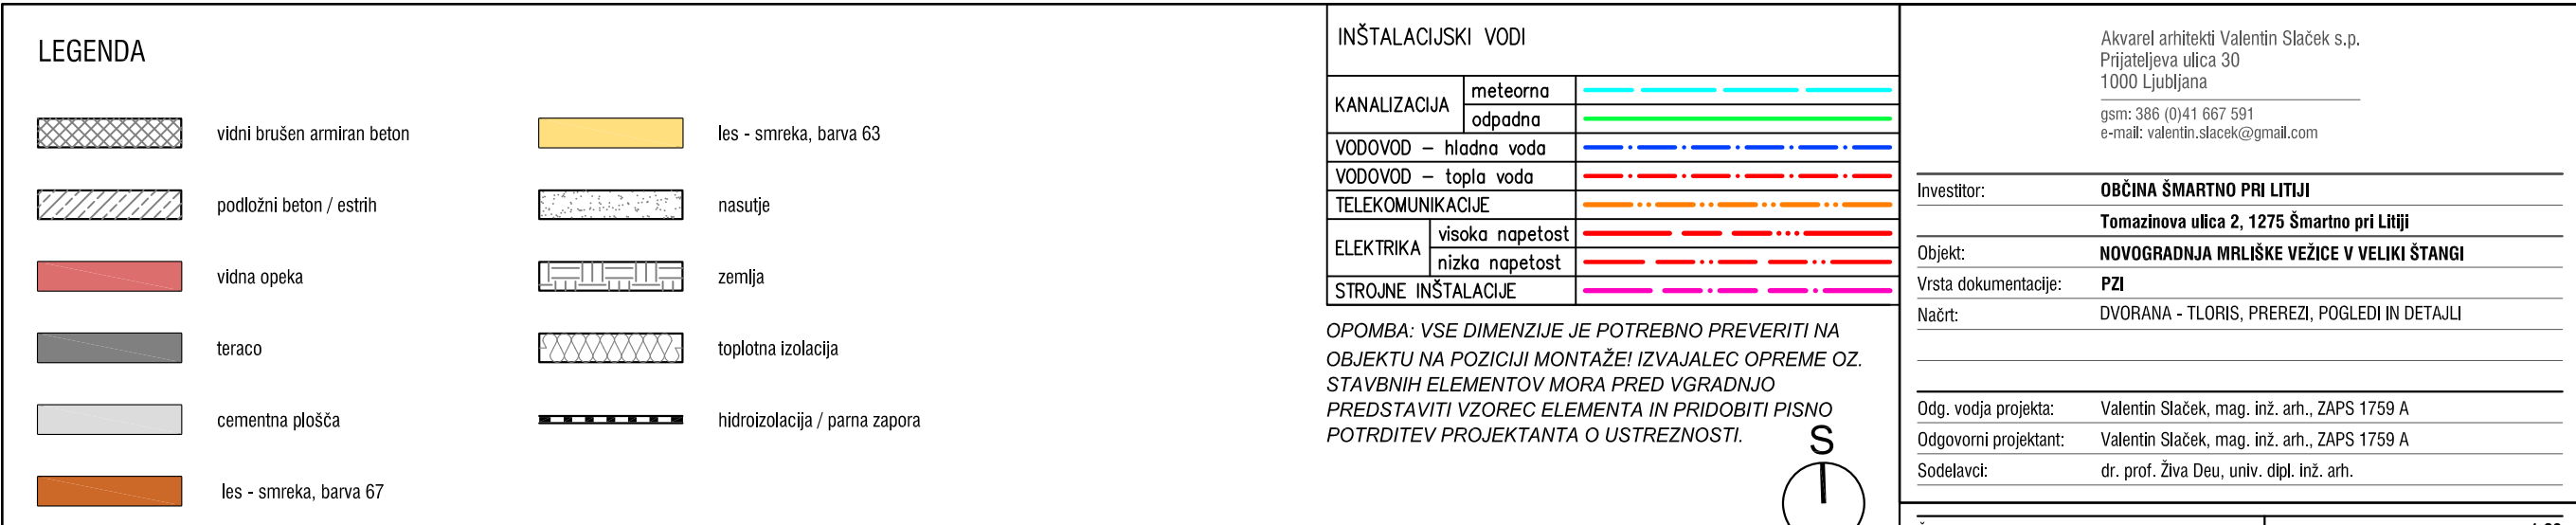

SESTAVA TAL






1,1	teraco	2 cm
	električno talno grejlo	0,5 cm
	estrih	6 cm
	PVC folija	0,1 cm
	toplotna izolacija EPS	6 cm
	v poslovnih dvoranih	
	v čajni kuhinji in wc-ju	10 cm
	hidroizolacija	0,5 cm
	AB plošča	15 cm

SESTAVA STREHE


2	bakrena kritina	2 cm
	kosmati opaž	2 cm
	distandnik	
	sekundarna kritina - folija	0,1 cm
	kosmati opaž	2 cm
	toplotna izolacija, prečne letve	10 cm
	parna zapora	0,1 cm
	vidne deske - smreka barva 63	2,5 cm
	vidni špirovci - smreka barva 67/1222	

SESTAVA STROPA NAD KUHINJO


4	alu konstrukcija	4 cm
	2x cementna plošča	3 cm
	cementna izravnavna masa	0,01 cm
	bela notranja vodoodporna barva 0.01 cm	

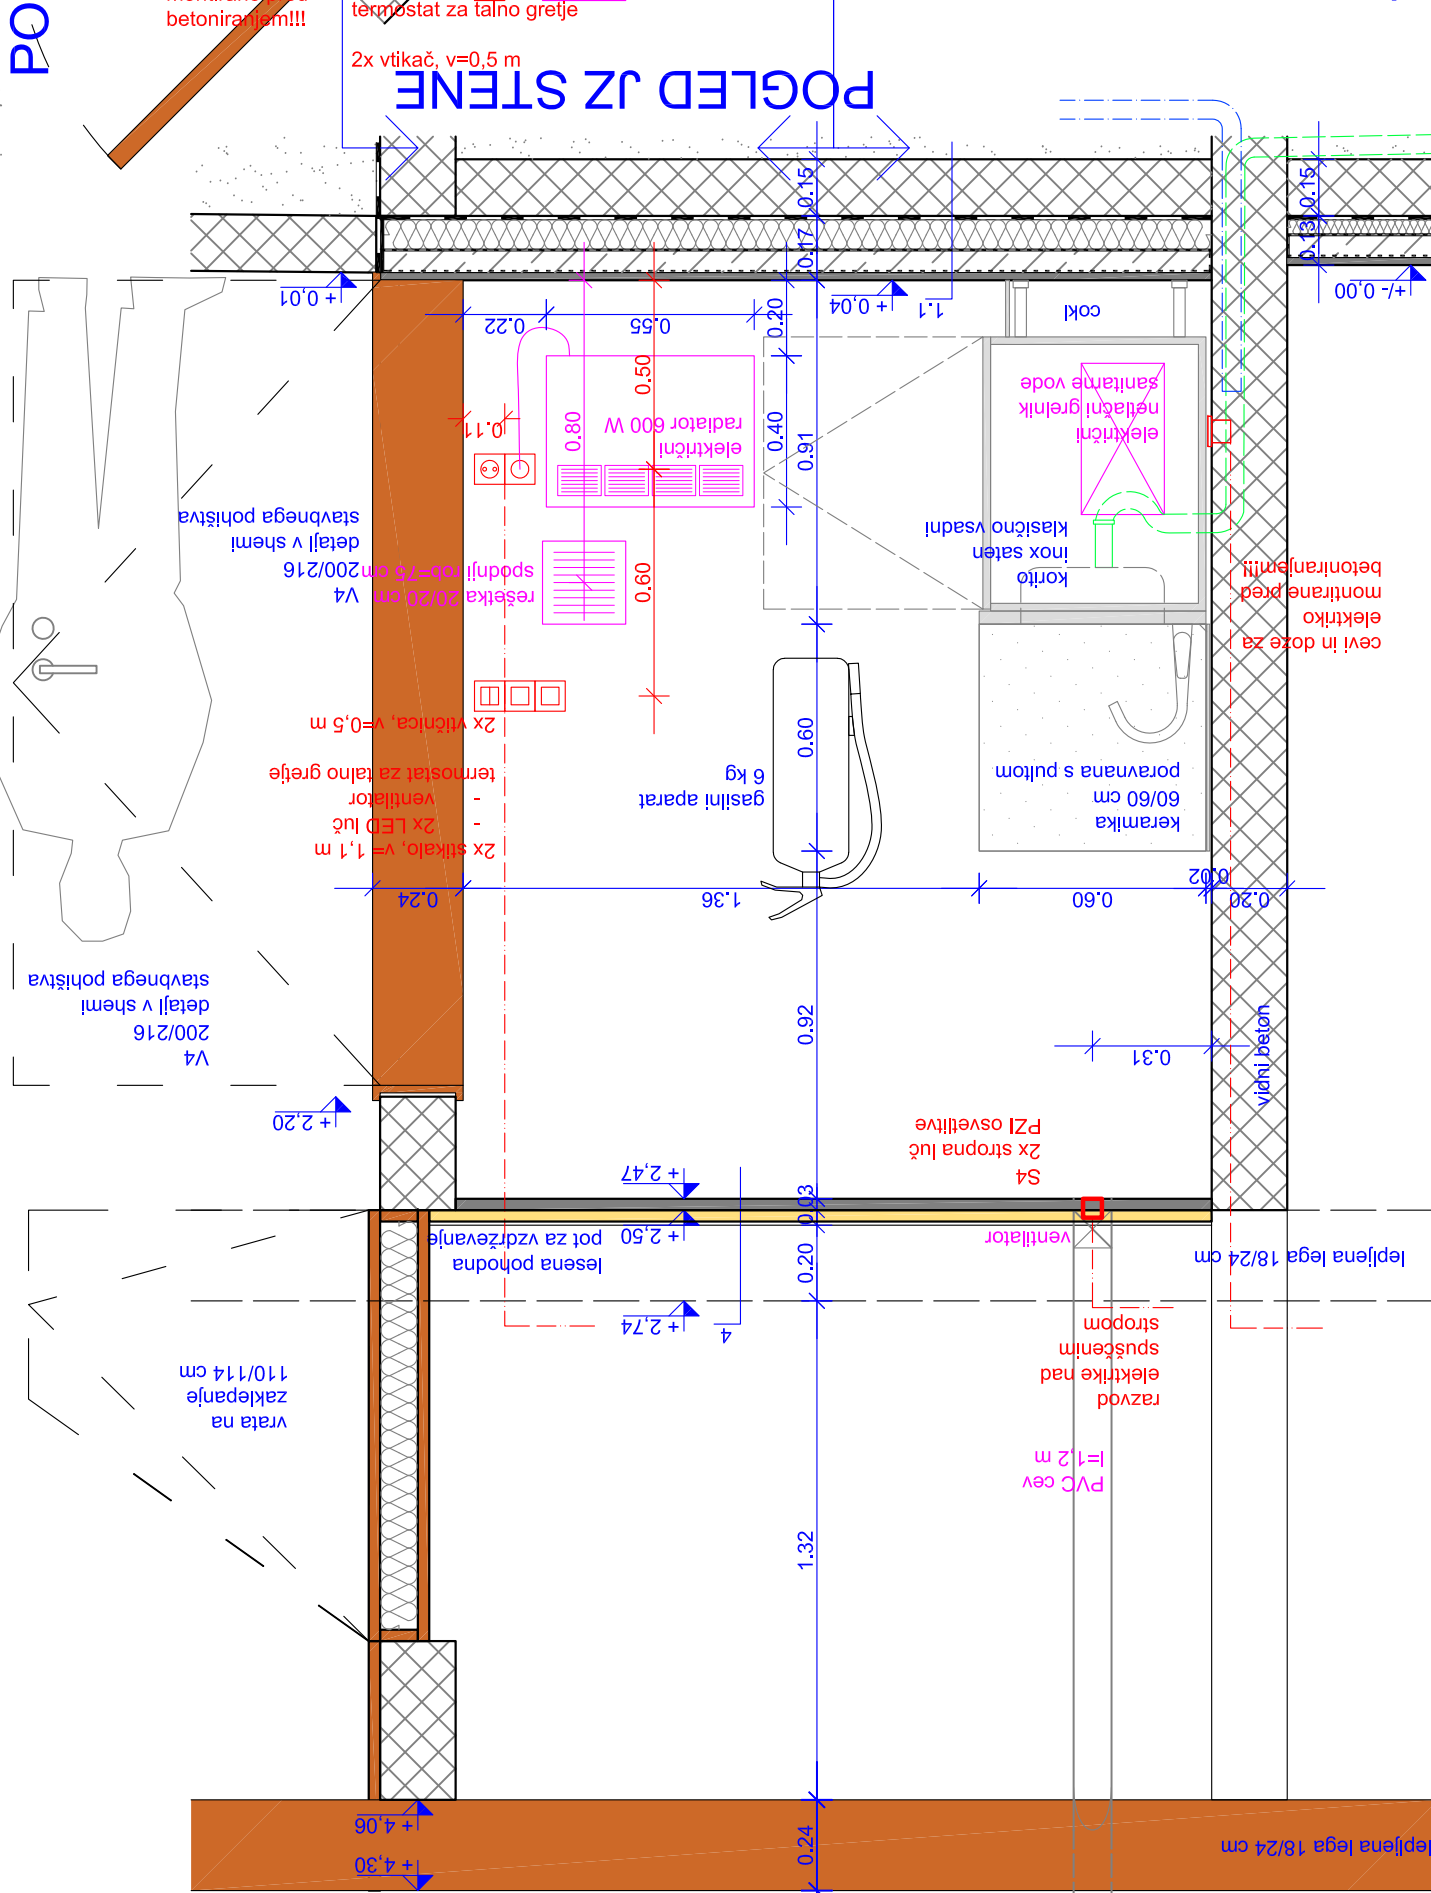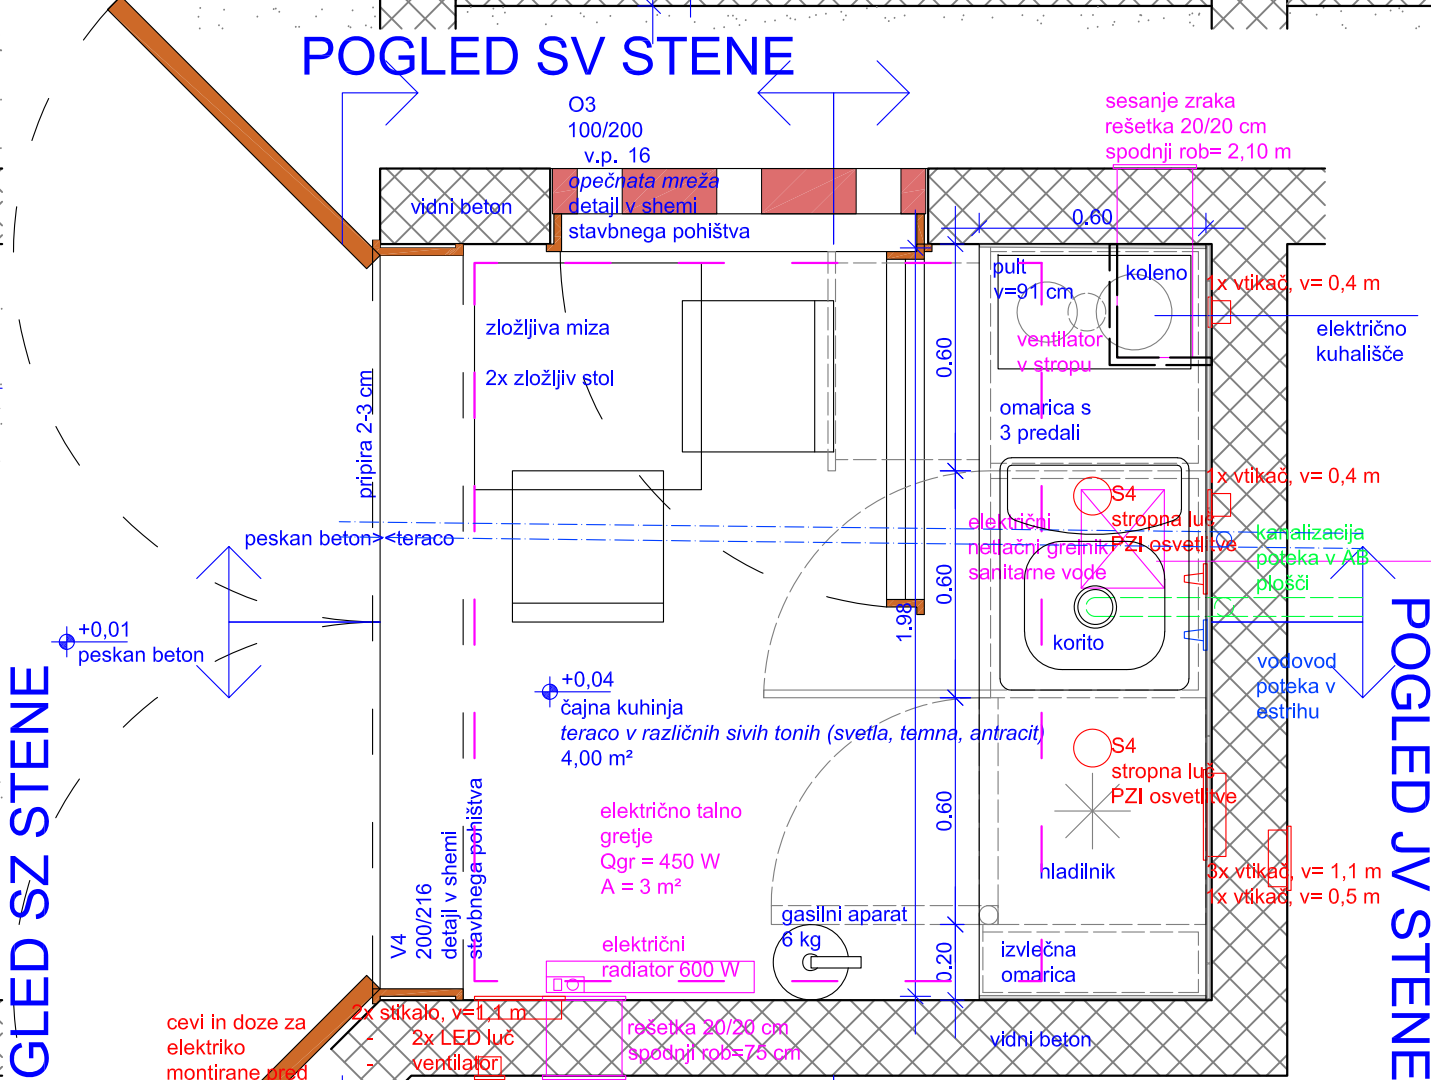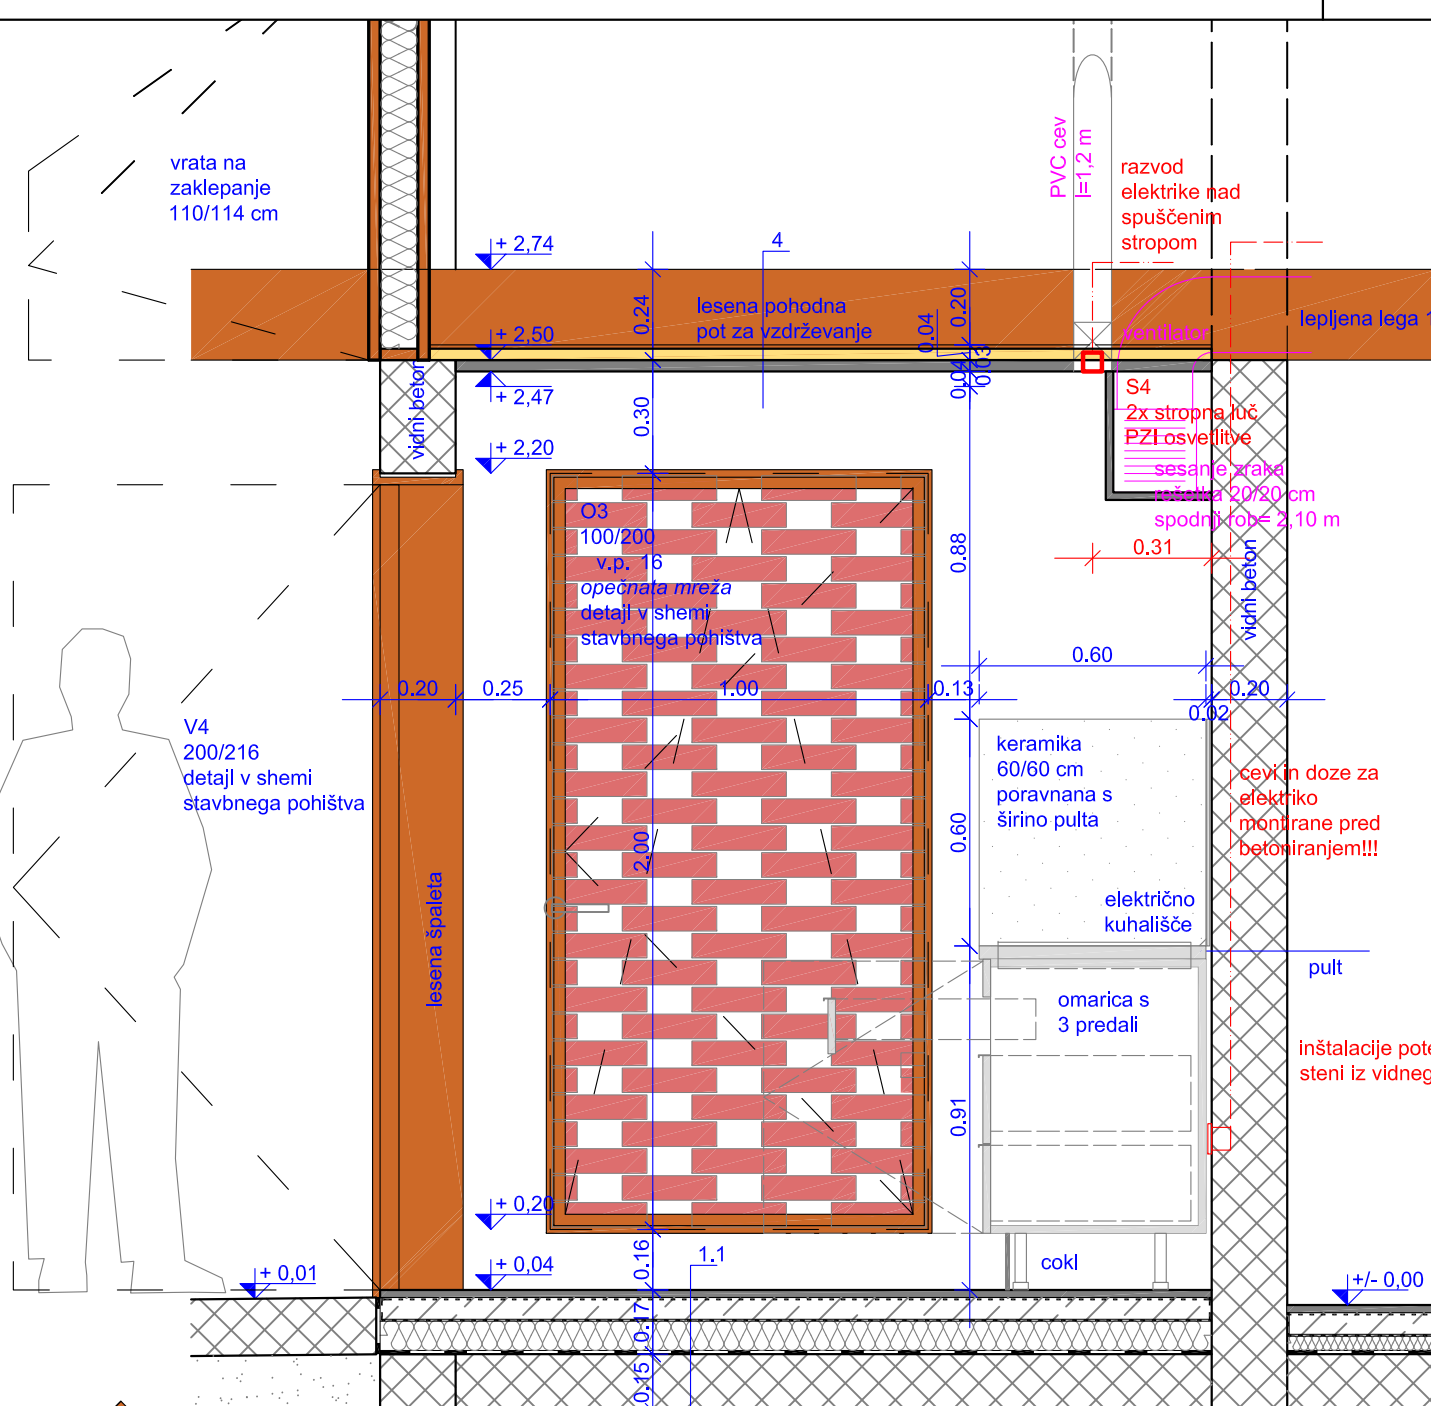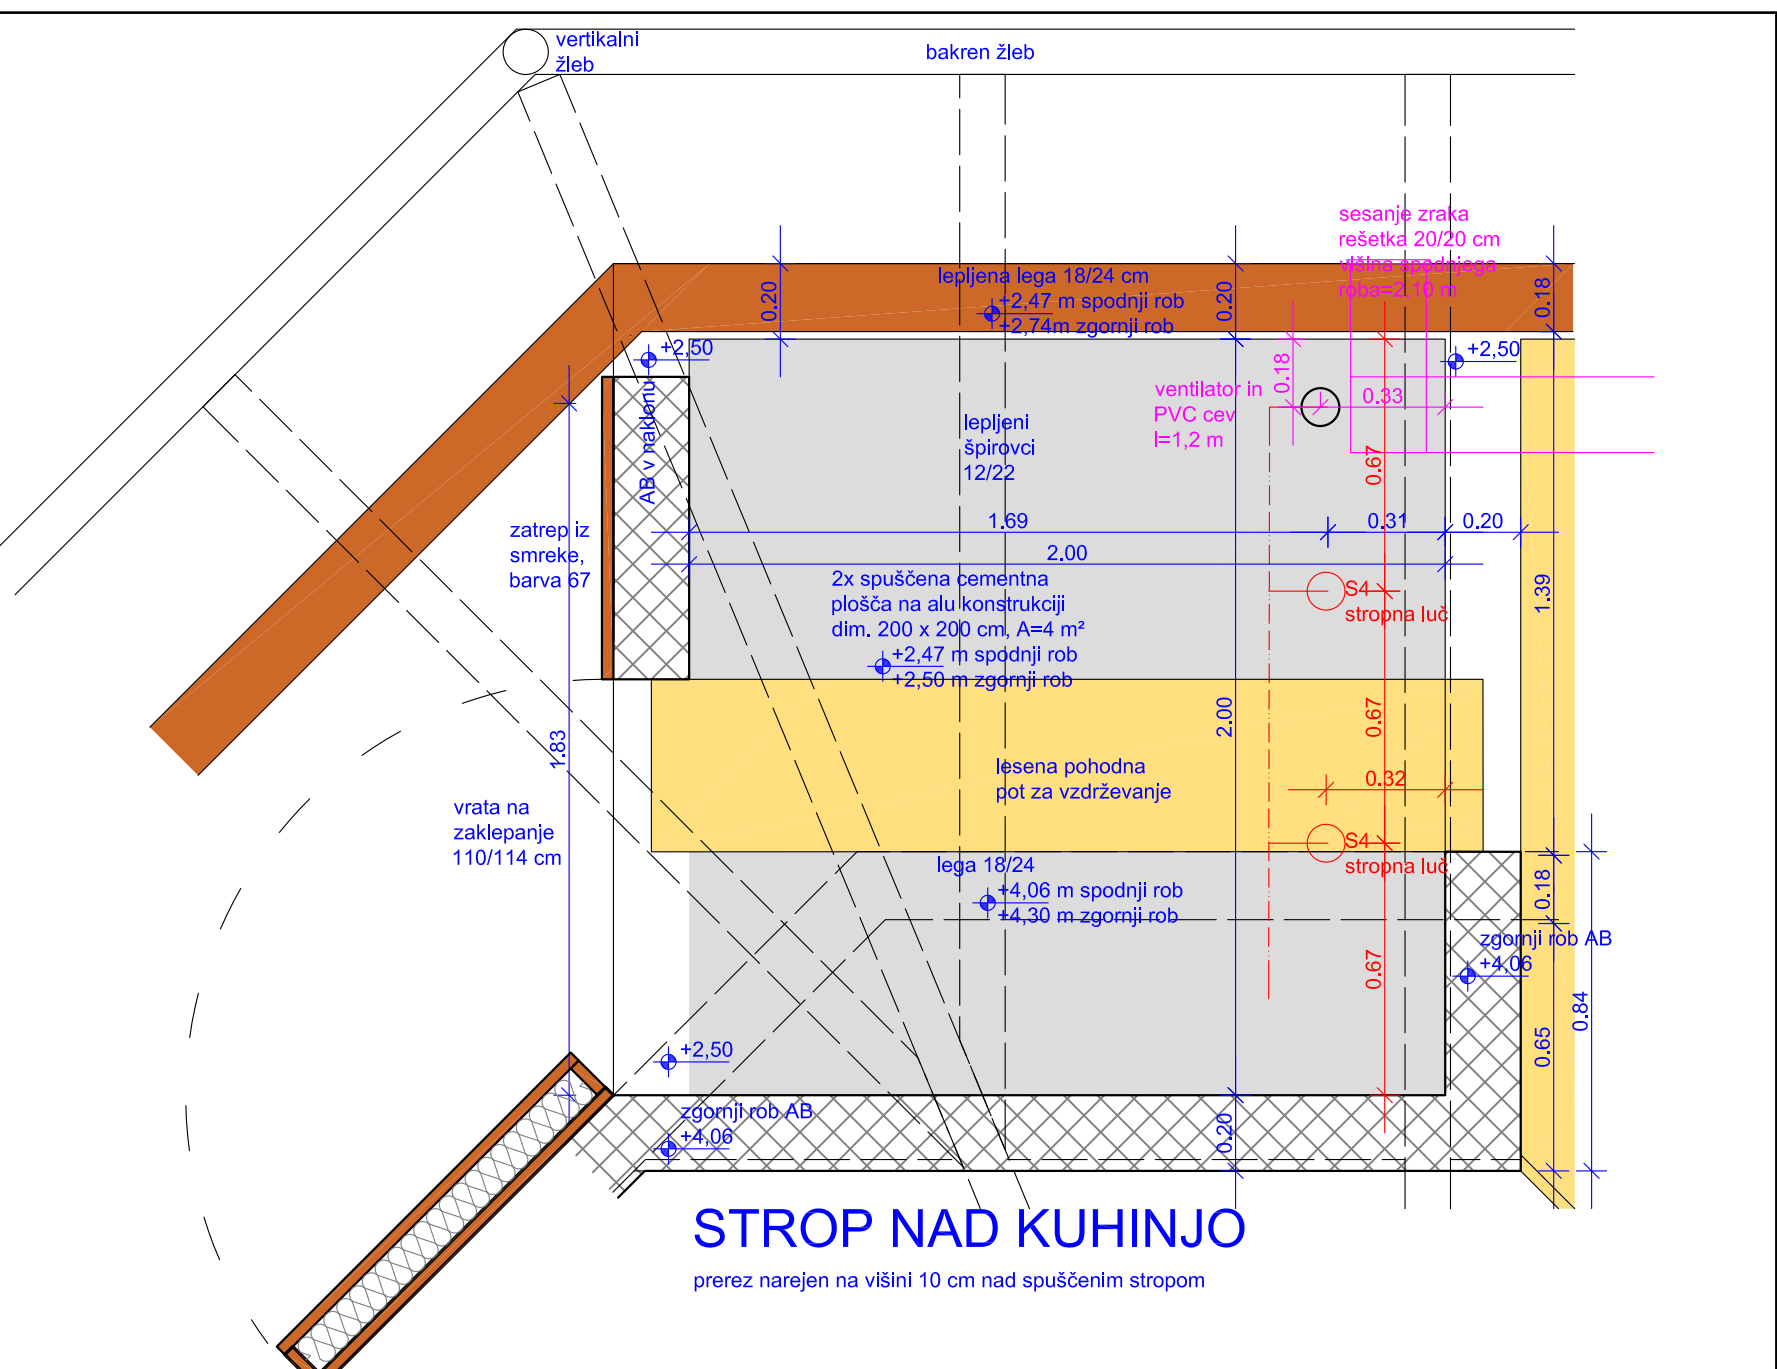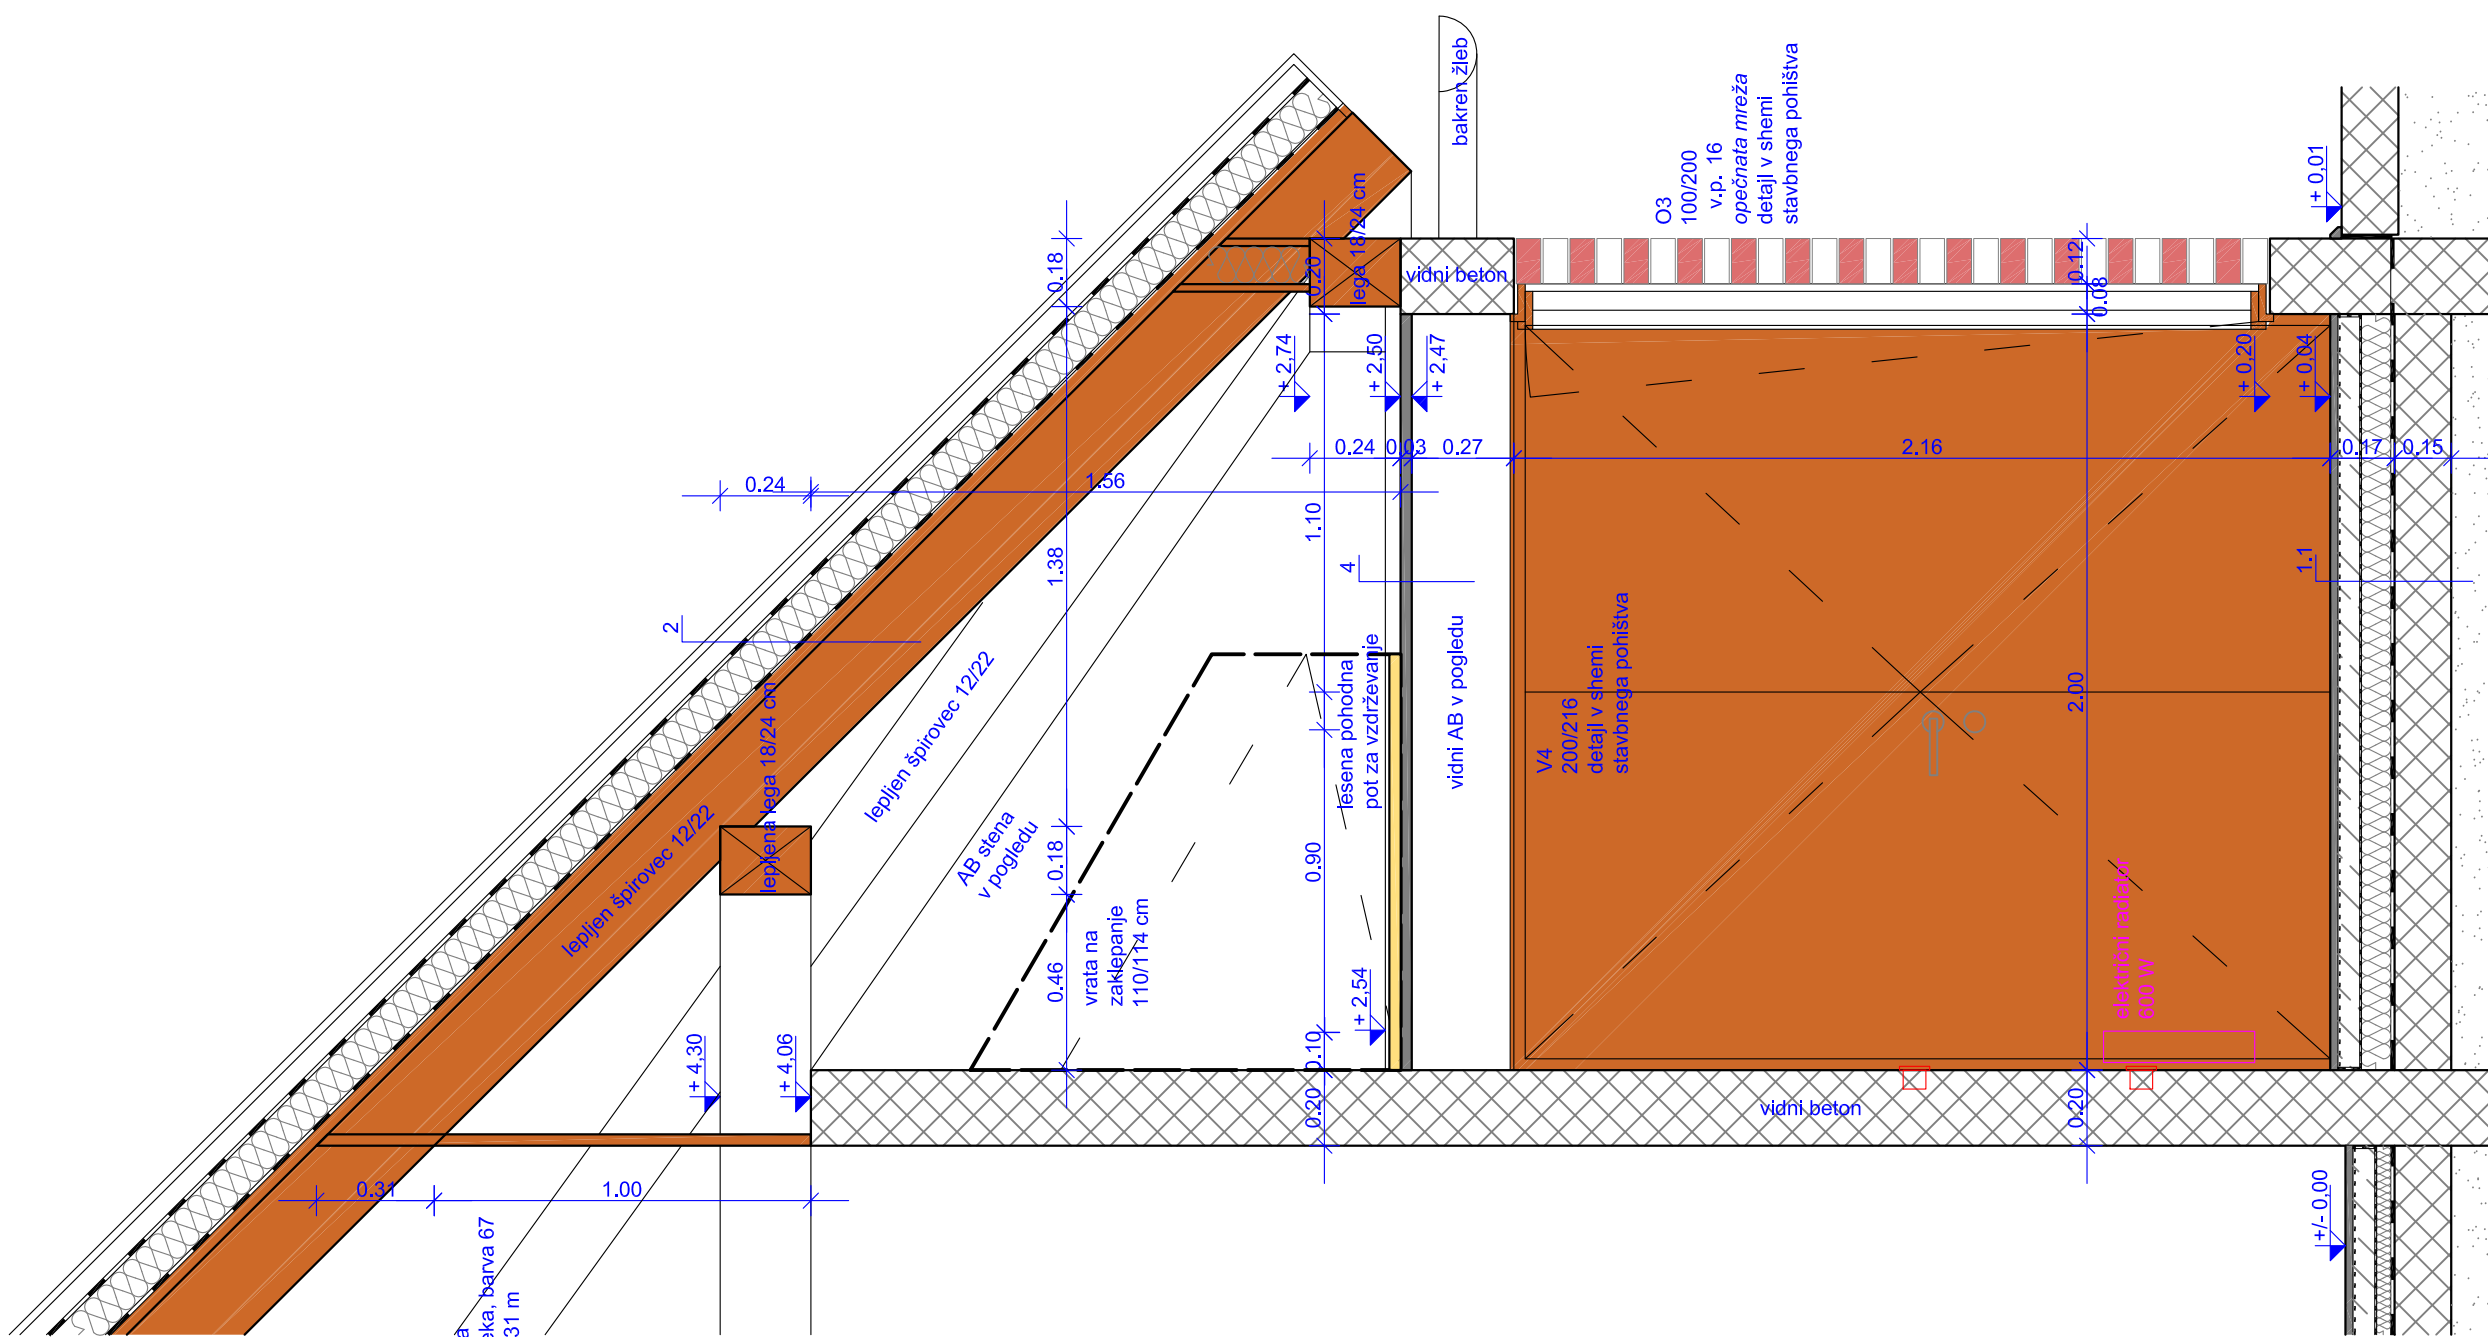


POGLED VHODA V KUHINJO

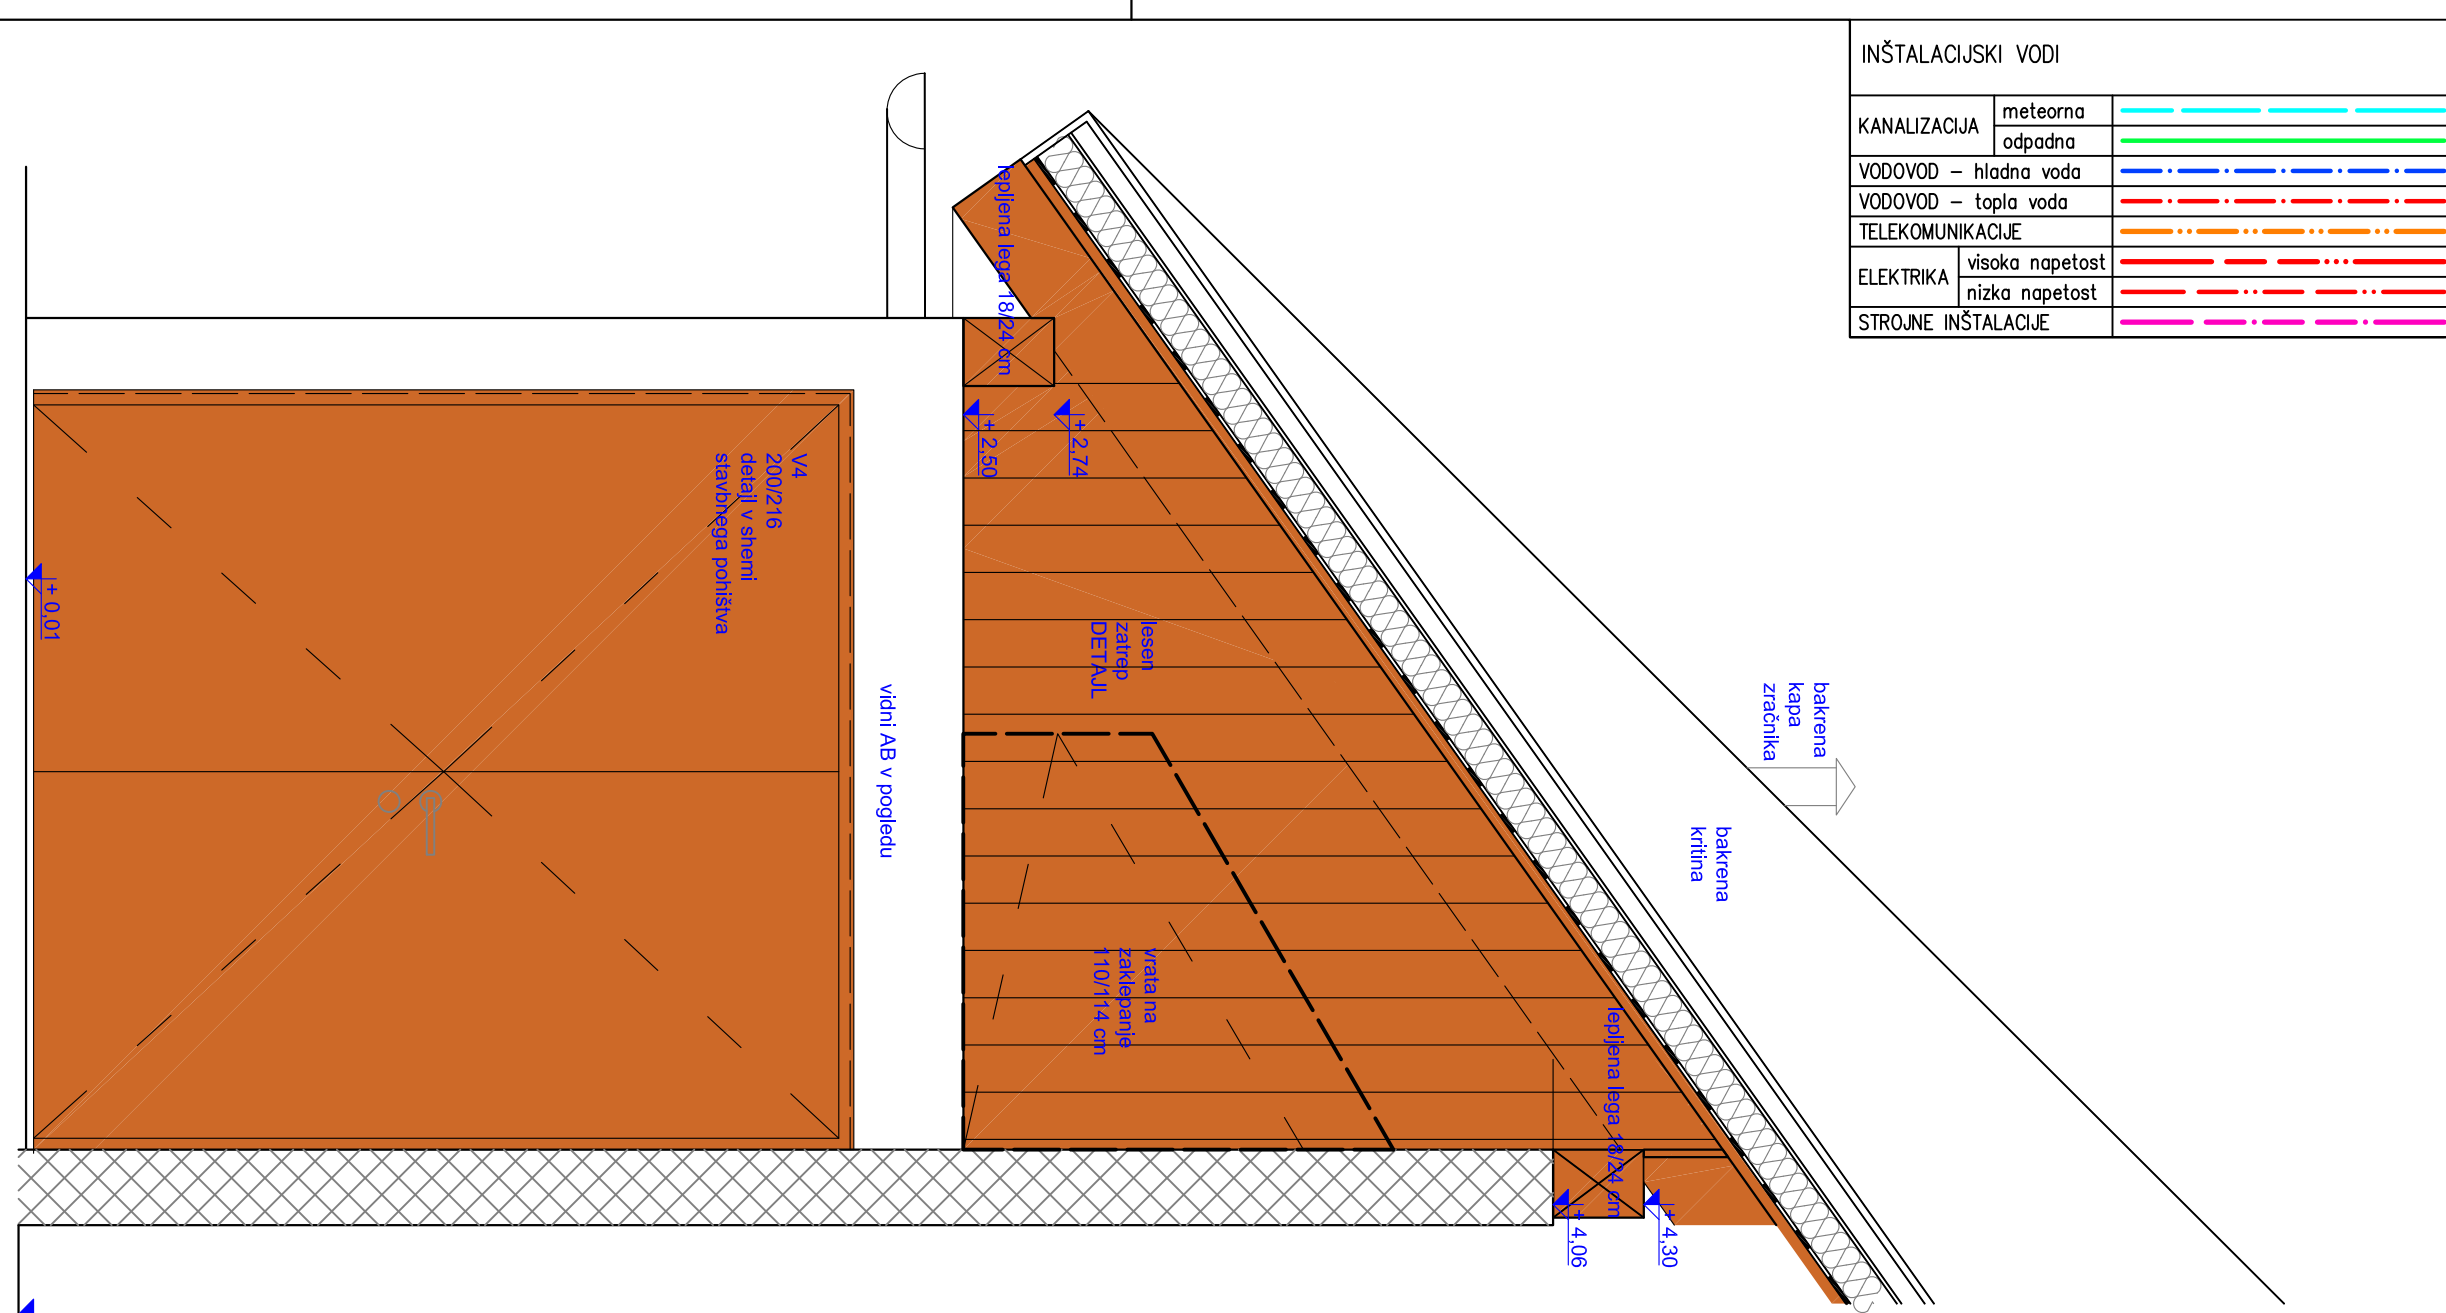


POGLED SV STENE

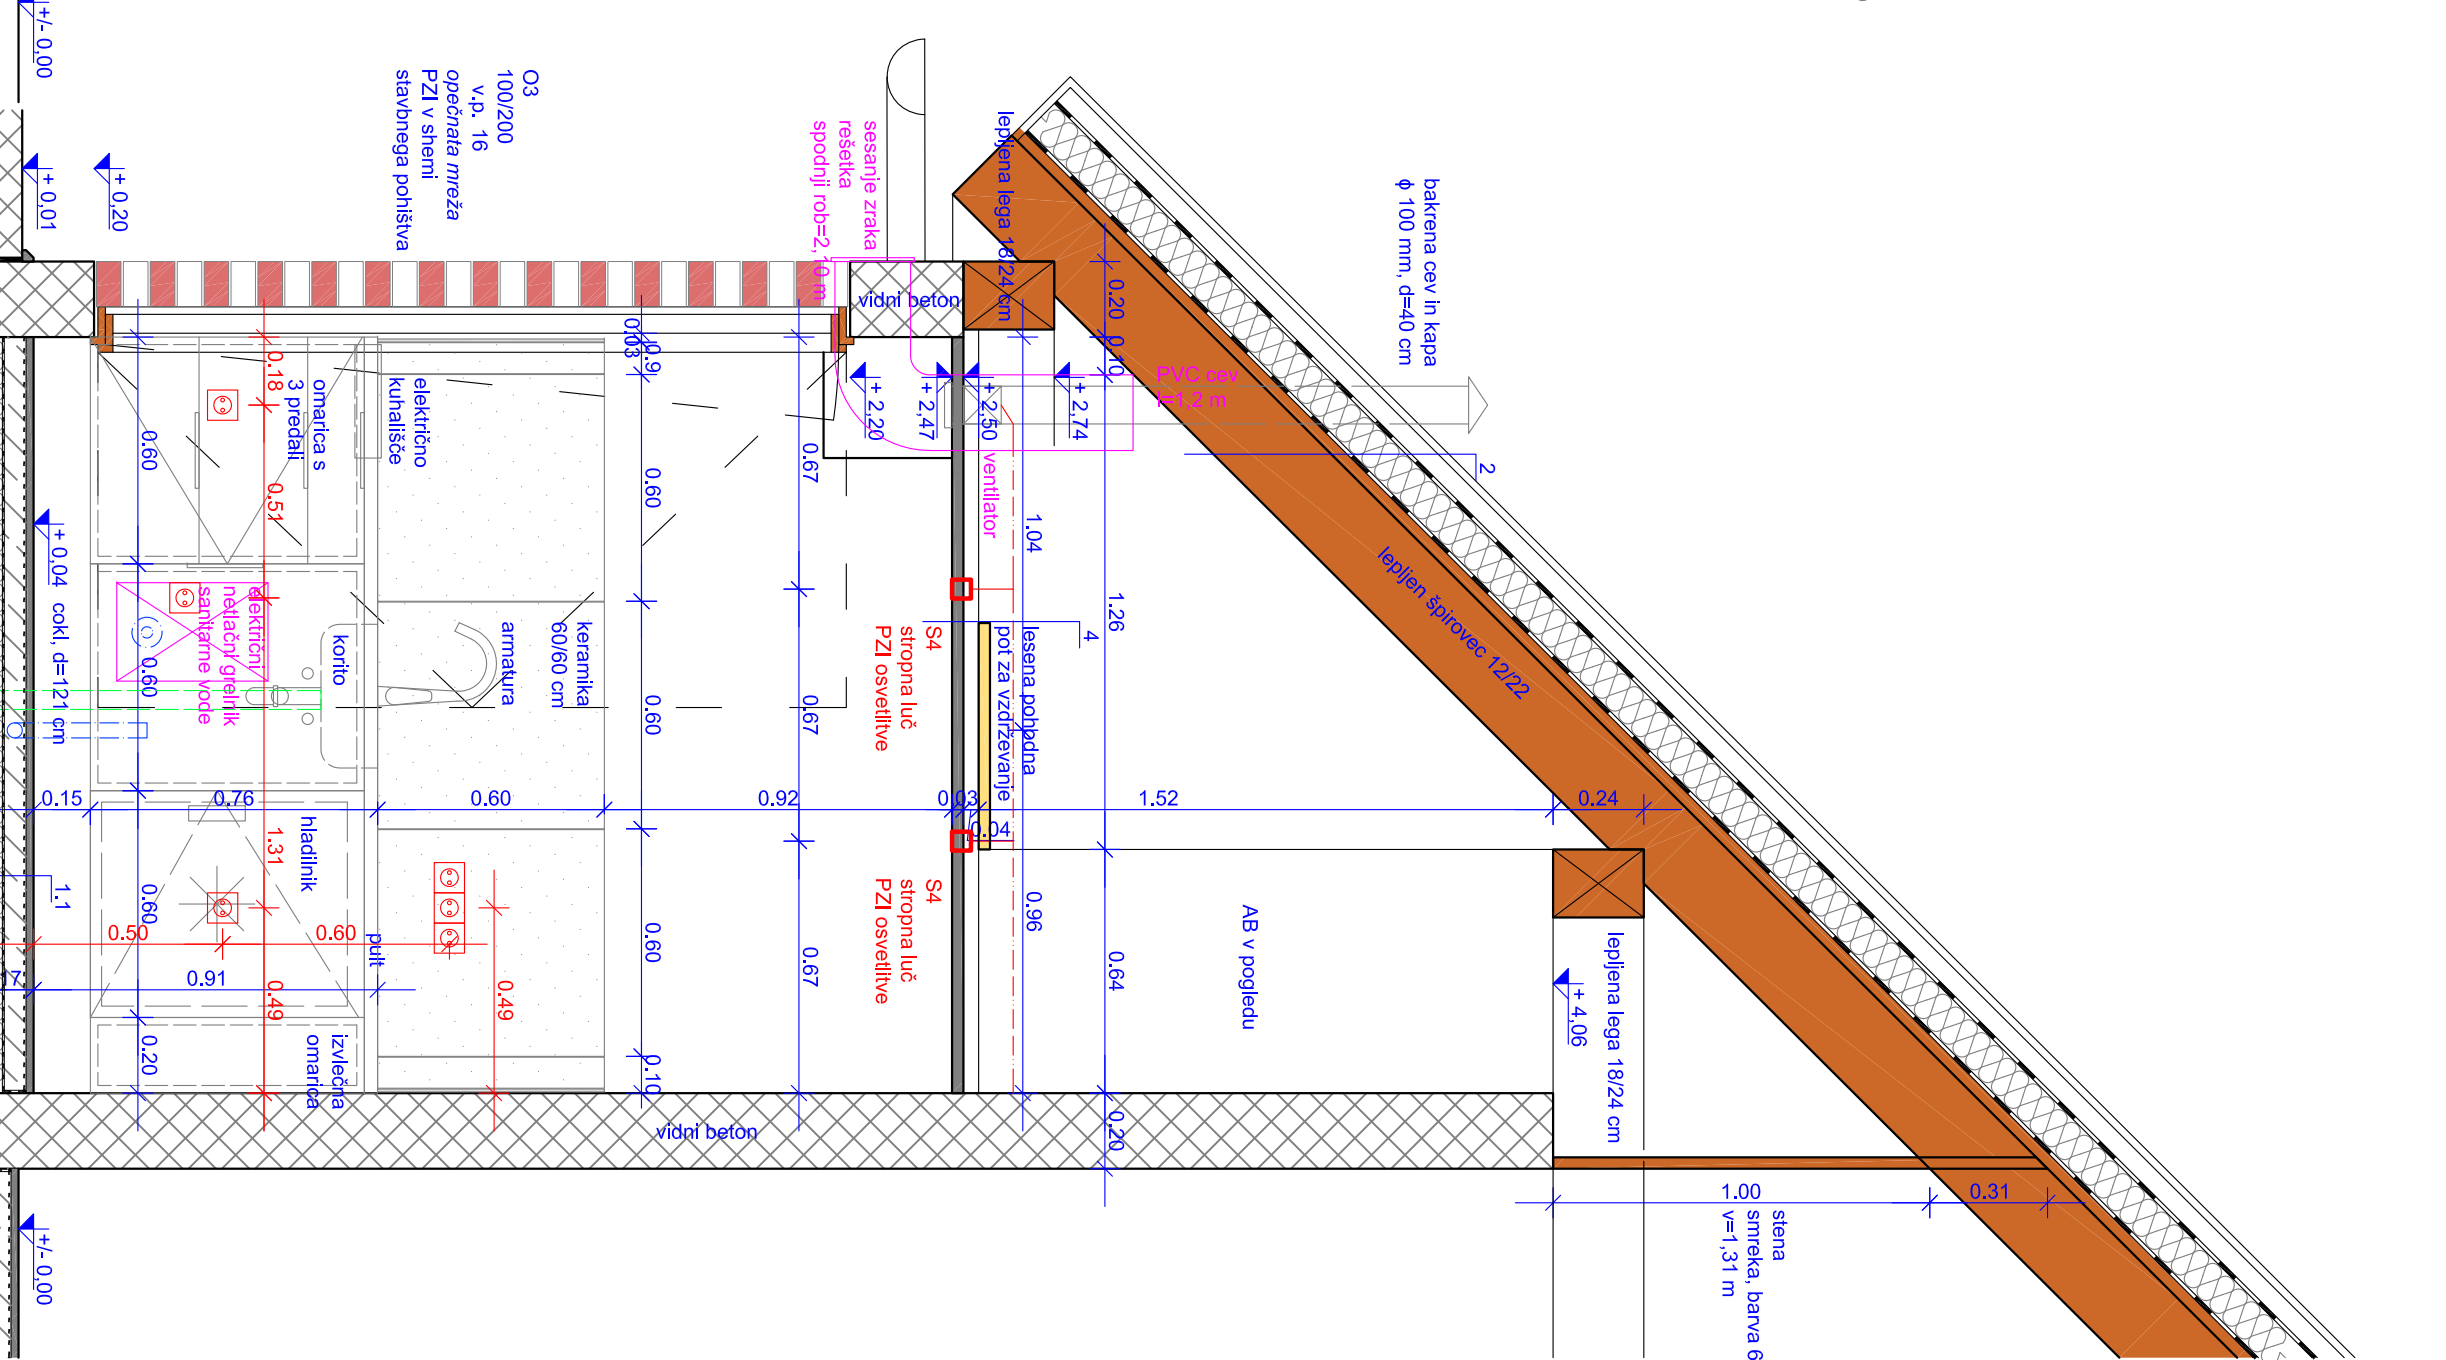

POGLED JV STENE

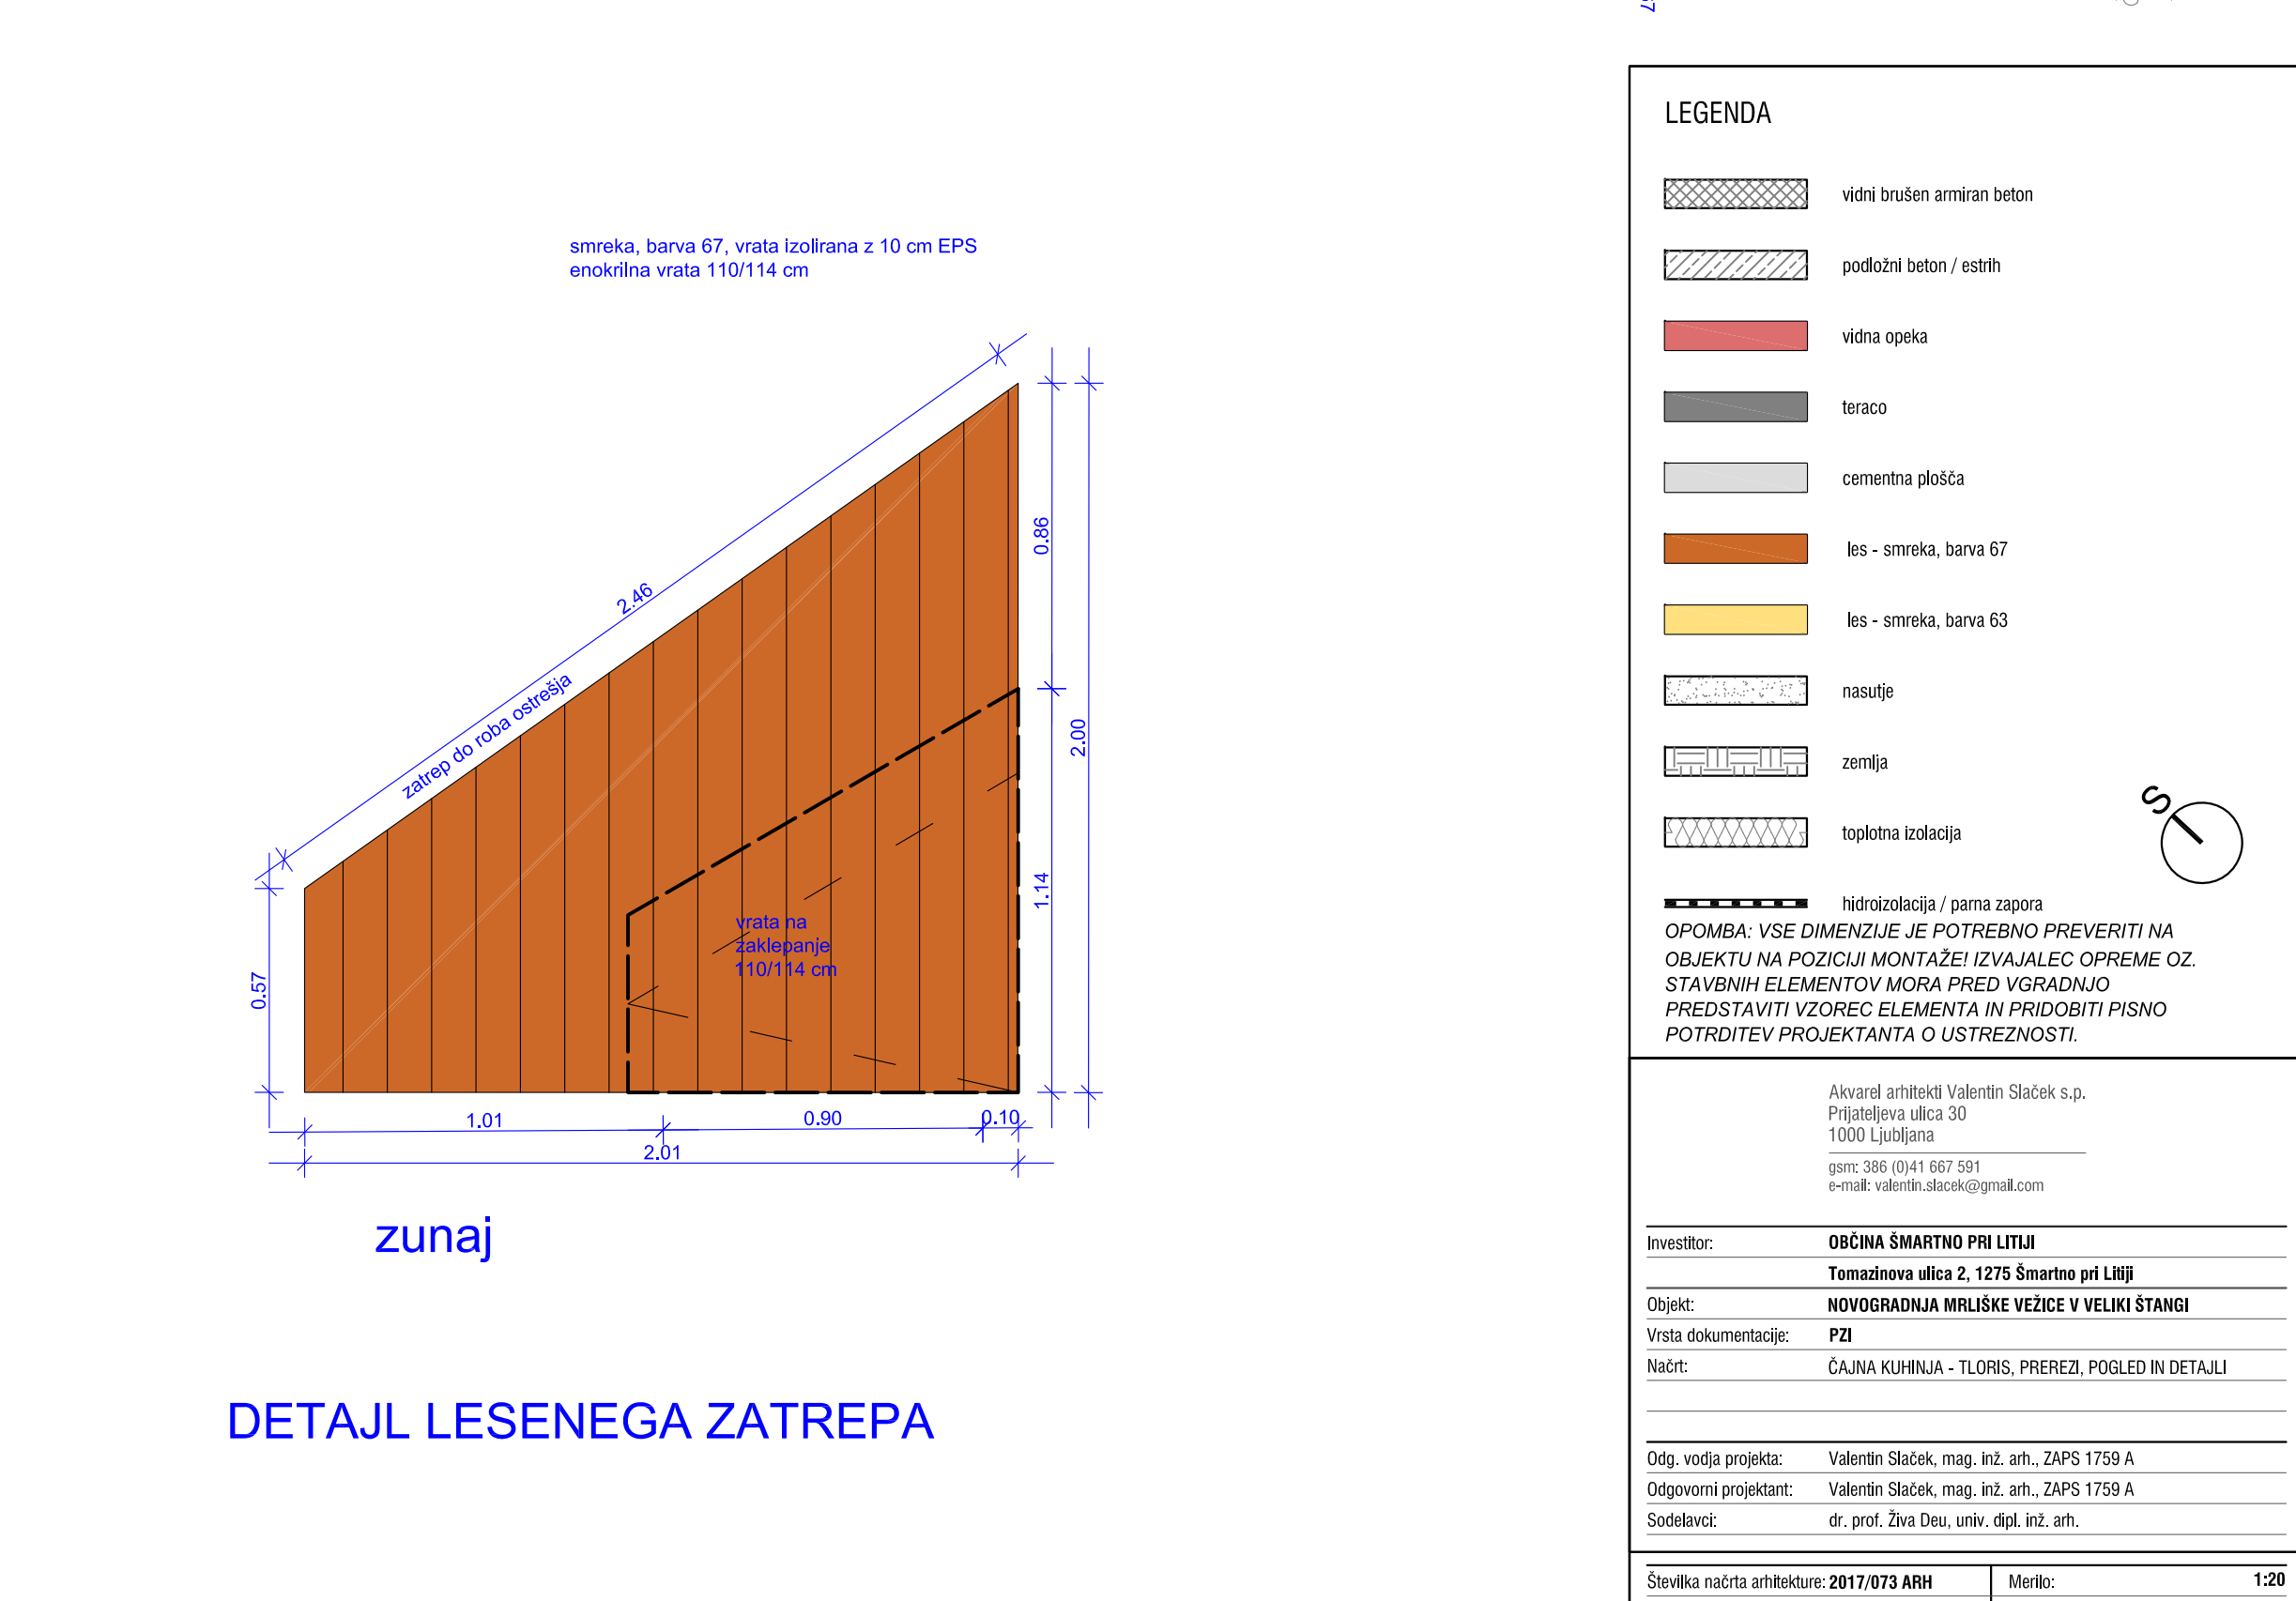

DETALJ LESENEGA ZATREPA

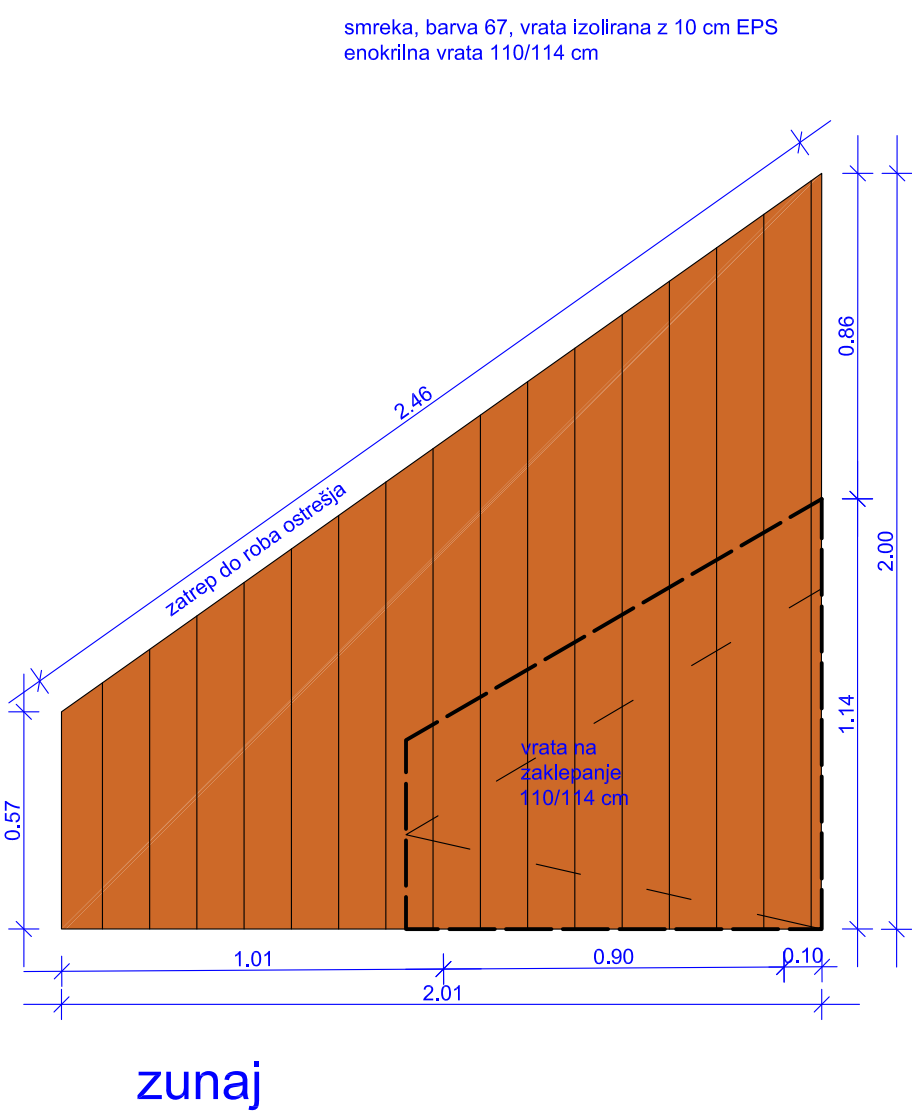

INŠTALACIJSKI VODI		
KANALIZACIJA	meterno	
VODOVOD - hladna voda	odpadna	
VODOVOD - topla voda		
TELEKOMUNIKACIJE		
ELEKTRIKA	visoka napetost	
	nizka napetost	
STROJNE INŠTALACIJE		

LEGENDA

- vidni brušen armiran beton
- podložni beton / estrih
- vidna opeka
- teraco
- cementna plošča
- les - smreka, barva 67
- les - smreka, barva 63
- nasluf
- zemlja
- toplotna izolacija

Notranjost / gema zgoraj

OPOMBA: VSE DIMENZIJE JE POTREBNO PREVERITI NA OBJEKTU NA POZICIJO MONTAŽE IZVAJALEC OPREME OZ. STAVBNIH ELEMENTOV MORA PRED VGRADNJO PREDSTAVITI VZOREC ELEMENTA IN PRIDOBITI PISNO POTRDILO PROJEKTANTA O USTREZNOSTI.

Alkvar arhitekt Valentin Slaček s.p.
Priljubljena ulica 30
1000 Ljubljana
gsm: 386 0141 867 591
e-mail: valentin.slacko@gmail.com

Investitor: **GRÉNA SMARTNO PNI LITJA**
Tomaževa ulica 2, 1272 Šmartno pri Ljubi
Dizajn: **NOVOGRADNJA MLRSKE VEZICE V VELIKI STANGI**
Vrsta dokumentacije: **PZI**
Nabot: ČAJNA KUHINJA - TLOŠIS, PREREZ, POGLIED IN DETALJI

Odg. vodja projekta: Valentin Slaček, mag. inž. arh., ZAPS 1759 A
Odgovorni projektant: Valentin Slaček, mag. inž. arh., ZAPS 1759 A
Sodelavci: dr. prof. Ziva Odu, univ. dipl. inž. arh.

Številka račta arhitekture: 2017/073 ARH
Datum: november 2018

Merklo: St. Rous
1:20
11-01

KUHINJSKI BLOK

PULT

Material: iveral

Barva: temno siva/antracit

Delovna višina: 91 cm

Dimenzije: 60 x 200 cm, debelina cca 38 mm

V pultu sta izreza za inox korito ter električno ploščo z dvema grelnikoma.

Dolžina kotnih letev: 200 cm + 60 cm + 60 cm

Barva kotnih letev ista ali podobna kot pult.

3x KORPUS BELE BARVE

Material: iverka, oplašena z belim melaminom

Dimenzije: 60 x 60 cm

Višina: cca 72 cm

Korpusi so postavljeni na nožicah.

- KORPUS 1: 3 predali (pribor, posoda) ter električni kuhalnik z dvema ploščama
- KORPUS 2: omarica z enokrilnimi vrati (električni grelnik vode, smetnjak, osnovna čistila, sifon umivalnika) ter inox umivalnik z odcejalnikom vode ter armaturo npr. Herz Unitas Fresh f21
- KORPUS 3: omarica z enokrilnimi vrati ter vgradnim hladilnikom

FRONTE

Material: iveral

Barva: bela

Odpiranje vrat: desno

1x IZVLEČNA OMARICA

Material: iverka, oplašena z belim melaminom

Dimenzije: 20 x 60 cm

Višina: cca 72 cm

KUHINJSKO KORITO

npr. Alveus Zoom 10 1098940 + SIFON 1011645 ali podobno

ARMATURA

npr. Herz Unitas Fresh f21 ali podobno

KUHALNA PLOŠČA

Električna kuhalna plošča z dvema kuhališčema

npr. GORENJE EM 300 E 113441 ali podobno

STENSKA KERAMIKA

svetlo siva, 60x60 cm

npr. Ragno Sound Off White

neto: 1,92 m²

bruto: 2,16 m²

STROPNA LUČ, 2x, v PZI osvetlitve



POZOR!

Pred dobavo in montažo kuhinjskega bloka je obvezno preveriti dimenzije kuhnje. V kolikor je širina pulta manjša kot 200 cm oziroma bi okenski okvir oviral odpiranje predala:

- bodisi se izvlečna omarica na desni strani izdela po meri primerne širine (iz širine 20 cm do cca 18 cm)
- bodisi se srednji korpus (s kuhinjskim koritom) širine 60 cm zamenja z ožjim širine 50 cm; v tem primeru se vse odvečni prostor na obeh straneh zapre s slepim panelom



OPOMBA: VSE DIMENZIJE JE POTREBNO PREVERITI NA OBJEKTU NA POZICIJI MONTAŽE! IZVAJALEC OPREME OZ. STAVBNIH ELEMENTOV MORA PRED VGRADNJO PREDSTAVITI VZOREC ELEMENTA IN PRIDOBITI PISNO POTRDIITEV PROJEKTANTA O USTREZNOSTI.

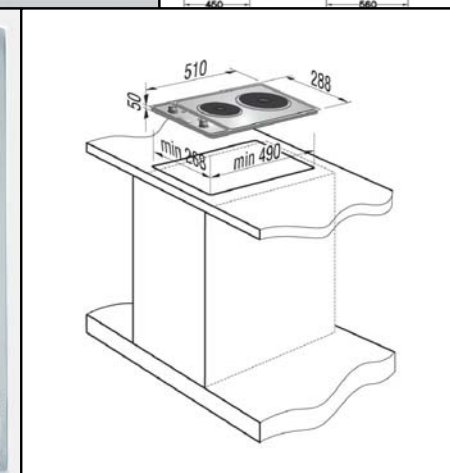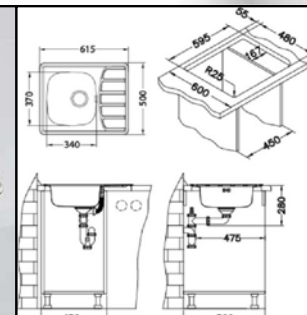

Akvarel arhitekti Valentin Slaček s.p.

Prijateljeva ulica 30

1000 Ljubljana

gsm: 386 (0)41 667 591

e-mail: valentin.slacek@gmail.com

Investitor:	OBČINA ŠMARTNO PRI LITJI		
	Tomazinova ulica 2, 1275 Šmartno pri Litiji		
Objekt:	NOVOGRADNJA MRLIŠKE VEŽICE V VELIKI ŠTANGI		
Vrsta dokumentacije:	PZI		
Načrt:	ČAJNA KUHINJA - NOTRANJA OPREMA K1 - KUHINJSKI BLOK		
Odg. vodja projekta:	Valentin Slaček, mag. inž. arh., ZAPS 1759 A		
Odgovorni projektant:	Valentin Slaček, mag. inž. arh., ZAPS 1759 A		
Sodelavci:	dr. prof. Živa Deu, univ. dipl. inž. arh.		
Številka načrta arhitekture:	2017/073 ARH	Merilo:	1:20
Datum:	november 2018	Št. lista:	11-02

ZLOŽLJIVA MIZA IN STOLA

Zložljiva čajna miza ter dva stola sta inventar kuinje. Po potrebi se ju uporabi ker koli na območju mrliške vežice. Nista mišljena za mokro vreme!

PRVA VARIANTA

MIZA "REX COFFE TABLE"
barva "natural"

STOL "REX LOUNGE", 2x
barva "natural"



DRUGA VARIANTA

MIZA "IKEA TÄRNÖ"

STOL "IKEA TERJE", 2x



Akvarel arhitekti Valentin Slaček s.p.
Prijeteljeva ulica 30
1000 Ljubljana
gsm: 386 (0)41 667 591
e-mail: valentin.slacek@gmail.com

Investitor:	OBČINA ŠMARTNO PRI LITJI
	Tomazinova ulica 2, 1275 Šmartno pri Litji
Objekt:	NOVOGRADNJA MRLIŠKE VEŽICE V VELIKI ŠTANGI
Vrsta dokumentacije:	PZI
Načrt:	ČAJNA KUHINJA - NOTRANJA OPREMA -
	ZLOŽLJIVA MIZA IN STOLA
Odg. vodja projekta:	Valentin Slaček, mag. inž. arh., ZAPS 1759 A
Odgovorni projektant:	Valentin Slaček, mag. inž. arh., ZAPS 1759 A
Sodelavci:	dr. prof. Živa Deu, univ. dipl. inž. arh.

OPOMBA: VSE DIMENZIJE JE POTREBNO PREVERITI NA OBJEKTU NA POZICIJI MONTAŽE! IZVAJALEC OPREME OZ. STAVBNIH ELEMENTOV MORA PRED VGRADNJO PREDSTAVITI VZOREC ELEMENTA IN PRIDOBITI PISNO POTRDIITEV PROJEKTANTA O USTREZNOSTI.


Številka načrta arhitekture: 2017/073 ARH	Merilo: 1:20
Datum: november 2018	Št. lista: 11-03

talna keramika	2 cm
električno talno greenje	0,5 cm
estrih	6 cm
PVC folija	0,1 cm
toplotna izolacija EPS	
v poslovalni dvorani	6 cm
v čajni kuhinji in wc-ju	10 cm
hidroizolacija	0,5 cm
AB plošča	15 cm

2	
bakrena kritina	
kosmati opaž	2 cm
distančnik	2 cm
sekundarna kritina - folija	0,1 cm
kosmati opaž	2 cm
toplotna izolacija, prečne letve	10 cm
parna zavora	0,1 cm
vidne deske - smreka barva 63	2,5 cm
vidni špirovce - smreka barva 6712/22	cm


alu konstrukcija	4 cm
2x cementna plošča	3 cm
cementna izravnalna masa	0,01 cm
bela notranja vodoodporna barva	0,01 cm

INŠTALACIJSKI VODI	
KANALIZACIJA	meteorna odpadna
VODOVOD – hladna voda	
VODOVOD – topla voda	
TELEKOMUNIKACIJE	
ELEKTRIKA	visoka napetost nizka napetost
STROJNE INŠTALACIJE	

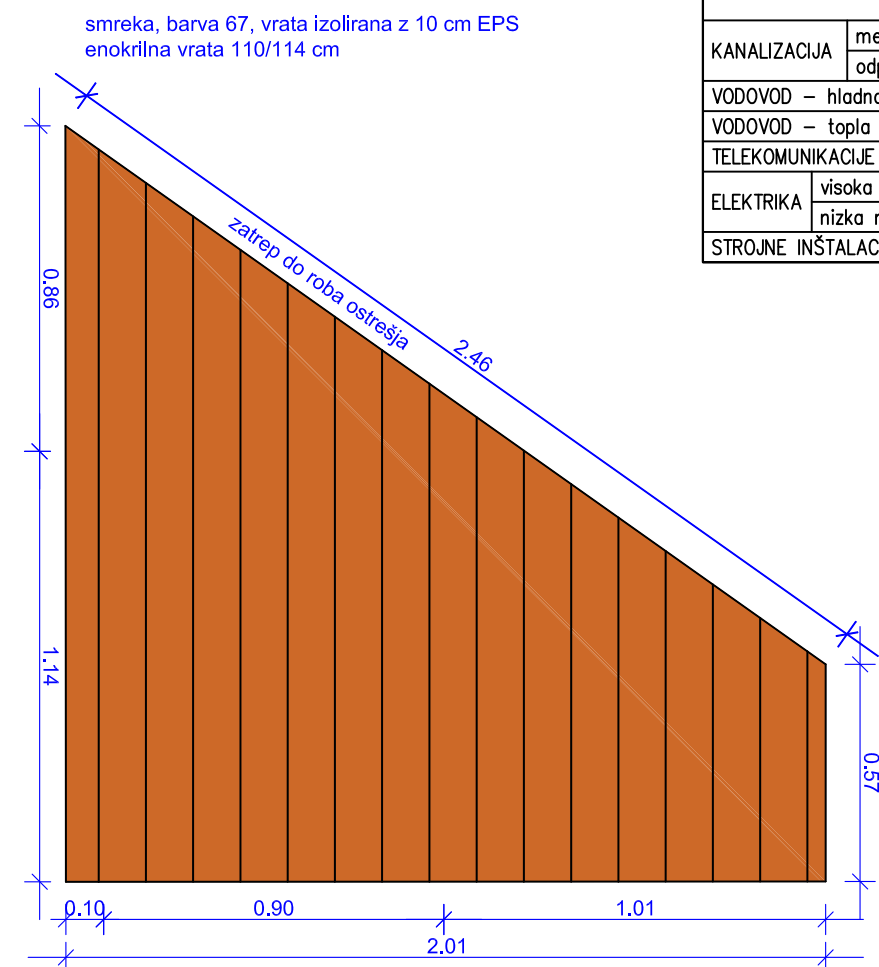


zunaj


DETAJL LESENEGA ZATREPA

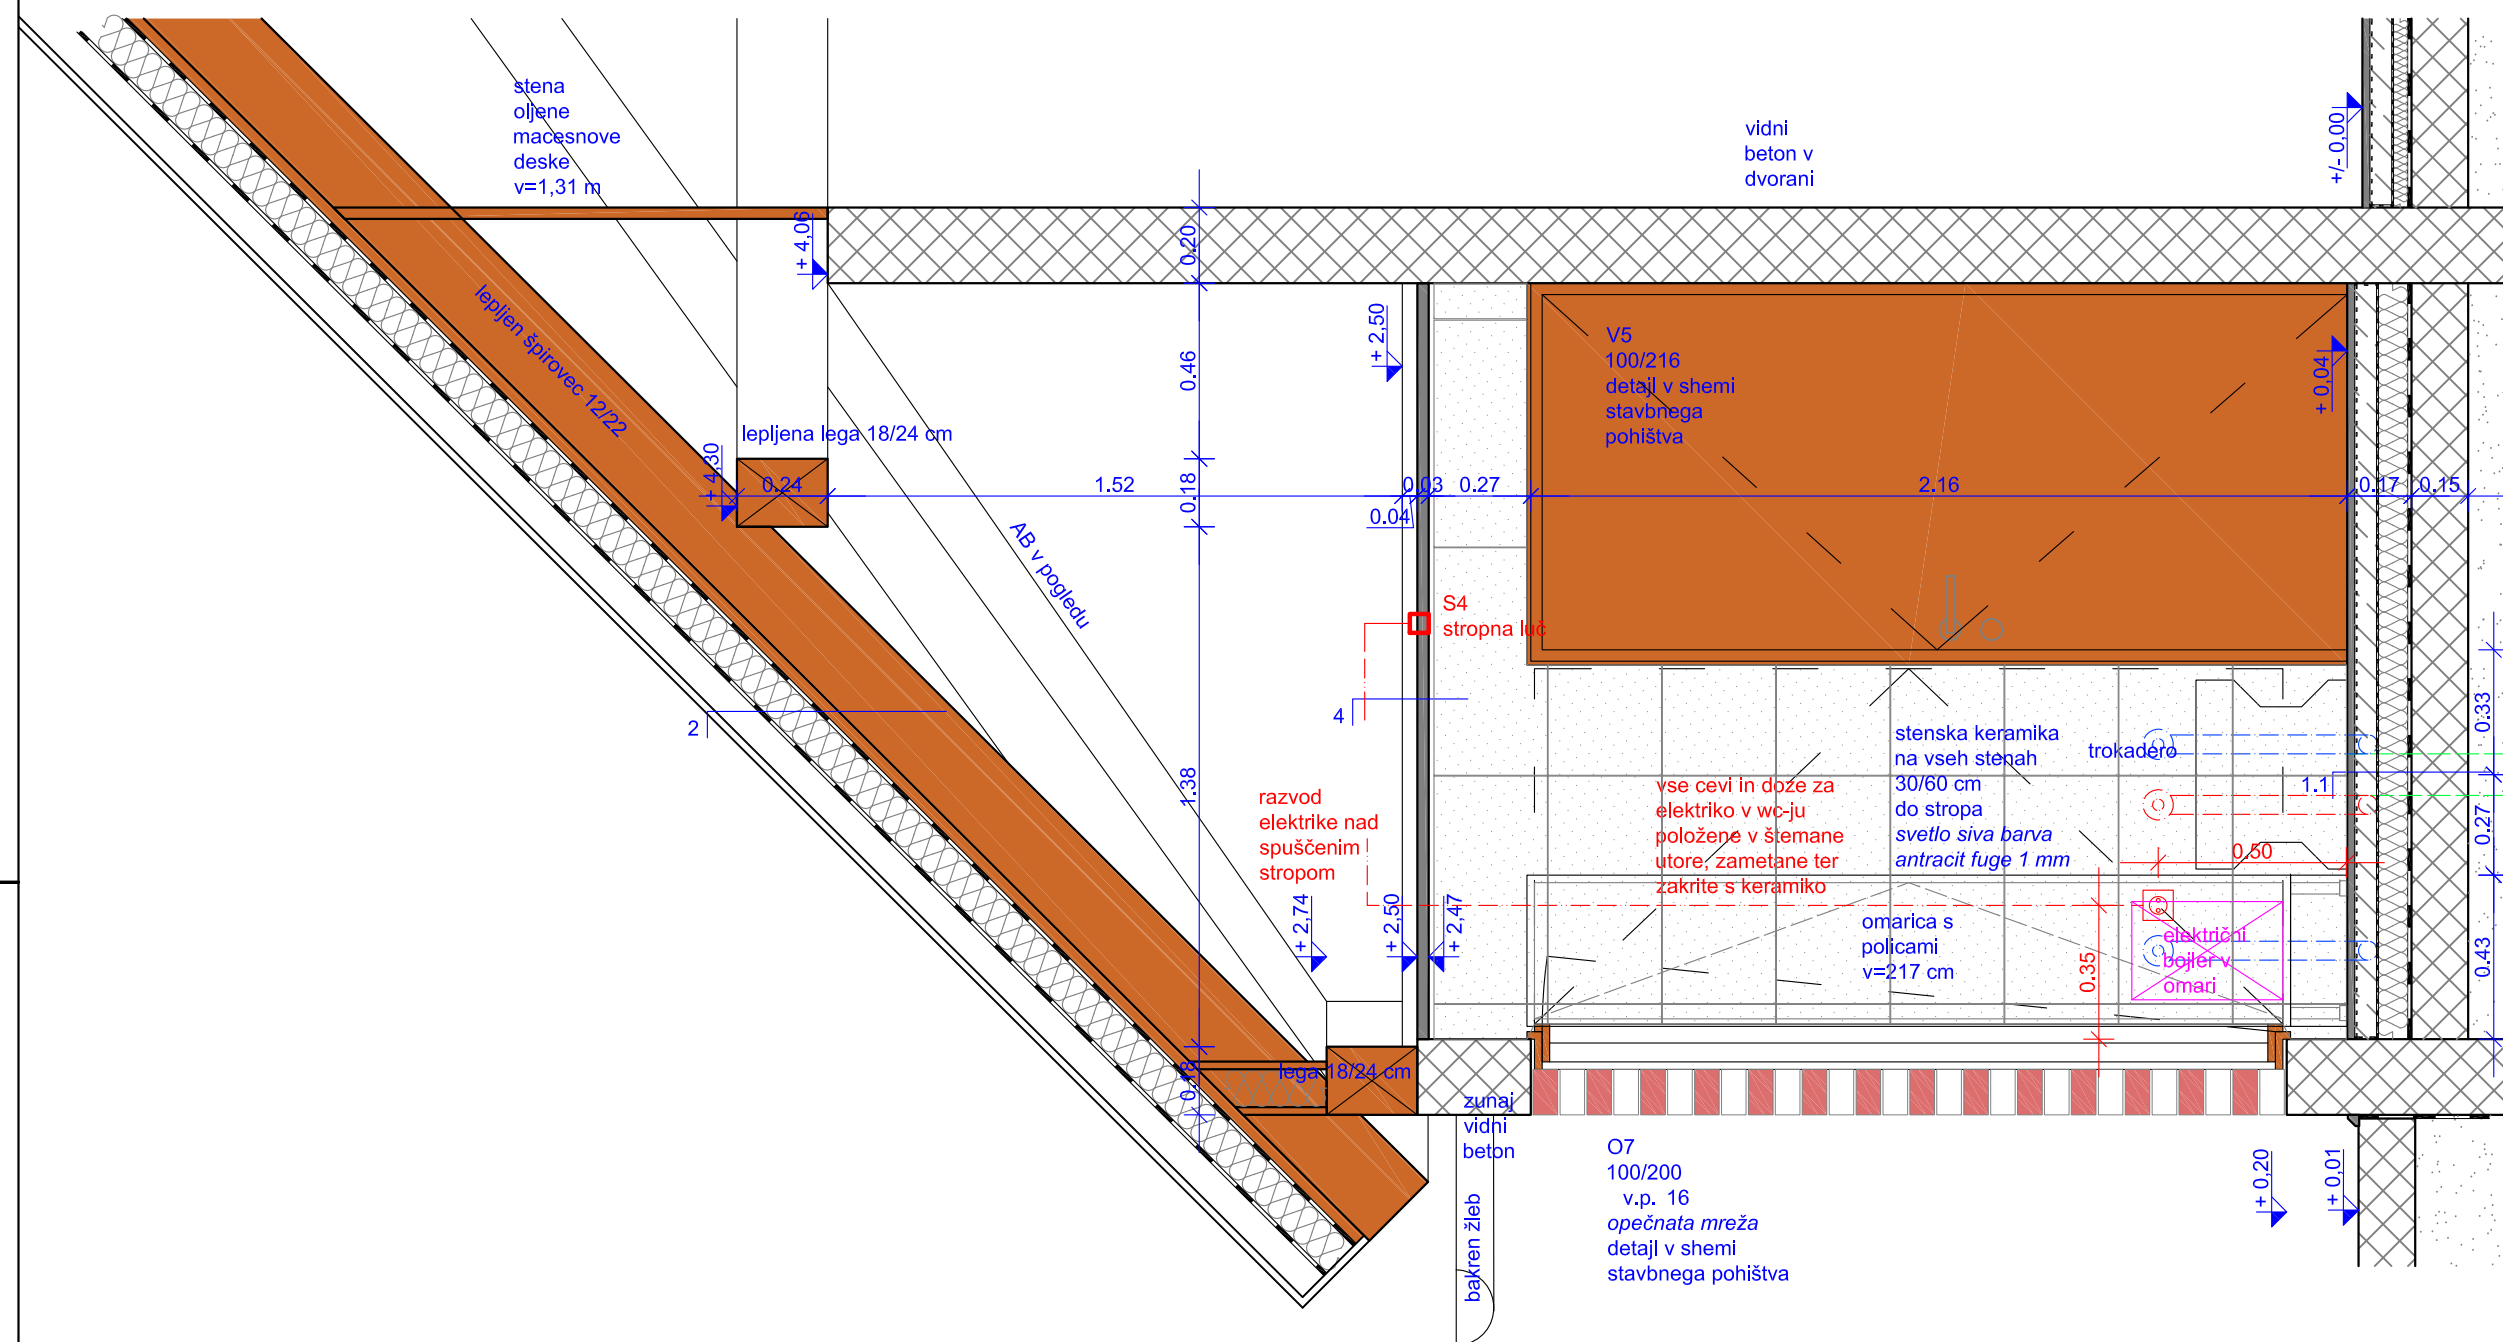


POGLED JZ STENE

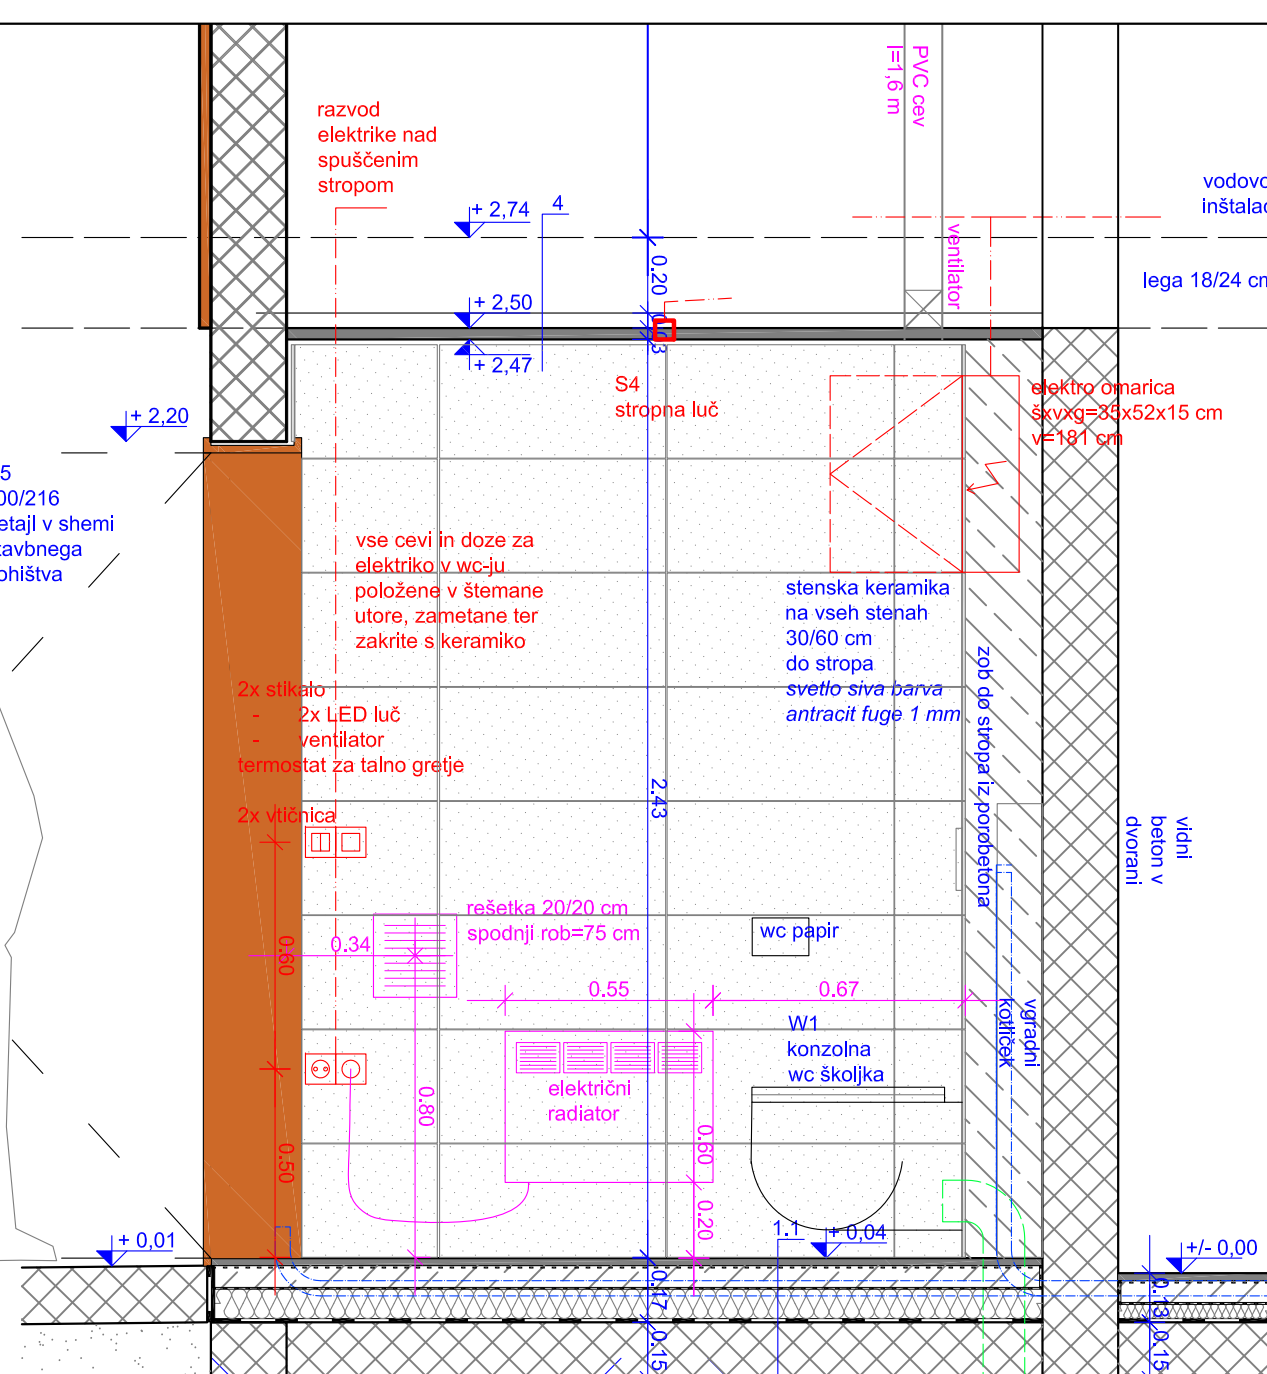


POGLED SZ STENE

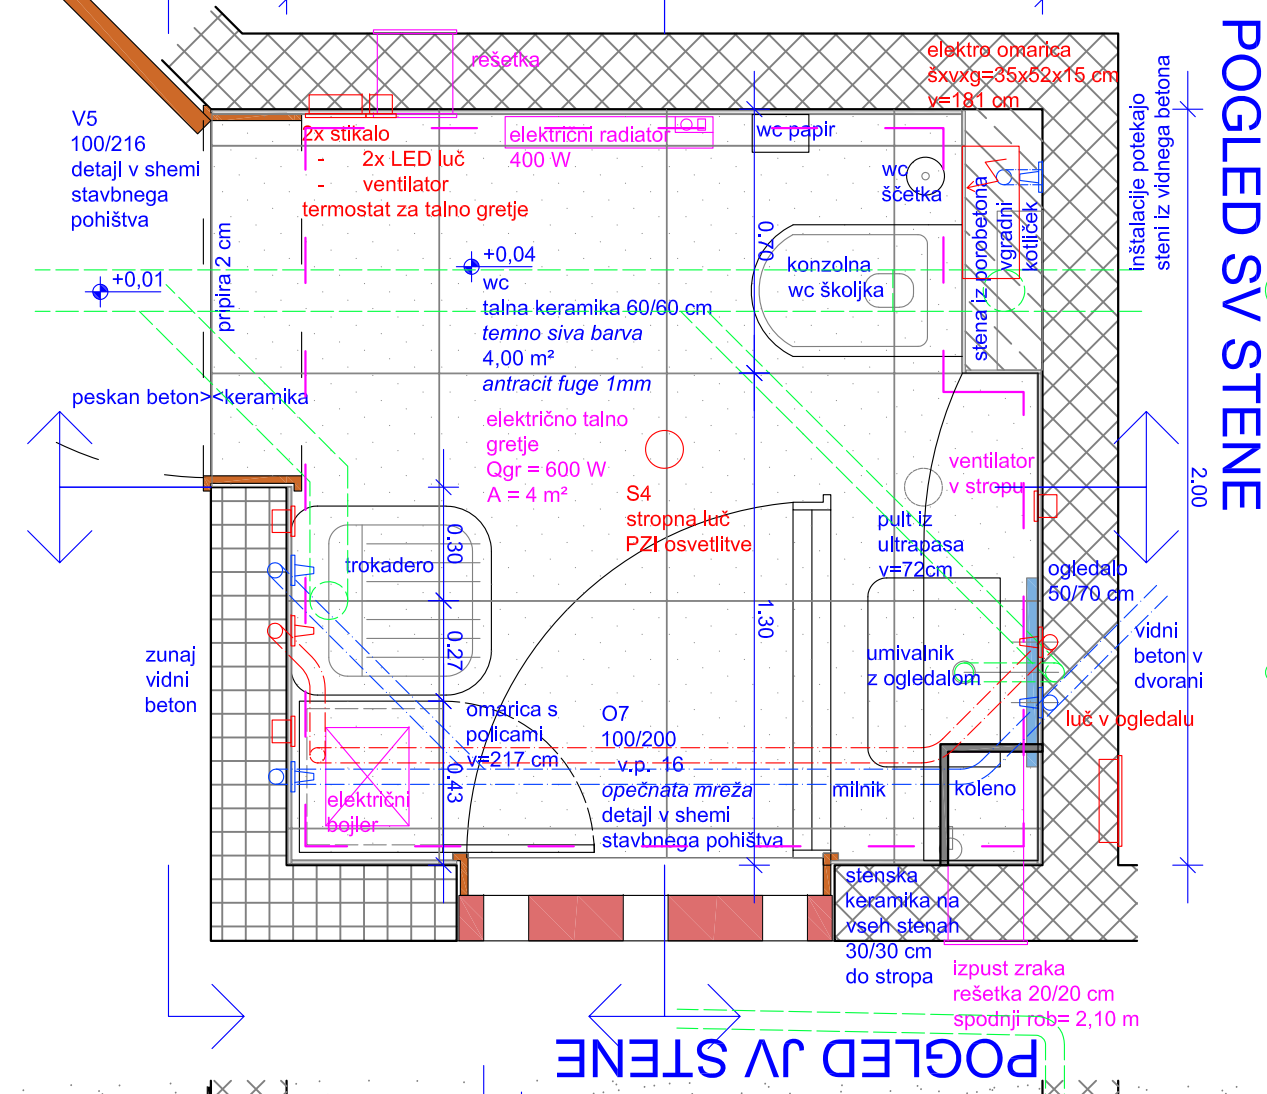

POGLED SV STENE

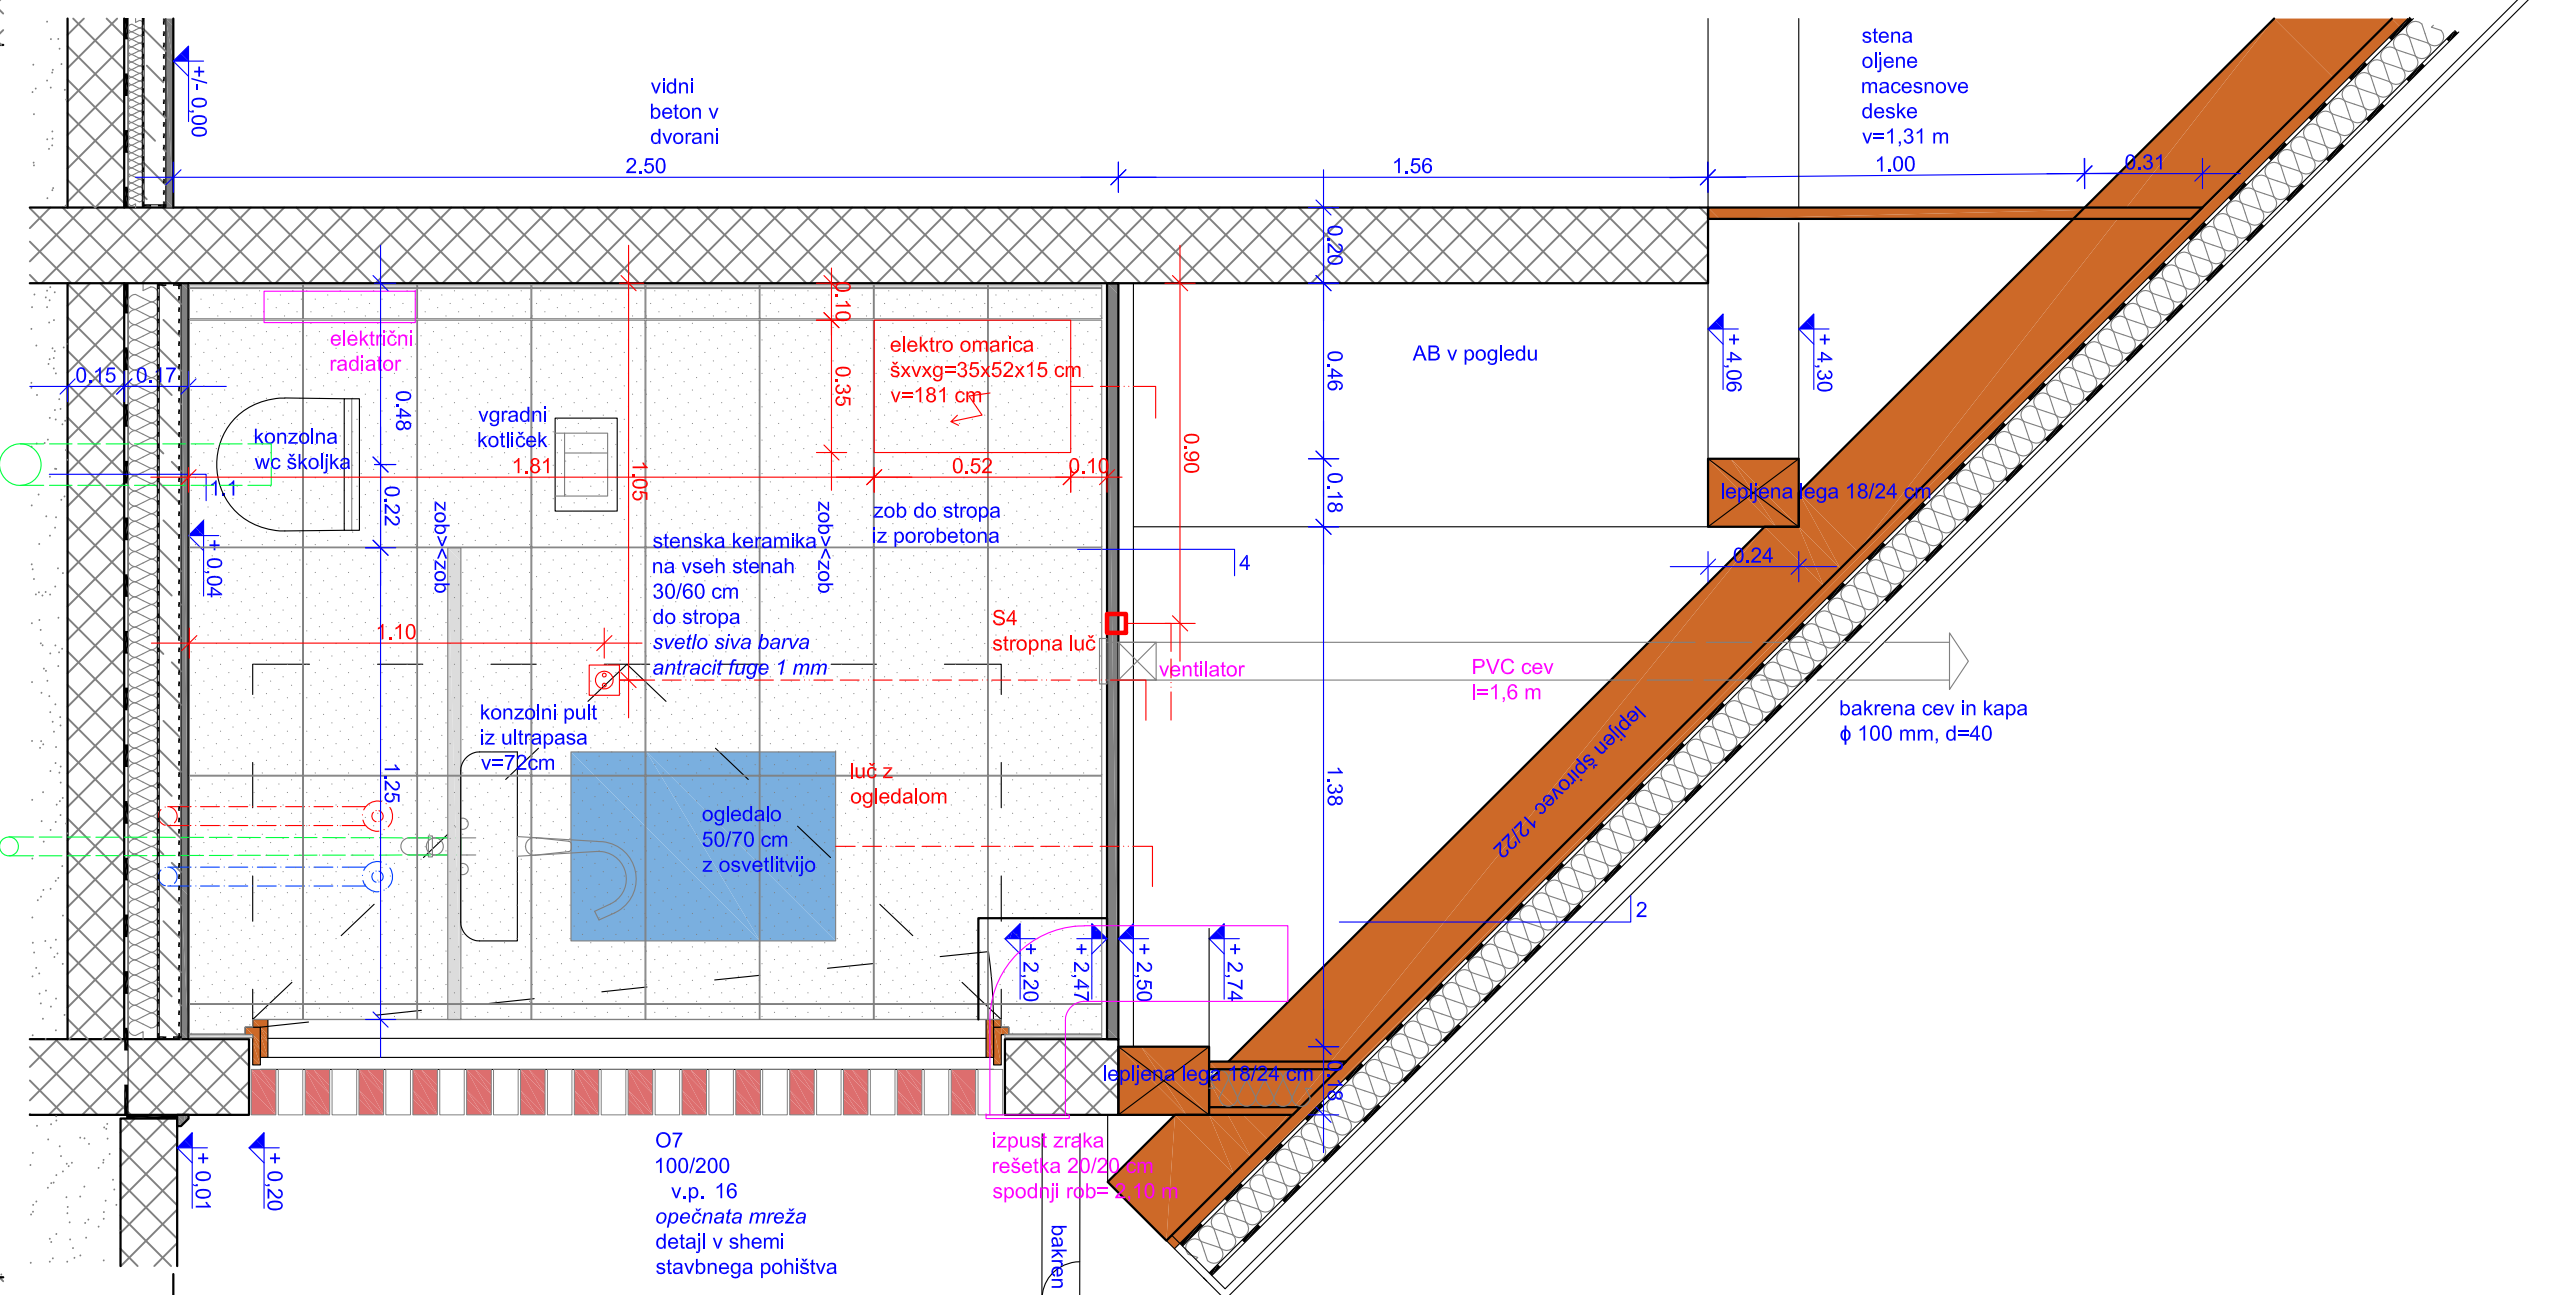


y pogledu

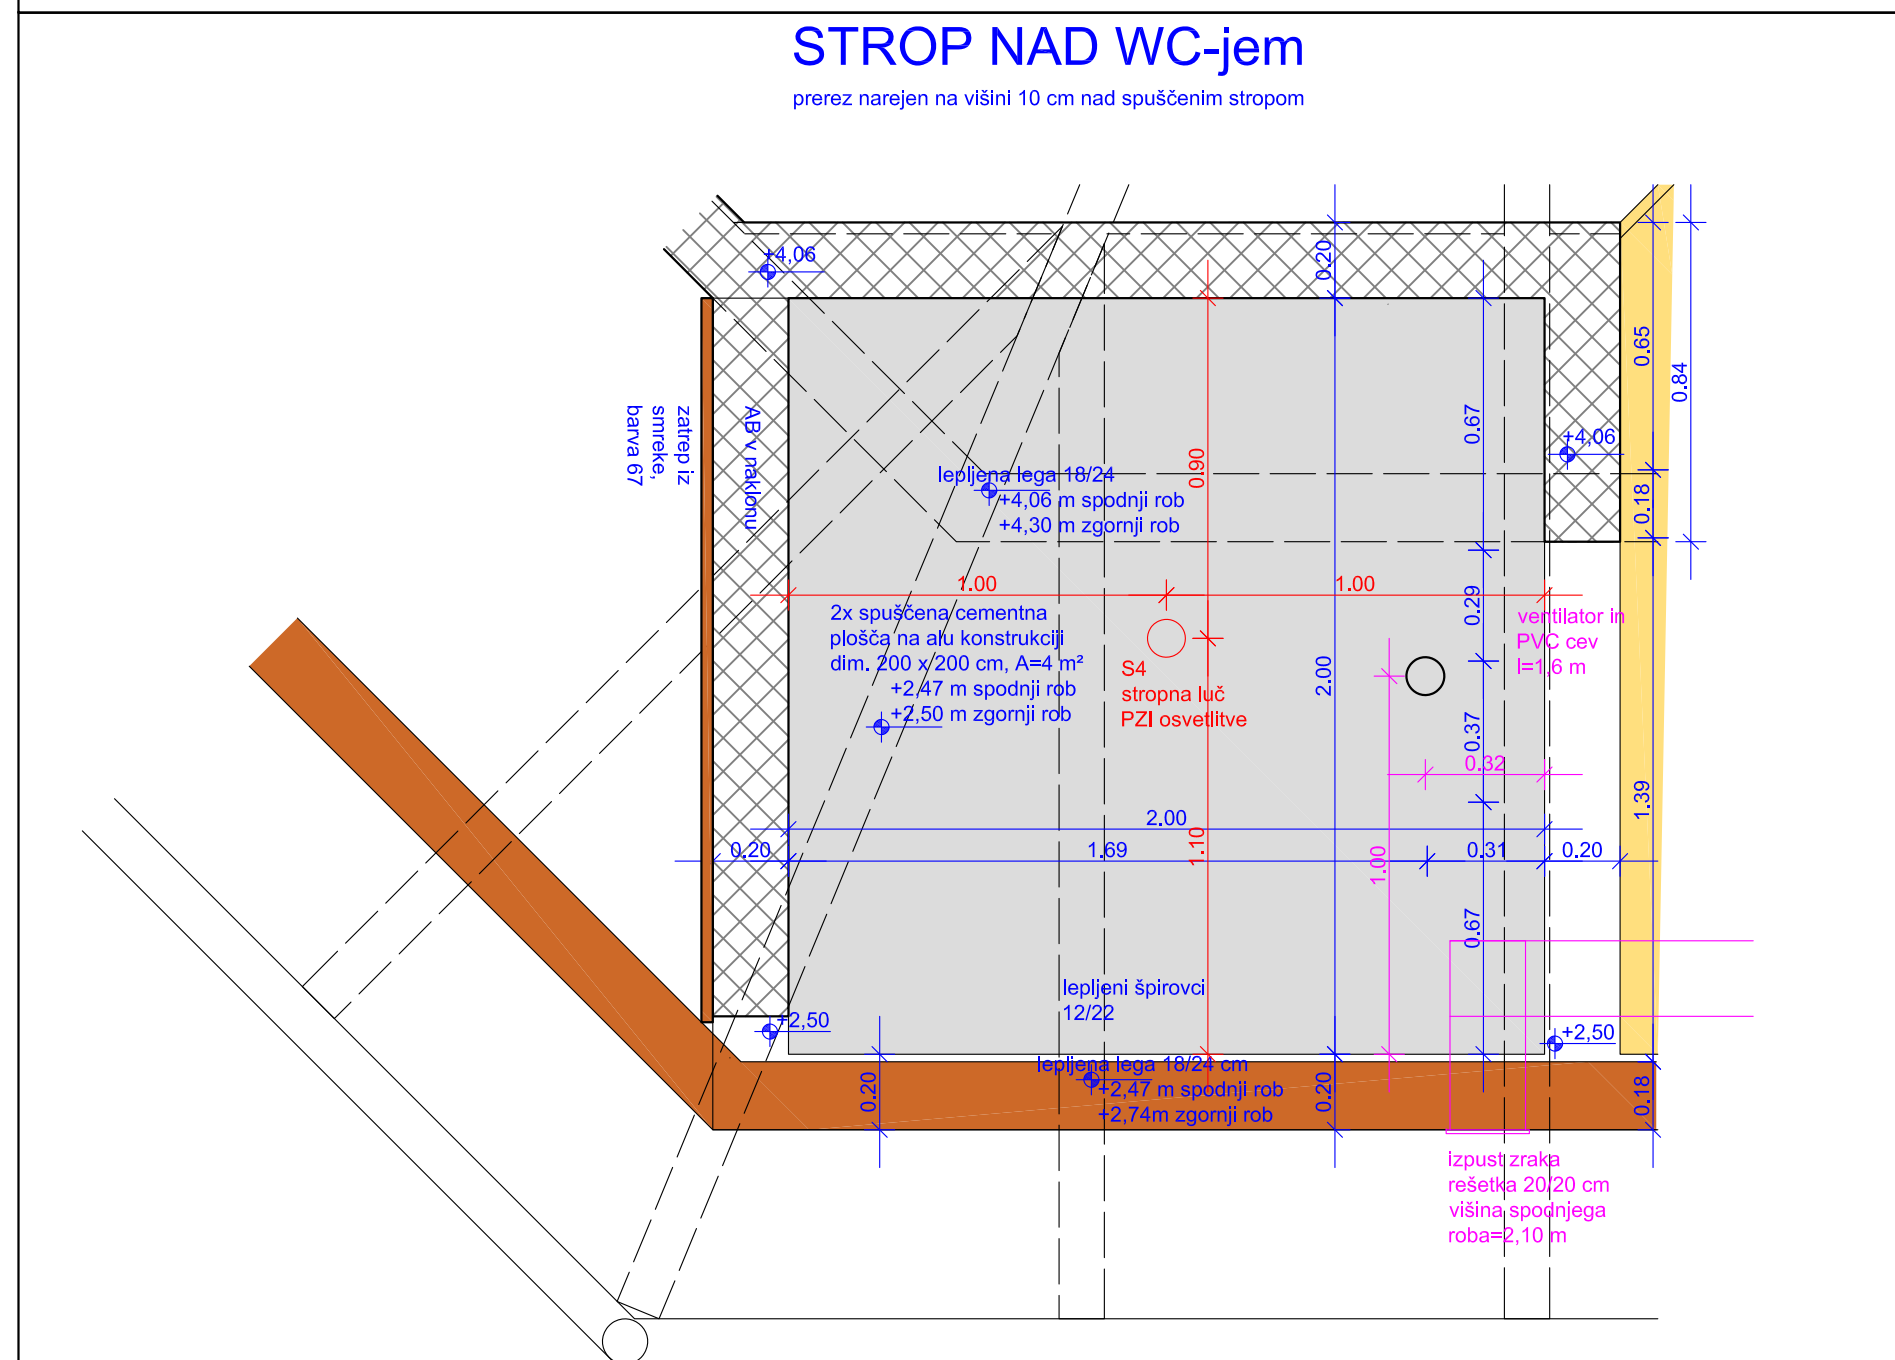


STROP NAD WC-jem

prerez narejen na višini 10 cm nad spuščnim stropom

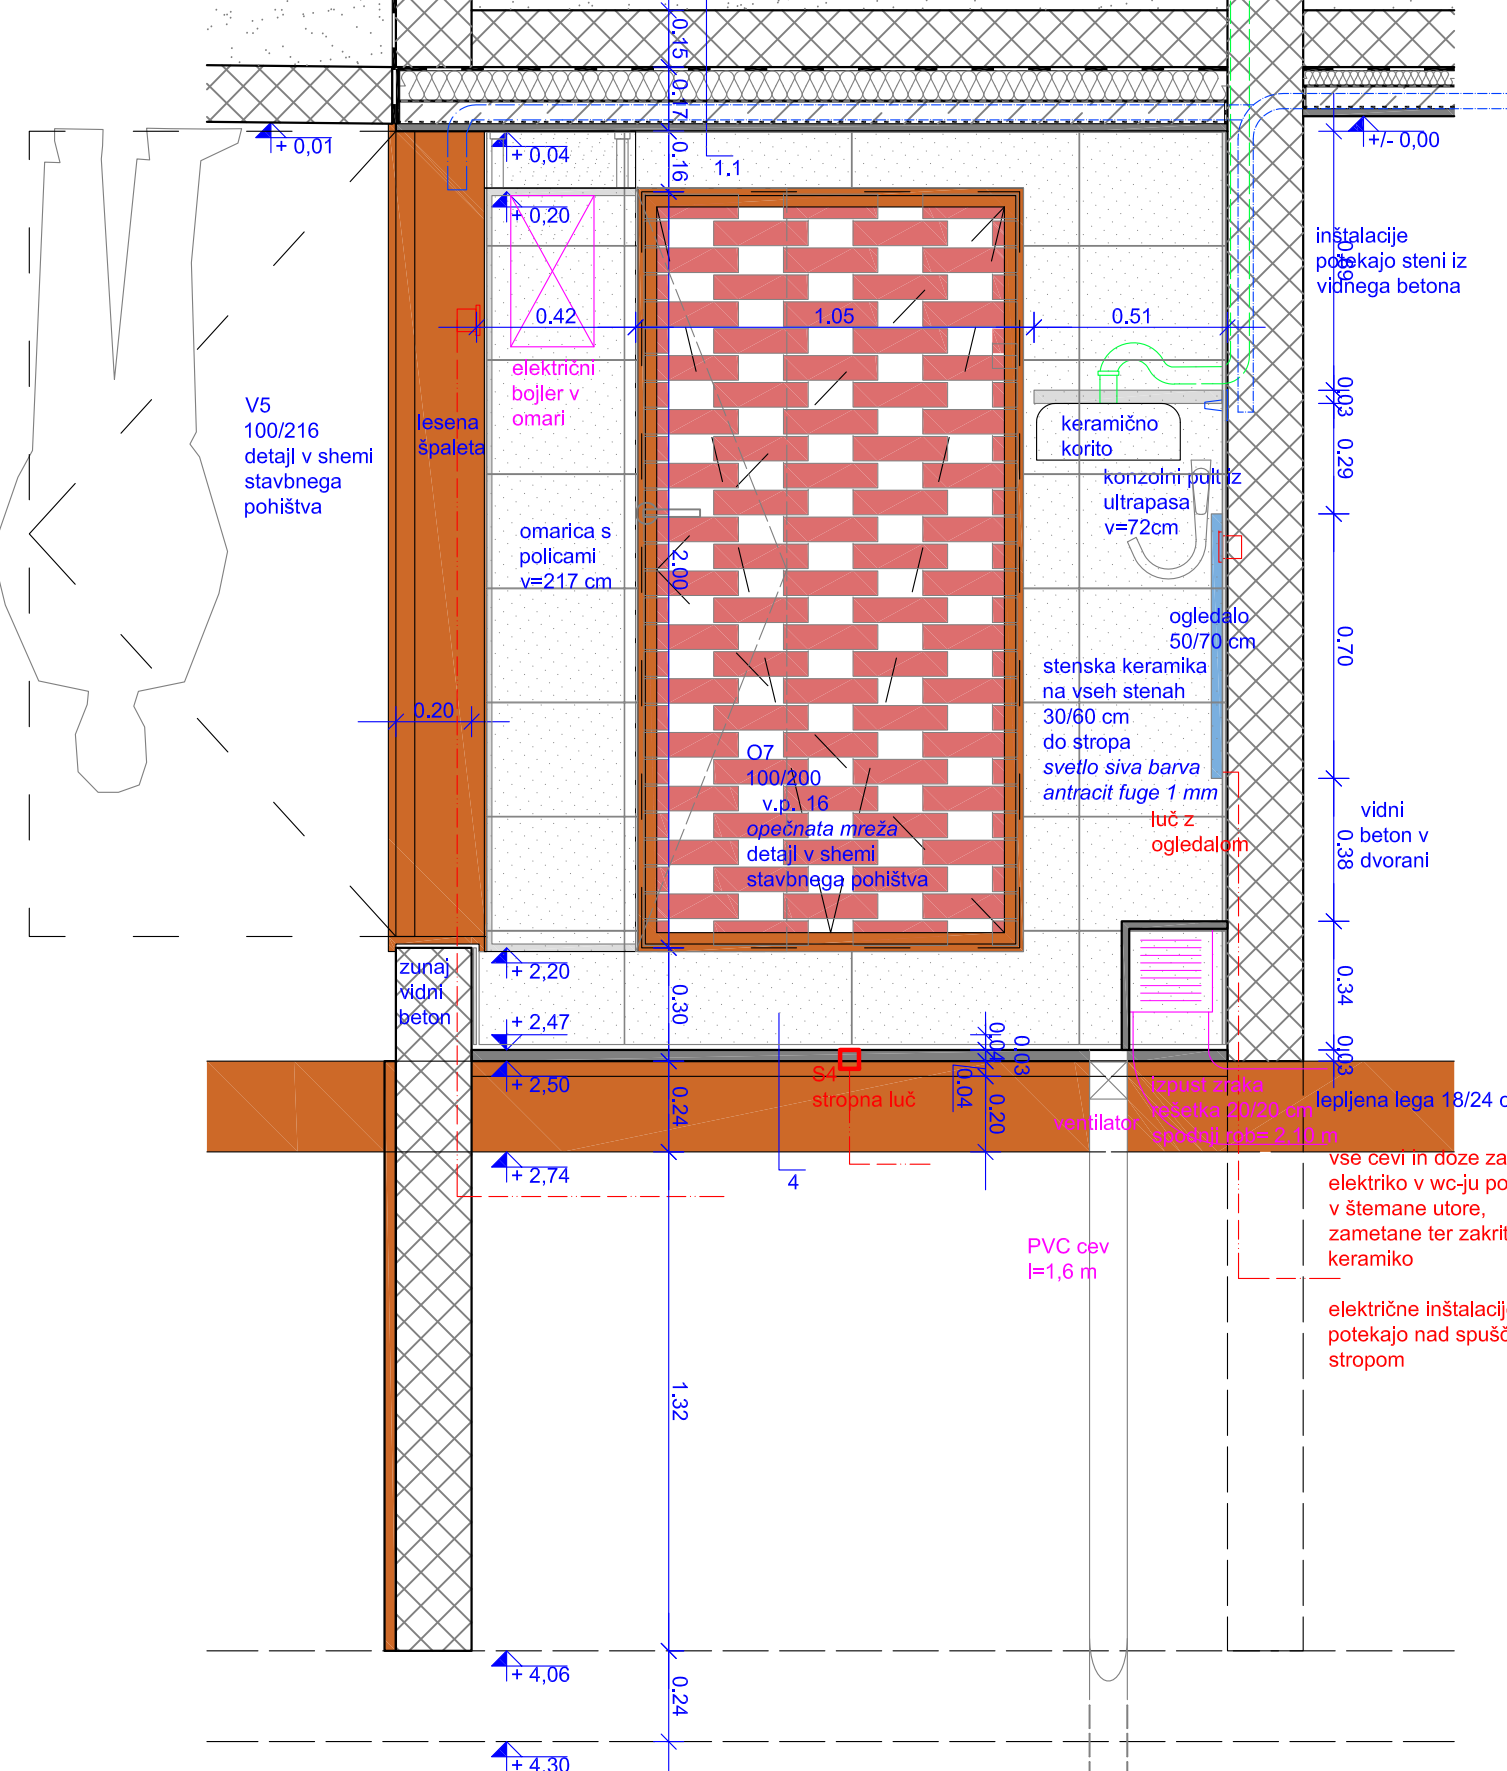

POGLEDE VHODA V WC

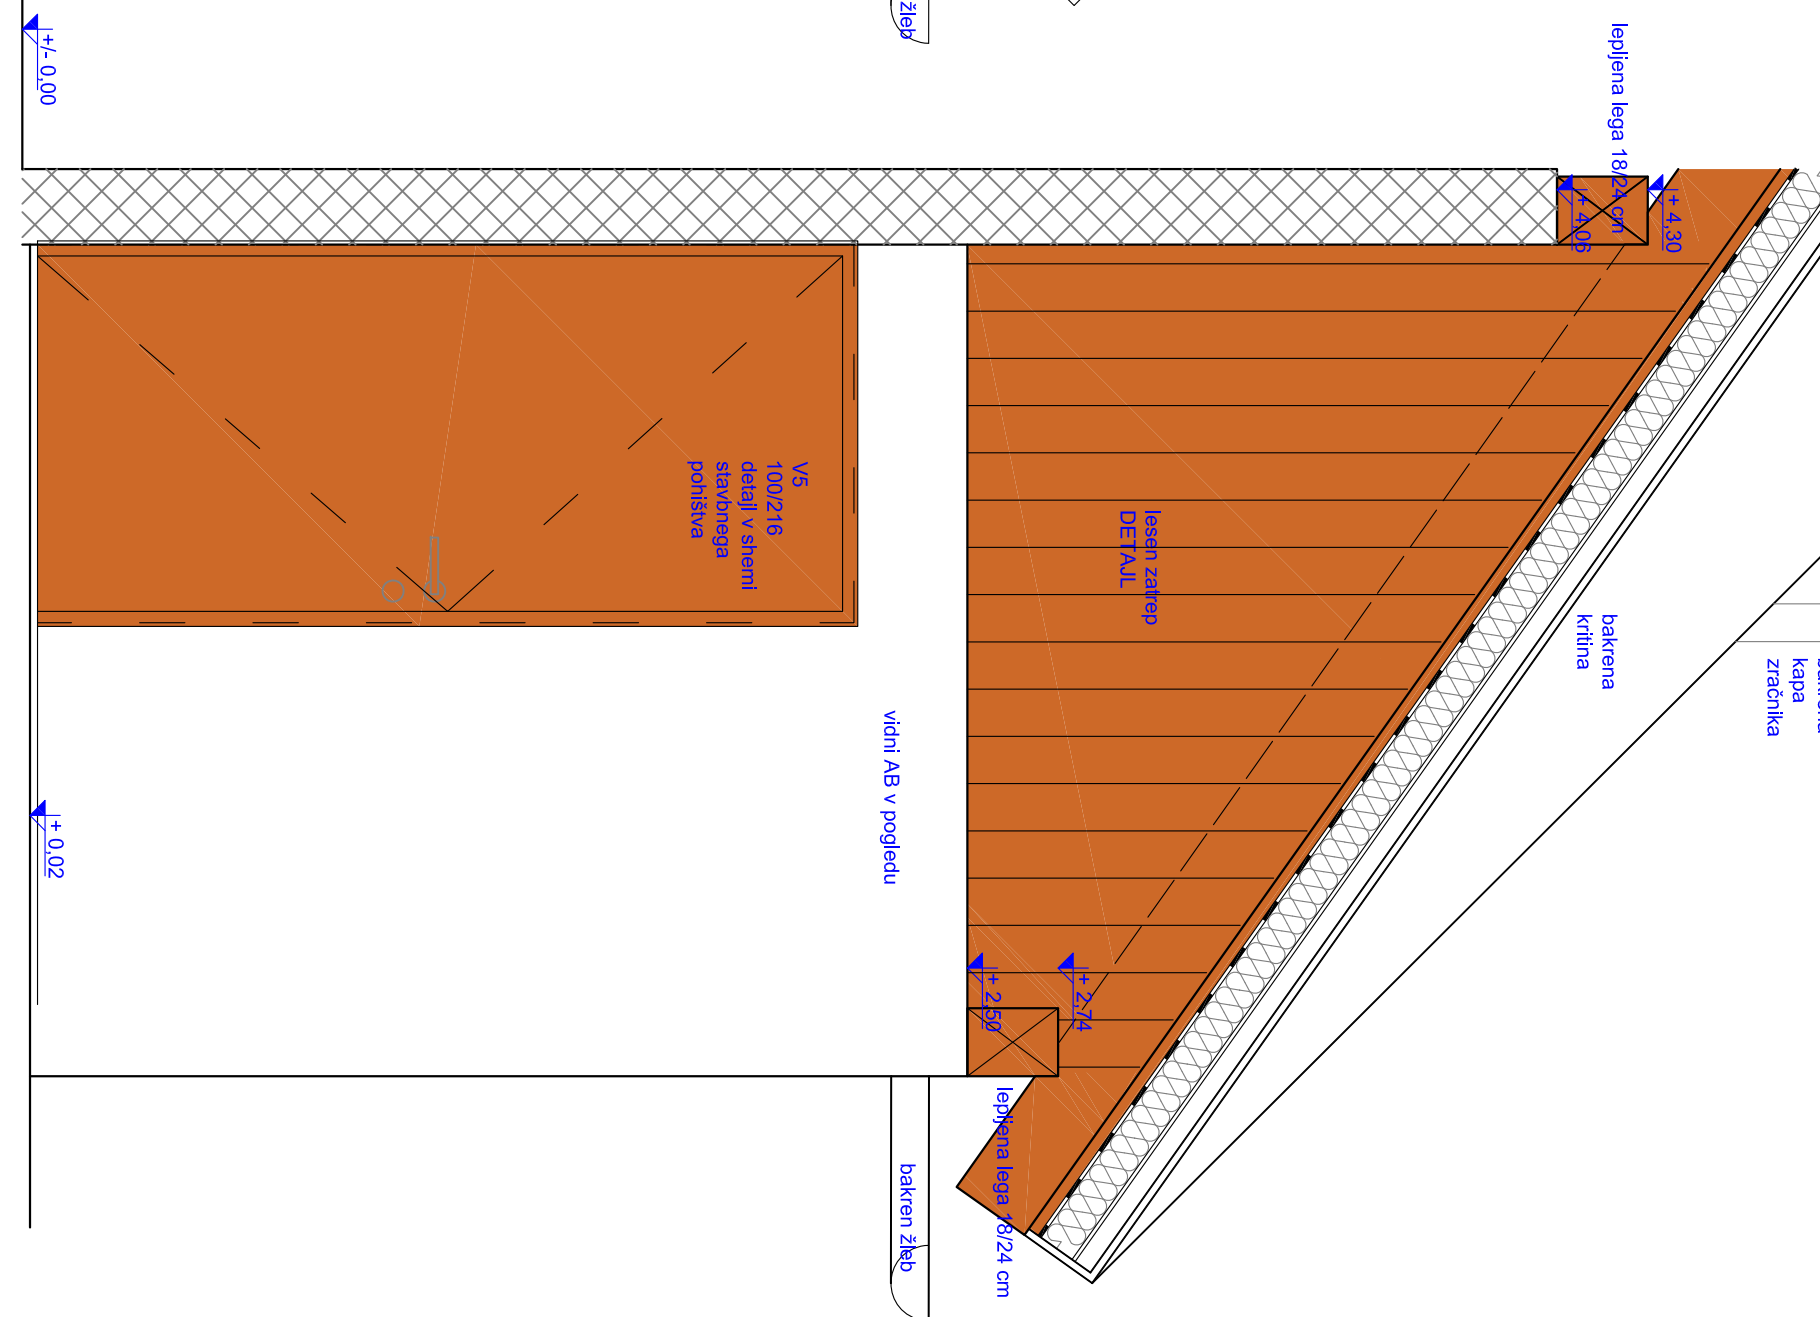

LEGENDA

- | | |
|--|----------------------------|
| | vidni brušen armiran beton |
| | podložni beton / estrih |
| | vidna opeka |
| | teraco |
| | cementna plošča |
| | les - smreka, barva 67 |
| | les - smreka, barva 63 |
| | nasutje |
| | zemlja |
| | toplotna izolacija |

OPOMBA: VSE DIMENZIJE JE POTREBNO PREVERITI NA OBJEKTU NA POZICIJI MONTAŽE! IZVAJALEC OPREME OZ STAVBNIH ELEMENTOV MORA PRED VGRADNJO PREDSTAVITI VZOREC ELEMENTA IN PRIDOBITI PISNO POTRDITEV PROJEKTANTA O USTREZNOSTI.

Akvarel arhitekti Valentin Sladek
Priateljstva ulica 30
1000 Ljubljana
gsm: 386 (0)41 667 591
e-mail: valentin.sladek@gmail.com

Investitor:	OBČINA ŠMARTNO PRI LITJI
	Tomaziniņa ulica 2, 1275 Šmartno pri Litji
Objekt:	NOVOGRADNJA MRLIŠKE VEŽICE V VELIKI ŠTANGI
Vrsta dokumentacije:	PZI
Načrt:	WC - TLORIS, PREREZI, POGLED IN DETAJLI

Odg. vodja projekta:	Valentin Slaček, mag. inž. arh., ZAPS 1759 A
Odgovorni projektant:	Valentin Slaček, mag. inž. arh., ZAPS 1759 A
Sodelavci:	dr. prof. Živa Deu, univ. dipl. inž. arh.

Številka načrta arhitekture: 2017/073 ARH	Merilo:	1:20
Datum: november 2018	Št. lista:	12-01

WC OPREMA

WC ŠKOLJKA

npr. Ceramica Dolomite Gemma
2 viseča wc školjka s
pripadajočim pokrovom ali
podobno

VGRADNJI KOTLIČEK

npr. Geberit podometni
splakovalnik, tipka Sigma 30 ali
podobno

UMIVALNIK

npr. Ceramica Dolomite Gemma
2 umivalnik 50 ali podobno

ARMATURA ZA UMIVALNIK

npr. Herz Unitas Fresh f10 ali
podobno

TROKADERO

Alice talni trokadero z rešetko ali
podobno

ARMATURA ZA TROKADERO

npr. Herz Unitas Harmony h21 ali
podobno

PULT

dimenzije: 129x30 cm z zavojem
ter odprtino za delno izrezan
umivalnik
material: kompaktna plošča exterior
npr. Fundermax 0935 Voyager

TALNA KERAMIKA

temno siva, 60x60 cm
npr. Ragno Sound Smoke
neto: 4 m²
bruto: 5,40 m²

STENSKA KERAMIKA

svetlo siva, 30x60 cm
npr. Ragno Sound Off White
neto: 15,80 m²
bruto: 18,26 m²

FUGE

debelina: 1 mm
barva: antracit

OGLEDALO

npr. Sensio Vermont LED
ogledalo 70x50 cm

STROPNA LUČ, v PZI osvetlitve

WC ŠČETKA, stenska, inox


DRŽALO WC PAPIRJA, dvojno

KOŠ ZA SMETI, inox, talni, 5l

DOZIRNIK MILA, stenski, inox, 0,5 l

DRŽALO ZA PAPIRNATE BRISAČKE

**OPOMBA: VSE DIMENZIJE JE POTREBNO PREVERITI NA
OBJEKTU NA POZICIJI MONTAŽE! IZVAJALEC OPREME OZ.
STAVBNIH ELEMENTOV MORA PRED VGRADNJO
PREDSTAVITI VZOREC ELEMENTA IN PRIDOBITI PISNO
POTRDIITEV PROJEKTANTA O USTREZNOSTI.**

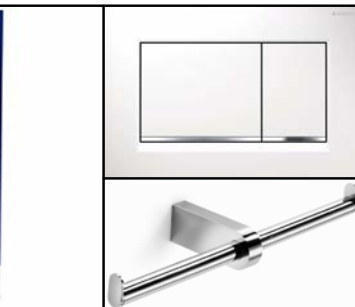

Akvarel arhitekti Valentin Slaček s.p.
Prijeteljeva ulica 30
1000 Ljubljana

gsm: 386 (0)41 667 591
e-mail: valentin.slackek@gmail.com

Investitor:	OBČINA ŠMARTNO PRI LITJI		
	Tomazinova ulica 2, 1275 Šmartno pri Litiji		
Objekt:	NOVOGRADNJA MRLIŠKE VEŽICE V VELIKI ŠTANGI		
Vrsta dokumentacije:	PZI		
Načrt:	WC - NOTRANJA OPREMA		
Odg. vodja projekta:	Valentin Slaček, mag. inž. arh., ZAPS 1759 A		
Odgovorni projektant:	Valentin Slaček, mag. inž. arh., ZAPS 1759 A		
Sodelavci:	dr. prof. Živa Deu, univ. dipl. inž. arh.		
Številka načrta arhitekture: 2017/073 ARH		Merilo:	1:20
Datum: november 2018		Št. lista:	12-02

OMARA

Omara v wc-ju

Dimenzije: 40x40 cm, celotna višina 217 cm (poravnana z višino vrat)

Material: iverka, opláščena z belim melaminom

Omara se zapira z enimi vrati po celotni višini, levo odpiranje.


V hrbtu omare je izrezana luknja za vodovodno in električno napeljavo.

Omara je postavljena na nožicah ter zaprta s coklom antracit barve.


V omari sta dve polici. Spodnja polica ima na desni strani izrez za metlo ter čistilec z držalom.

V omari je prostor za:

- električni bojler
- čistila (metla, čistilec z držalom, vedro z ožemalnikom, krpe za mokro/suho čiščenje, omelo, čistila, pripomočki za čiščenje oken)

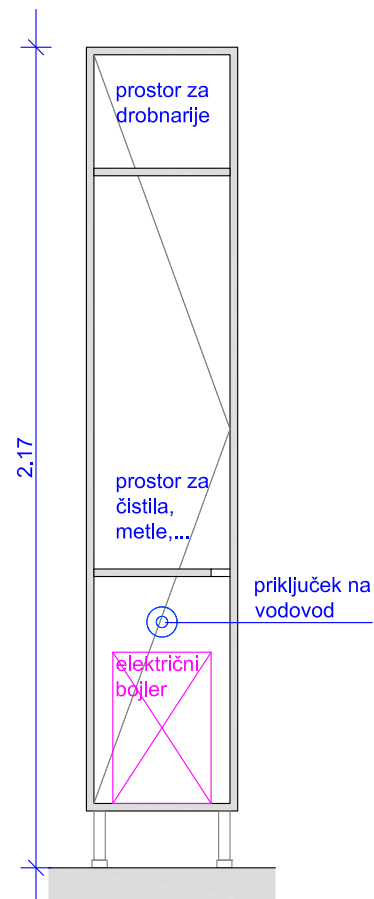

NARIS

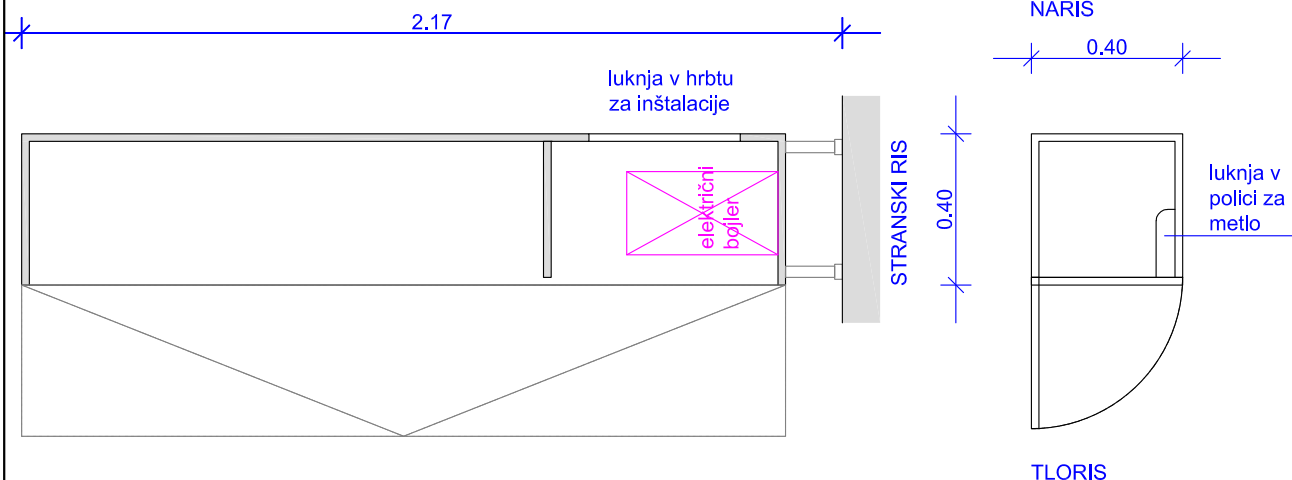

TLORIS

Akvarel arhitekti Valentin Slaček s.p.

Prijateljjeva ulica 30

1000 Ljubljana

gsm: 386 (0)41 667 591

e-mail: valentin.slackec@gmail.com

Investitor:	OBČINA ŠMARTNO PRI LITJI		
	Tomazinova ulica 2, 1275 Šmartno pri Litiji		
Objekt:	NOVOGRADNJA MRLIŠKE VEŽICE V VELIKI ŠTANGI		
Vrsta dokumentacije:	PZI		
Načrt:	WC - NOTRANJA OPREMA - OMARA V WC-ju		
Odg. vodja projekta:	Valentin Slaček, mag. inž. arh., ZAPS 1759 A		
Odgovorni projektant:	Valentin Slaček, mag. inž. arh., ZAPS 1759 A		
Sodelavci:	dr. prof. Živa Deu, univ. dipl. inž. arh.		
Številka načrta arhitekture: 2017/073 ARH		Merilo:	1:20
Datum: november 2018		Št. lista:	12-03

OPOMBA: VSE DIMENZIJE JE POTREBNO PREVERITI NA OBJEKTU NA POZICIJI MONTAŽE! IZVAJALEC OPREME OZ. STAVBNIH ELEMENTOV MORA PRED VGRADNJO PREDSTAVITI VZOREC ELEMENTA IN PRIDOBITI PISNO POTRDIITEV PROJEKTANTA O USTREZNOSTI.

BARVA OSTREŠJA

BELINKA Exterior vodni lazurni premaz

63 - pšenično klasje (lege, špirovci, vertikalne deske nad prostorom za pokojnika)

67 - orientalsko oranžna (deske ostrešja, spušen strop nad prostorom za pokojnika)

65 - jesensko listje (rezerva)

66 - zlato jabolko (rezerva)



https://www.belinka.com/sl/fizdelki/exterior/#




RISBE STROPA
SO NAREJENE V
POGLEDU!!!

SESTAVA STREHE

- 2 bakrena kritina
- kosmati opaž 2 cm
- distančnik 2 cm
- sekundarna kritina - folija 0,1 cm
- kosmati opaž 2 cm
- toplotna izolacija, prečne letve 10 cm
- parna zapora 0,1 cm
- vidne deske - smreka barva 63 2,5 cm
- vidni špirovec - smreka barva 6712/22 cm

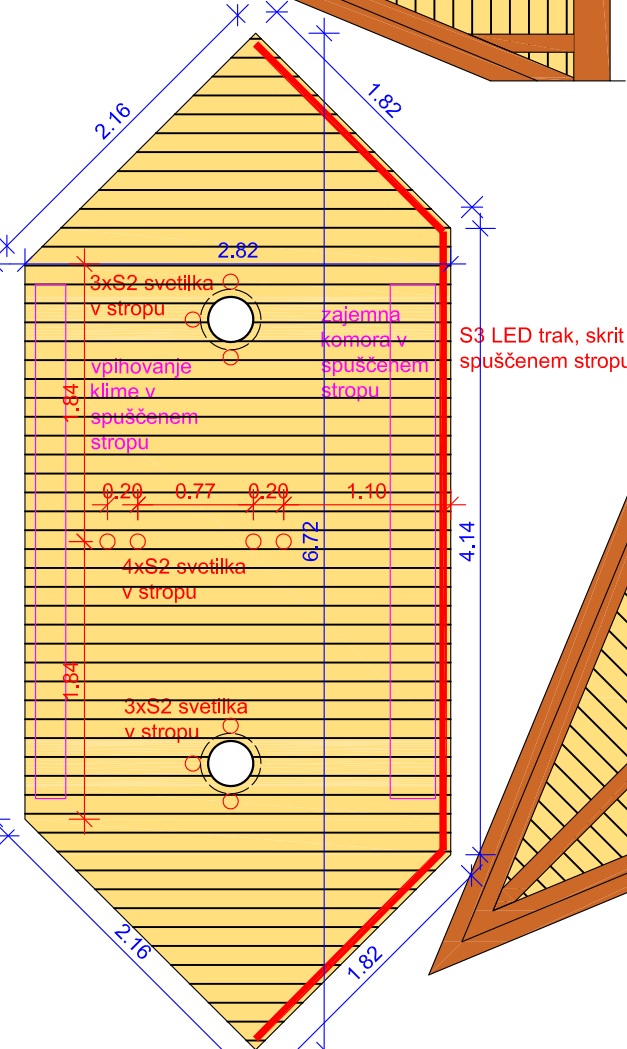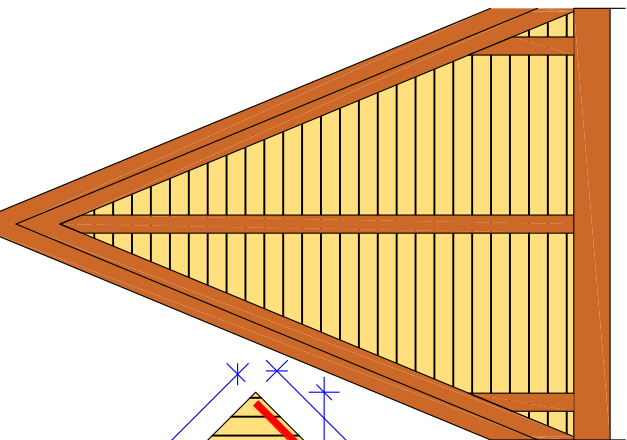

DETALJ LESENEGA SPUŠČENEGA
STROPA V DVORANI

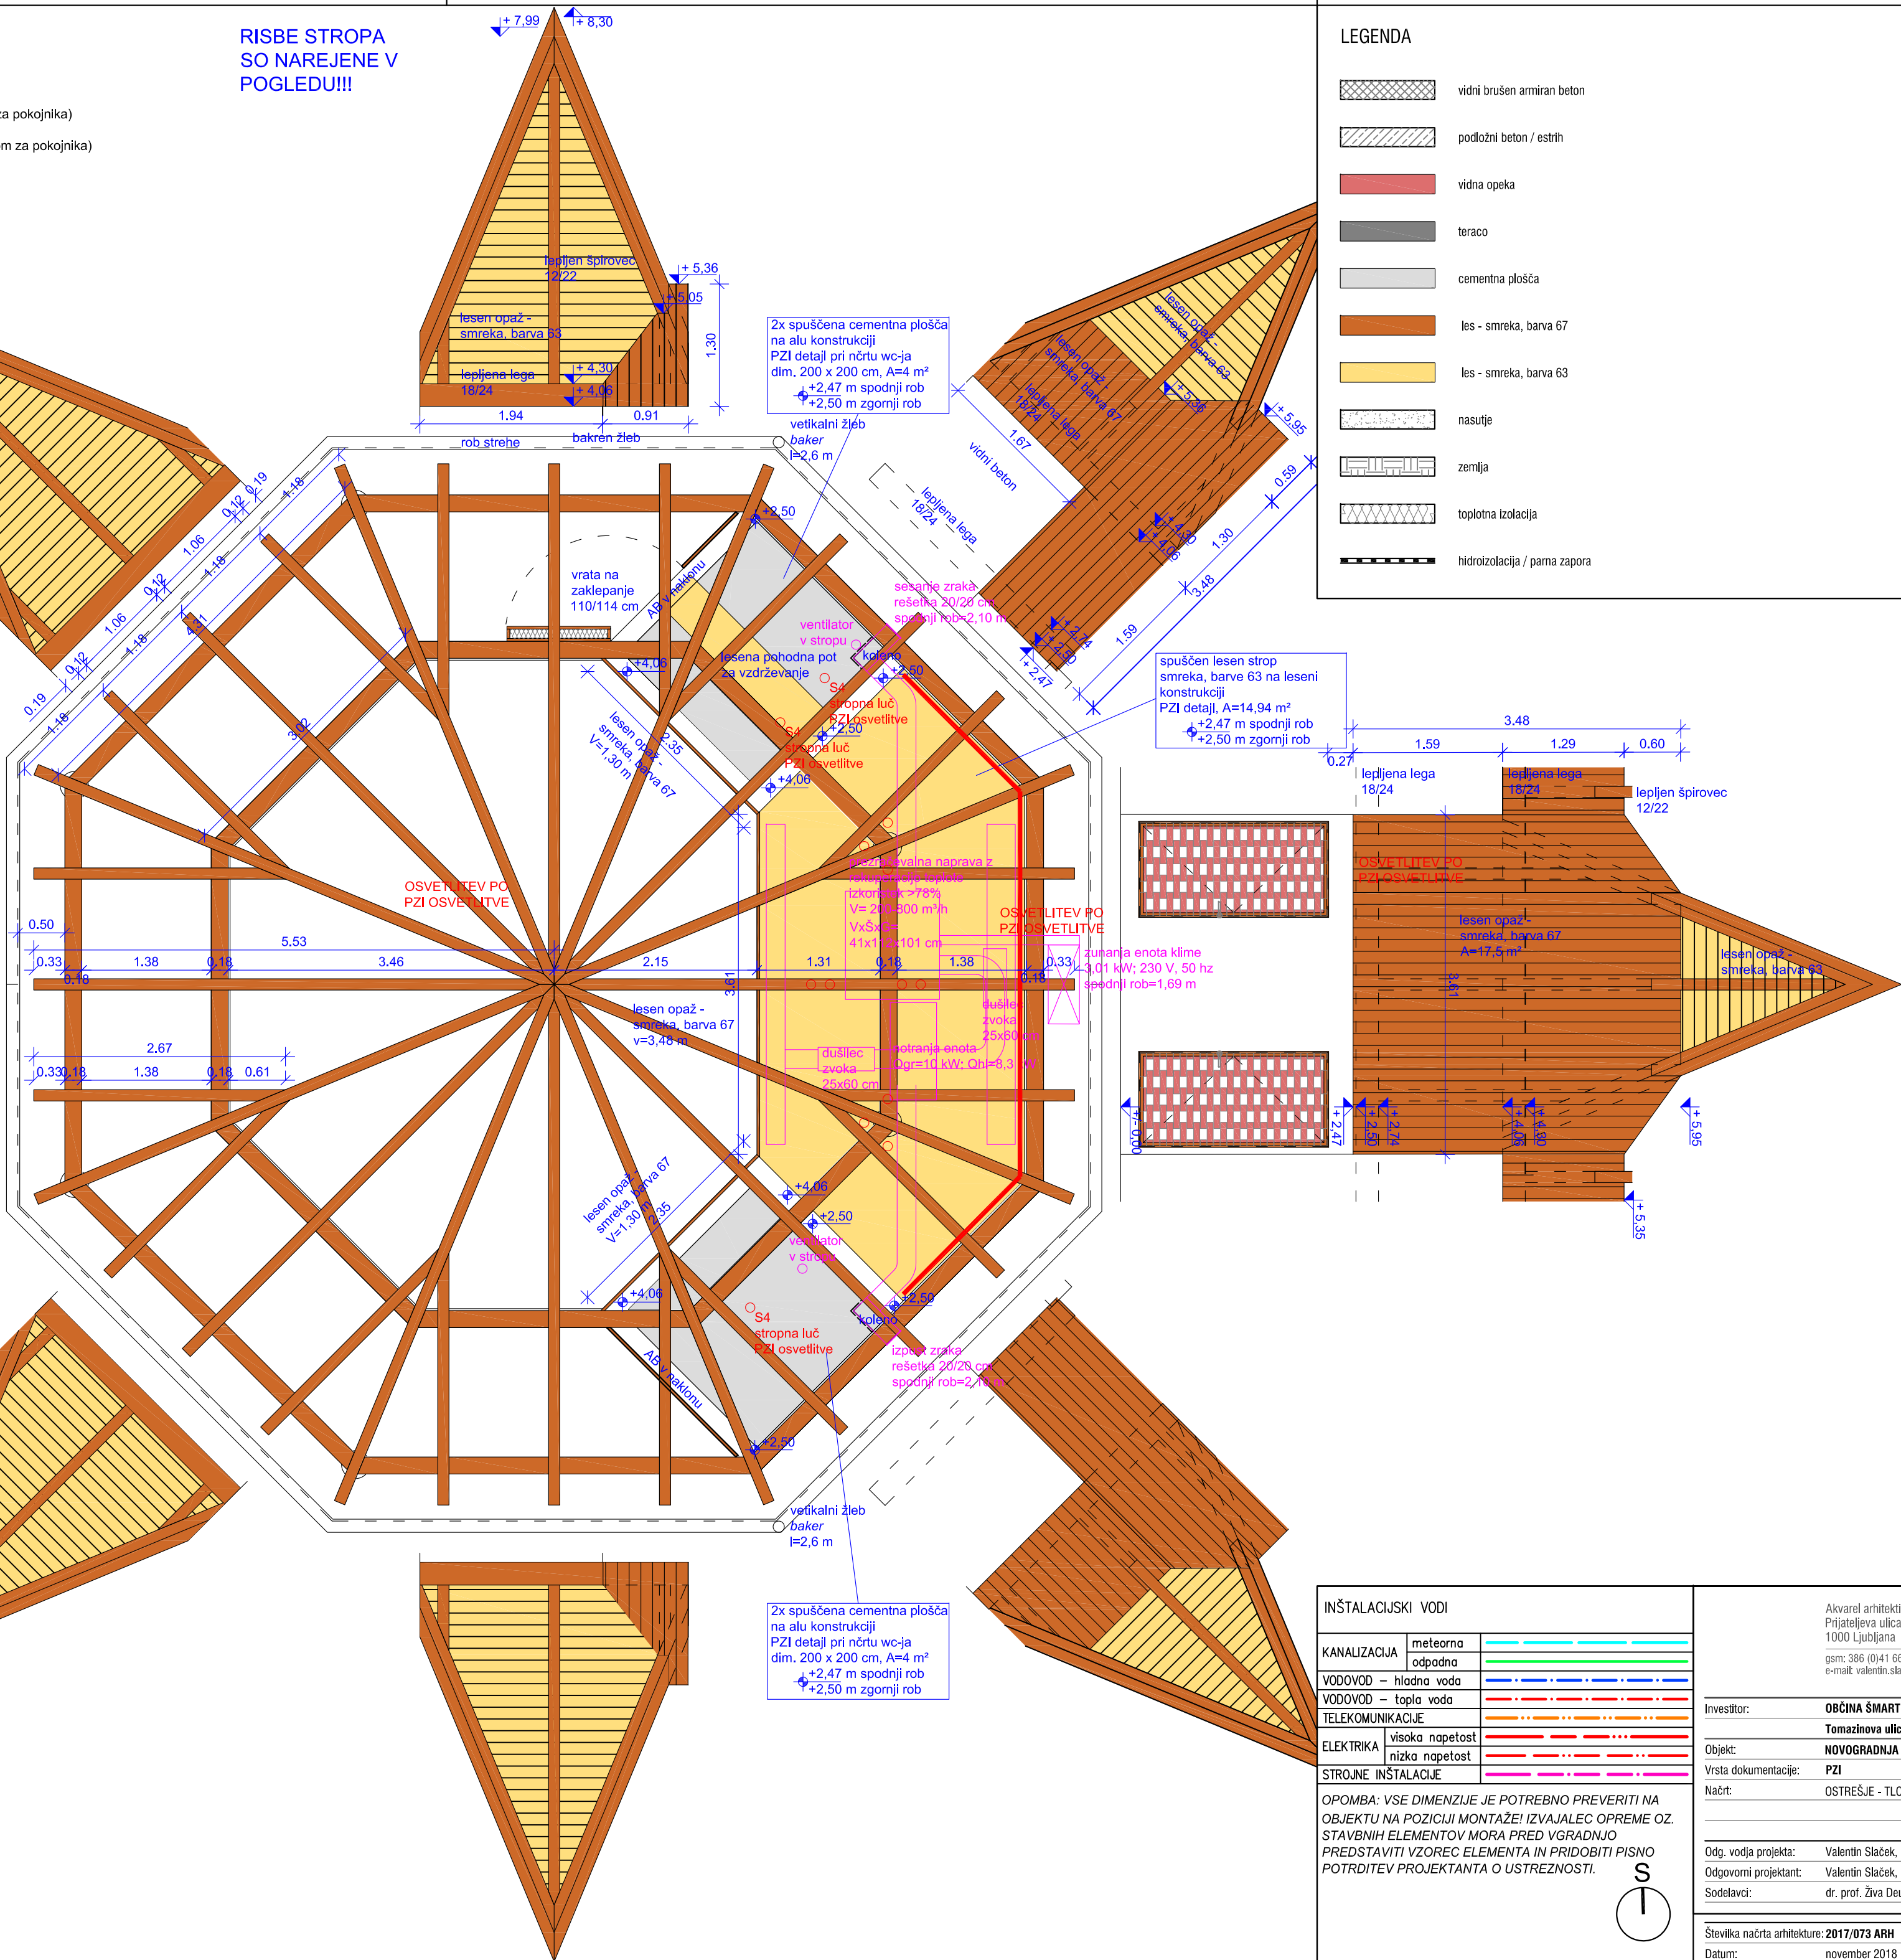

LEGENDA

- vidni brušen armiran beton
- podložni beton / estrih
- vidna opeka
- teraco
- cementna plošča
- les - smreka, barva 67
- les - smreka, barva 63
- nasutje
- zemlja
- toplotna izolacija
- hidroizolacija / parna zapora


INŠTALACIJSKI VODI		
KANALIZACIJA	meteoma	
	odpadna	
VODOVOD	hladna voda	
VODOVOD	topla voda	
TELEKOMUNIKACIJE		
ELEKTRIKA	visoka napetost	
	nizka napetost	
STROJNE INŠTALACIJE		
OPOMBA: VSE DIMENZIJE JE POTREBNO PREVERITI NA OBJEKTU NA POZICIJI MONTAŽE! IZVAJALEC OPREME OZ. STAVBNIH ELEMENTOV MORA PRED VGRADNJO PREDSTAVITI VZOREC ELEMENTA IN PRIDOBITI PISNO POTRDIITEV PROJEKTANTA O USTREZNOSTI.		
S		

Akvear arhitekti Valentin Slaček s.p. Prijeteljeva ulica 30 1000 Ljubljana gsm: 386 (0)41 667 591 e-mail: valentin.slacek@gmail.com	
Investitor:	OBČINA ŠMARTNO PRI LITLI Tomazinova ulica 2, 1275 Šmartno pri Litli
Objekt:	NOVOGRADNJA MRLIŠKE VEŽICE V VELIKI STANGI
Vrsta dokumentacije:	PZI
Načrt:	OSTREŠJE - TLOORIS, POGLEDI IN DETALJI
Odg. vodja projekta: Valentin Slaček, mag. inž. arh., ZAPS 1759 A	
Odgovorni projektant: Valentin Slaček, mag. inž. arh., ZAPS 1759 A	
Sodelavci: dr. prof. Žva Dev, univ. dipl. inž. arh.	
Številka načrta arhitekture: 2017/073 ARH	Merilo: 1:50
Datum: november 2018	Št. lista: 13


ZLAGANJE OPEČNE MREŽE,
DETAJL
M=1:20

opečna mreža na zunanjih straneh
okenskih odprtin


polna opeka
d/š/v=25/12/6,5 cm

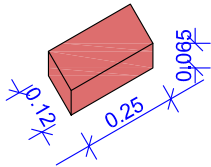


OKENSKE ODPRTINE ZIDARSKIH MER 100/200 cm

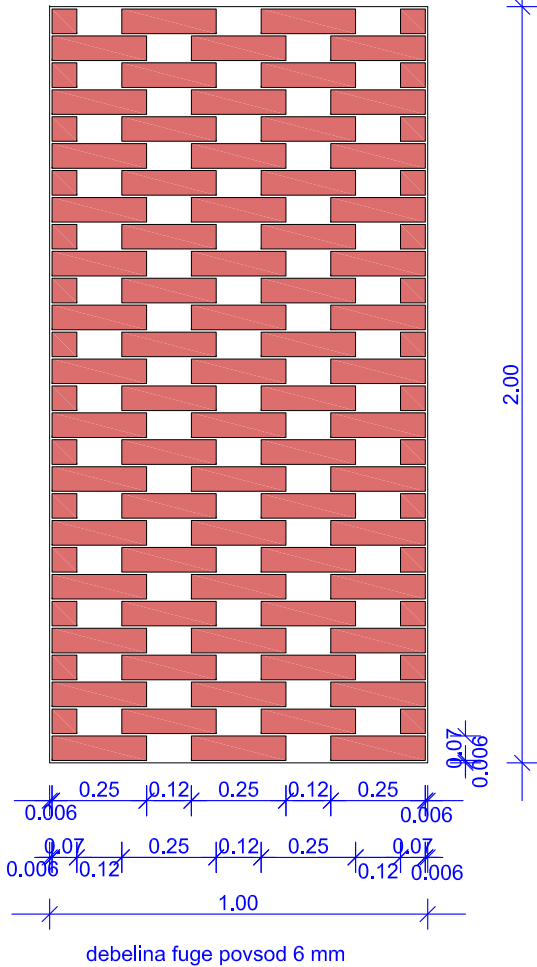

OKENSKE ODPRTINE ZIDARSKIH MER 100/350 cm

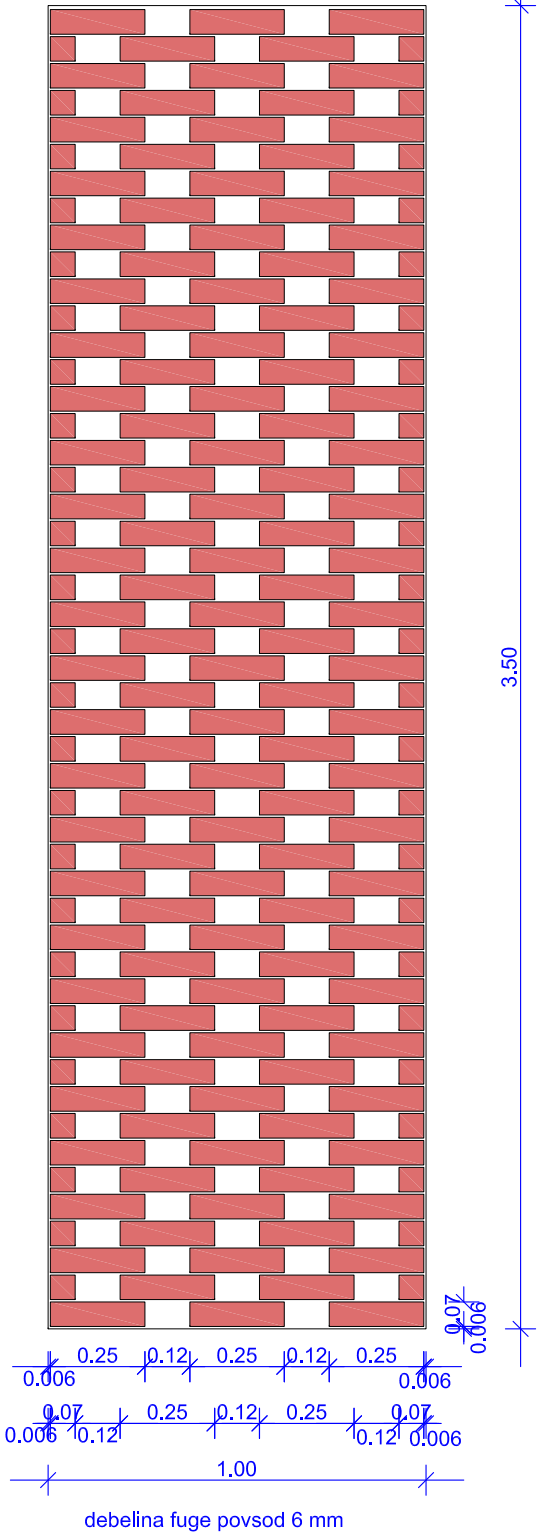

POZICIJE STAVBNEGA POHIŠTVA
M=1:100

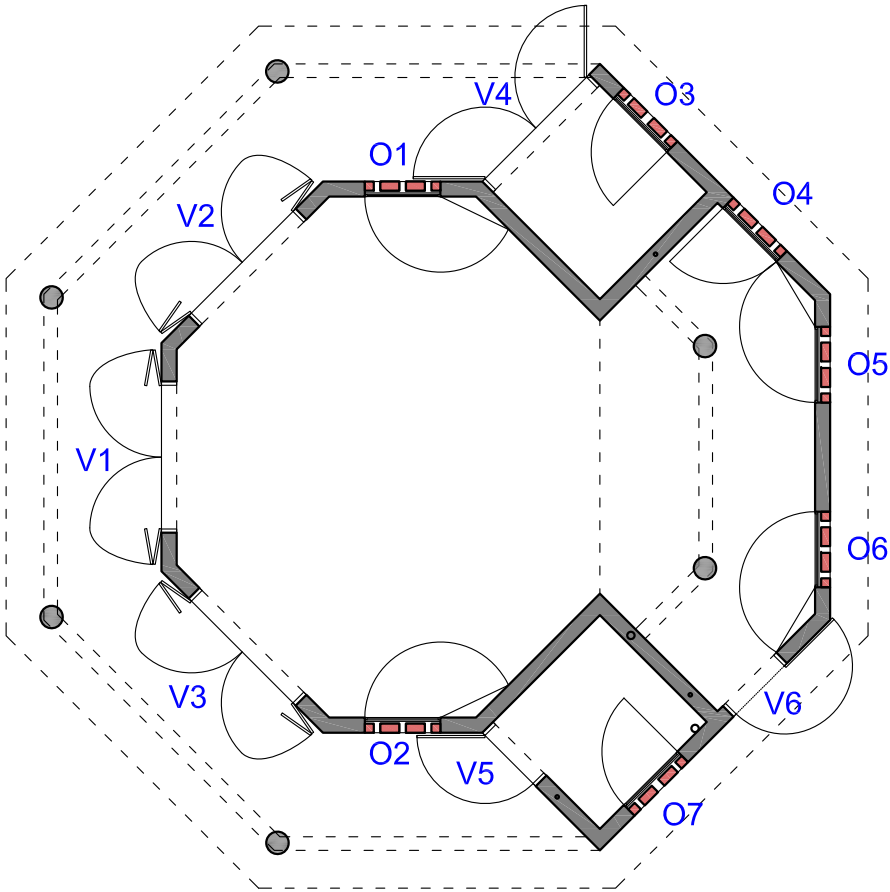




Akvarel arhitekti Valentin Slaček s.p.
Prijateljova ulica 30
1000 Ljubljana
gsm: 386 (0)41 667 591
e-mail: valentin.slacek@gmail.com

Investitor:	OBČINA ŠMARTNO PRI LITJI
	Tomazinova ulica 2, 1275 Šmartno pri Litiji
Objekt:	NOVOGRADNJA MRLIŠKE VEŽICE V VELIKI ŠTANGI
Vrsta dokumentacije:	PZI
Načrt:	SHEMA STAVBNEGA POHIŠTVA
Odg. vodja projekta:	Valentin Slaček, mag. inž. arh., ZAPS 1759 A
Odgovorni projektant:	Valentin Slaček, mag. inž. arh., ZAPS 1759 A
Sodelavci:	dr. prof. Živa Deu, univ. dipl. inž. arh.

OPOMBA: VSE DIMENZIJE JE POTREBNO PREVERITI NA
OBJEKTU NA POZICIJI MONTAŽE! IZVAJALEC OPREME OZ.
STAVBNIH ELEMENTOV MORA PRED VGRADNJO
PREDSTAVITI VZOREC ELEMENTA IN PRIDOBITI PISNO
POTRDI TEV PROJEKTANTA O USTREZNOSTI.

Številka načrta arhitekture: 2017/073 ARH	Merilo: 1:20 ter 1:100
Datum: november 2018	Št. lista: 14-01

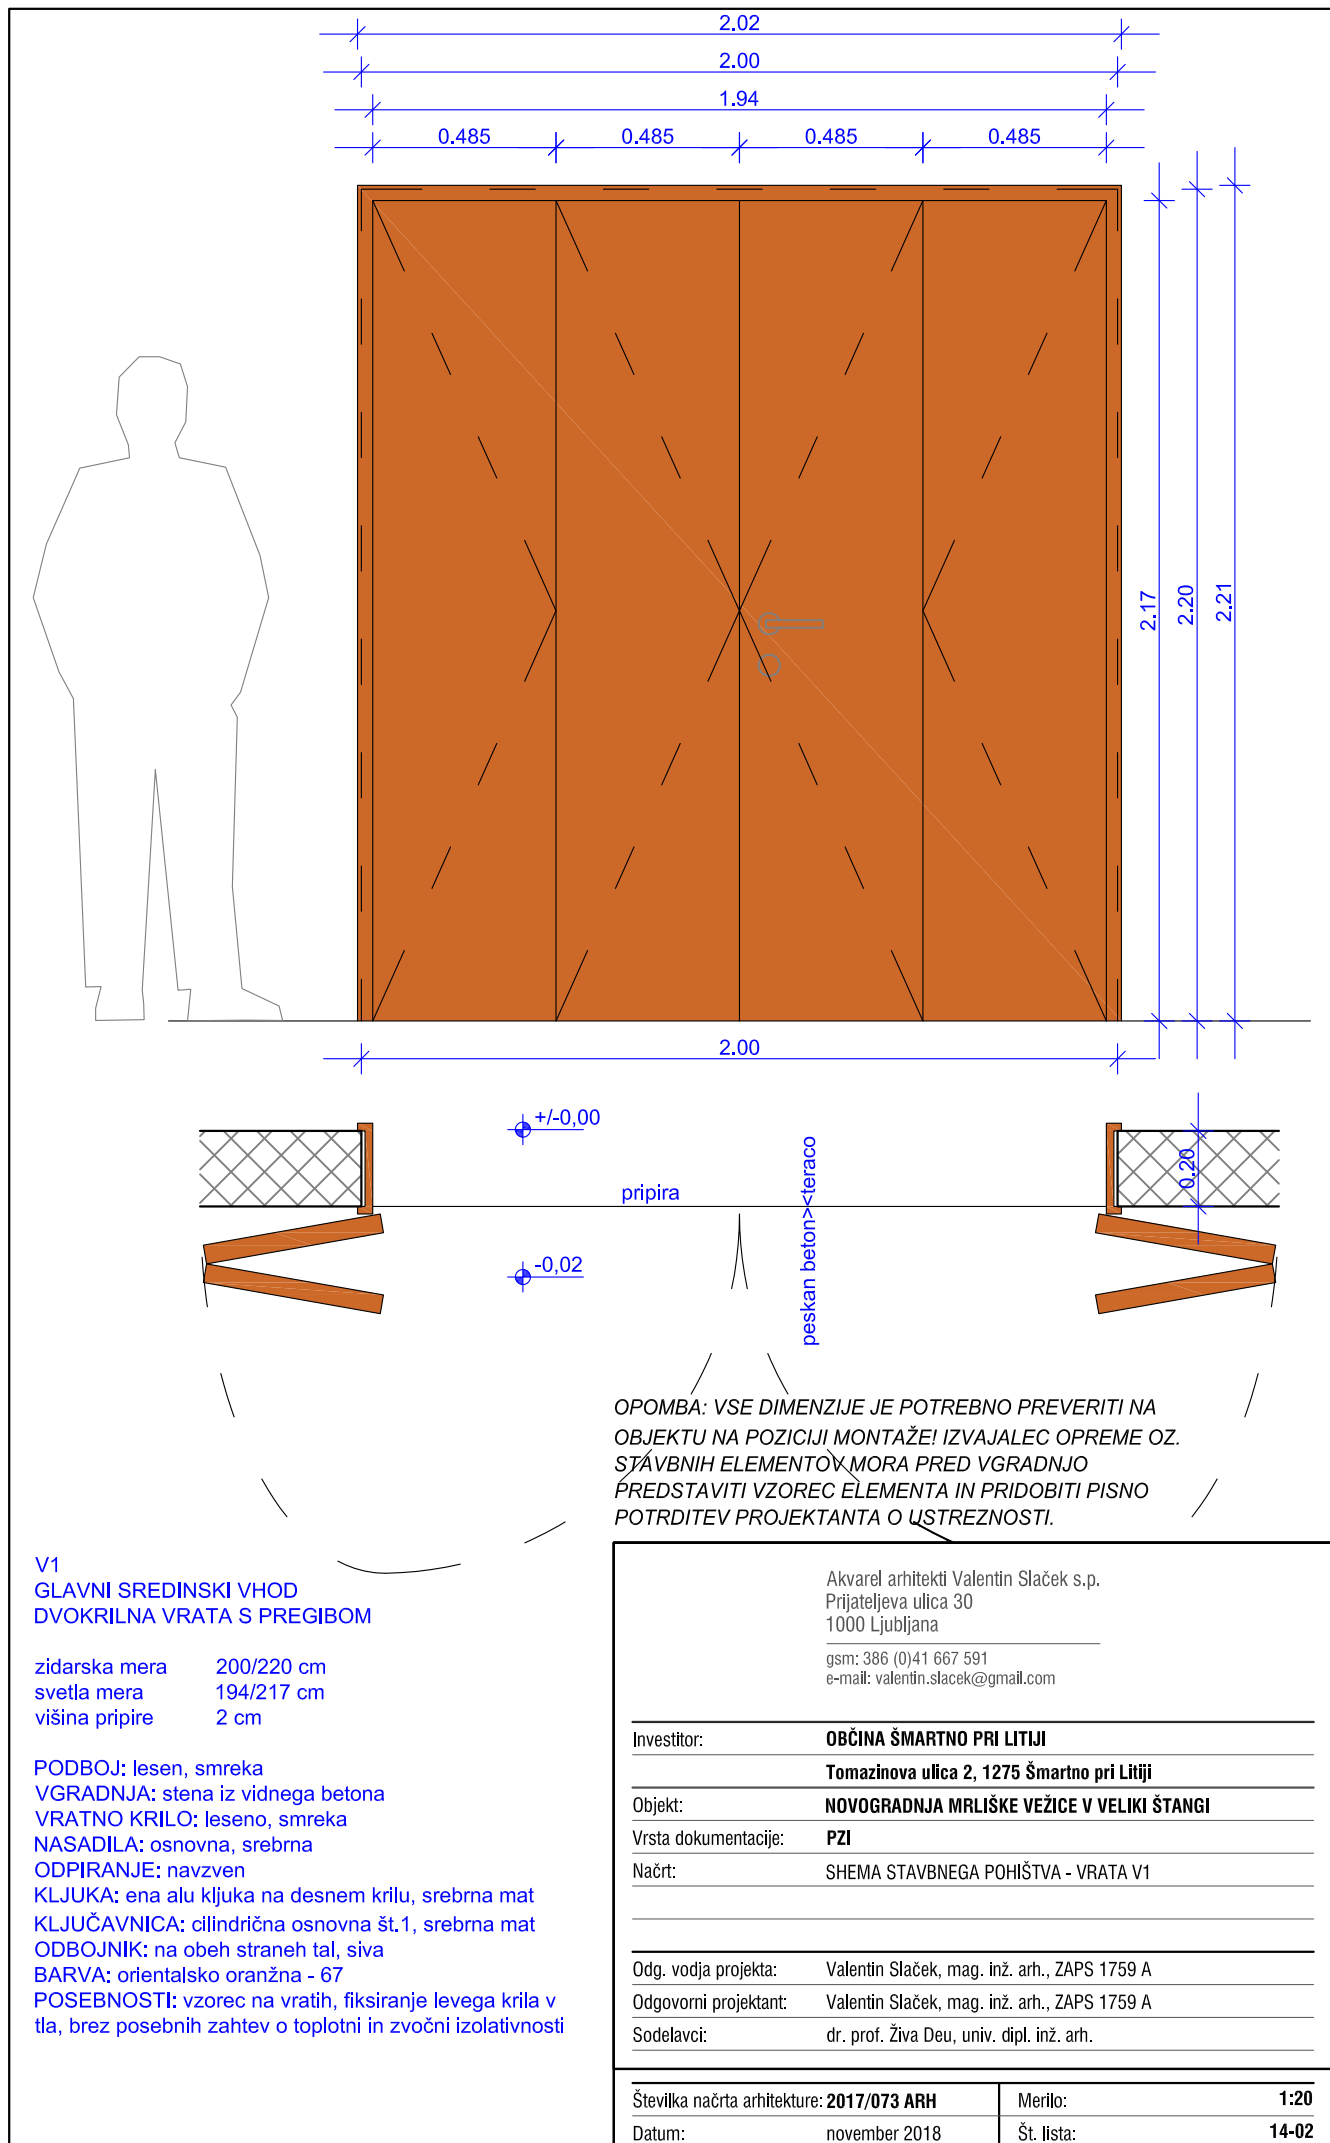

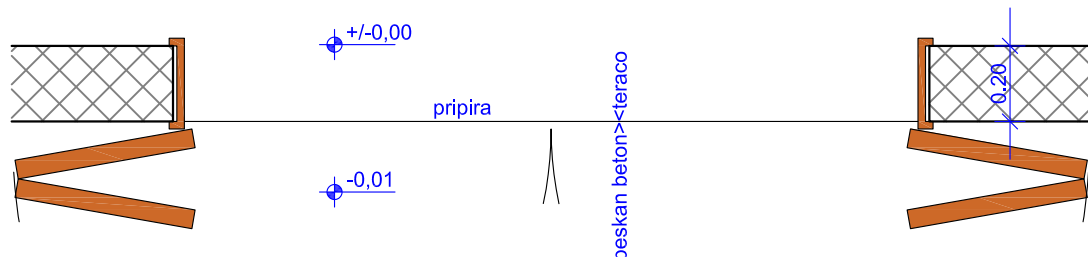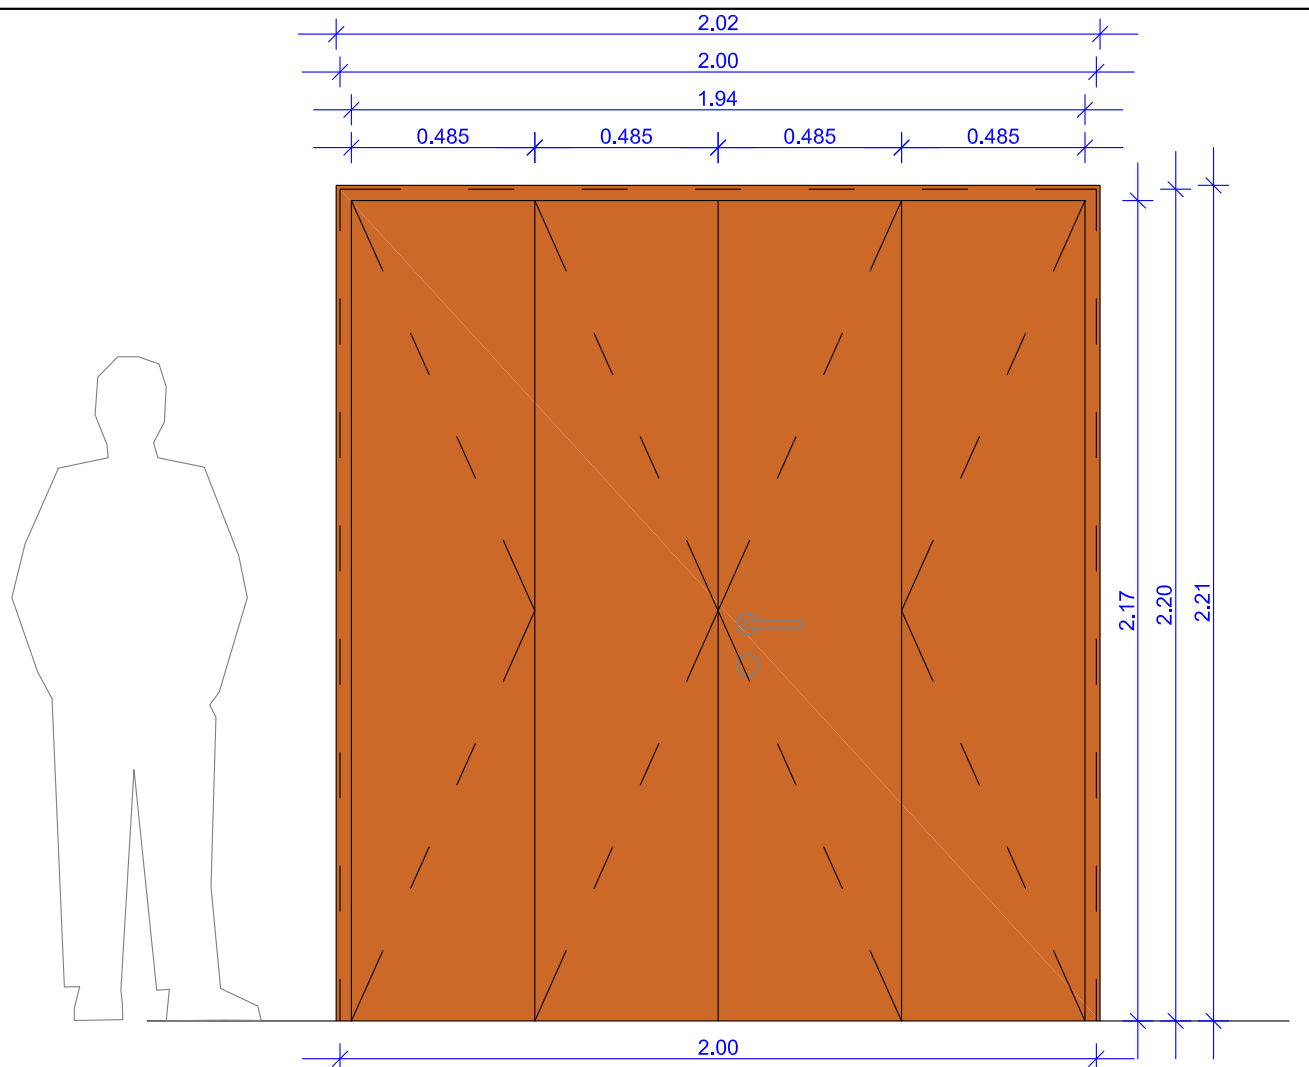

OPOMBA: VSE DIMENZIJE JE POTREBNO PREVERITI NA OBJEKTU NA POZICIJI MONTAŽE! IZVAJALEC OPREME OZ. STAVBNIH ELEMENTOV MORA PRED VGRADNJO PREDSTAVITI VZOREC ELEMENTA IN PRIDOBITI PISNO POTRDIŠTEV PROJEKTANTA O USTREZNOSTI.

V2 GLAVNI LEVI VHOD DVOKRILNA VRATA S PREGIBOM



zidarska mera 200/220 cm
svetla mera 194/217 cm
višina pripre 1 cm

PODBOJ: lesen, smreka
VGRADNJA: stena iz vidnega betona
VRATNO KRILO: leseno, smreka
NASADILA: osnovna, srebrna
ODPIRANJE: navzven
KLJUKA: ena alu kljuka na desnem krilu, srebrna mat
KLJUČAVNICA: cilindrična osnovna št. 1, srebrna mat
ODBOJNIK: na obeh straneh tal, siva
BARVA: orientalsko oranžna - 67
POSEBNOSTI: vzorec na vratih, fiksiranje levega krila v tla, brez posebnih zahtev o toplotni in zvočni izolativnosti

Akvarel arhitekti Valentin Slaček s.p.
Prijeteljeva ulica 30
1000 Ljubljana
gsm: 386 (0)41 667 591
e-mail: valentin.slackek@gmail.com

Investitor:	OBČINA ŠMARTNO PRI LITJI
	Tomazinova ulica 2, 1275 Šmartno pri Litji
Objekt:	NOVOGRADNJA MRLIŠKE VEŽICE V VELIKI ŠTANGI
Vrsta dokumentacije:	PZI
Načrt:	HEMA STAVBNEGA POHIŠTVA - VRATA V2
Odg. vodja projekta:	Valentin Slaček, mag. inž. arh., ZAPS 1759 A
Odgovorni projektant:	Valentin Slaček, mag. inž. arh., ZAPS 1759 A
Sodelavci:	dr. prof. Živa Deu, univ. dipl. inž. arh.

Številka načrta arhitekture: 2017/073 ARH	Merilo: 1:20
Datum: november 2018	Št. lista: 10-03

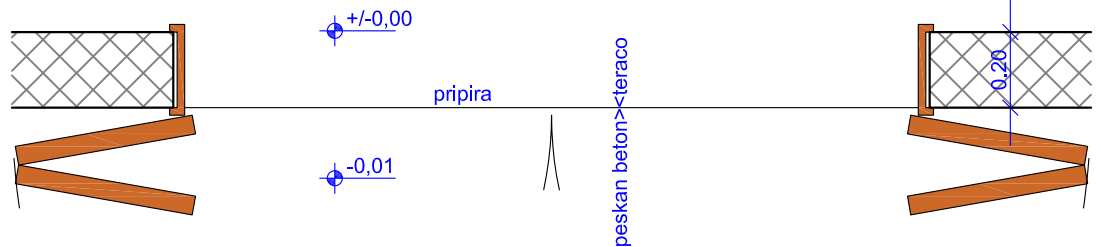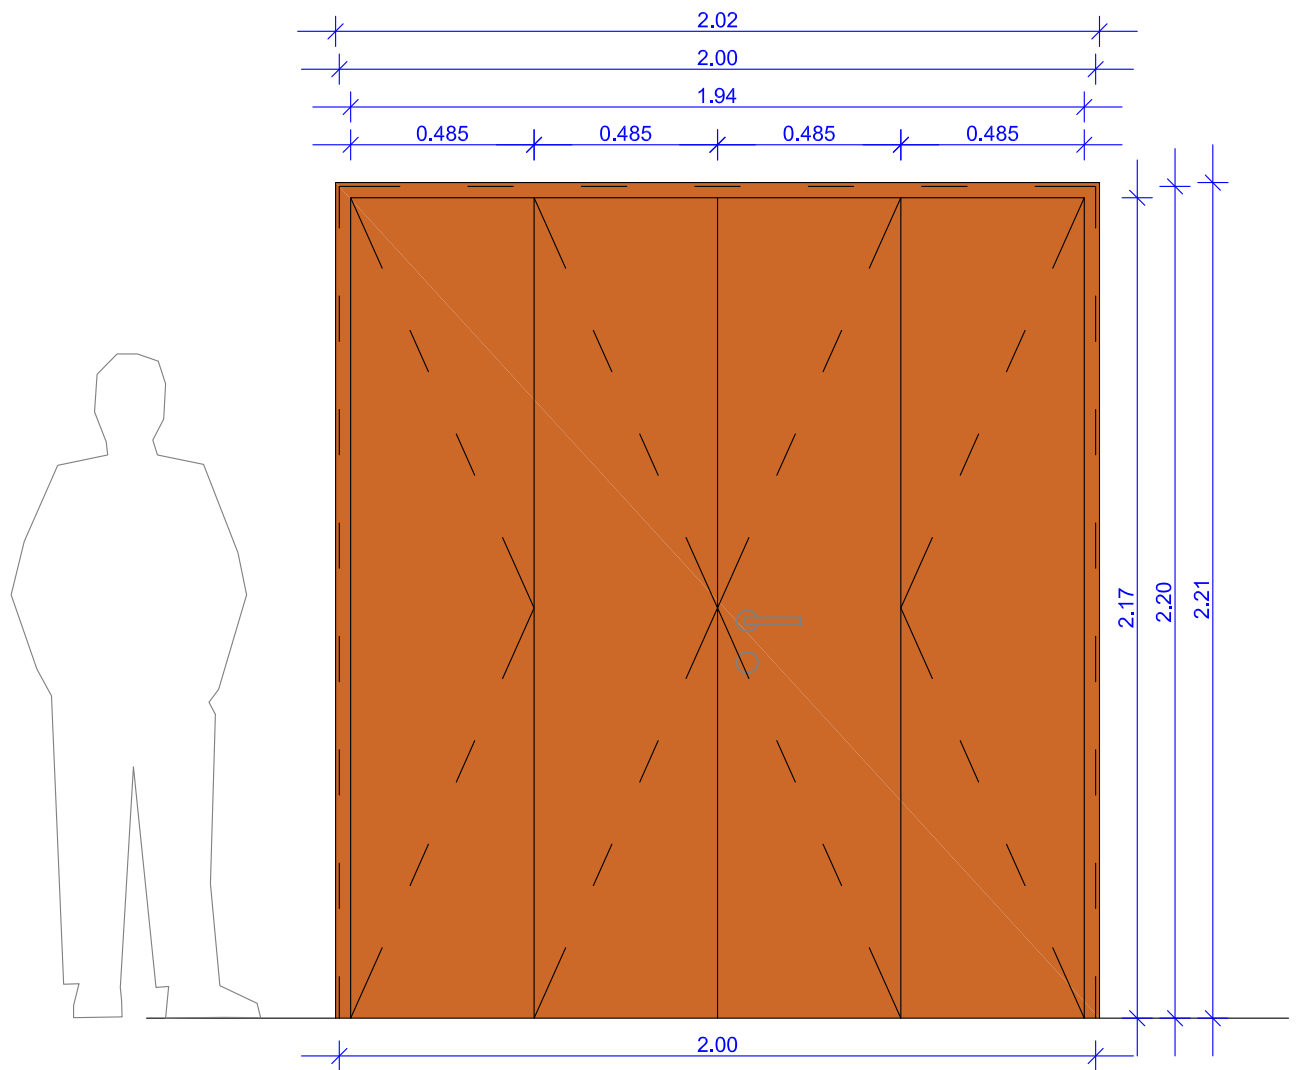

OPOMBA: VSE DIMENZIJE JE POTREBNO PREVERITI NA OBJEKTU NA POZICIJI MONTAŽE! IZVAJALEC OPREME OZ. STAVBNIH ELEMENTOV MORA PRED VGRADNJO PREDSTAVITI VZOREC ELEMENTA IN PRIDOBITI PISNO POTRDIŠČE PROJEKTANTA O USTREZNOSTI.

V3 GLAVNI DESNI VHOD DVOKRILNA VRATA S PREGIBOM


zidarska mera 200/220 cm
svetla mera 194/217 cm
višina pripire 1 cm

PODBOJ: lesen, smreka
VGRADNJA: stena iz vidnega betona
VRATNO KRILO: leseno, smreka
NASADILA: osnovna, srebrna
ODPIRANJE: navzven
KLJUKA: ena alu kljuka na desnem krilu, srebrna mat
KLJUČAVNICA: cilindrična osnovna št. 1, srebrna mat
ODBOJNIK: na obeh straneh tal, siva
BARVA: orientalsko oranžna - 67
POSEBNOSTI: vzorec na vratih, fiksiranje levega krila v tla, brez posebnih zahtev o toplotni in zvočni izolativnosti

Akvarel arhitekti Valentin Slaček s.p.
Prijeteljeva ulica 30
1000 Ljubljana
gsm: 386 (0)41 667 591
e-mail: valentin.slacek@gmail.com

Investitor:	OBČINA ŠMARTNO PRI LITJI
	Tomazinova ulica 2, 1275 Šmartno pri Litji
Objekt:	NOVOGRADNJA MRLIŠKE VEŽICE V VELIKI ŠTANGI
Vrsta dokumentacije:	PZI
Načrt:	HEMA STAVBNEGA POHIŠTVA - VRATA V3
Odg. vodja projekta:	Valentin Slaček, mag. inž. arh., ZAPS 1759 A
Odgovorni projektant:	Valentin Slaček, mag. inž. arh., ZAPS 1759 A
Sodelavci:	dr. prof. Živa Deu, univ. dipl. inž. arh.

Številka načrta arhitekture:	2017/073 ARH	Merilo:	1:20
Datum:	november 2018	Št. lista:	14-04

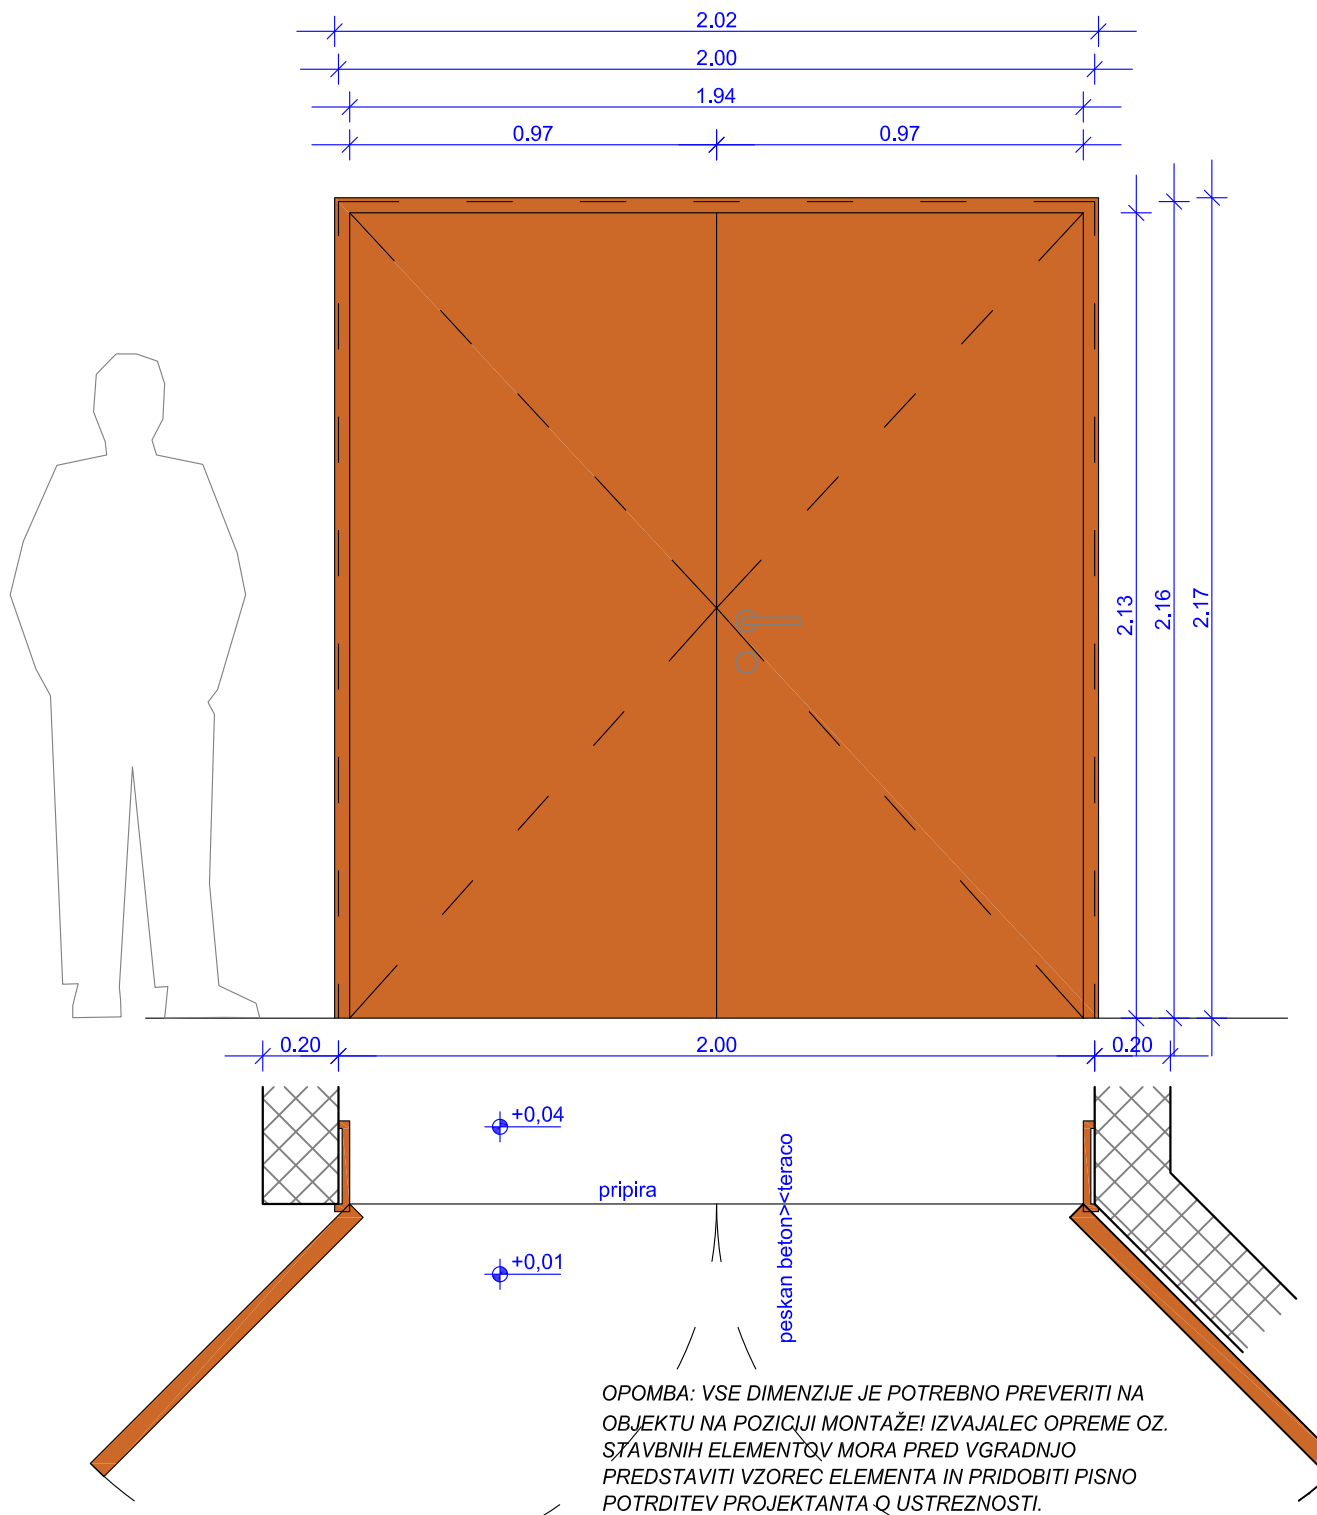

V4 VHOD V ČAJNO KUHINJO DVOKRILNA VRATA


zidarska mera 200/216 cm
svetla mera 194/213 cm
višina pripire 2-3 cm

PODBOJ: lesen, smreka
VGRADNJA: stena iz vidnega betona
VRATNO KRILO: leseno, smreka
NASADILA: osnovna, srebrna
ODPIRANJE: navzven
KLJUKA: ena alu kljuka na desnem krilu, srebrna mat
KLJUČAVNICA: cilindrična osnovna št. 1, srebrna mat
ODBOJNIK: na obeh straneh tal, siva
BARVA: orientalsko oranžna - 67
POSEBNOSTI: vrata so brez vzorca, 135° kot odpiranja, brez posebnih zahtev o toplotni in zvočni izolativnosti

Akvarel arhitekti Valentin Slaček s.p.
Prijeteljeva ulica 30
1000 Ljubljana
gsm: 386 (0)41 667 591
e-mail: valentin.slacek@gmail.com

Investitor:	OBČINA ŠMARTNO PRI LITJI
	Tomazinova ulica 2, 1275 Šmartno pri Litji
Objekt:	NOVOGRADNJA MRLIŠKE VEŽICE V VELIKI ŠTANGI
Vrsta dokumentacije:	PZI
Načrt:	HEMA STAVBNEGA POHIŠTVA - VRATA V4
Odg. vodja projekta:	Valentin Slaček, mag. inž. arh., ZAPS 1759 A
Odgovorni projektant:	Valentin Slaček, mag. inž. arh., ZAPS 1759 A
Sodelavci:	dr. prof. Živa Deu, univ. dipl. inž. arh.

Številka načrta arhitekture:	2017/073 ARH	Merilo:	1:20
Datum:	november 2018	Št. lista:	14-05

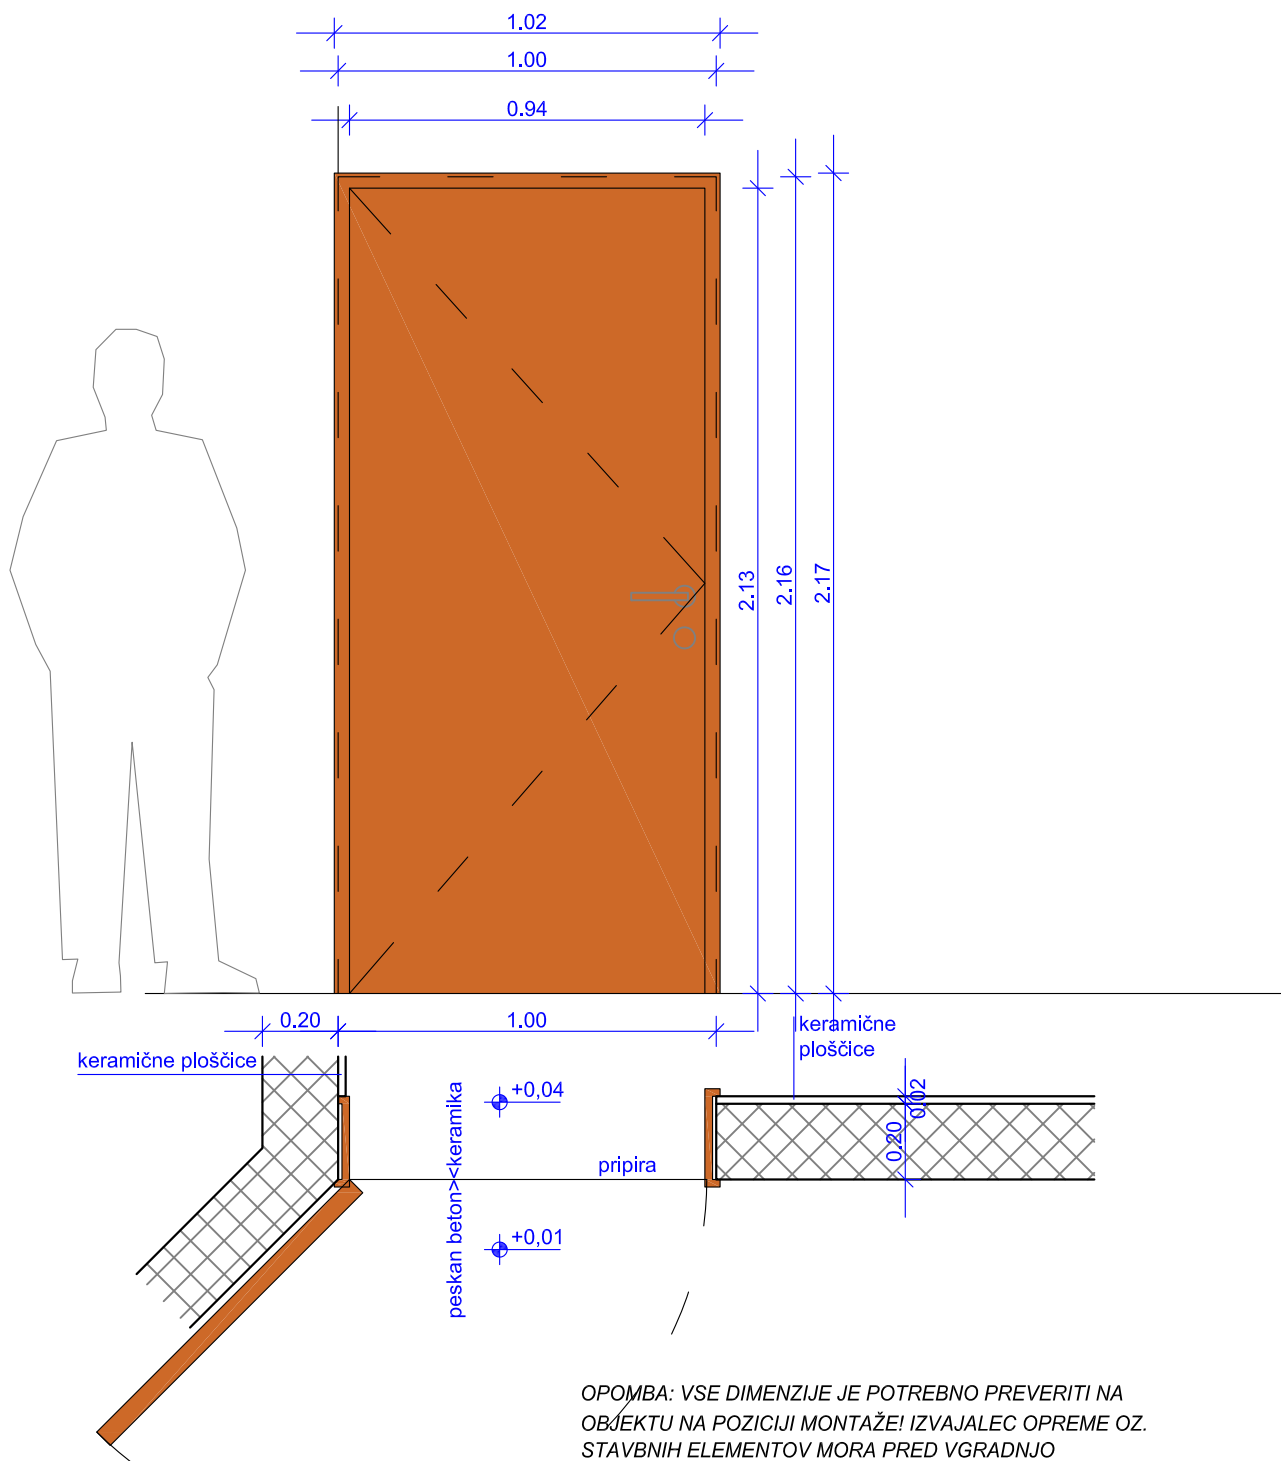

OPOMBA: VSE DIMENZIJE JE POTREBNO PREVERITI NA OBJEKTU NA POZICIJI MONTAŽE! IZVAJALEC OPREME OZ. STAVBNIH ELEMENTOV MORA PRED VGRADNJO PREDSTAVITI VZOREC ELEMENTA IN PRIDOBITI PISNO POTRDIŠČE PROJEKTANTA O USTREZNOSTI.

V5
VHOD V WC
ENOKRILNA VRATA


zidarska mera 200/216 cm
svetla mera 194/213 cm
višina pripire 2-3 cm

PODBOJ: lesen, smreka
VGRADNJA: stena iz vidnega betona zunaj, keramika znotraj
VRATNO KRILO: leseno, smreka
NASADILA: osnovna, srebrna
ODPIRANJE: navzven
KLJUKA: alu kljuka, srebrna mat
KLJUČAVNICA: cilindrična osnovna št. 2, srebrna mat
ODBOJNIK: na tleh, siva
BARVA: orientalsko oranžna - 67
POSEBNOSTI: vrata so brez vzorca, 135° kot odpiranja, brez posebnih zahtev o toplotni in zvočni izolativnosti

Akvarel arhitekti Valentin Slaček s.p.
Prijeteljeva ulica 30
1000 Ljubljana
gsm: 386 (0)41 667 591
e-mail: valentin.slacek@gmail.com

Investitor:	OBČINA ŠMARTNO PRI LITJI
	Tomazinova ulica 2, 1275 Šmartno pri Litiji
Objekt:	NOVOGRADNJA MRLIŠKE VEŽICE V VELIKI ŠTANGI
Vrsta dokumentacije:	PZI
Načrt:	HEMA STAVBNEGA POHIŠTVA - VRATA V5
Odg. vodja projekta:	Valentin Slaček, mag. inž. arh., ZAPS 1759 A
Odgovorni projektant:	Valentin Slaček, mag. inž. arh., ZAPS 1759 A
Sodelavci:	dr. prof. Živa Deu, univ. dipl. inž. arh.

Številka načrta arhitekture: 2017/073 ARH	Merilo: 1:20
Datum: november 2018	Št. lista: 14-06

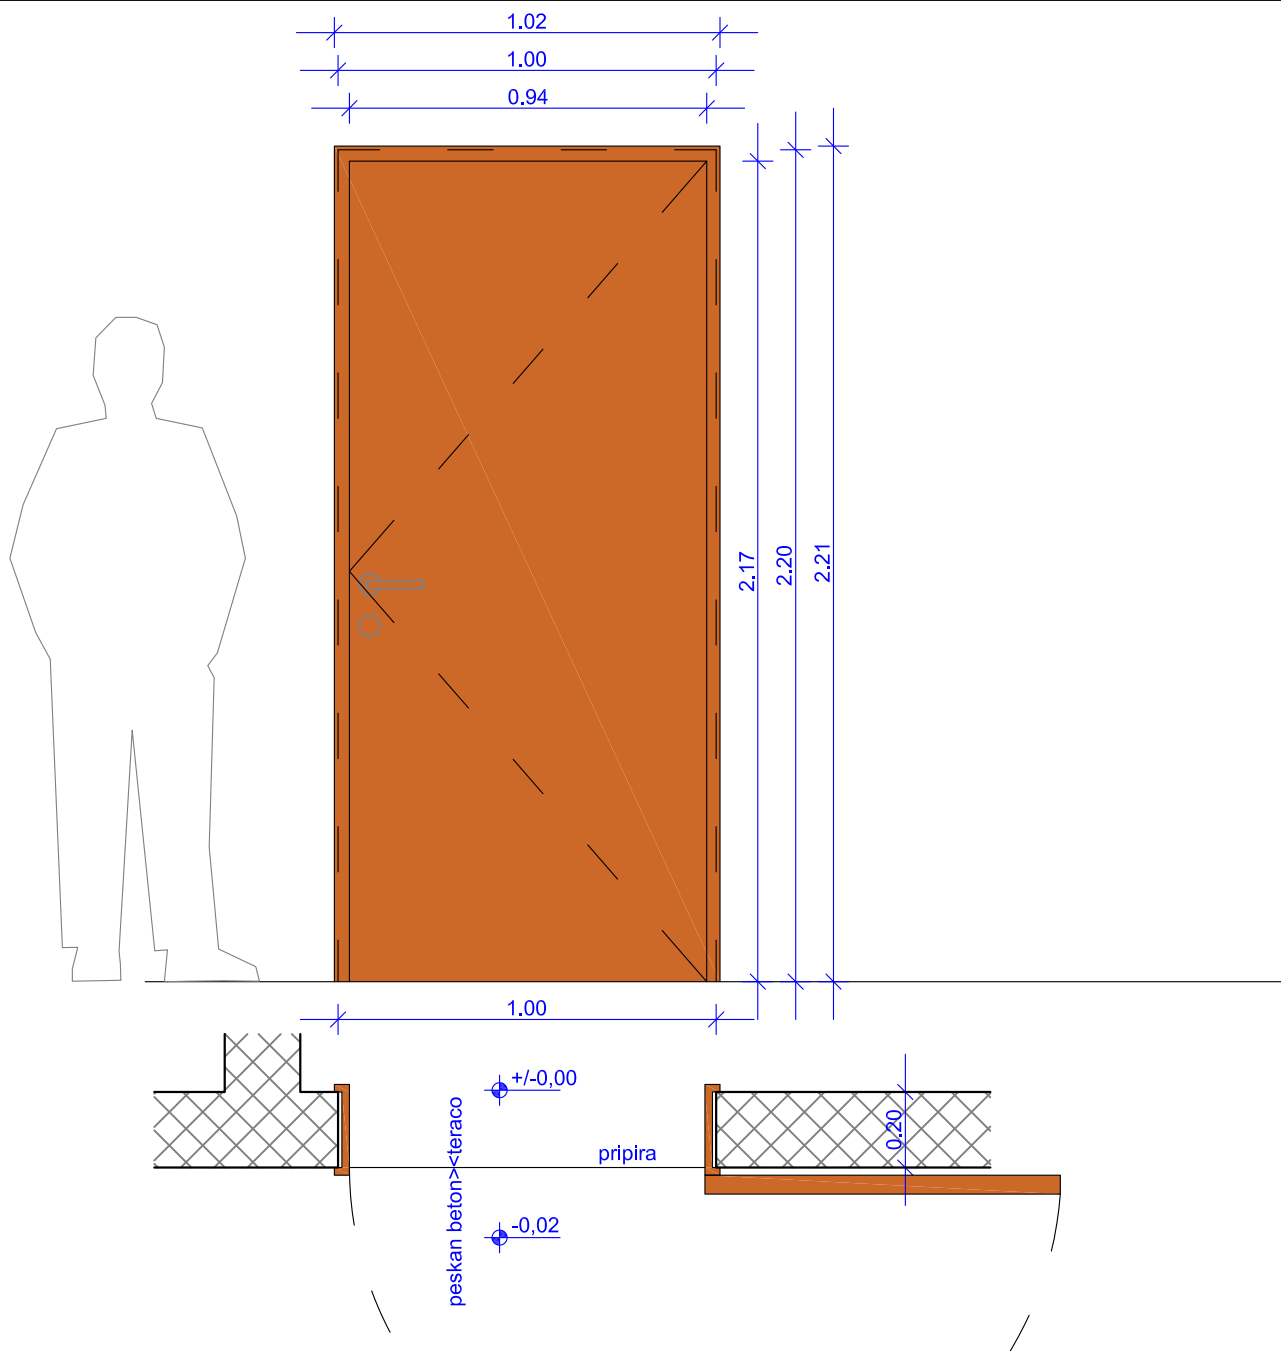

OPOMBA: VSE DIMENZIJE JE POTREBNO PREVERITI NA OBJEKTU NA POZICIJI MONTAŽE! IZVAJALEC OPREME OZ. STAVBNIH ELEMENTOV MORA PRED VGRADNJO PREDSTAVITI VZOREC ELEMENTA IN PRIDOBITI PISNO POTRDIŠTEV PROJEKTANTA O USTREZNOSTI.

V6
STRANSKI VHOD
ENOKRILNA VRATA



zidarska mera 200/220 cm
svetla mera 194/217 cm
višina pripire 2 cm

PODBOJ: lesen, smreka
VGRADNJA: stena iz vidnega betona
VRATNO KRILO: leseno, smreka
NASADILA: osnovna, srebrna
ODPIRANJE: navzven
KLJUKA: alu kljuka, srebrna mat
KLJUČAVNICA: cilindrična osnovna št. 1, srebrna mat
ODBOJNIK: na tleh, siva
BARVA: orientalsko oranžna - 67
POSEBNOSTI: vrata so brez vzorca, 180° kot odpiranja, brez posebnih zahtev o toplotni in zvočni izolativnosti

Akvarel arhitekti Valentin Slaček s.p.
Prijeteljeva ulica 30
1000 Ljubljana
gsm: 386 (0)41 667 591
e-mail: valentin.slacek@gmail.com

Investitor:	OBČINA ŠMARTNO PRI LITJI
	Tomazinova ulica 2, 1275 Šmartno pri Litji
Objekt:	NOVOGRADNJA MRLIŠKE VEŽICE V VELIKI ŠTANGI
Vrsta dokumentacije:	PZI
Načrt:	HEMA STAVBNEGA POHIŠTVA - VRATA V6
Odg. vodja projekta:	Valentin Slaček, mag. inž. arh., ZAPS 1759 A
Odgovorni projektant:	Valentin Slaček, mag. inž. arh., ZAPS 1759 A
Sodelavci:	dr. prof. Živa Deu, univ. dipl. inž. arh.

Številka načrta arhitekture: 2017/073 ARH	Merilo: 1:20
Datum: november 2018	Št. lista: 14-07

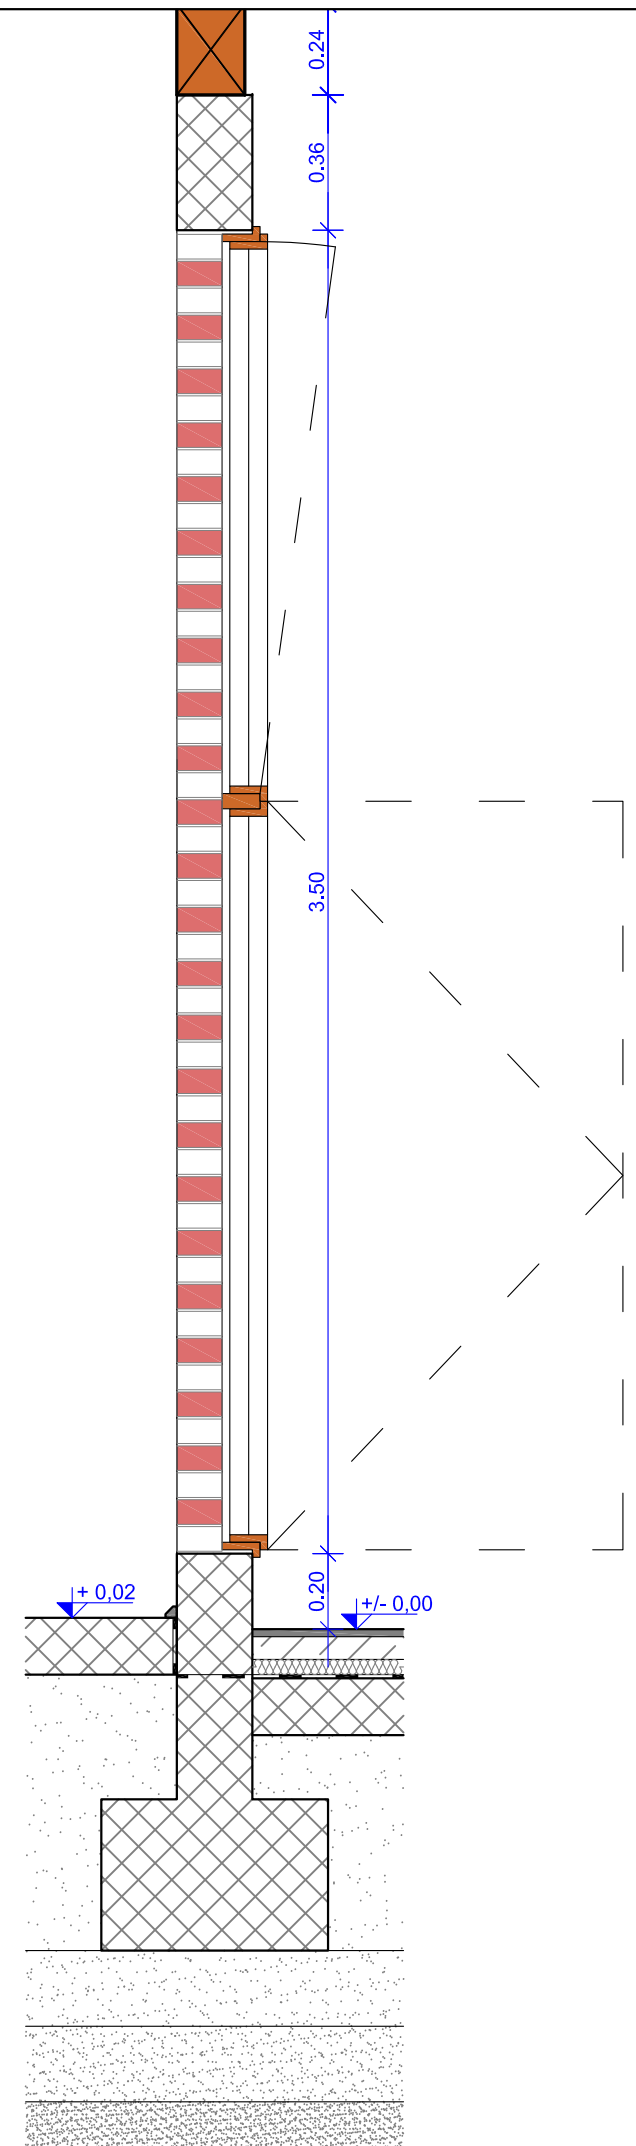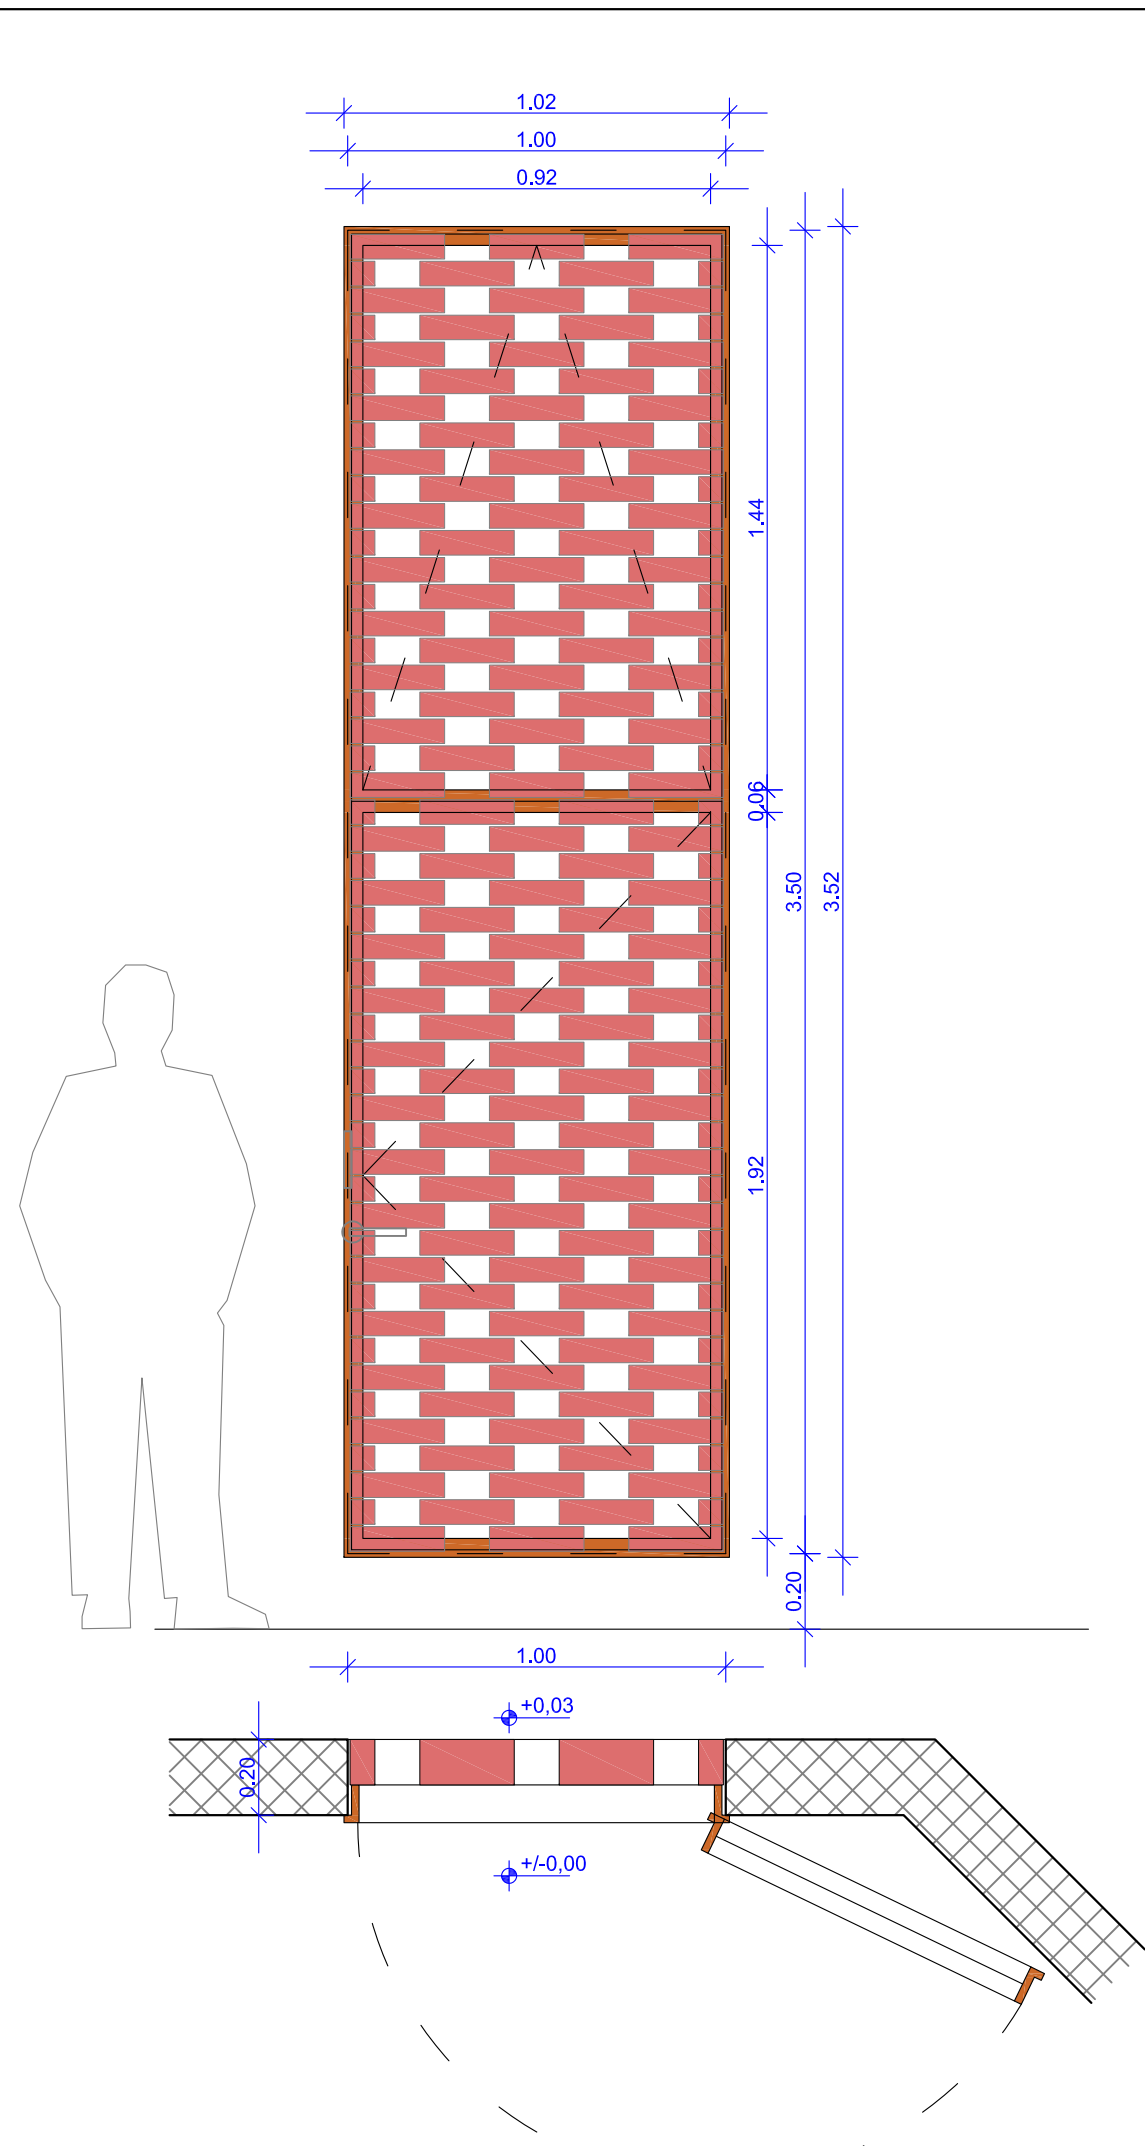

O1
SEVERNO OKNO
OKNO Z OPEČNO MREŽO




zidarska mera 100/350 cm
svetla mera 92/192 cm (spodaj) ter 92/144 cm (zgoraj)
višina parapeta 20 cm

OKVIR: lesen, smreka
VGRADNJA: stena iz vidnega betona
OKENSKO KRILO: leseno, smreka
ZASTEKLITEV: enoslojna
ODPIRANJE: navznoter (spodaj) in na "ventus" (zgoraj)
KLJUKA: 2x alu kljuka, srebrna mat
KLJUČAVNICA: zaklepanje s kljuko
ODBOJNIK: na steni v višini kljuke, siv
BARVA: orientalsko oranžna - 67
POSEBNOSTI: na zunanji strani je postavljena opečna mreža, 180°
kot odpiranja (spodaj), brez posebnih zahtev o toplotni in zvočni
izolativnosti

OPOMBA: VSE DIMENZIJE JE POTREBNO PREVERITI NA
OBJEKTU NA POZICIJI MONTAŽE! IZVAJALEC OPREME OZ.
STAVBNIH ELEMENTOV MORA PRED VGRADNJO
PREDSTAVITI VZOREC ELEMENTA IN PRIDOBITI PISNO
POTRDIITEV PROJEKTANTA O USTREZNOSTI.

Akvarel arhitekti Valentin Slaček s.p.
Prijateljjeva ulica 30
1000 Ljubljana
gsm: 386 (0)41 667 591
e-mail: valentin.slacek@gmail.com

Investitor:	OBČINA ŠMARTNO PRI LITJI Tomazinova ulica 2, 1275 Šmartno pri Litiji		
Objekt:	NOVOGRADNJA MRLIŠKE VEŽICE V VELIKI ŠTANGI		
Vrsta dokumentacije:	PZI		
Načrt:	SHEMA STAVBNEGA POHIŠTVA - OKNO O1		
Odg. vodja projekta:	Valentin Slaček, mag. inž. arh., ZAPS 1759 A		
Odgovorni projektant:	Valentin Slaček, mag. inž. arh., ZAPS 1759 A		
Sodelavci:	dr. prof. Živa Deu, univ. dipl. inž. arh.		
Številka načrta arhitekture: 2017/073 ARH		Merilo:	1:20
Datum: november 2018		Št. lista:	14-08

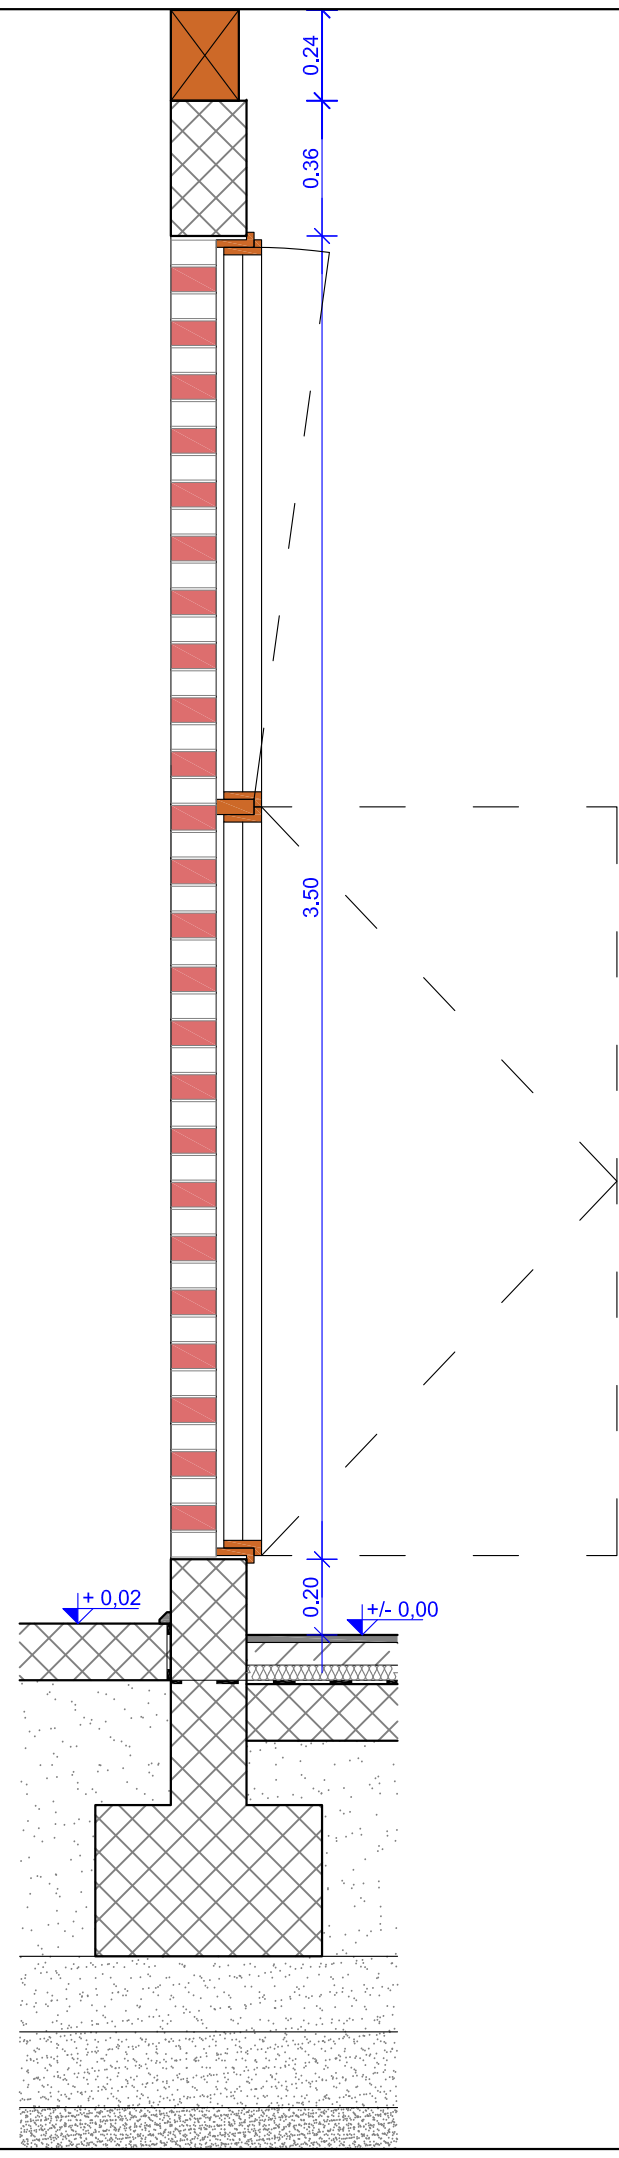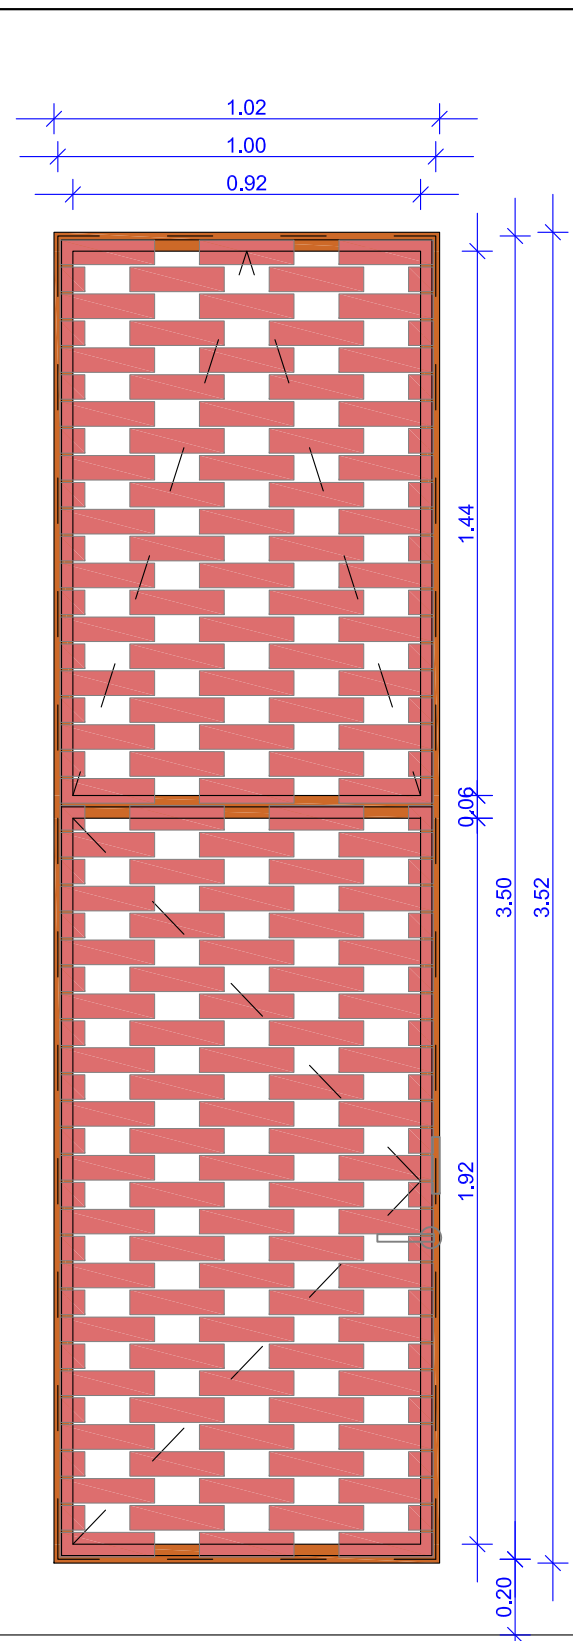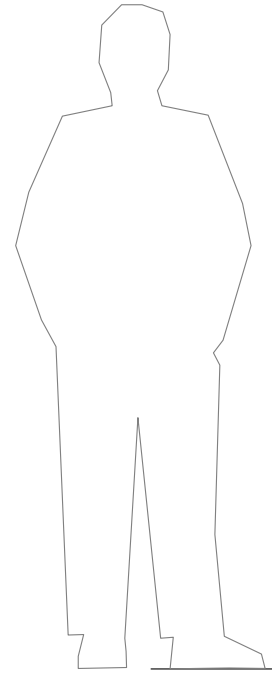

O2
JUŽNO OKNO
OKNO Z OPEČNO MREŽO

zidarska mera 100/350 cm
svetla mera 92/192 cm (spodaj) ter 92/144 cm (zgoraj)
višina parapeta 20 cm


OKVIR: lesen, macesen, smreka
VGRADNJA: stena iz vidnega betona
OKENSKO KRILO: leseno, smreka
ZASTEKLITEV: enoslojna
ODPIRANJE: navznoter (spodaj) in na "ventus" (zgoraj)
KLJUKA: 2x alu kljuka, srebna mat
KLJUČAVNICA: zaklepanje s kljuko
ODBOJNIK: na steni v višini kljuke, siv
BARVA: orientalsko oranžna - 67
POSEBNOSTI: na zunanji strani je postavljena opečna mreža, 180° kot odpiranja (spodaj), brez posebnih zahtev o toplotni in zvočni izolativnosti


OPOMBA: VSE DIMENZIJE JE POTREBNO PREVERITI NA OBJEKTU NA POZICIJI MONTAŽE! IZVAJALEC OPREME OZ. STAVBNIH ELEMENTOV MORA PRED VGRADNJO PREDSTAVITI VZOREC ELEMENTA IN PRIDOBITI PISNO POTRDITEV PROJEKTANTA O USTREZNOSTI.

Akvarel arhitekti Valentin Slaček s.p.
Prijateljeva ulica 30
1000 Ljubljana
gsm: 386 (0)41 667 591
e-mail: valentin.slacek@gmail.com

Investitor:	OBČINA ŠMARTNO PRI LITJI
	Tomazinova ulica 2, 1275 Šmartno pri Litiji
Objekt:	NOVOGRADNJA MRLIŠKE VEŽICE V VELIKI ŠTANGI
Vrsta dokumentacije:	PZI
Načrt:	SHEMA STAVBNEGA POHIŠTVA - OKNO O2
Odg. vodja projekta:	Valentin Slaček, mag. inž. arh., ZAPS 1759 A
Odgovorni projektant:	Valentin Slaček, mag. inž. arh., ZAPS 1759 A
Sodelavci:	dr. prof. Živa Deu, univ. dipl. inž. arh.

Številka načrta arhitekture: 2017/073 ARH	Merilo:	1:20
Datum: november 2018	Št. lista:	14-09

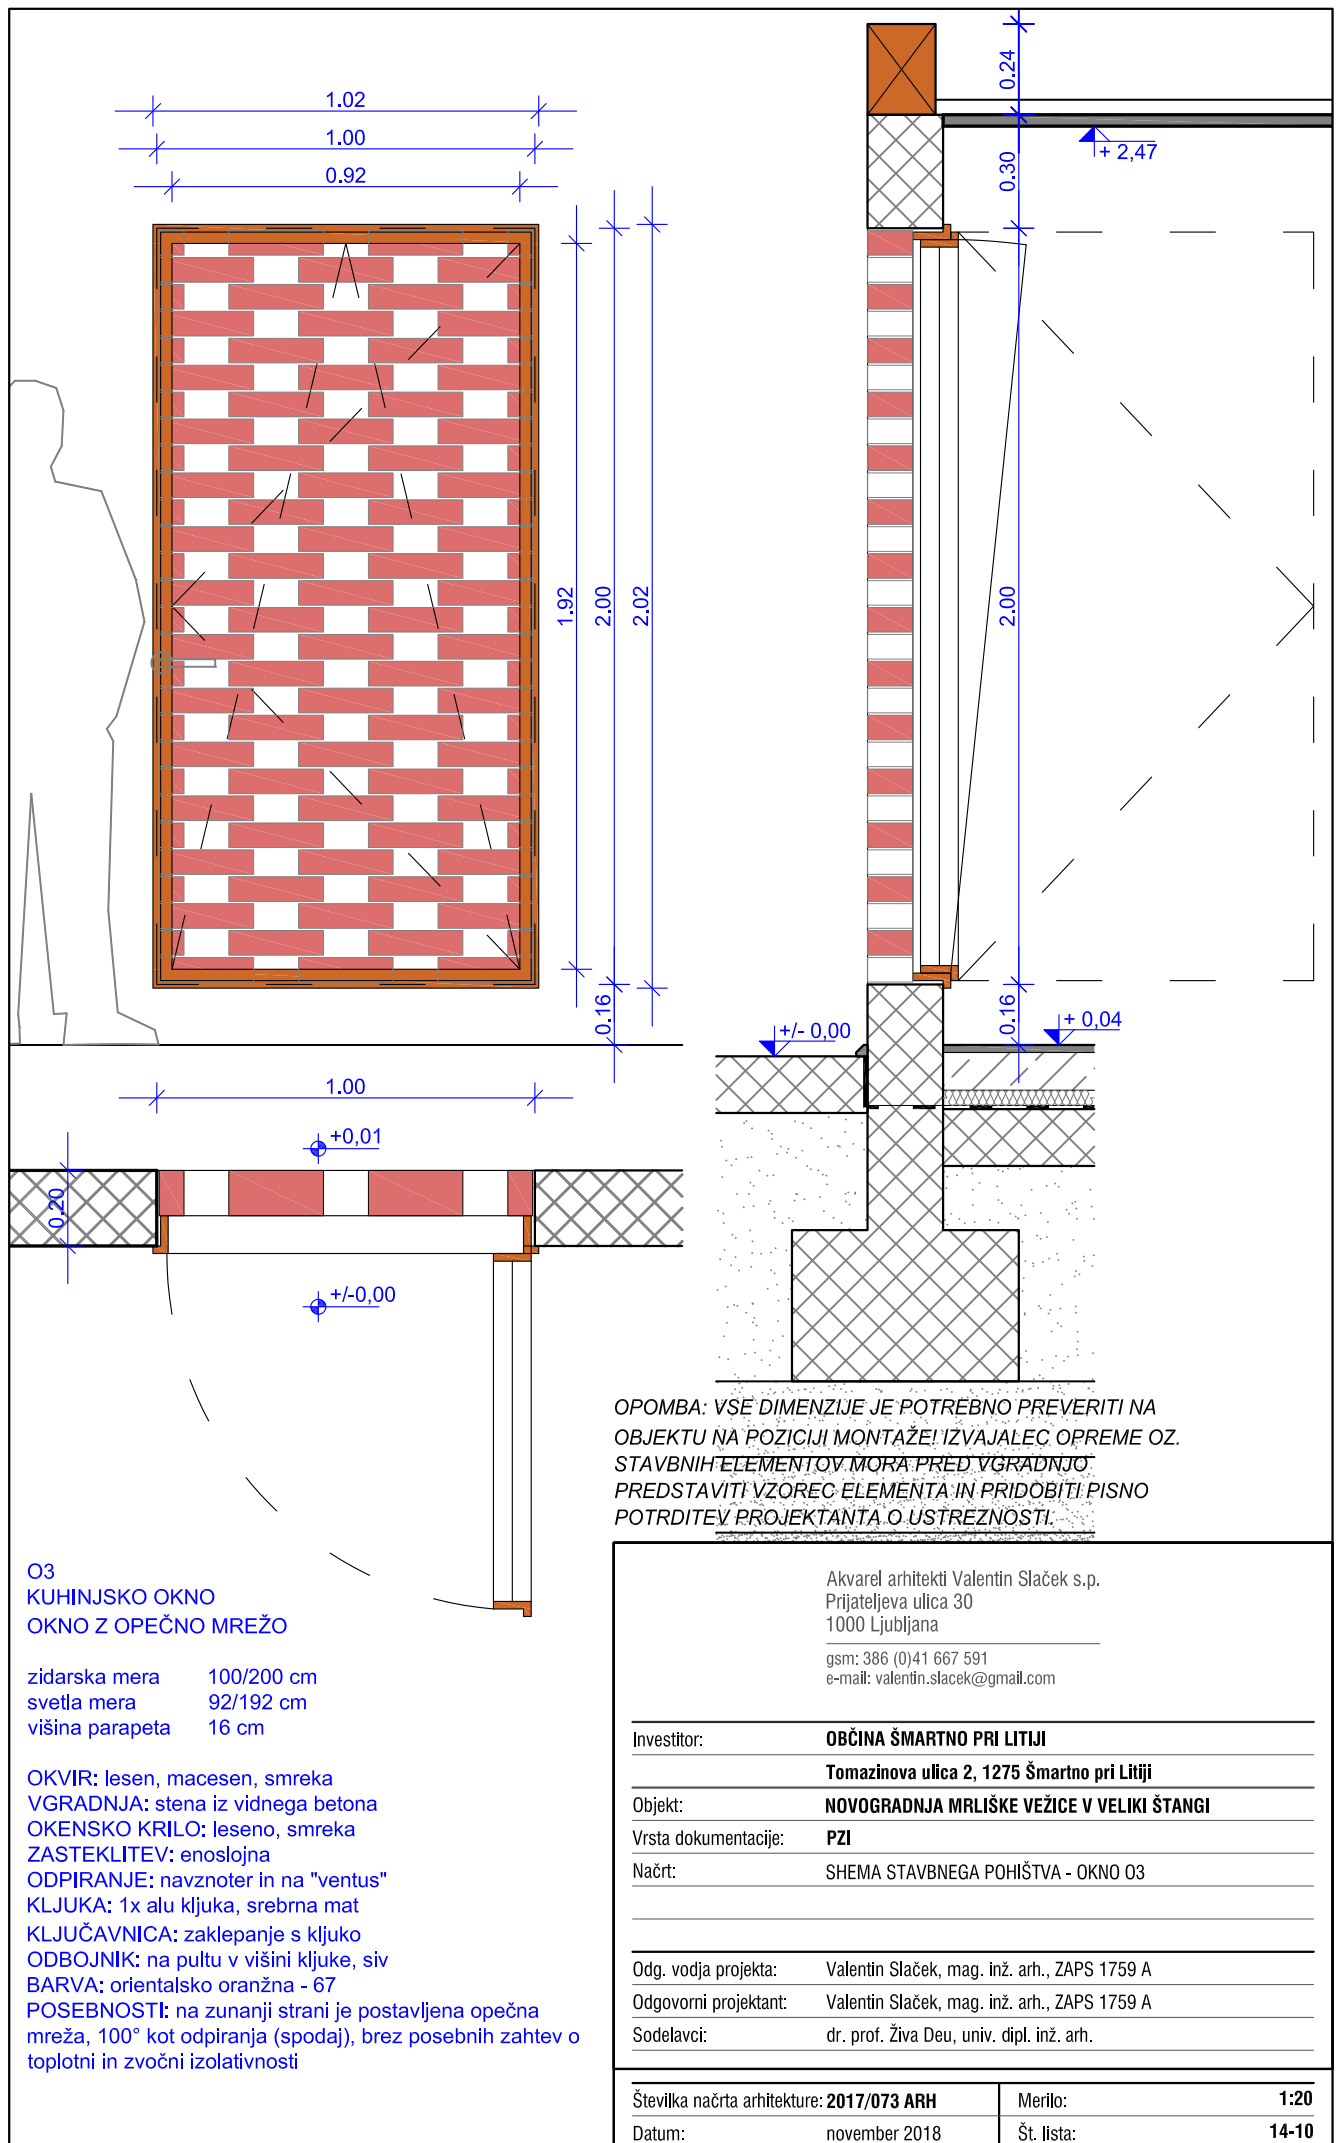

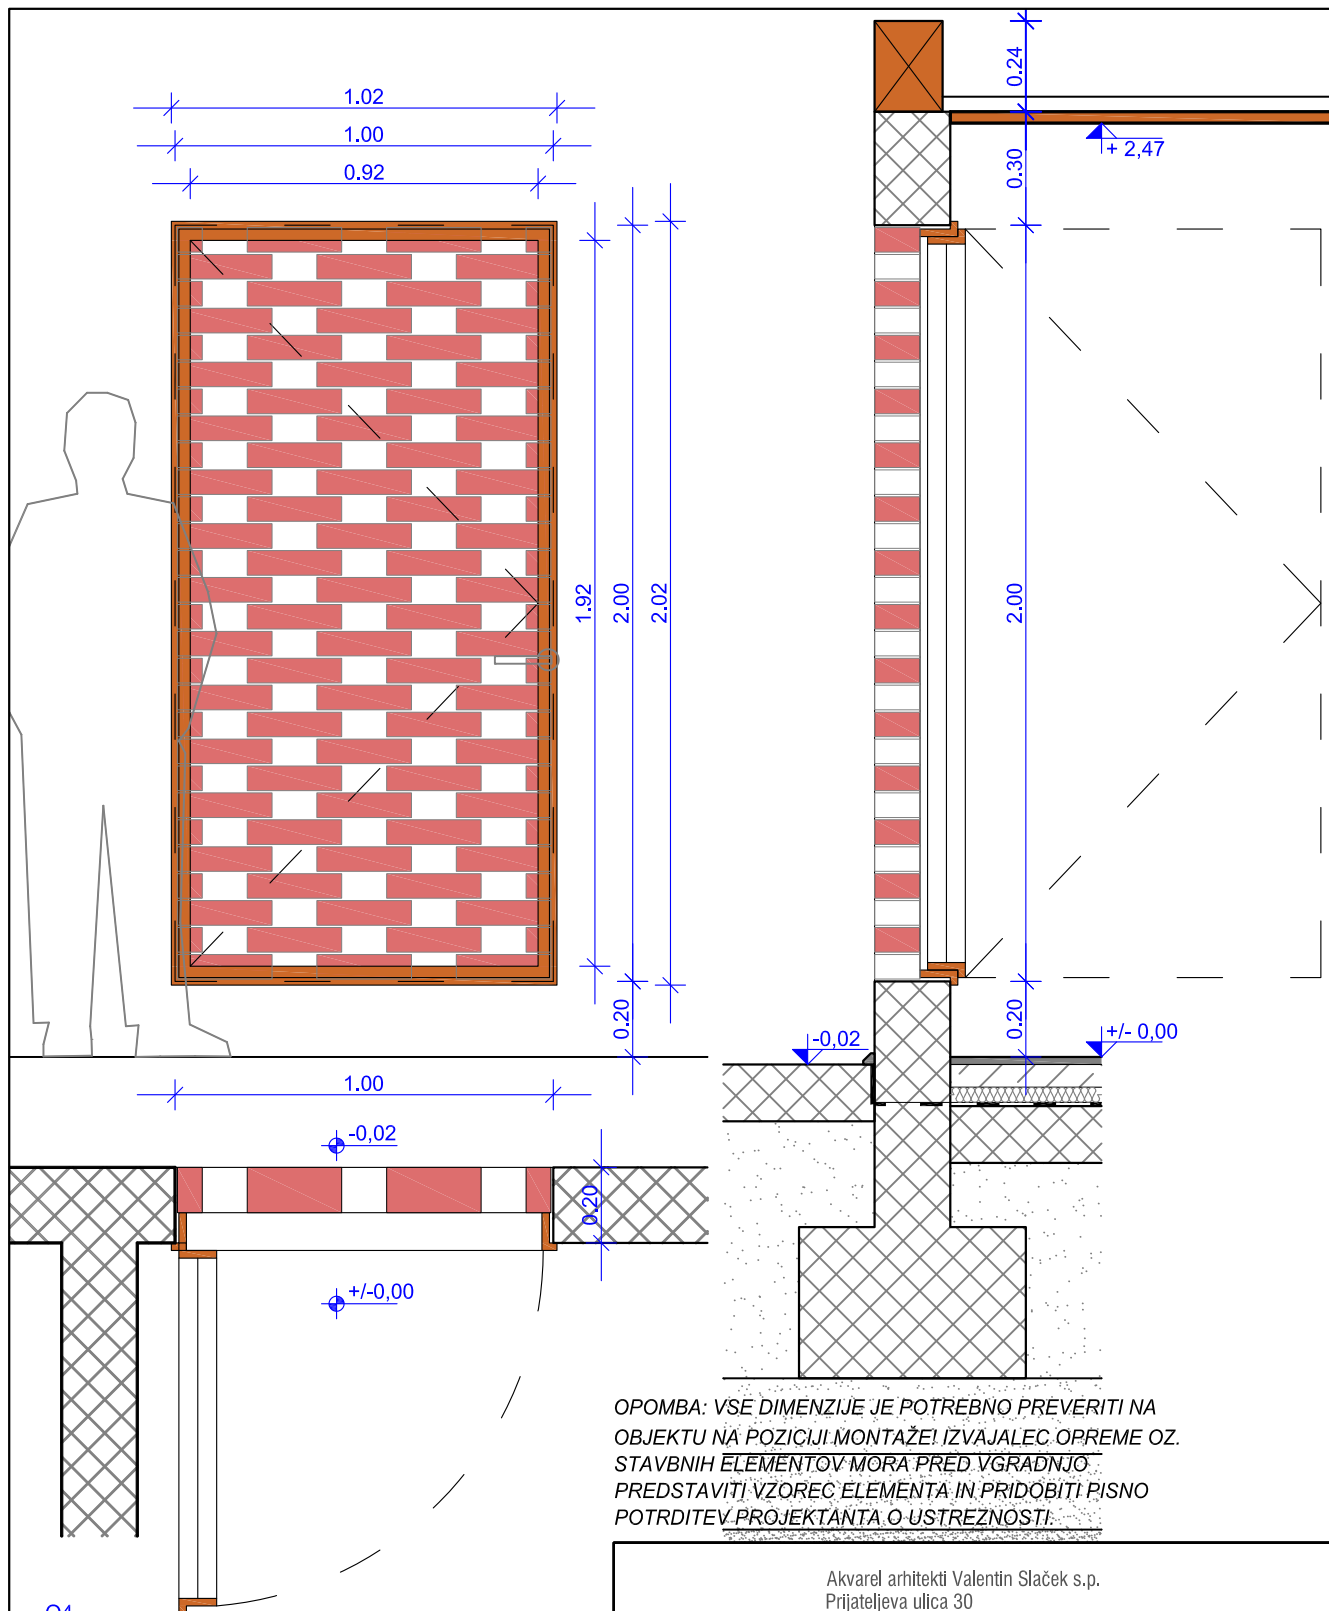

O4
SEVERO-VZHODNO OKNO
OKNO Z OPEČNO MREŽO

zidarska mera 100/200 cm
svetla mera 92/192 cm
višina parapeta 20 cm


OKVIR: lesen, macesen, smreka
VGRADNJA: stena iz vidnega betona
OKENSKO KRILO: leseno, smreka
ZASTEKLITEV: enoslojna
ODPIRANJE: navznoter
KLJUKA: 1x alu kljuka, srebrna mat
KLJUČAVNICA: zaklepanje s kljuko
ODBOJNIK: na zidu v višini kljuke, siv
BARVA: orientalsko oranžna - 67
POSEBNOSTI: na zunanji strani je postavljena opečna mreža, 100° kot odpiranja (spodaj), brez posebnih zahtev o toplotni in zvočni izolativnosti


OPOMBA: VSE DIMENZIJE JE POTREBNO PREVERITI NA OBJEKTU NA POZICIJI MONTAŽE! IZVAJALEC OPREME OZ. STAVBNIH ELEMENTOV MORA PRED VGRADNJO PREDSTAVITI VZOREC ELEMENTA IN PRIDOBITI PISNO POTRDITEV PROJEKTANTA O USTREZNOSTI.


Akvarel arhitekti Valentin Slaček s.p.
Prijeteljeva ulica 30
1000 Ljubljana
gsm: 386 (0)41 667 591
e-mail: valentin.slacek@gmail.com

Investitor:	OBČINA ŠMARTNO PRI LITJI
	Tomazinova ulica 2, 1275 Šmartno pri Litji
Objekt:	NOVOGRADNJA MRLIŠKE VEŽICE V VELIKI ŠTANGI
Vrsta dokumentacije:	PZI
Načrt:	HEMA STAVBNEGA POHIŠTVA - OKNO O4
Odg. vodja projekta:	Valentin Slaček, mag. inž. arh., ZAPS 1759 A
Odgovorni projektant:	Valentin Slaček, mag. inž. arh., ZAPS 1759 A
Sodelavci:	dr. prof. Živa Deu, univ. dipl. inž. arh.

Številka načrta arhitekture: 2017/073 ARH	Merilo: 1:20
Datum: november 2018	Št. lista: 14-11

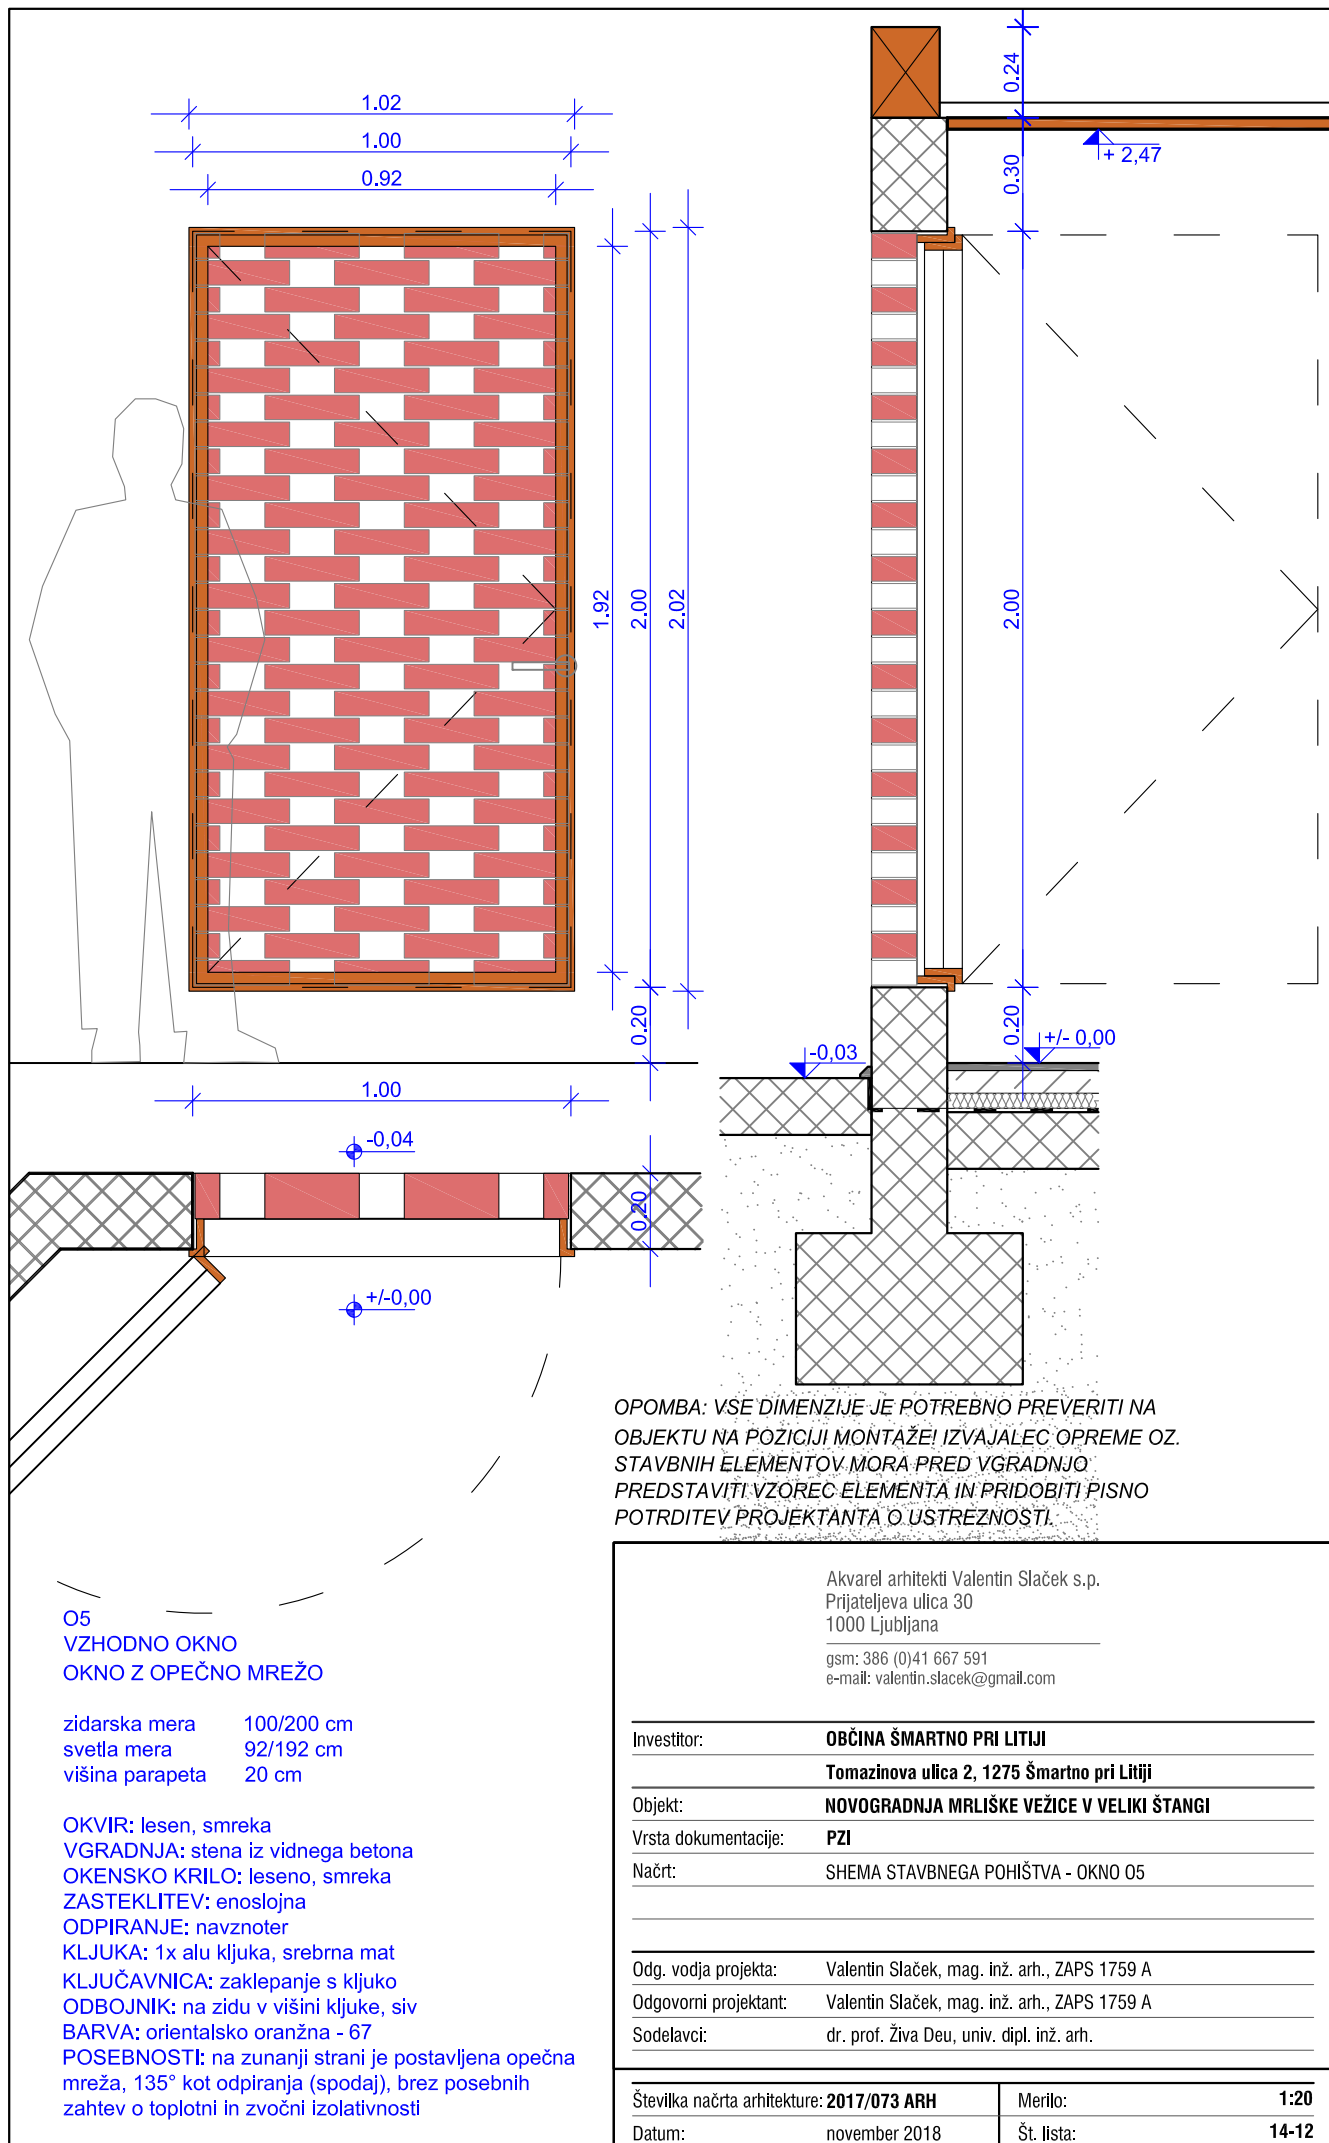

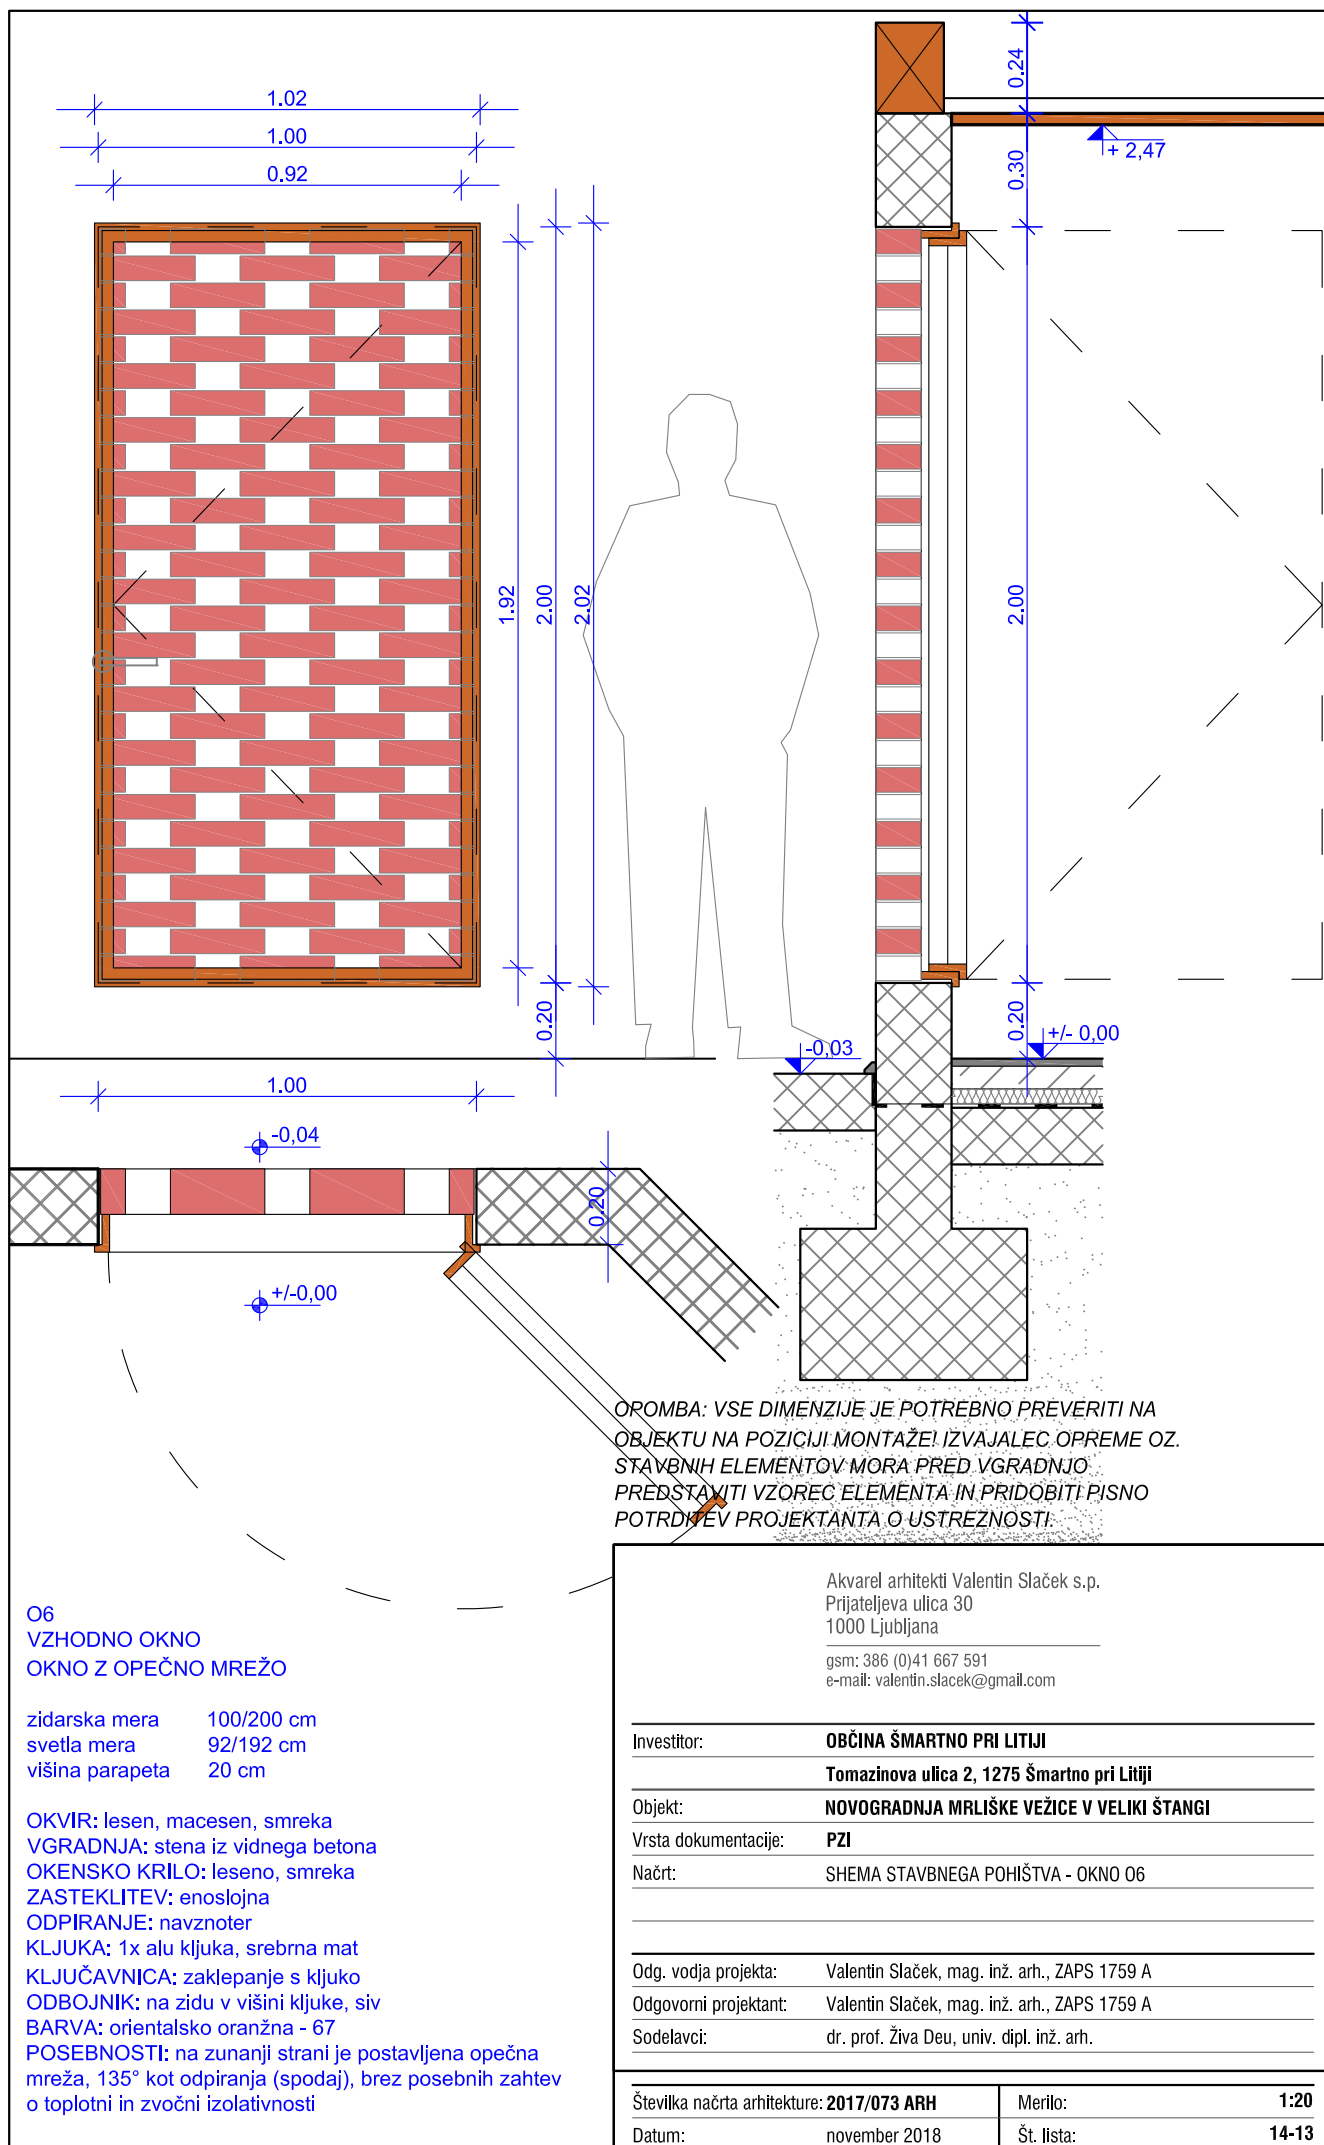

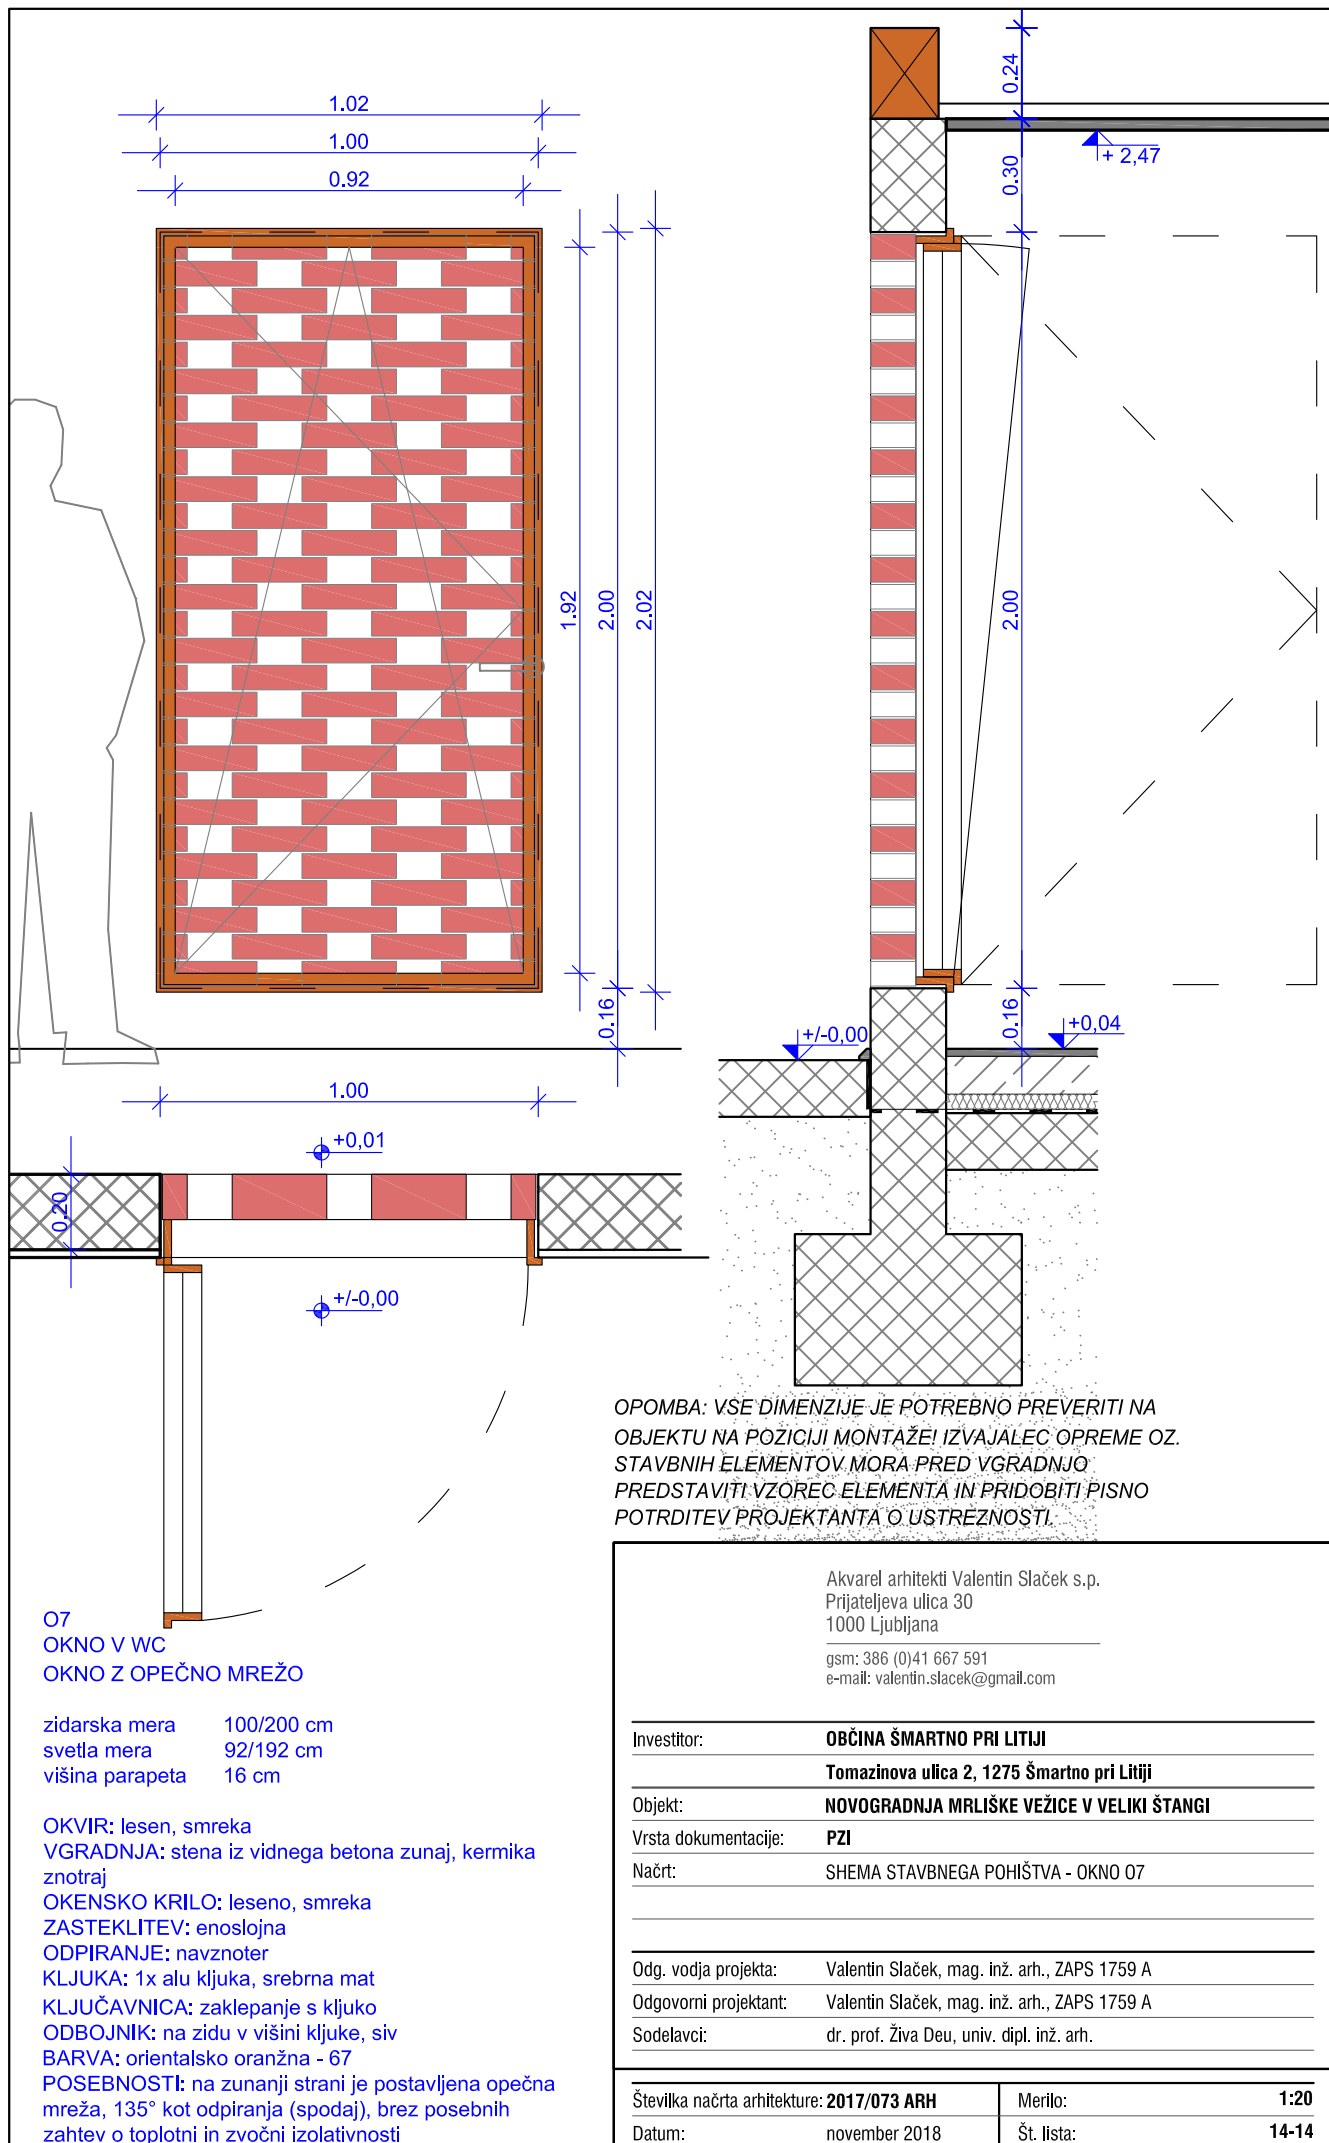

STIKALA, VTIČNICE

TEM - MODUL

LINJA LINE



PW bela sijaj

polar white

<https://en.calameo.com/read/0002621948b2722c5991c?page=112>

število: XXXX

PW bela sijaj
polar white

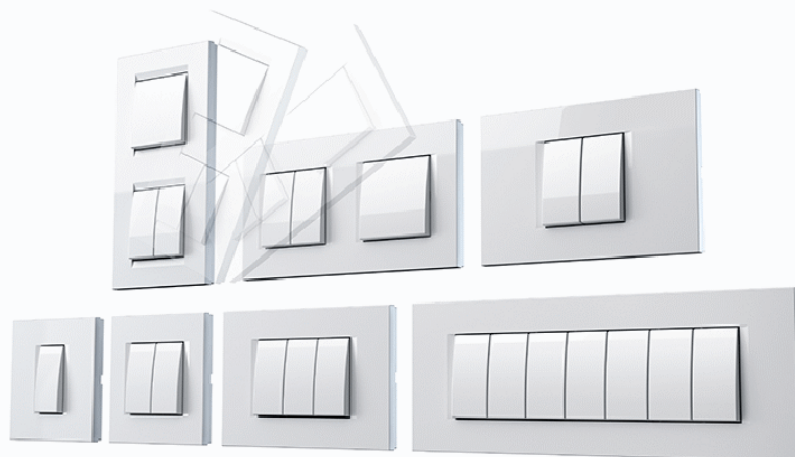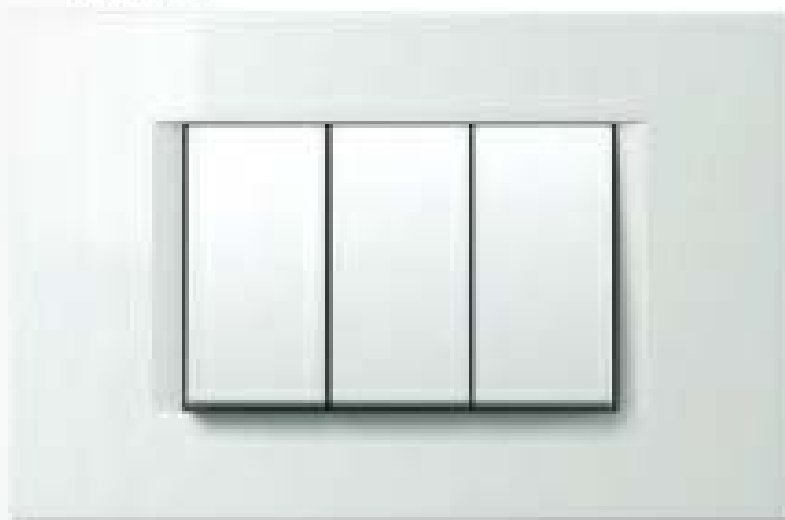

Akvarel arhitekti Valentin Slaček s.p.
Prijeteljova ulica 30
1000 Ljubljana

gsm: 386 (0)41 667 591
e-mail: valentin.slackek@gmail.com

Investitor: **OBČINA ŠMARTNO PRI LITJI**

Tomazinova ulica 2, 1275 Šmartno pri Litiji

Objekt: **NOVOGRADNJA MRLIŠKE VEŽICE V VELIKI ŠTANGI**

Vrsta dokumentacije: **PZI**

Načrt: **RAZNO - STIKALA**

Odg. vodja projekta: Valentin Slaček, mag. inž. arh., ZAPS 1759 A

Odgovorni projektant: Valentin Slaček, mag. inž. arh., ZAPS 1759 A

Sodelavci: dr. prof. Živa Deu, univ. dipl. inž. arh.

Številka načrta arhitekture: **2017/073 ARH**

Merilo:

Datum: november 2018

Št. lista:

15