




Prerez - obstoječe stanje

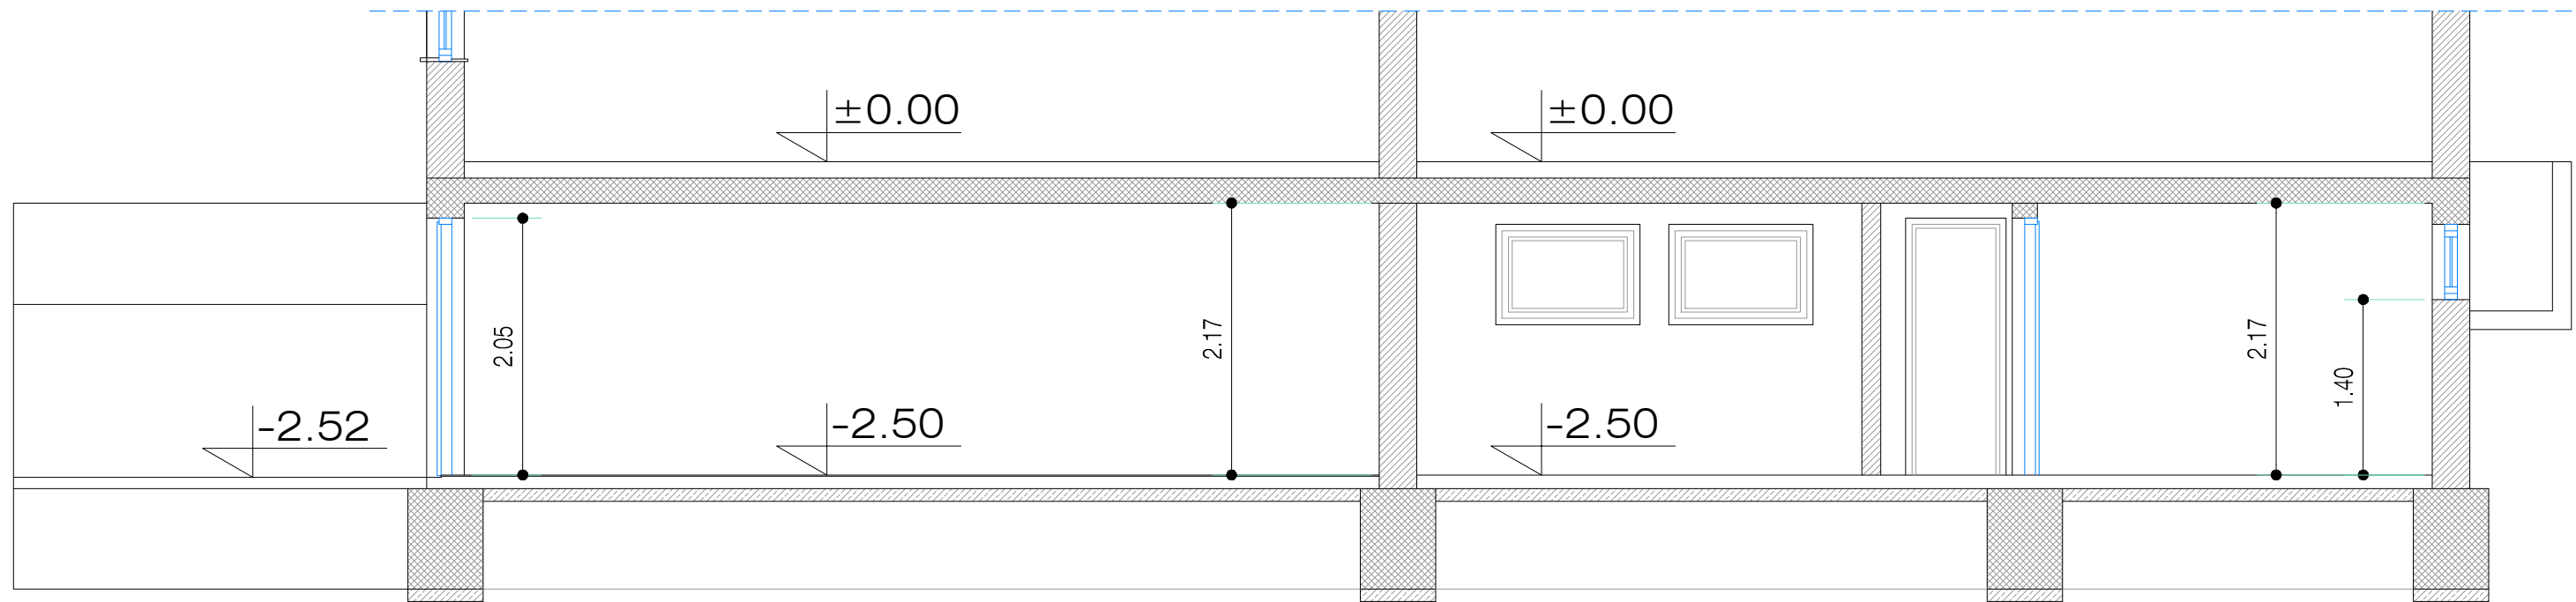

Prerez - prikaz izkopa za poglobitev večnamenskega prostora 1

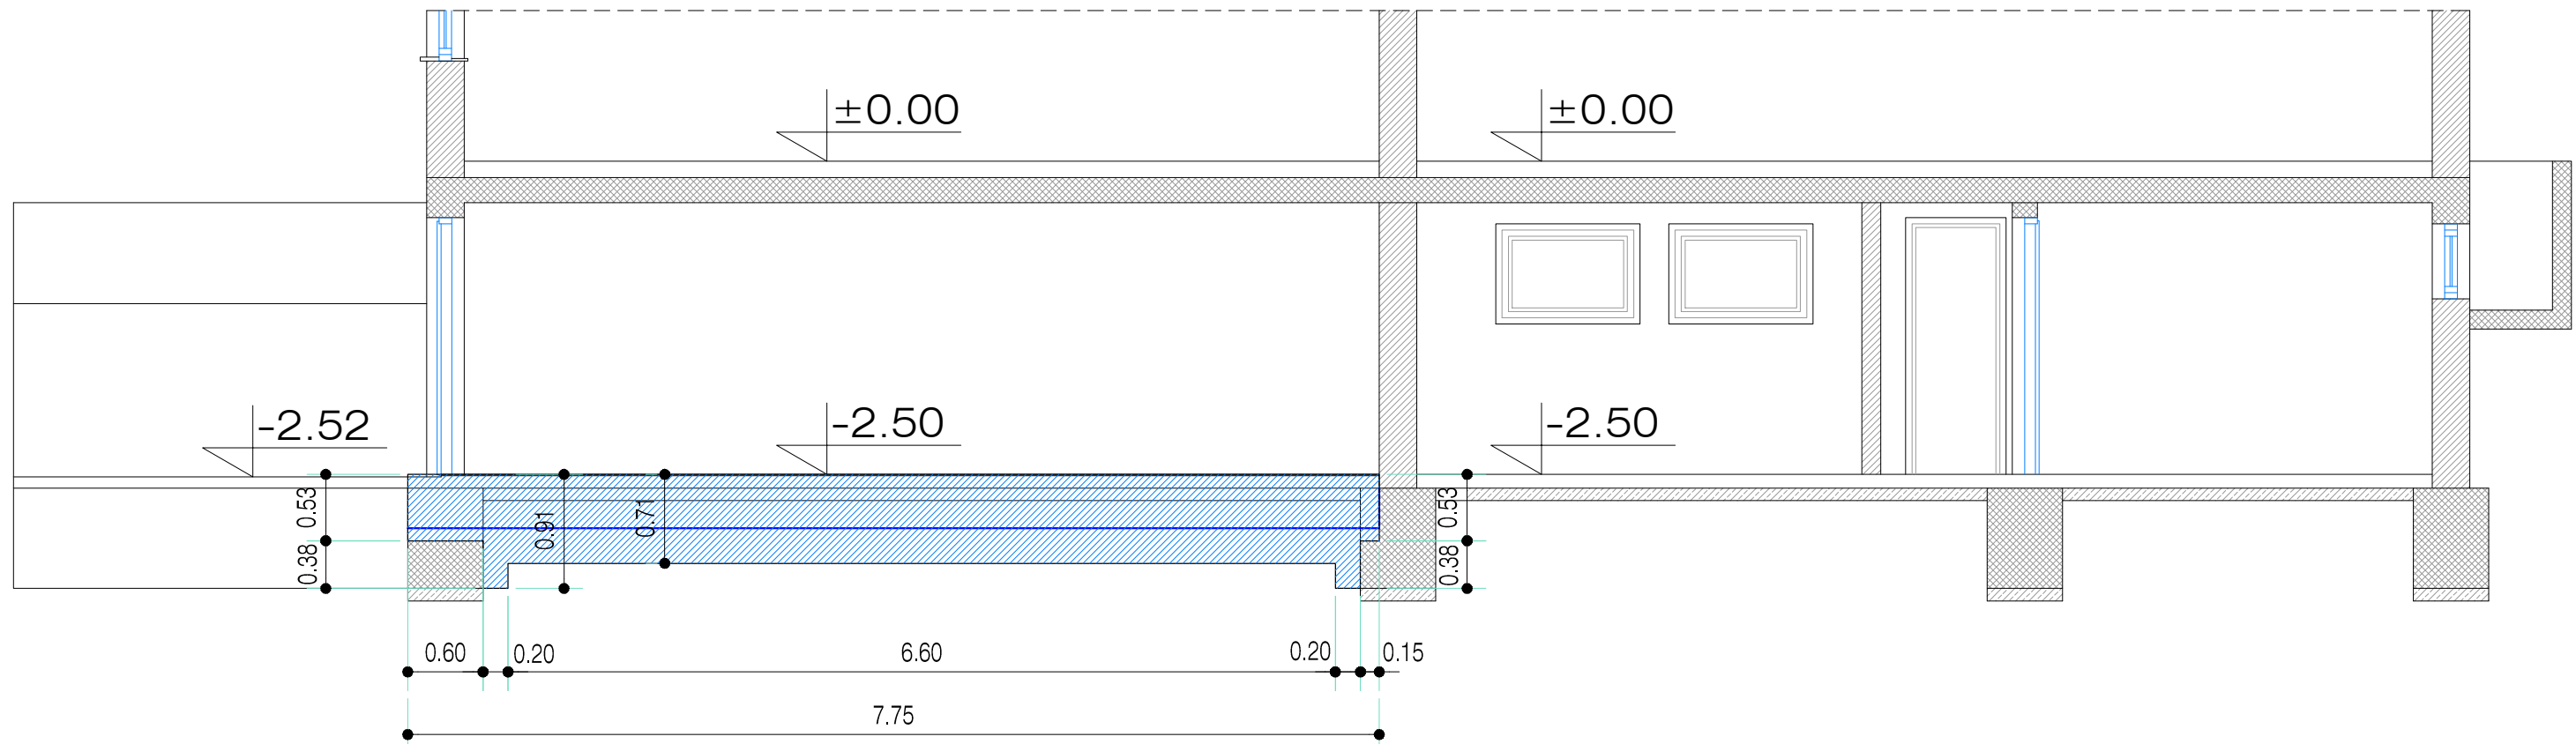

Prerez - prikaz izkopa za poglobitev večnamenskega prostora 1 in dozidava vetrolova

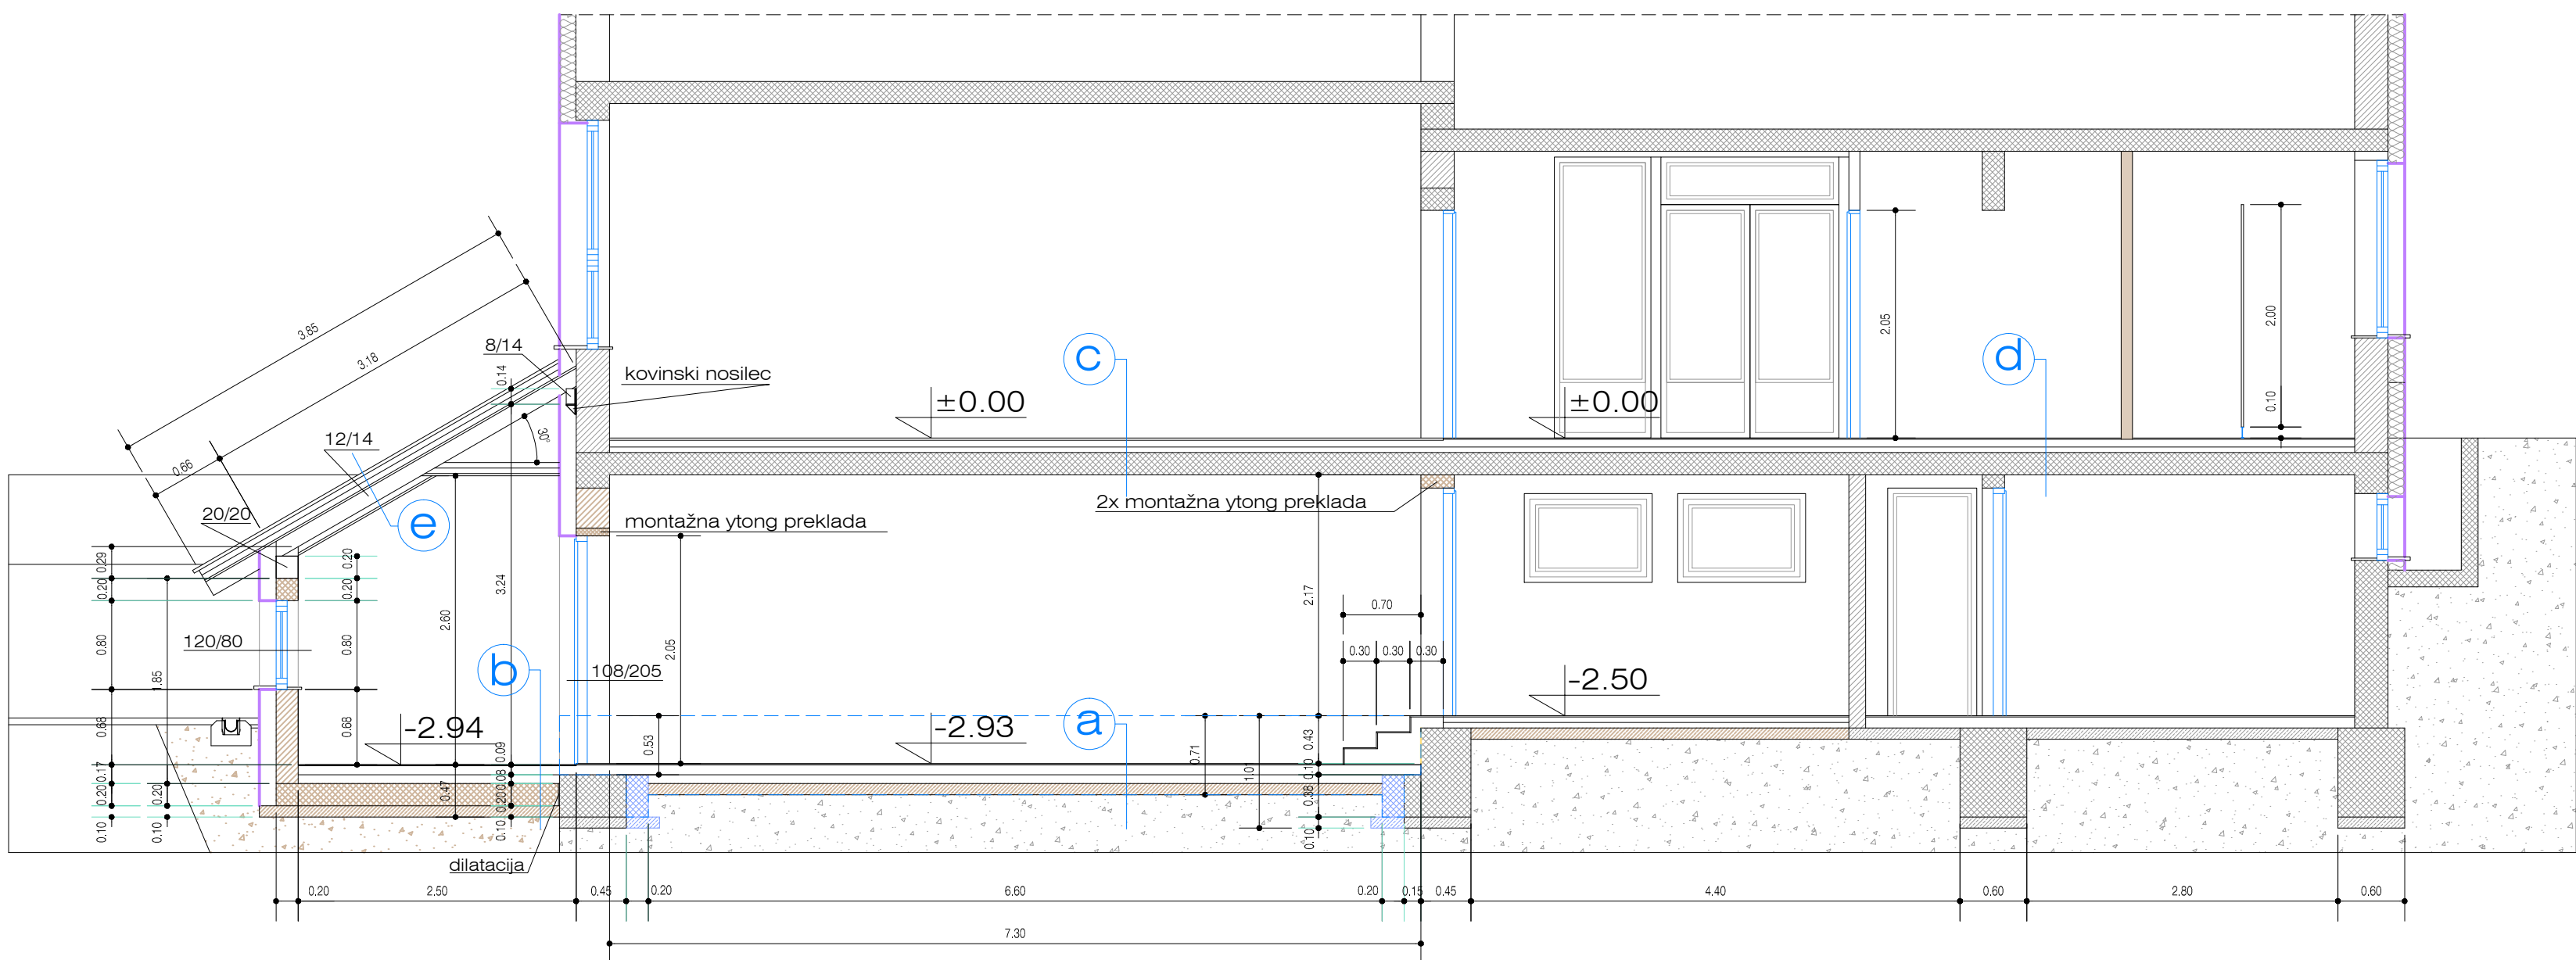


Legenda

- a
TALNA OBLOGA PVC TLAK ITEC deb.2mm
IZRAVNALNA MASA
MIKROARMIRANI CEMENTNI ESTRIH deb.9cm
PE FOLIJA 1x
TOPLOTNA IZOLACIJA EPS100 deb.10cm
HIDROIZOLACIJA : IZOTEKT V4, HLADEN PREMAZ Z IBITOLOM
PODLOŽNI BETON C10/15 v deb.10cm
PEŠČENO NASUTJE
- b
TALNA OBLOGA PVC TLAK ITEC deb.2mm
IZRAVNALNA MASA
MIKROARMIRANI CEMENTNI ESTRIH deb.8cm
PE FOLIJA 1x
TOPLOTNA IZOLACIJA EPS100 deb.10cm
AB TEMELJNA PLOŠČA deb.20cm
HIDROIZOLACIJA : IZOTEKT V4, HLADEN PREMAZ Z IBITOLOM
PODLOŽNI BETON C10/15 v deb.10cm
PEŠČENO NASUTJE
- c*
TALNA OBLOGA PANELNI PARKET deb.14mm
IZRAVNALNA MASA
MIKROARMIRANI CEMENTNI ESTRIH deb.6cm
FOLIJA-MREŽA 50x50 GIACOMINI
TOPLOTNA IZOLACIJA EPS100 deb.5cm
OBSTOJEČA AB PLOŠČA
- d*
TALNA OBLOGA PVC TLAK ITEC deb.2mm
IZRAVNALNA MASA
MIKROARMIRANI CEMENTNI ESTRIH deb.7cm
FOLIJA-MREŽA 50x50 GIACOMINI
TOPLOTNA IZOLACIJA EPS100 deb.5cm
OBSTOJEČA AB PLOŠČA

Opomba : c* in d* / točne debeline estriha in izolacije bodo znane po odstranitvi obstoječega tlaka

- OBSTOJEČI ZID
ZAZIDAVA OBSTOJEČIH ODPRTIN in NOVI ZID VETROLOVA
NOVA KNAUF PREDELNA STENA

Energetska sanacija podružnične šole Primskovo

SPREMEMBA	OPIS SPREMEMBE	DATUM
<div><div></div><div><div>AS TEPROM a.o.o.</div><div>Podjetje za projektantski in izvajalski inženiring</div><div>Savska cesta 5, 1270 LITIJA</div><div>ID. ŠT. PRI IZS2809</div></div></div>		
OBJEKT / LOKACIJA		NAROČNIK / INVESTITOR
ENERGATSKA SANACIJA OSNOVNE ŠOLE ŠMARTNO, PODRUŽNIČNE ŠOLE PRIMSKOVO GRADIŠČE 28, 1276 PRIMSKOVO		OBČINA ŠMARTNO PRI LITJI TOMAZINOVA ULICA 2 1275 ŠMARTNO PRI LITJI
		NASLOV RISBE / VSEBINA
		PREREZI P 1.0 Načrt arhitekture
NAZIV	IME	ID. ŠT.
ODG. VODJA PROJEKTA	TINA DRAGIČ mag.inž.arh.	ZAPS 1780
ODG. PROJEKTANT	TINA DRAGIČ mag.inž.arh.	ZAPS 1780
PROJEKTANT	VITAL GRABNAR gr. inž.	
Št.projekta	Št.načrta	DATUM
13/2018	13/2018-A	JUNIJ 2018
		MERILO
		1:50
		VRSTA NAČRTA
		PZI
		ŠT. LISTA
		A-12