



Rušenje temeljev,sten in tlakov
v kletni etaži

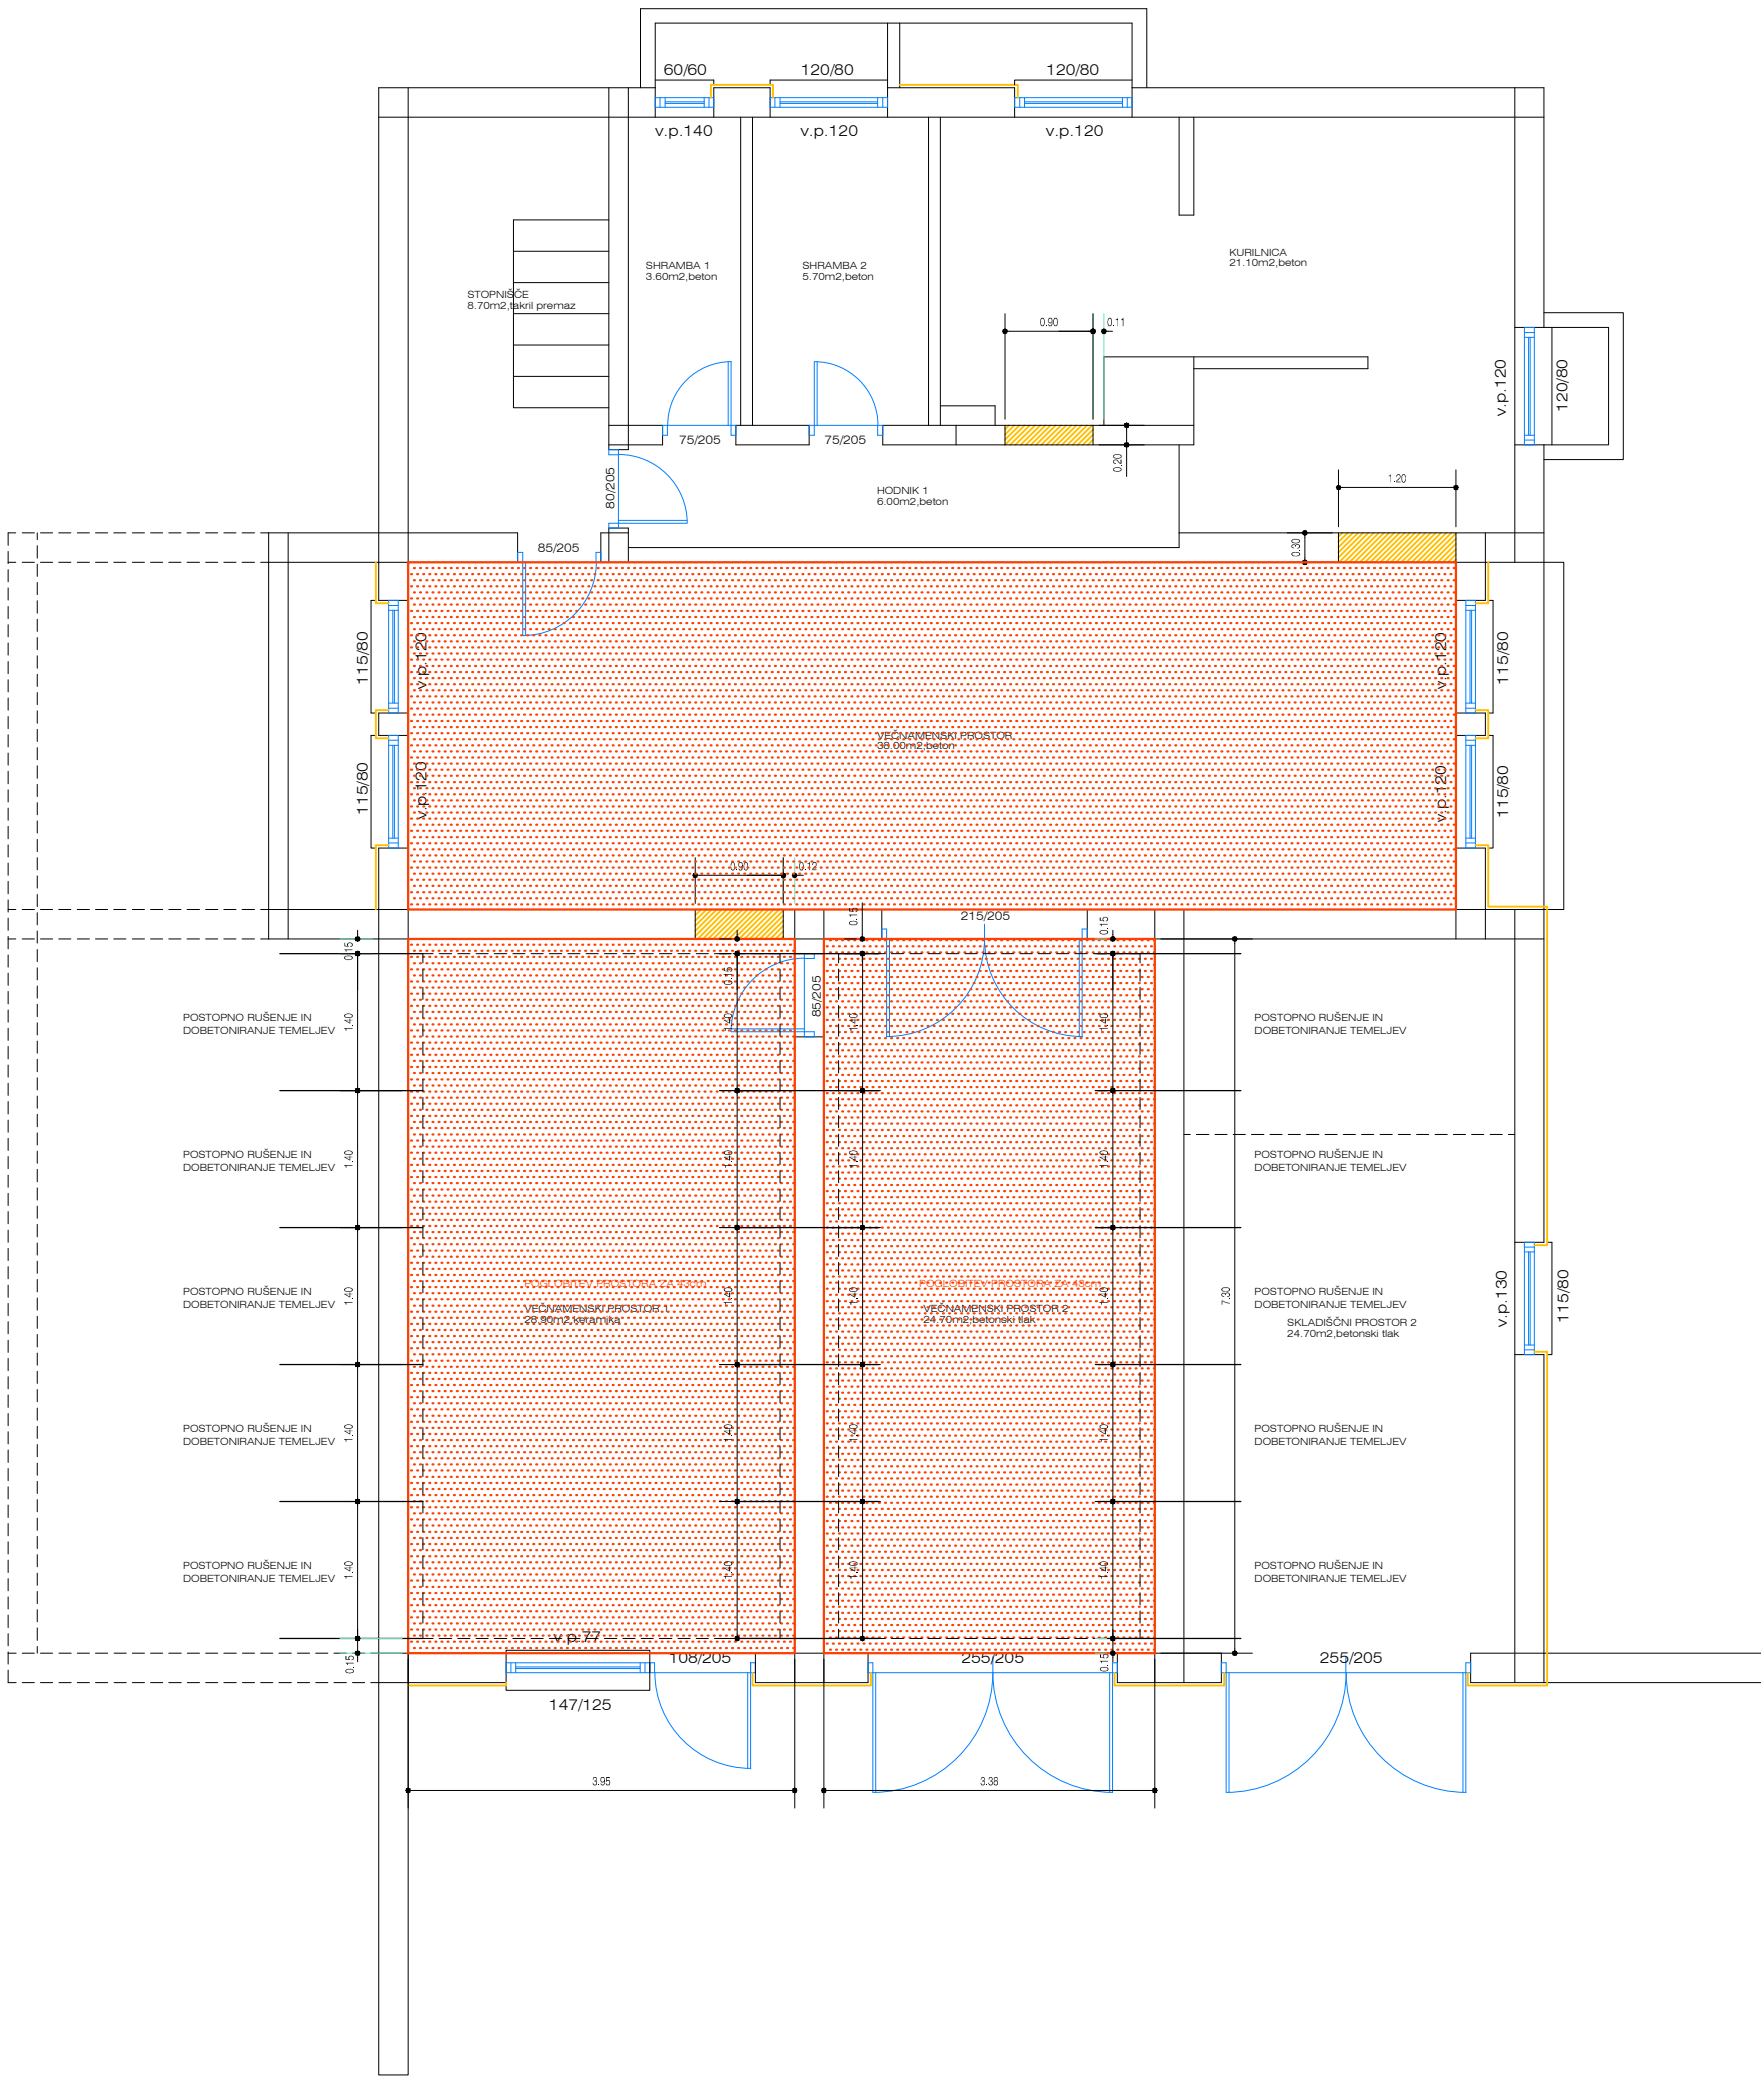

- RUŠITEV STEN
- RUŠITEV TLAKOV

Rušitvena dela
Energetska sanacija podružnične šole Primskovo

SPREMEMBA		OPIS SPREMEMBE		DATUM
		PODIJETJE ZA PROJEKTANTSKI IN IZVAJALSKI INŽENIRING SAVSKA CESTA 5, 1270 LITUA		NAROČNIK / INVESTITOR OBČINA ŠMARTNO PRI LITUJI TOMAZINOVA ULICA 2 1275 ŠMARTNO PRI LITUJI
OBJEKT / LOKACIJA		ID. ŠT. PRI IZS	2809	NASLOV RISBE / VSEBINA
ENERGATSKA SANACIJA OSNOVNE ŠOLE ŠMARTNO, PODRUŽNIČNE ŠOLE PRIMSKOVO GRADIŠČE 28, 1276 PRIMSKOVO				PRIKAZ RUŠITVE STEN IN TLAKOV V KLETNI ETAŽI 1.0 Načrt arhitekture
NAZIV	IME	ID. ŠT.		
ODG. VODJA PROJEKTA	TINA DRAGIČ mag.ing.rah.	ZAPS 1780		
ODG. PROJEKTANT	TINA DRAGIČ mag.ing.rah.	ZAPS 1780		
PROJEKTANT	VITAL GRABNAR gr.rah.			
Št.projekta	Št.načrta	DATUM	MERILO	VRSTA NAČRTA
13/2018	13/2018-A	JUNIJ 2018	1:50	PZI
				ŠT. LISTA
				A-03