RK

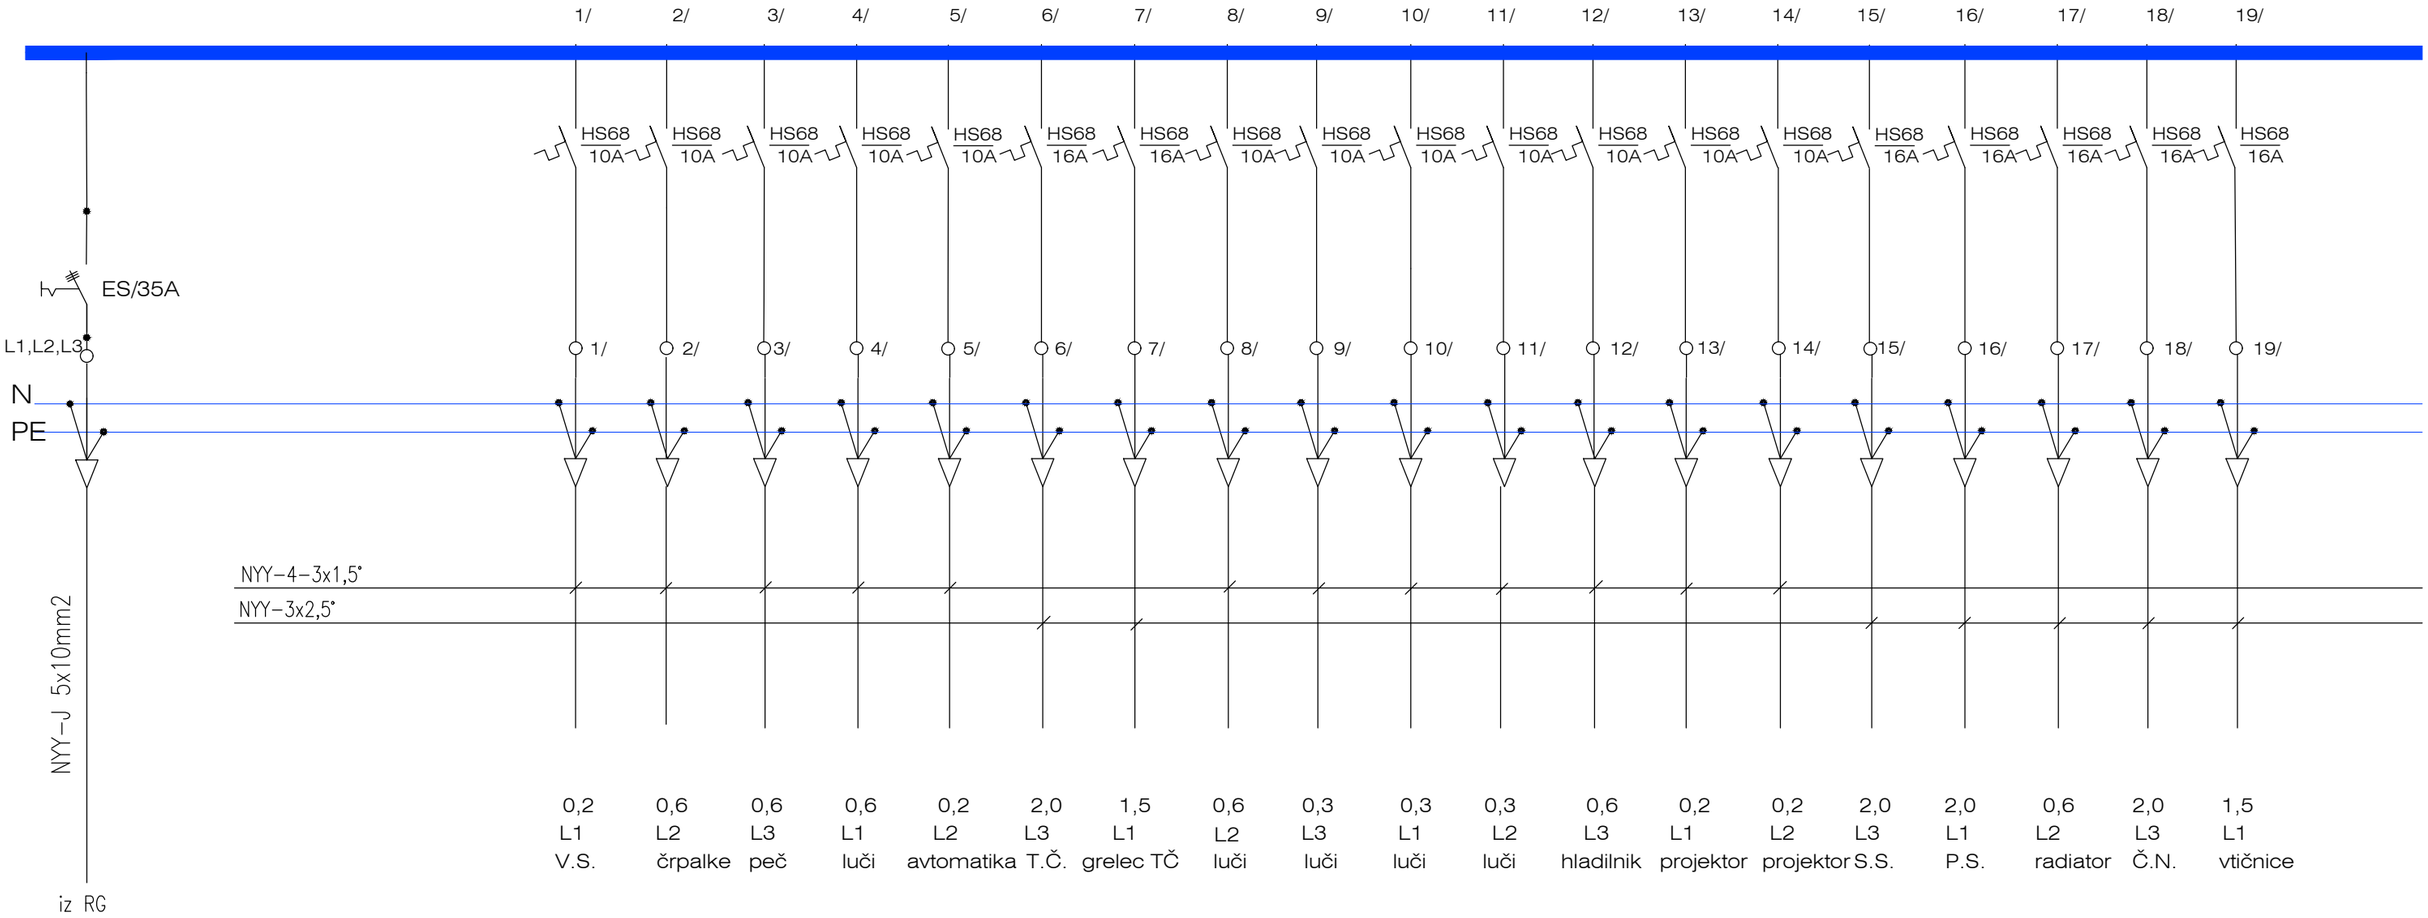

TT SISTEM INŠTALACIJE

				Datum	13/2018	POŠ PRIMSKOVO		Enopolna shema	4/1	shema	
				Izdelal	M. BAŠ					shema	
0	IZDAJA ZA PZI			Pregledal		NAČRT ELEKTRIČNIH INSTALACIJ			04	PZI	Stran: 01
Revizija	Opombe	Datum	Revidiral	Odobril							Od: 7

ime file-a