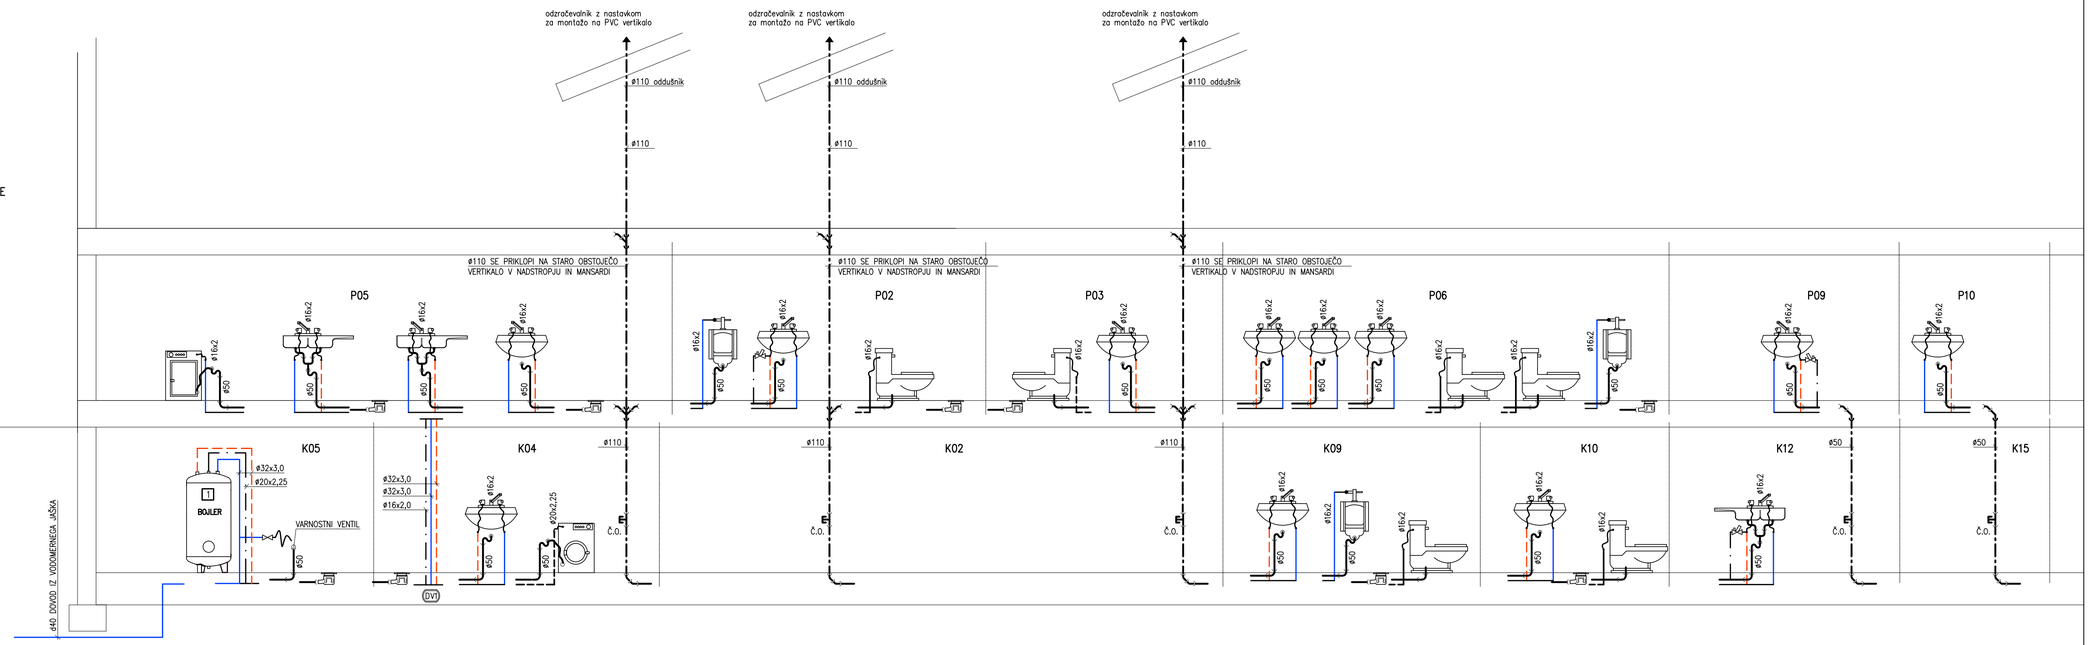

LEGENDA – VODOVOD in VERTIKALNA KANALIZACIJA:

1 TOPLOTNA ČRPALKA V=270l ZA STV tip. WP2 LF-302S, 1/220/50 Pel=2,0kW; Kronoterm
El. GRELEC 1,5kW, PRIKLJUČKI H,T 1", C 3/4", F,R 1"

HLADNA VODA
TOPLA VODA
CIRKULACIJA
KANALIZACIJA

OPOMBA:
- RAZVOD V OBJEKTU IZVEDEN Z VEČPLASTNIMI PEx/Al/PEx CEVMI
- CEVNA INŠTALACIJA HLADNE VODE IZVEDENA Z VEČPLASTNIMI PEx/Al/PEx CEVMI PREDIZOLIRANIMI S TOPLOTNO IZOLACIJO DEBELINE 6mm
- CEVNA INŠTALACIJA TOPLE VODE IZVEDENA Z VEČPLASTNIMI PEx/Al/PEx CEVMI PREDIZOLIRANIMI S TOPLOTNO IZOLACIJO 6mm (ø16x2,0), 9mm (ø20x2,25 in ø25x2,5)

SPREMEMBA	OPIS SPREMEMBE	DATUM

CERKOVNIK d.o.o.
NA ROJE 3, 1275 ŠMARTNO PRI LITIJI
tel.: 01/899 25 13, fax: 01/899 25 14
e-mail: cerkovnik@siol.net

NAROČNIK / INVESTITOR
OBČINA ŠMARTNO PRI LITIJI
Tomazinova cesta 2
1275 Šmartno pri Litiji

OBJEKT / LOKACIJA
ENERGETSKA SANACIJA OSNOVNE ŠOLE ŠMARTNO, PODRUŽNIČNA ŠOLA PRIMSKOVO GRADIŠČE 28, 1276 PRIMSKOVO
parc št.721/3,721/4,721/5; k.o. Gradišče 1851

VRSTA NAČRTA / VRSTA DELA / VSEBINA RISBE
STROJNE INŠTALACIJE
VODOVOD IN VERTIKALNA KANALIZACIJA
SHEMA DVIŽNIH VODOV

ŠT. RISBE 5/2-4708/18-03 | MERILO

NAZIV	IME	IDENT. ŠT.	PODPIS	DATUM	
ODG. PROJEKTANT	BORUT MEKE dipl.inž.str.	S-1353		oktober 2018	M 1:X
PROJEKTANT	BORUT MEKE dipl.inž.str.	S-1353		oktober 2018	FAZA PZI

Computer drawing size 420 x 297mm

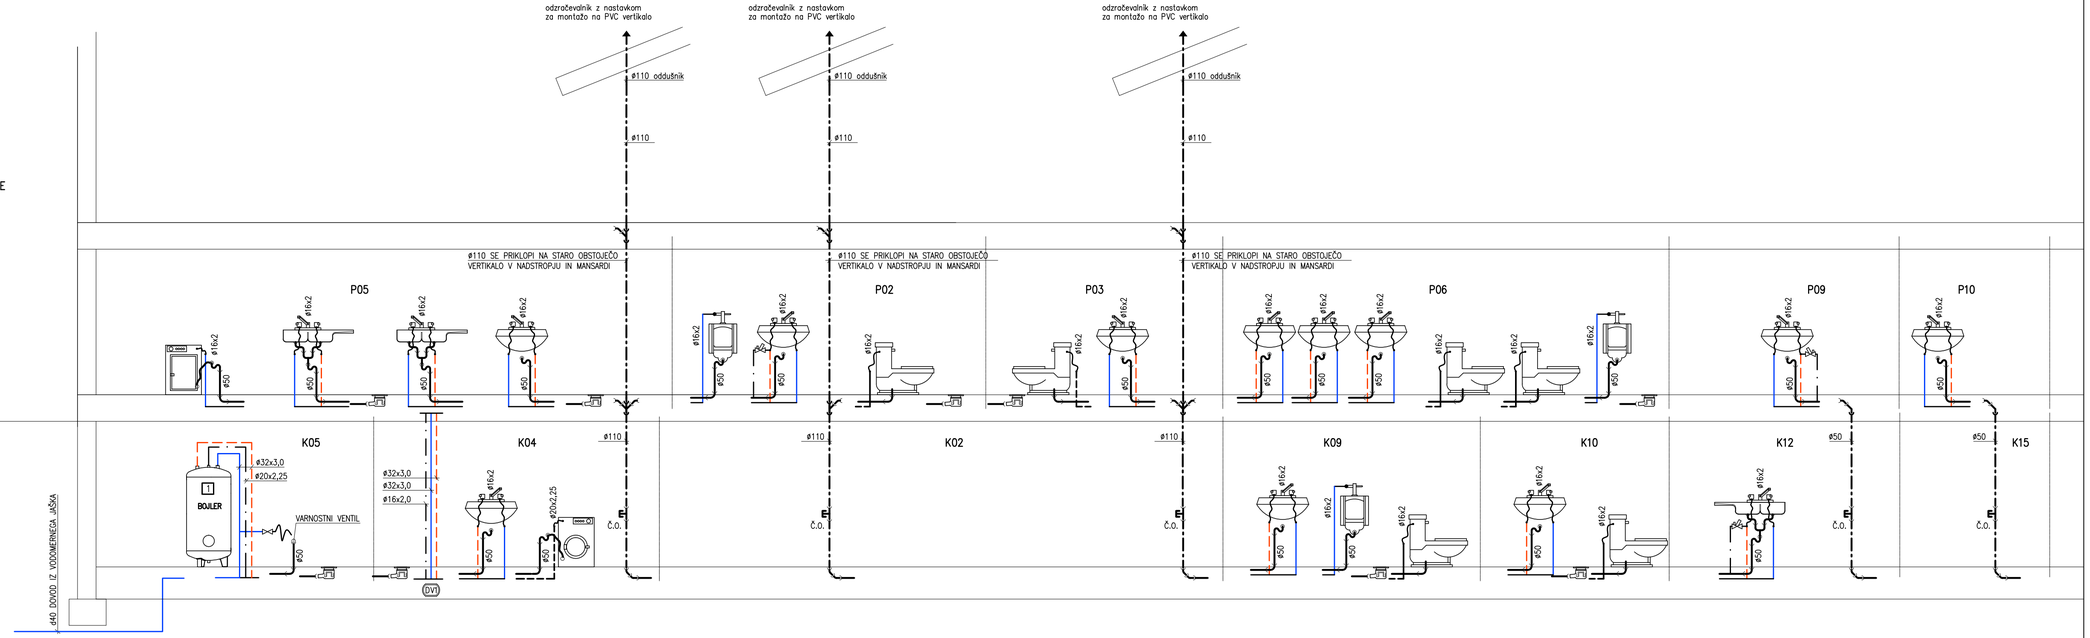

LEGENDA – VODOVOD in VERTIKALNA KANALIZACIJA:

1 TOPLOTNA ČRPALKA V=270l ZA STV tip. WP2 LF-302S, 1/220/50 Pel=2,0kW; Kronoterm
El. GRELEC 1,5kW, PRIKLJUČKI H,T 1", C 3/4", F,R 1"

HLADNA VODA
TOPLA VODA
CIRKULACIJA
KANALIZACIJA

OPOMBA:
- RAZVOD V OBJEKTU IZVEDEN Z VEČPLASTNIMI PEx/Al/PEx CEVMI
- CEVNA INŠTALACIJA HLADNE VODE IZVEDENA Z VEČPLASTNIMI PEx/Al/PEx CEVMI PREDIZOLIRANIMI S TOPLOTNO IZOLACIJO DEBELINE 6mm
- CEVNA INŠTALACIJA TOPLE VODE IZVEDENA Z VEČPLASTNIMI PEx/Al/PEx CEVMI PREDIZOLIRANIMI S TOPLOTNO IZOLACIJO 6mm (ø16x2,0), 9mm (ø20x2,25 in ø25x2,5)

SPREMEMBA	OPIS SPREMEMBE	DATUM

CERKOVNIK d.o.o.
NA ROJE 3, 1275 ŠMARTNO PRI LITIJI
tel.: 01/899 25 13, fax: 01/899 25 14
e-mail: cerkovnik@siol.net

NAROČNIK / INVESTITOR
OBČINA ŠMARTNO PRI LITIJI
Tomazinova cesta 2
1275 Šmartno pri Litiji

OBJEKT / LOKACIJA
ENERGETSKA SANACIJA OSNOVNE ŠOLE ŠMARTNO, PODRUŽNIČNA ŠOLA PRIMSKOVO GRADIŠČE 28, 1276 PRIMSKOVO
parc št.721/3,721/4,721/5; k.o. Gradišče 1851

VRSTA NAČRTA / VRSTA DELA / VSEBINA RISBE
STROJNE INŠTALACIJE
VODOVOD IN VERTIKALNA KANALIZACIJA
SHEMA DVIŽNIH VODOV

ŠT. RISBE 5/2-4708/18-03 | MERILO

NAZIV	IME	IDENT. ŠT.	PODPIS	DATUM	
ODG. PROJEKTANT	BORUT MEKE dipl.inž.str.	S-1353		oktober 2018	M 1:X
PROJEKTANT	BORUT MEKE dipl.inž.str.	S-1353		oktober 2018	FAZA PZI

Computer drawing size 420 x 297mm