



Pogled na elemente: Pomivanje posode

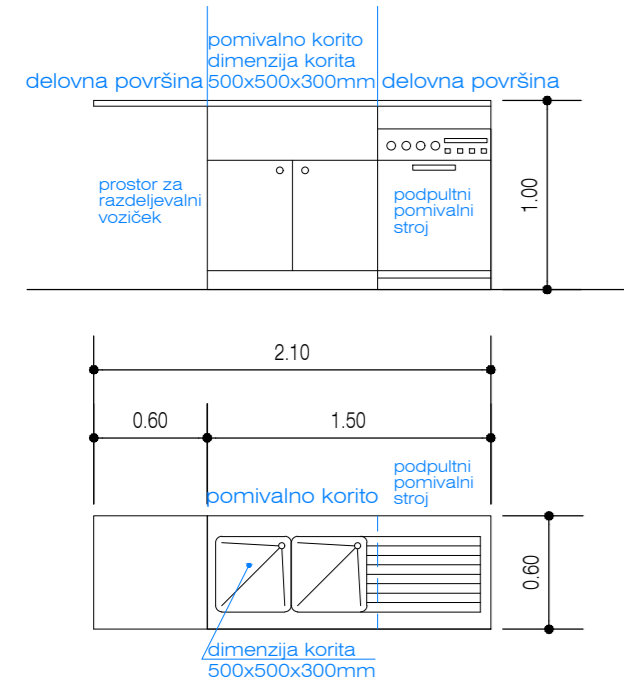


Pomivanje posode


Pogled na elemente: Priprava jedi

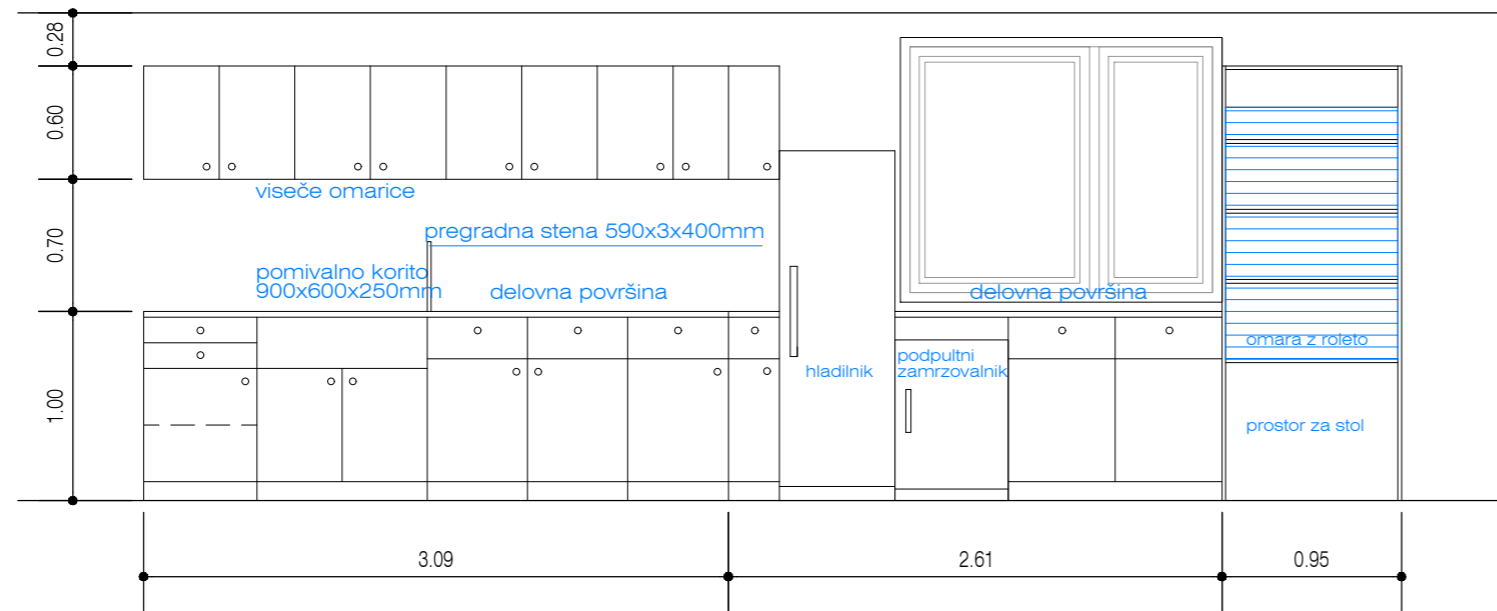


Priprava jedi

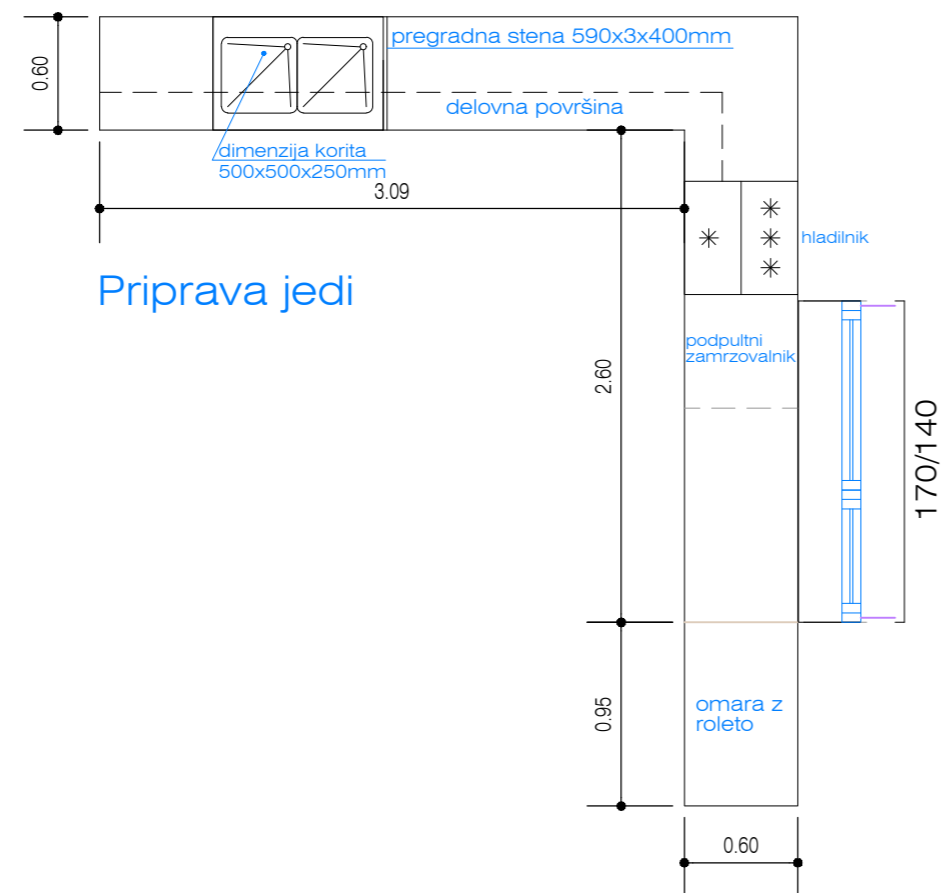

Pogled na elemente: Termična obdelava

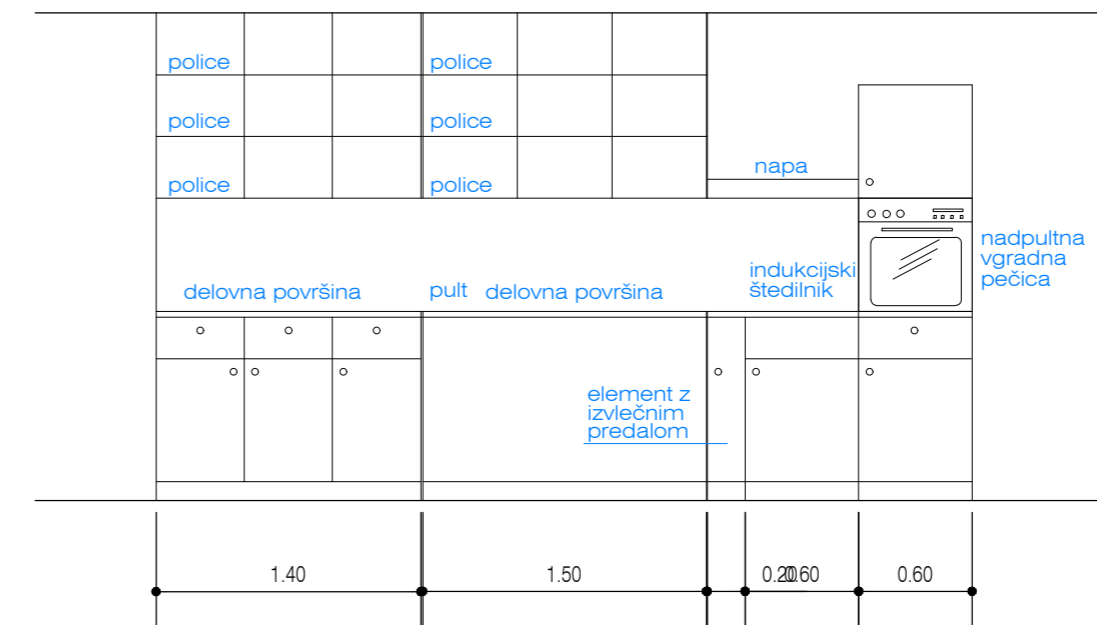

Termična obdelava

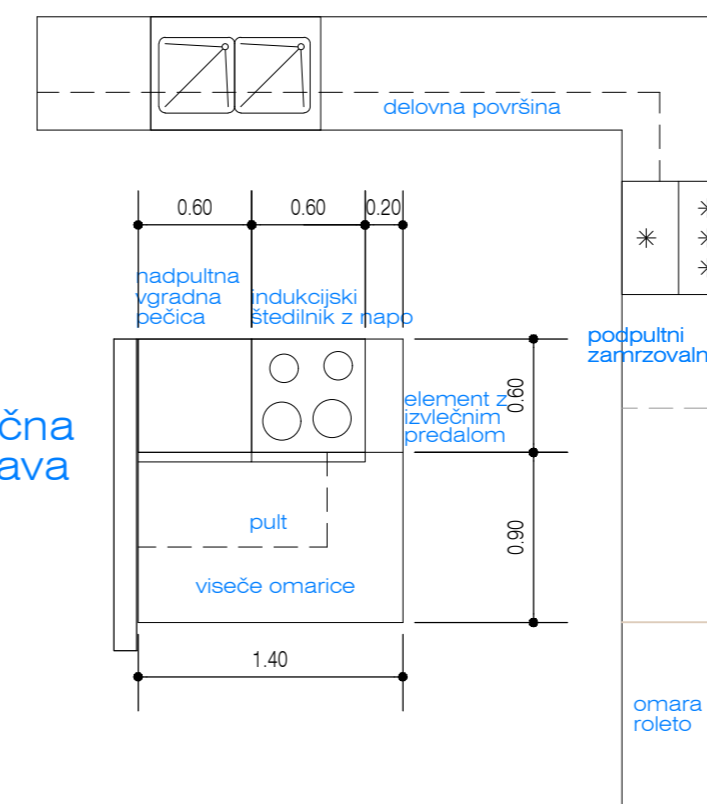

SPREMEMBA	OPIS SPREMEMBE	DATUM
AS TEPROM d.o.o. Podjetje za projektantsko in izvajalsko inženiring Savska cesta 5, 1210 LITUA ID. ŠT. PRI IZS 2809		NAROČNIK / INVESTITOR OBČINA ŠMARTNO PRI LITUJI TOMAZINOVA ULICA 2 1275 ŠMARTNO PRI LITUJI
OBJEKT / LOKACIJA ENERGETSKA SANACIJA OSNOVNE ŠOLE ŠMARTNO, PODRUŽNIČNE ŠOLE PRIMSKOVO GRADIŠČE 28, 1275 PRIMSKOVO		NASLOV RISBE / VSEBINA PRIKAZ KUHINJSKIH ELEMENTOV 1.0 Načrt arhitekture
NAZIV	IME	ID. ŠT.
ODG. VODJA PROJEKTA	TINA DRAGIČ mag.št.arn.	ZAPS 1780
ODG. PROJEKTANT	TINA DRAGIČ mag.št.arn.	ZAPS 1780
PROJEKTANT	VITAL GRABNAR gr.šrh.	
Št.projekta	Št.načrta	DATUM
13/2018	13/2018-A	JUNIJ 2018
MERILO	VRSTA NAČRTA	ŠT. LISTA
1:25	PZI	KE-01