


LEGENDA

OBSTOJEČE	PREDVIDENO	MEJE
		območje lokacijske preveritve / širitev območje stavbnega zemljišča na posamični poselitvi
		PARCELNE MEJE* parcelne meje
		OBJEKTI objekti
		PROMET dostop in dovoz na območje javna pot JP 709411 dozov, dvorišče
		NAMENSKA RABA PROSTORA** površine razpršene poselitve, namenjene kmetijstvu in bivanju
		druga kmetijska zemljišča
		površine cest

* vir podatka: geodetski načrt, izdelal Ubar 3G, geodetski biro d.o.o., št. UBAR 27-2016 -GN-1, izdelan 16. 4. 2020

** vir podatka NRP: Izvedbeni del občinskega prostorskega načrta Občine Šmartno pri Litiji <https://dokumenti-pis.mop.gov.si>

Meja opredeljenega stavbnega zemljišča A iz OPN in meja parcel iz veljavnega ZKP (kot je v geodetskem načrtu) se razhajata zaradi uporabe drugega ZKP podatka v postopku priprave OPN.

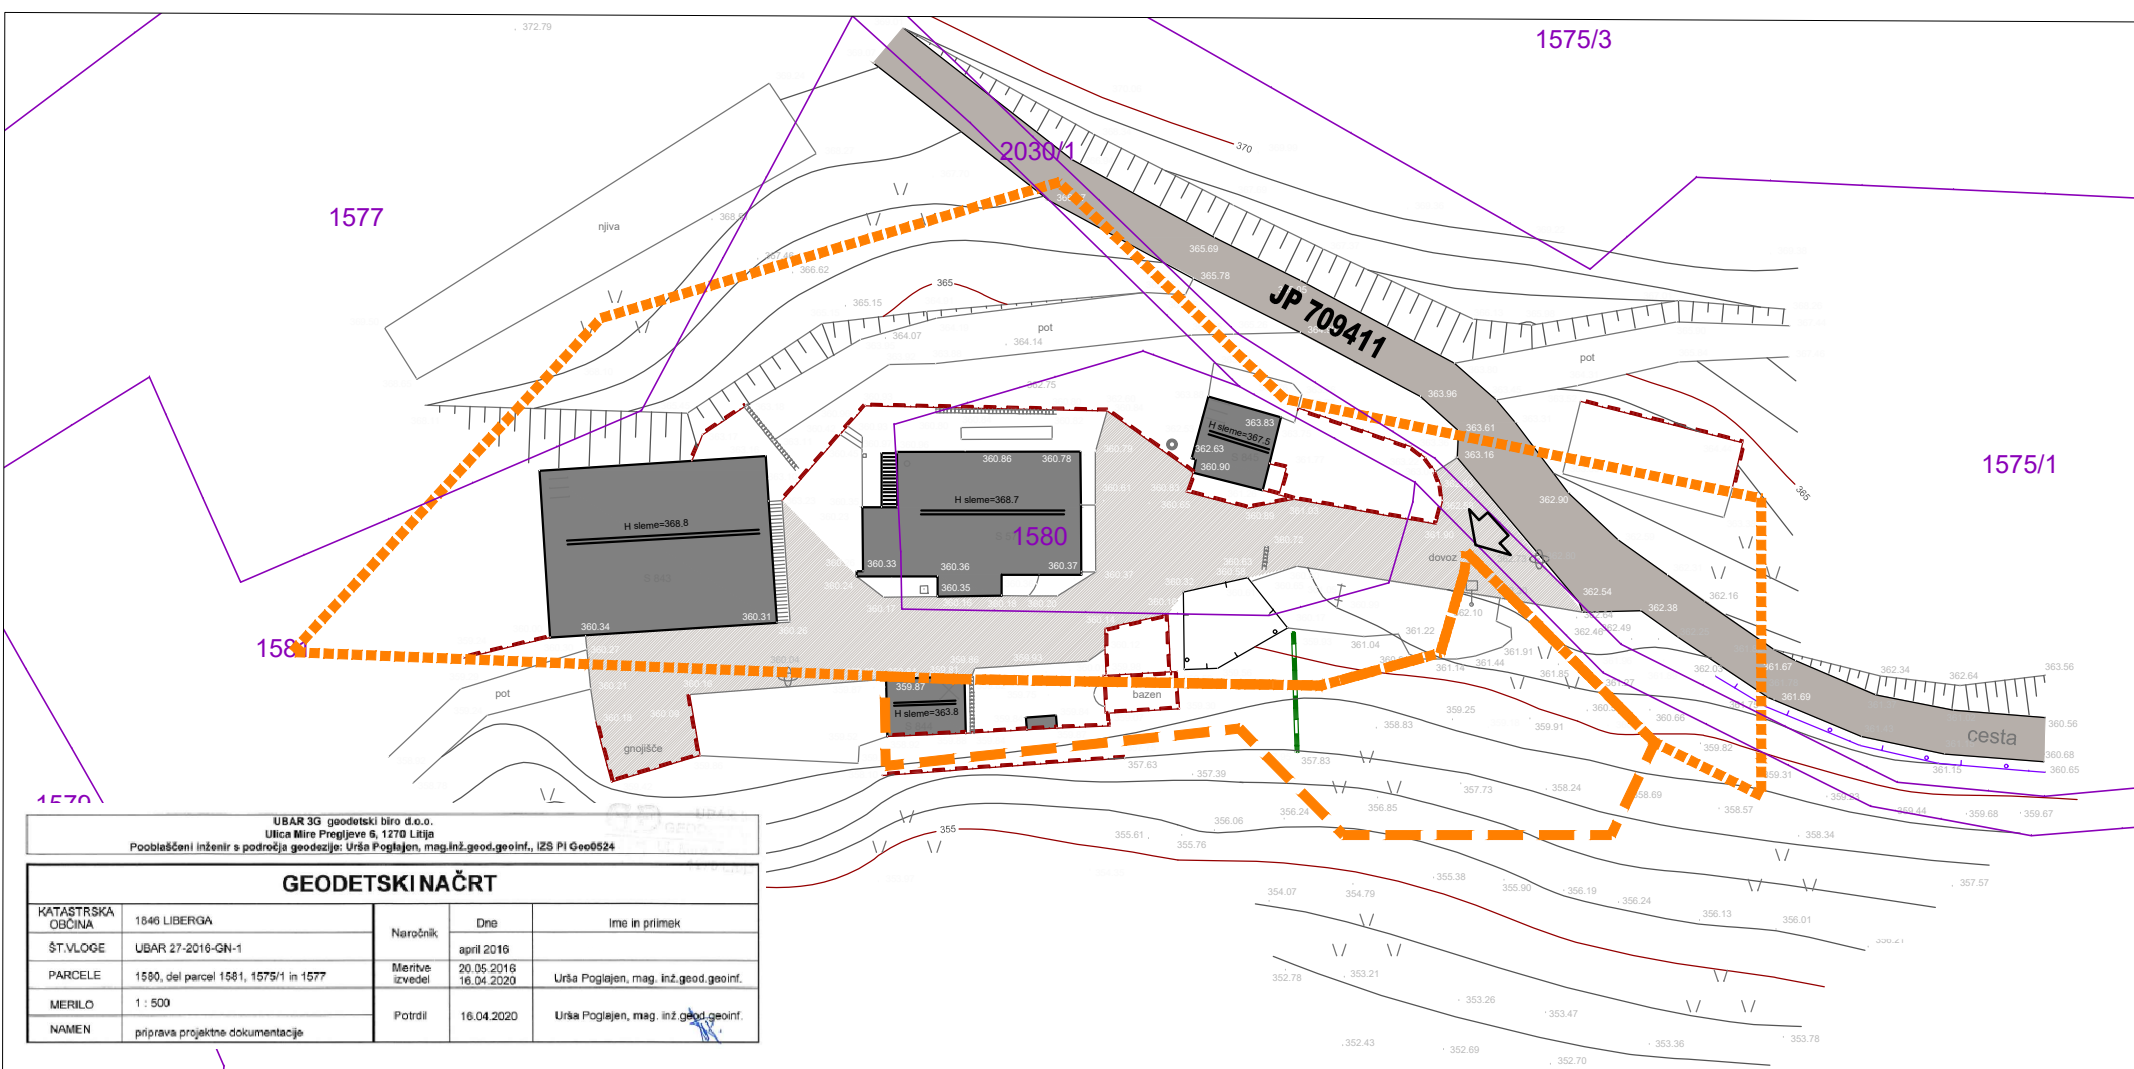

ELABORAT LOKACIJSKE PREVERITVE
ZA DOLOČITEV OBSEGA
STAVBNEGA ZEMLJIŠČA PRI POSAMIČNI POSELITVI

PRIKAZ OBMOČJA LOKACIJSKE PREVERITVE
M 1:500

Št. projekta: 22/20
Datum: junij 2020

UBAR 3G geodetski biro d.o.o. Ulica Mire Pregljeve 5, 1270 Ljubljana Pooblaščen inženir s področja geodézije: Urška Pogojen, mag.inž.geod.geoinf., IZS PI Geo0524				
GEODETSKI NAČRT				
KATASTRSKA OBCINA	1846 LIBERGA	Naročnik:	Dne:	Ime in priimek:
ŠT.V.LOGE	UBAR 27-2016-GN-1		april 2016	
PARCELE	1580, del parcel 1581, 1579/1 in 1577	Merilna skedela:	20.05.2016 18.04.2020	Urška Pogojen, mag.inž.geod.geoinf.
MERILO	1 : 500	Podrli:	16.04.2020	Urška Pogojen, mag.inž.geod.geoinf.
NAMEN	priprava projektna dokumentacije			