



Občina Šmartno pri Litiji

Številka: 3511-199/2020-2

Datum: 18. 8. 2020

Naslovnik: Občina Šmartno pri Litiji, Tomazinova 2, 1275 Šmartno pri Litiji

Vaša št.: 466-32/2006

Občina Šmartno pri Litiji, Občinska uprava, Tomazinova 2, 1275 Šmartno pri Litiji izdaja na podlagi 260. člena Zakona o urejanju prostora (Uradni list RS, št. 61/17) naslednje

POTRDILO O NAMENSKI RABI ZEMLJIŠČA

PODATKI O ZEMLJIŠKI PARCELI / PARCELAH OZIROMA OBJEKTIH, KI SO PREDMET PRAVNEGA PROMETA

- **katastrska občina:** (1848) Štanga
- **številka zemljiške parcele / parcel:** 491/7, 491/9

PROSTORSKI AKTI, KI VELJAJO NA OBMOČJU ZEMLJIŠKE PARCELE / PARCEL

- **Strategija prostorskega razvoja občine:** Odlok o strategiji prostorskega razvoja Občine Šmartno pri Litiji (Uradni list RS, št.: 18/08)
- **Občinski prostorski načrt:** Odlok o izvedbenem delu občinskega prostorskega načrta Občine Šmartno pri Litiji (Uradni list RS, št. 38/13, 67/14, 29/15 - obvezna razlaga, 97/15 - obvezna razlaga, 69/16 - tehn. popr, 53/17 in 104/2020).

PODATKI O NAMENSKI RABI PROSTORA

- **osnovna namenska raba:** Zemljišči parc. št. 491/7, 491/9 k.o. (1848) Štanga se nahajata v območju stavbnih zemljišč.

PROSTORSKI UKREPI

Občina Šmartno pri Litiji na podlagi Odloka o zakoniti predkupni pravici Občine Šmartno pri Litiji (Uradni list RS, št. 131/2004) ne uveljavlja predkupne pravice na predmetnih nepremičninah.

PODATKI V ZVEZI S SPREMEMBAMI IN DOPOLNITVAMI OZIROMA PRIPRAVO NOVIH PROSTORSKIH AKTOV

- **program priprave prostorskega akta:**
- Sklep o izdelavi odloka o občinskem podrobnem prostorskem načrtu za ureditveno območje Šmartno sever – 4. del (Uradni list RS, št. 9/20);
- Sklep o spremembah in dopolnitvah občinskega podrobnega prostorskega načrta za območje Šmartno jug - 2.del (Uradni list RS, št. 4/20);
- Sklep o začetku priprave sprememb in dopolnitev Odloka o izvedbenem delu Občinskega prostorskega načrta Občine Šmartno pri Litiji (Uradni list RS, št. 41/2016; kamnolom Kmetov pruh).

GRAFIČNA PRILOGA:

Kopija kartografskega dela prostorskega akta: Grafični izsek iz Odloka o izvedbenem delu občinskega prostorskega načrta Občine Šmartno pri Litiji.

**POTRDILO O NAMENSKI RABI ZAMLJIŠČA VELJA DO UVELJAVITVE SPREMENB
PROSTORSKEGA AKTA!**


PLAČILO UPRAVNE TAKSE:

Oproščeno plačila upravne takse na podlagi 23. člena Zakona o upravnih taksah (Uradni list RS, št. 106/10 – uradno prečiščeno besedilo in 14/15 – ZUUJFO).

Pripravila:
Andreja Leskovšek
Višji svetovalec I



Občinski prostorski načrt (OPN SD3) > Namenska raba

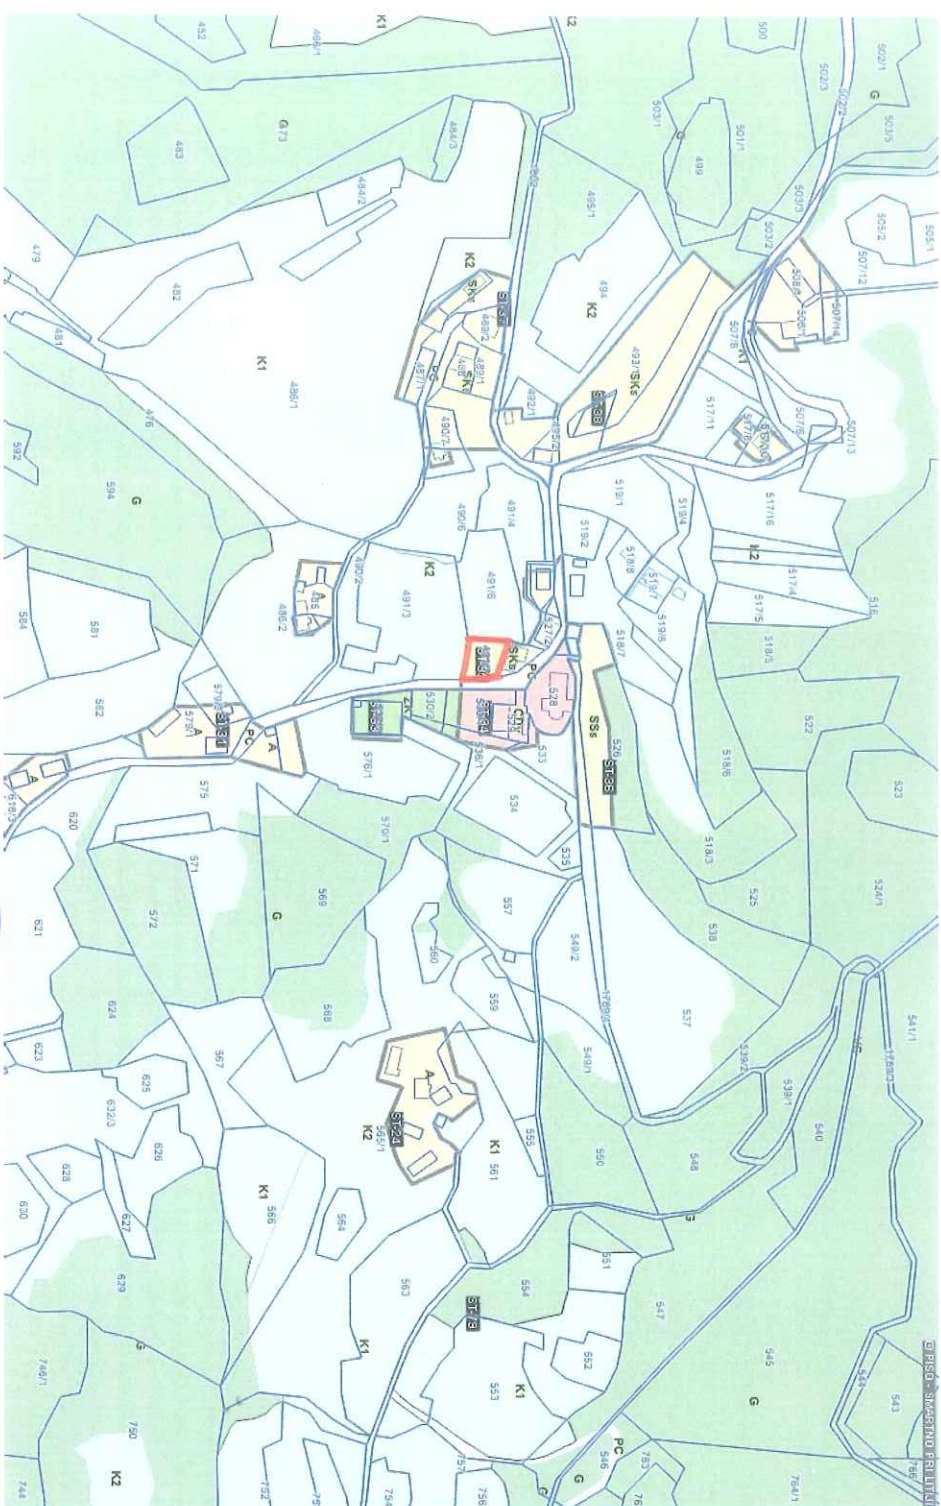

© PISO - ŠMARTNO PRI LITJI

LEGENDA:

OPN - Namenska raba

- S - Območja stanovanj (SS, SB, SK, SP, SC, SV)
- C - Območja centralnih dejavnosti (CU, CD)
- I - Območja proizvodnih dejavnosti (IP, IG, IX)
- B - Posebna območja (BT, BD, BC)
- Z - Območja zelenih površin (ZS, ZP, ZV, ZD, ZK)
- P - Območja prometne infr. (PC, PŽ, PL, PO, PH, PP, PR)
- Območja osale infrastrukture (T, E, O)
- A - Površine razpršene poselitve
- Kmetijska zemljišča (K1, K2)
- Gozdna zemljišča
- Površinske vode (VC, VM)
- VI - Območja vodne infrastrukture
- L - Območja mineralnih surovin (LV, LP)
- F - Območja za potrebe obrambe zunaj naselij
- Območja za potrebe varstva pred naravnimi in drugimi nesrečami

oznaka SS

Emote urejanja prostora (EUP)

oznaka KA-01

Parcelne št.

0 200 m
merilo 1: 5000

0 10 cm
referenčna linija

OPOMBA: Grafična priloga k potrdilu o namenski rabi zemljišča, št. 3511-199/2020-2.



http://www.geoprostor.net/piso: čas izpisa: 17. avgust 2020 9:12:19; uporabnik: andreja.leskovek@smartno-litja.si
Numerično merilo je veljavno, če znaša dolžina referenčne linije 10 cm. Grafično merilo je veljavno v vsakem primeru.
© PISO - OBČINA ŠMARTNO PRI LITJI