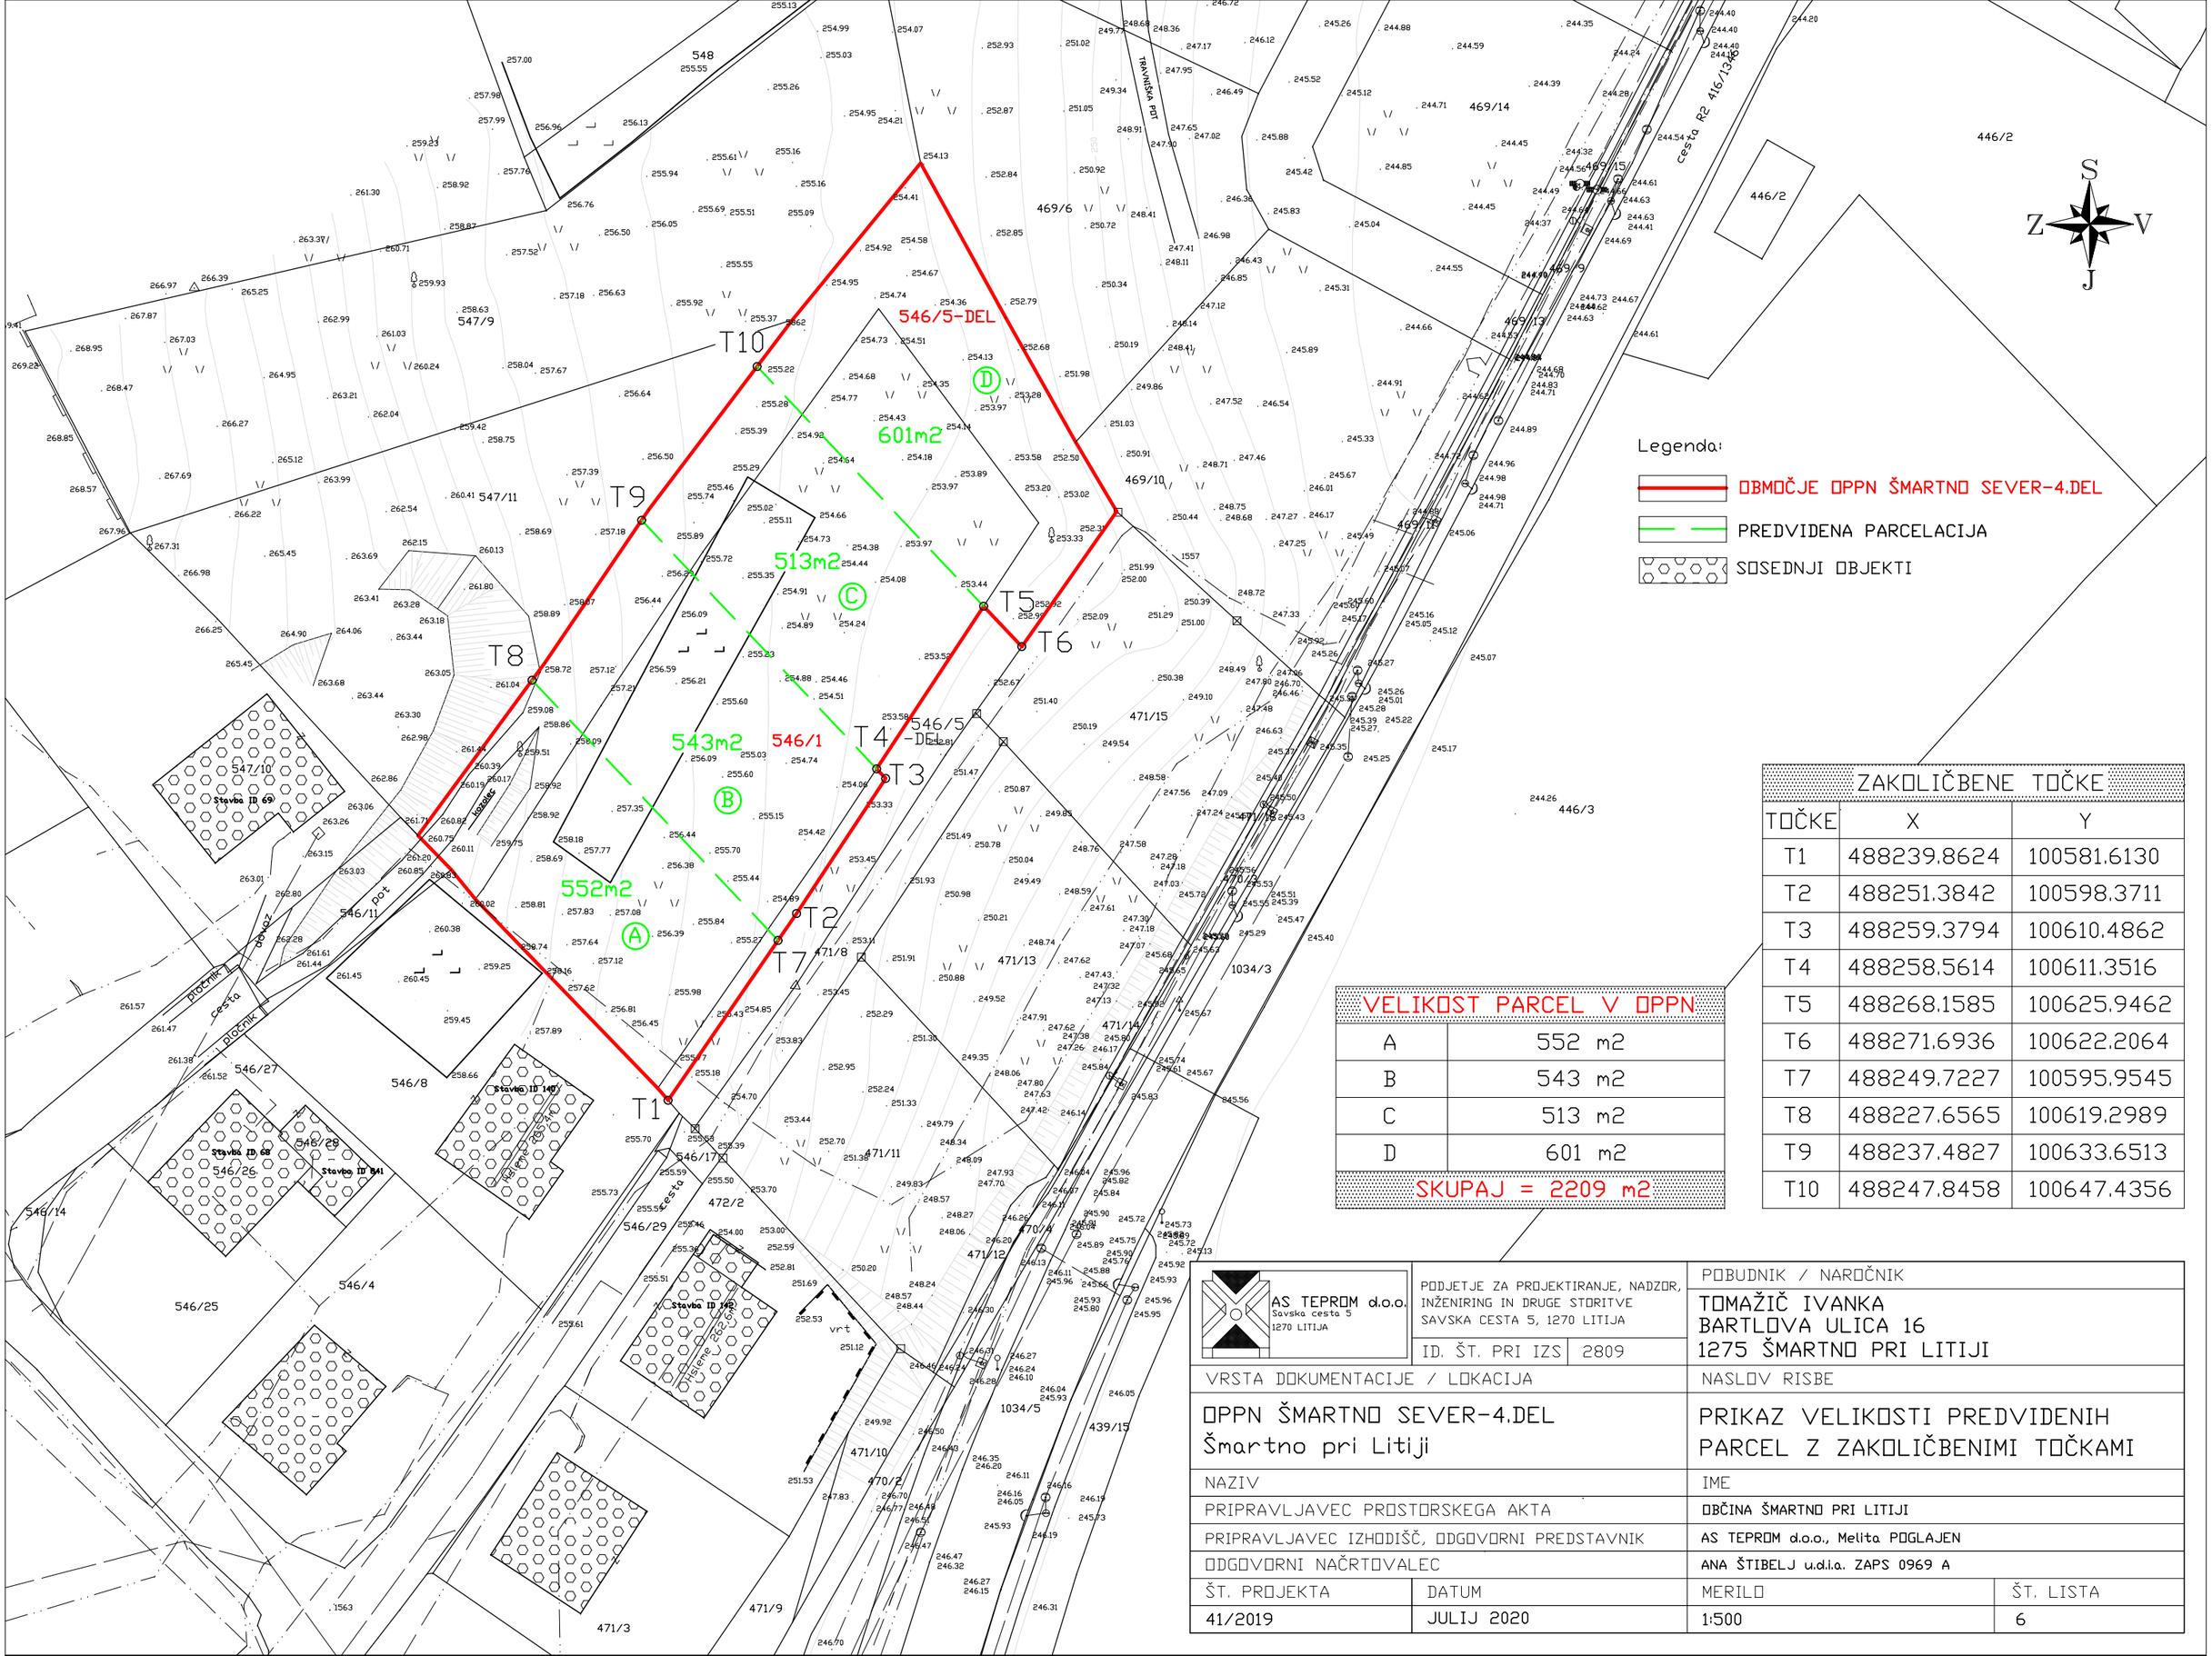

ZAKOLIČBENE TOČKE		
TOČKE	X	Y
T1	488239.8624	100581.6130
T2	488251.3842	100598.3711
T3	488259.3794	100610.4862
T4	488258.5614	100611.3516
T5	488268.1585	100625.9462
T6	488271.6936	100622.2064
T7	488249.7227	100595.9545
T8	488227.6565	100619.2989
T9	488237.4827	100633.6513
T10	488247.8458	100647.4356

VELIKOST PARCEL V OPPN	
A	552 m2
B	543 m2
C	513 m2
D	601 m2
SKUPAJ = 2209 m2	

AS TEPROM d.o.o.
Savska cesta 5
1270 LITIJA

PODJETJE ZA PROJEKTIRANJE, NADZOR, INŽENIRING IN DRUGE STORITVE
SAVSKA CESTA 5, 1270 LITIJA
ID. ŠT. PRI IZS 2809

POBUDNIK / NAROČNIK
TOMAŽIČ IVANKA
BARTLOVA ULICA 16
1275 ŠMARTNO PRI LITIJI

VRSTA DOKUMENTACIJE / LOKACIJA
OPPN ŠMARTNO SEVER-4.DEL
Šmartno pri Litiji

NASLOV RISBE
PRIKAZ VELIKOSTI PREDVIDENIH PARCEL Z ZAKOLIČBENIMI TOČKAMI

NAZIV	IME
PRIPRAVLJAVEC PROSTORSKEGA AKTA	OBČINA ŠMARTNO PRI LITIJI
PRIPRAVLJAVEC IZHODIŠČ, ODGOVORNI PREDSTAVNIK	AS TEPROM d.o.o., Melita POGLAJEN
ODGOVORNI NAČRTOVALEC	ANA ŠTIBELJ u.d.i.a. ZAPS 0969 A

ŠT. PROJEKTA	DATUM	MERILO	ŠT. LISTA
41/2019	JULIJ 2020	1:500	6