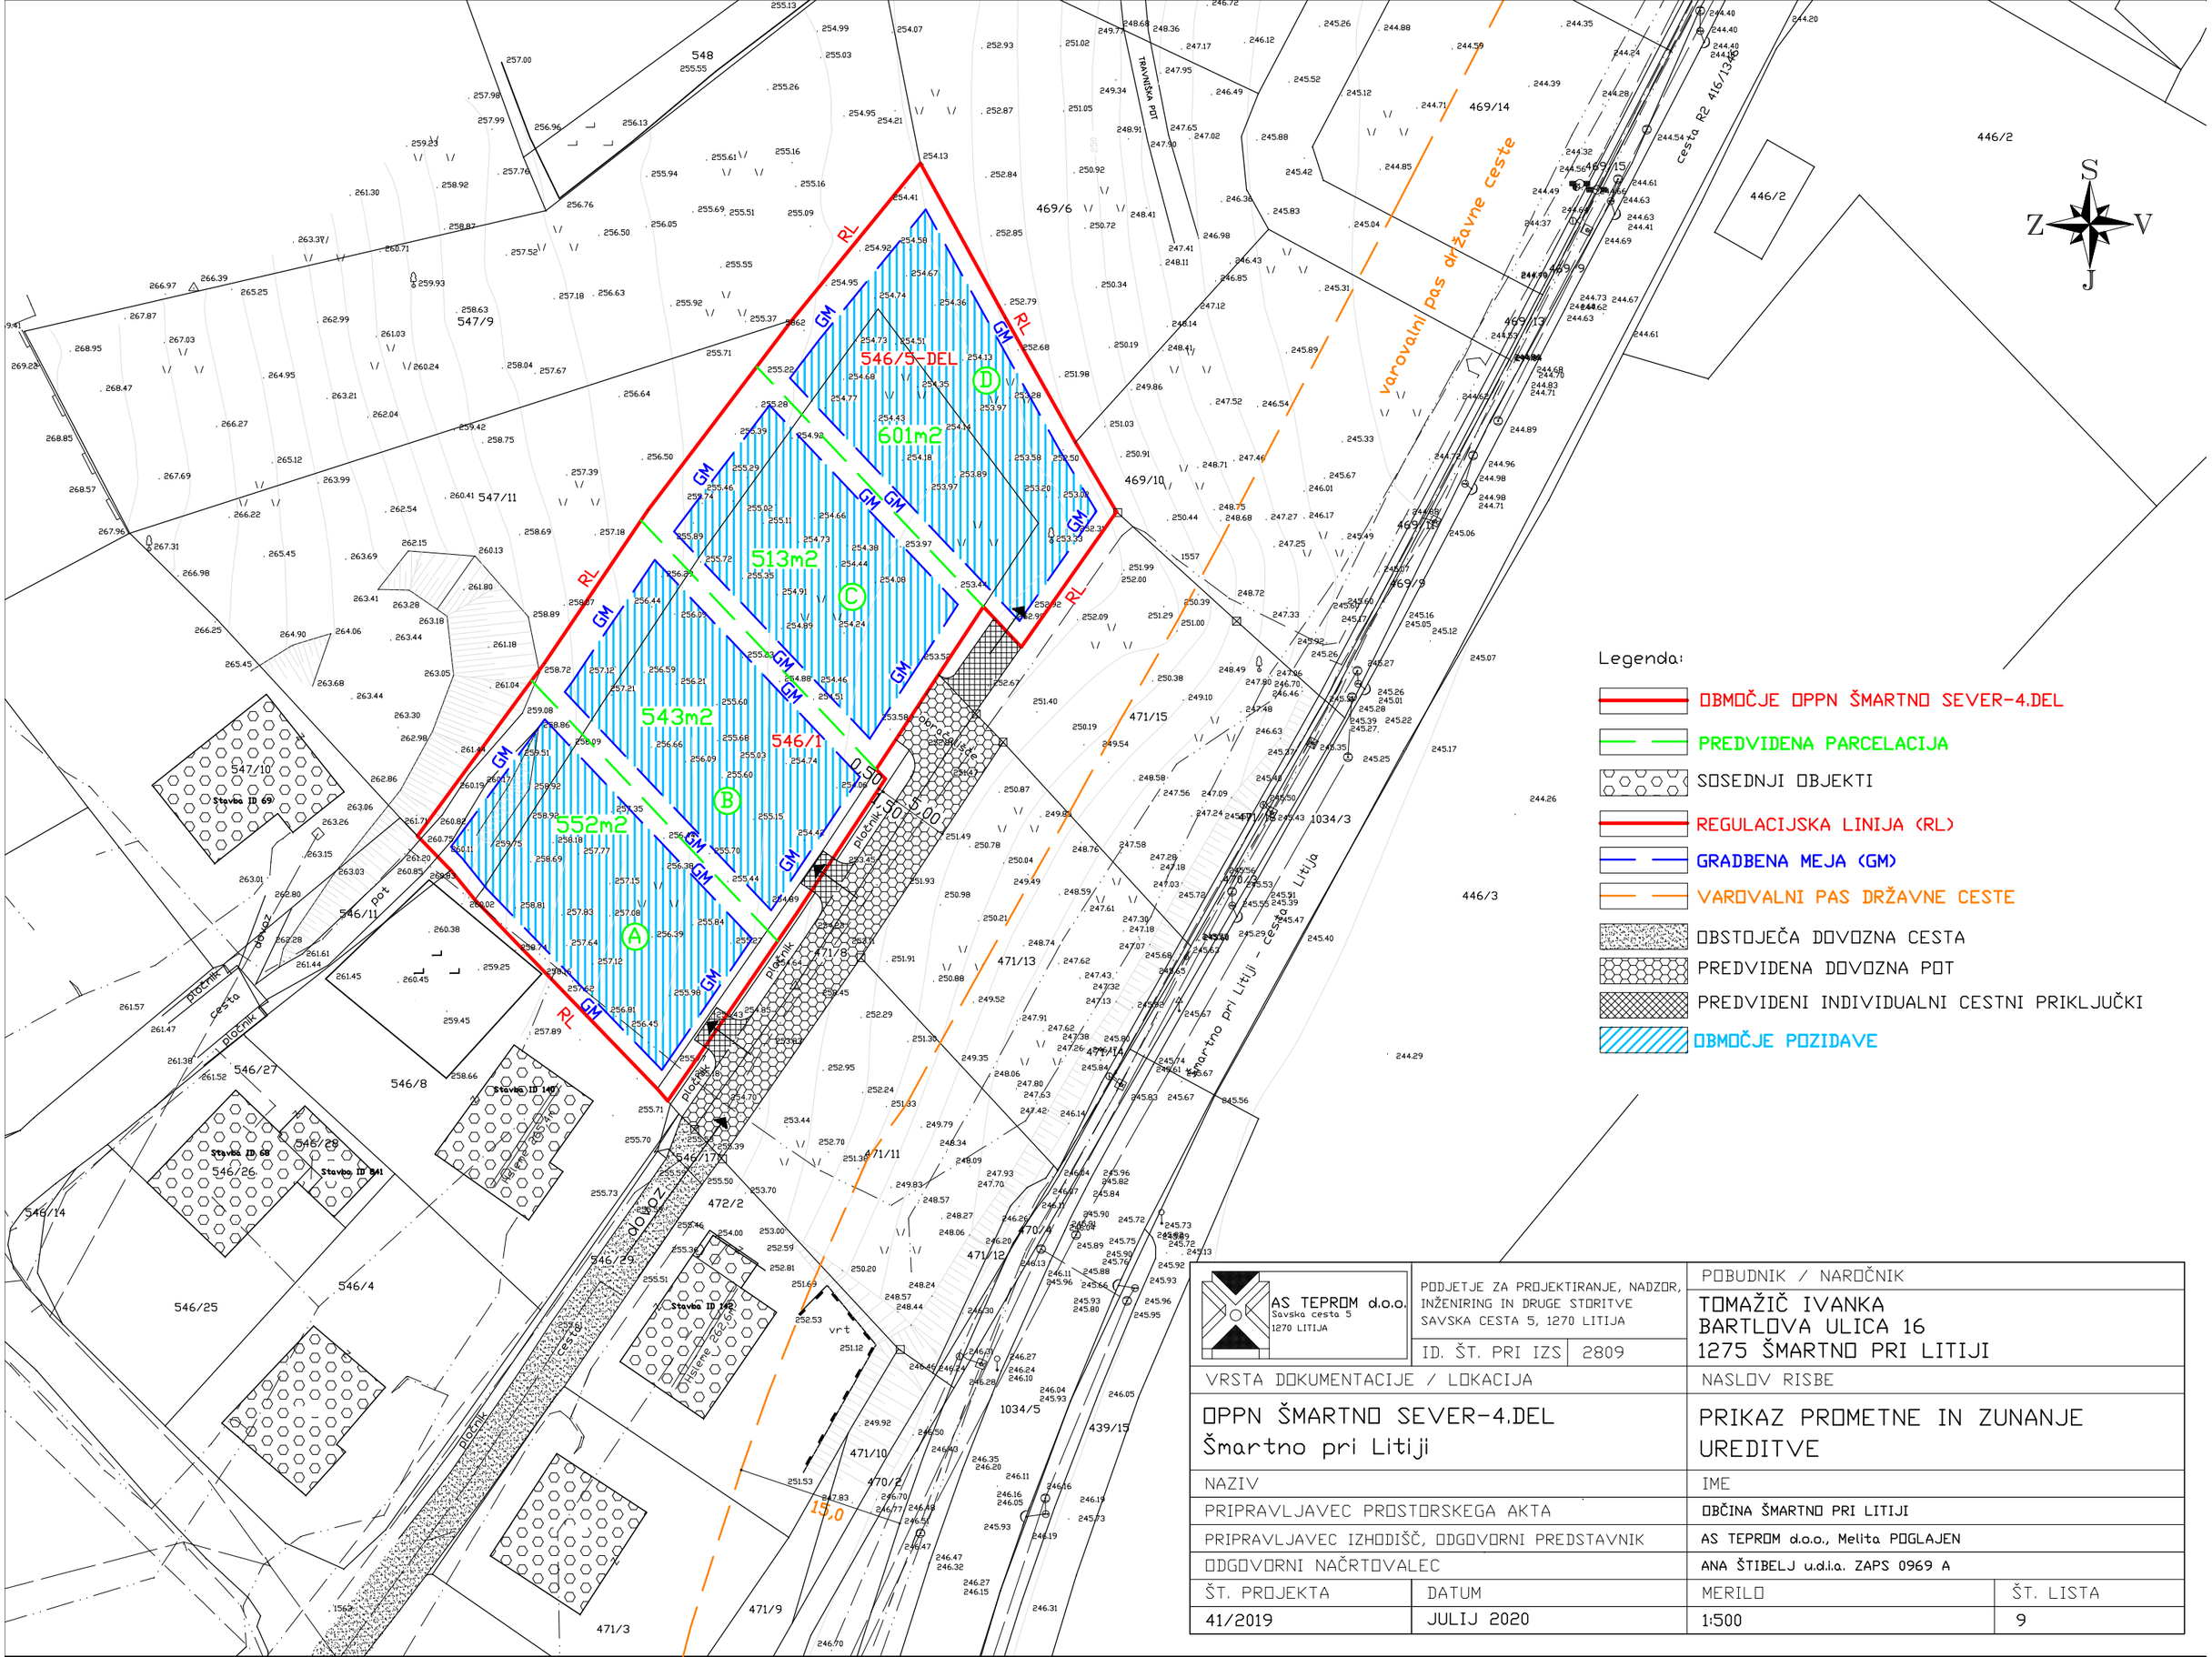

AS TEPROM d.o.o. Savska cesta 5 1270 LITIJA	PODJETJE ZA PROJEKTIRANJE, NADZOR, INŽENIRING IN DRUGE STORITVE SAVSKA CESTA 5, 1270 LITIJA ID. ŠT. PRI IZS: 2809	NAROČNIK / NAROČNIK TOMAŽIČ IVANKA BARTLOVA ULICA 16 1275 ŠMARTNO PRI LITIJI
VRSTA DOKUMENTACIJE / LOKACIJA OPPN ŠMARTNO SEVER-4.DEL Šmartno pri Litiji		NASLOV RISBE PRIKAZ PROMETNE IN ZUNANJE UREDITVE
NAZIV		IME
PRIPRAVLJAVEC PROSTORSKEGA AKTA		OBČINA ŠMARTNO PRI LITIJI
PRIPRAVLJAVEC IZHODIŠČ, ODGOVORNI PREDSTAVNIK		AS TEPROM d.o.o., Melita POGLAJEN
ODGOVORNI NAČRTOVALEC		ANA ŠTIBELJ u.d.i.a. ZAPS 0969 A
ŠT. PROJEKTA: 41/2019	DATUM: JULIJ 2020	MERILO: 1:500 / ŠT. LISTA: 9