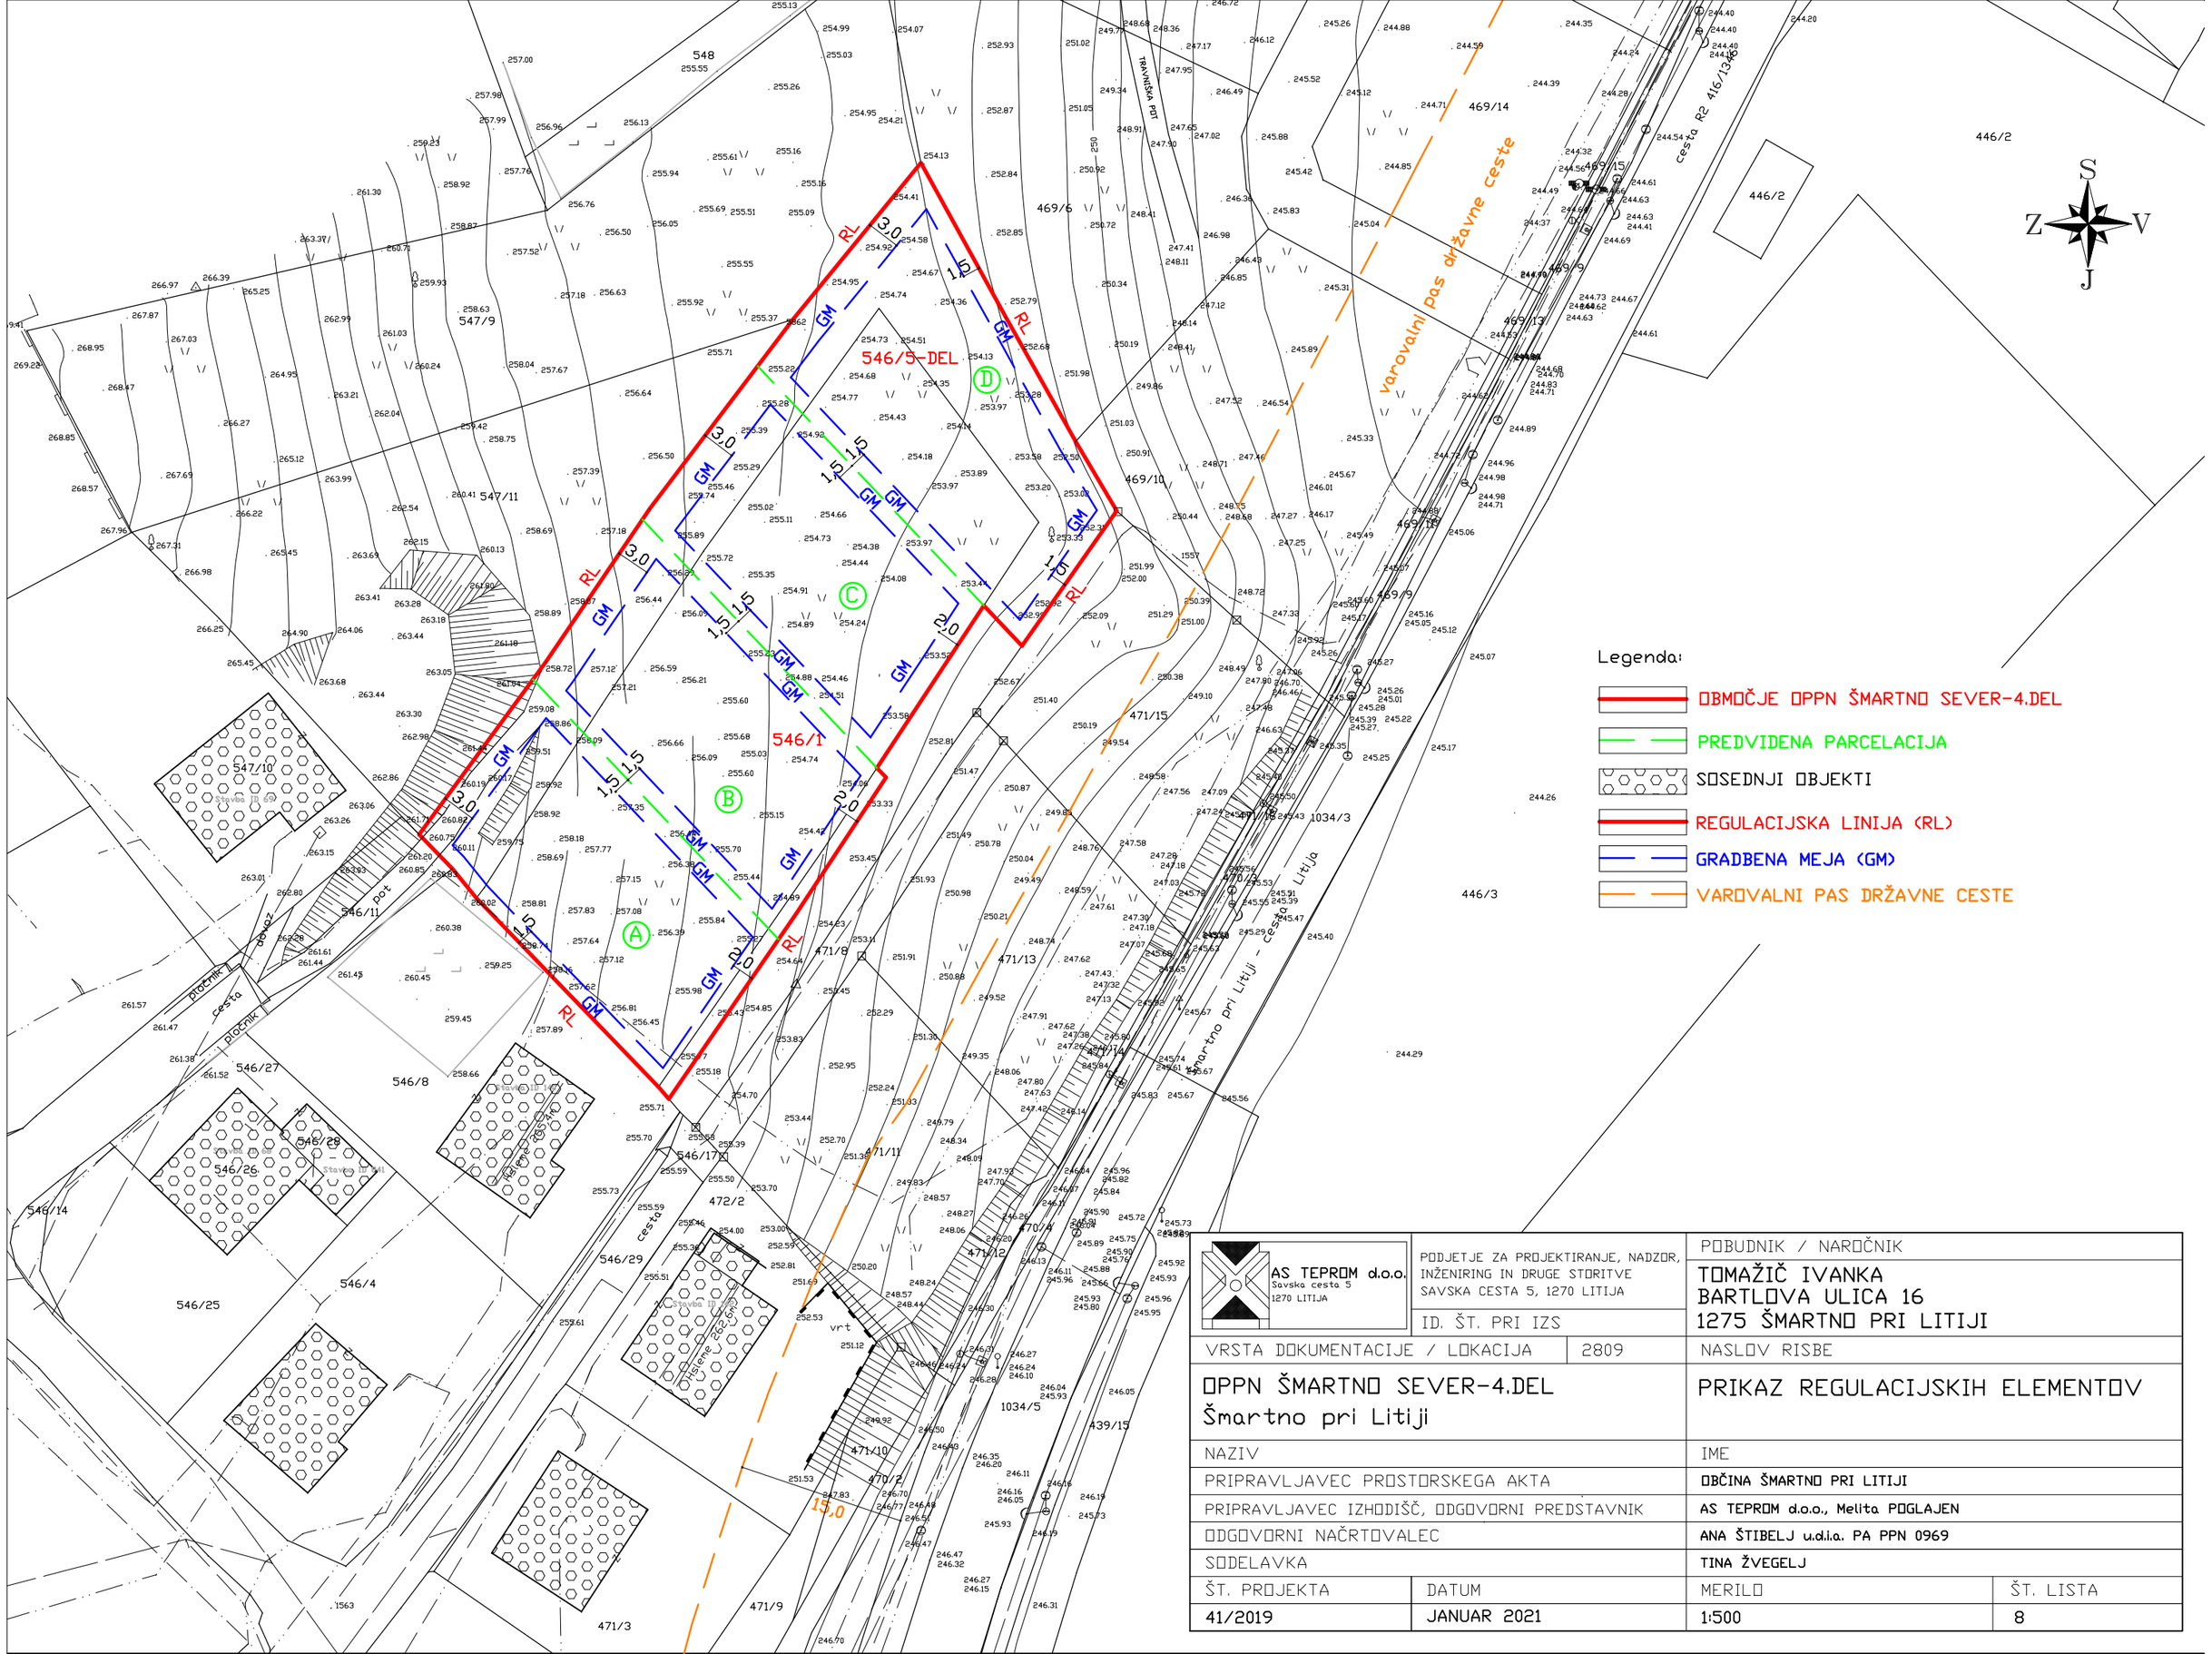

AS TEPROM d.o.o., Savska cesta 5, 1270 LITIJA	PODJETJE ZA PROJEKTIRANJE, NADZOR, INŽENIRING IN DRUGE STORITVE SAVSKA CESTA 5, 1270 LITIJA		POBUDNIK / NAROČNIK TOMAŽIČ IVANKA BARTLOVA ULICA 16 1275 ŠMARTNO PRI LITIJI
	ID. ŠT. PRI IZS		
VRSTA DOKUMENTACIJE / LOKACIJA	2809		NASLOV RISBE
OPPN ŠMARTNO SEVER-4.DEL Šmartno pri Litiji			PRIKAZ REGULACIJSKIH ELEMENTOV
NAZIV			IME
PRIPRAVLJAVEC PROSTORSKEGA AKTA			OBČINA ŠMARTNO PRI LITIJI
PRIPRAVLJAVEC IZHODIŠČ, ODGOVORNI PREDSTAVNIK			AS TEPROM d.o.o., Melita POGLAJEN
ODGOVORNI NAČRTOVALEC			ANA ŠTIBELJ u.d.i.a. PA PPN 0969
SODELAVKA			TINA ŽVEGELJ
ŠT. PROJEKTA	DATUM	MERILO	ŠT. LISTA
41/2019	JANUAR 2021	1:500	8