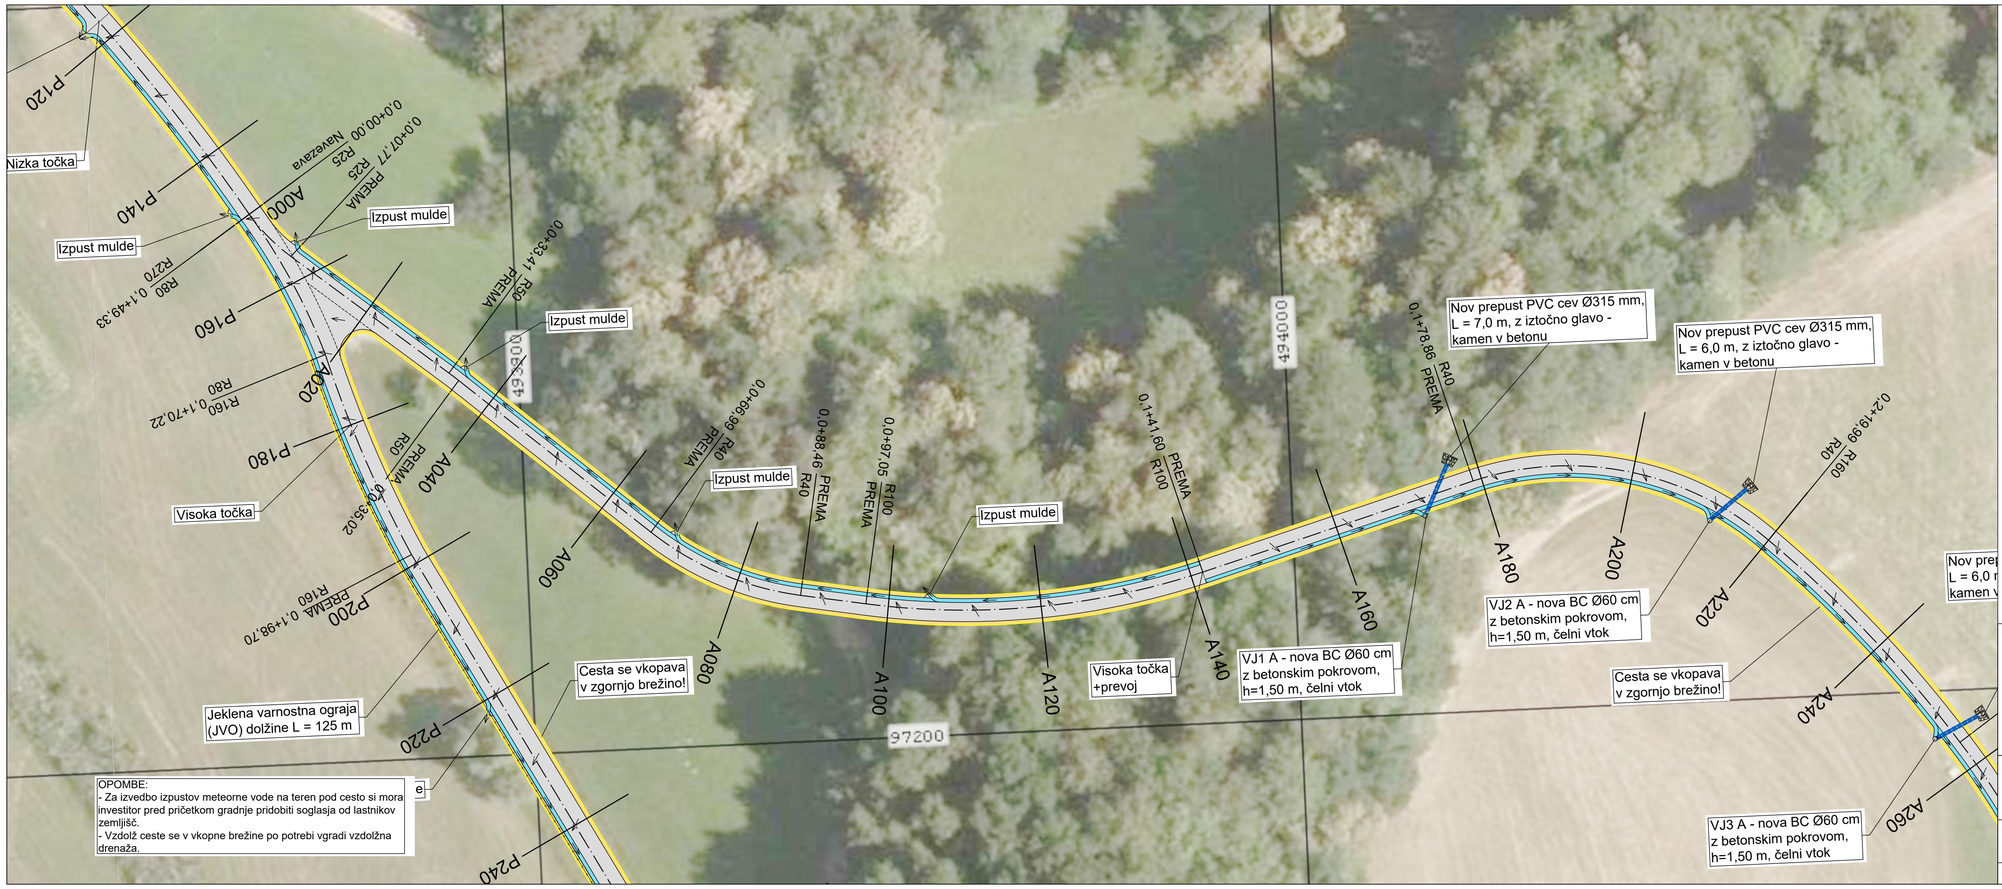

OPOMBE:
- Za izvedbo izpustov meteorne vode na teren pod cesto si mora investitor pred pričetkom gradnje pridobiti soglasja od lastnikov zemljišč.
- Vzdolž ceste se v vkopne brežine po potrebi vgradi vzdolžna drenaža.

LEGENDA

- Os ceste
- Cesta - asfaltirano
- Asfaltna mulda
- Peščena bankina / prilagoditev uvozov
- Prepusti in kanalizacija
- Kamen v betonu

GRADBENI NAČRT

GRADBENA SITUACIJA CESTE JP 709282 (A)

LIST 1

M 1:400

investitor:	OBČINA ŠMARTNO PRI LITIJI TOMAZINOVA ULICA 2 1275 ŠMARTNO PRI LITIJI		
	PINO d.o.o. Projektiranje, cenitve nepremičnin, inženiring v gradbeništvu, nadzor, strokovno vodenje pri graditvi objektov Ulica Mire Pregljeve 4, 1270 Litija tel: 01/8980-150, fax: 01/8980-155 email: info@pino.si, splet: www.pino.si		
objekt:	MODERNIZACIJA JAVNIH POTI JP 709261, JP 709282 IN JP 709283 (L = 572 m + (A) 435 m + (B) 114 m)	vodja projekta:	JOŽE POGLAJEN, univ.dipl.inž.gra
		PI / PA:	JOŽE POGLAJEN, univ.dipl.inž.gra
		ID št. PI / PA:	IZS G-1091
načrt:	GRADBENI NAČRT GRADBENA SITUACIJA CESTE JP 709282 (A) LIST 1	strokovni sodelavec:	MIHA TOMAŽIČ, mag.inž.grad.
		št. proj.: 15/20	merilo: 1:400
proj. dok.: IZP		datum: marec 2020	št. lista: 2.1 A

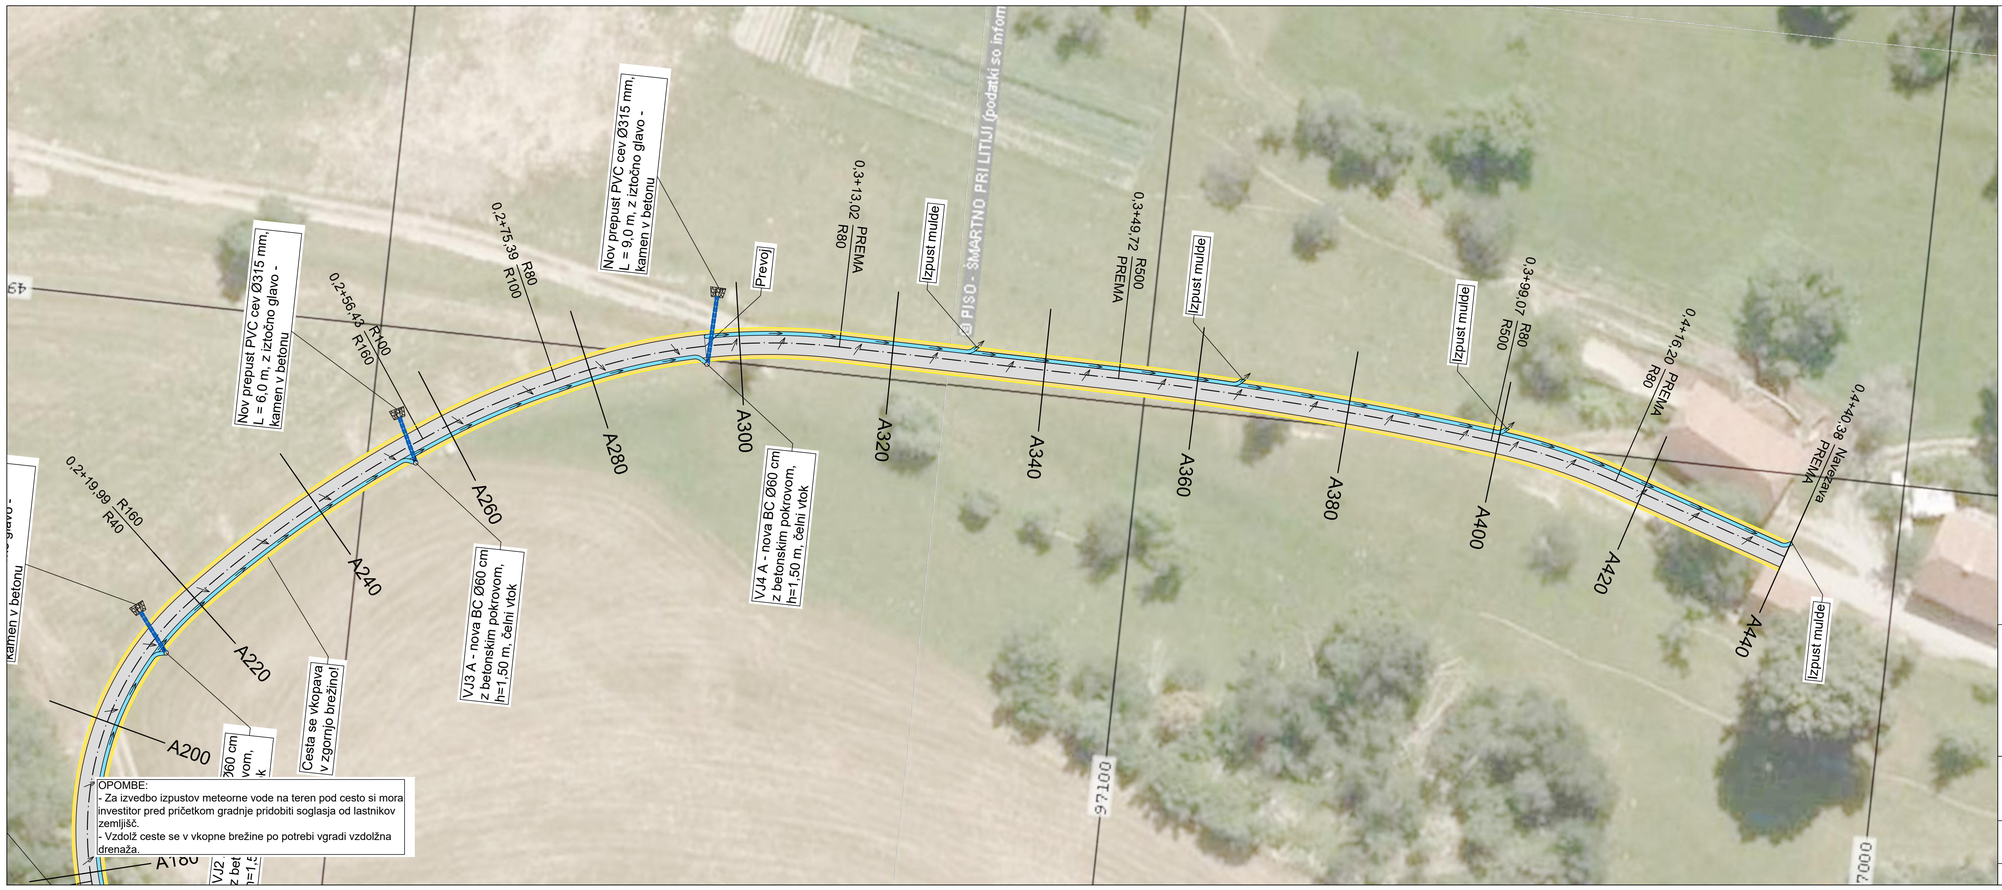

OPOMBE:
- Za izvedbo izpustov meteorne vode na teren pod cesto si mora investitor pred pričetkom gradnje pridobiti soglasja od lastnikov zemljišč.
- Vzdolž ceste se v vkopne brežine po potrebi vgradi vzdolžna drenaža.

LEGENDA

- Os ceste
- Cesta - asfaltirano
- Asfaltna mulda
- Peščena bankina / prilagoditev uvozov
- Prepusti in kanalizacija
- Kamen v betonu

GRADBENI NAČRT

GRADBENA SITUACIJA CESTE JP 709282 (A)

LIST 2

M 1:400

investitor:	OBČINA ŠMARTNO PRI LITIJI TOMAZINOVA ULICA 2 1275 ŠMARTNO PRI LITIJI		
	PINO d.o.o. Projektiranje, cenitve nepremičnin, inženiring v gradbeništvu, nadzor, strokovno vodenje pri graditvi objektov Ulica Mire Pregljeve 4, 1270 Litija tel: 01/8980-150, fax: 01/8980-155 email: info@pino.si, splet: www.pino.si		
objekt:	MODERNIZACIJA JAVNIH POTI JP 709261, JP 709282 IN JP 709283 (L = 572 m + (A) 435 m + (B) 114 m)	vodja projekta:	JOŽE POGLAJEN, univ.dipl.inž.gra
		PI / PA:	JOŽE POGLAJEN, univ.dipl.inž.gra
		ID št. PI / PA:	IZS G-1091
načrt:	GRADBENI NAČRT GRADBENA SITUACIJA CESTE JP 709282 (A) LIST 2	strokovni sodelavec:	MIHA TOMAŽIČ, mag.inž.grad.
		št. proj.: 15/20	merilo: 1:400
proj. dok.: IZP		datum: marec 2020	št. lista: 2.2 A