


A160

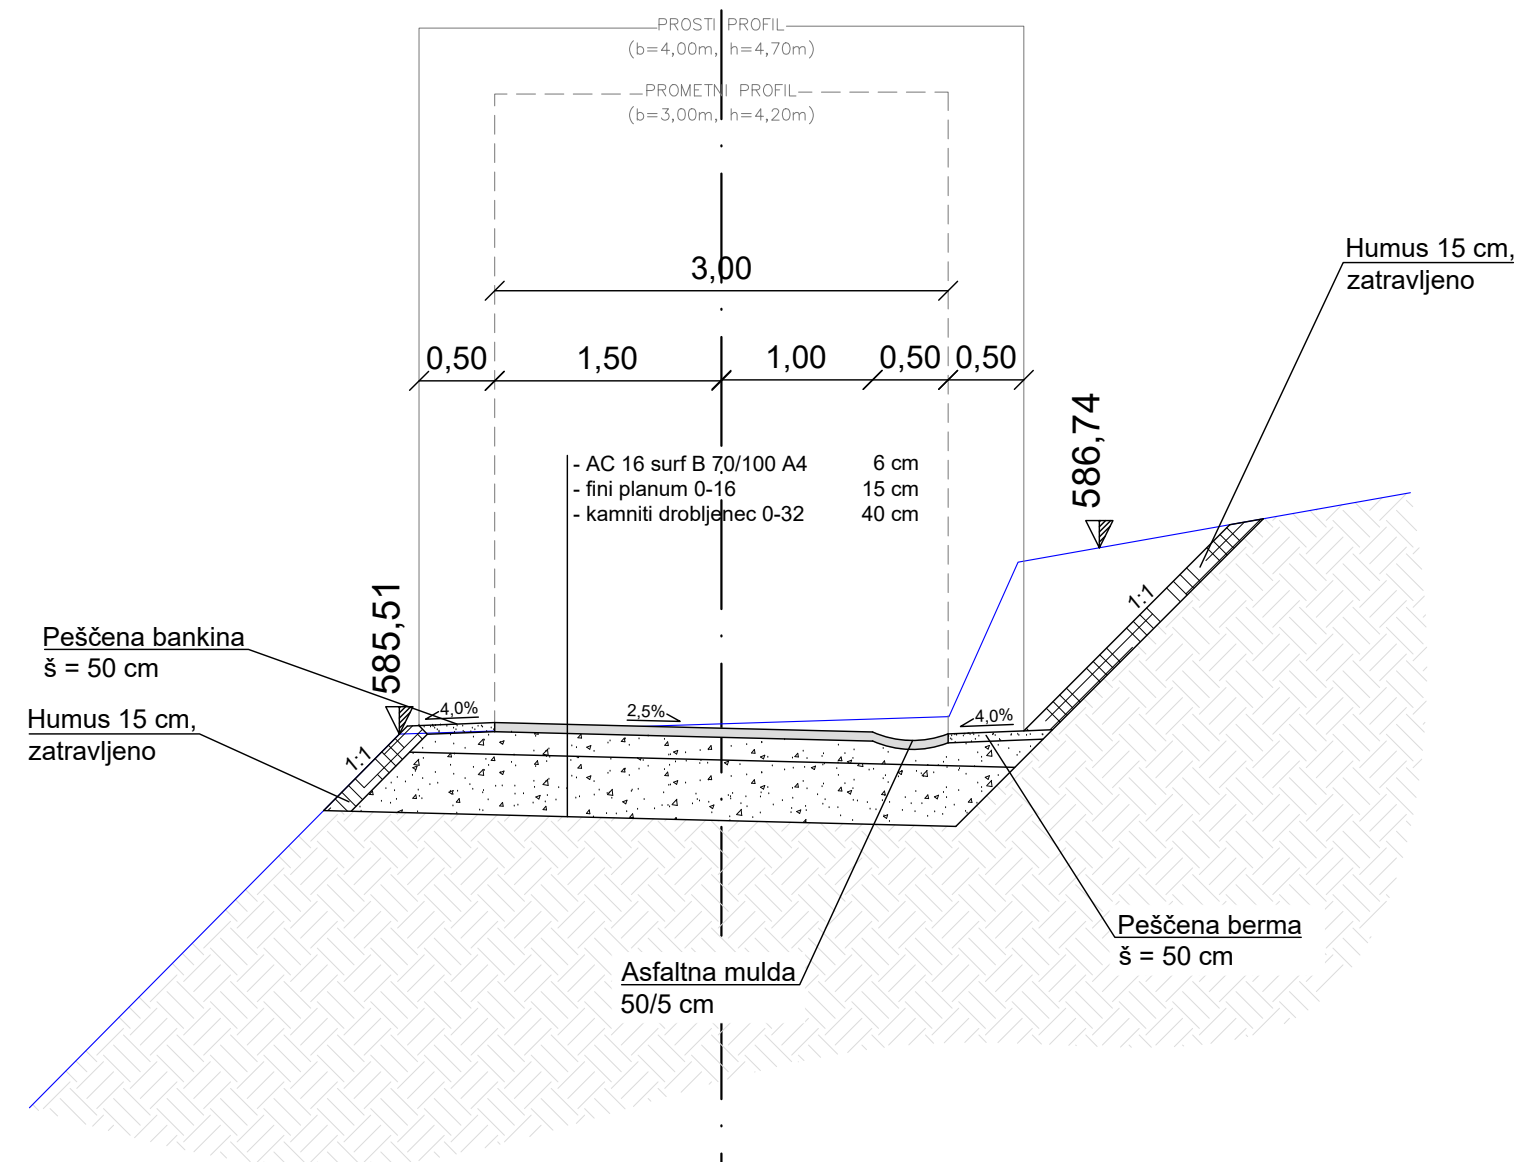

LEGENDA

- — — Os ceste
- — — Obstoječ teren
- ▬ AC 16 surf B 70/100 A4
- ▬ Kamniti drobljenec 0-16 mm (fini planum)
- ▬ Kamniti drobljenec 0-32 mm (tampon)
- ▬ Humus, zatravljeno
- ▬ Utrjene bankine / berme
- ▬ Raščen teren

GRADBENI NAČRT

KARAKTERISTIČNI PREČNI PROFIL - KRAK A

JP 709282

M 1:50

investitor:

OBČINA ŠMARTNO PRI LITJI
TOMAZINOVA ULICA 2
1275 ŠMARTNO PRI LITJI



projektiranje, cenitve nepremičnin
inženiring v gradbeništvu
nadzor, strokovno vodenje pri graditvi
objektov

Ulica Mire Pregljeve 4
1270 Litija

tel: 01/8980-150
fax: 01/8980-155
email: info@pino.si
splet: www.pino.si

objekt:

MODERNIZACIJA JAVNIH POTI JP 709261,
JP 709282 IN JP 709283
(L = 572 m + (A) 435 m + (B) 114 m)

vodja projekta:

JOŽE POGLAJEN, univ.dipl.inž.grad.

PI / PA:

JOŽE POGLAJEN, univ.dipl.inž.grad.

ID št. PI / PA:

IZS G-1091

načrt:

GRADBENI NAČRT
KARAKTERISTIČNI PREČNI PROFIL - KRAK A
JP 709282

strokovni sodelavec:

MIHA TOMAŽIČ, mag.inž.grad.

št. proj.:

15/20

merilo:

1:50

proj. dok.: IZP

datum:

marec 2020

št. lista:

3 A