


P220

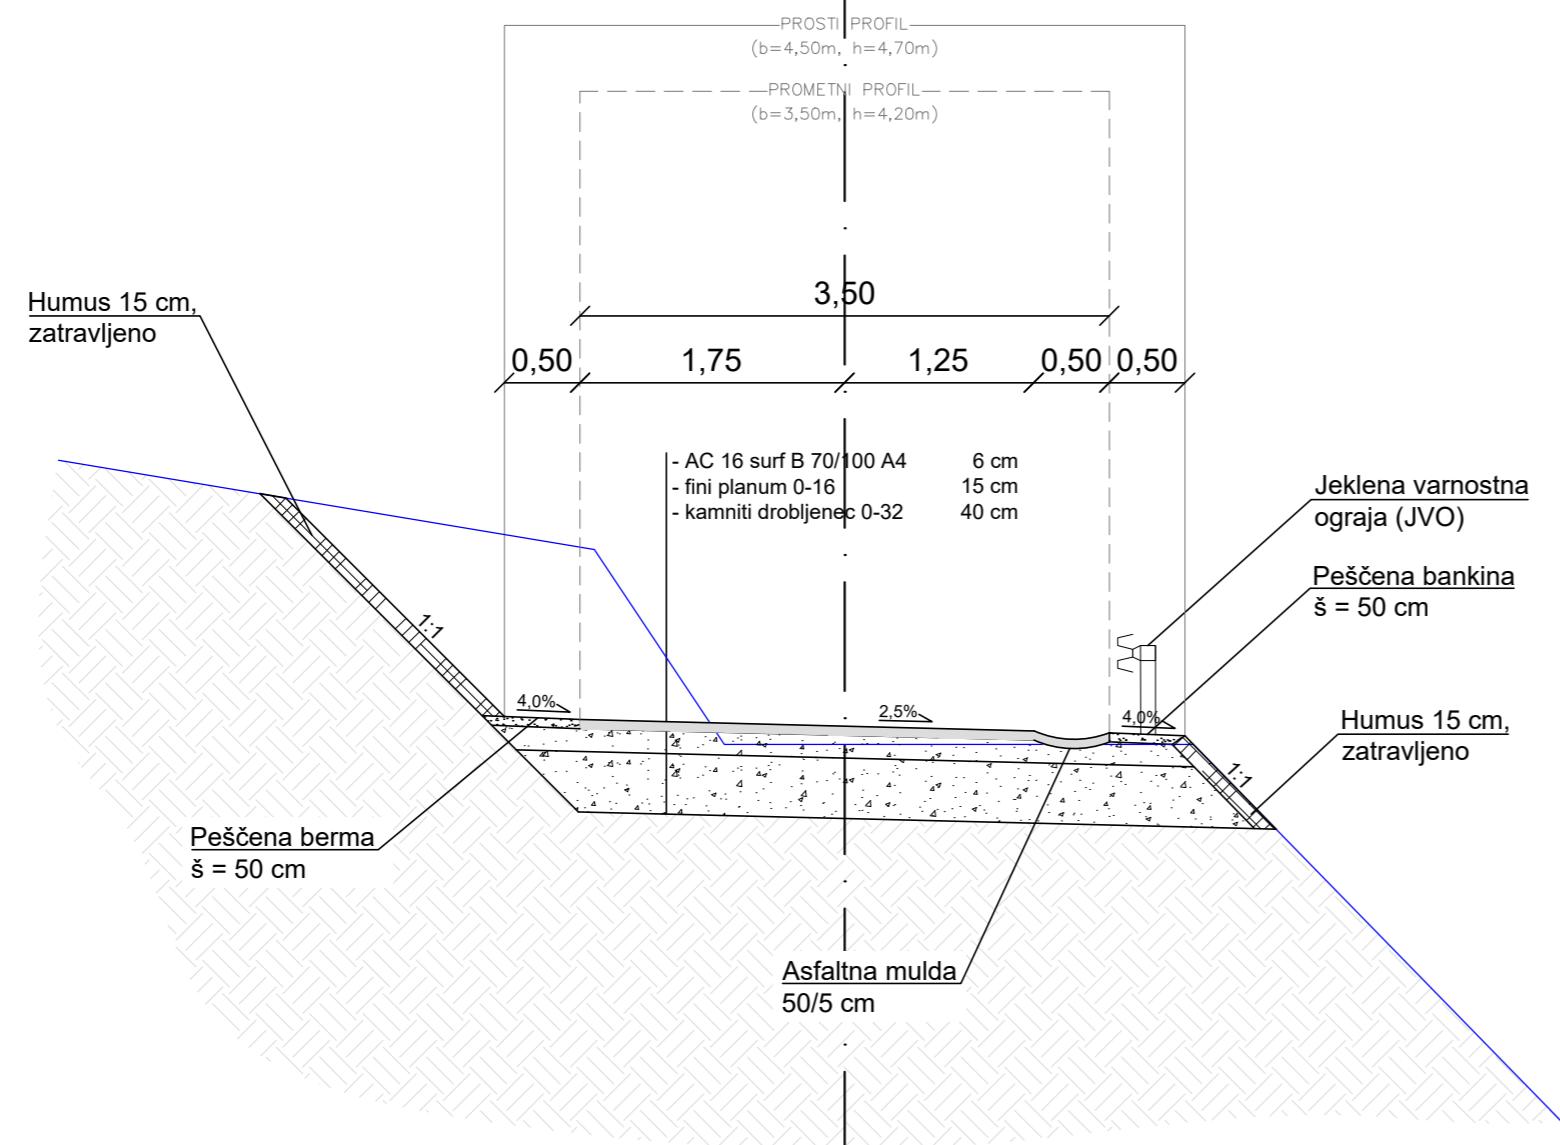

LEGENDA

- Os ceste
- Obstoječ teren
- AC 16 surf B 70/100 A4
- Kamniti drobljenec 0-16 mm (fini planum)
- Kamniti drobljenec 0-32 mm (tampon)
- Humus, zatravljeno
- Utrjene bankine / berme
- Raščen teren

GRADBENI NAČRT  
**KARAKTERISTIČNI PREČNI PROFIL**  
JP 709261  
M 1:50

investitor: OBČINA ŠMARTNO PRI LITJI TOMAZINOVA ULICA 2 1275 ŠMARTNO PRI LITJI	  projektiranje, cenitve nepremičnin inženiring v gradbeništvu nadzor, strokovno vodenje pri graditvi objektov Ulica Mire Pregljeve 4 1270 Litija tel: 01/8980-150 fax: 01/8980-155 email: info@pino.si splet: www.pino.si
objekt: MODERNIZACIJA JAVNIH POTI JP 709261, JP 709282 IN JP 709283 (L = 572 m + (A) 435 m + (B) 114 m)	vodja projekta: JOŽE POGLAJEN, univ.dipl.inž.grad. PI / PA: JOŽE POGLAJEN, univ.dipl.inž.grad. ID št. PI / PA: IZS G-1091
načrt: GRADBENI NAČRT KARAKTERISTIČNI PREČNI PROFIL JP 709261	strokovni sodelavec: MIHA TOMAŽIČ, mag.inž.grad. št. proj.: 15/20 merilo: 1:50
proj. dok.: IZP	datum: marec 2020 št. lista: 3