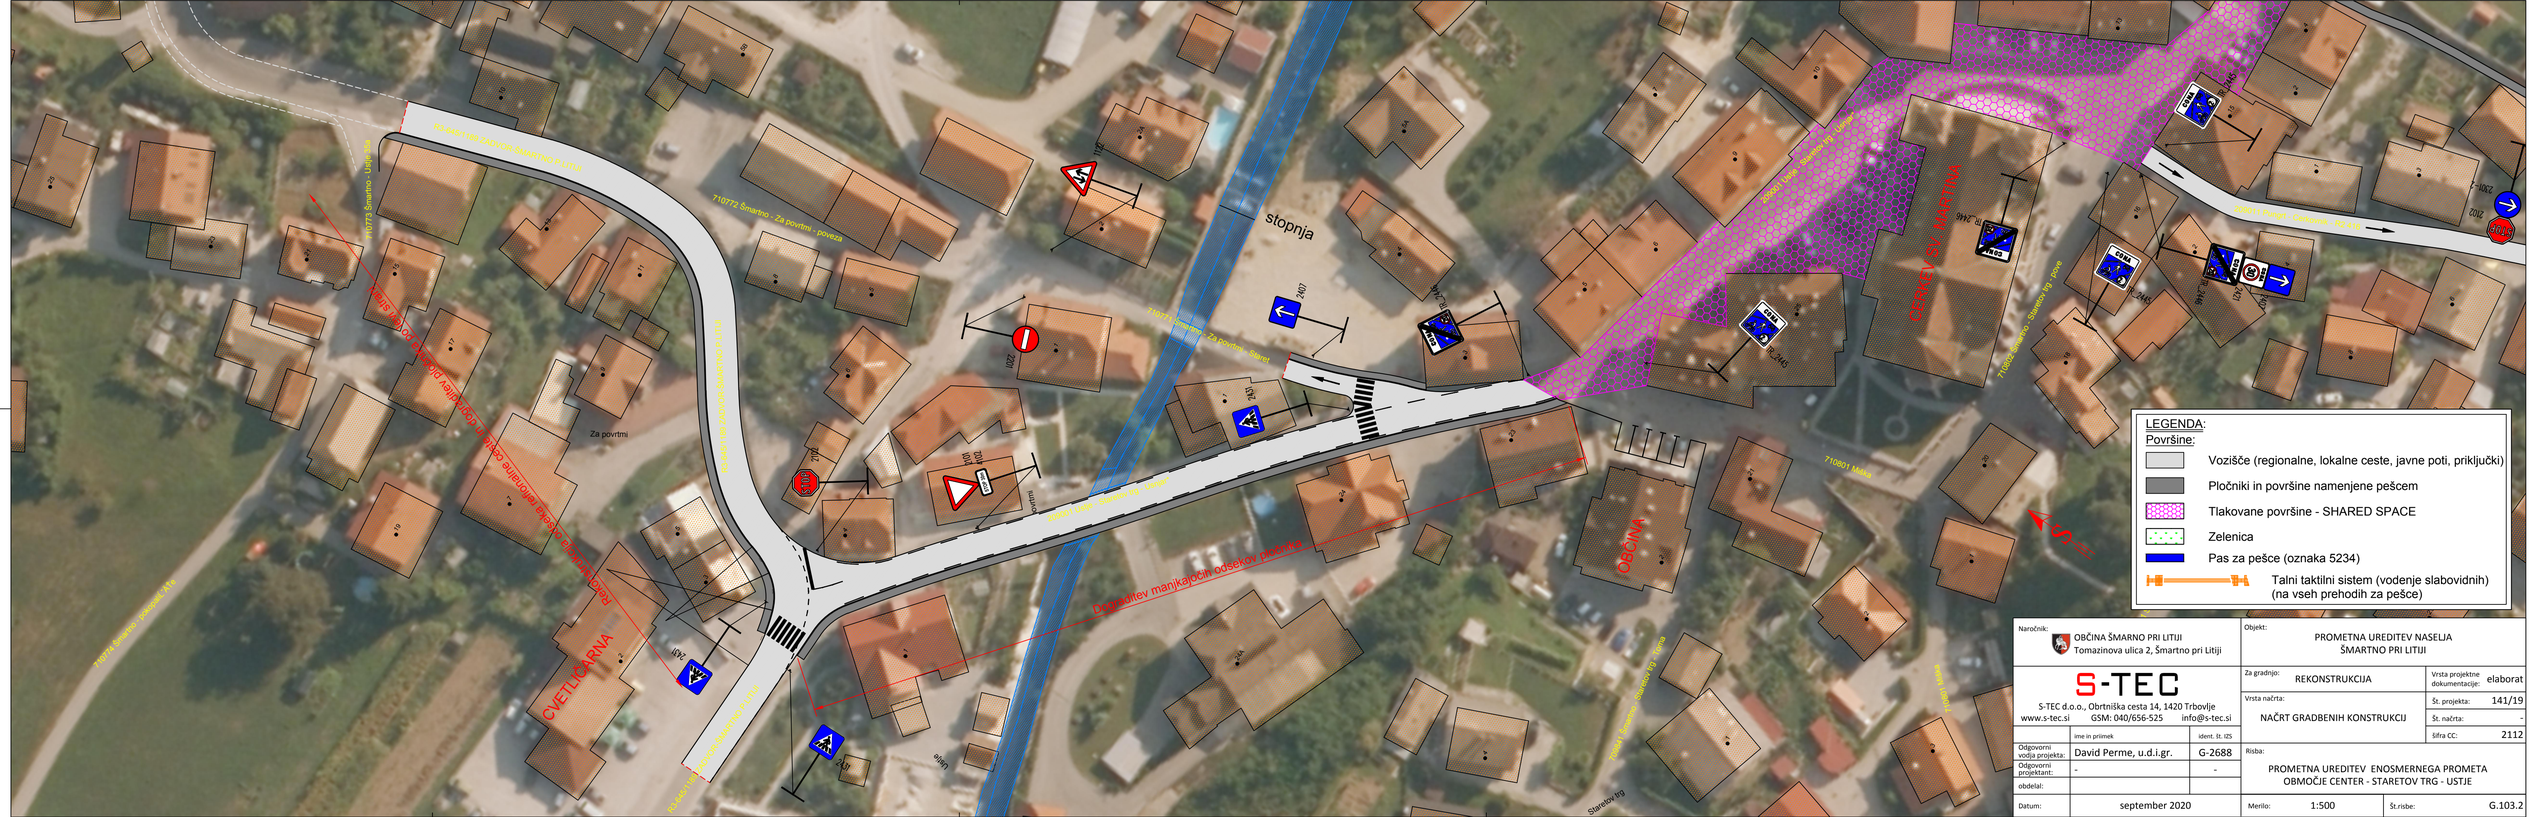

R3-645/1189 ZADVOR-ŠMARTNO P.LITIJI
710773 Šmartno - Ustje 35a
710772 Šmartno - Za povrtmi - poveza
Rekonstrukcija odseka regionalne ceste in dograditev pločnika po levi strani
Za povrtmi
710774 Šmartno - pokopalĺ˝ĂŤe
CVETLIČARNA
2431
STOP
2102
2101
4102
STOP 30m
209001 Ustje - Staretov trg - Usnjar*
Dograditev manjkajočih odsekov pločnika
Ustje
2201
1122
stopnja
710771 Šmartno - Za povrtmi - Staret
2407
TR_2446
CONA
20
TR_2445
209001 Ustje - Staretov trg - Usnjar*
CERKEV SV. MARTINA
710802 Šmartno - Staretov trg - pove
209011 Pungrt - Cerkovnik - R2 416
2301-2
2421
30
OBČINA
709841 Šmartno - Staretov trg - Toma
Staretov trg
710801 Miška
S

LEGENDA:

Površine:

▭ Vozišče (regionalne, lokalne ceste, javne poti, priključki)

▬ Pločniki in površine namenjene pešcem

▨ Tlakovane površine - SHARED SPACE

▭ Zelenica

▬ Pas za pešce (oznaka 5234)

Talni taktilni sistem (vodenje slabovidnih) (na vseh prehodih za pešce)

Naročnik:	OBČINA ŠMARNO PRI LITIJI Tomazinova ulica 2, Šmartno pri Litiji		Objekt:	PROMETNA UREDITEV NASELJA ŠMARTNO PRI LITIJI	
S-TEC S-TEC d.o.o., Obrtniška cesta 14, 1420 Trbovlje www.s-tec.si GSM: 040/656-525 info@s-tec.si			Za gradnjo:	REKONSTRUKCIJA	Vrsta projektne dokumentacije: elaborat
			Vrsta načrta:	NAČRT GRADBENIH KONSTRUKCIJ	Št. projekta: 141/19
					Št. načrta: -
	ime in priimek	ident. št. IZS			šifra CC: 2112
Odgovorni vodja projekta:	David Perme, u.d.i.gr.	G-2688	Risba:	PROMETNA UREDITEV ENOSMERNEGA PROMETA OBMOČJE CENTER - STARETOV TRG - USTJE	
Odgovorni projektant:	-	-			
obdelal:					
Datum:	september 2020		Merilo: 1:500	Št.risbe:	G.103.2