
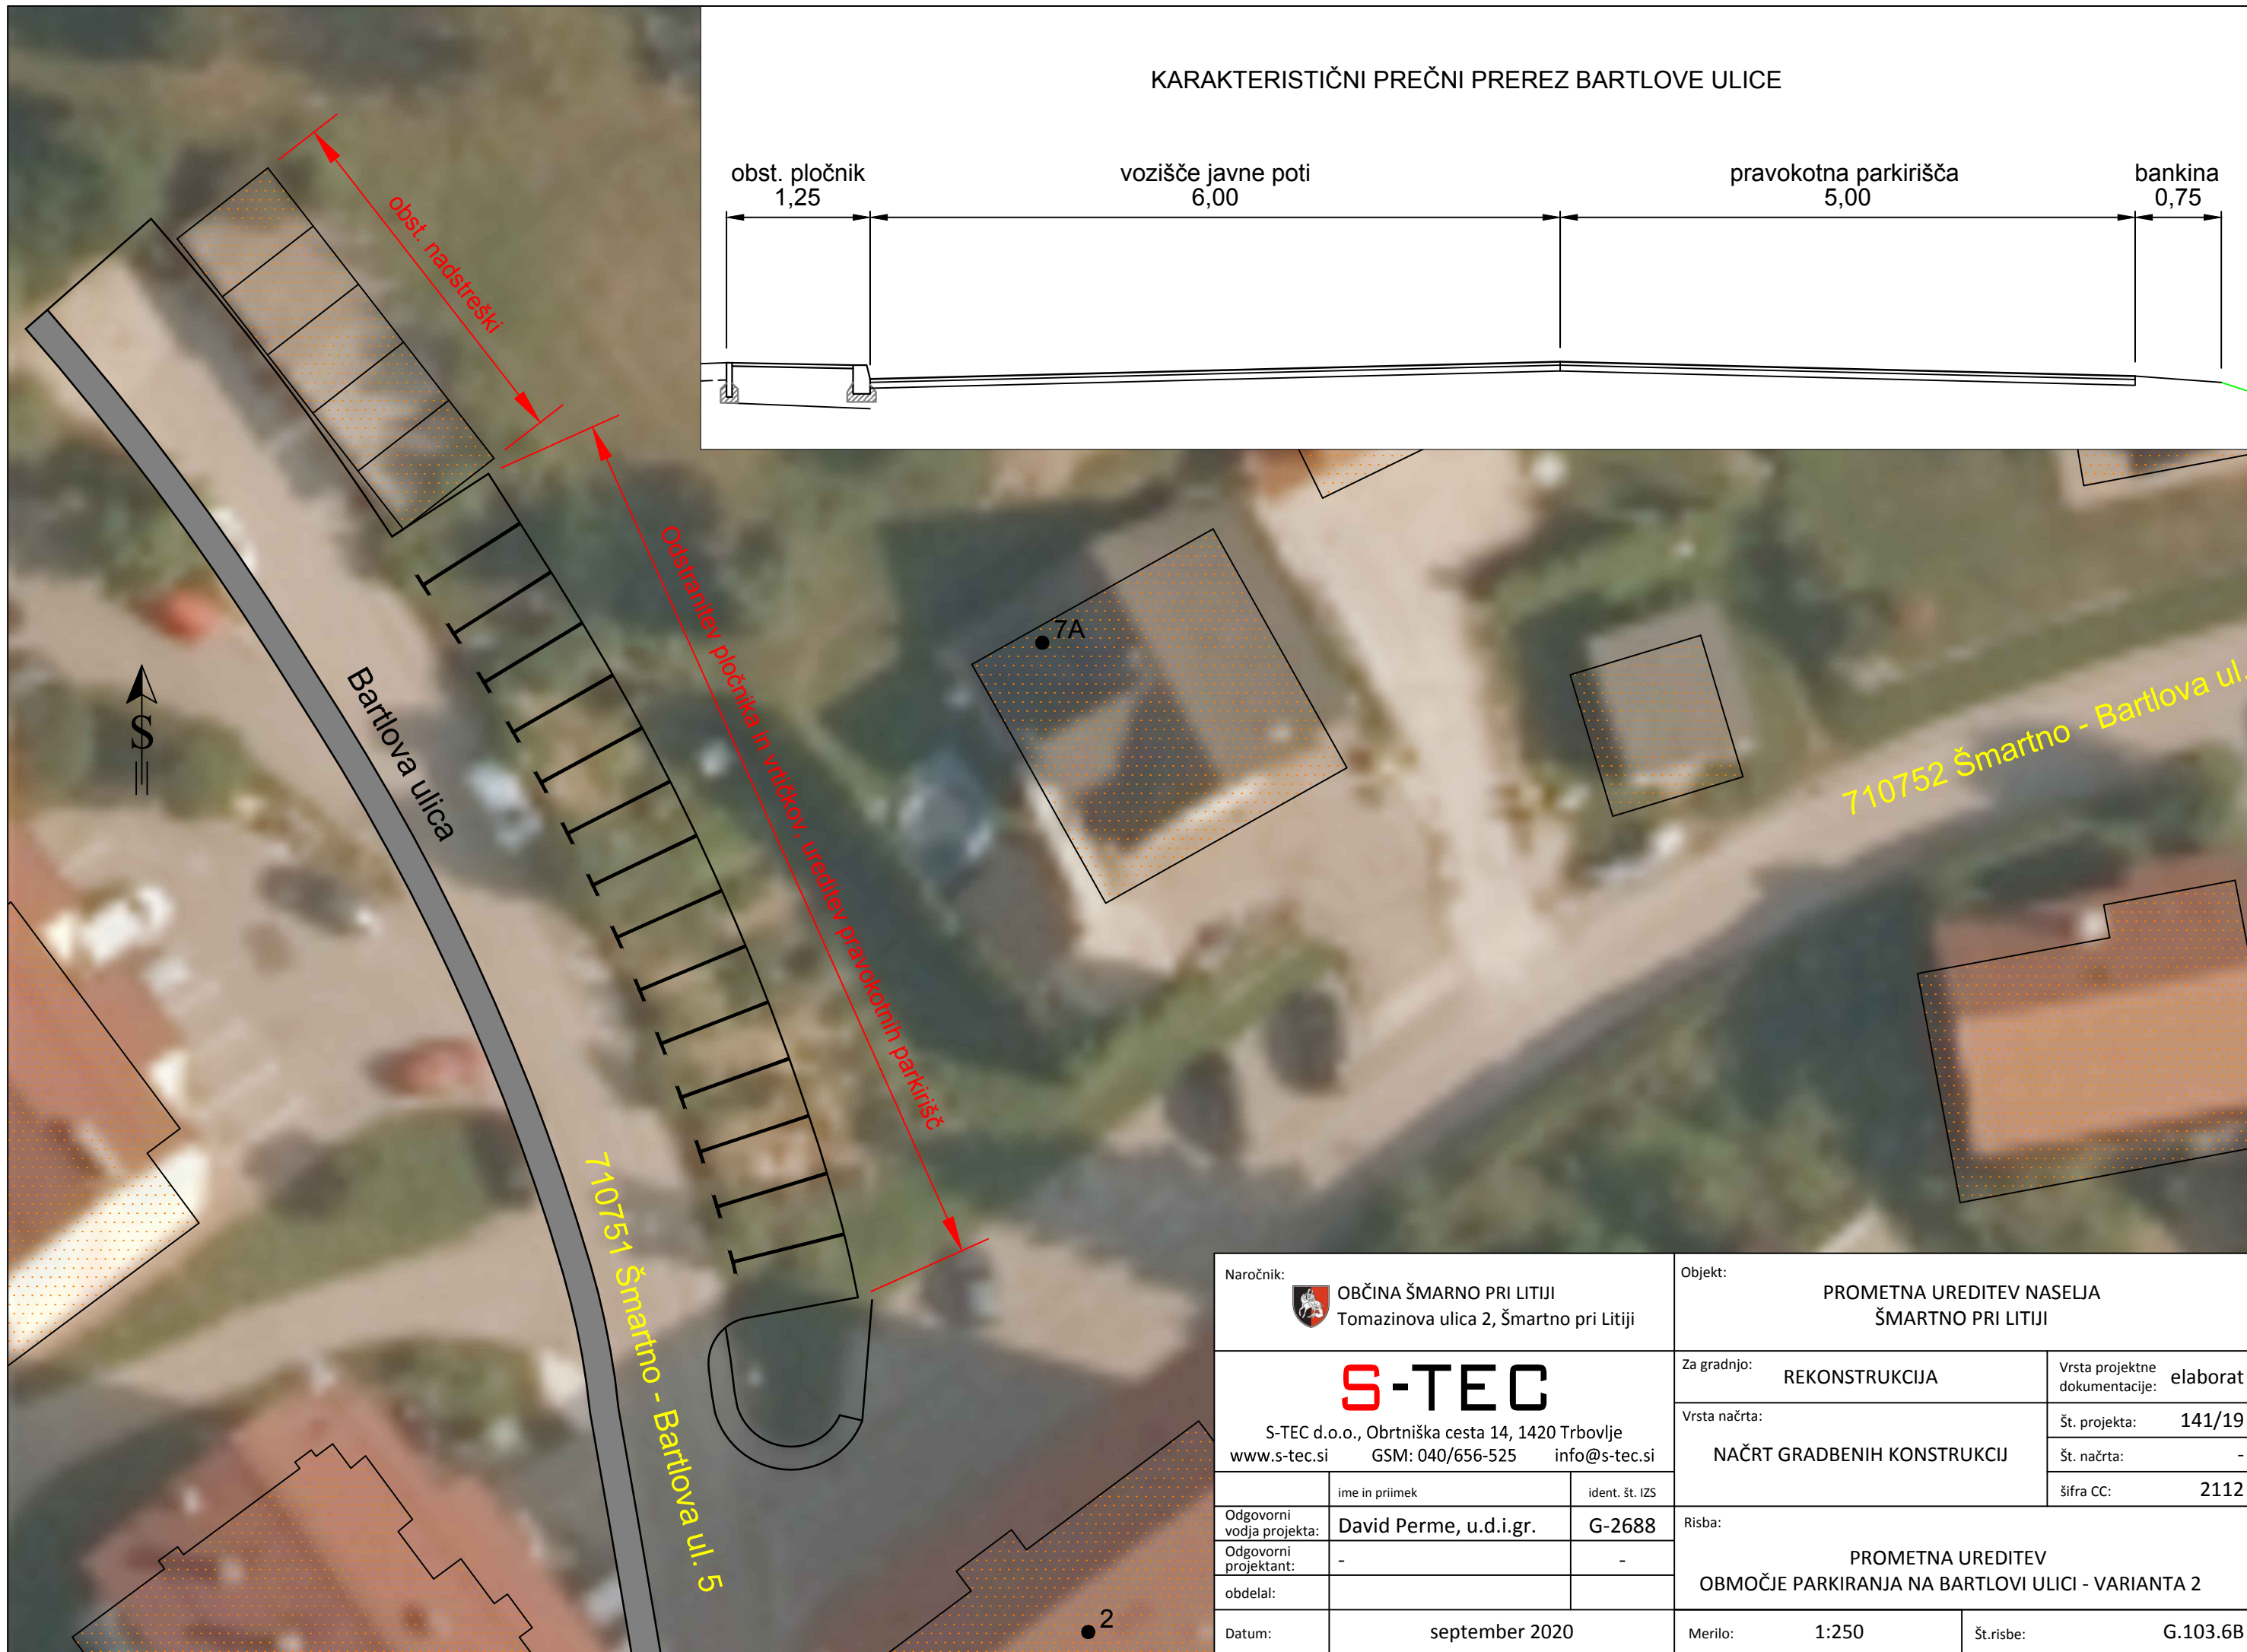


KARAKTERISTIČNI PREČNI PREREZ BARTLOVE ULICE

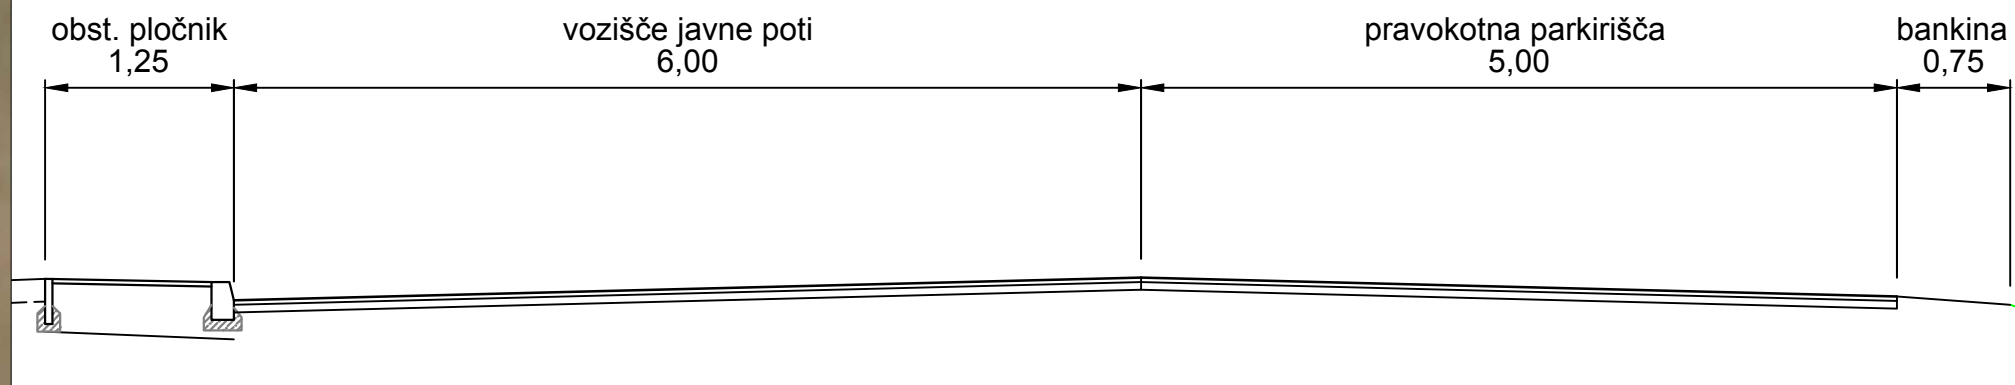

Naročnik: OBČINA ŠMARTNO PRI LITIJ Tomazinova ulica 2, Šmartno pri Litiji		Objekt: PROMETNA UREDITEV NASELJA ŠMARTNO PRI LITIJ	
 S-TEC d.o.o., Obrtniška cesta 14, 1420 Trbovlje www.s-tec.si GSM: 040/656-525 info@s-tec.si		Za gradnjo: REKONSTRUKCIJA	Vrsta projektne dokumentacije: elaborat
		Vrsta načrta: NAČRT GRADBENIH KONSTRUKCIJ	Št. projekta: 141/19 Št. načrta: - šifra CC: 2112
ime in priimek	ident. št. IZS	Risba: PROMETNA UREDITEV OBMOČJE PARKIRANJA NA BARTLOVI ULICI - VARIANTA 2	
Odgovorni vodja projekta: David Perme, u.d.i.gr.	G-2688		
Odgovorni projektant: -	-		
obdelal:			
Datum: september 2020	Merilo: 1:250	Št.risbe: G.103.6B	