

**GD UBAR 3G**



**geodetski biro**

Ulica Mire Pregljeve 6, 1270 Litija  
e-mail: 3g@ubar.si, tel: 051-443-409

## GEODETSKI NAČRT

za parceli 546/1 in 546/5 obe k.o. 1847 Šmartno

**Št. načrta: UBAR 26-2019**

**Datum: 28.06.2019**

**Izdelal:**

**UBAR 3G, geodetski biro d.o.o.**

**Pooblaščen inženir s področja geodezije:**

**Urša Poglajen, mag. inž. geod. geoinf.**

**GD UBAR 3G**  
**geodetski biro**

**URŠA POGLAJEN**  
mag. inž. geod. geoinf.  
IZS PI Geo0524

## CERTIFIKAT GEODETSKEGA NAČRTA

1. Naročnik geodetskega načrta: **Ivanka Tomažič, Bartlova ulica 16, 1275 Šmartno pri Litiji**  
(ime in priimek fizične osebe oz. ime družbe)

2. Pooblaščen inženir s področja geodezije: **Urša Poglajen, mag. inž. geod. geoinf., IZS PI Geo0524**  
(ime in priimek pooblaščenega inženirja s področja geodezije, identifikacijska številka)

da je geodetski načrt št. **potrjujem,**  
**UBAR 26-2019**  
(številka geodetskega načrta)

za parceli 546/1 in 546/5 obe k .o. 1847 Šmartno

izdelan skladno s predpisi in namenom uporabe, opredeljenim v točki 3. tega certifikata.

3. Namen uporabe geodetskega načrta: (ustrezno označi)

- za pripravo projektne dokumentacije na zgoraj navedenih parcelah
- za izdelavo sprememb in dopolnitev OPPN-ja
- za pripravo projekta izvedenih del

4. Podatki o vsebini geodetskega načrta:

| Podatki             | Vir podatkov                         | Institucija                    | Datum    | Natančnost   |
|---------------------|--------------------------------------|--------------------------------|----------|--------------|
| Topografski podatki | Geodetska izmera                     | UBAR 3G, geodetski biro d.o.o. | maj 2019 | ± 0,10m      |
| Geodetske točke     | GNSS izmera                          | UBAR 3G, geodetski biro d.o.o. | maj 2019 | Glej opombo! |
| Zemljiške parcele   | Zemljiško katastrski prikaz M 1:1000 | GURS                           | maj 2019 | Glej opombo! |
| Komunalni vodi      | Podatki KGJI                         | GURS                           | maj 2019 | ± 1m         |

Opomba:

- Del meje parcele v postopku so urejene, ostale so prevzete iz ZKP za k.o. 1847 Šmartno. Natančnost urejenih mej znaša do ±0,10m, v načrtu so prikazane odebeljeno. Ocenjena natančnost prevzetih mej pa znaša do ±0,40m.
- Meritev je izvedena v D48/GK koordinatnem sistemu, izhodišče GNSS izmera, transformacija Litija1.
- Vsebina komunalnih, energetskih in telekomunikacijskih vodov je informativna, posneti so le vidni deli (jaški, drogovji...). Vsebina je evidentirana po podatkih zbirnega katastra gospodarske javne infrastrukture (vir: GURS). Glede poteka vseh vodov gospodarske javne infrastrukture je potrebno podatke preveriti pri upravljavcih posamezne infrastrukture.

5. Pogoji za uporabo geodetskega načrta:

- Geodetski načrt je izdelan izključno za namen izdelave projektne dokumentacije na zgoraj navedenih parcelah.
- Pred morebitnimi gradbenimi deli je potrebno preveriti in natančno določiti položaj komunalnih, energetskih vodov in drugih vodov gosp. javne infrastrukture. V načrtu vrisani so zgolj informativni.
- Ob morebitni zakoličbi je potrebno izhajati iz označenih izmeritvenih točk, ki so služile izdelavi geodetskega načrta.

Litija, 28.06.2019

**URŠA POGLAJEN**  
mag. inž. geod. geoinf.  
**IZS PI Geo0524**

(osebni žig in podpis pooblaščenega inženirja s področja geodezije)


**GD UBAR 3G**  
**geodetski biro**

(žig geodetskega podjetja, podpis odgovorne osebe)



## GEODETSKI NAČRT

|                   |                                  |                 |            |  |
|-------------------|----------------------------------|-----------------|------------|--|
| KATASTRSKA OBČINA | 1847 Šmartno                     | NAROČNIK        | DNE        | IME in PRIIMEK                                     |
| ŠT.VLOGE          | UBAR 26-2019                     |                 | april 2019 | Ivanka Tomažič                                     |
| PARCELE           | 546/1 in 546/5                   | MERITVE IZVEDEL | maj 2019   | Urša Poglajen, mag. inž. geod. geoinf.             |
| MERILO            | 1 : 500                          | POTRDIL         | 28.06.2019 | Urša Poglajen, mag. inž. geod. geoinf. <i>U.P.</i> |
| NAMEN             | Priprava projektne dokumentacije |                 |            |  |

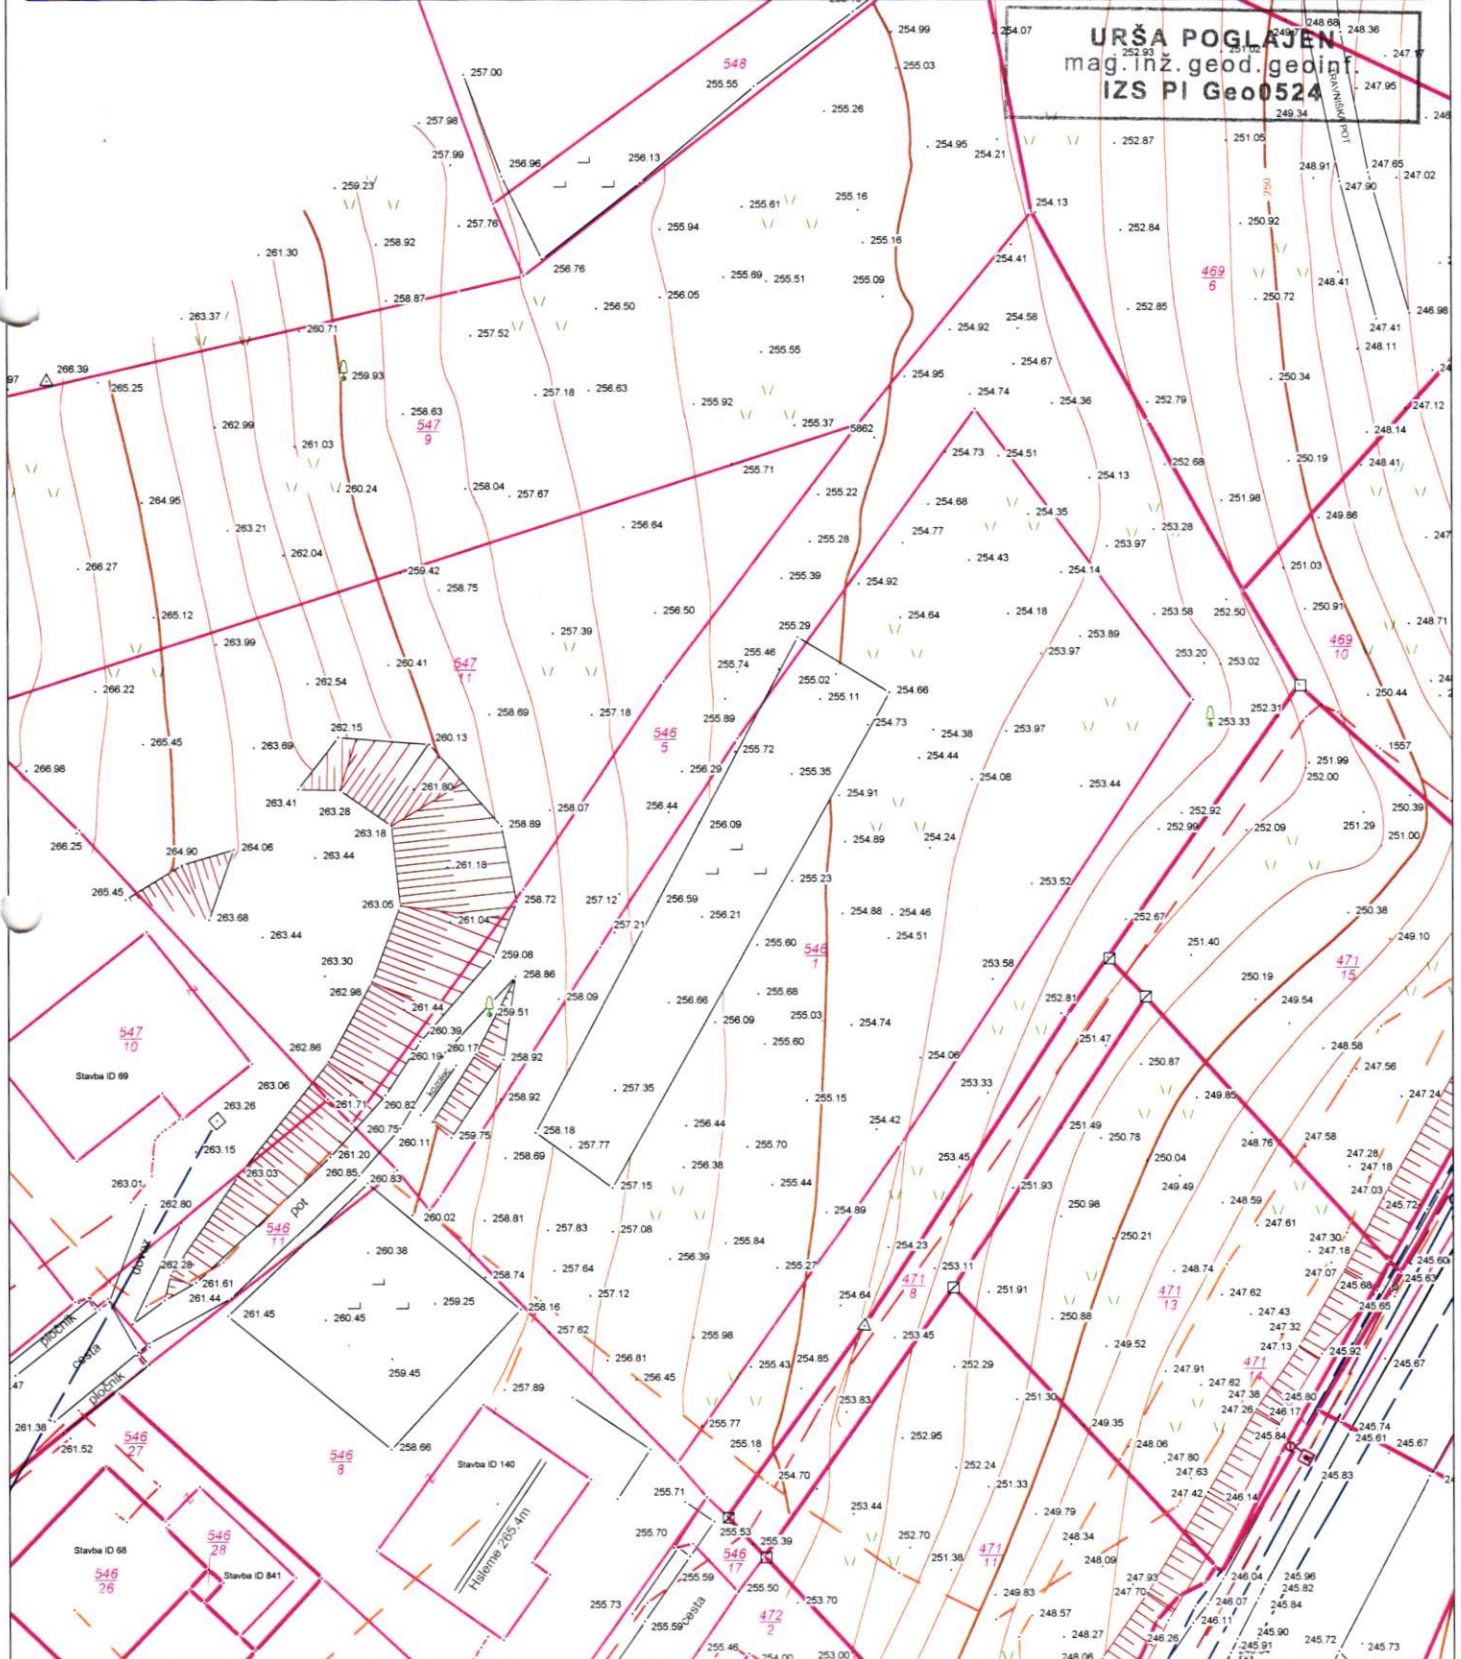

## GEODETSKI NAČRT

| KATASTRSKA OBČINA | 1847 Šmartno                     | NAROČNIK        | DNE        | IME in PRIIMEK                                     |
|-------------------|----------------------------------|-----------------|------------|--|
| ŠT.VLOGE          | UBAR 26-2019                     |                 | april 2019 | Ivanka Tomažič                                     |
| PARCELE           | 546/1 in 546/5                   | MERITVE IZVEDEL | maj 2019   | Urša Poglajen, mag. inž. geod. geoinf.             |
| MERILO            | 1 : 500                          | POTRDIL         | 28.06.2019 | Urša Poglajen, mag. inž. geod. geoinf. <i>U.P.</i> |
| NAMEN             | Priprava projektne dokumentacije |                 |            |  |

**URŠA POGLAJEN**  
 mag. inž. geod. geoinf.  
 IZS PI Geo0524

### LEGENDA

|  |   |
|--|---|
|  | - mejnik - naravni kamen                |
|  | - plastičen mejnik                      |
|  | - betonski mejnik                       |
|  | - izmeritvena GPS točka                 |
|  | - rešetka                               |
|  | - prometni znak - okrogli               |
|  | - prometni znak - kvadratni             |
|  | - prometni znak - trikotni              |
|  | - svetilka na drogu                     |
|  | - jašek javne razsvetljave - pravokoten |
|  | - telefonski jašek - pravokoten         |
|  | - vodovodni zasun - zapiralec           |
|  | - vodovodni jašek                       |
|  | - vodovodni jašek - okrogel             |
|  | - električni drog nizke napetosti       |
|  | - električni jašek - pravokoten         |
|  | - električna omarica                    |
|  | - kanalizacijski jašek - okrogel        |
|  | - nadzemni hidrant                      |
|  | - kanalizacijski jašek - pravokoten     |
|  | - meteorni jašek - okrogli              |
|  | - cestni požiralnik                     |
|  | - kvadratni jašek                       |
|  | - trava                                 |
|  | ograja                                  |
|  | stavbe                                  |
|  | oporni zid                              |
|  | kanalizacija                            |
|  | kamnita zložba                          |
|  | plastnice                               |
|  | telefon                                 |
|  | javna razsvetljava                      |
|  | zidana ograja                           |
|  | telekomunikacije KGJI                   |
|  | elektro KGJI                            |
|  | kanalizacija KGJI                       |
|  | vodovod KGJI                            |
|  | povezave - ZKP                          |
|  | urejene meje                            |