
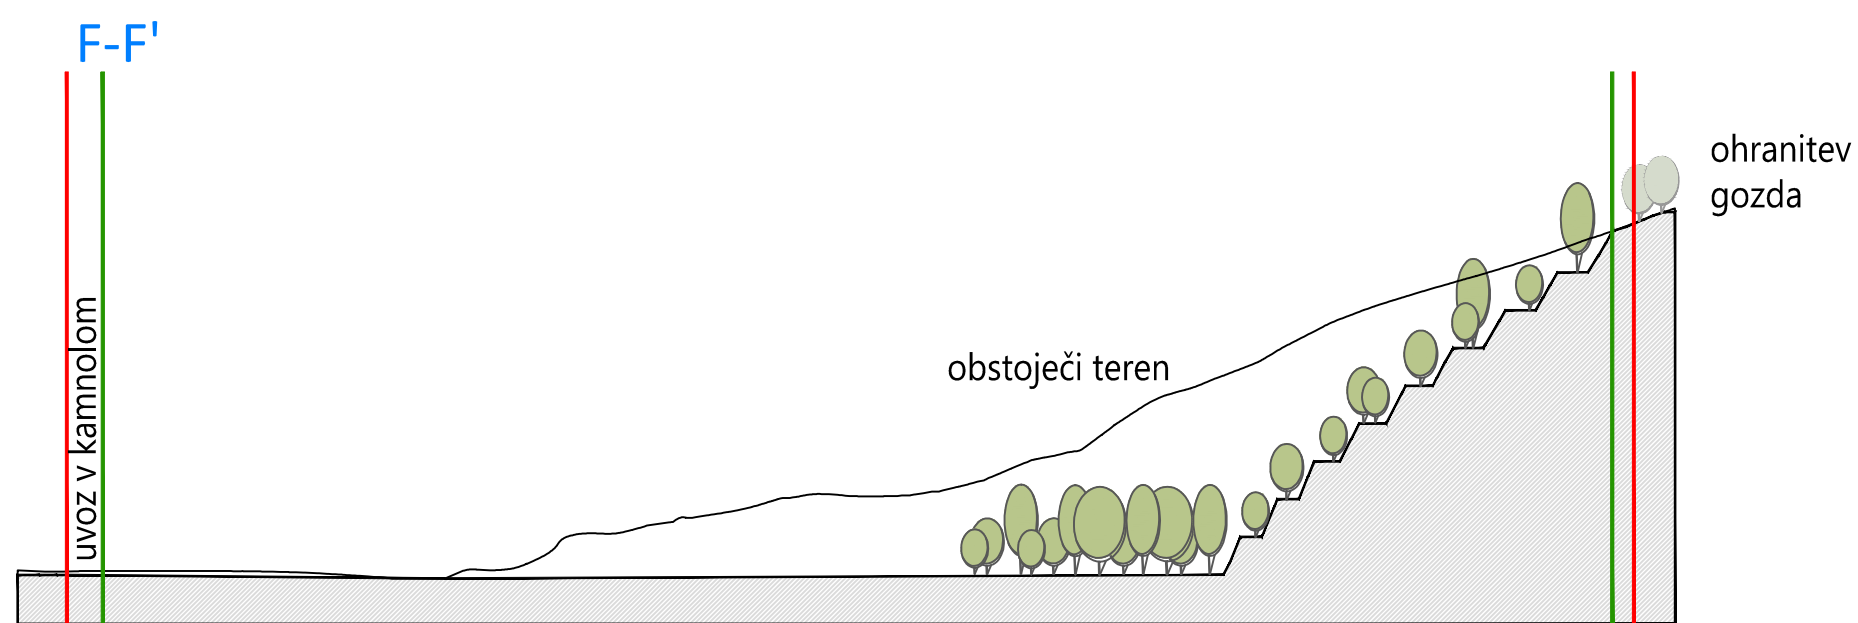


LEGENDA:
 — meja SD OPN
 — meja odkopavanja

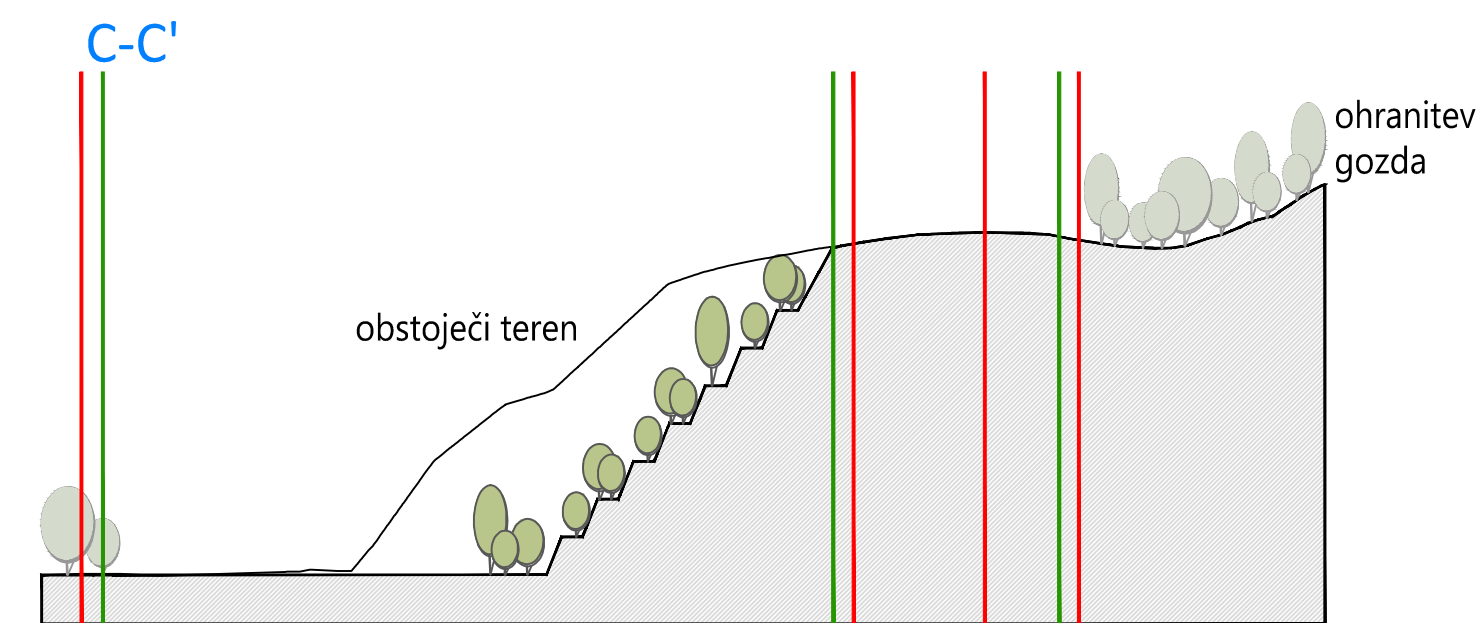

PODLOGA: Rudarski projekt, Minervo Control, tehnično svetovanje, varstveni nadzor, d.o.o., Letališka 27a, 1000 Ljubljana

naročnik	REKON d.o.o. Gasilska cesta 7 1290 Grosuplje	izdelovalec	ACER ACER Novo mesto d.o.o.
vodja naloge	mag. JELKA HUDOKLIN, univ.dipl.inž.kraj.arh., PKA PPN ZAPS 0850		
sodelavci	mag. Irena Hočevar, univ. dipl. geogr. Tanja Jerin, inž. grad.		

naloga	Izhodišča za pripravo SD OPN 8 za Občino Šmartno pri Litiji	datum	december 2021
grafični prikaz	Prezrez kamnoloma Vetrnik po sanaciji	št. naloge	J-18/19
		merilo	št. lista
		1:2000	4