



POGREZNIJEN ROBNIK NA PREHODU ZA PEŠČE  
 TLORIS KLANČINE  
 M= 1:20

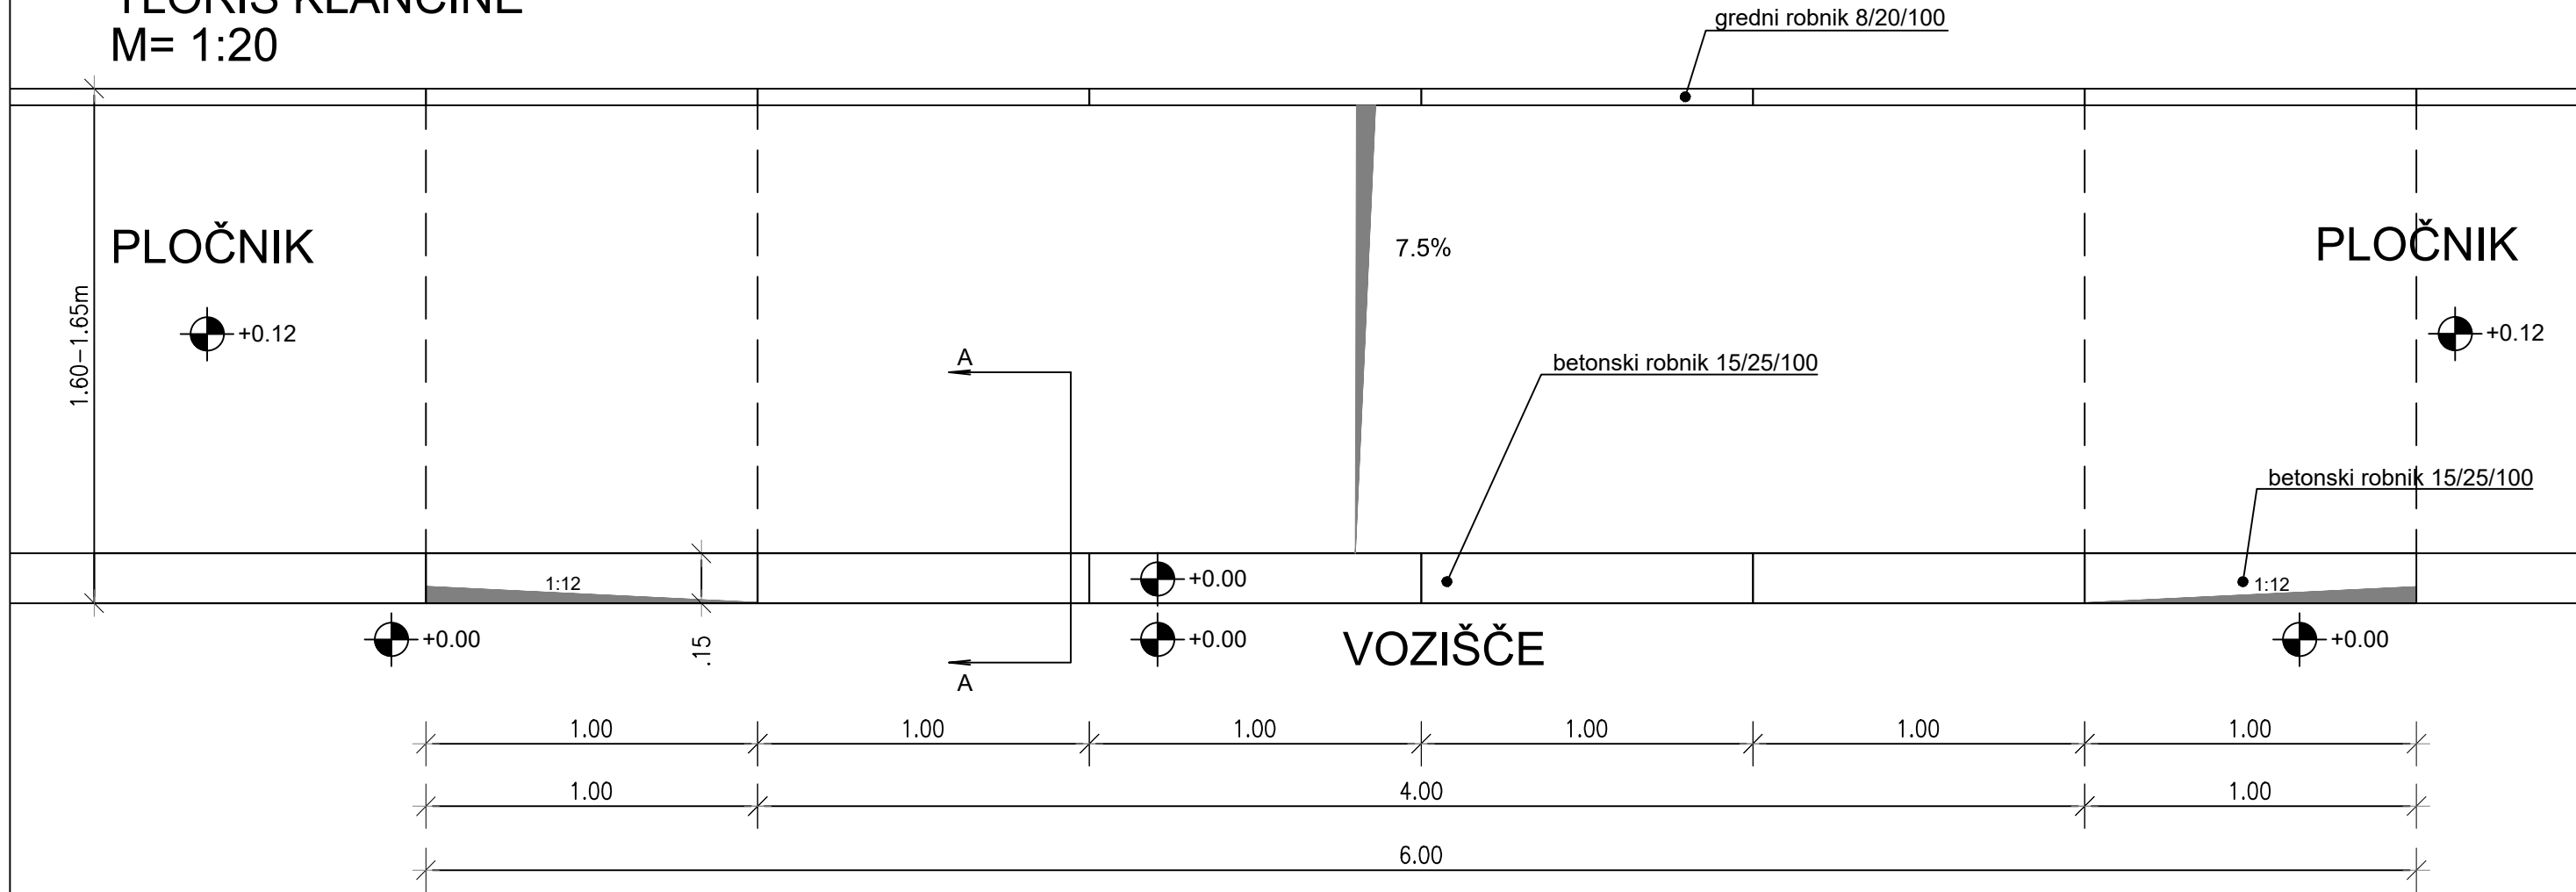

PREREZ: A-A  
 M= 1:10

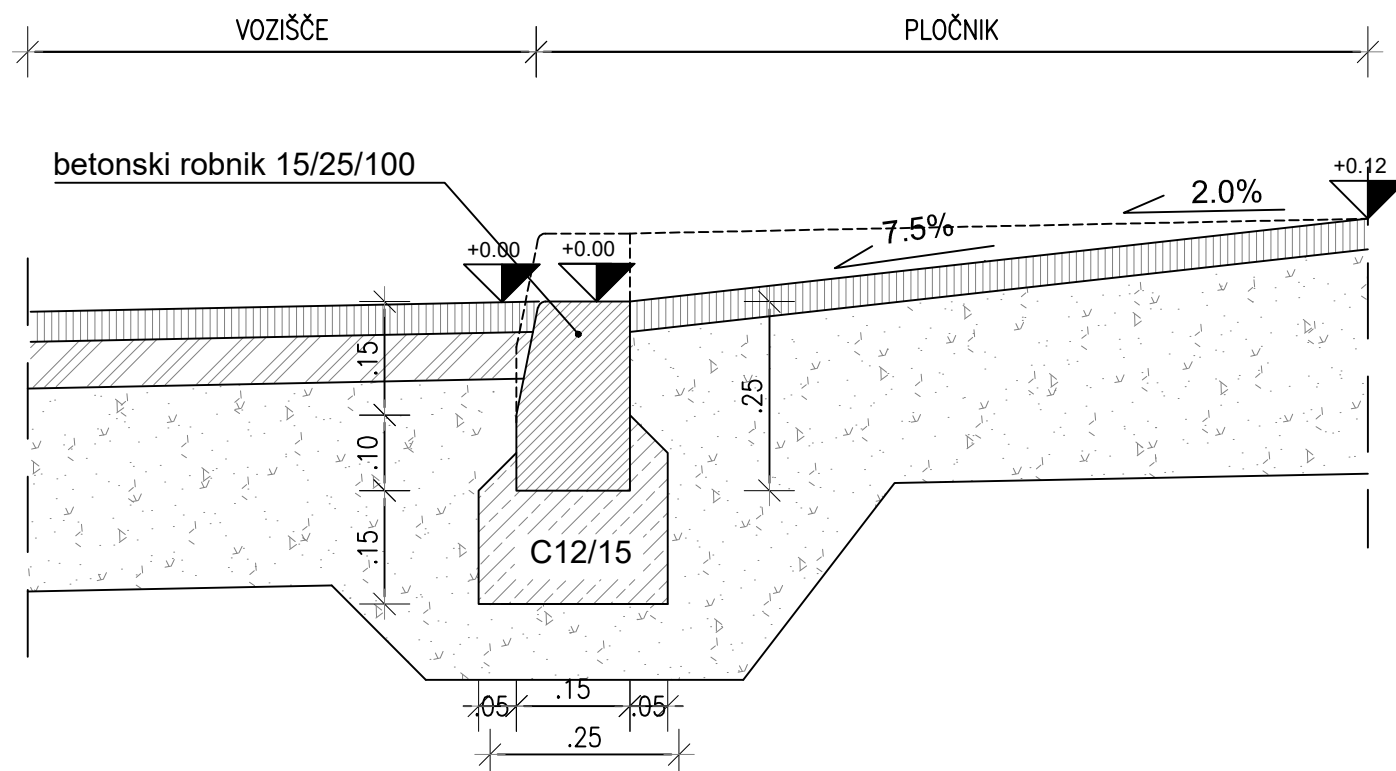

sprememba: opis spremembe		datum:		podpis	
---------------------------	--	--------	--	--------	--

Naročnik:	OBČINA ŠMARNO PRI LITJI Tomazinova ulica 2, Šmartno pri Litiji	Objekt:	IZGRADNJA ENOSTRANSKE ZOŽITVE NA DRŽAVNI CESTI R3-645/1189 ZADVOR - ŠMARTNO PRI LITJI V KRIŽIŠČU ZA VRTEC		
-----------	---	---------	--	--	--

 S-TEC d.o.o., Obrtniška cesta 14, 1420 Trbovlje www.s-tec.si GSM: 040/656-525 info@s-tec.si	Za gradnjo:	REKONSTRUKCIJA	Vrsta projektne dokumentacije:	IzN
	Vrsta načrta:	NAČRT GRADBENIH KONSTRUKCIJ		Št. projekta: - Št. načrta: 207/20 šifra CC: 2112

Odgovorni vodja projekta:	ime in priimek	ident. št. IZS	Risba:		
Pooblaščen inženir:	Tomaž Volfand, u.d.i.gr.	G-3212	DETAJL POGREZNIJENEGA ROBNIKA -KLANČINA NA PREHODU ZA PEŠČE		
obdelal:			Datum:	september 2020	Merilo: 1:10, 1:20 Št.risbe: G.151.1

št. odseka	arhivska št.	faza / objekt	številka risbe
1189		007.2105	G.151
št. priloge: G.151.1			avtor risbe: S-TEC d.o.o., Obrtniška cesta 14, Trbovlje ident. št. risbe: 207/20-G.151