


Profile 4

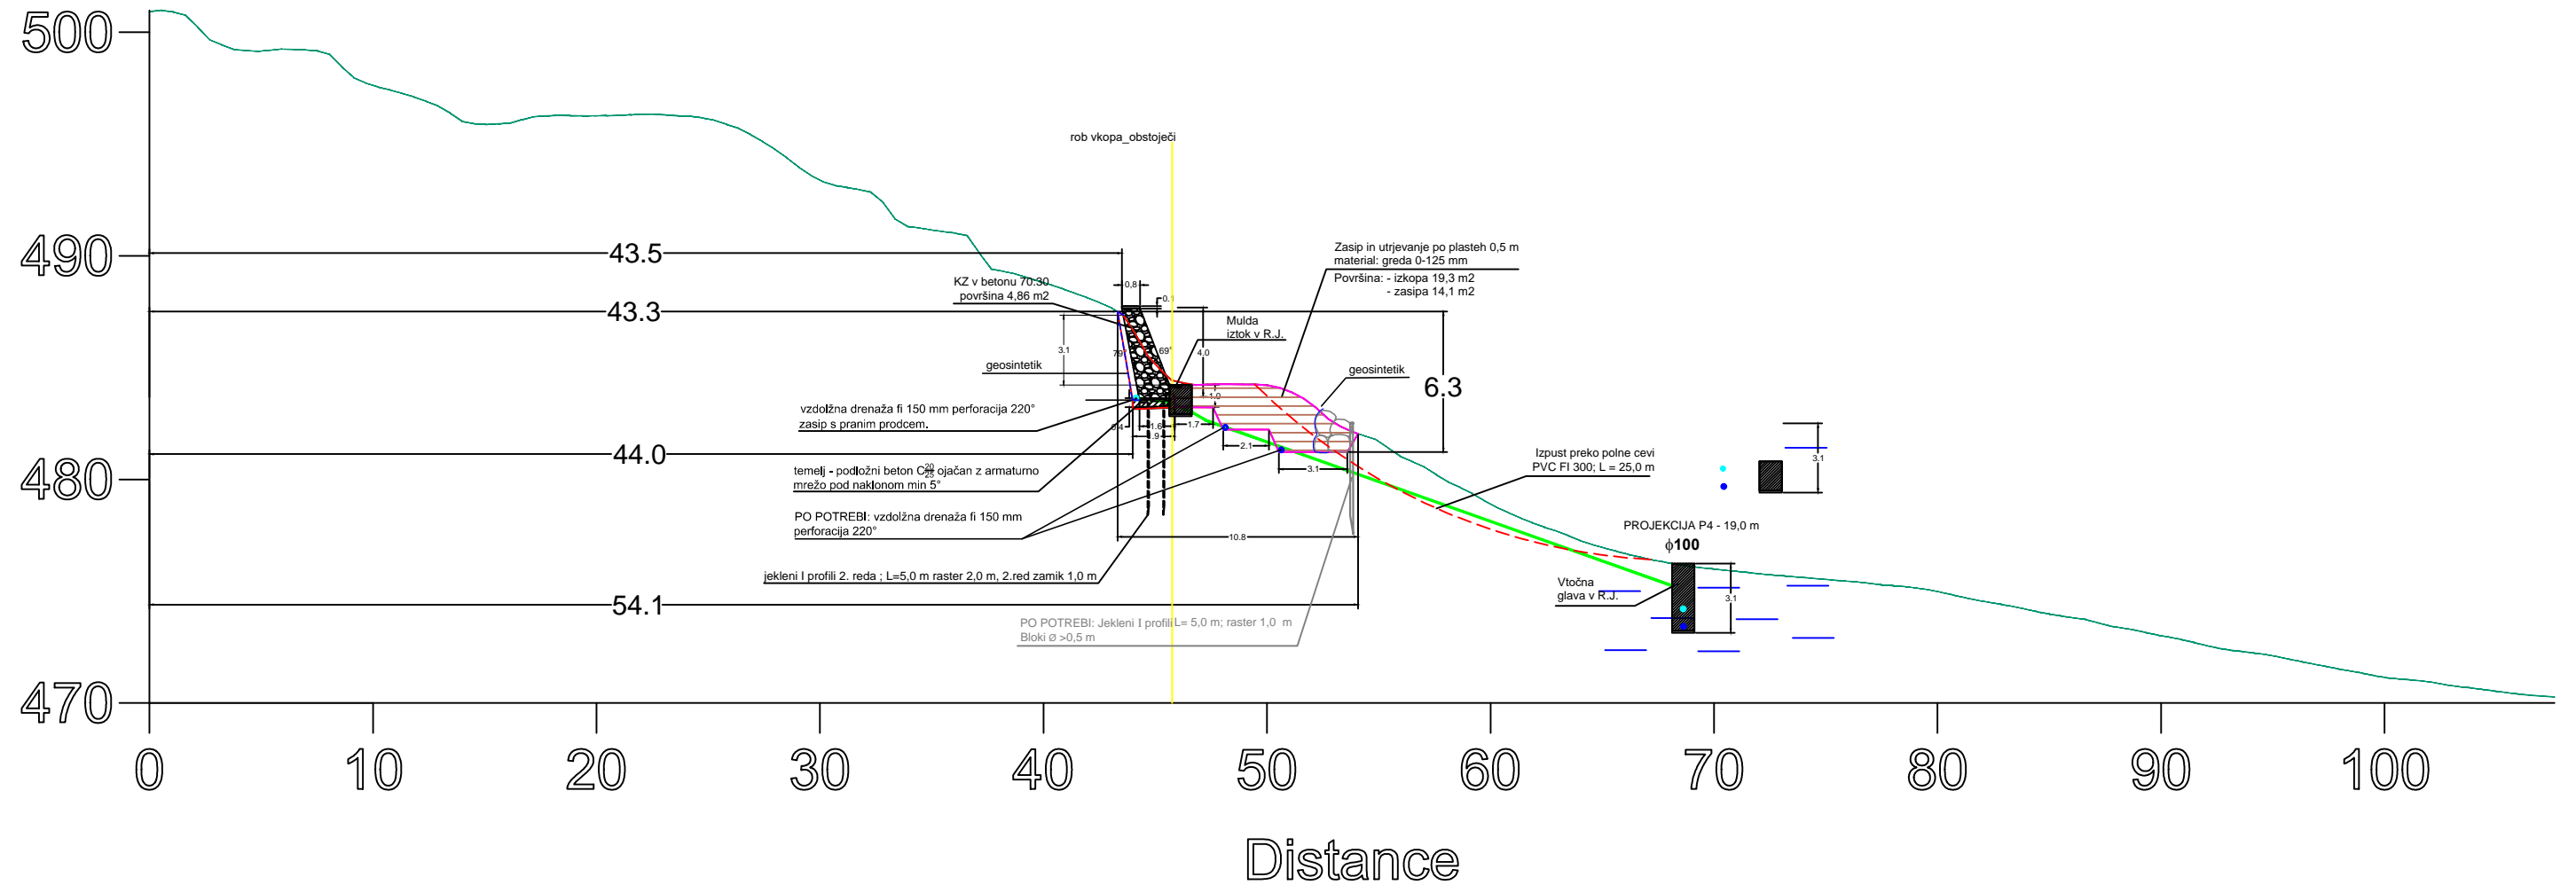

GEOTRIAS <small>DRUŽBA ZA GEOLOŠKI INŽENIRING D.O.O.</small>		Investitor:	Občina Šmartno pri Litiji Tomazinova ulica 2 1275 Šmartno pri Litiji
Dimičeva 14, 1000 Ljubljana, e-pošta: klemen.sotlar@geotrias.si		Objekt/ lokacija:	JP 709881 Gozd - Reka - V.Štanga
Odg. vodja projekta:	KLEMEN SOTLAR, univ.dipl.inž.geol.	Vrsta načrta:	Sanacijski elaborat
Ident. št. IZS:	RG - 0069	Vsebina risbe:	prečni profil 4 (P4)
Odg. projektant:	KLEMEN SOTLAR, univ.dipl.inž.geol.	Del risbe:	
Ident. št. IZS:	RG - 0069	Merilo:	1 : 300
Izdelovalec:	KLEMEN SOTLAR, univ.dipl.inž.geol.	Datum:	Marec 2022
Sodelavci:	MARKO KOČEVAR, univ.dipl.inž.geol.	Številka risbe:	PRILOGA G.2.4
Vrsta gradnje:	Sanacija plazu		
Vrsta proj. dokument.:	PZI		
Številka projekta:	23-SK/2022		
Številka načrta:	23-SK/2022-1		