


# Profile 7

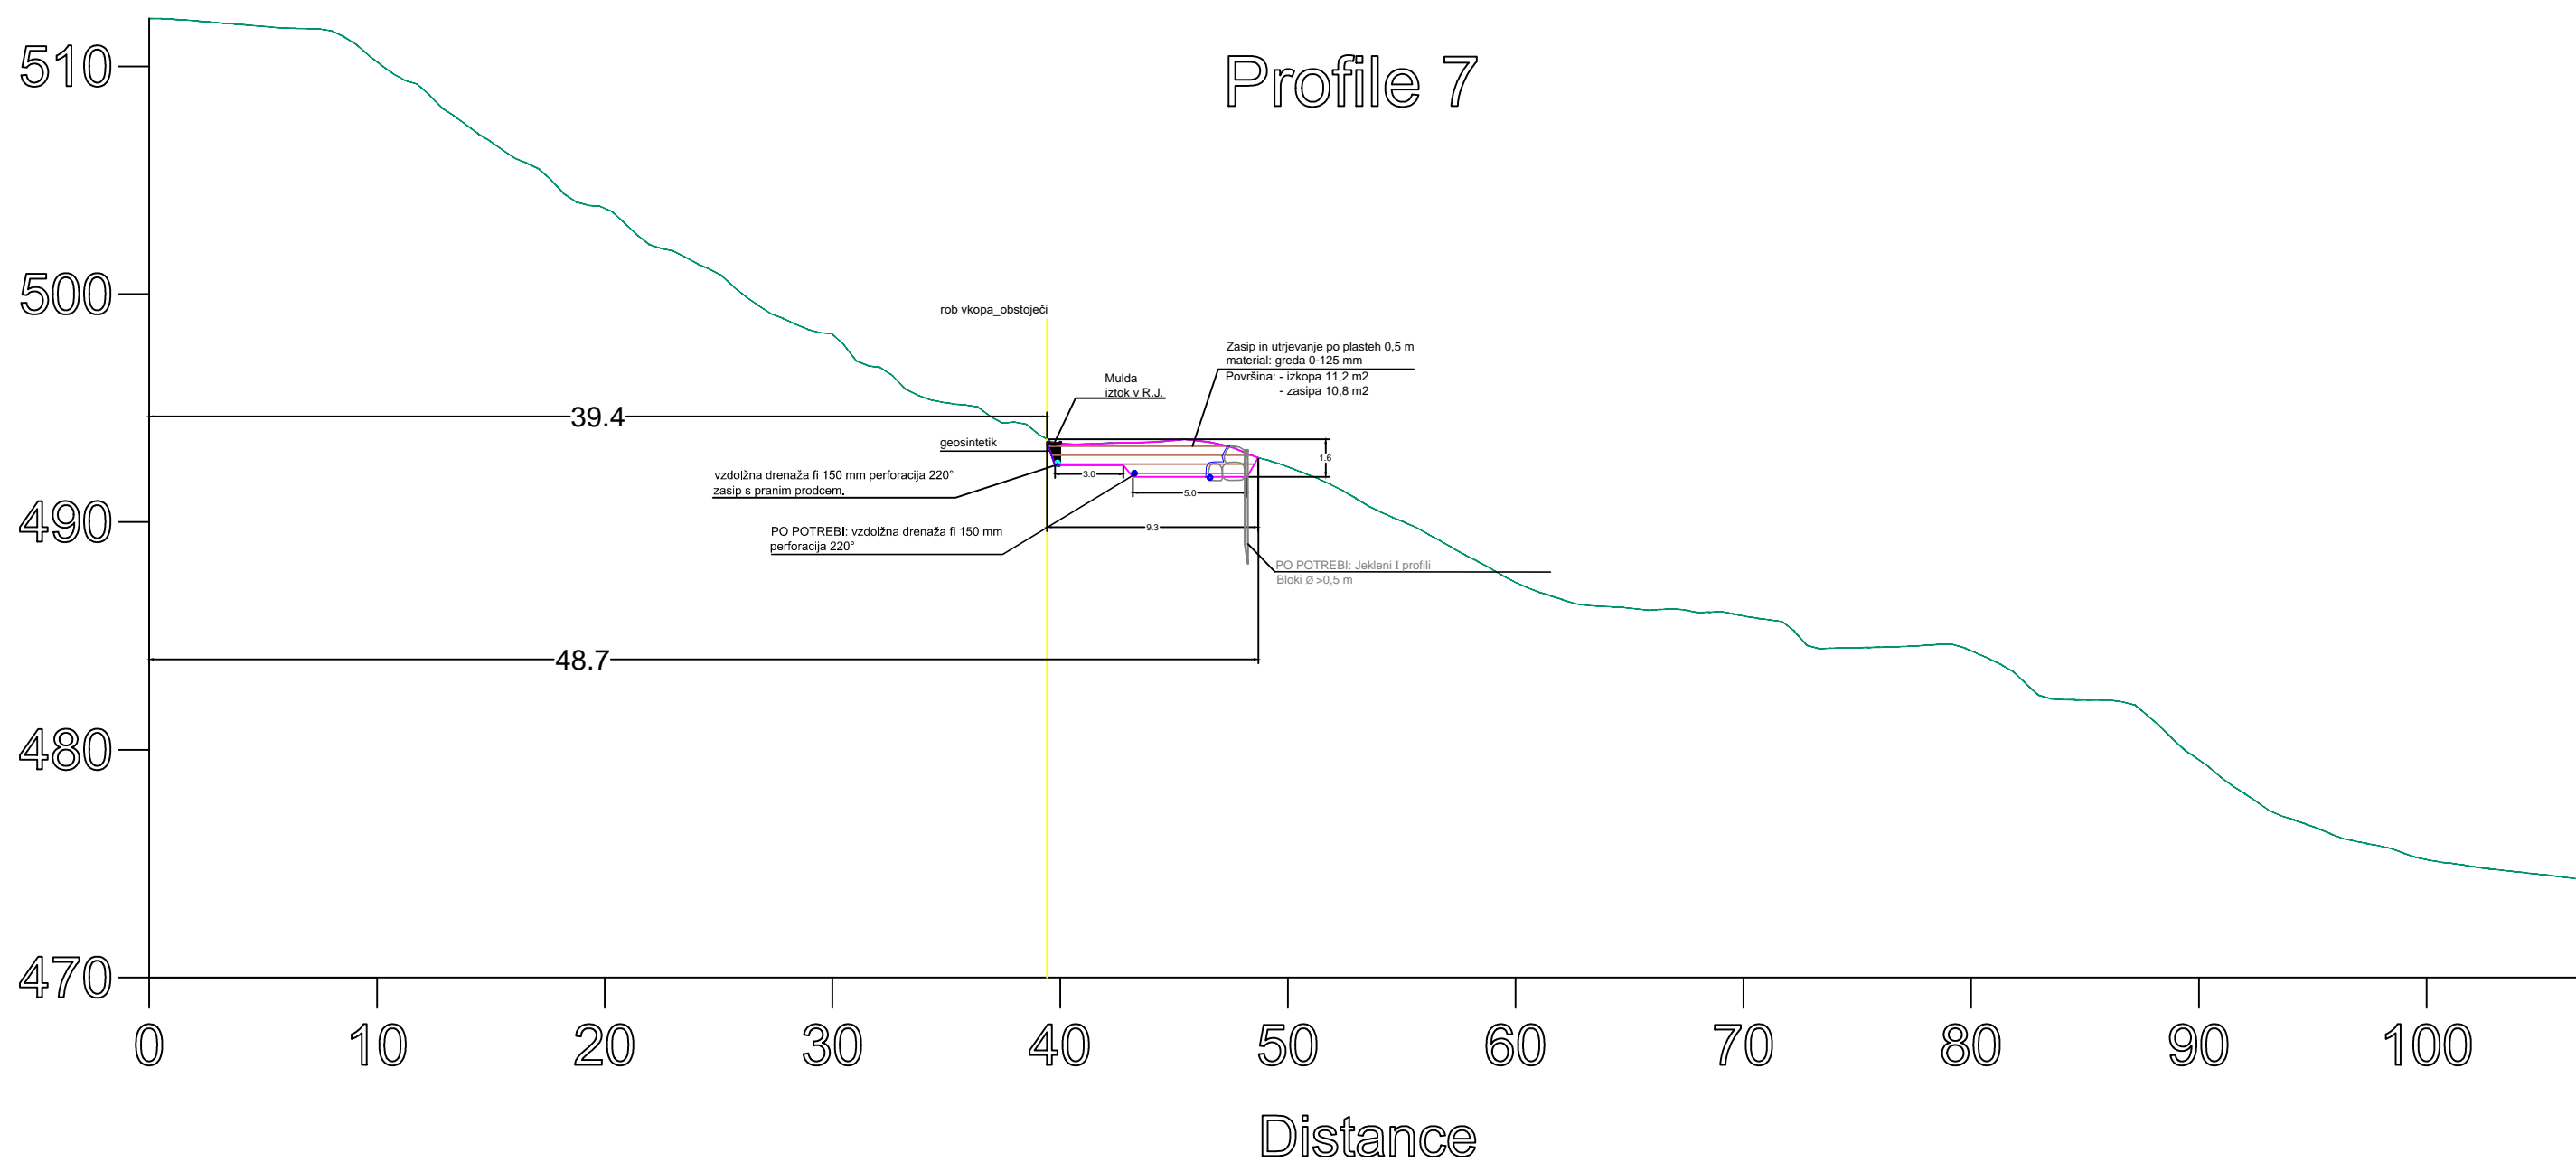

<b>GEO TRIAS</b> <small>DRUŽBA ZA GEOLOŠKI INŽENIRING D.O.O.</small> Dimičeva 14, 1000 Ljubljana, e-pošta: klemen.sotlar@geotrias.si		Investitor:	Občina Šmartno pri Litiji Tomazinova ulica 2 1275 Šmartno pri Litiji
		Odg. vodja projekta:	KLEMEN SOTLAR, univ.dipl.inž.geol.
Ident. št. IZS:	RG - 0069	Objekt/ lokacija:	JP 709881 Gozd - Reka - V.Štanga
Odg. projektant:	KLEMEN SOTLAR, univ.dipl.inž.geol.		
Ident. št. IZS:	RG - 0069	Vrsta načrta:	Sanacijski elaborat
Izdovalec:	KLEMEN SOTLAR, univ.dipl.inž.geol.	Vsebina risbe:	prečni profil 7 (P7)
Sodelavci:	MARKO KOČEVAR, univ.dipl.inž.geol.	Del risbe:	
Vrsta gradnje:	Sanacija plazu	Merilo:	1 : 300
Vrsta proj. dokument.:	PZI	Datum:	Marec 2022
Številka projekta:	23-SK/2022	Številka risbe:	PRILOGA G.2.7
Številka načrta:	23-SK/2022-1		