


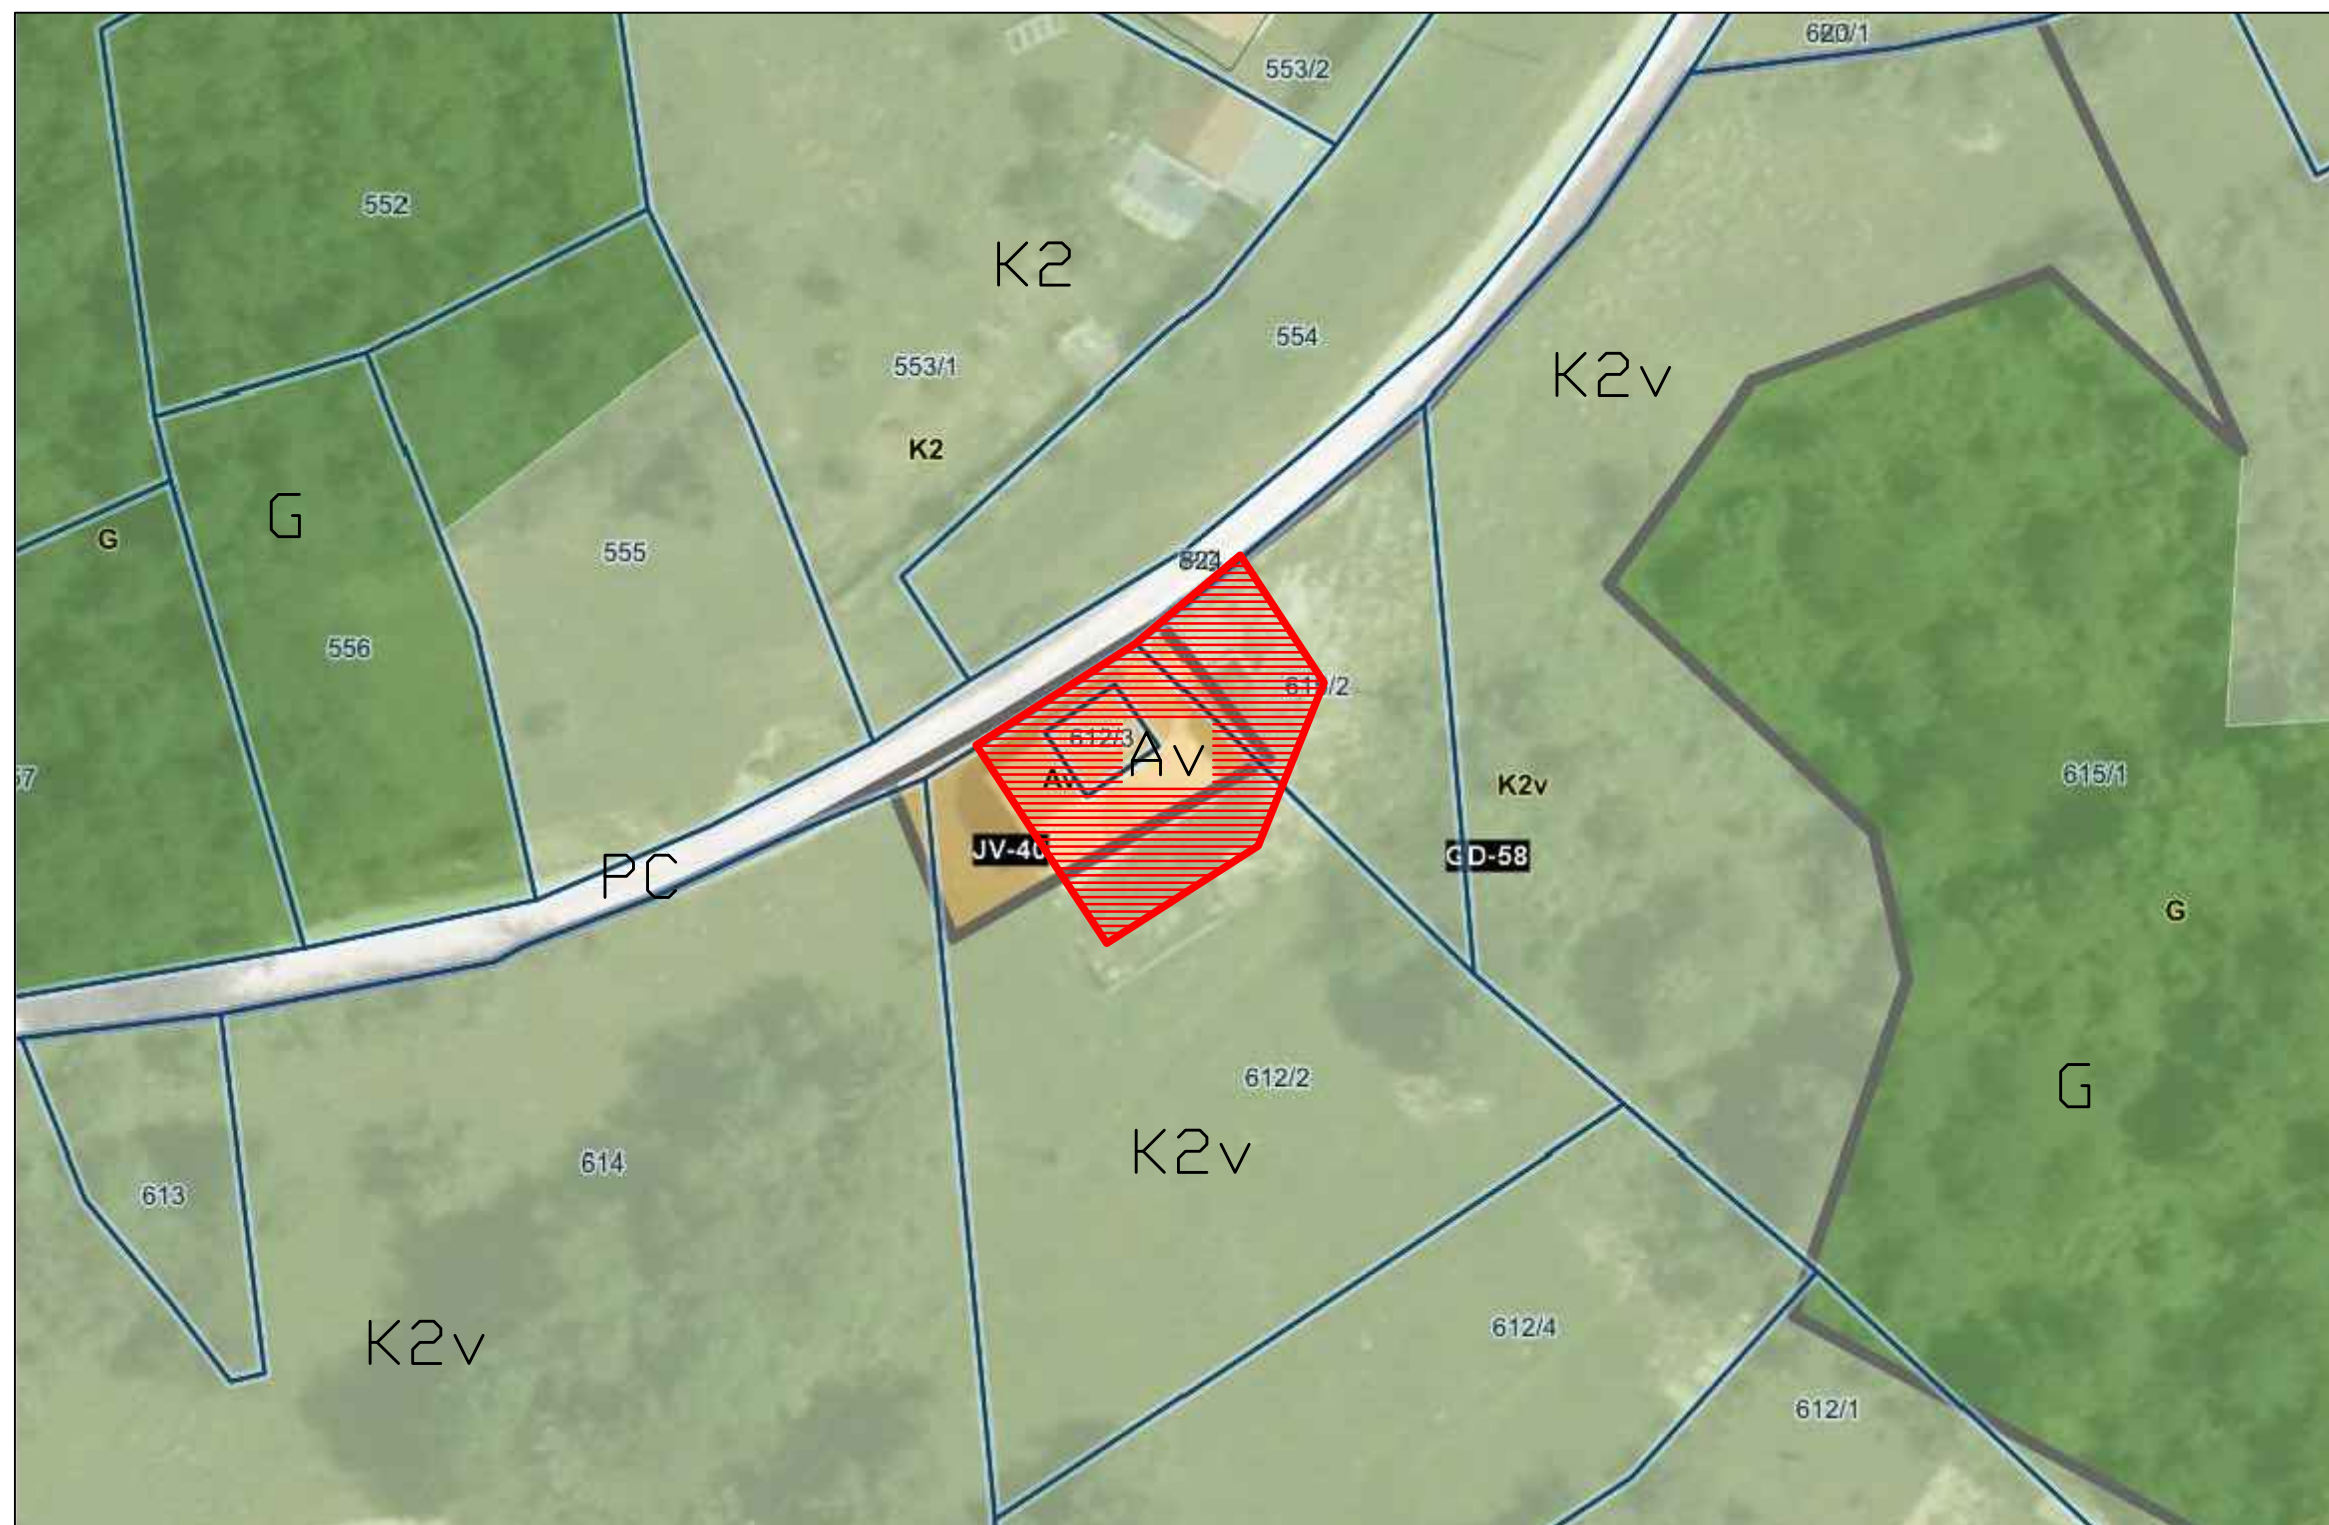

Legenda:

	OBMOČJE LP - območje po spremembi
	stavbno zemljišče na posamični poselitvi
	druga kmetijska zemljišča
	druga kmetijska zemljišča v vinogradniških območjih
	gozd
	površine cest



PODJETJE ZA PROJEKTIRANJE, NADZOR, INŽENIRING
IN DRUGE STORITVE
Savska cesta 5, 1270 LITIJA

VRSTA DOKUMENTACIJE		NASLOV RISBE	
ELABORAT LP ZA NAMEN DOLOČANJA OBSEGA STAVBNEGA ZEMLJIŠČA PRI POSAMIČNI POSELITVI		PRIKAZ OBMOČJA LP PO SPREMEMBI	
NAZIV		IME	
PRIPRAVLJAVEC ELABORATA LOKACIJSKE PREVERITVE		AS TEPRON d.o.o., Melita POGLAJEN	
ODGOVORNI NAČRTOVALEC		ANA ŠTIBELJ u.d.l.a. PA PPN 0969	
SODELAVKA		TINA ŽVEGELJ	
ŠTEVILKA ELP	DATUM	MERILO	ŠT. LISTA
01/2021	MAREC 2022	1:500	3