




vzhodna fasada

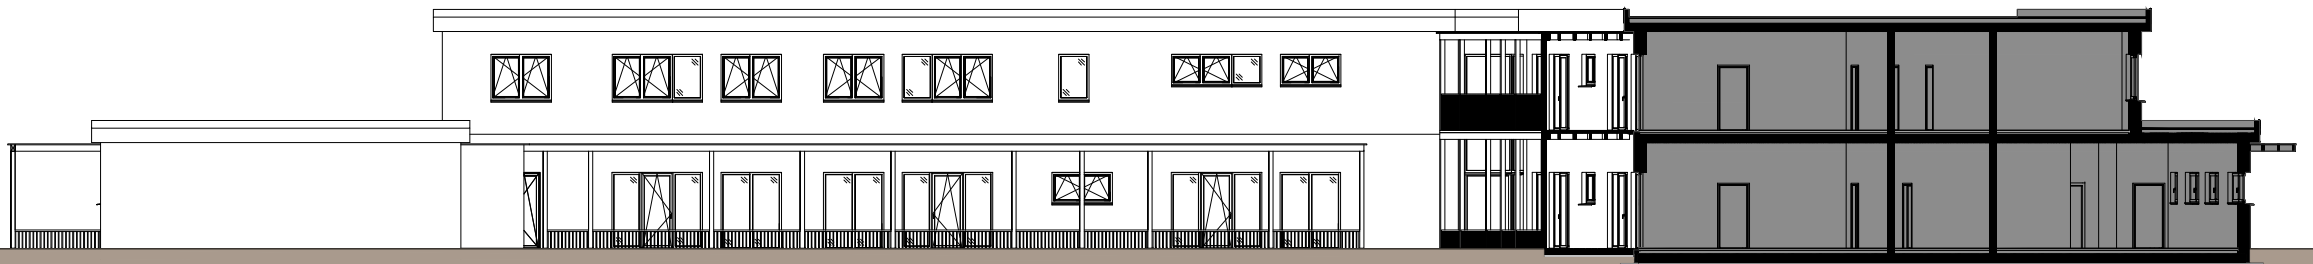

vzhodna fasada (južni trakt)

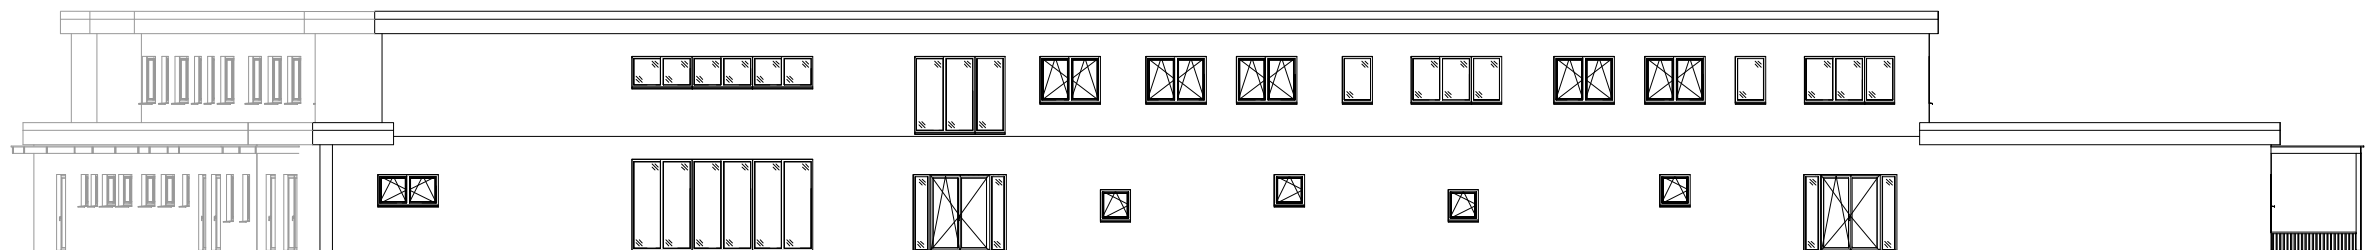


zahodna fasada

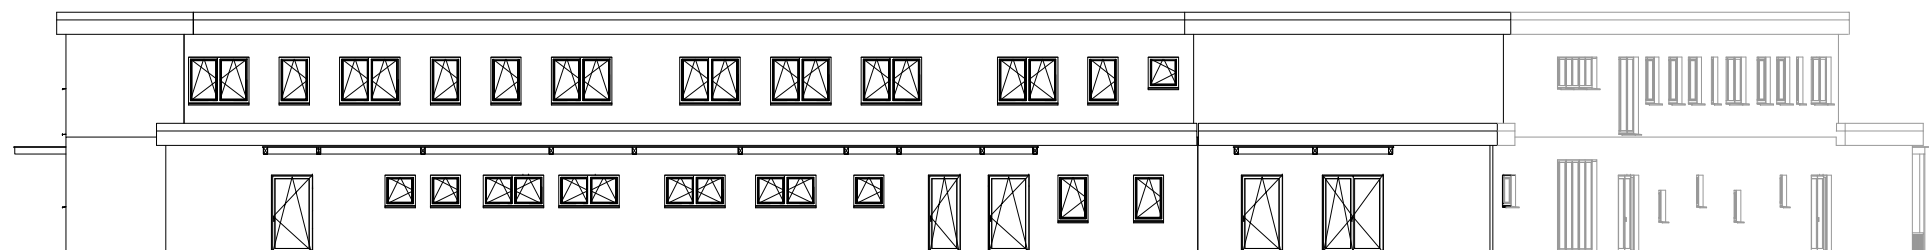

severna fasada



južna fasada

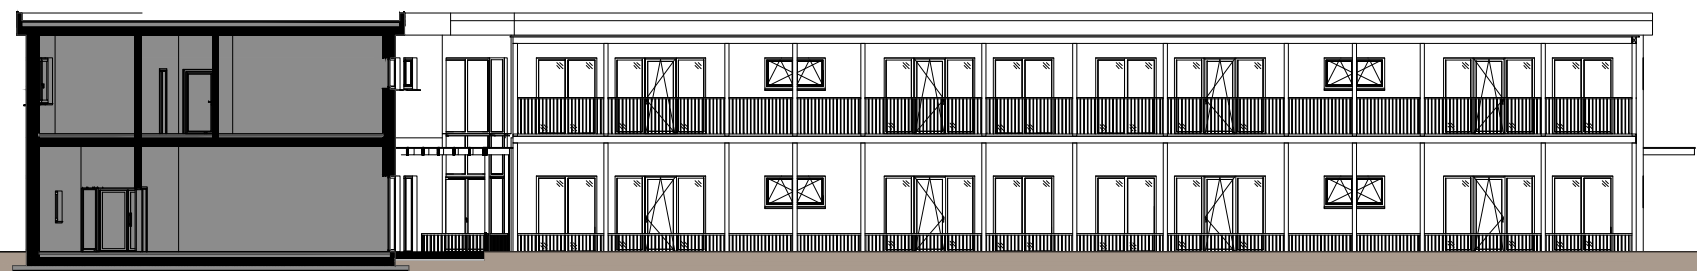

južna fasada (severni trakt)