

DODATNE REŠITVE


	-----,--	007.2112	G	
--	----------	----------	---	--

G.13	DETAJLI
-------------	----------------

	-----,--	007.2112	G.14	
--	-----------------	-----------------	-------------	--

DETAJL POLAGANJA PVC CEVI (DN 100-200, pod voziščem) zasip cevi z zmesjo kamnitih zrn ali obbetoniranje cevi

Ø 110–200

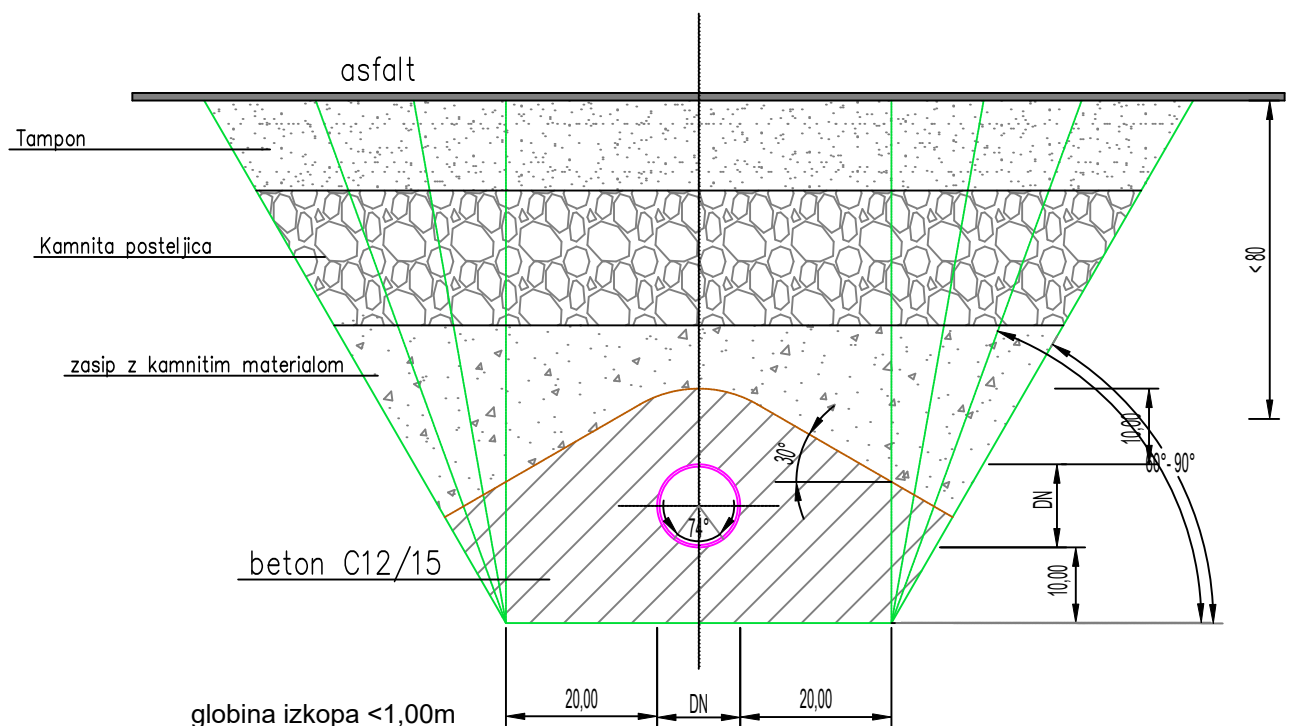

globina izkopa <1,00m


globina izkopa $\geq 1,00 \leq 1,75$ m potem je širina dna izkopa 0,80m

globina izkopa $> 1,75 \leq 4,00$ m potem je širina dna izkopa 0,90m

globina izkopa $> 4,00$ m potem je širina dna izkopa 1,00m


M 1:10

DETAJL POLAGANJA PVC CEVI (DN 200-400, pod voziščem) zasip cevi z zmesjo kamnitih zrn ali obbetoniranje cevi

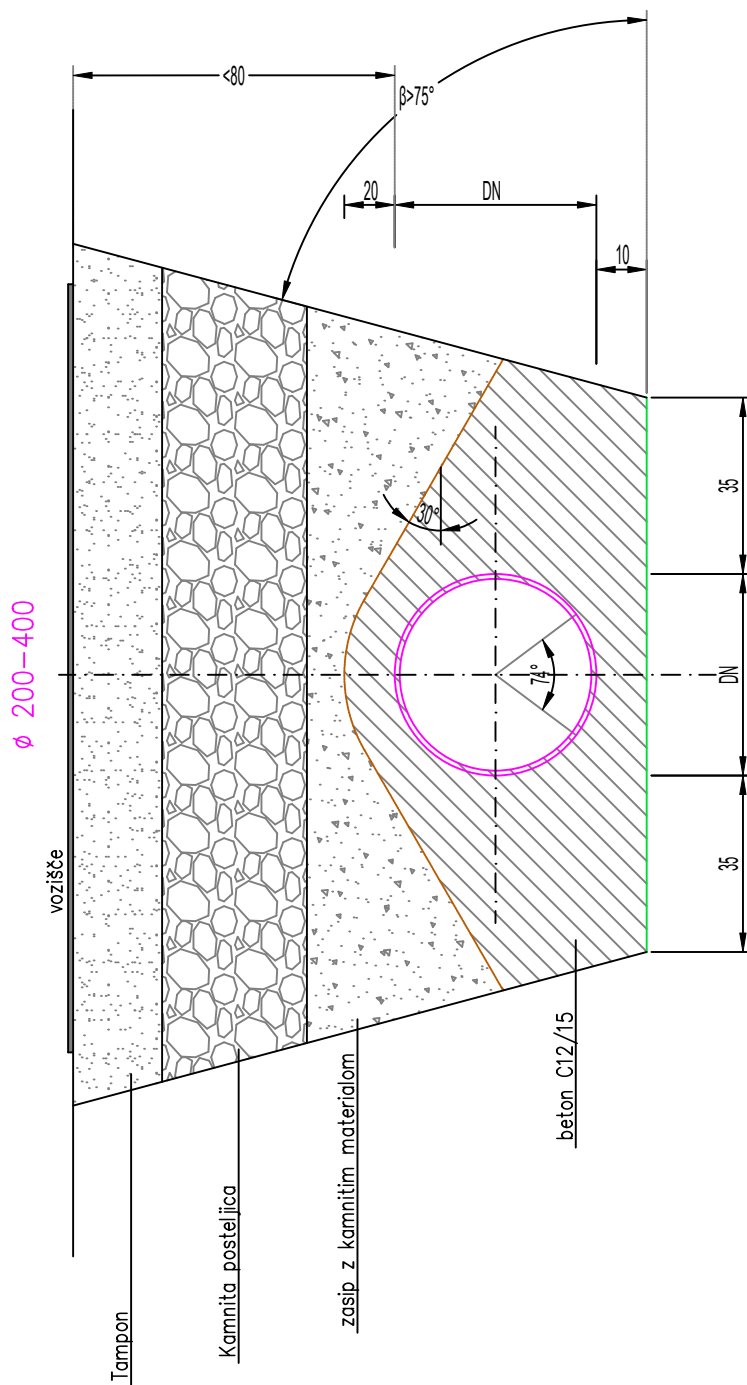


M 1:15

NAVEZAVA DOGRADITVE NA OBSTOJEČE VOZIŠČE

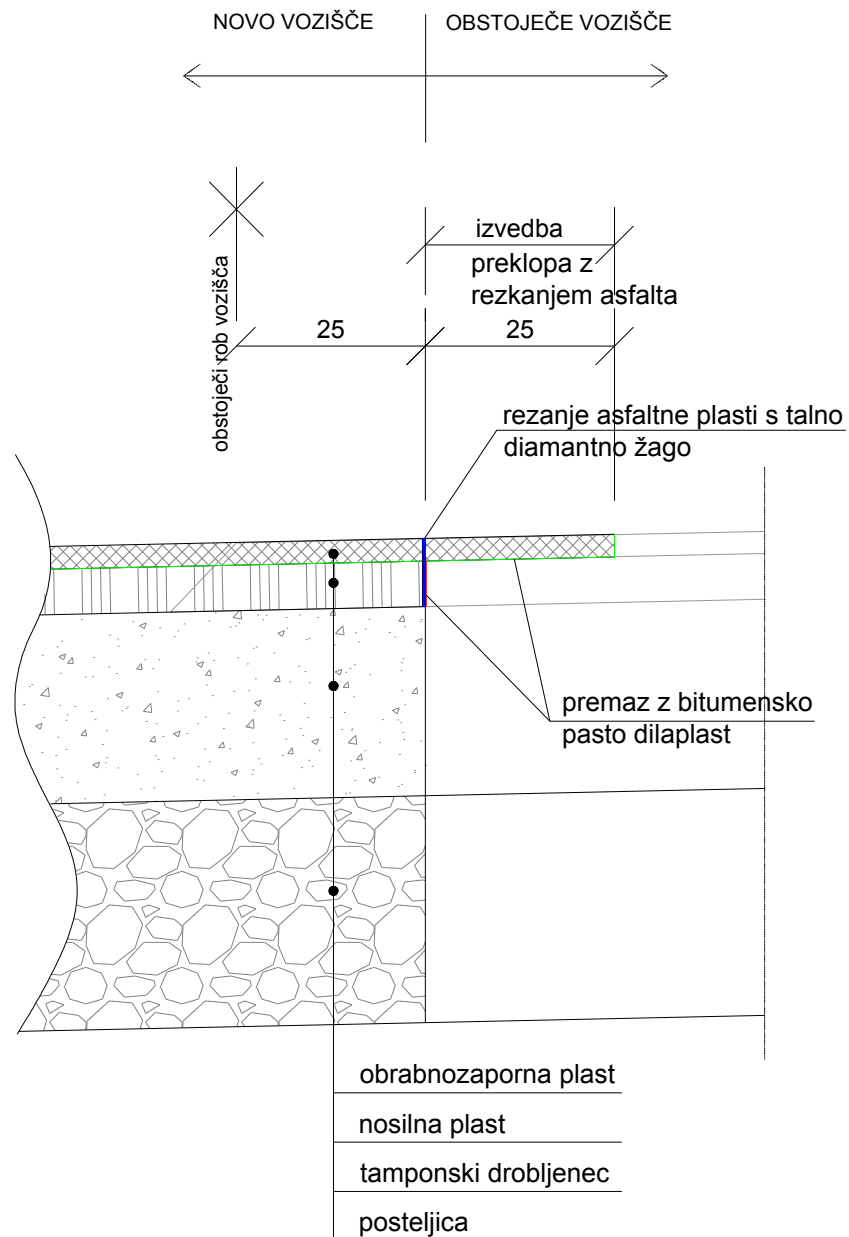


1. FAZA: Rezanje celotne dolžine in celotne debeline asfalta (10-15 cm)
2. FAZA: Rušenje asfalta v širini 25 cm, po celotni dolžini
3. FAZA: Rezanje v širini 25 cm, debeline do 4 cm
4. FAZA: Premaz z bitumensko pasto pred asfaltiranjem nosilne plasti
5. FAZA: Asfaltiranje nosilne plasti
6. FAZA: Premaz z bitumensko pasto pred asfaltiranjem obrabnozaporne plasti
7. FAZA: Asfaltiranje obrabnozaporne plasti

DETAJL CESTNEGA POŽIRALNIKA Ø 50 IZ BETONSKIH CEVI Ø 50 cm Z LITOŽELEZNO REŠETKO

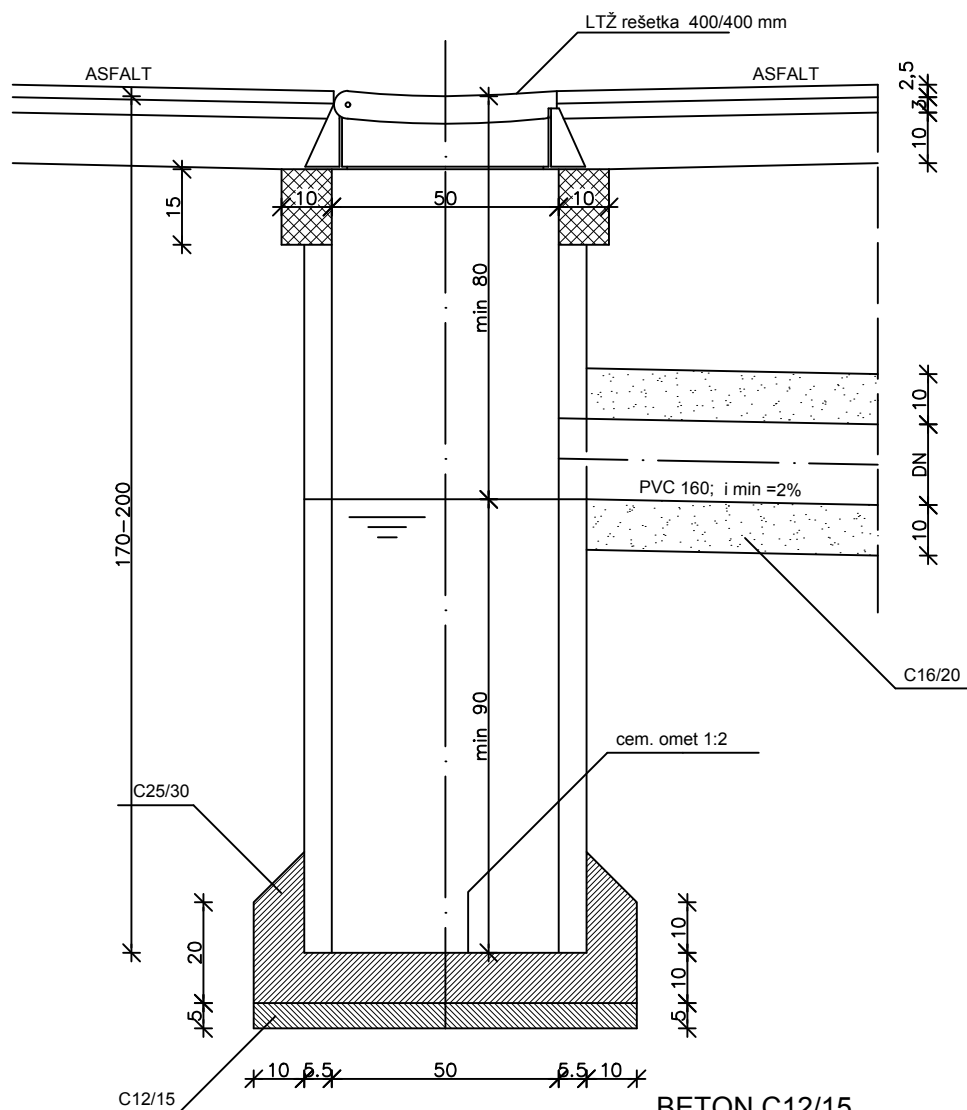


BETON C12/15	0.022	m ³
BETON C25/30	0.074	m ³
CEV Ø 50	1.2	m
LTŽ pokrov 400/400 mm	1	kom
OMET CEM. 1:2	0.16	m ²

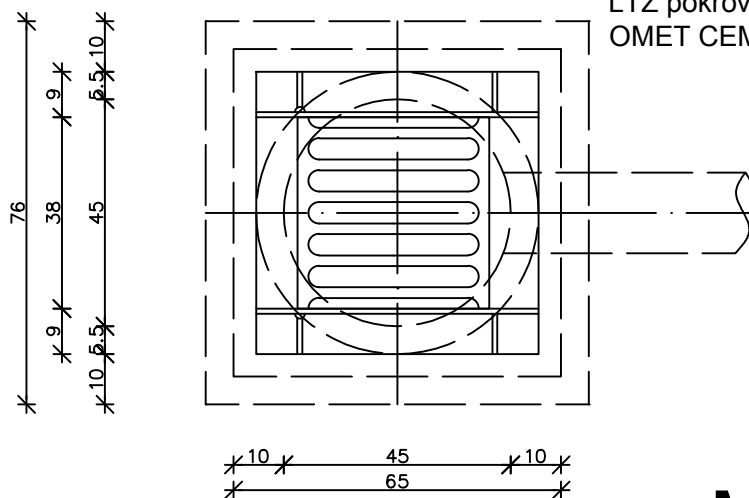


M 1:15


KRIŽANJE ENERGETSKEGA KABLA S KANALIZACIJO

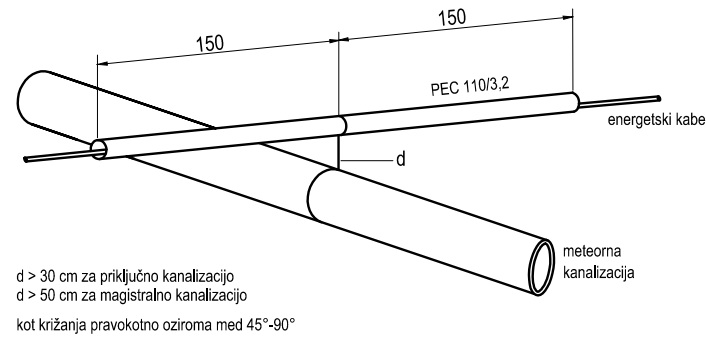


KRIŽANJE TK KABLA S KANALIZACIJO

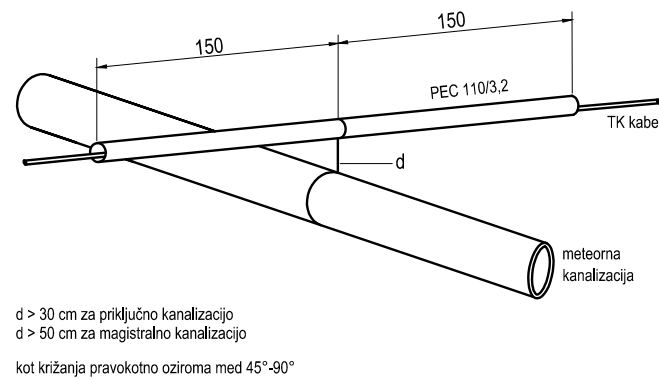


DETAJL KRIŽANJA PROJEKTIRANEGA KANALA Z OBSTOJEČIMI KOMUNAL. VODI

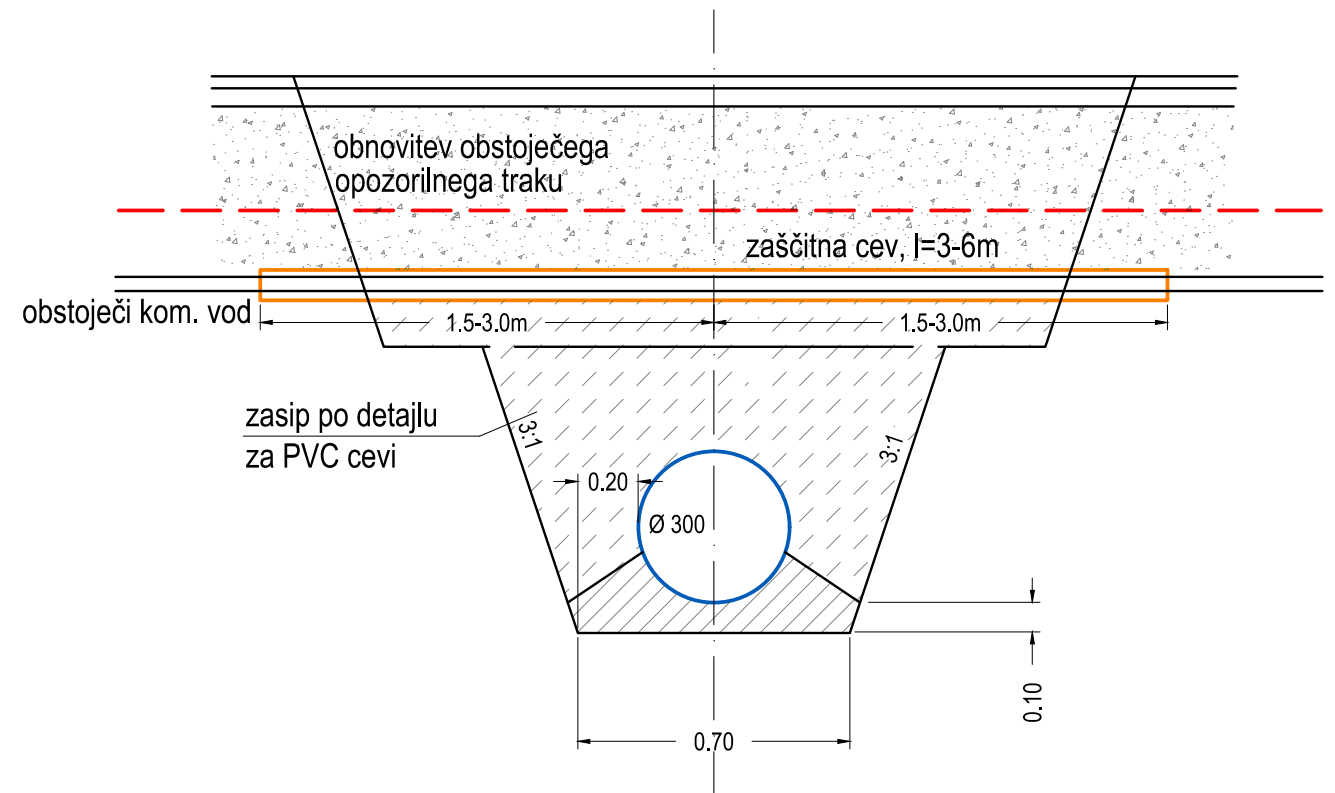


KRIŽANJE VODOVODA S PLINOVODOM

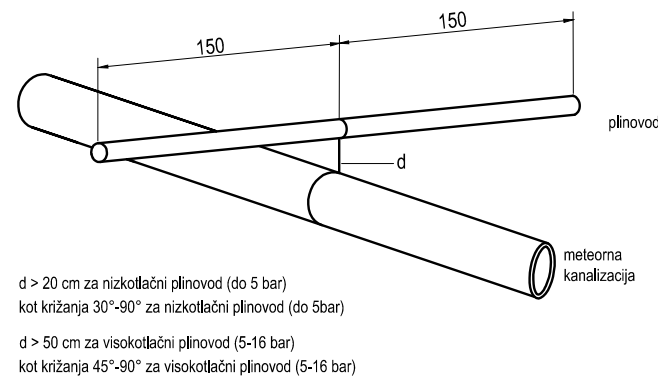


KRIŽANJE VODOVODA S KANALIZACIJO (spodaj)

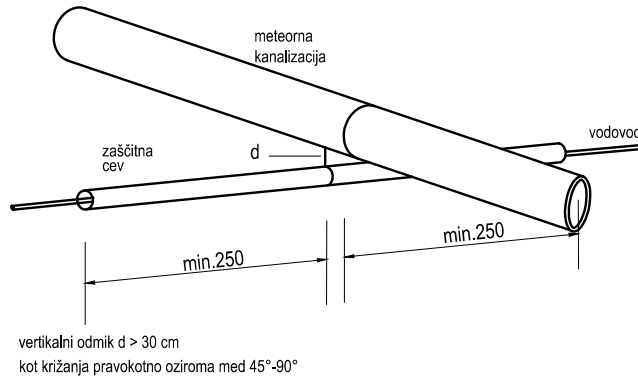


KRIŽANJE VODOVODA S KANALIZACIJO (zgoraj)

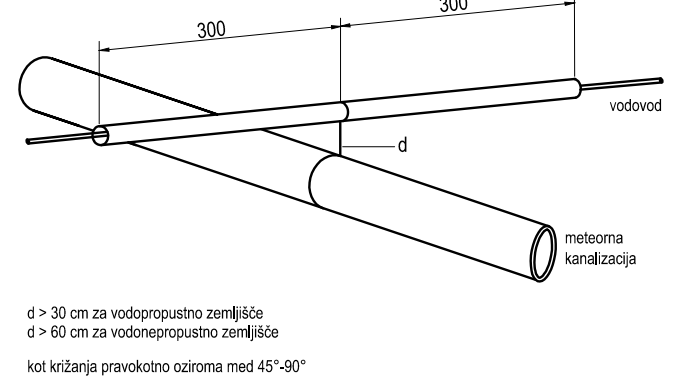


PARALELNI POTEK ENERGETSKEGA KABLA in KANALIZACIJE

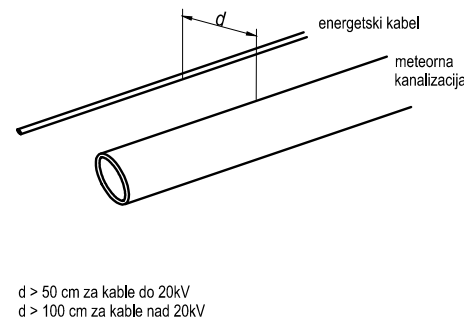


PARALELNI POTEK TK VODA in KANALIZACIJE

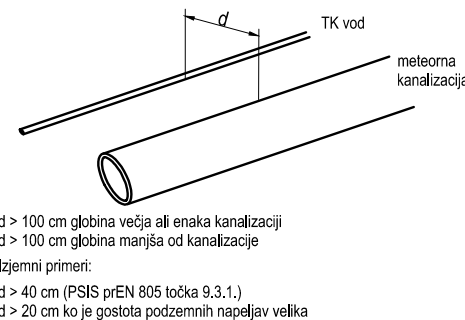


PARALELNI POTEK VODOVODA in KANALIZACIJE

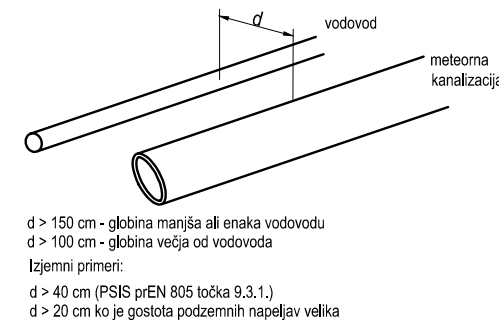


PARALELNI POTEK PLINOVODA in KANALIZACIJE

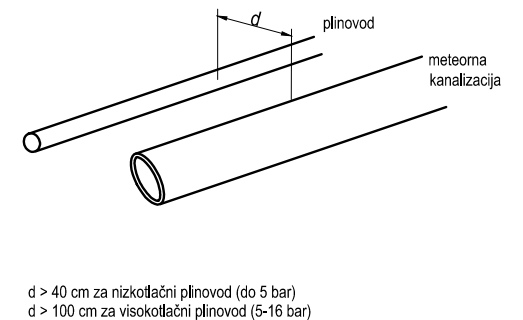


Posebno je treba paziti, da se med izkopom zagotovi stabilnost prisotnih naprav in podzemnih napeljav!

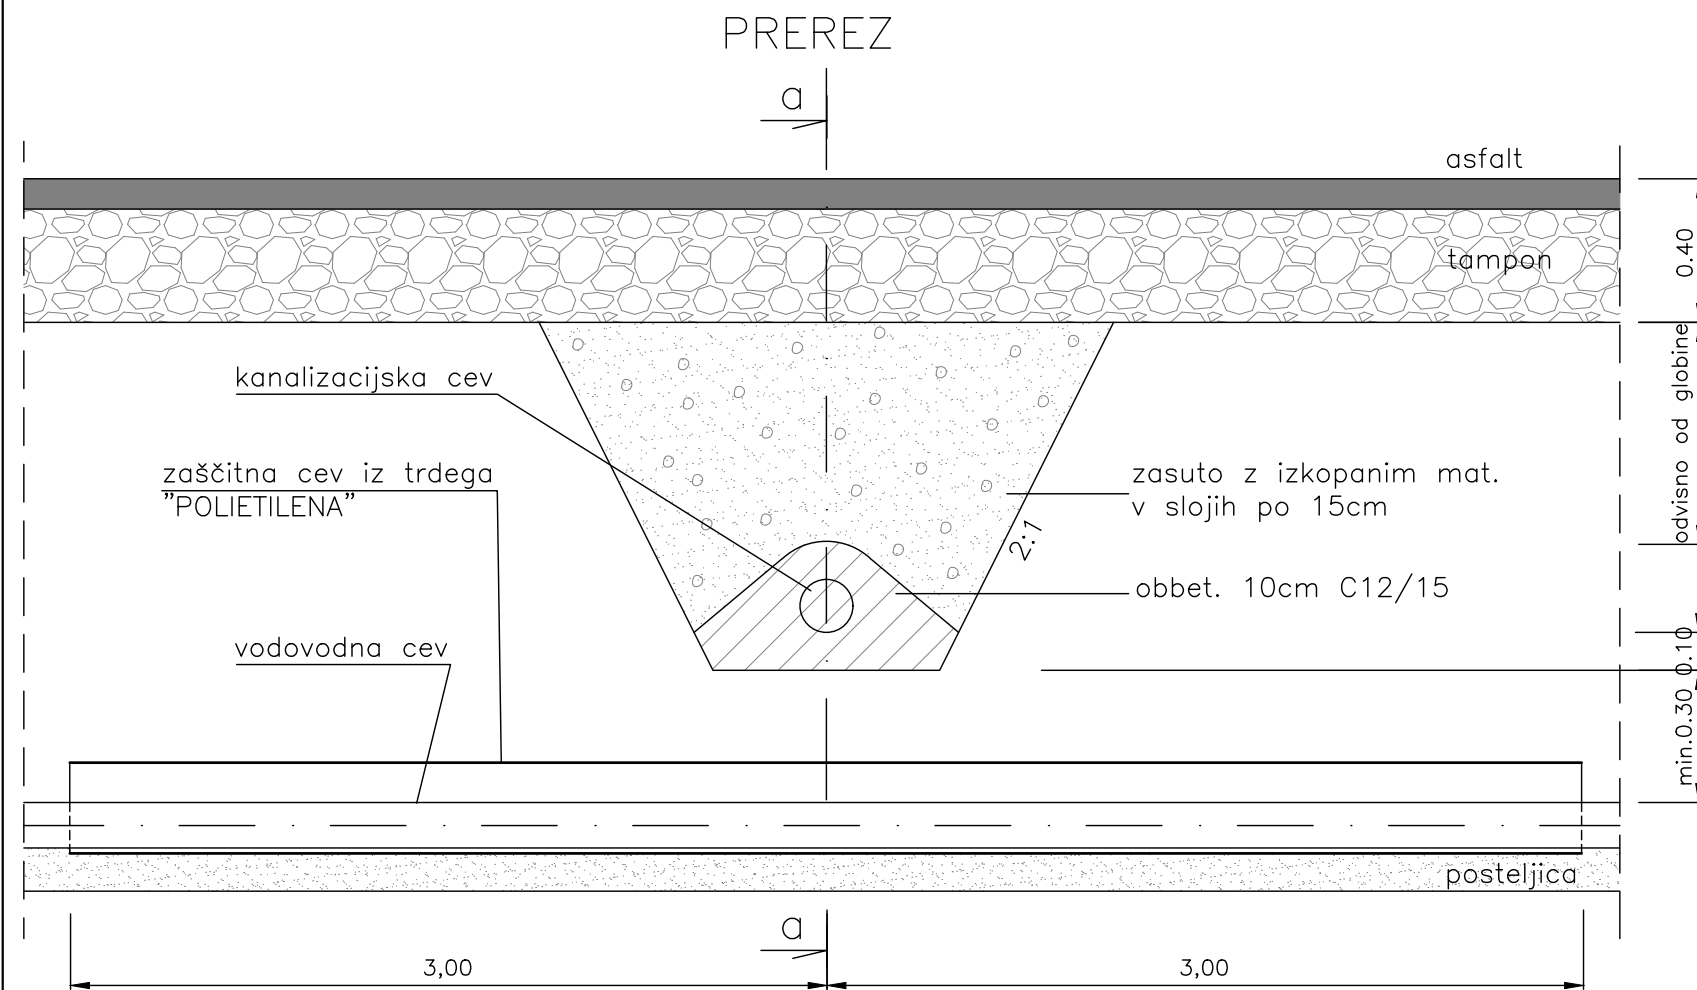

PREREZ a-a

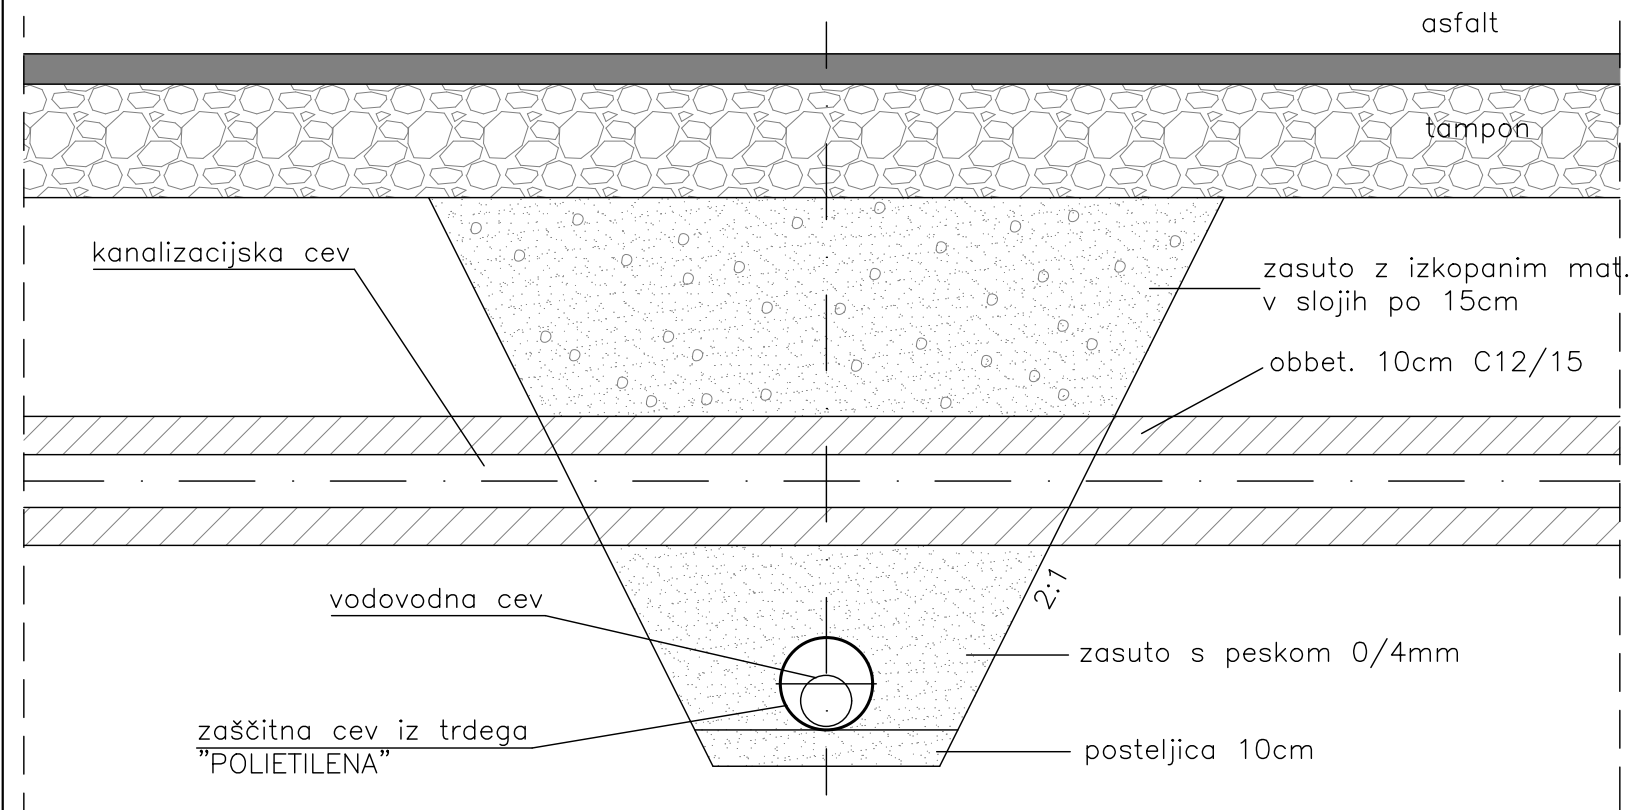

ZAŠČITA VODOVODA pri poševnem križanju s KANALIZACIJO

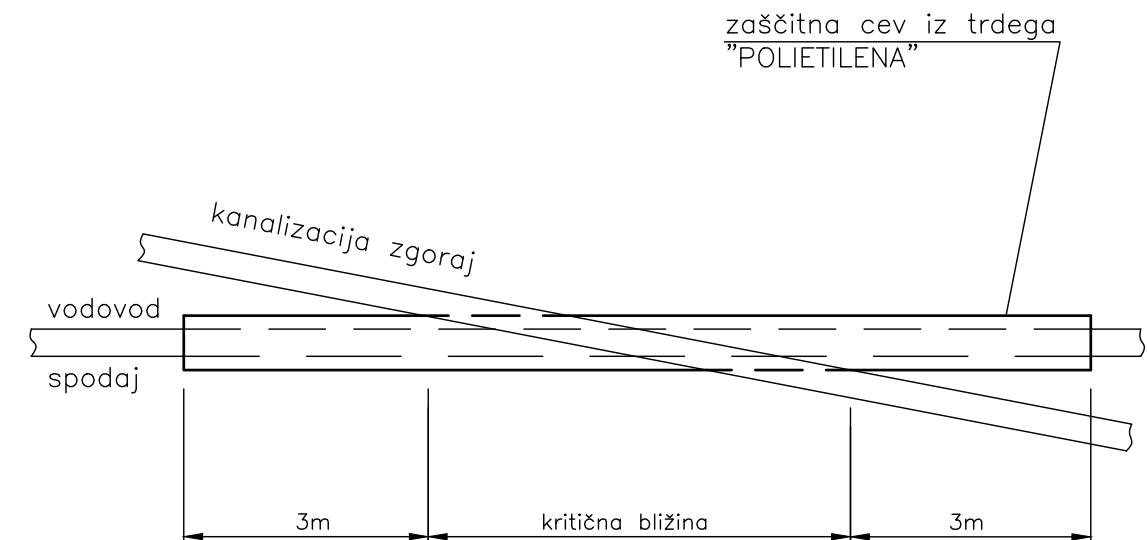

DETAJL PREČKANJA VODOVODA pod KANALIZACIJO

M 1:20