



OBVEZNI ATRIBUT	FORMAT	OPIS
IDO	1	Enolični identifikator
NRP_ID	1110 A	Identifikacijska številka namenske rabe prostora iz šifranta vrst namenskih rab prostora
EUP_OZN	ŠT-43	Oznaka enote urejanja prostora
PEUP_OZN	/	Oznaka podenote urejanja prostora
POV	2710,8 m2	Površina območja v m2

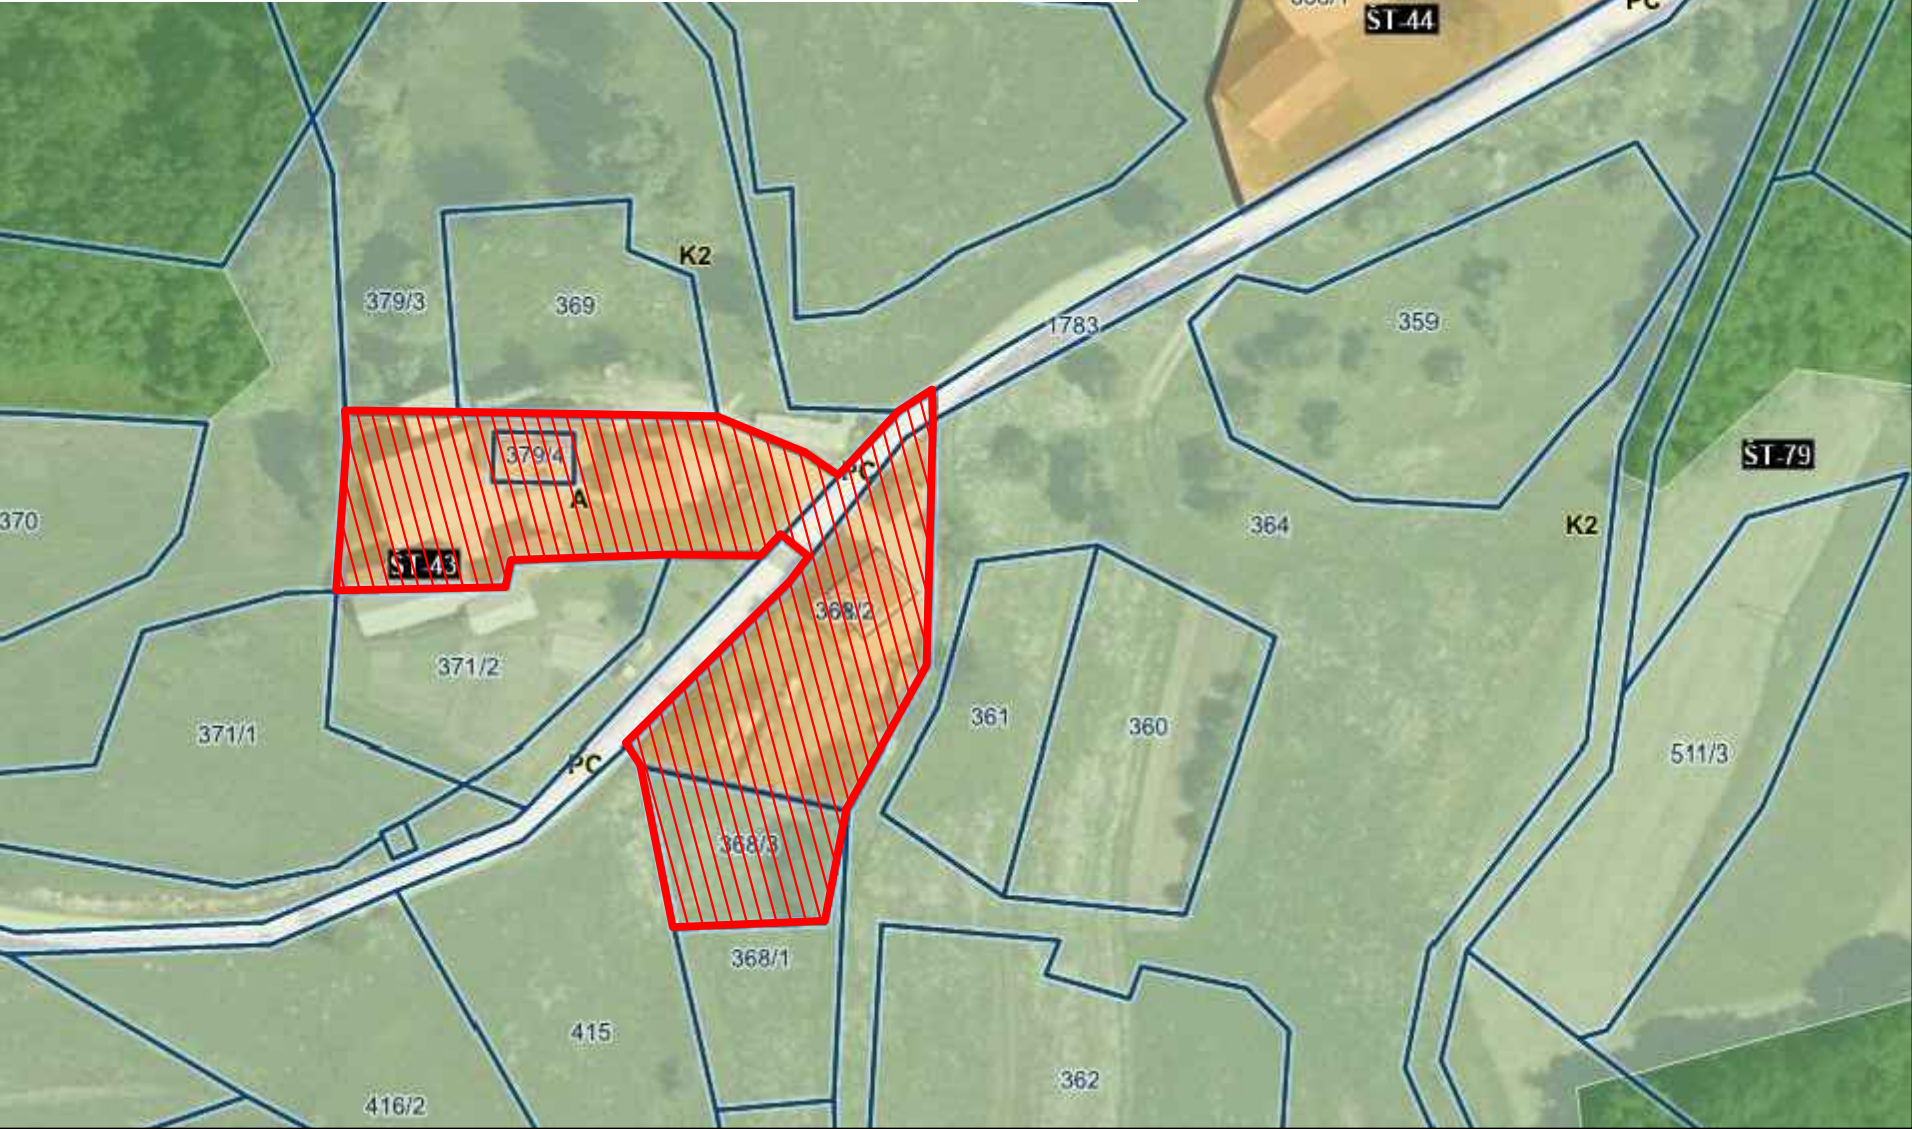

- Legenda:
- PREDBLIKOVANA IN SPREMENJENA OBLIKA VELIKOSTI OBMOČJA STAVBNEGA ZEMLJIŠČA
 - površine razršene poselitve
 - druga kmetijska zemljišča
 - gozdna zemljišča
 - območja prometne infrastrukture

 AS TEPRM d.o.o. Savska cesta 5 1270 LITIJA		PODJETJE ZA PROJEKTIRANJE, NADZOR, INŽENIRING IN DRUGE STORITVE Savska cesta 5, 1270 LITIJA	
VRSTA DOKUMENTACIJE		NASLOV RISBE	
ELABORAT LP ZA NAMEN DOLOČANJA OBSEGA STAVBNEGA ZEMLJIŠČA PRI POSAMIČNI POSELITVI		GRAFIČNI PRIKAZ PREDBLIKOVANE IN SPREMENJENE OBLIKE VELIKOSTI OBMOČJA STAVBNEGA ZEMLJIŠČA	
NAZIV		IME	
PRIPRAVLJAVEC ELABORATA LOKACIJSKE PREVERITVE		AS TEPRM d.o.o., Melita POGLAJEN	
ODGOVORNI NAČRTOVALEC		ANA ŠTIBELJ u.d.l.a. PA PPN 0969	
SODELAVKA		TINA ŽVEGELJ	
ŠTEVILKA ELP	DATUM	MERILO	ŠT. LISTA
46/2023 ELP-T	JUNIJ 2024	1:1000	1