















- LEGENDA
-  MEJE
območje stavbnega zemljišča na posamični poselitvi (izvirno območje)
 -  območje lokacijske preveritve/širitve
 - PARCELNE MEJE (vir: geodetski načrt)
 parcelne meje
 urejene parcelne meje
 - OBJEKTI
 objekti (vir: kataster stavb, [https://www.gov.si/vebsi/kataster/](#))
 - PROMET
 dostop in dovoz na območje
 obstoječe ceste
 - GOSPODARSKA JAVNA INFRASTRUKTURA IN PRIKLJUČEVANJE
 komunikacijsko omrežje
 optika
 elektro omrežje
 vodovod
 meteorna kanalizacija


ELABORAT LOKACIJSKE PREVERITVE
ZA DOLOČITEV OBSEGA
STAVBNEGA ZEMLJIŠČA PRI POSAMIČNI POSELITVI

SITUACIJA OBSTOJEČEGA STANJA M 1:500

Št. projekta: 30/24
Datum: junij 2024

GEOPLAN-geodetske storitve, ROBERT ROVŠEK s.p.
ULICA MIRE PROGLJEVE 4
1210 LITJA, TEL.-01 89 80 840, FAX-01 89 80 844

GEODETSKI NAČRT				
KATASTRSKA OBČINA	1845 LIBERGA	Naročnik:	Dno:	Ime in priimek
ŠT VLOGE	90310-66/2024	Marija Izvedel	14.05.2024	ROBERT ROVŠEK dipl. inž. geod.
MERILO	400	Podpis	02.06.2024	ROBERT ROVŠEK dipl. inž. geod.
PARCELA	1215/3 1216/3			

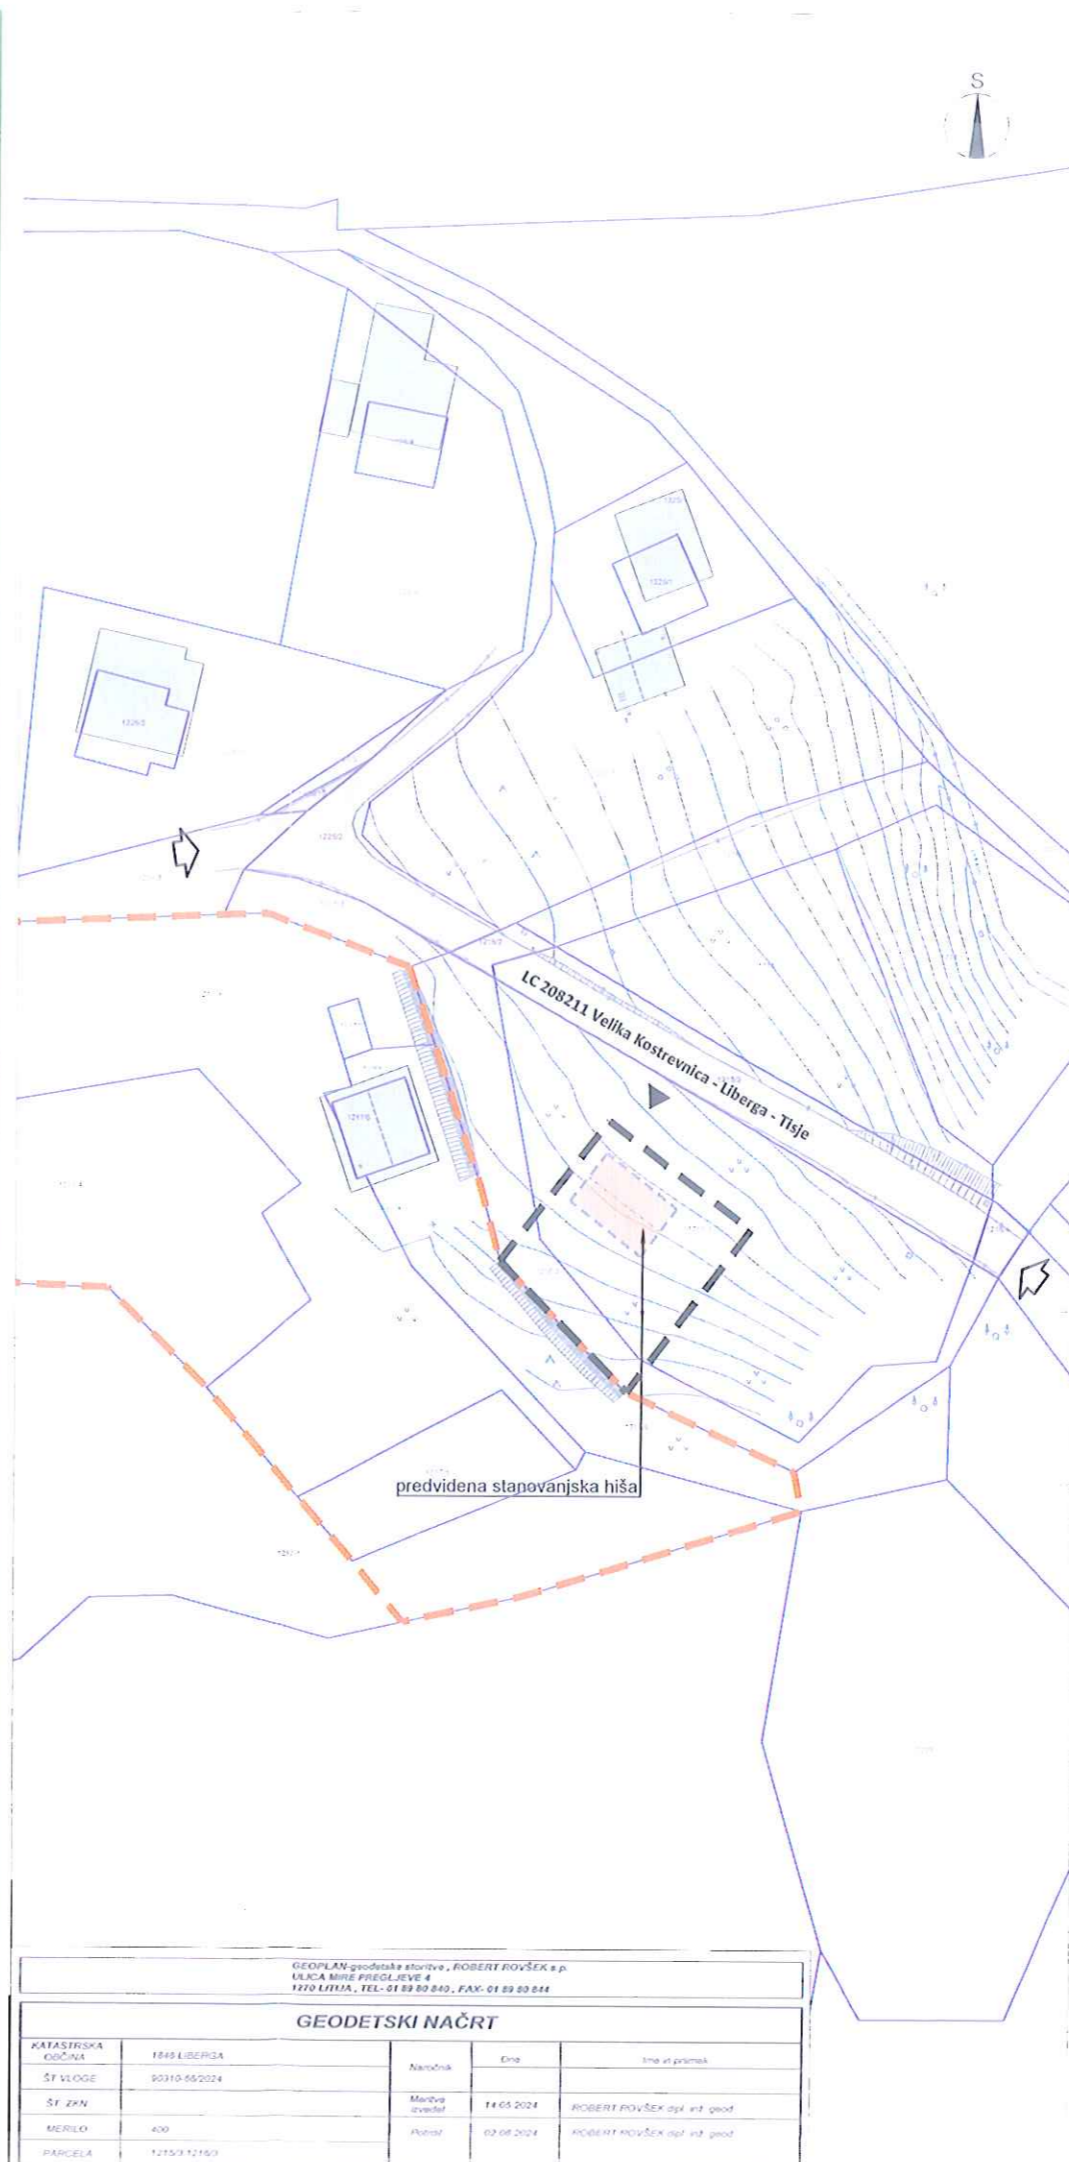

- LEGENDA**
- MEJE
območje stavbnega zemljišča na posamični poselitvi (izvirno območje)
 - območje lokacijske preveritve/širitve
 - PARCELNE MEJE
parcelne meje (vir: geodetski načrt)
 - parcelne meje (vir: ZKN https://zkn.gov.si/)
 - OBJEKTI
objekti (vir: kataster stavb, https://kz.zg.gov.si/)
 - okvirna postavitev nove stanovanjske stavbe
 - PROMET
ceste, dovozi
 - dostop in dovoz na območje
 - dovoz
 - NAMENSKA RABA PROSTORA
stavbno zemljišče na posamični poselitvi (izvirno območje)
 - K2
drugo kmetijsko zemljišče
 - G
gozd

**ELABORAT LOKACIJSKE PREVERITVE
ZA DOLOČITEV OBSEGA
STAVBNEGA ZEMLJIŠČA PRI POSAMIČNI POSELITVI**

**PRIKAZ OBMOČJA LOKACIJSKE PREVERITVE
M 1:1000**

Št. projekta: 30/24
Datum: junij 2024

GEOPLAN geodetske storitve, ROBERT ROVŠEK s.p.
ULICA MIRNE PREGLEBE 4
1270 LETAJA, TEL.-01 89 80 840, FAX-01 89 80 844

GEODETSKI NAČRT				
KATASTRSKA OČRNA	1849 LIBERGA	Namodnik	Ena	Ime in priimek
ŠT VLOGE	90310-55/2024			
ŠT ZKN		Merilna izvedba	14.05.2024	ROBERT ROVŠEK dipl. inž. geod.
MERILO	400	Polmer	02.06.2024	ROBERT ROVŠEK dipl. inž. geod.
PARCELA	1215/3 1215/3			