


# Elaborat ekonomike za pripravo Odloka o spremembah in dopolnitvah Odloka o izvedbenem delu občinskega prostorskega načrta Občine Šmartno pri Litiji (sprememba št. 8)

Naziv grafičnega prikaza: Prikaz območja širitve kamnoloma Vetrnik

Pripravljaivec: Občina Šmartno pri Litiji, Tomazinova ulica 2, 1275 Šmartno pri Litiji

Izdelovallec: Espri d.o.o., Novi trg 11, 800 Novo mesto

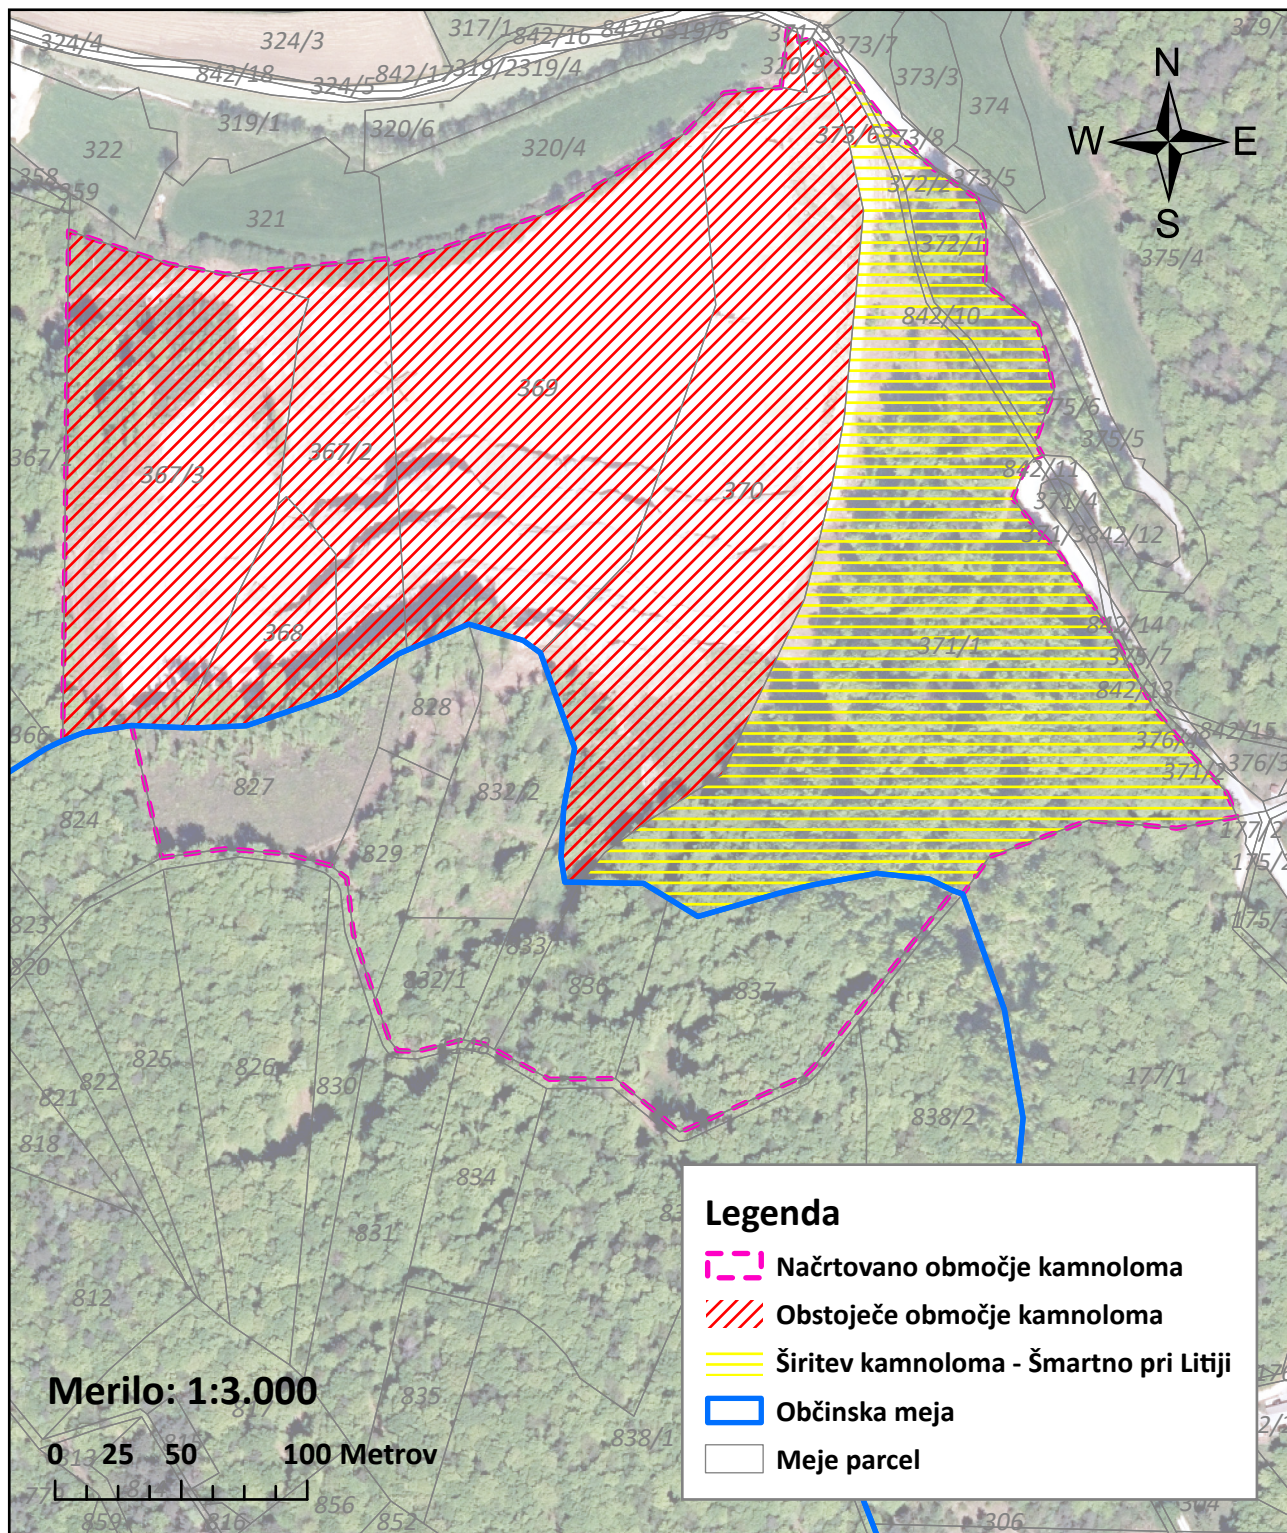

Vir podatkov: Geodetska uprava RS in osnutek Odloka o spremembah in dopolnitvah Odloka o izvedbenem delu občinskega prostorskega načrta Občine Šmartno pri Litiji (sprememba št. 8), Acer Novo mesto d.o.o., april 2024