


1304/4

GEOPLAN-geodetske storitve, ROBERT ROVŠEK s.p.
ULICA MIRE PREGLJEVE 4
1270 LITJA, TEL: 01 89 80 840, FAX: 01 89 80 844

GEODETSKI NAČRT

KATASTRSKA OBČINA	1848 ŠTANGA	Naročnik	Dne	Ime in priimek
ŠT.VLOGE	90310-96-2025		11.08.2025	
ŠT. ZKN		Meritve izvedel	06.09.2025	ROBERT ROVŠEK dipl. inž. geod.
MERILO	.500	Potrdil	01.10.2025	ROBERT ROVŠEK dipl. inž. geod.
PARCELA	1306,1307/1,1308/1,1313/1,1315/2			

ROBERT ROVŠEK M.P.
dipl. inž. geod.
I.Z. Geo-0137

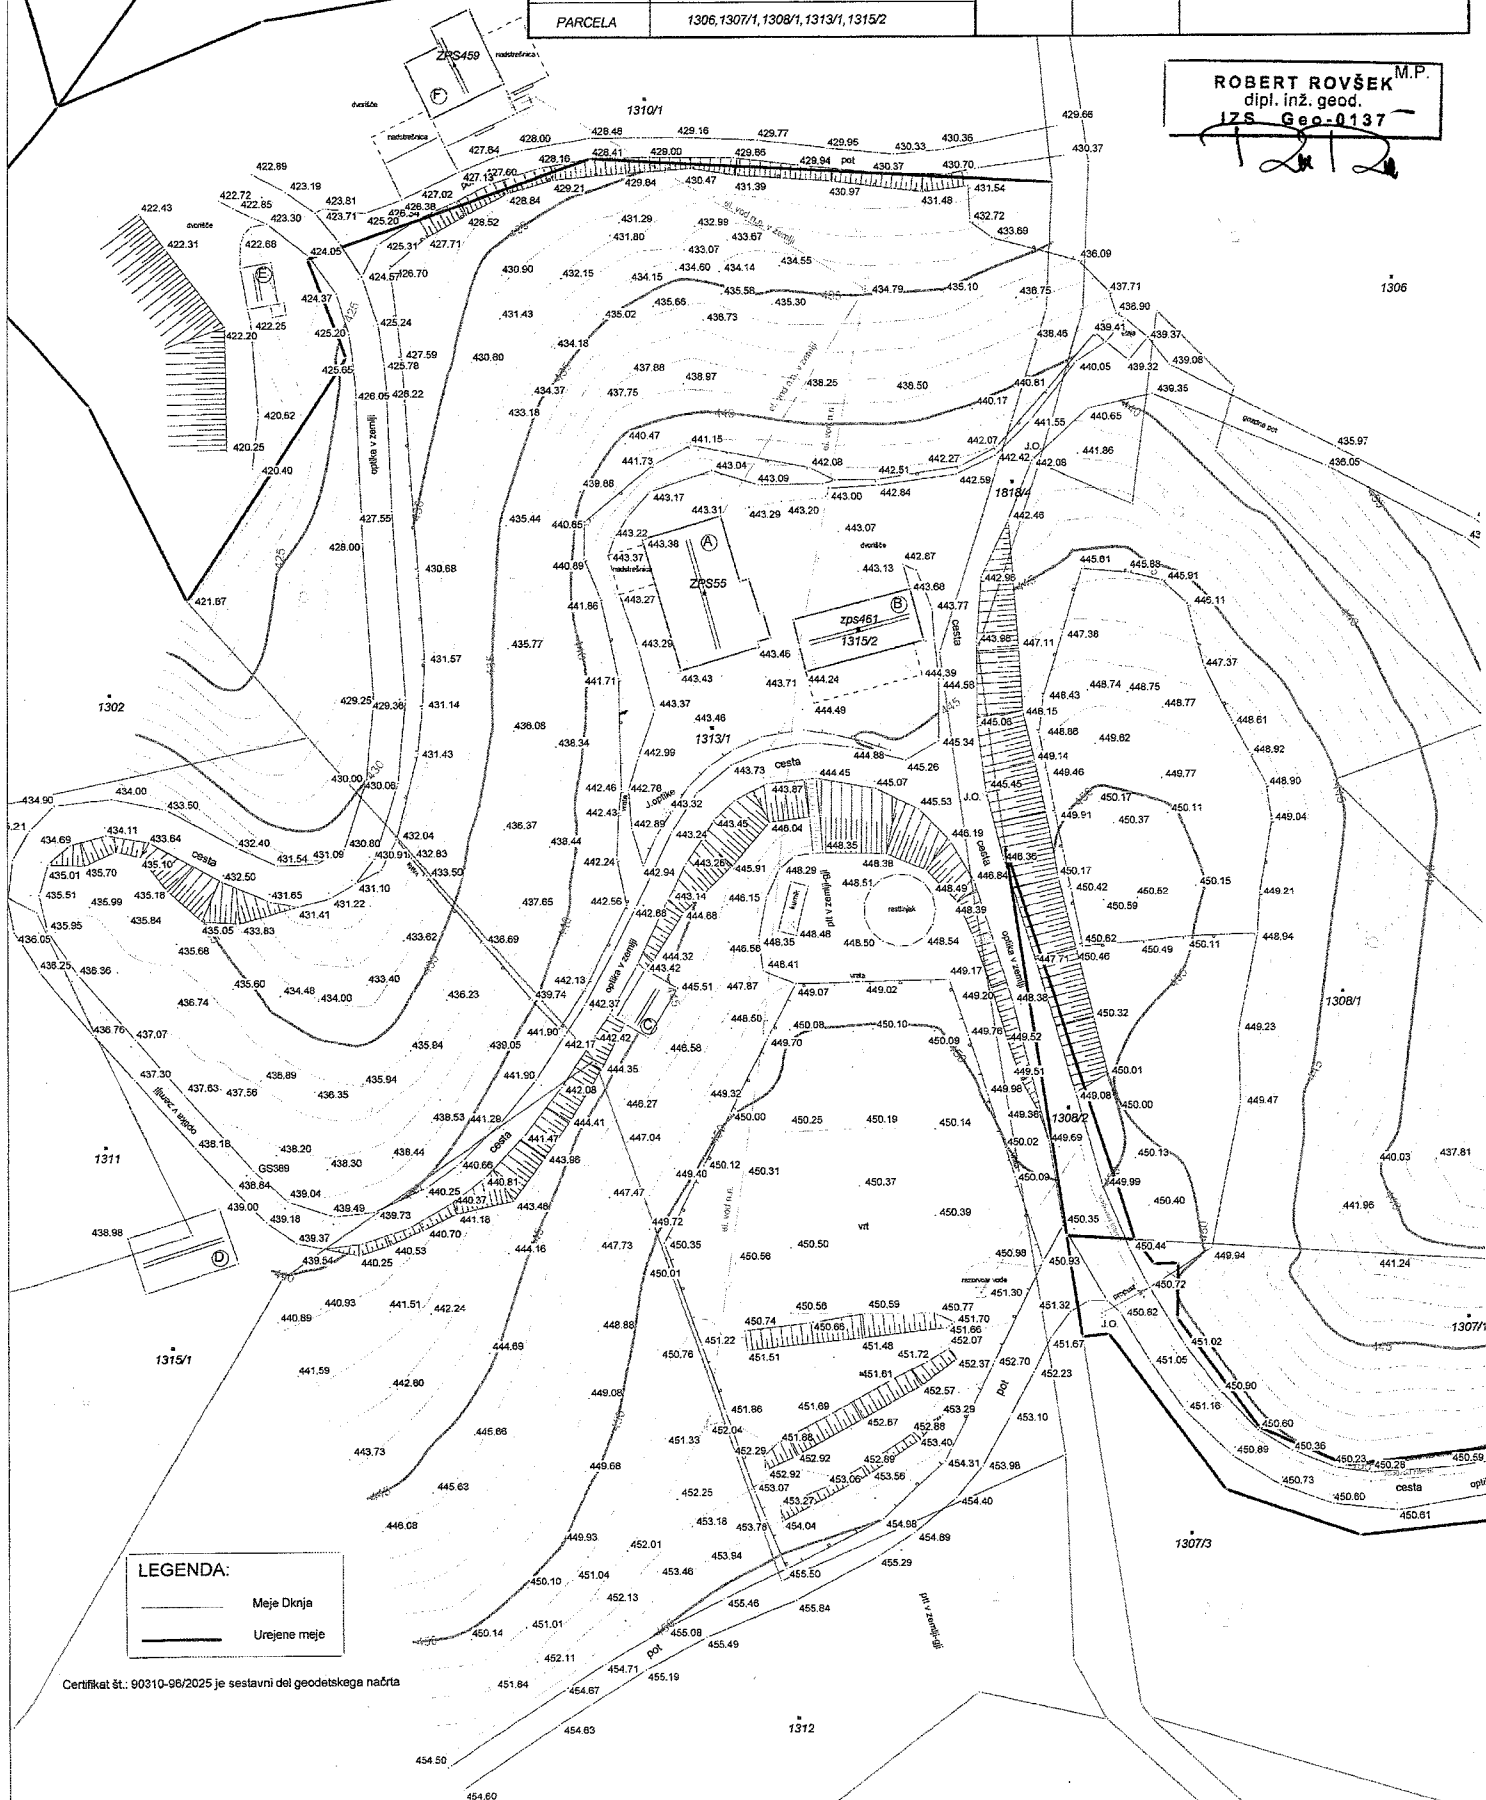

GEOPLAN – GEODETSKE STORITVE
ROBERT ROVŠEK s. p.
Ulica Mire Pregljeve 4
1270 Litija

CERTIFIKAT GEODETSKEGA NAČRTA

1. Naročnik geodetskega načrta:

2. Odgovorni geodet: **ROBERT ROVŠEK**, identifikac. št.: **Geo0137**

potrjujem,

da je geodetski načrt št.: **GEOPLAN-90310-96/2025**

izdelan skladno s predpisi in z namenom uporabe, opredeljenim v točki 3. tega certifikata.

3. Namen uporabe geodetskega načrta:

a) **za pripravo projektne dokumentacije na parcelah št.:**
1306,1307/1,1308/1,1313/1,1315/2

b) za pripravo lokacijskega načrta

c) geodetski načrt novega stanja zemljišča na parceli št.:

d) drug namen

4. Podatki o vsebini geodetskega načrta:

a) **VIR PODATKOV:** digitalni katastrski načrt

b) **INSTITUCIJA:** Območna geodetska uprava LJUBLJANA-pisarna Litija,
Jerebova ulica 14,1270 Litija

c) **DATUM GEODETSKE IZMERE:** 06.09.2025

d) **NATANČNOST:** Meje, ki so prevzete iz digitalnega katastra, lokacijska natančnost je približno 1,5 m. Meje niso urejene ! Lokacijska natančnost mej, ki so urejene je do 10cm.

e) **Pogoji za uporabo geodetskega načrta:**

a) geodetski načrt je izdelan v EN koordinatnem sistemu z ortometričnimi višinami, za območje predvidene gradnje na parcelah št.: **1306,1307/1,1308/1,1313/1,1315/2**

k.o.: ŠTANGA

b) komunalni vodi posneti na podlagi izjave naročnika, dejanskega stanja v naravi in prevzeti gospodarske javne infrastrukture.


c) višine so absolutne

d) Pred gradbenimi deli je potrebno preveriti in natančno določiti položaj komunalnih, energetskih in morebitnih drugih vodov gospodarske javne infrastrukture.

V načrtu vrisani so zgolj informativni.

Litija dne, 01.10.2025

ROBERT ROVŠEK
dipl. inž. geod.
IZS Geo-0137


.....
(osebni žig in podpis odgovornega geodeta)