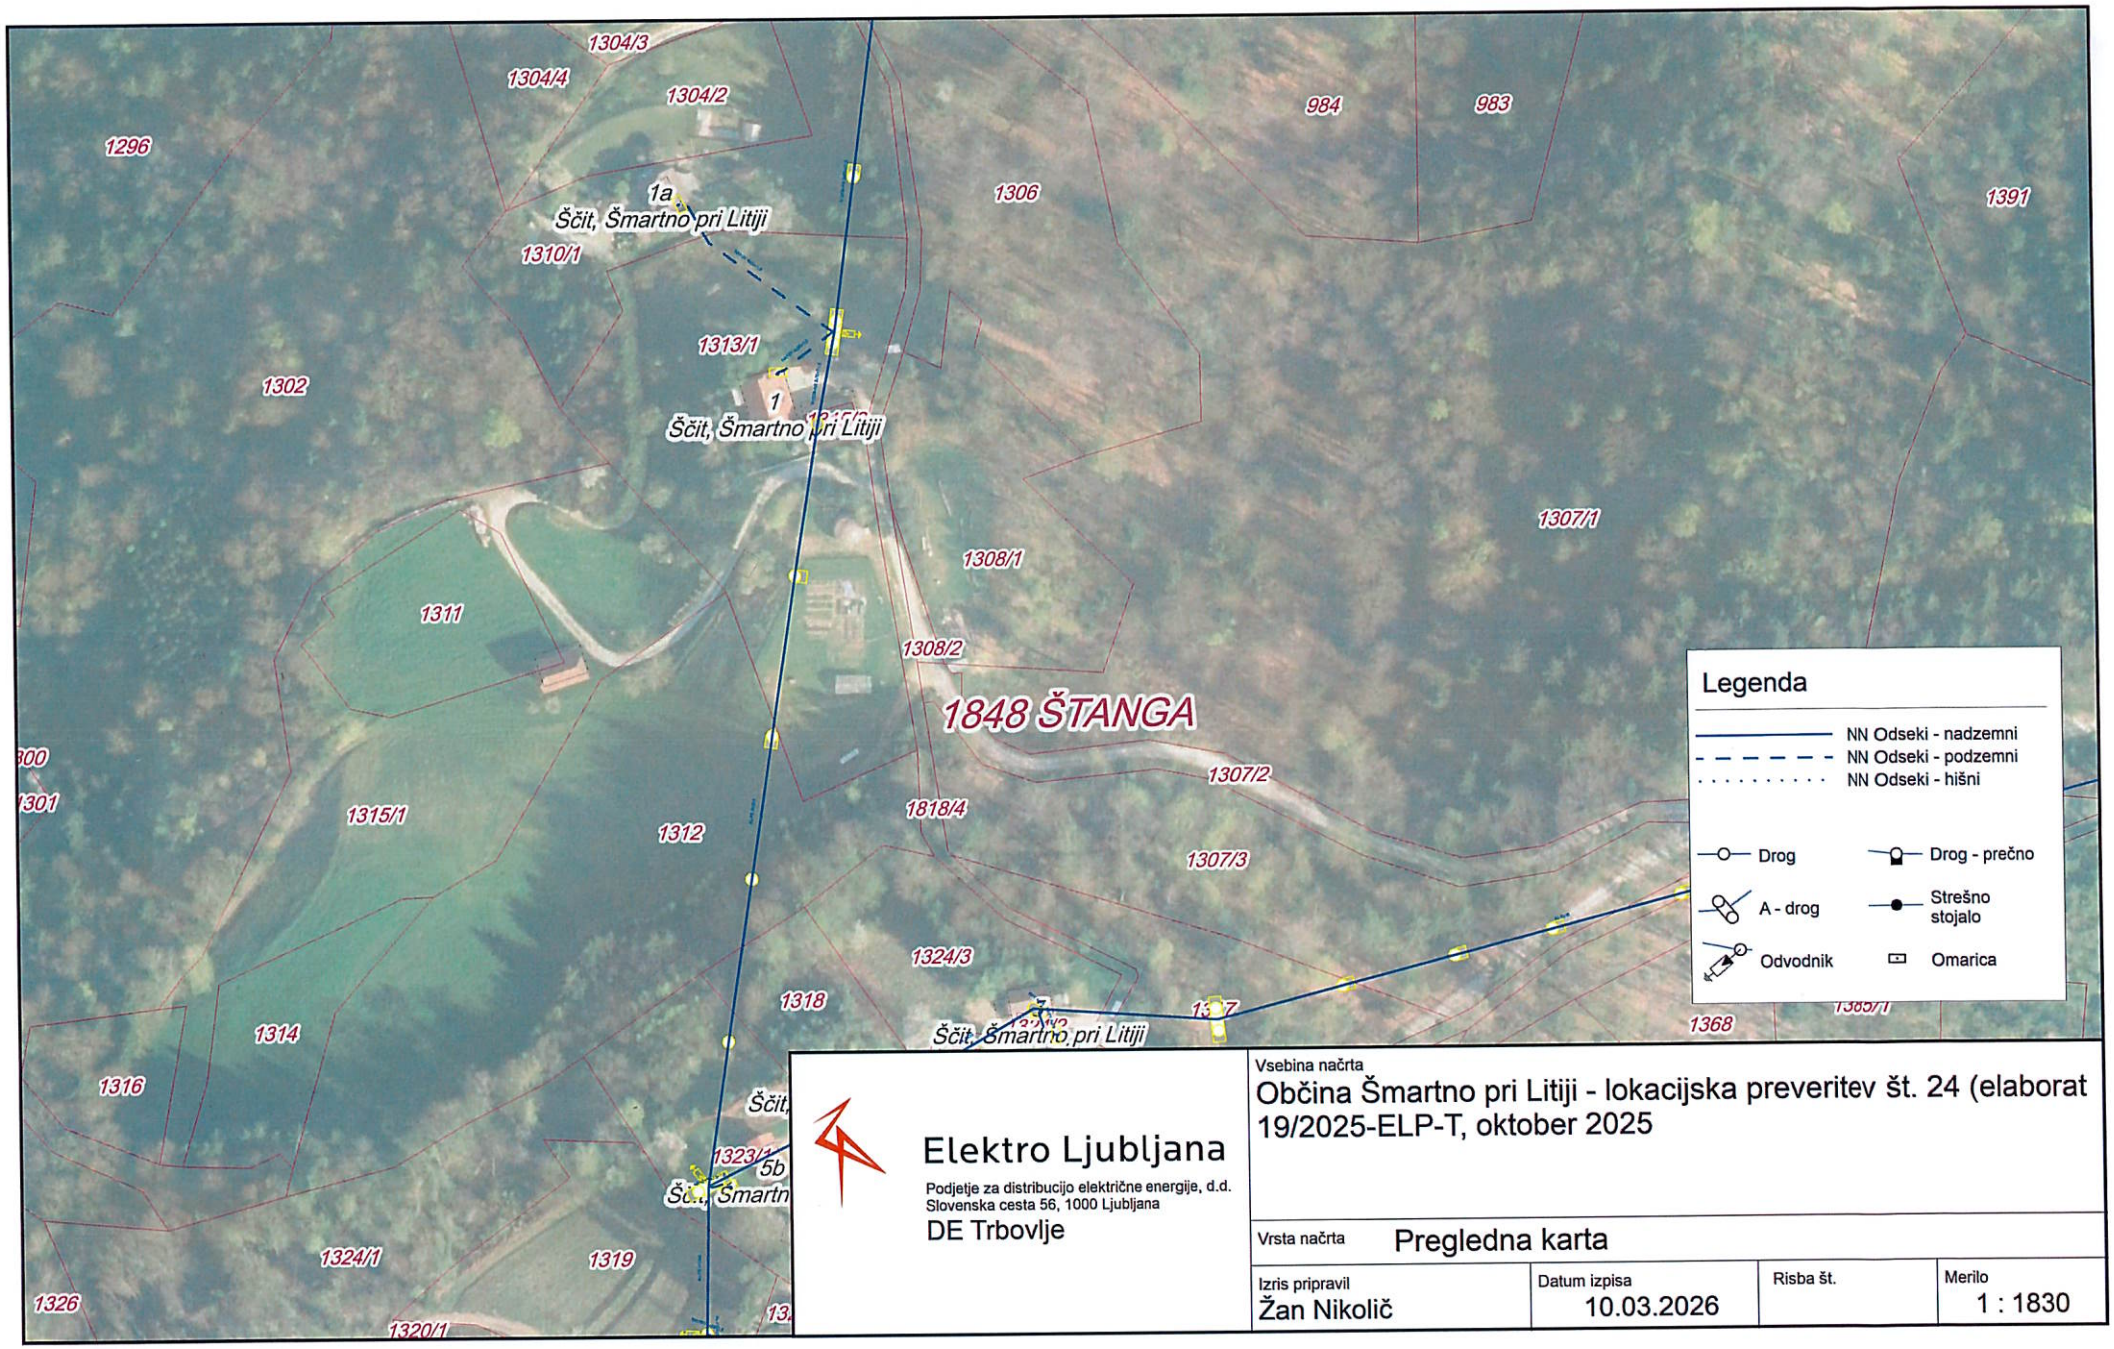

Elektro Ljubljana

Podjetje za distribucijo električne energije, d.d.
Slovenska cesta 56, 1000 Ljubljana
DE Trbovlje

Vsebina načrta
Občina Šmartno pri Litiji - lokacijska preveritev št. 24 (elaborat 19/2025-ELP-T, oktober 2025

Vrsta načrta: Pregledna karta

Izris pripravil	Datum izpisa	Risba št.	Merilo
Žan Nikolič	10.03.2026		1 : 1830