

LEGENDA

- meja EUP LB-102

- OBMOČJA PODROBNEJŠE NAMENSKE RABE PROSTORA**

- OBMOČJA STAVBNIH ZEMLJIŠČ**

 - S Območje stanovanj
 - Ss Urbana prostostoječa stanovanjska pozidava
 - Ssv Urbana večstanovanjska pozidava
 - SSn Urbana strnjena stanovanjska pozidava
 - SB Stanovanjske površine za posebne namene
 - SKs Površine podeželskega naselja
 - SKg Gospodarski objekti
 - SP Površine počitniških hiš

- CU Osrednja območja centralnih dejavnosti
- CDI Območja centralnih dejavnosti za izobraževanje
- CDk Območja centralnih dejavnosti za kulturo
- CDv Območja centralnih dejavnosti za opravljanje verskih obredov

- ZS Površine za oddih, rekreacijo in šport
- ZP Parki
- ZD Druge urejene zelene površine
- ZK Pokopališča

- PC Površine cest
- A Površine razpršene poselitve
- Av Površine razpršene poselitve v vinogradniških območjih
- Razpršena gradnja - zemljišče pod stavbo izven območij stavbnih zemljišč (informacija o dejanskem stanju)

- OBMOČJA KMETIJSKIH ZEMLJIŠČ**

 - K1 Najboljša kmetijska zemljišča
 - K1v Najboljša kmetijska zemljišča v vinorodniškem območju
 - K2 Druga kmetijska zemljišča
 - K2v Druga kmetijska zemljišča v vinorodniškem območju

- OBMOČJA GOZDNIH ZEMLJIŠČ**

 - G Gozdna zemljišča

- OBMOČJA VODA**

 - VC Čelinske vode

- OBMOČJA DRUGIH ZEMLJIŠČ**


 - LN Površine nadzemnega pridobivalnega prostora

Vir: izsek iz kartografskega dela OPN Šmartno pri Litji (ULRS 38/13.67/14, 29/15, 97/15, 50/16, 69/16, 53/17, 104/20, 118/23, 20.25, 92/25)





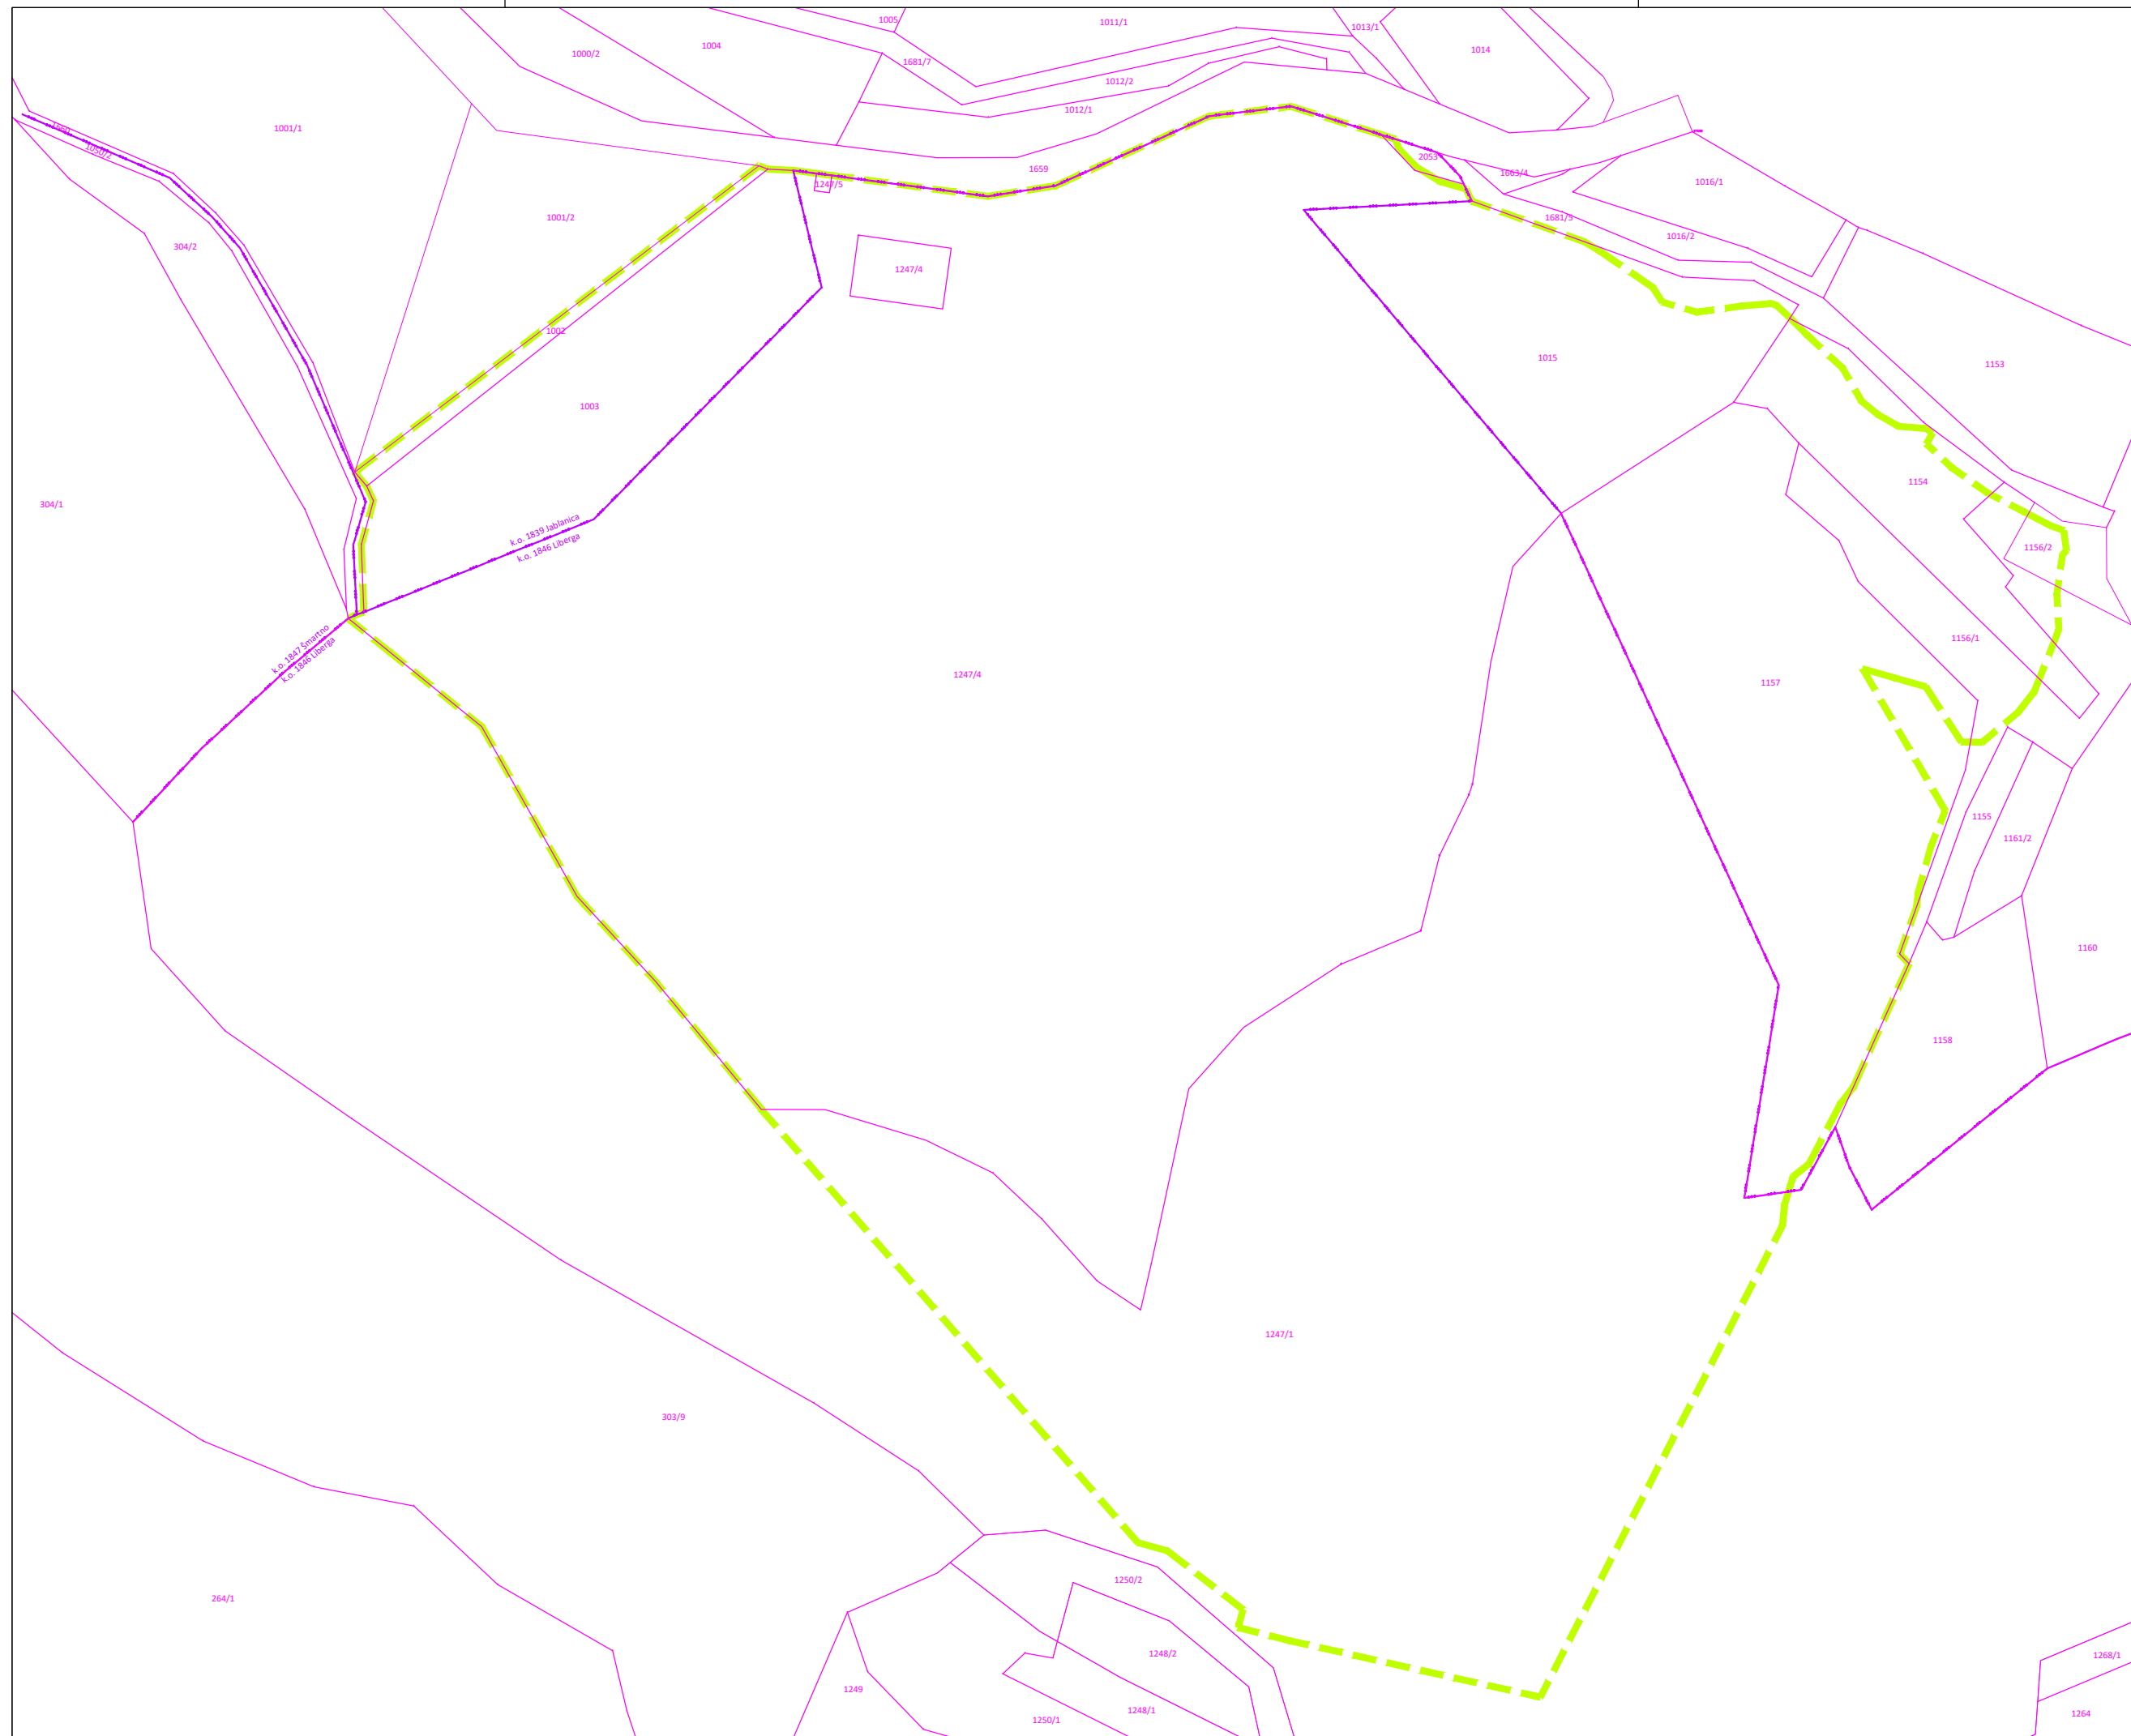

URBI d.o.o., Oblikovanje prostora, Trnovski pristan 2, Ljubljana

Investitor:	Trgograd d.o.o., Litija	
Pripravljalac:	Občina Šmartno pri Litiji	
Vrsta dokumentacije:	SD OPN 5 (za območje kamnoloma Kmetov pruh)	
ID PA:	1972	
Risba:	Izsek iz kartografskega dela Občinskega prostorskega načrta Občine Šmartno pri Litiji z območjem sprememb in dopolnitev v EUP LB-102	
Odg. vodja projekta:	Nuša Dalla Valle, mag. inž. arh., ZAPS 2170 PA PPN	
Sodelavci:	Judita Thaler, univ. dipl. inž. arh., ZAPS 1702 PA PPN Katarina Dalla Valle, univ. dipl. kom. Nina Kolenbrand, univ. dipl. inž. kraj. arh.	
Številka projekta:	2208	Merilo: M 1:5.000
Datum:	Ur. list RS 663/2026	Št. lista: 6-01



LEGENDA

-  meja EUP LB-102
-  parcelna meja
-  meja k.o.
-  1153 parcelna številka



URBI d.o.o., Oblikovanje prostora, Trnovski pristan 2, Ljubljana

Investitor: Trgograd d.o.o., Litija
 Pripravljaliec: Občina Šmartno pri Litiji
 Vrsta dokumentacije: **SD OPN 5 (za območje kamnoloma Kmetov pruh)**
 ID PA: 1972
 Risba: Območje urejanja z obstoječim parcelnim stanjem

Odg. vodja projekta: Nuša Dalla Valle, mag. inž. arh., ZAPS 2170 PA PPN
 Sodelavci: Judita Thaler, univ. dipl. inž. arh., ZAPS 1702 PA PPN
 Katarina Dalla Valle, univ. dipl. kom.
 Nina Kolenbrand, univ. dipl. inž. kraj. arh.

Številka projekta: 2208 Merilo: M 1:2.000
 Datum: Ur. list RS 663/2026 Št. lista: 6-02



LEGENDA

- - - meja EUP LB-102
- dostop, dovoz
- državna cesta
- lokalna cesta
- javna pot
- - - planinska pot




URBI d.o.o., Oblikovanje prostora, Trnovski pristan 2, Ljubljana

Investitor:	Trgograd d.o.o., Litija	
Pripravljaec:	Občina Šmartno pri Litiji	
Vrsta dokumentacije:	SD OPN 5 (za območje kamnoloma Kmetov pruh)	
ID PA:	1972	
Risba:	Vplivi in povezave s sosednjimi območji	

Odg. vodja projekta:	Nuša Dalla Valle, mag. inž. arh., ZAPS 2170 PA PPN	
Sodelavci:	Judita Thaler, univ. dipl. inž. arh., ZAPS 1702 PA PPN	
	Katarina Dalla Valle, univ. dipl. kom.	
	Nina Kolenbrand, univ. dipl. inž. kraj. arh.	

Številka projekta:	2208	Merilo:	M 1:5.000
Datum:	Ur. list RS 663/2026	Št. lista:	6-03

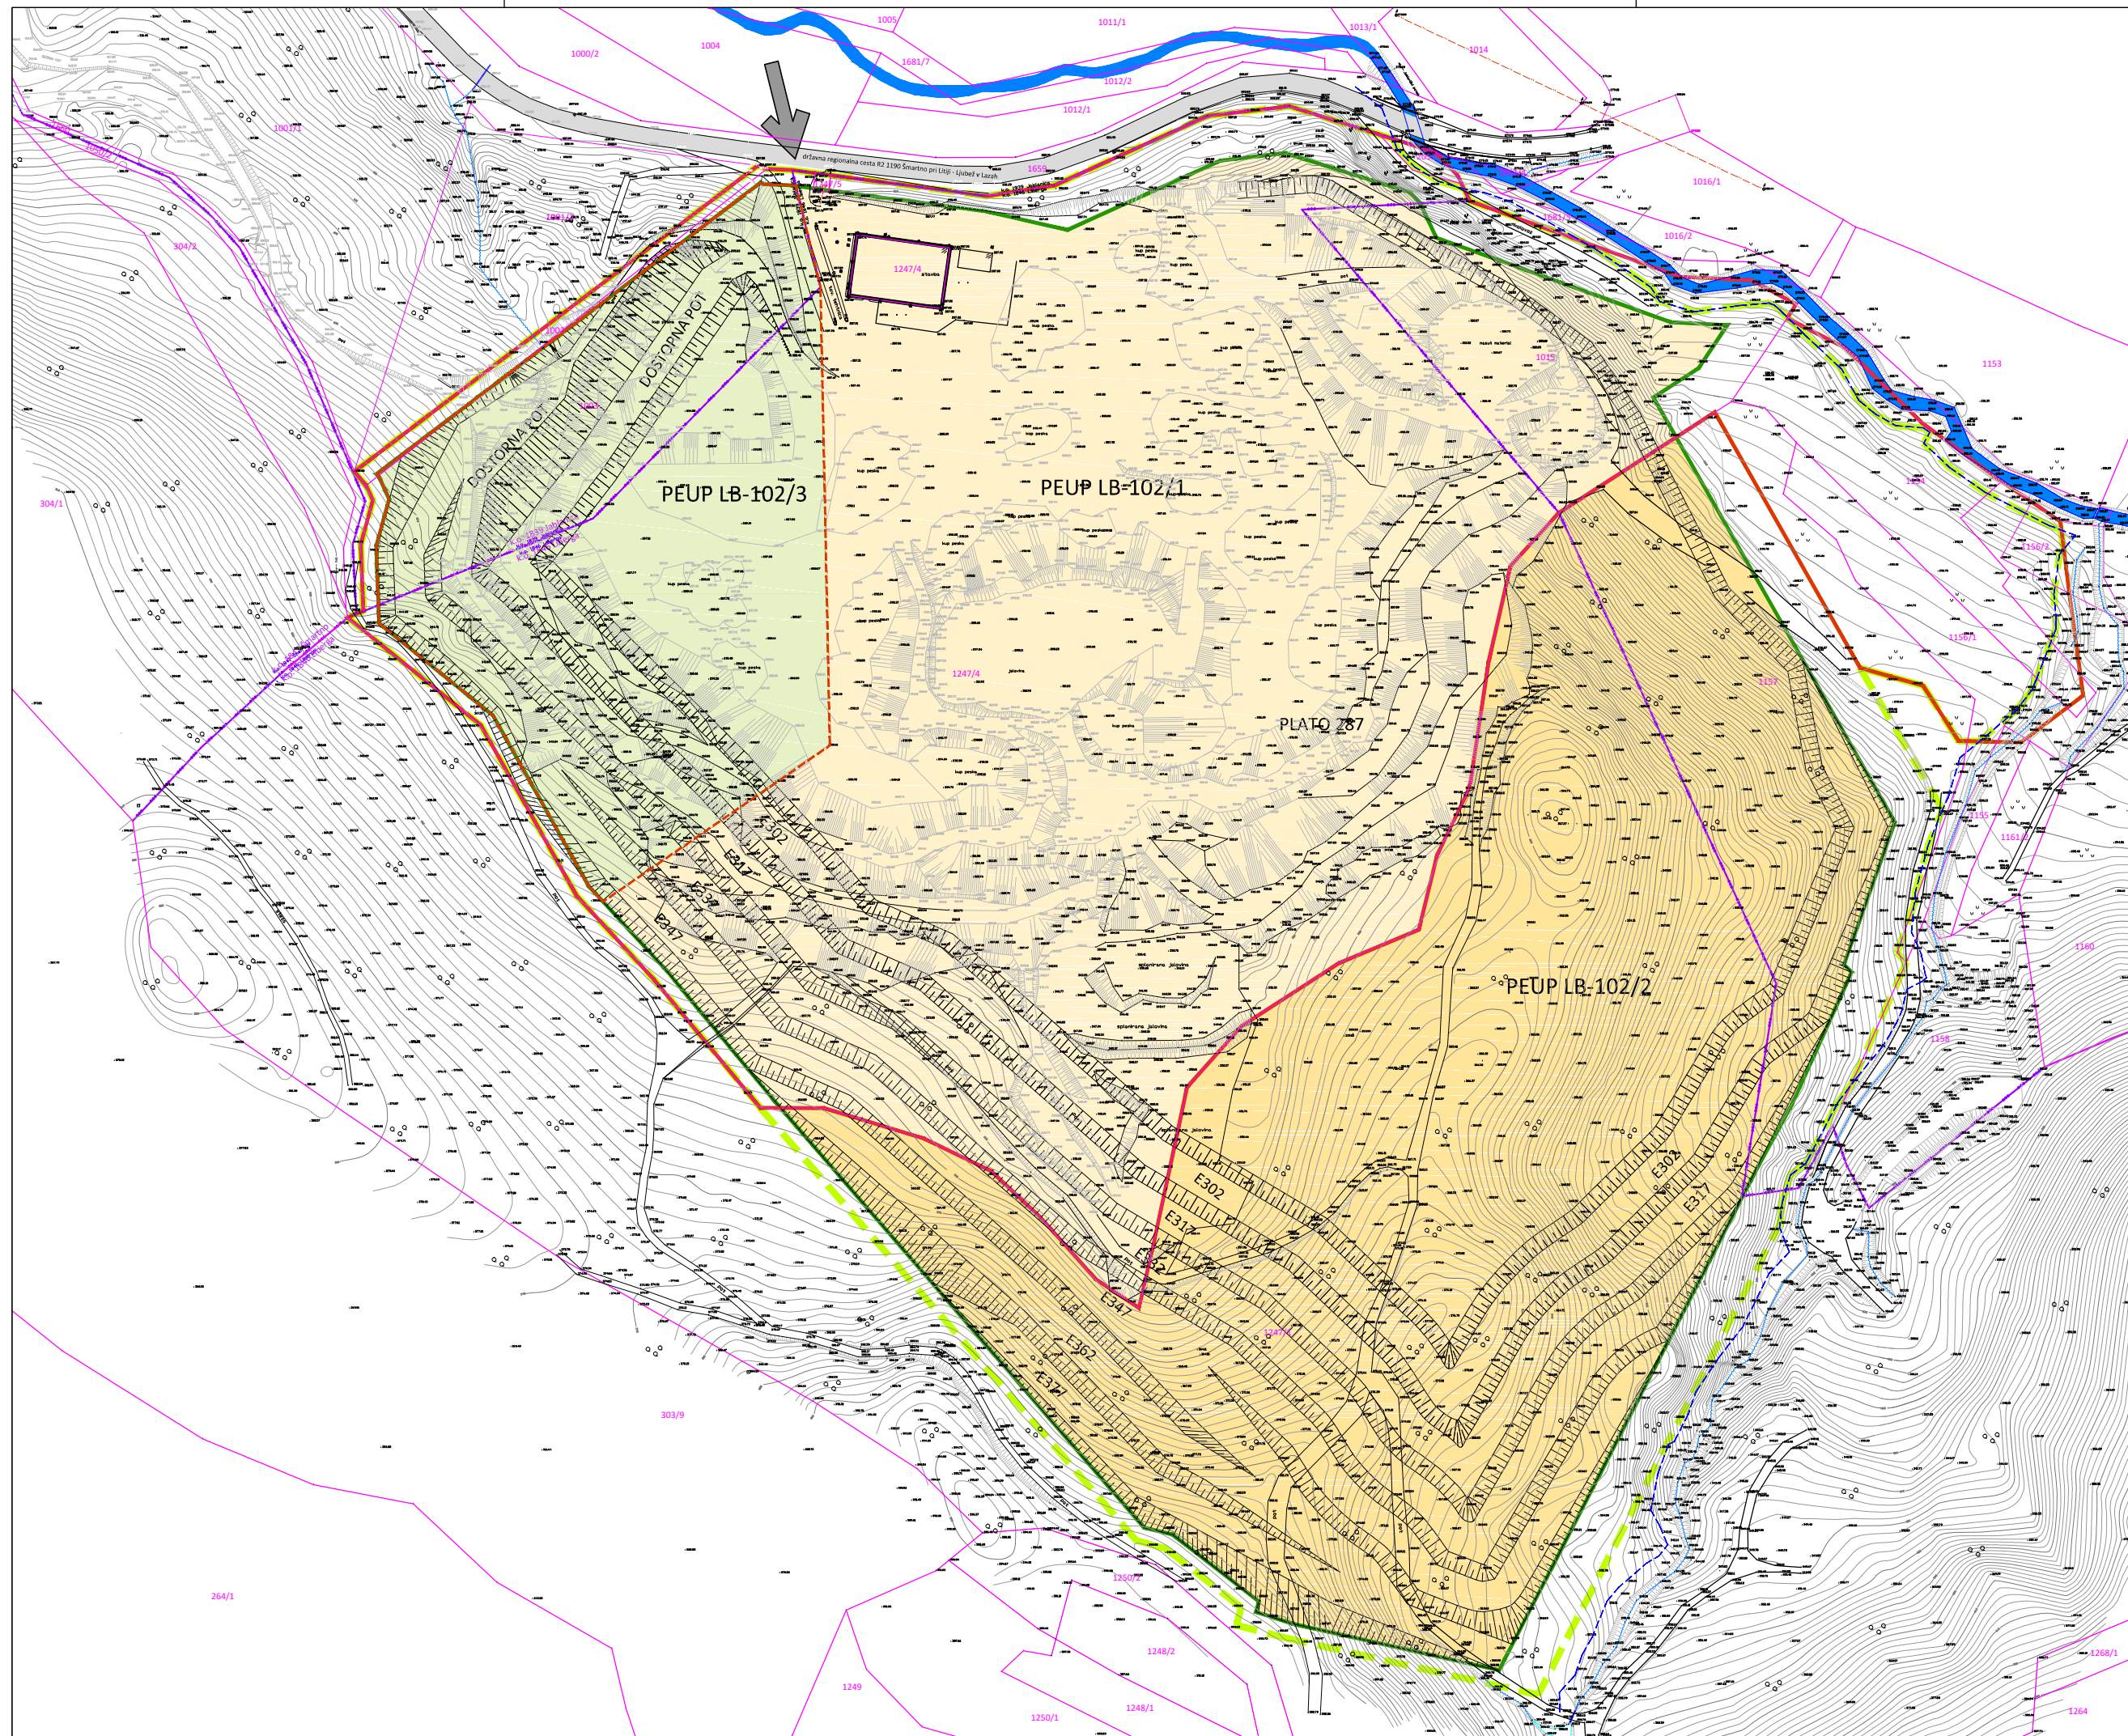

LEGENDA

- meja EUP LB-102
- območje LN po veljavnem OPN
- parcelna meja
- meja k.o.
- 1153 parcelna številka
- meja odkopavanja
- sanacija kamnoloma LB-102/1
- načrtovana širitev eksploatacije LB-102/2
- obstoječe območje izkoriščanja z rudarsko pravico LB-102/3
- obstoječi objekti
- ➔ glavni dostop do kamnoloma
- vodotok
- 5 m varovalni pas vodotoka

Vir: Geodetski posnetek, GEOcestnik d.o.o., št. CJ 3-2023-7, marec 2023




URBI d.o.o., Oblikovanje prostora, Trnovski pristan 2, Ljubljana







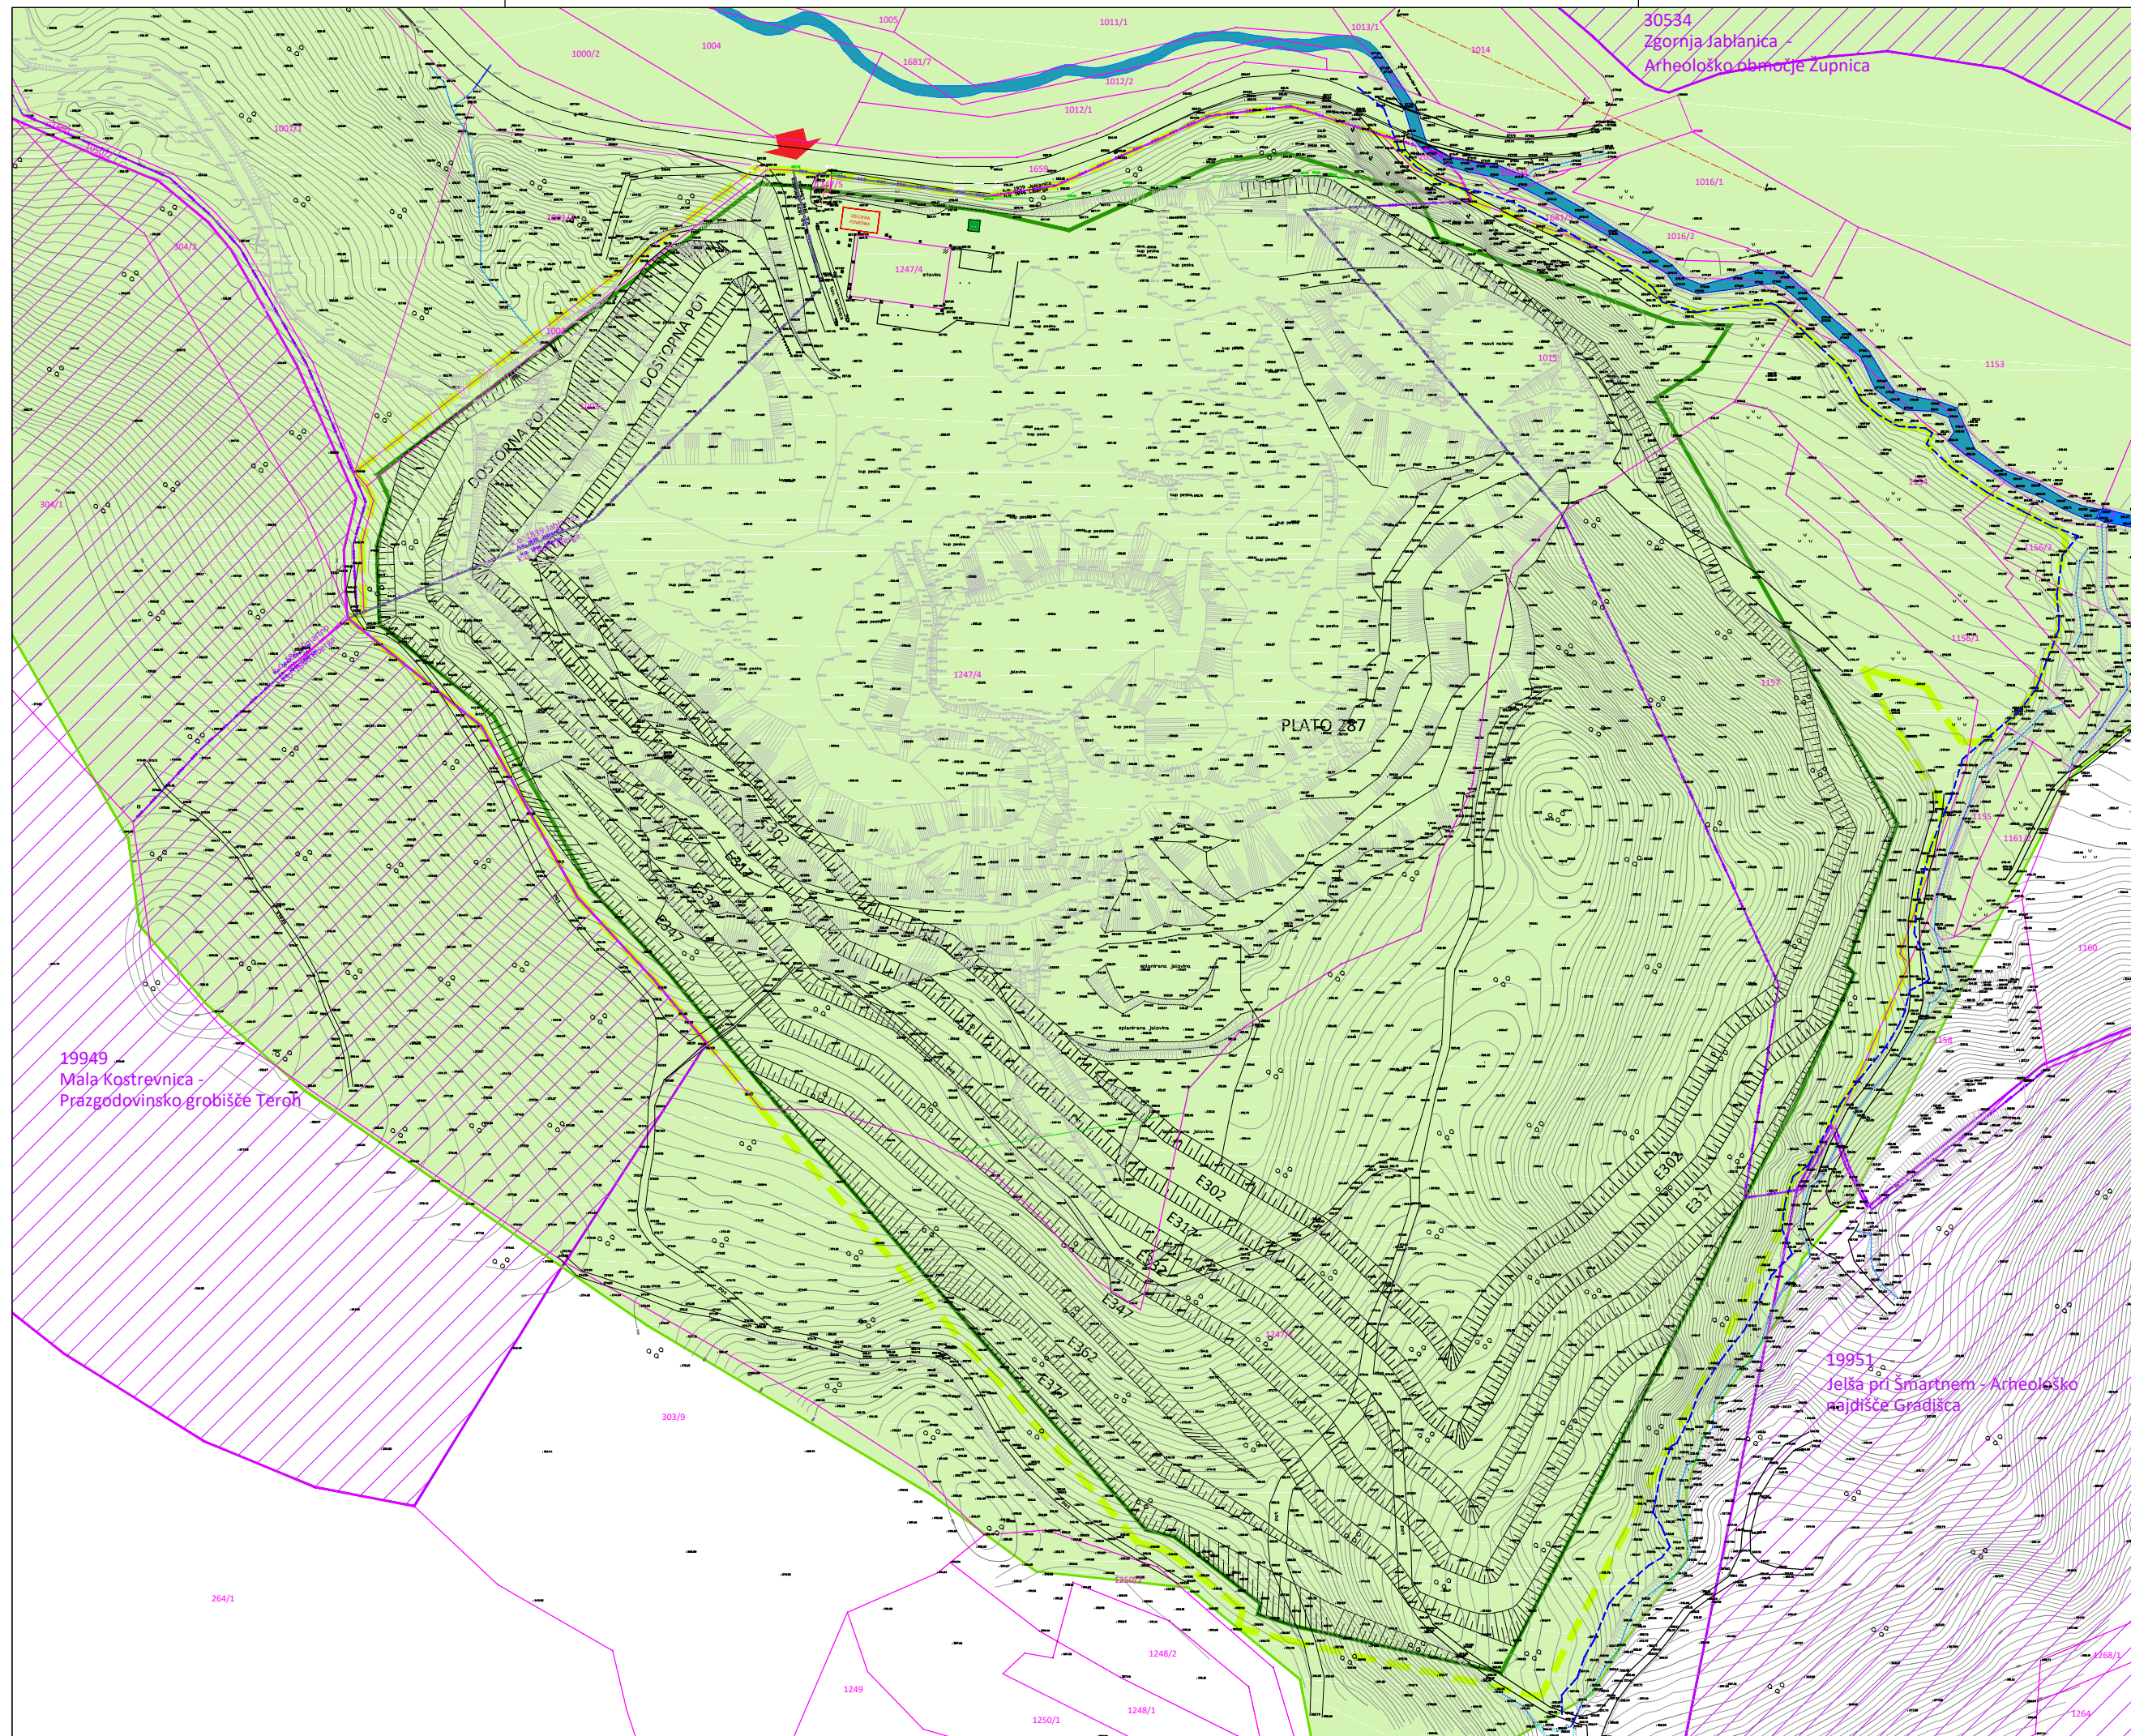





Investitor: Trgograd d.o.o., Litija
 Pripravljalec: Občina Šmartno pri Litiji
 Vrsta dokumentacije: **SD OPN 5 (za območje kamnoloma Kmetov pruh)**
 ID PA: 1972
 Risba: Ureditvena situacija z načrtom izkoriščanja

Odg. vodja projekta: Nuša Dalla Valle, mag. inž. arh., ZAPS 2170 PA PPN
 Sodelavci: Judita Thaler, univ. dipl. inž. arh., ZAPS 1702 PA PPN
 Katarina Dalla Valle, univ. dipl. kom.
 Nina Kolenbrand, univ. dipl. inž. kraj. arh.

Številka projekta: 2208 Merilo: M 1:2.000
 Datum: Ur. list RS 663/2026 Št. lista: 6-04




LEGENDA

-  meja EUP LB-102
 -  parcelna meja
 -  meja k.o.
 -  1153 parcelna številka
 -  meja odkopavanja
- OBMOČJA VAROVANJ IN OMEJITEV
- VARSTVO NARAVE
 -  EPO (Zgornja Jablanica)
 -  Natura 2000 (Zgornja Jablanica)
- KULTURNA DEDIŠČINA
-  arheološko najdišče
 -  odmik 5 m od roba brežine vodotoka
-  intervenijski dostop
 -  delovna površina za gasilce
 -  zbirno mesto



URBI d.o.o., Oblikovanje prostora, Trnovski pristan 2, Ljubljana

Investitor:	Trgograd d.o.o., Litija	
Pripravljalec:	Občina Šmartno pri Litiji	
Vrsta dokumentacije:	SD OPN 5 (za območje kamnoloma Kmetov pruh)	
ID PA:	1972	
Risba:	Ureditve za varovanje okolja, naravnih virov in za ohranjanje narave, za obrambo, varstvo pred naravnimi in drugimi nesrečami ter varstvo pred požarom	
Odg. vodja projekta:	Nuša Dalla Valle, mag. inž. arh., ZAPS 2170 PA PPN	
Sodelavci:	Judita Thaler, univ. dipl. inž. arh., ZAPS 1702 PA PPN	
	Katarina Dalla Valle, univ. dipl. kom.	
	Nina Kolenbrand, univ. dipl. inž. kraj. arh.	
Številka projekta:	2208	Merilo: M 1:2.000
Datum:	Ur. list RS 663/2026	Št. lista: 6-06

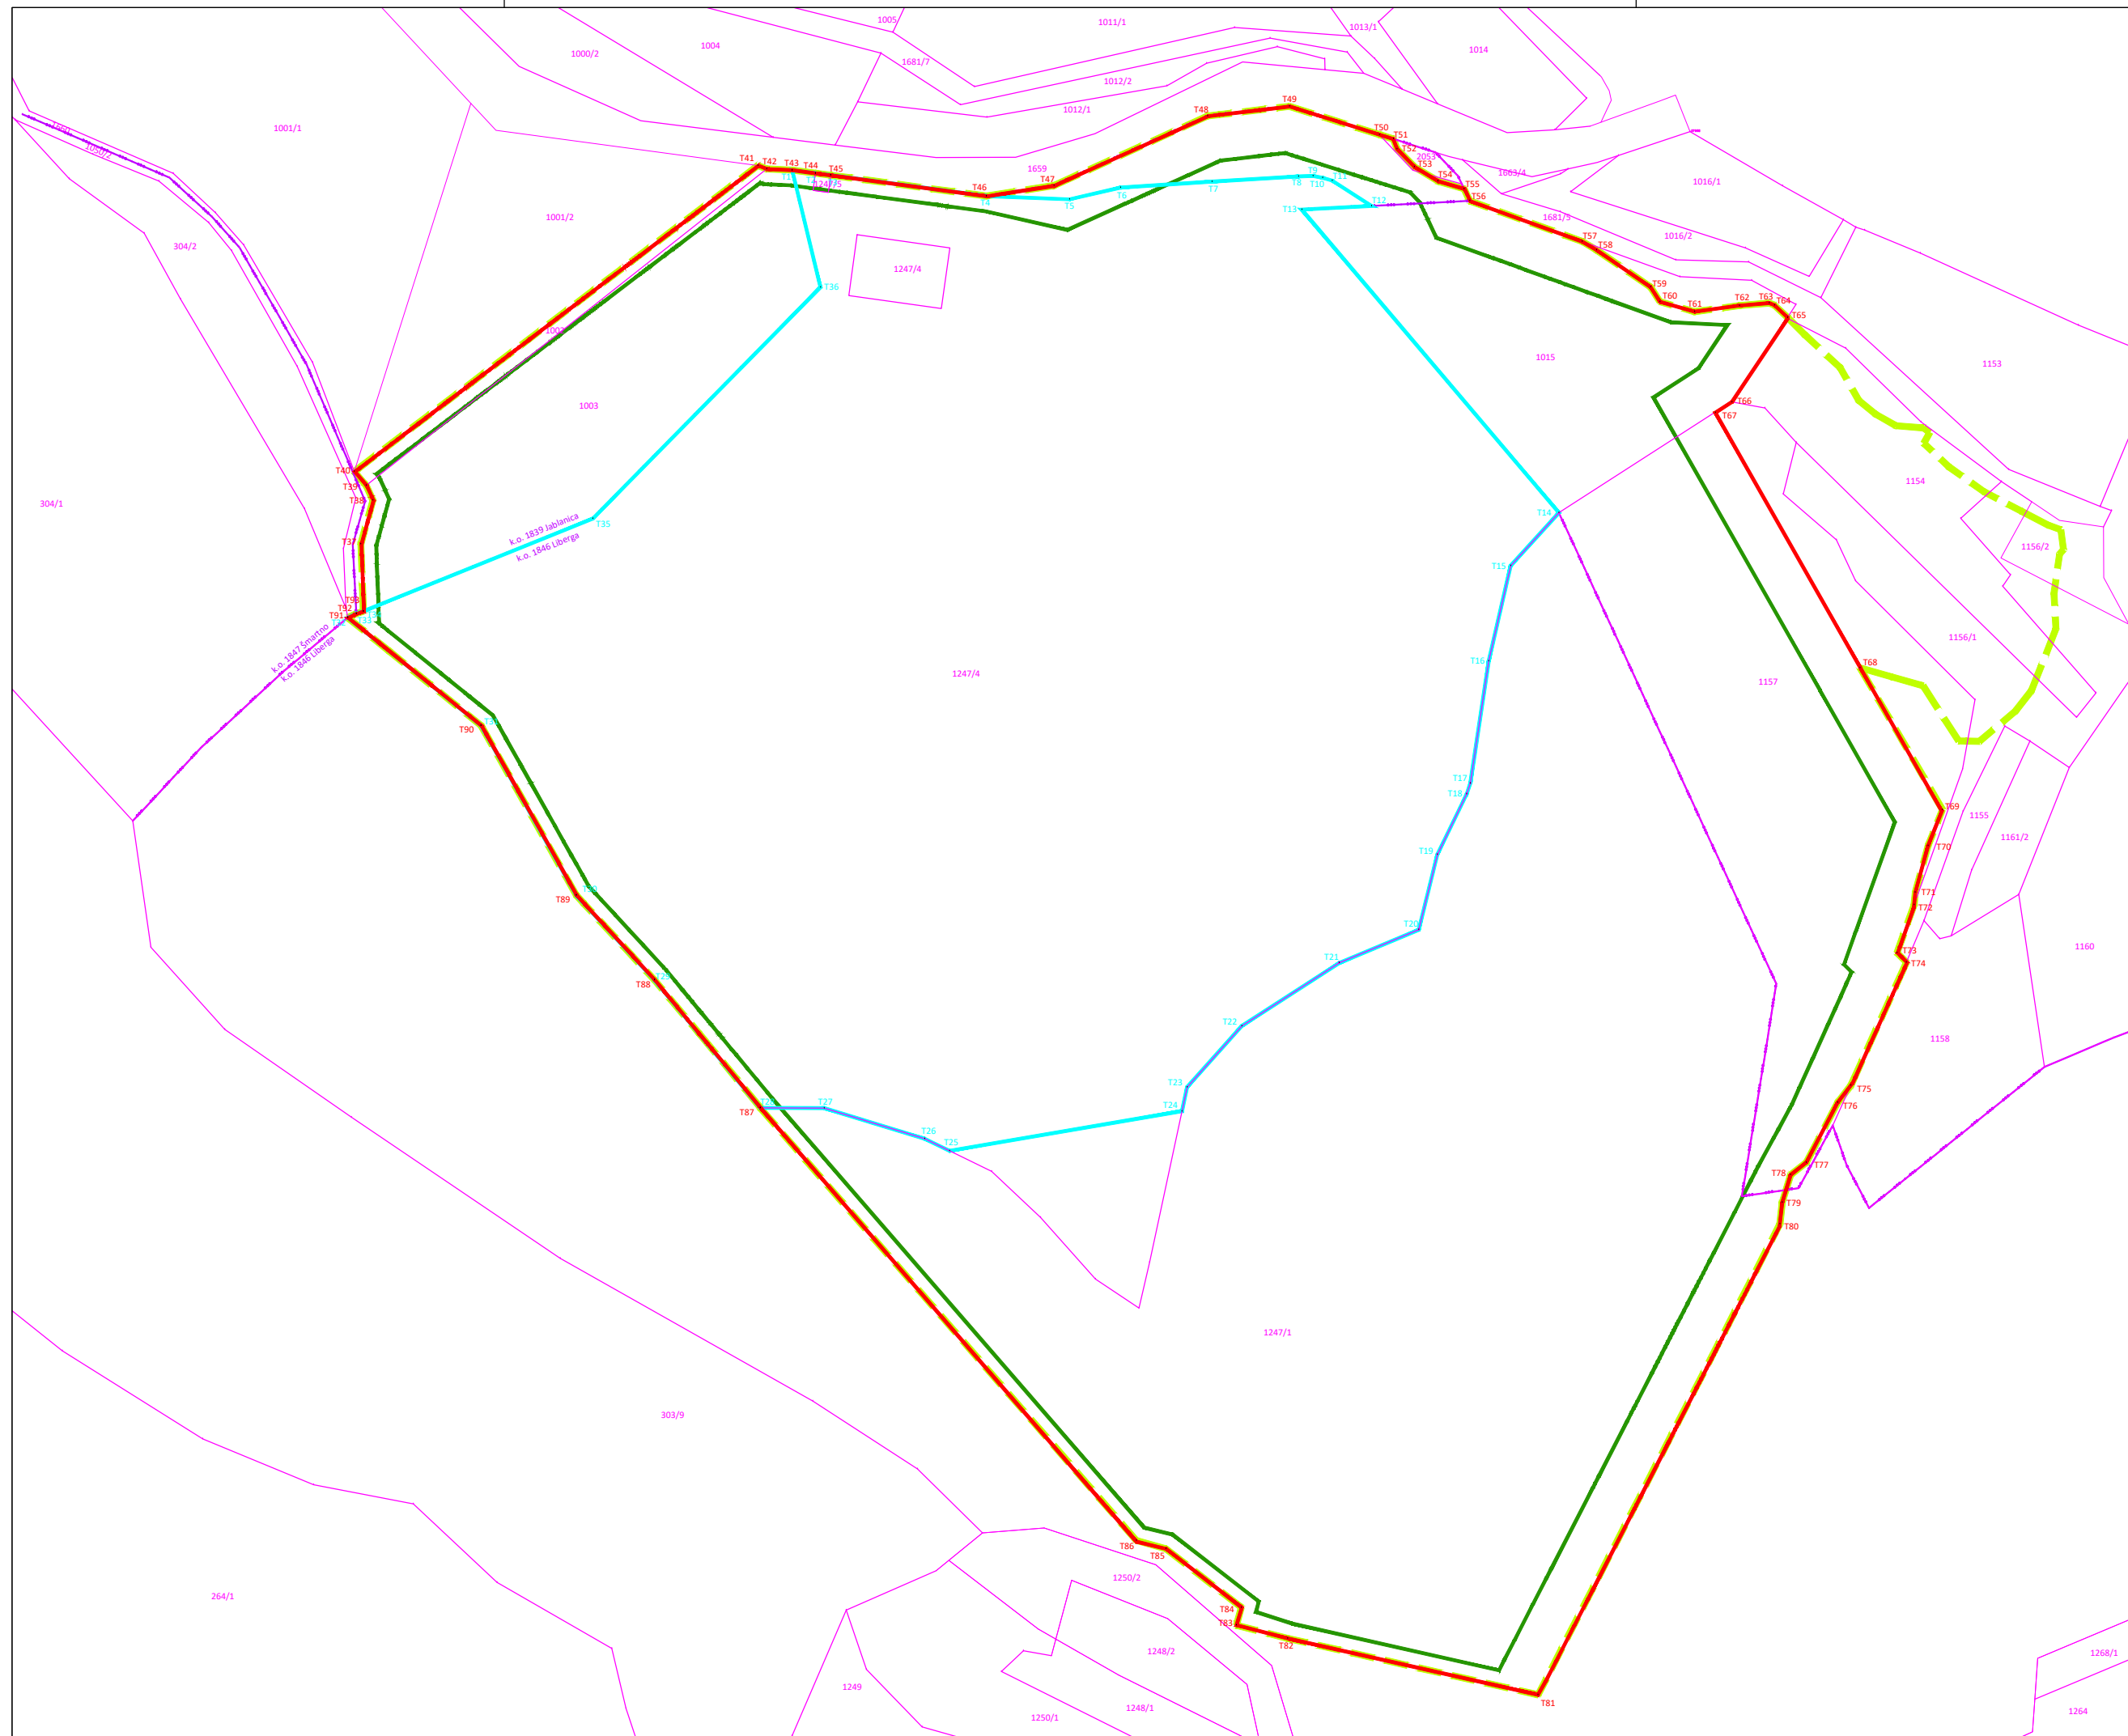

LEGENDA

- meja EUP LB-102
- parcelna meja
- meja k.o.
- 1153 parcelna številka
- mejniki pridobivalnega prostora po obstoječi koncesiji
- T1-T36 zakoličbene točke (vrednosti glej Odlok)
- mejniki načrtovanega pridobivalnega prostora
- T37-T93 zakoličbene točke (vrednosti glej Odlok)
- meja odkopavanja



URBI d.o.o., Oblikovanje prostora, Trnovski pristan 2, Ljubljana

Investitor: Trgograd d.o.o., Litija
 Pripravljalec: Občina Šmartno pri Litiji
 Vrsta dokumentacije: **SD OPN 5 (za območje kamnoloma Kmetov pruh)**
 ID PA: 1972
 Risba: Parcelacija in meje rudniškega prostora

Odg. vodja projekta: Nuša Dalla Valle, mag. inž. arh., ZAPS 2170 PA PPN
 Sodelavci: Judita Thaler, univ. dipl. inž. arh., ZAPS 1702 PA PPN
 Katarina Dalla Valle, univ. dipl. kom.
 Nina Kolenbrand, univ. dipl. inž. kraj. arh.

Številka projekta: 2208 Merilo: M 1:2.000
 Datum: Ur. list RS 663/2026 Št. lista: 6-07