


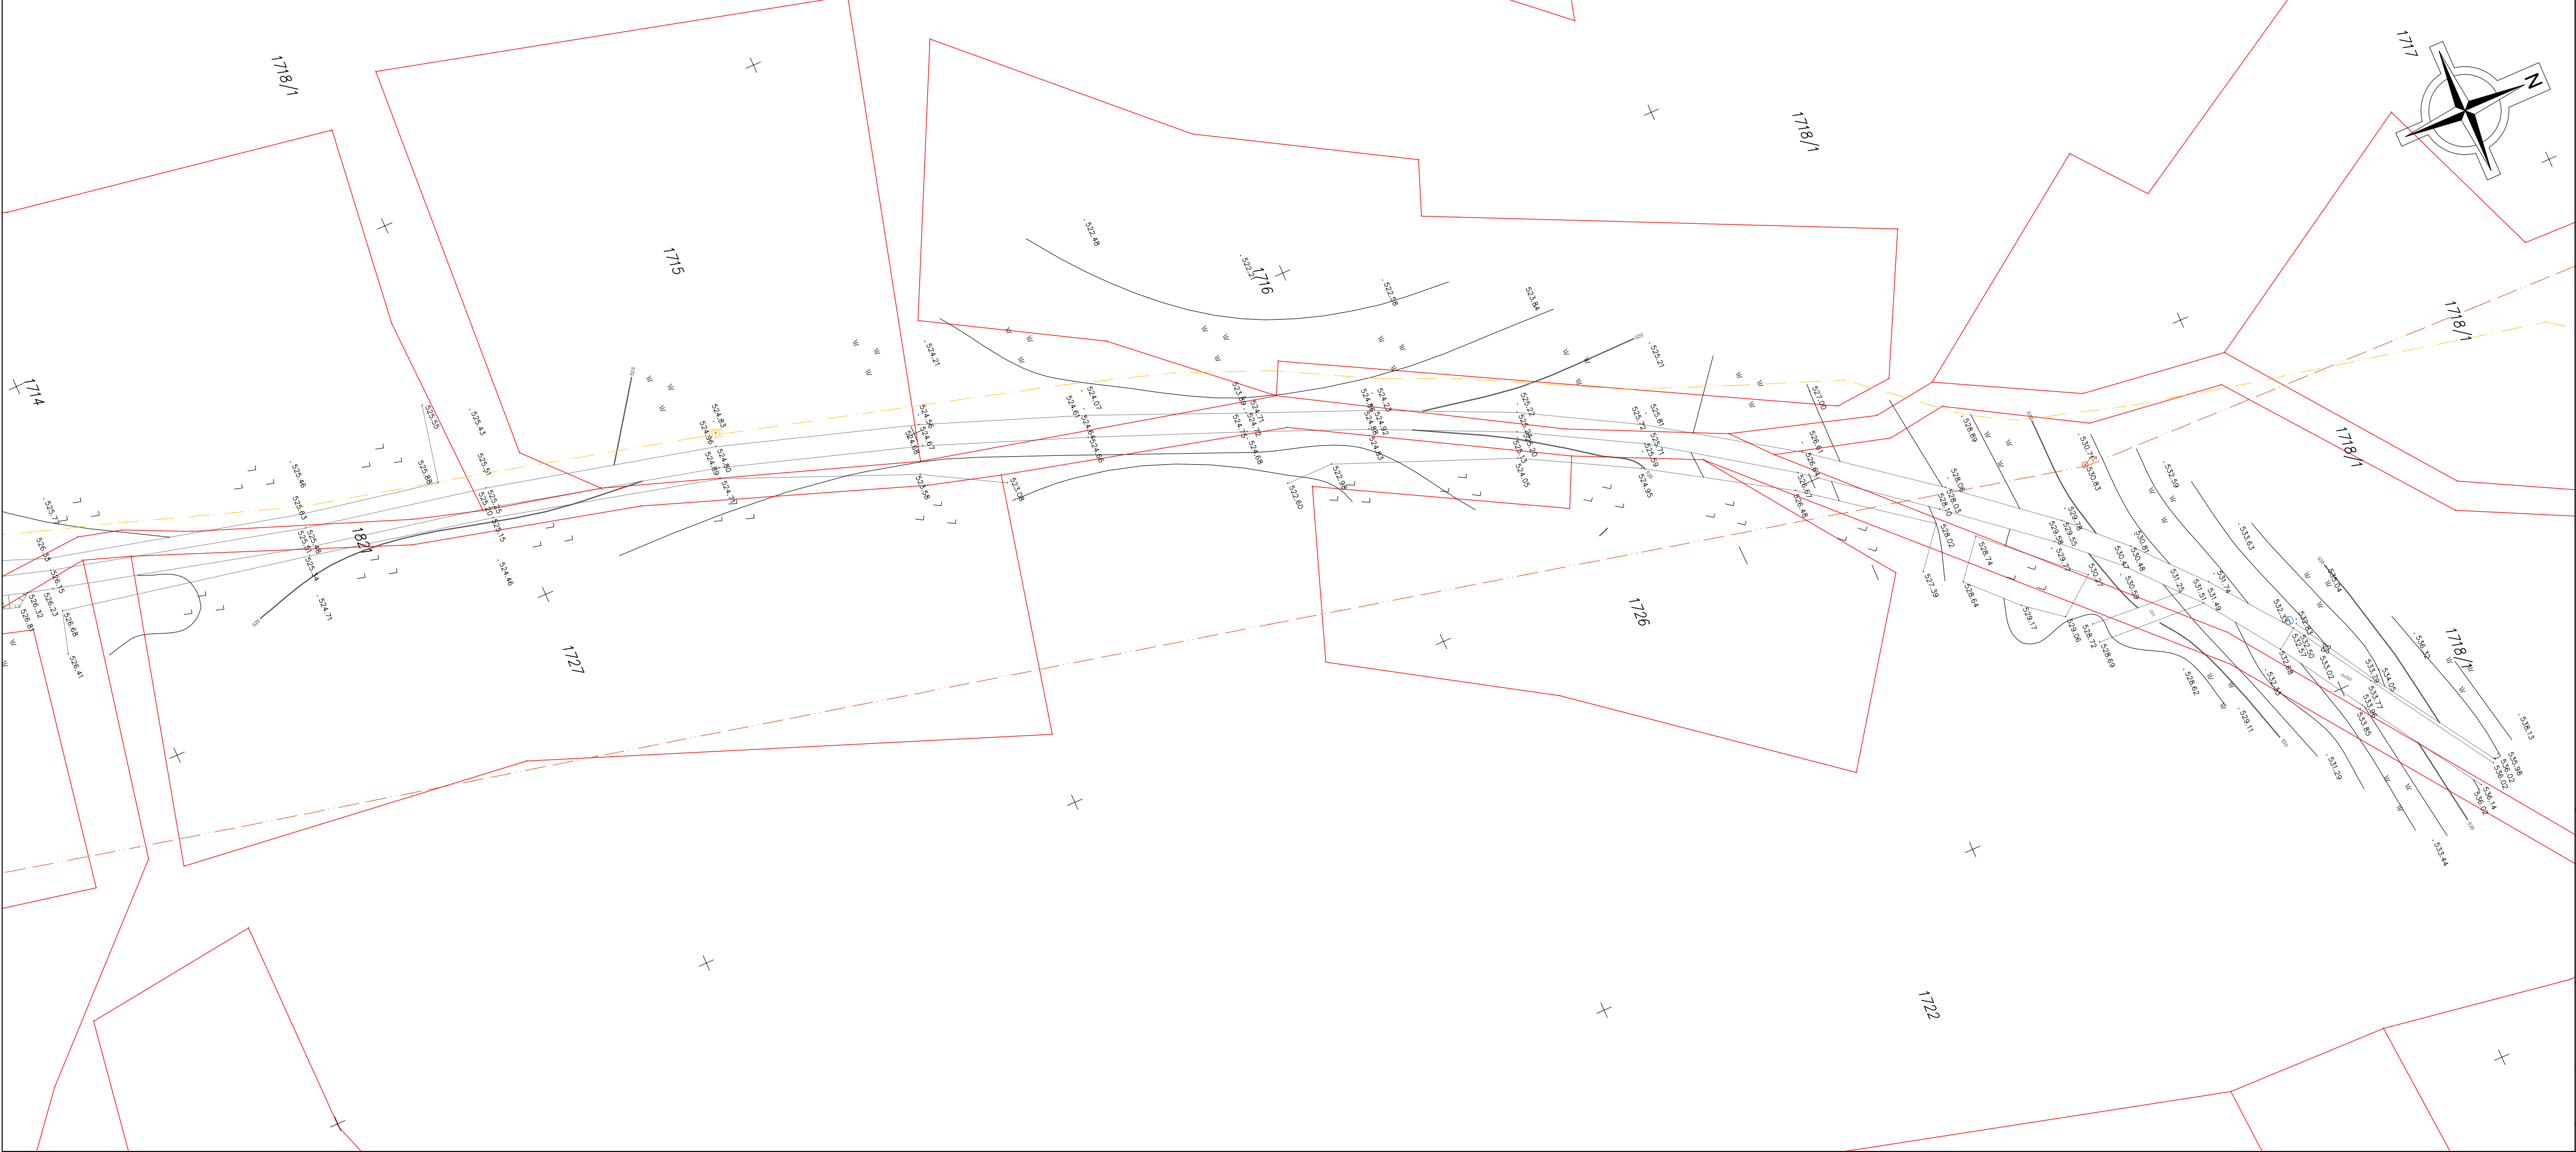


LEGENDA

- Obstoječa cesta
- Brežine, topografija
- Obstoječe odvodnjavanje
- Obstoječ elektrovod (NN - 0,4 kV)
- Obstoječ vodovod
- Obstoječa kanalizacija
- Obstoječi TK vodi
- Parcelne meje DKN

GRADBENI NAČRT
SITUACIJA OBSTOJEČEGA STANJA
M 1:500

investitor:	OBČINA ŠMARTNO PRI LITJI TOMAZINOVA UL. 2 1275 ŠMARTNO PRI LITJI		
	PINO Ulica Mire Pregljeve 4 1270 Litija rojektiranje, cenitve nepremičnin inženiring v gradbeništvu nadzor, strokovno vodenje pri graditvi bъектов tel: 01/8980-150 fax: 01/8980-155 email: info@pino.si splet: www.pino.si		
objekt:	REKONSTRUKCIJA IN ASFALTIRANJE LOKALNE CESTE - JASTREBNIK LC 208151 (L = 1447 m)		
	vodja projekta: JOŽE POGLAJEN, univ.dipl.inž.grad. odgovorni projektant: JOŽE POGLAJEN, univ.dipl.inž.grad. št. odg. projektanta: IZS G-1091		
načrt:	GRADBENI NAČRT SITUACIJA OBSTOJEČEGA STANJA		
	projektant: JURE TOMAŽIČ, dipl.inž.grad. št.proj.: 76/16 datum: nov. 2016		
faza:	IZN		
	merilo: 1:500 št.lista: 2.1		

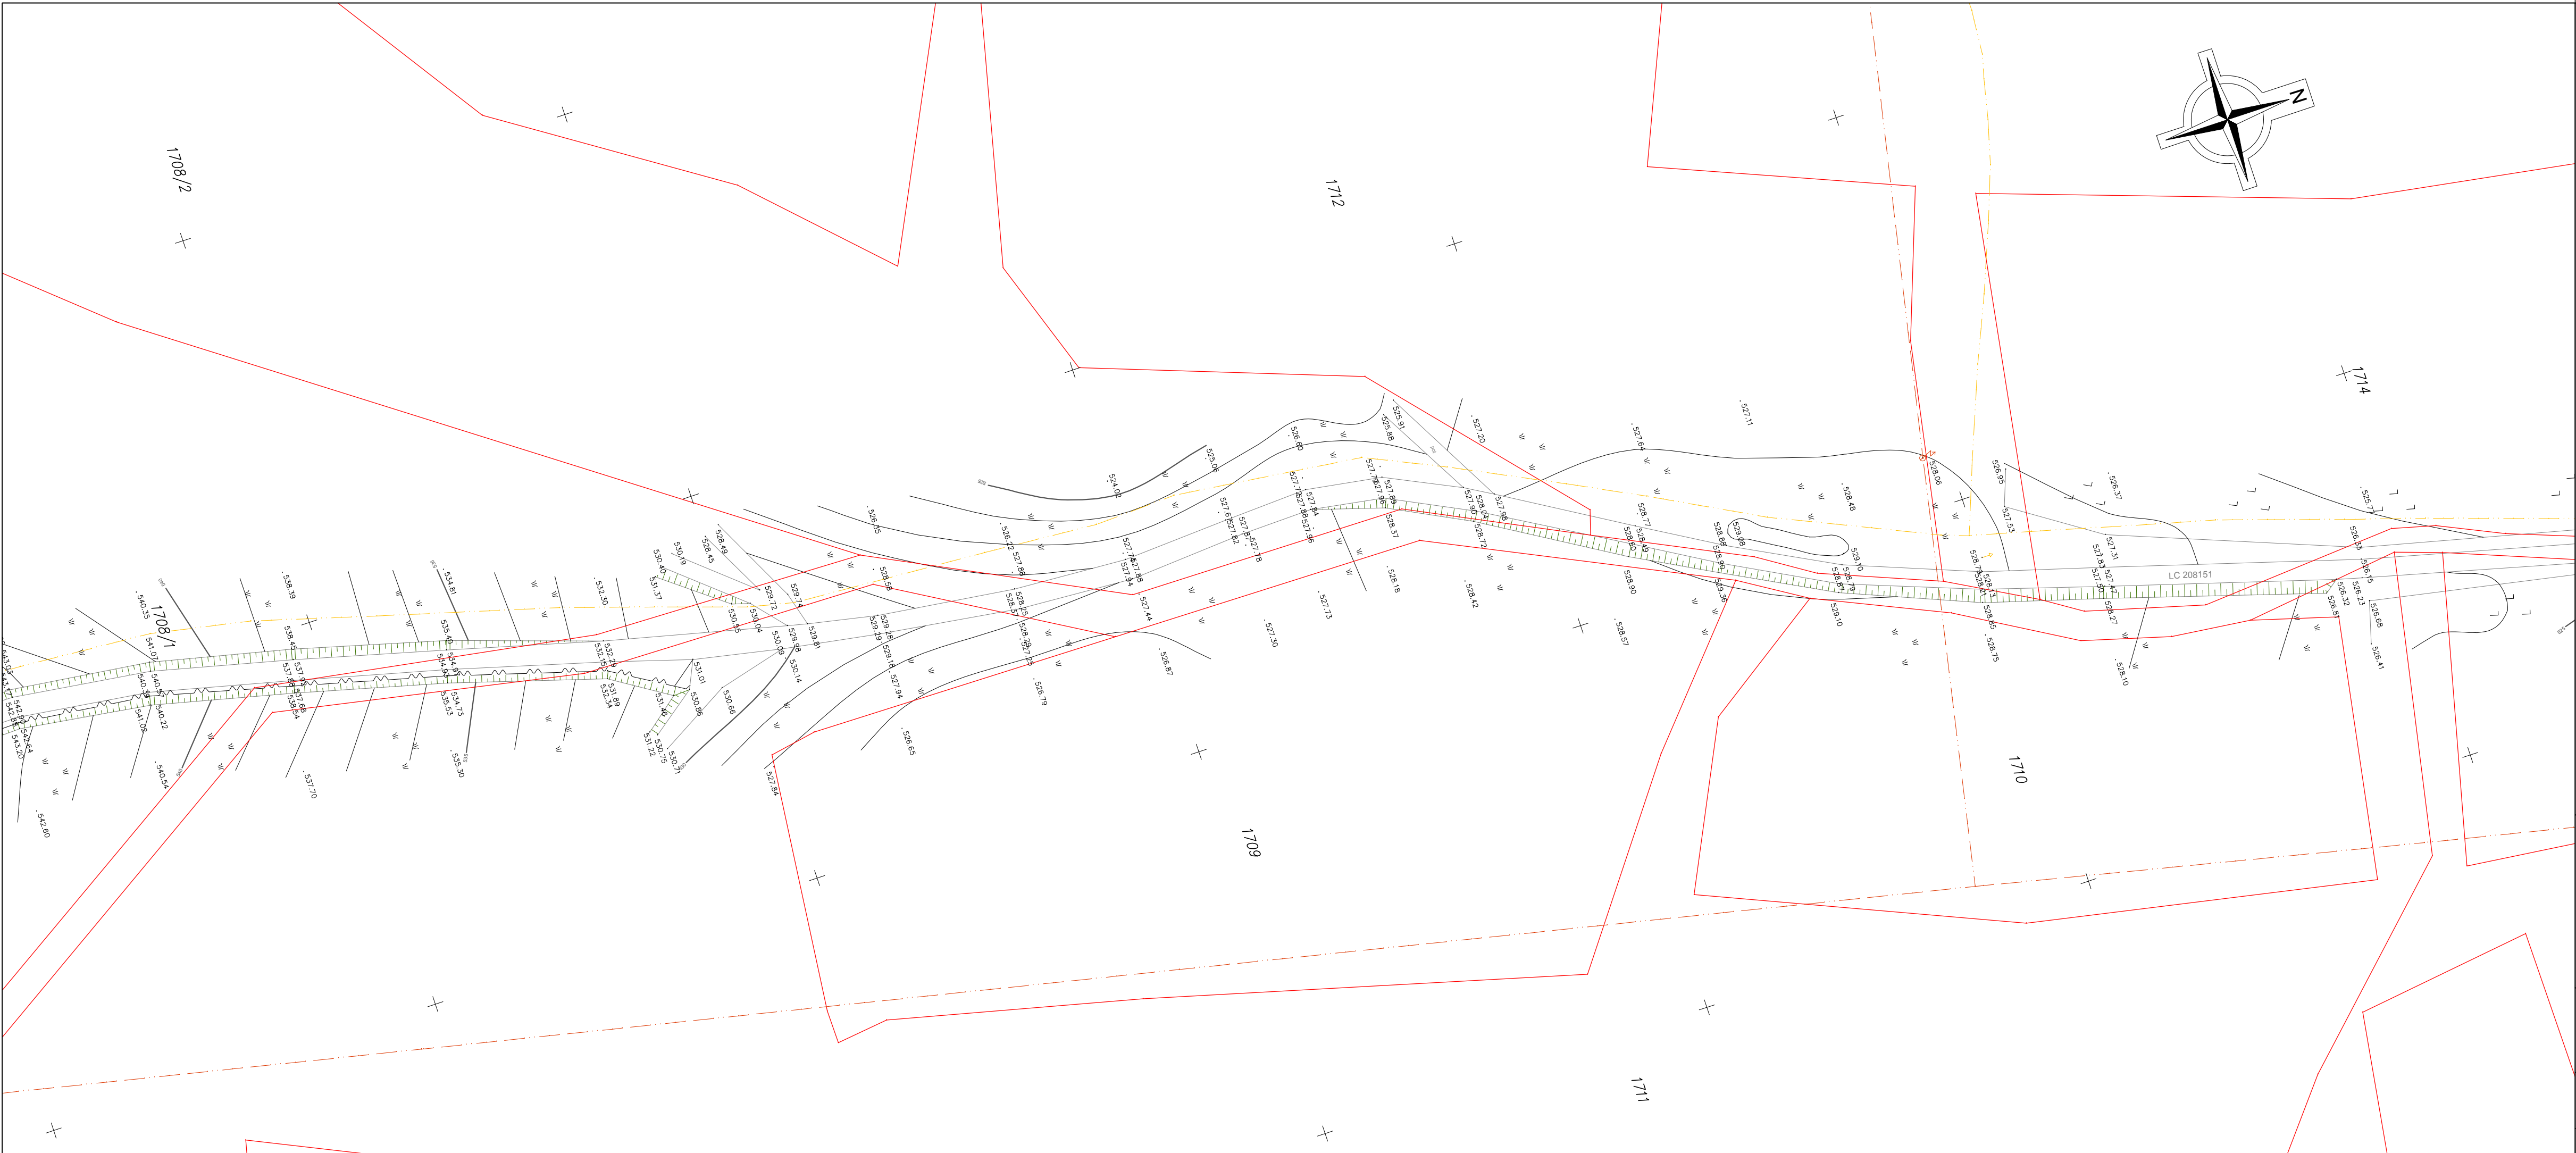


LEGENDA

- Obstoječa cesta
- Brežine, topografija
- Obstoječe odvodnjavanje
- Obstoječ elektrovod (NN - 0,4 kV)
- Obstoječ vodovod
- Obstoječa kanalizacija
- Obstoječi TK vodi
- Parcelne meje DKN

GRADBENI NAČRT
SITUACIJA OBSTOJEČEGA STANJA
M 1:500

investitor:	OBČINA ŠMARTNO PRI LITJI TOMAZINOVA UL. 2 1275 ŠMARTNO PRI LITJI		
	PINO Ulica Mire Pregljeve 4 1270 Litija rojektiranje, cenitve nepremičnin inženiring v gradbeništvu nadzor, strokovno vodenje pri graditvi bъектов tel: 01/8980-150 fax: 01/8980-155 email: info@pino.si splet: www.pino.si		
objekt:	REKONSTRUKCIJA IN ASFALTIRANJE LOKALNE CESTE - JASTREBNIK LC 208151 (L = 1447 m)		
	vodja projekta: JOŽE POGLAJEN, univ.dipl.inž.grad. odgovorni projektant: JOŽE POGLAJEN, univ.dipl.inž.grad. št. odg. projektanta: IZS G-1091		
načrt:	GRADBENI NAČRT SITUACIJA OBSTOJEČEGA STANJA		
	projektant: JURE TOMAŽIČ, dipl.inž.grad. št.proj.: 76/16 datum: nov. 2016		
faza:	IZN		
	merilo: 1:500 št.lista: 2.2		

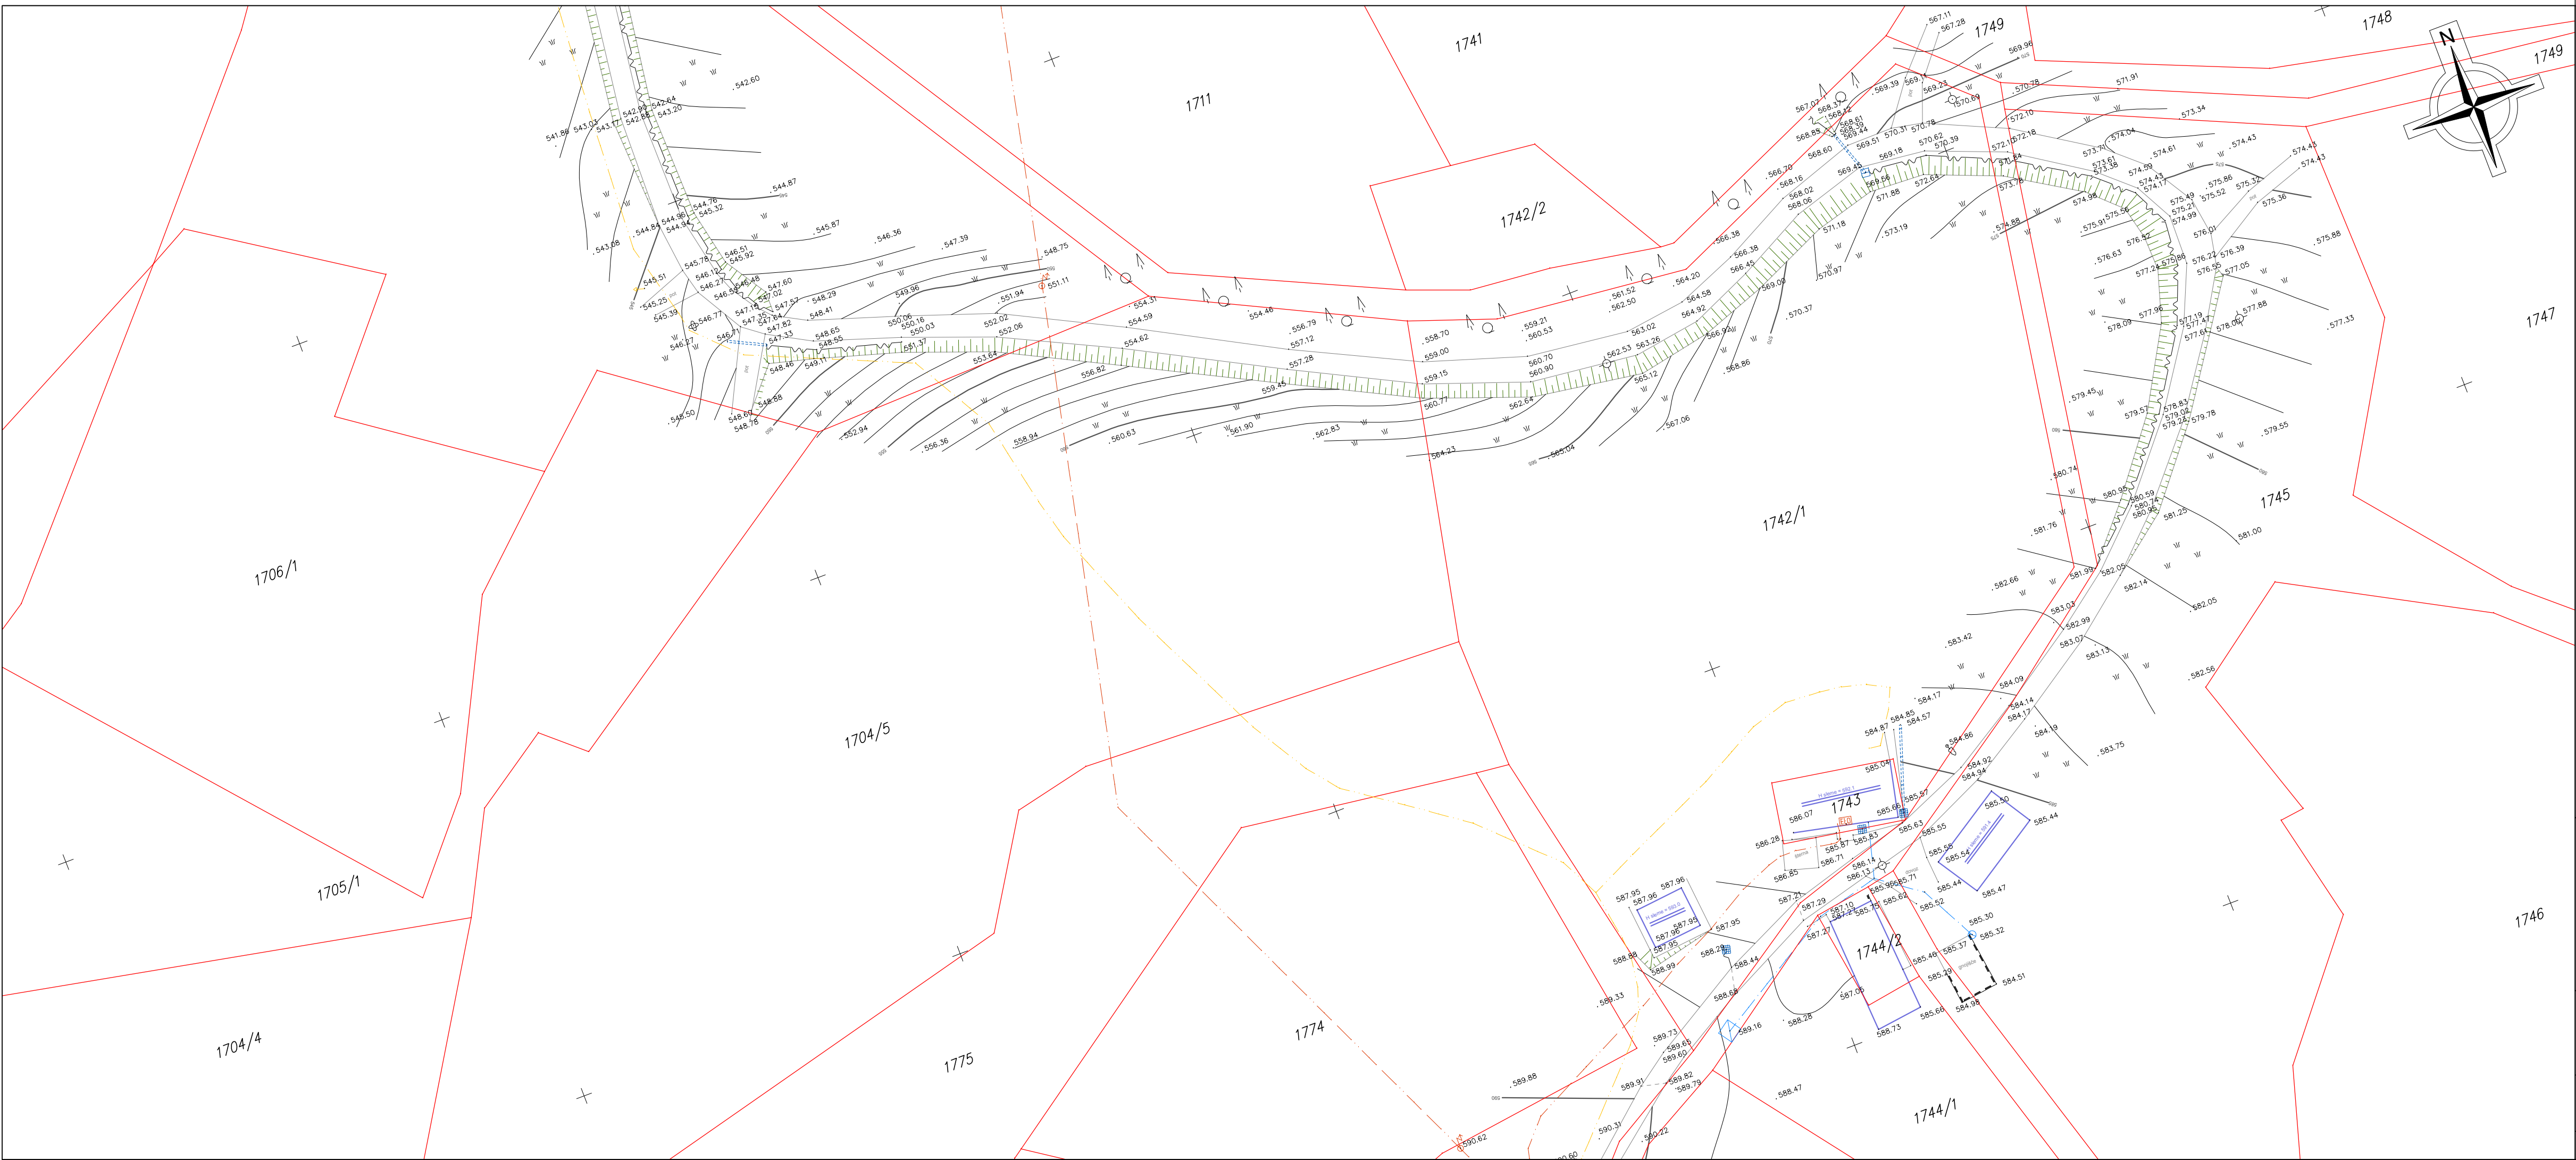


LEGENDA

- Obstoječa cesta
- Brežine, topografija
- Obstoječe odvodnjavanje
- Obstoječ elektrovod (NN - 0,4 kV)
- Obstoječ vodovod
- Obstoječa kanalizacija
- Obstoječi TK vodi
- Parcelne meje DKN

GRADBENI NAČRT
SITUACIJA OBSTOJEČEGA STANJA
M 1:500

investitor:	PINO rojektiranje, cenitve nepremičnin nženiring v gradbeništvu adzor, strokovno vodenje pri graditvi bъектов Ulica Mire Pregljeve 4 1270 Litija tel: 01/8980-150 fax: 01/8980-155 email: info@pino.si splet: www.pino.si OBČINA ŠMARTNO PRI LITJI TOMAZINOVA UL. 2 1275 ŠMARTNO PRI LITJI		
objekt:	vodka projekta: JOŽE POGLAJEN, univ.dipl.inž.grad.		
	odgovorni projektant: JOŽE POGLAJEN, univ.dipl.inž.grad.		
načrt:	št. odg. projektanta: IZS G-1091		
	projektant: JURE TOMAŽIČ, dipl.inž.grad.		
faza:	št.proj.: 76/16	merilo: 1:500	št.lista: 2.3
	datum: nov. 2016		

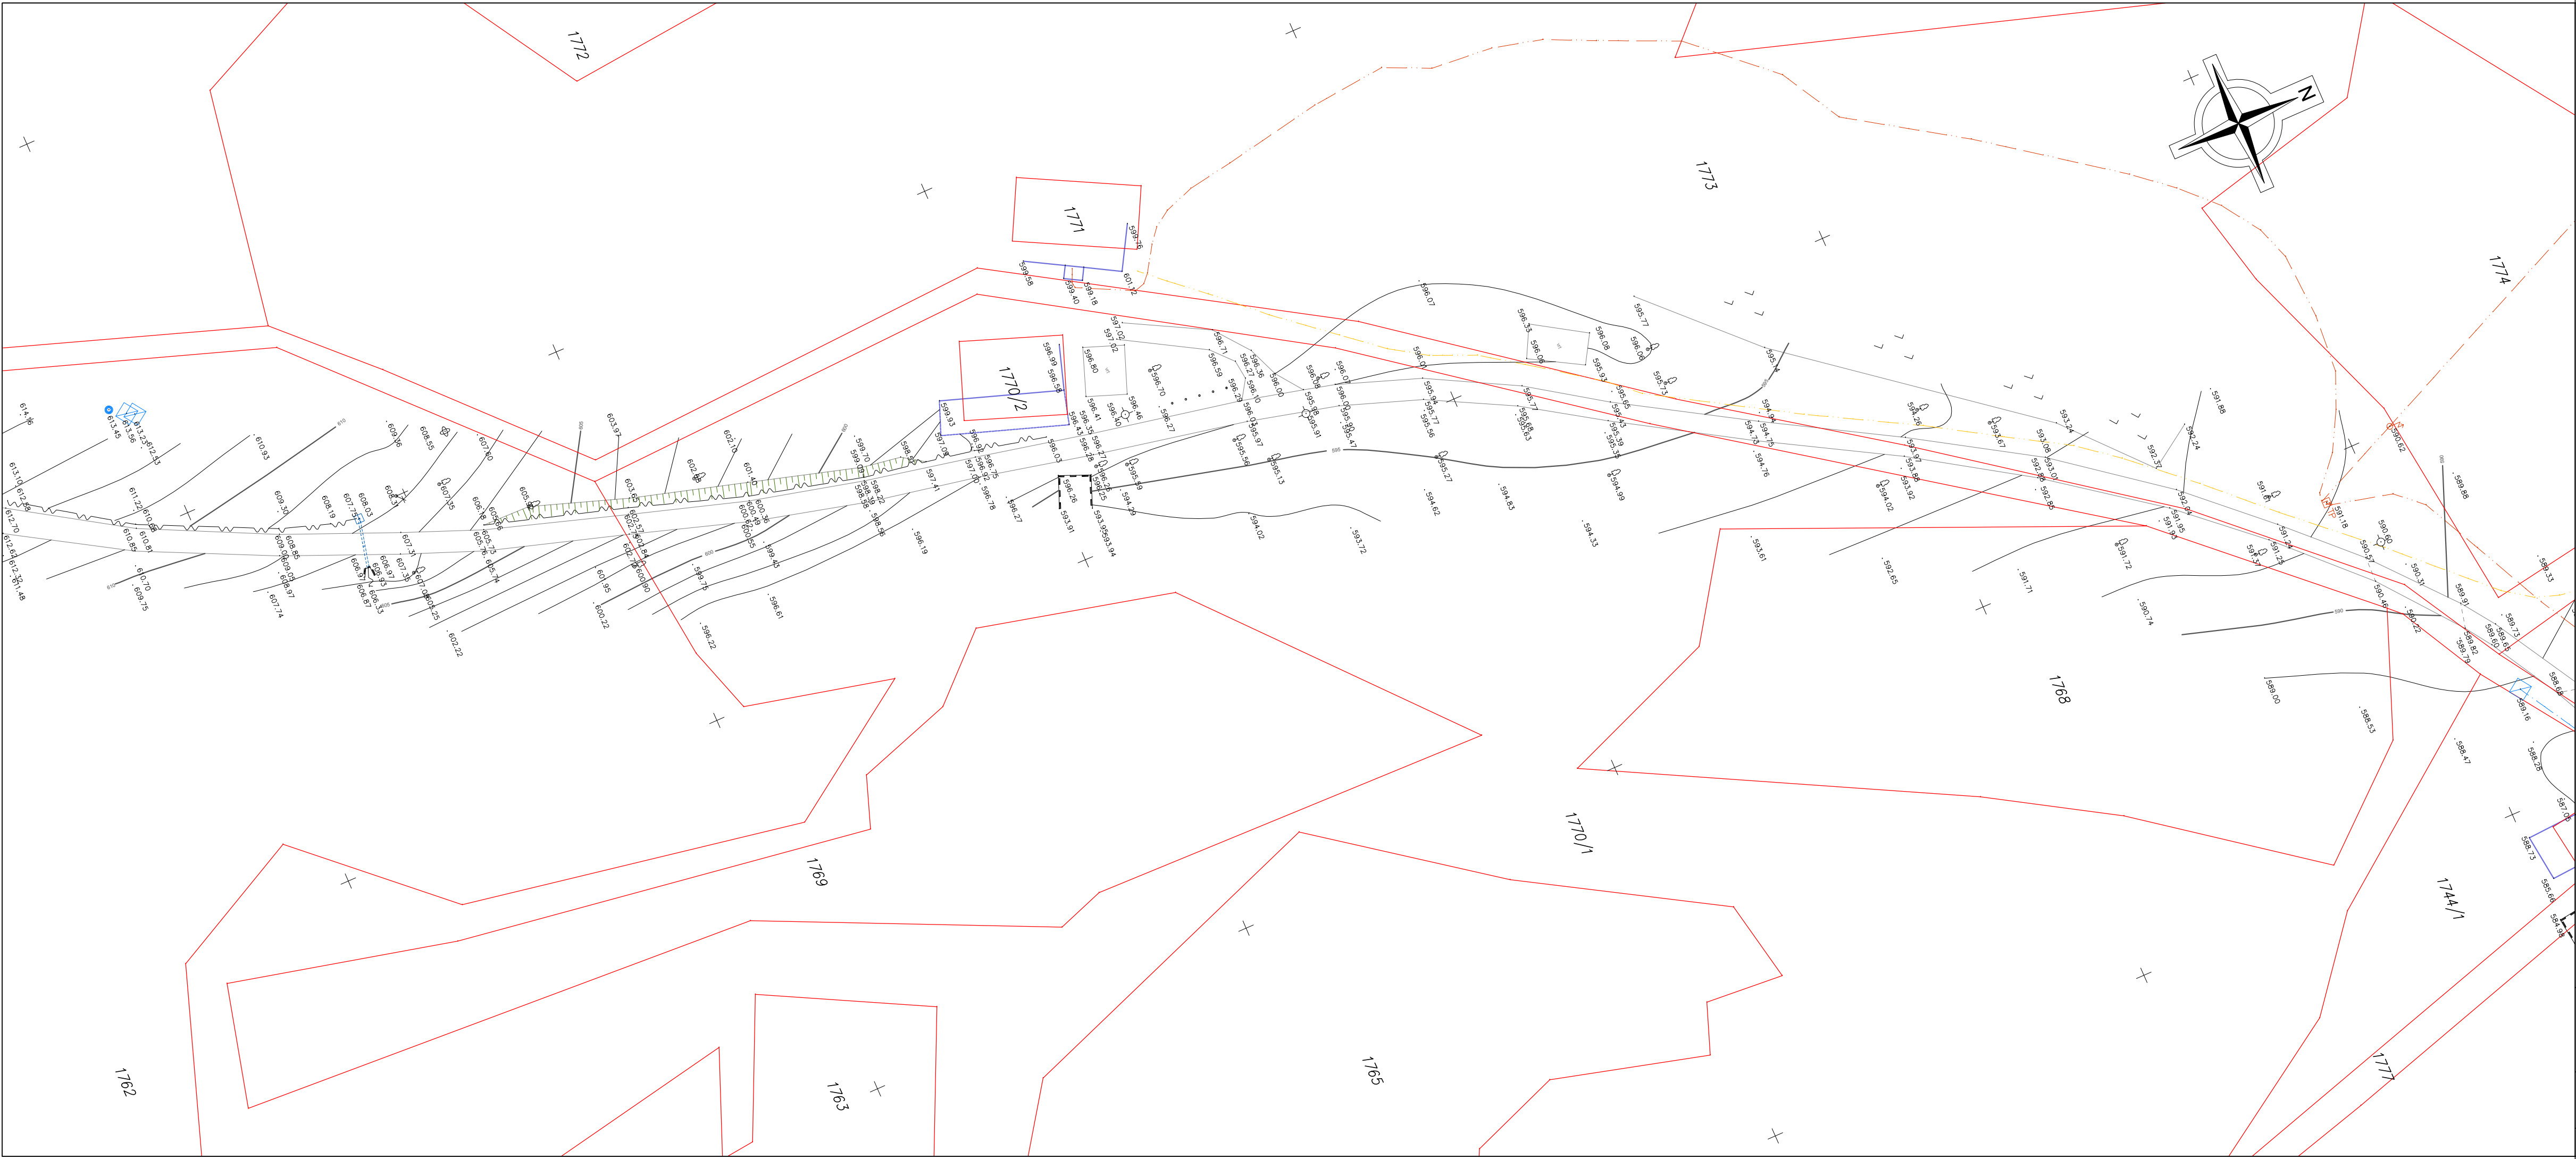


LEGENDA

- Obstoječa cesta
- Brežine, topografija
- Obstoječe odvodnjavanje
- Obstoječ elektrovod (NN - 0,4 kV)
- Obstoječ vodovod
- Obstoječa kanalizacija
- Obstoječi TK vodi
- Parcelne meje DKN

GRADBENI NAČRT
SITUACIJA OBSTOJEČEGA STANJA
M 1:500

investitor:	PINO rojektiranje, cenitve nepremičnin nženiring v gradbeništvu adzor, strokovno vodenje pri graditvi bъектов Ulica Mire Pregljeve 4 1270 Litija tel: 01/8980-150 fax: 01/8980-155 email: info@pino.si splet: www.pino.si OBČINA ŠMARTNO PRI LITJI TOMAZINOVA UL. 2 1275 ŠMARTNO PRI LITJI		
objekt:	vodka projekta: JOŽE POGLAJEN, univ.dipl.inž.grad.		
	odgovorni projektant: JOŽE POGLAJEN, univ.dipl.inž.grad.		
načrt:	št. odg. projektanta: IZS G-1091		
	projektant: JURE TOMAŽIČ, dipl.inž.grad.		
faza:	št.proj.: 76/16	merilo: 1:500	št.lista: 2.4
	datum: nov. 2016		

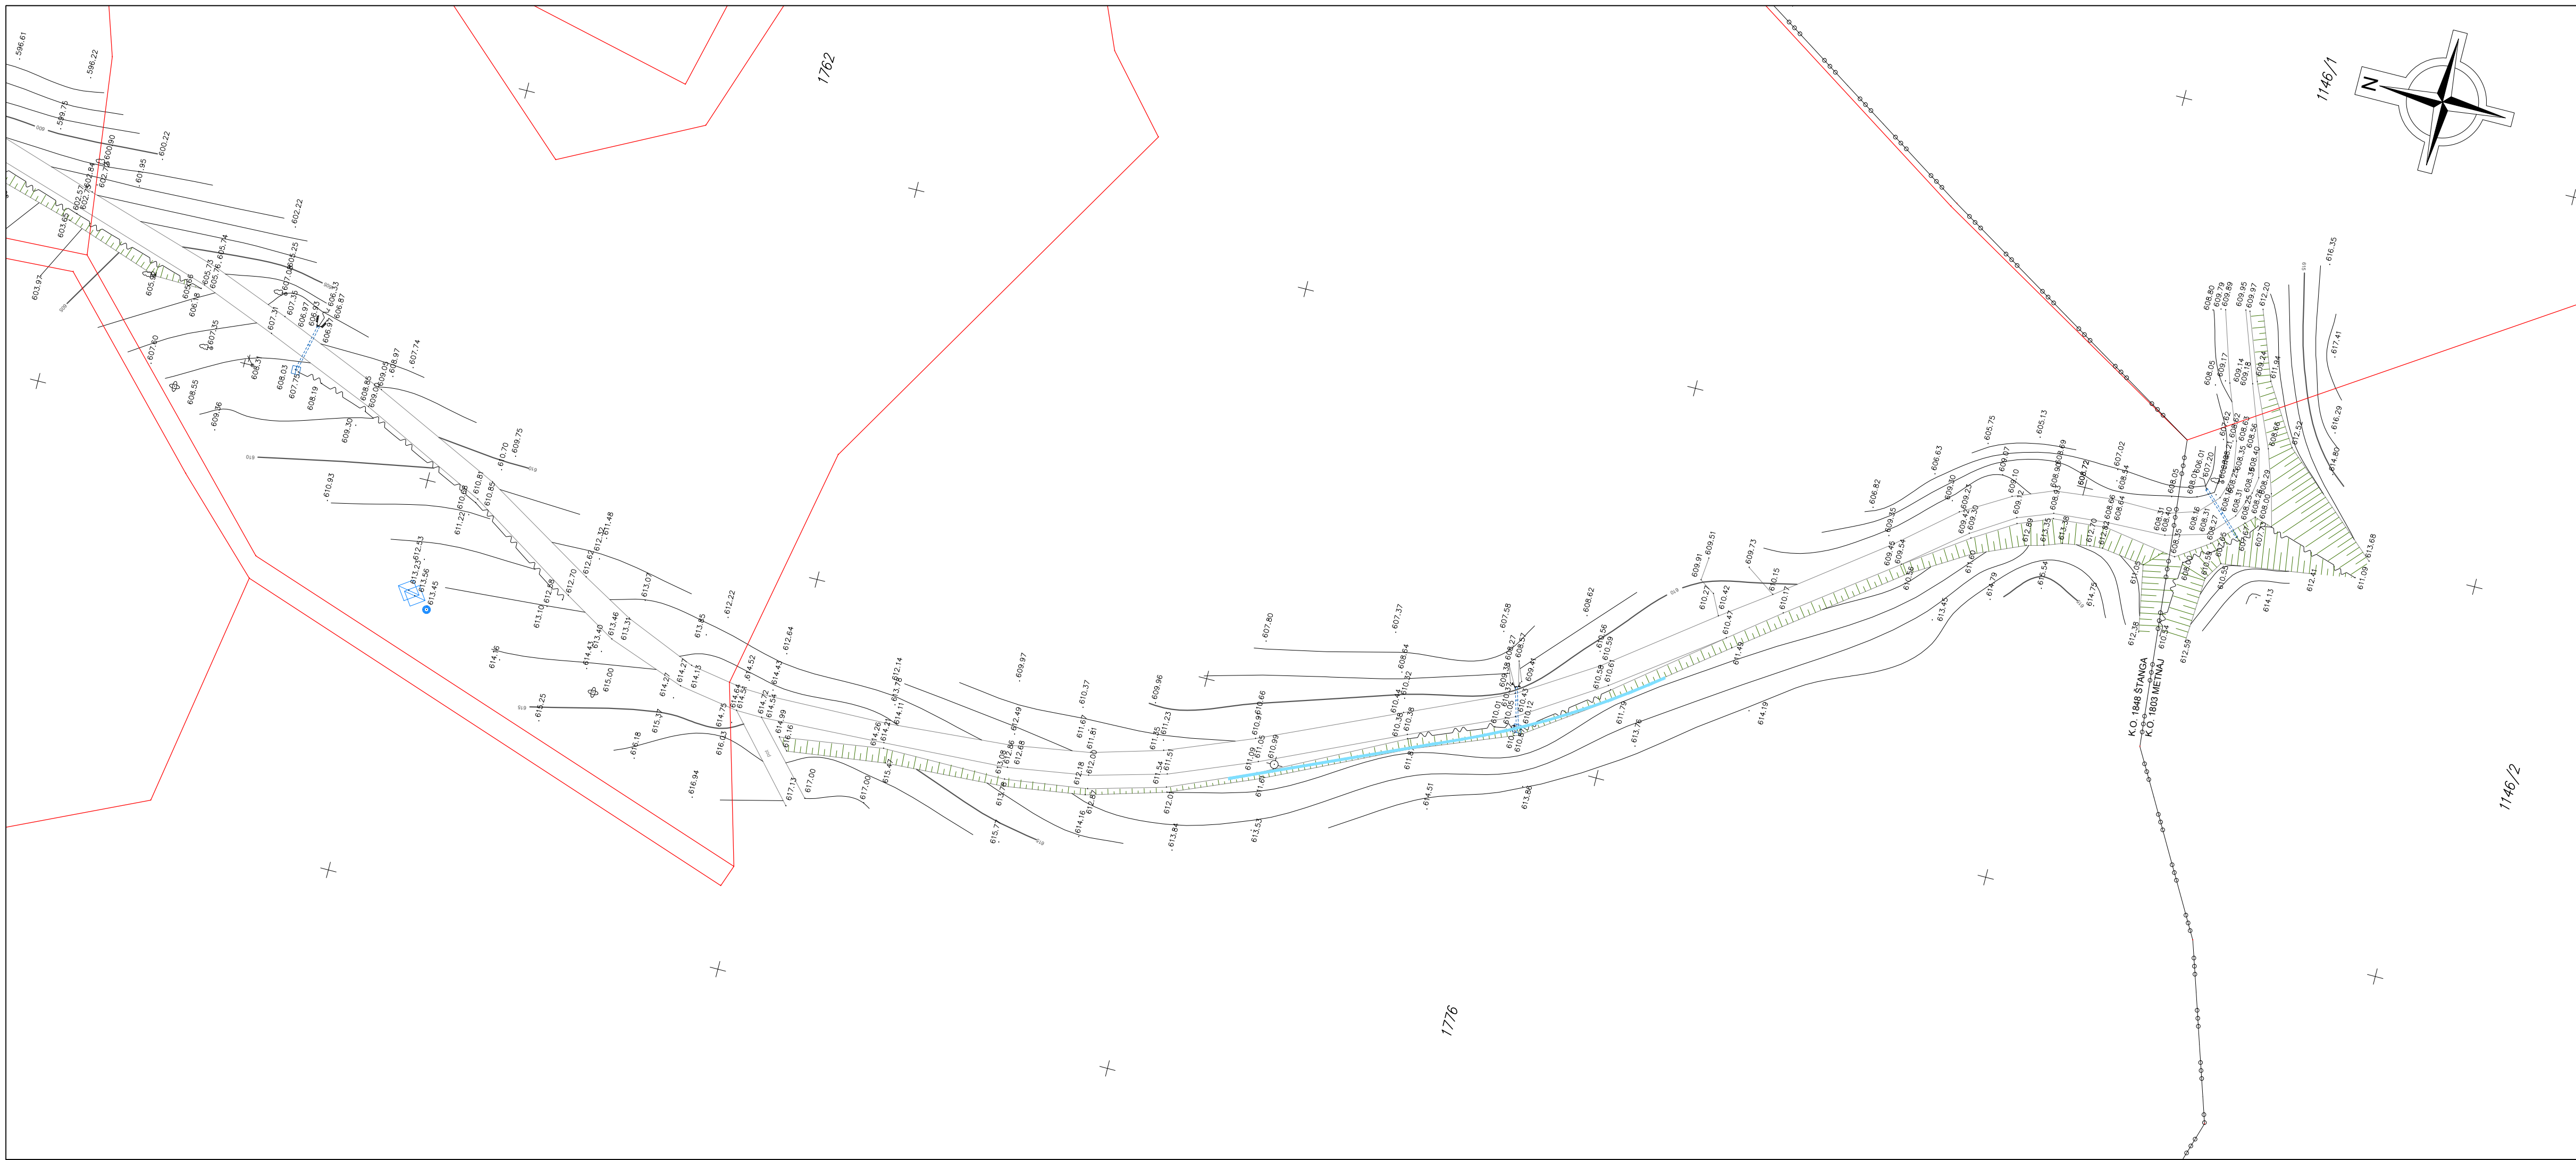


LEGENDA

- Obstoječa cesta
- Brežine, topografija
- Obstoječe odvodnjavanje
- Obstoječ elektrovod (NN - 0,4 kV)
- Obstoječ vodovod
- Obstoječa kanalizacija
- Obstoječi TK vodi
- Parcelne meje DKN

GRADBENI NAČRT
SITUACIJA OBSTOJEČEGA STANJA
M 1:500

investitor:	OBČINA ŠMARTNO PRI LITJI TOMAZINOVA UL. 2 1275 ŠMARTNO PRI LITJI	 rojektiranje, cenitve nepremičnin inženiring v gradbeništvu adzor, strokovno vodenje pri graditvi bъектов Ulica Mire Pregljeve 4 1270 Ljutja tel: 01/8980-150 fax: 01/8980-155 email: info@pino.si splet: www.pino.si	
objekt:	REKONSTRUKCIJA IN ASFALTIRANJE LOKALNE CESTE - JASTREBNIK LC 208151 (L = 1447 m)	vodja projekta: JOŽE POGLAJEN, univ.dipl.inž.grad.	
načrt:	GRADBENI NAČRT SITUACIJA OBSTOJEČEGA STANJA	odgovorni projektant: JOŽE POGLAJEN, univ.dipl.inž.grad.	
		št. odg. projektanta: IZS G-1091	
faza:	IZN	projektant: JURE TOMAŽIČ, dipl.inž.grad.	
		št.proj.: 76/16	merilo: 1:500
		datum: nov. 2016	št.lista: 2.5

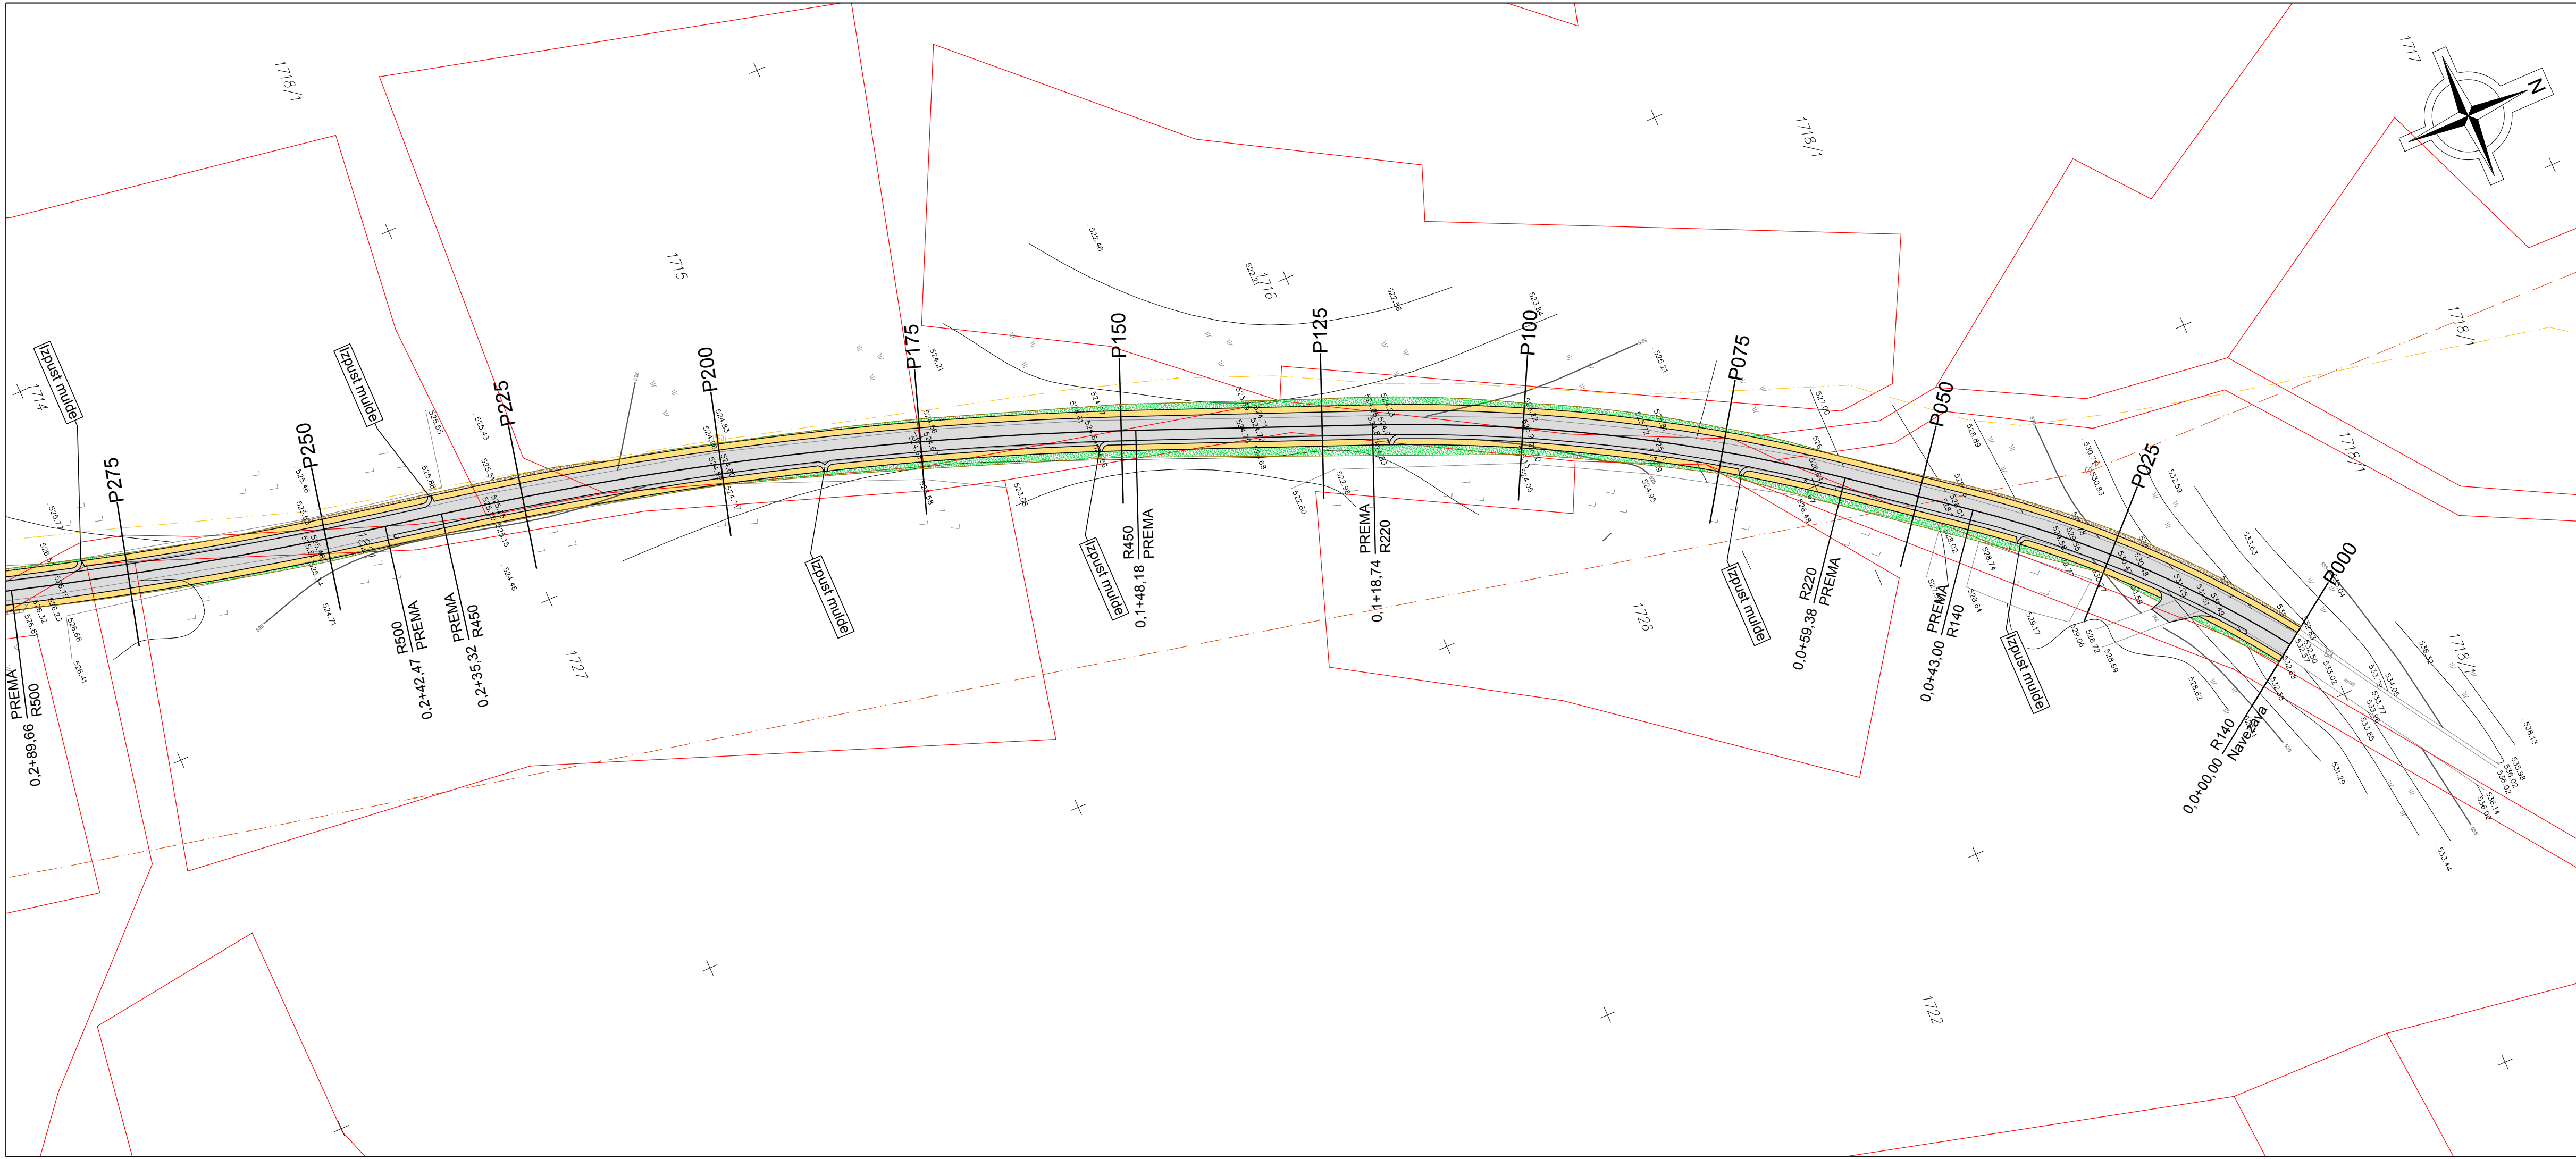


LEGENDA

- Os ceste
- Cesta - asfaltirano
- Utrjena bankina / berma
- Prepušti in kanalizacija
- Splanirane površine - nasipi
- Splanirane površine - vkopi
- Obcestni jarek
- Obstoječ elektrovod (NN - 0,4 kV)
- Obstoječ vodovod
- Obstoječa kanalizacija
- Obstoječi TK vodi
- Parcelne meje DKN
- Zaščitna mreža
- Zaščita brežine - kamen v betonu

GRADBENI NAČRT
GRADBENA SITUACIJA
M 1:500


investitor:	OBČINA ŠMARTNO PRI LITJI TOMAZINOVA UL. 2 1275 ŠMARTNO PRI LITJI	 rojektiranje, cenitve nepremičnin inženiring v gradbeništvu adzorstvo, strokovno vodenje pri graditvi bъектов Ulica Mire Pregljeve 4 1270 Ljilja tel: 01/8980-150 fax: 01/8980-155 email: info@pino.si splet: www.pino.si		
objekt:	REKONSTRUKCIJA IN ASFALTIRANJE LOKALNE CESTE - JASTREBNIK LC 208151 (L = 1447 m)	vodja projekta: JOŽE POGLAJEN, univ.dipl.inž.grad.		
		odgovorni projektant: JOŽE POGLAJEN, univ.dipl.inž.grad.		
načrt:	GRADBENI NAČRT GRADBENA SITUACIJA	št. odg. projektanta: IZS G-1091		
faza:	IZN	projektant: JURE TOMAŽIČ, dipl.inž.grad.		
		št.proj.: 76/16	merilo: 1:500	
		datum: nov. 2016	št.lista: 3.1	

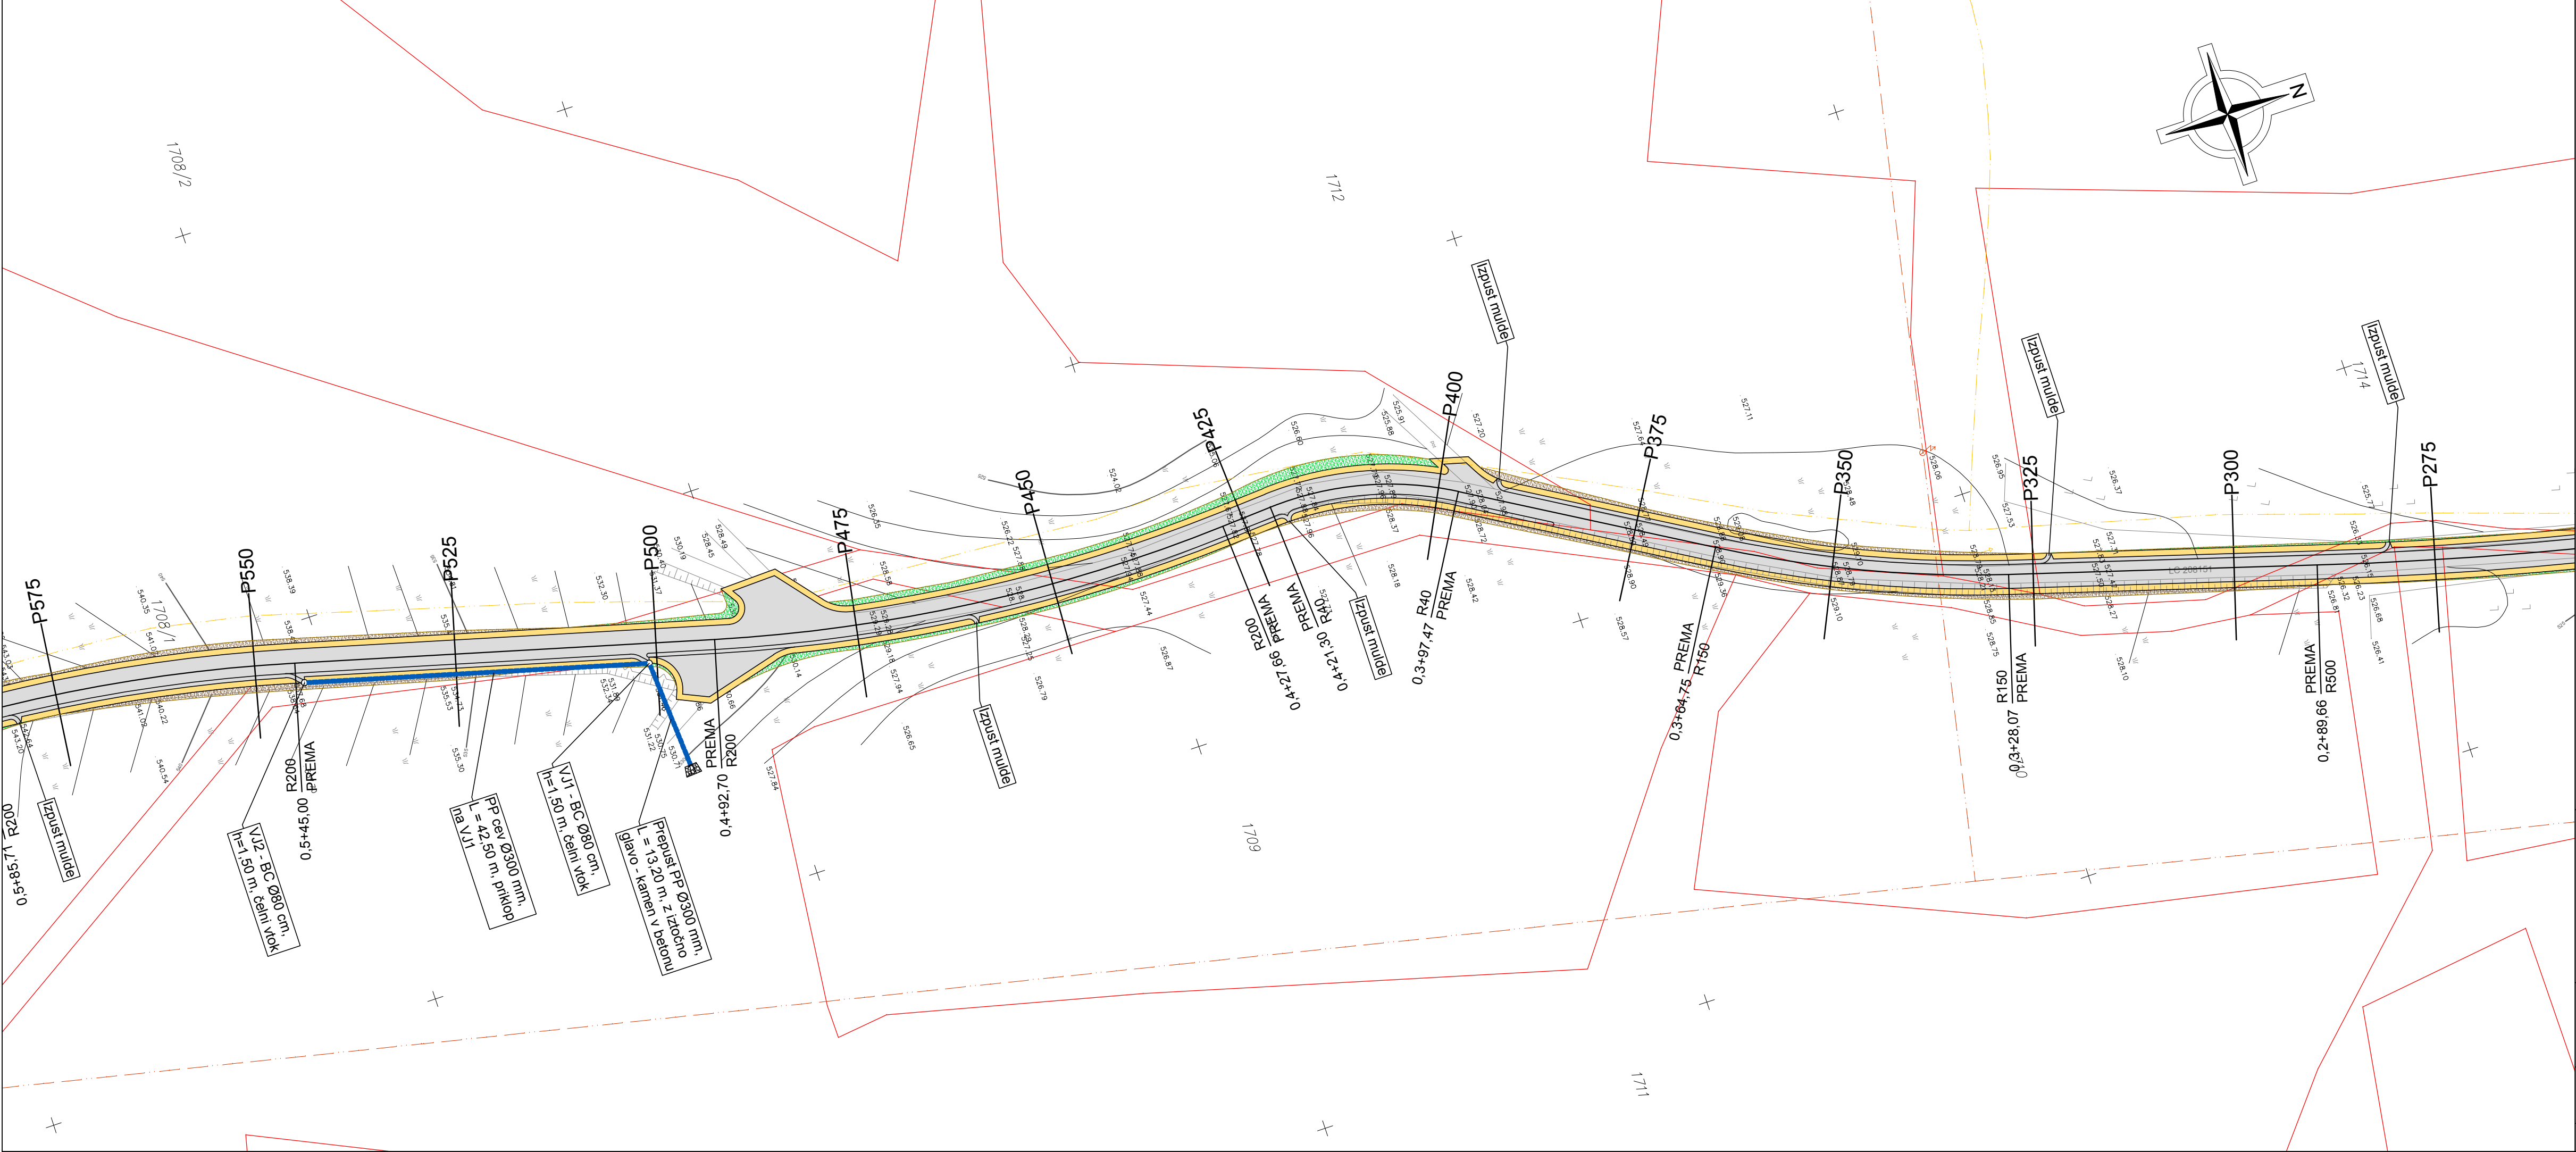

- LEGENDA
- Os ceste
 - Cesta - asfaltirano
 - Utrjena bankina / berma
 - Prepušti in kanalizacija
 - Splanirane površine - nasipi
 - Splanirane površine - vkopi
 - Obcestni jarek
 - Obstoječ elektrovod (NN - 0,4 kV)
 - Obstoječ vodovod
 - Obstoječa kanalizacija
 - Obstoječi TK vodi
 - Parcelne meje DKN
 - Zaščitna mreža
 - Zaščita brežine - kamen v betonu

GRADBENI NAČRT
GRADBENA SITUACIJA
M 1:500


investitor:	OBČINA ŠMARTNO PRI LITJI TOMAZINOVA UL. 2 1275 ŠMARTNO PRI LITJI	 rojektiranje, cenitve nepremičnin inženiring v gradbeništvu adzorstvo, strokovno vodenje pri graditvi bъектов Ulica Mire Pregljeve 4 1270 Litija tel: 01/8980-150 fax: 01/8980-155 email: info@pino.si splet: www.pino.si
objekt:	REKONSTRUKCIJA IN ASFALTIRANJE LOKALNE CESTE - JASTREBNIK LC 208151 (L = 1447 m)	
načrt:	GRADBENI NAČRT GRADBENA SITUACIJA	vodja projekta: JOŽE POGLAJEN, univ.dipl.inž.grad. odgovorni projektant: JOŽE POGLAJEN, univ.dipl.inž.grad. št. odg. projektanta: IZS G-1091 projektant: JURE TOMAŽIČ, dipl.inž.grad. št.proj.: 76/16 datum: nov. 2016
faza:	IZN	merilo: 1:500 št.lista: 3.2

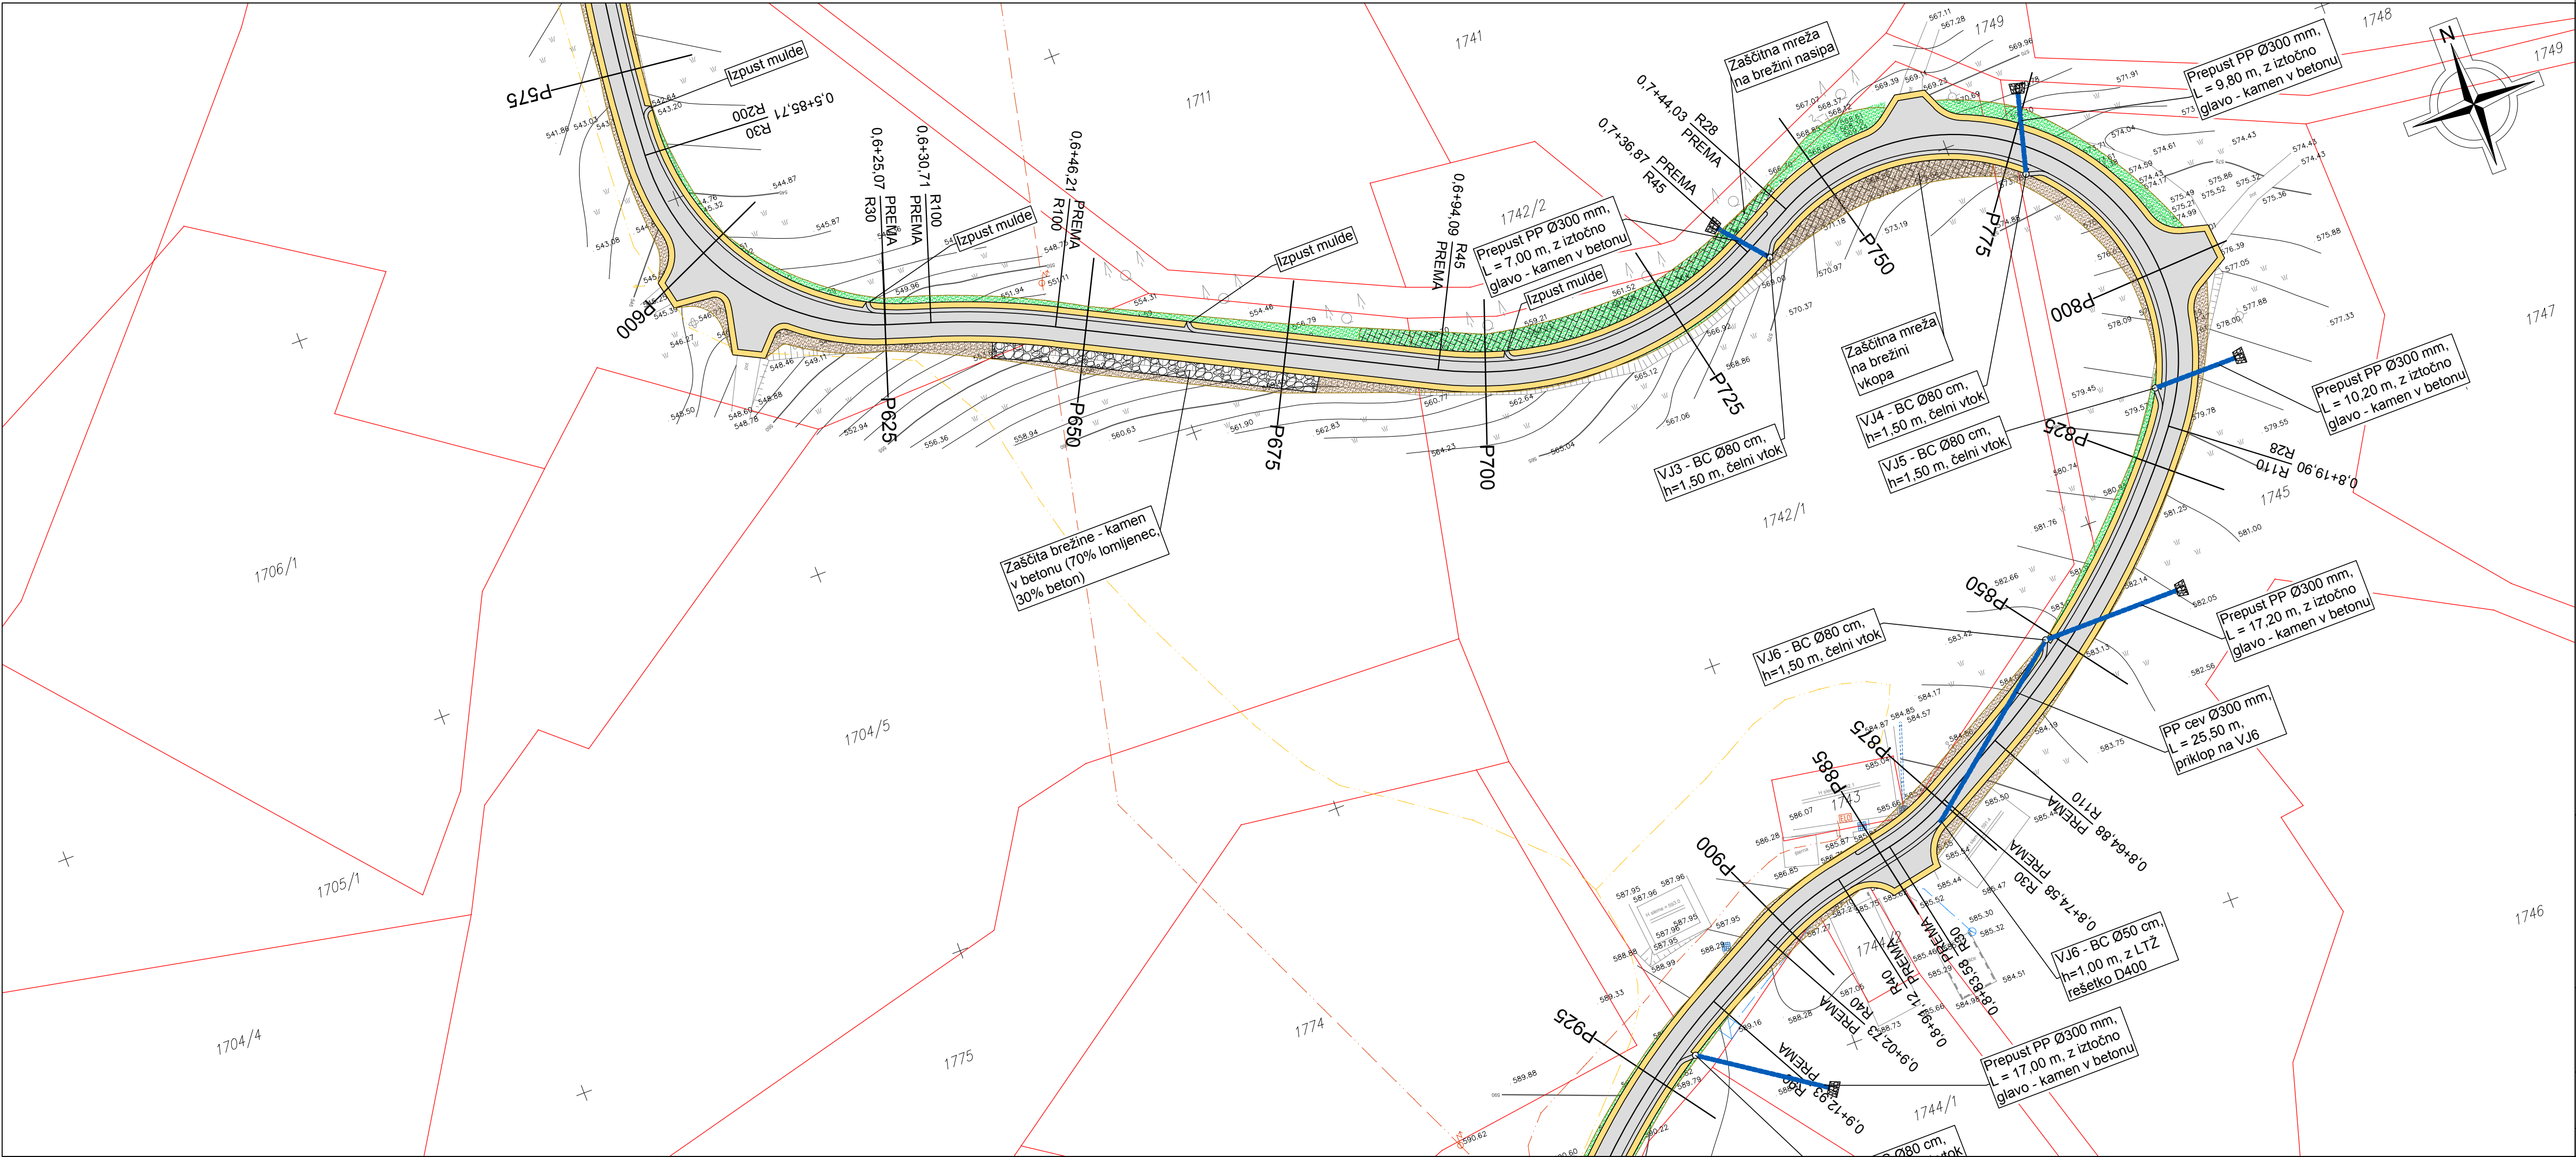

- LEGENDA
- Os ceste
 - Cesta - asfaltirano
 - Utrjena bankina / berma
 - Prepušti in kanalizacija
 - Splanirane površine - nasipi
 - Splanirane površine - vkopi
 - Obcestni jarek
 - Obstoječ elektrovod (NN - 0,4 kV)
 - Obstoječ vodovod
 - Obstoječa kanalizacija
 - Obstoječi TK vodi
 - Parcelne meje DKN
 - Zaščitna mreža
 - Zaščita brežine - kamen v betonu

GRADBENI NAČRT
GRADBENA SITUACIJA
M 1:500

investitor:	OBČINA ŠMARTNO PRI LITJI TOMAZINOVA UL. 2 1275 ŠMARTNO PRI LITJI	 rojektiranje, cenitve nepremičnin inženiring v gradbeništvu adzorstvo, strokovno vodenje pri graditvi objektov Ulica Mire Pregljeve 4 1270 Litija tel: 01/8980-150 fax: 01/8980-155 email: info@pino.si splet: www.pino.si
objekt:	REKONSTRUKCIJA IN ASFALTIRANJE LOKALNE CESTE - JASTREBNIK LC 208151 (L = 1447 m)	
načrt:	GRADBENI NAČRT GRADBENA SITUACIJA	vodja projekta: JOŽE POGLAJEN, univ.dipl.inž.grad. odgovorni projektant: JOŽE POGLAJEN, univ.dipl.inž.grad. št. odg. projektanta: IZS G-1091 projektant: JURE TOMAŽIČ, dipl.inž.grad. št.proj.: 76/16 datum: nov. 2016
faza:	IZN	merilo: 1:500 št.lista: 3.3

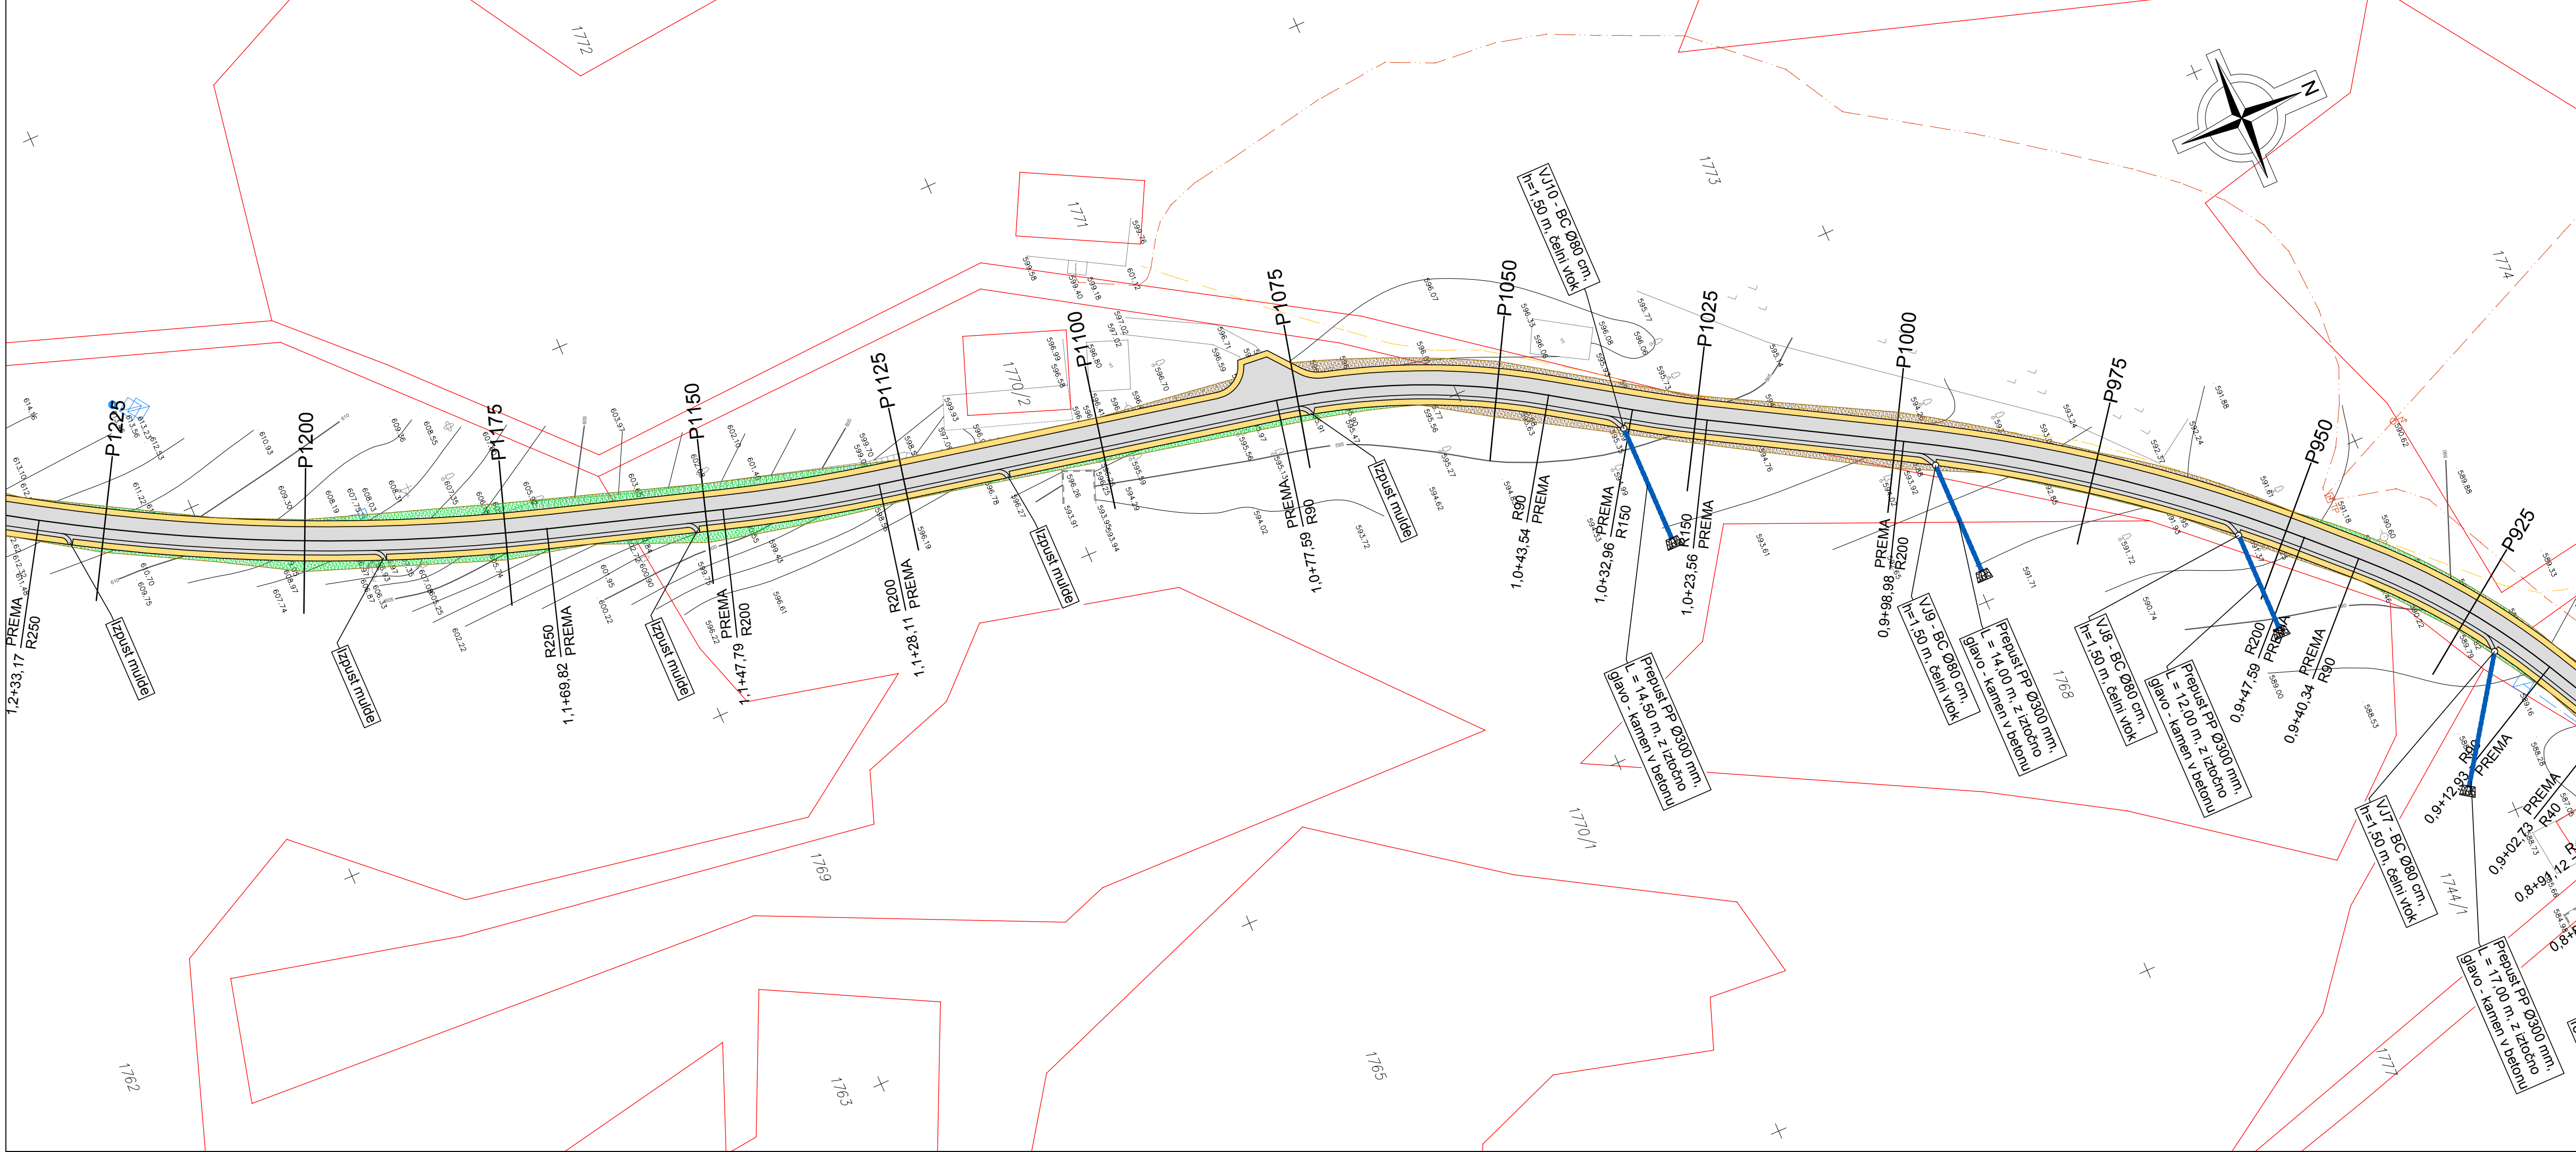


LEGENDA

- Os ceste
- Cesta - asfaltirano
- Utrjena bankina / berma
- Prepušti in kanalizacija
- Splanirane površine - nasipi
- Splanirane površine - vkopi
- Obcestni jarek
- Obstoječ elektrovod (NN - 0,4 kV)
- Obstoječ vodovod
- Obstoječa kanalizacija
- Obstoječ TK vodi
- Parcelne meje DKN
- Zaščitna mreža
- Zaščita brežine - kamen v betonu

GRADBENI NAČRT
GRADBENA SITUACIJA
M 1:500

investitor:	 rojektiranje, centive nepremičnin inženiring v gradbeništvu adzoz, strokovno vodenje pri graditvi bjektoz Ulica Mire Pregljeve 4 1270 Litiija tel: 01/8980-150 fax: 01/8980-155 email: info@pino.si splet: www.pino.si		
objekt:	REKONSTRUKCIJA IN ASFALTIRANJE LOKALNE CESTE - JASTREBNIK LC 208151 (L = 1447 m)		
načrt:	GRADBENI NAČRT GRADBENA SITUACIJA		
faza:	IZN		
vodja projekta:	JOŽE POGLAJEN, univ.dipl.inž.grad.		
odgovorni projektant:	JOŽE POGLAJEN, univ.dipl.inž.grad.		
št. odg. projektanta:	IZS G-1091		
projektant:	JURE TOMAŽIČ, dipl.inž.grad.		
št.proj.:	76/16	merilo:	1:500
datum:	nov. 2016	št.lista:	3.4



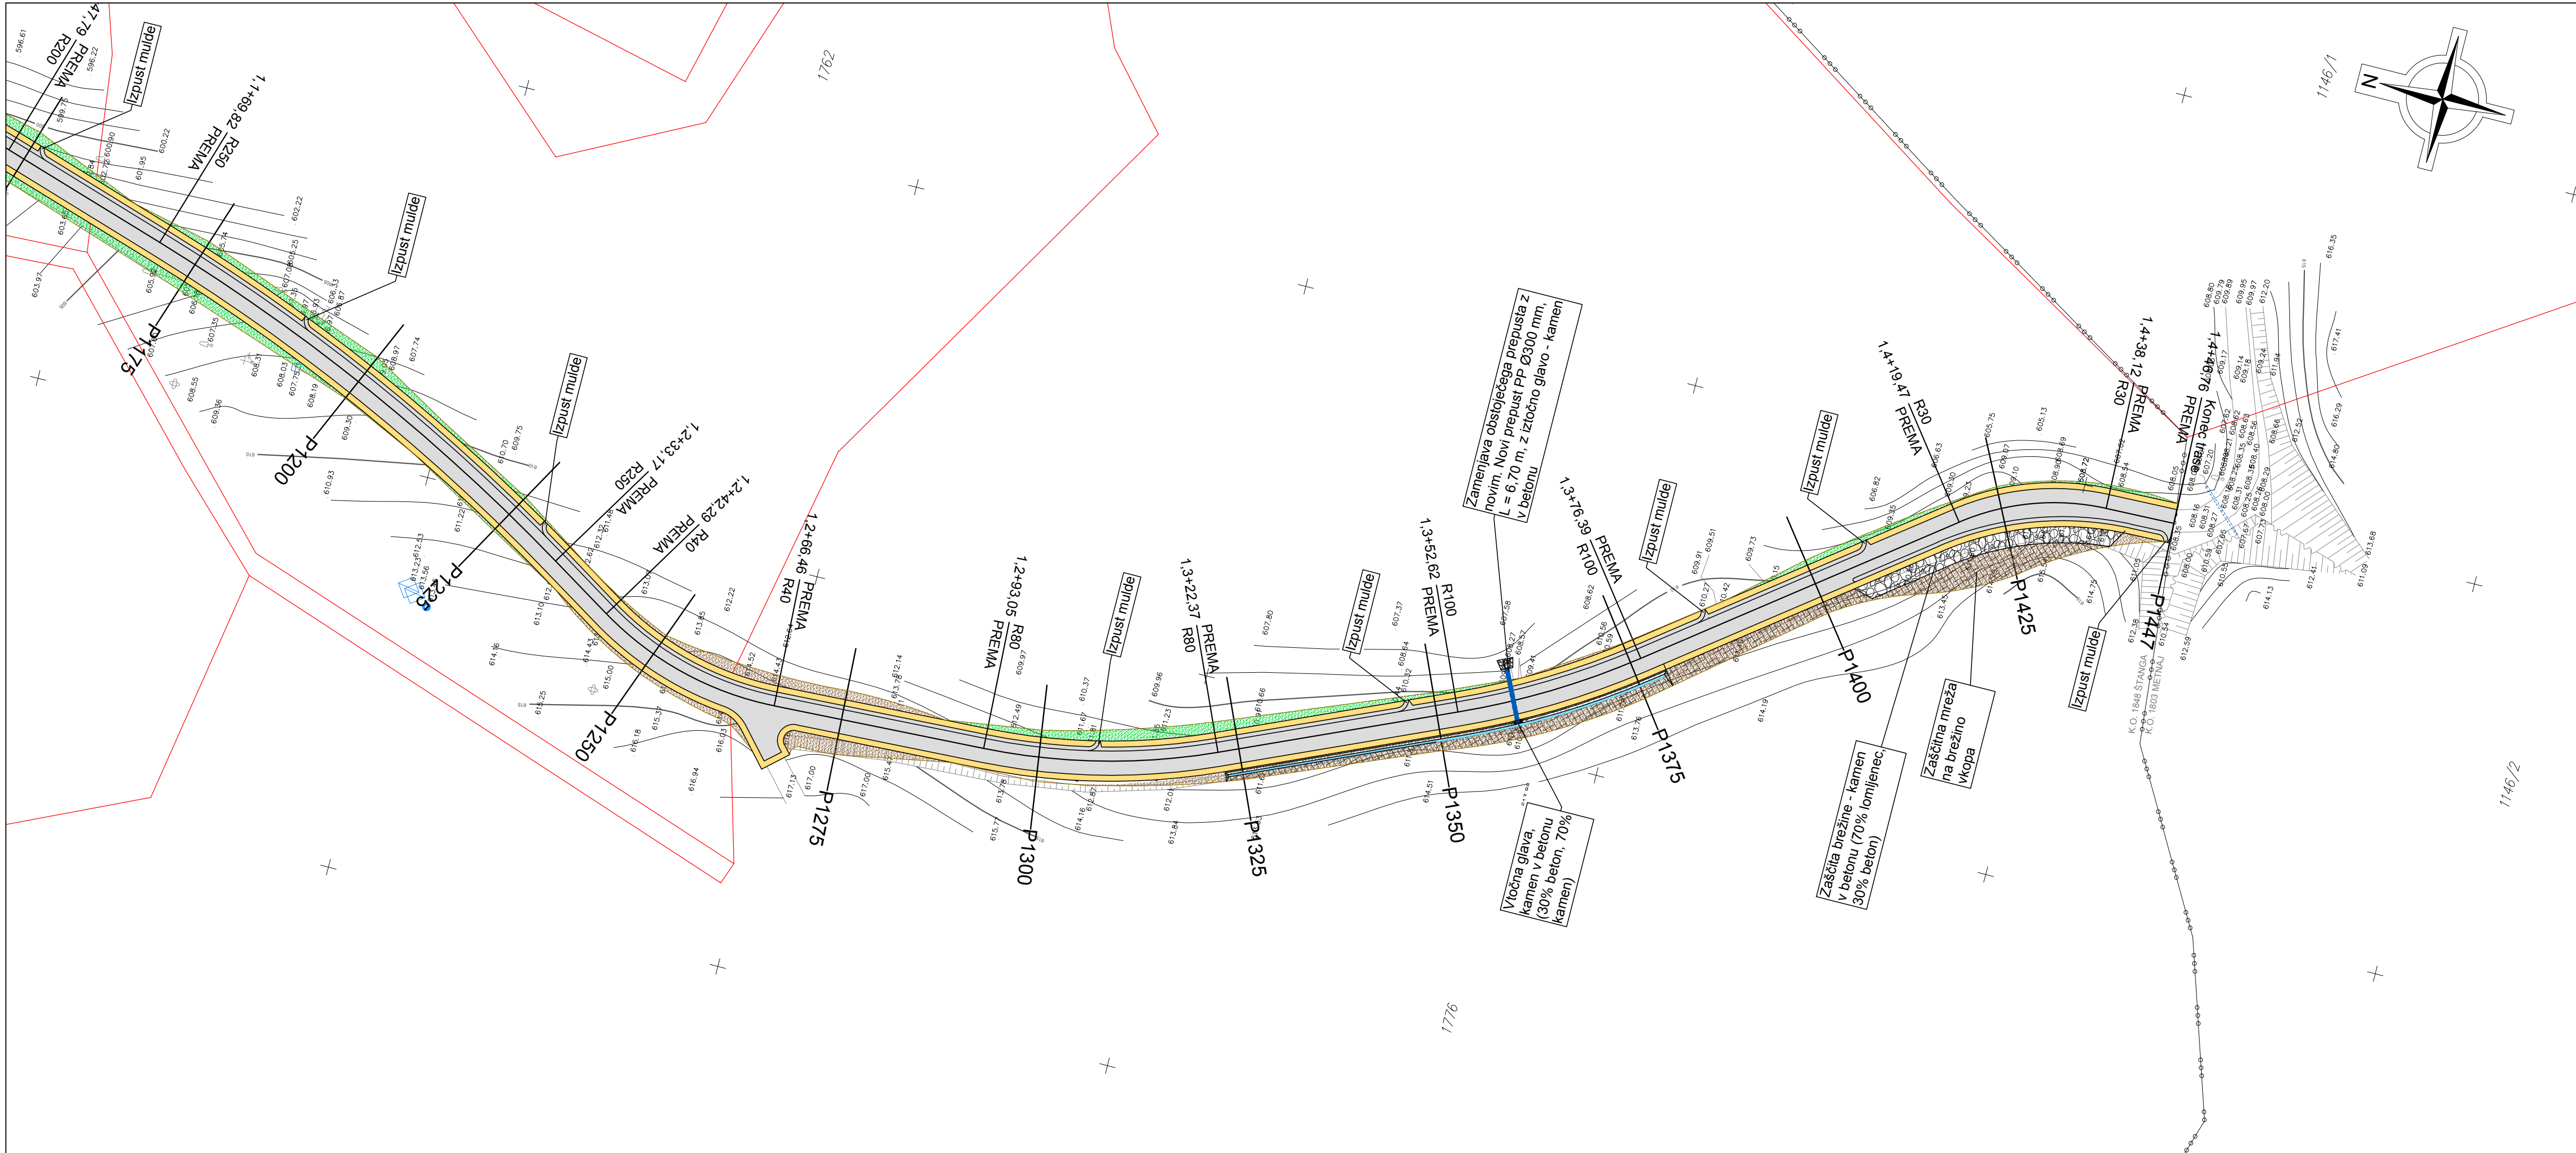




LEGENDA




- Os ceste
- Cesta - asfaltirano
- Utrjena bankina / berma
- Prepušti in kanalizacija
- Splanirane površine - nasipi
- Splanirane površine - vkopi
- Obcestni jarek
- Obstoječ elektrovod (NN - 0,4 kV)
- Obstoječ vodovod
- Obstoječa kanalizacija
- Obstoječ TK vodi
- Parcelne meje DKN
- Zaščitna mreža
- Zaščita brežine - kamen v betonu

GRADBENI NAČRT
GRADBENA SITUACIJA
M 1:500

investitor:	 rojektiranje, centive nepremičnin inženiring v gradbeništvu adzoz, strokovno vodenje pri graditvi bjektoz Ulica Mire Pregljeve 4 1270 Litiija tel: 01/8980-150 fax: 01/8980-155 email: info@pino.si splet: www.pino.si		
objekt:	REKONSTRUKCIJA IN ASFALTIRANJE LOKALNE CESTE - JASTREBNIK LC 208151 (L = 1447 m)		
načrt:	GRADBENI NAČRT GRADBENA SITUACIJA		
faza:	IZN		
vodja projekta:	JOŽE POGLAJEN, univ.dipl.inž.grad.		
odgovorni projektant:	JOŽE POGLAJEN, univ.dipl.inž.grad.		
št. odg. projektanta:	IZS G-1091		
projektant:	JURE TOMAŽIČ, dipl.inž.grad.		
št.proj.:	76/16	merilo:	1:500
datum:	nov. 2016	št.lista:	3.5

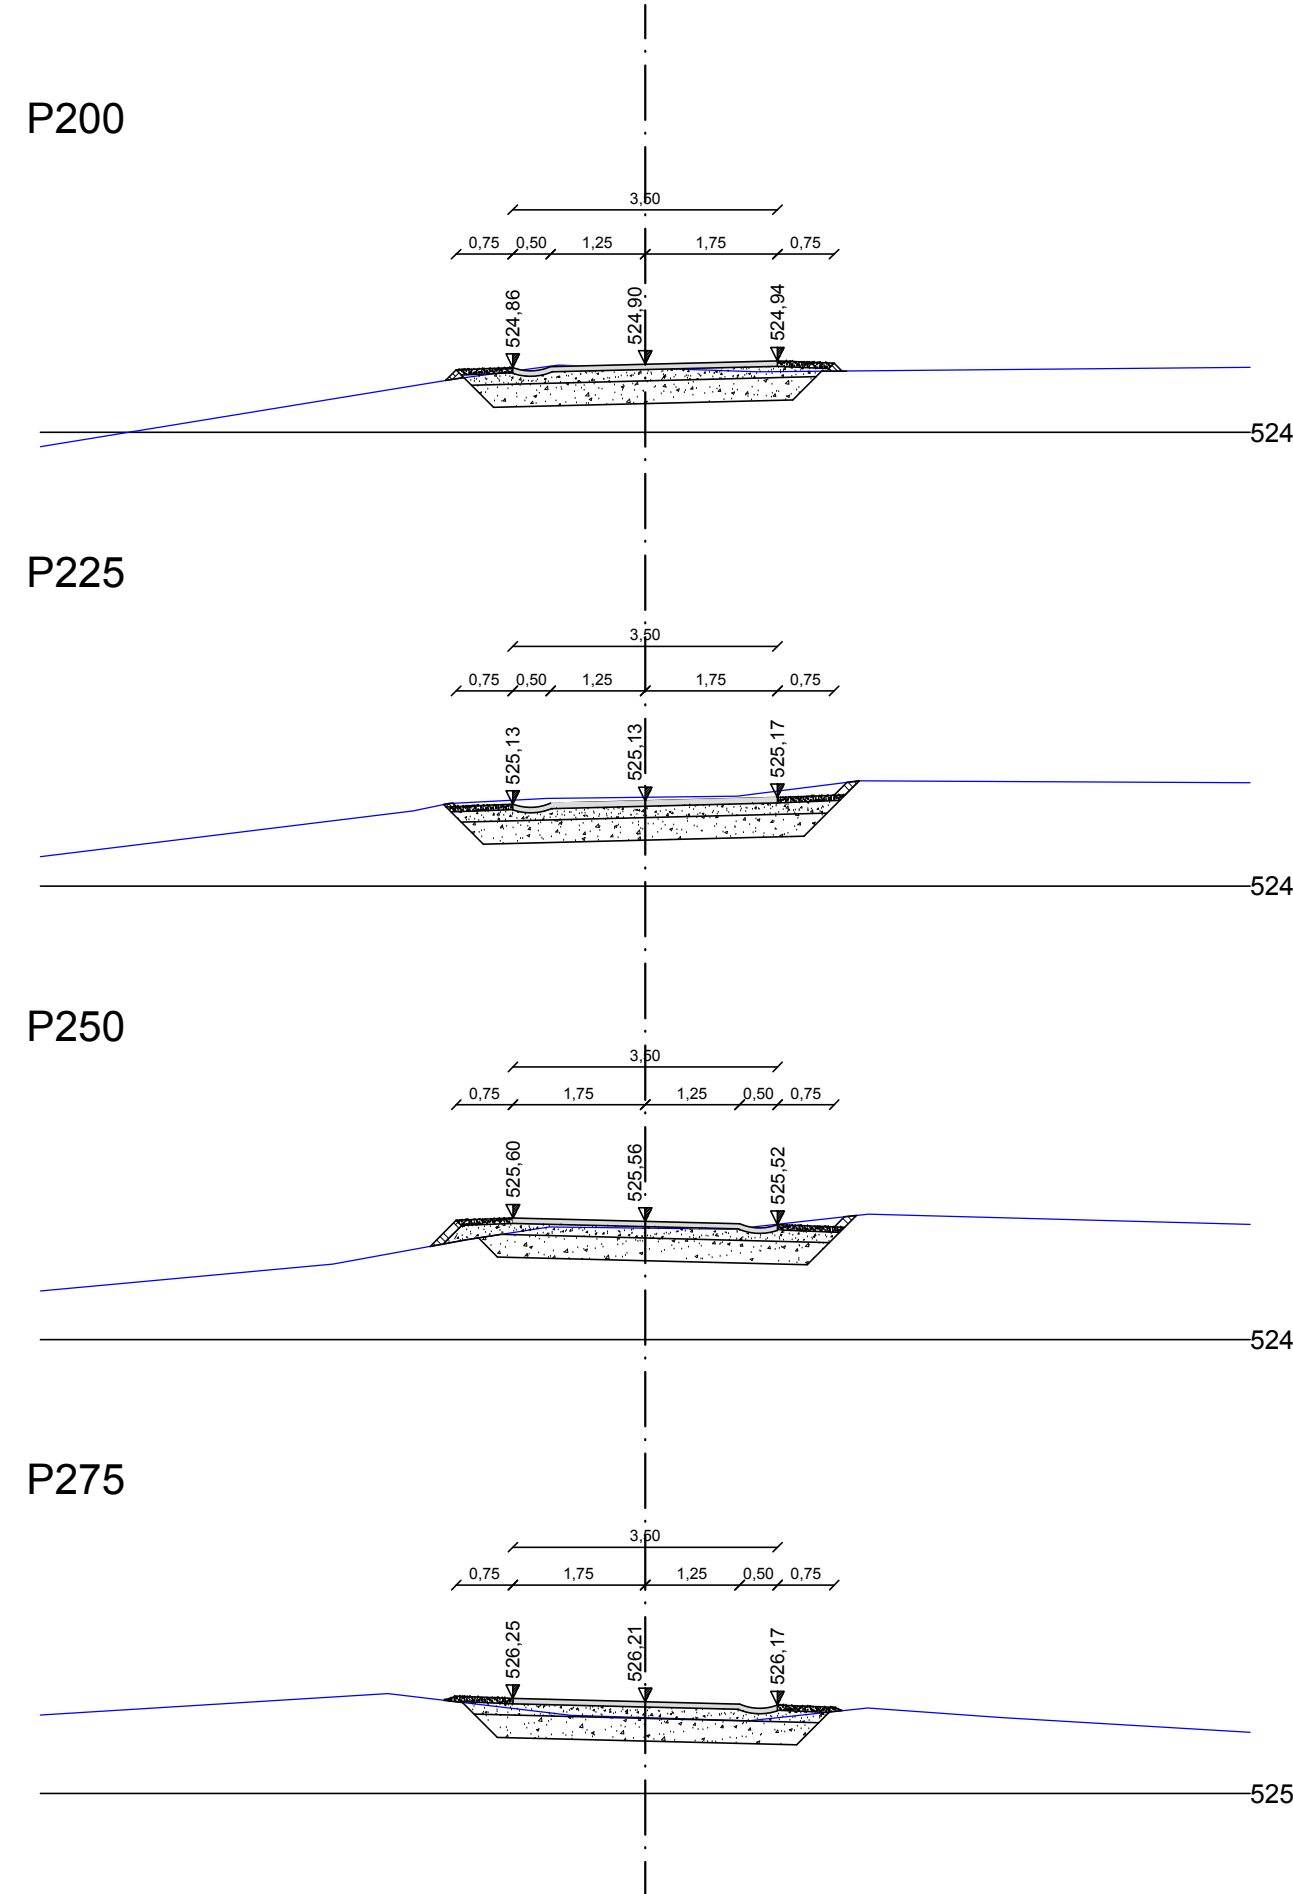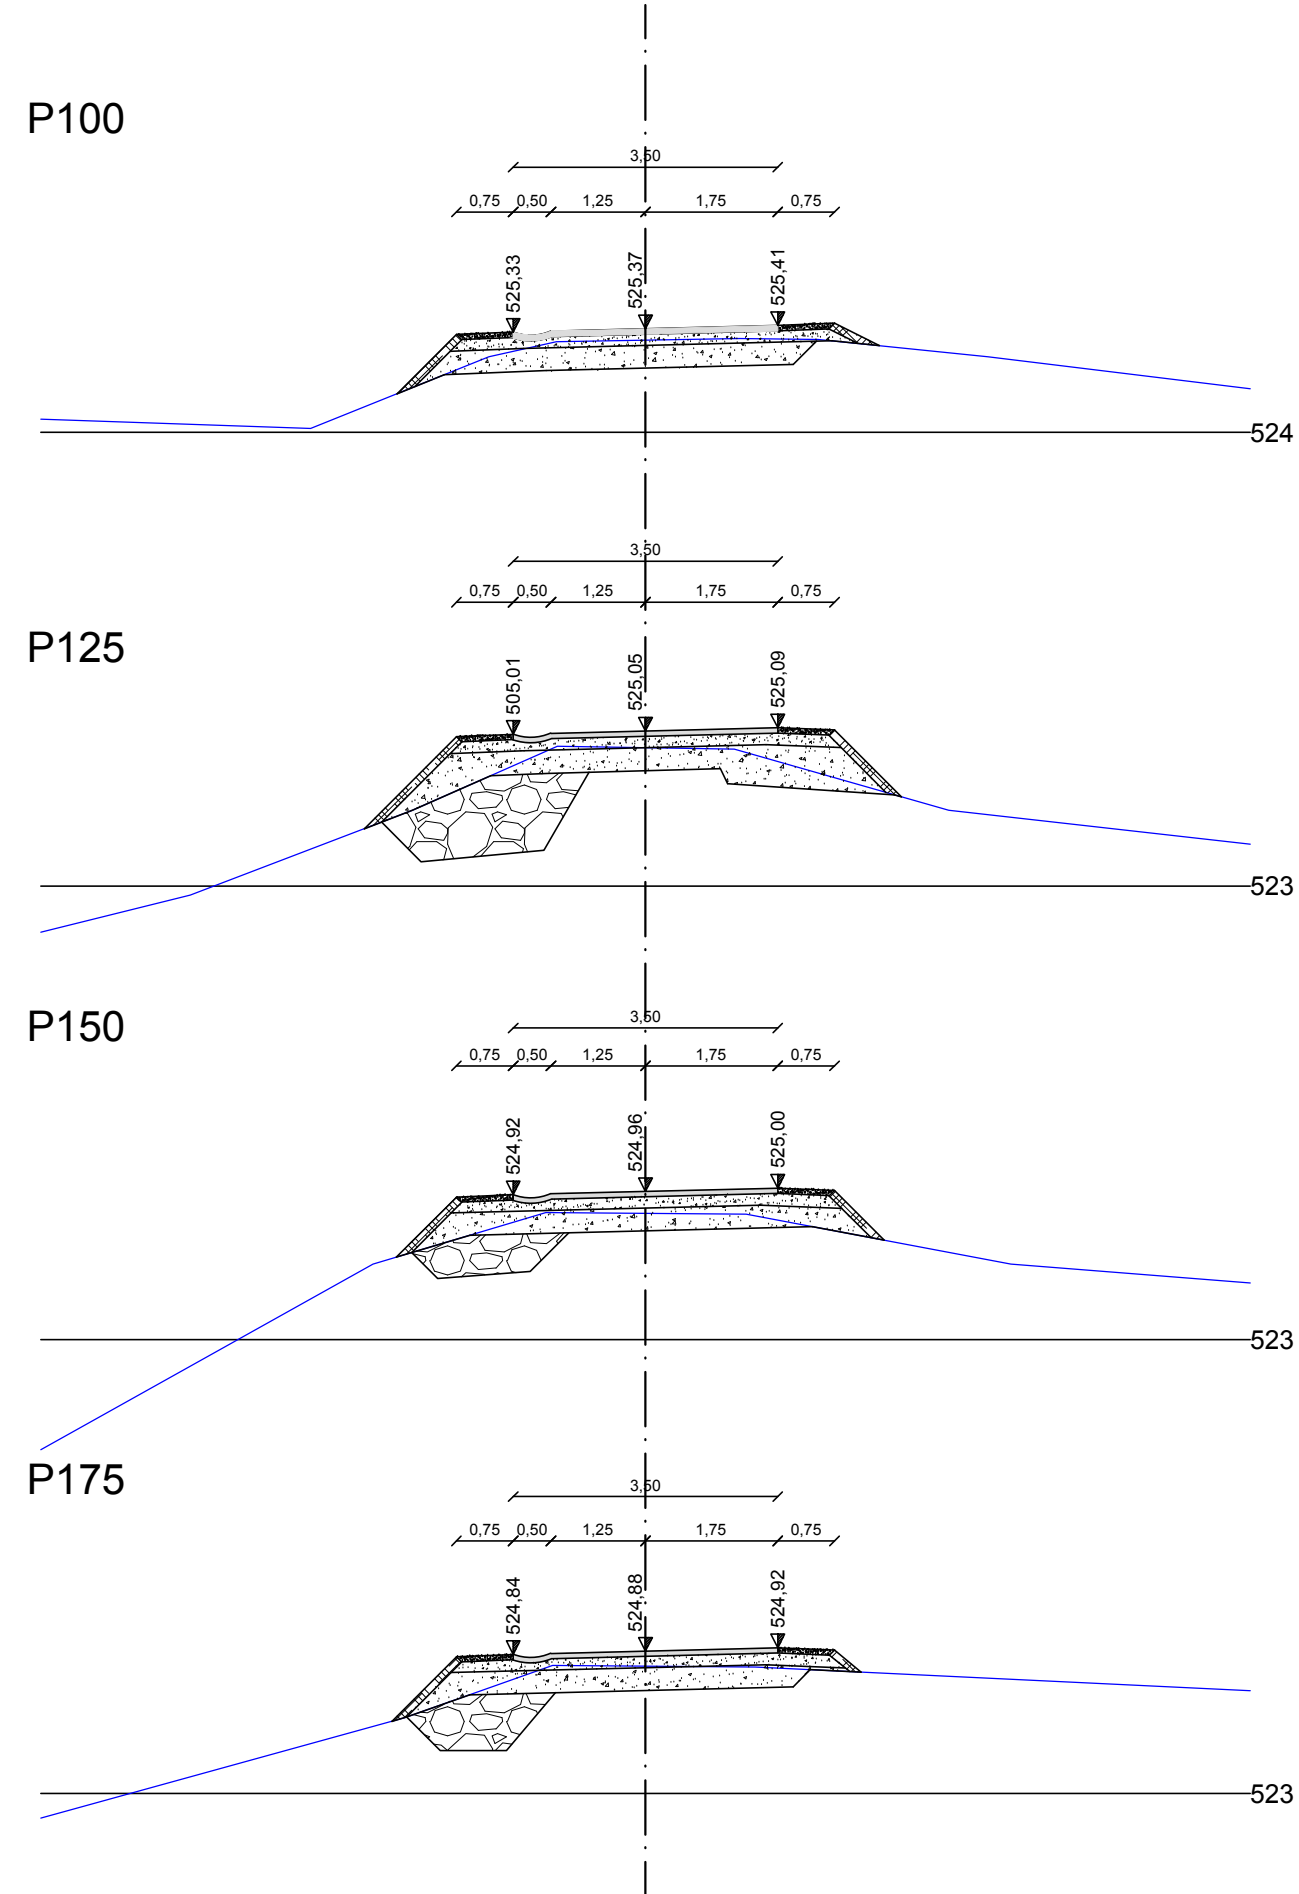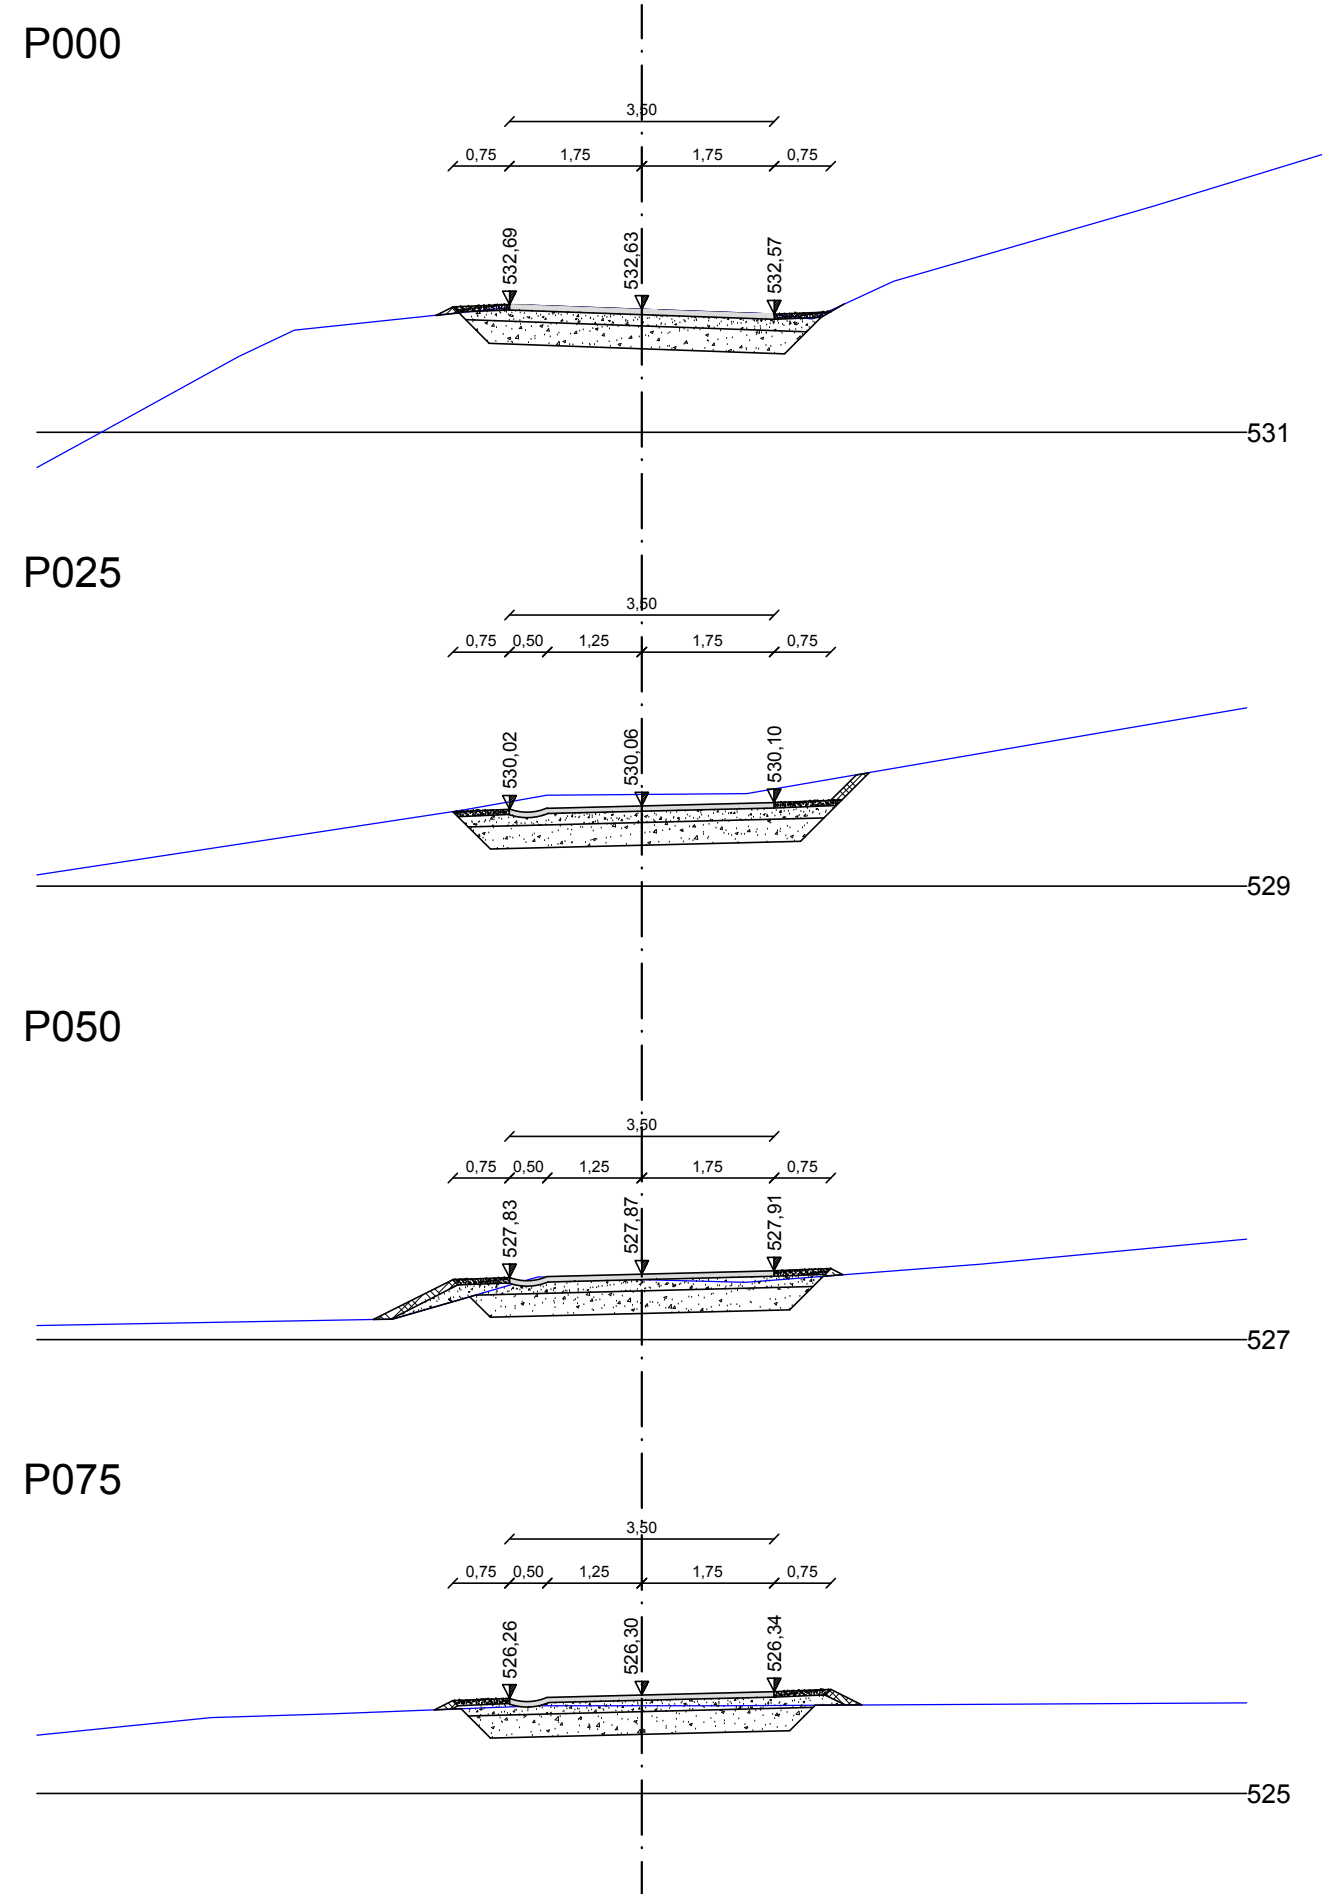

  LEGENDA	
	Os ceste
	Obstoječ teren
	AC 16 surf B 70/100 A4
	Kamniti drobljenec 0-16 mm (fini planum)
	Kamniti drobljenec 0-32 mm (tampon)
	Naravni kamniti lomljenec (stena)
	Humus, zatravljeno
	Utrjene bankine / berme
	Kamen v betonu (70% kamniti lomljenec, 30% beton)
	Zaščitna mreža
GRADBENI NAČRT PREČNI PROFILI P000 - P275 M 1:100	
investitor: OBČINA ŠMARTNO PRI LITJI TOMAZINOVA UL. 2 1275 ŠMARTNO PRI LITJI	 rojektiranje, cenitve, nepremičnin nženjering v gradbeništvu adztor, strokovno vodenje pri gradit bjektov Ulica Mire Pregljeve 4 1270 Ljilja tel: 01/8980-150 fax: 01/8980-155 email: info@pino.si splet: www.pino.si
objekt: REKONSTRUKCIJA IN ASFALTIRANJE LOKALNE CESTE - JASTREBNIK LC 20815/L (L = 1447 m)	vodja projekta: JOŽE POGLAJEN, univ.dipl.inž.g odgovorni projektant: JOŽE POGLAJEN, univ.dipl.inž.g št. odg. projektanta: IZS G-1091
načrt: GRADBENI NAČRT PREČNI PROFILI P000 - P275	projektant: JURE TOMAŽIČ, dipl.inž.grad. št.proj.: 76/16 merilo: 1:100
faza: IZN	datum: nov. 2016 št.lista: 6.1

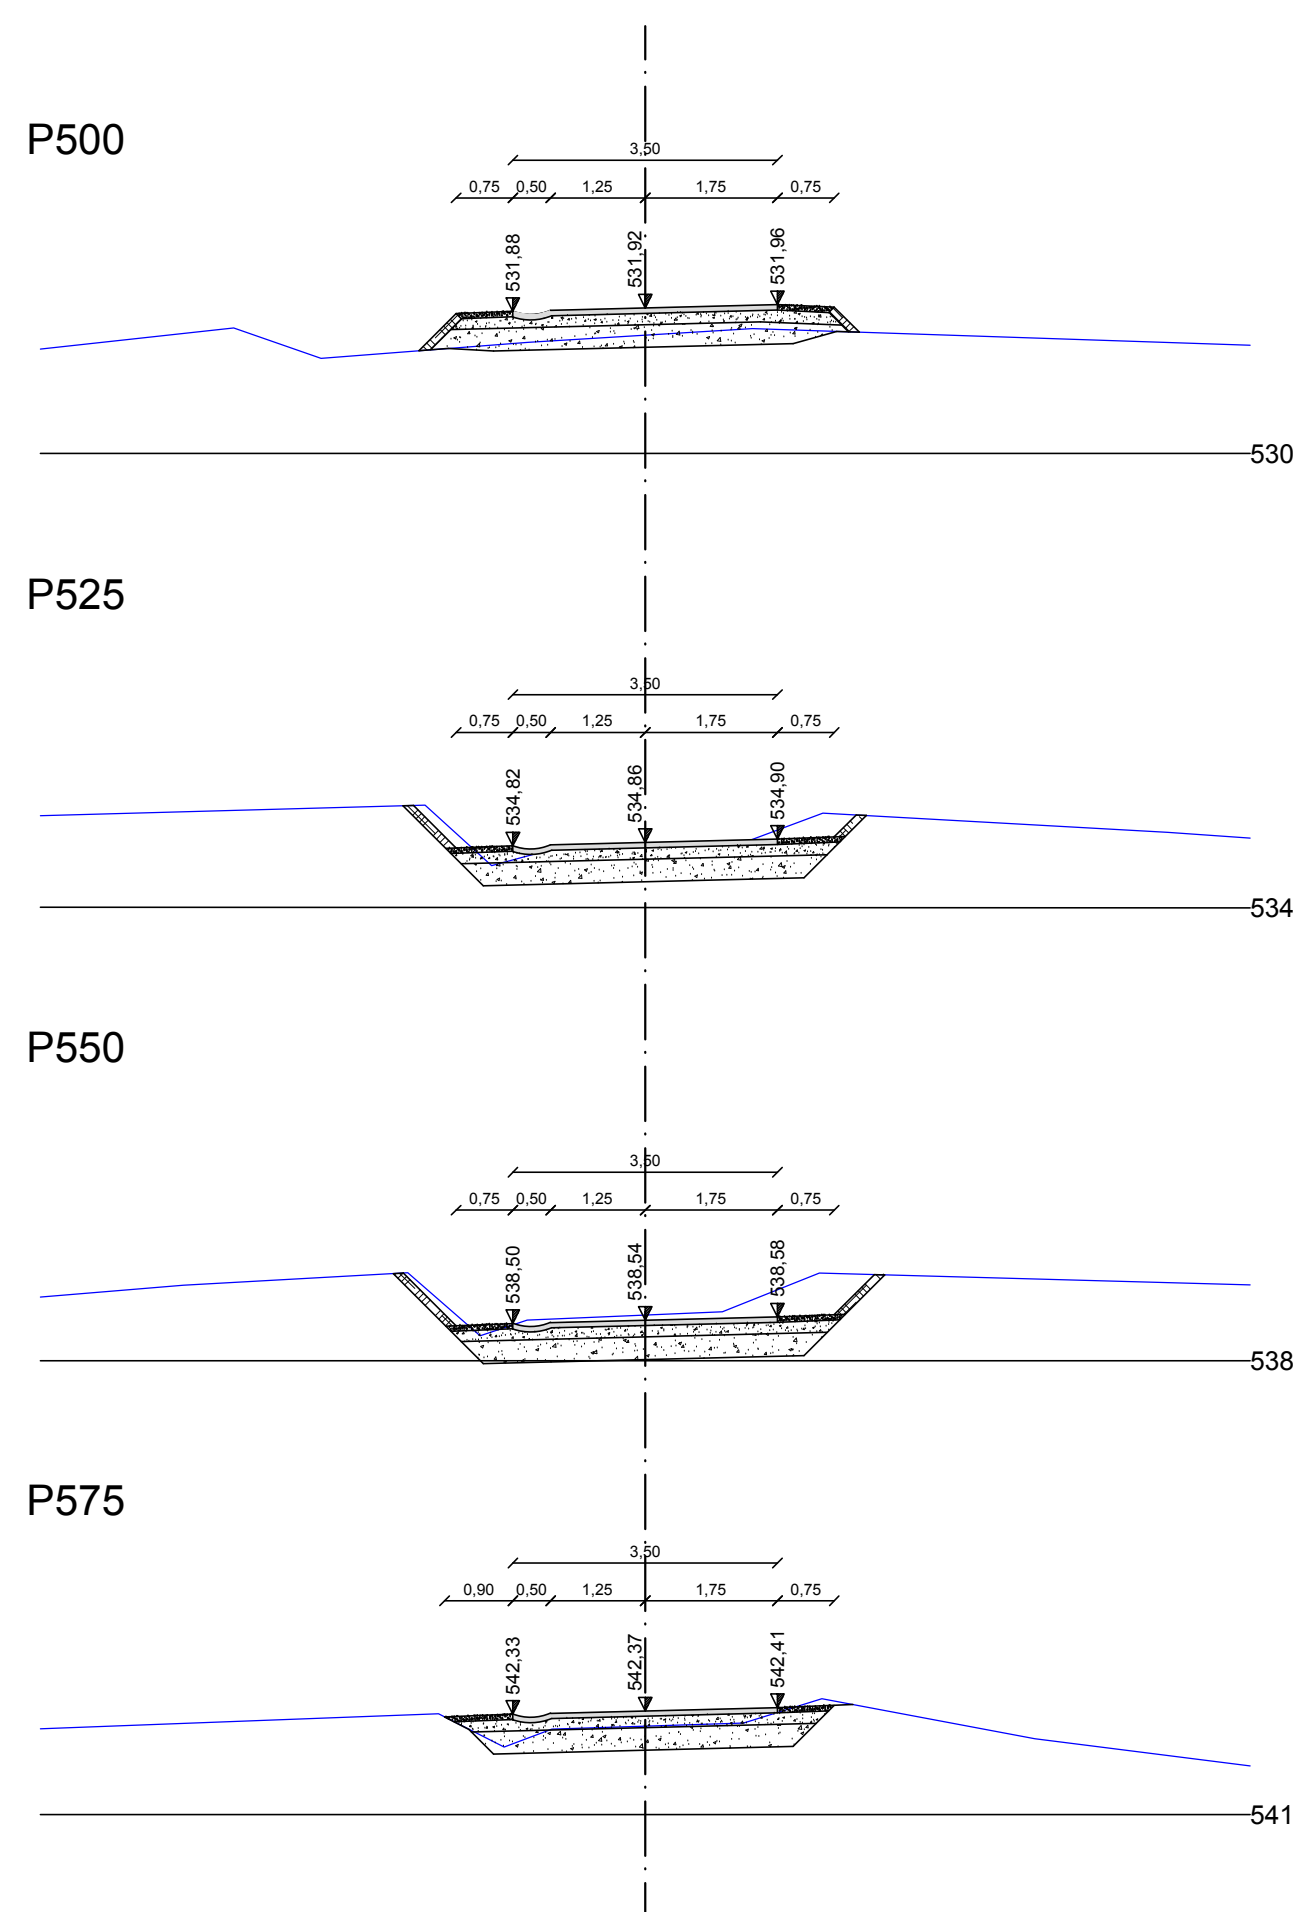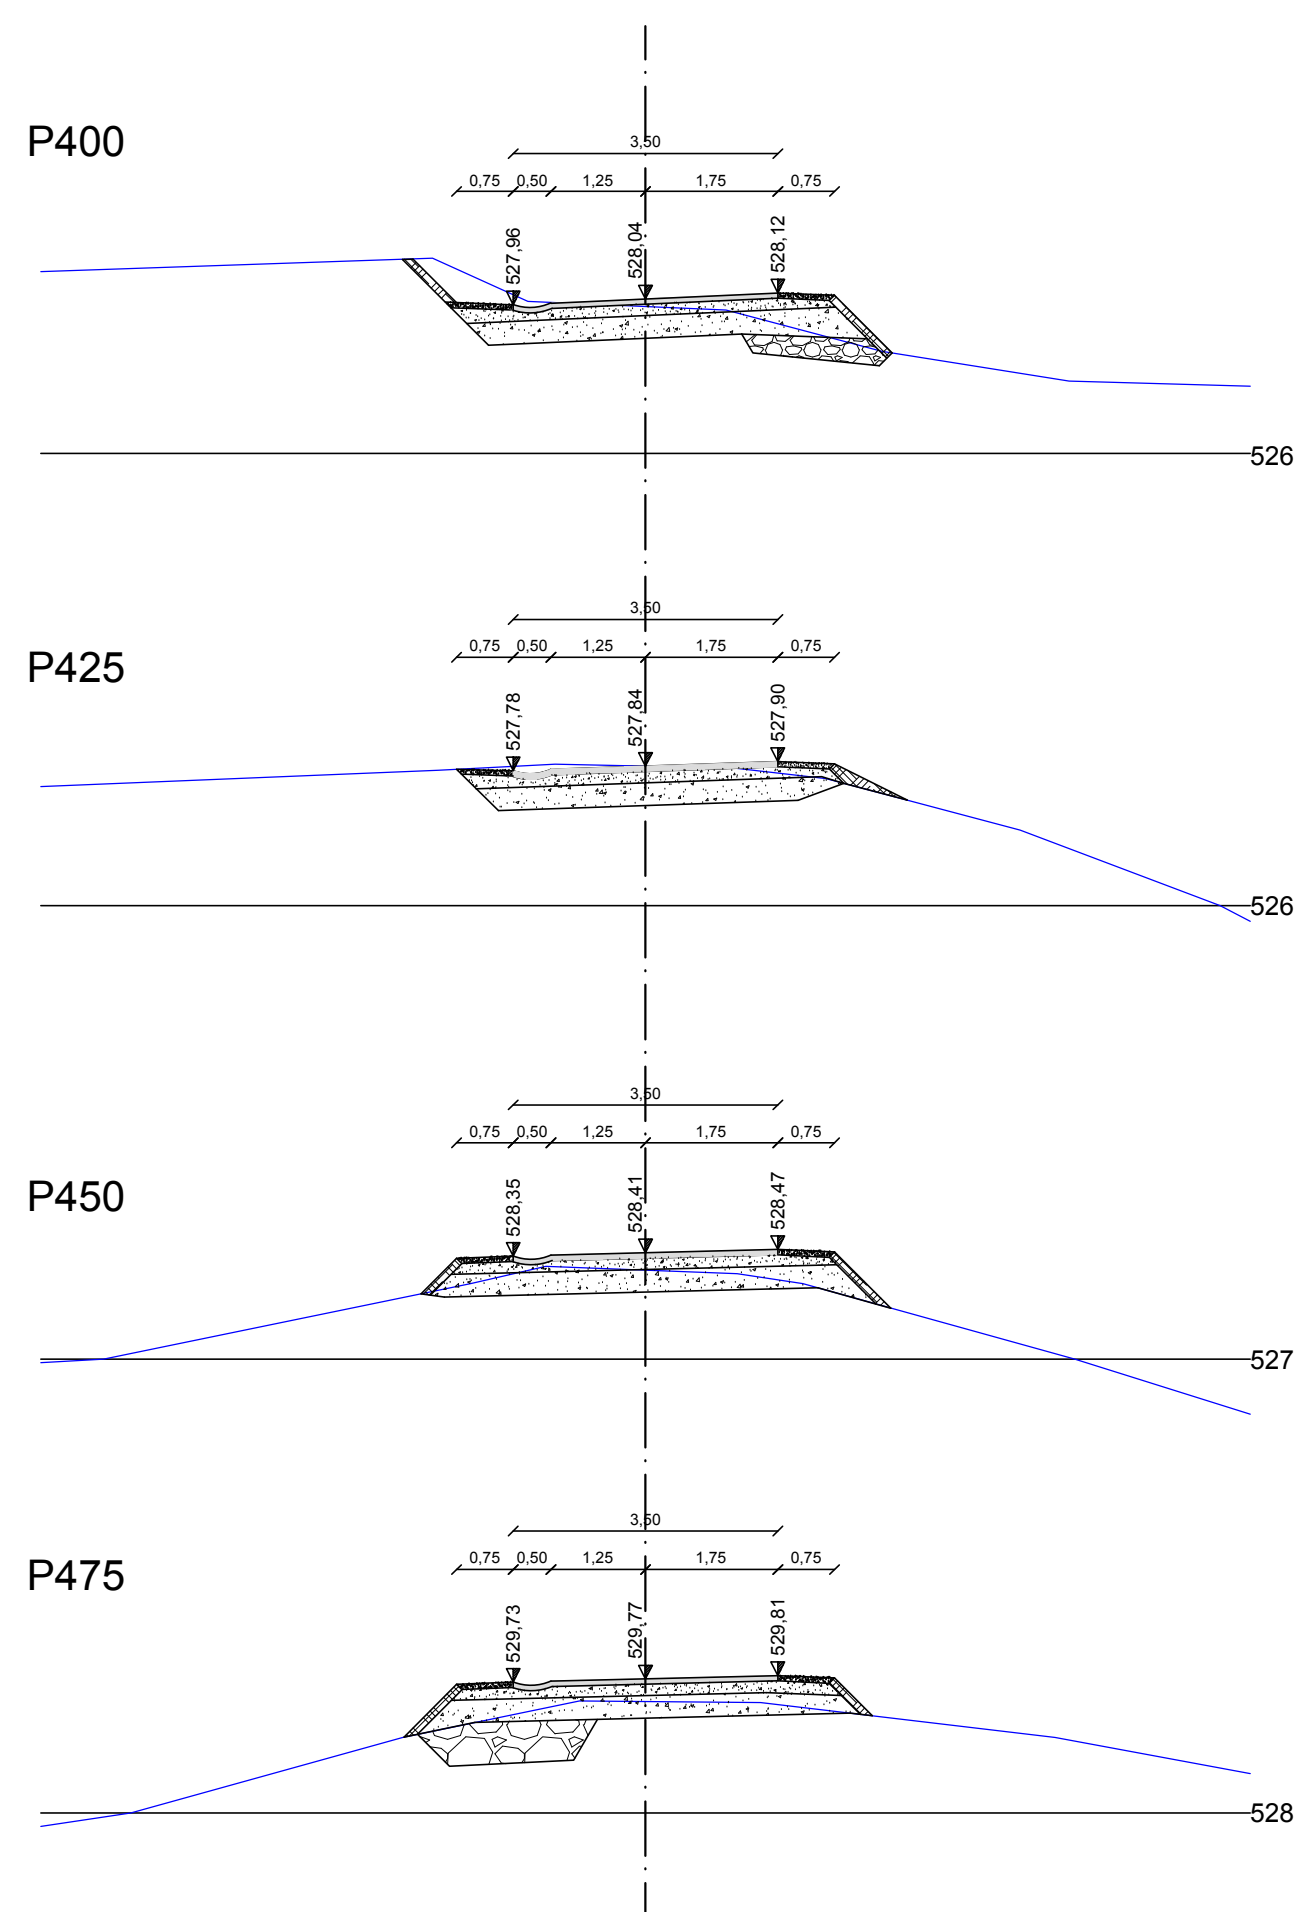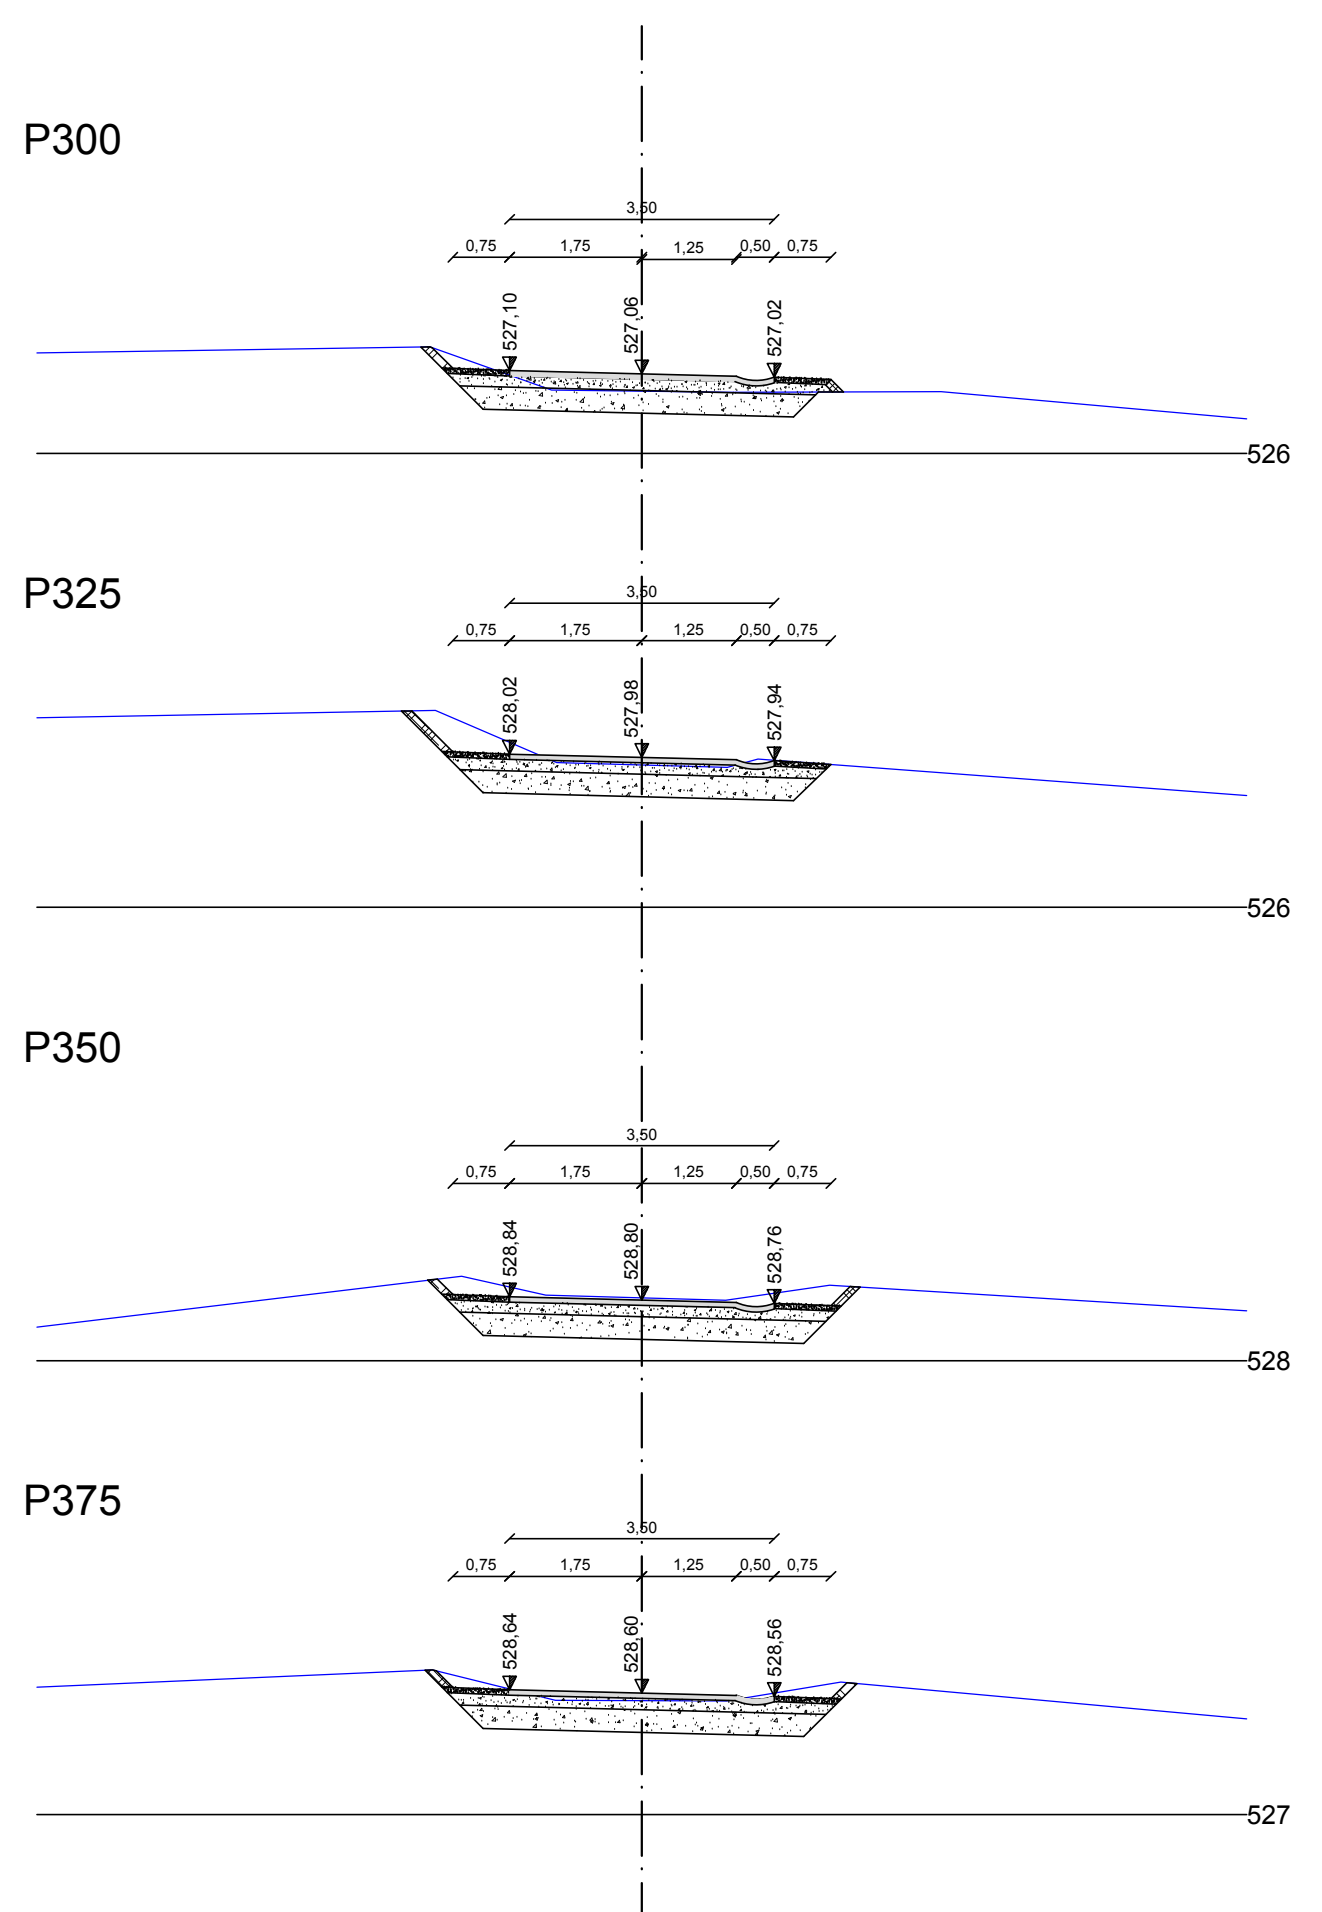

— · — Os ceste

— Obstoječ teren

AC 16 surf B 70/100 A4

Kamniti drobljenec 0-16 mm (fini planum)

Kamniti drobljenec 0-32 mm (tampon)


Naravni kamniti lomljenec (stena)

Humus, zatravljeno

Utrjene bankine / berme

Kamen v betonu (70% kamniti lomljenec, 30% beton)

~~~~~ Zaščitna mreža

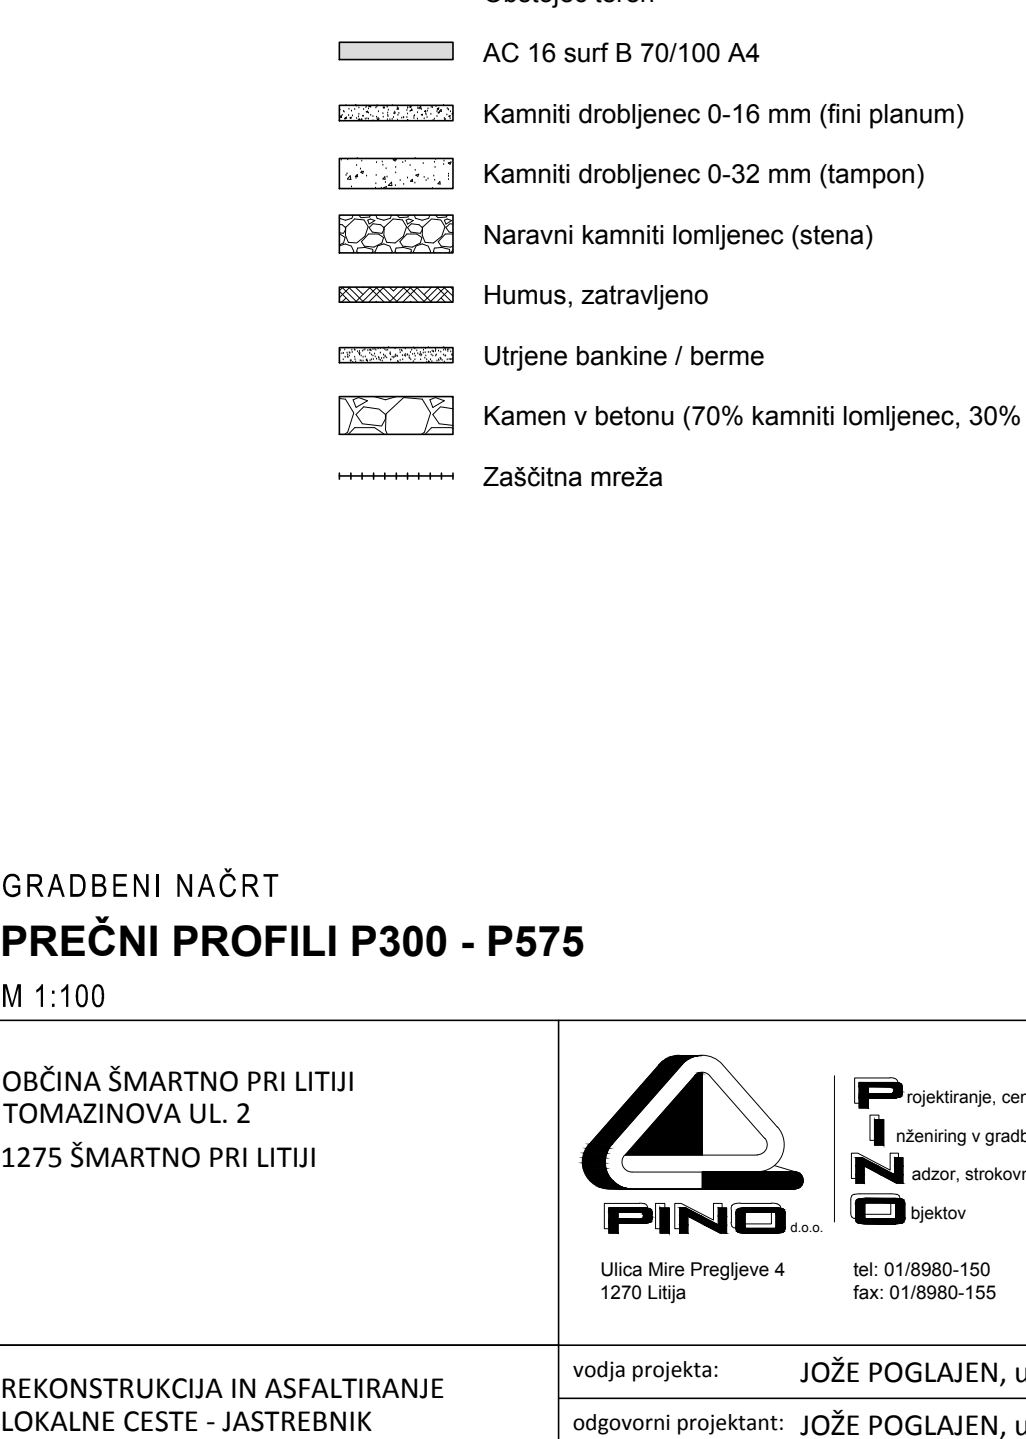

### GRADBENI NAČRT

## PREČNI PROFILI P300 - P575



M 1:100




|                                                                                                  |   |
|--------------------------------------------------------------------------------------------------|---|
| investitor:<br>OBČINA ŠMARTNO PRI LITJI<br>TOMAZINOVA UL. 2<br>1275 ŠMARTNO PRI LITJI            | <div style="text-align: center;">  <p>Ulica Mire Pregljeve 4<br/>1270 Ljilja</p> </div> <div style="display: flex; justify-content: space-between; font-size: 0.9em;"> <p>rojektiranje, cenitve nepremičnin<br/>nženjering v gradbeništvu<br/>adžor, strokovno vodenje pri gradit<br/>bjevtov</p> <p>tel: 01/8980-150<br/>fax: 01/8980-155<br/>email: info@pino.s<br/>splet: www.pino.s</p> </div> |
| objekt:<br>REKONSTRUKCIJA IN ASALTIRANJE<br>LOKALNE CESTE - JASTREBNIK<br>LC 208151 (L = 1447 m) | vodja projekta: JOŽE POGLAJEN, univ.dipl.inž.ğ<br>odgovorni projektant: JOŽE POGLAJEN, univ.dipl.inž.ğ<br>št. odg. projektanta: IZS G-1091   |
| načrt:<br>GRADBENI NAČRT<br>PREČNI PROFILI P300 - P575                                           | projektant: JURE TOMAŽIČ, dipl.inž.grad.<br>št.proj.: 76/16<br>datum: nov. 2016   |
| faza: IZN                                                                                        | merilo: 1:100<br>št.lista: 6.2   |









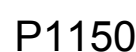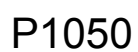
   
| LEGENDA   |   |
|---|---|
|                             | Os ceste   |
|                             | Obstoječ teren   |
|                             | AC 16 surf B 70/100 A4   |
|                             | Kamniti drobljenec 0-16 mm (fini planum)   |
|                             | Kamniti drobljenec 0-32 mm (tampon)   |
|                             | Naravni kamniti lomljenec (stena)   |
|                             | Humus, zatravljeno   |
|                             | Utrjene bankine / berme   |
|                             | Kamen v betonu (70% kamniti lomljenec, 30% beton)   |
|                             | Zaščitna mreža   |
| <p>GRADBENI NAČRT</p> <p><b>PREČNI PROFILI P885 - P1150</b></p> <p>M 1:100</p>                                 |   |
| <p>investitor:</p> <p>OBČINA ŠMARTNO PRI LJUTJI<br/>TOMAZINOVA UL. 2<br/>1275 ŠMARTNO PRI LJUTJI</p>           |  <p>Ulica Mire Pregljevo 4<br/>1270 Ljilja</p> <p>tel: 01/8980-150<br/>fax: 01/8980-155</p> <p>email: info@pino.si<br/>splet: www.pino.si</p> |
| <p>objekt:</p> <p>REKONSTRUKCIJA IN ASFALTIRANJE<br/>LOKALNE CESTE - JASTREBNIK<br/>LC 208151 (L = 1447 m)</p> | <p>vodja projekta: JOŽE POGLAJEN, univ.dipl.inž.</p> <p>odgovorni projektant: JOŽE POGLAJEN, univ.dipl.inž.</p> <p>št. odg. projektanta: IZS G-1091</p>                                                                          |
| <p>načrt:</p> <p>GRADBENI NAČRT<br/>PREČNI PROFILI P885 - P1150</p>                                            | <p>projektant: JURE TOMAŽIČ, dipl.inž.grad.</p> <p>št.proj.: 76/16</p> <p>merilo: 1:100</p>   |
| <p>faza: IZN</p>                                                                                               | <p>datum: nov. 2016</p> <p>št.lista: 6.4</p>   |

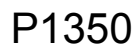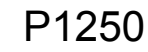

## LEGENDA

|       |                                                   |
|-------|---------------------------------------------------|
| — · — | Os ceste                                          |
| —     | Obstoječ teren                                    |
| ▬     | AC 16 surf B 70/100 A4                            |
| ▬     | Kamniti drobljenec 0-16 mm (fini planum)          |
| ▬     | Kamniti drobljenec 0-32 mm (tampon)               |
| ▬     | Naravni kamniti lomljenec (stena)                 |
| ▬     | Humus, zatravljeno                                |
| ▬     | Utrjene bankine / berme                           |
| ▬     | Kamen v betonu (70% kamniti lomljenec, 30% beton) |
| +++++ | Zaščitna mreža                                    |

### GRADBENI NAČRT

## PREČNI PROFILI P1175 - P1447

M 1:100

investitor:

**OBČINA ŠMARTNO PRI LITJI**  
**TOMAZINOVA UL. 2**  
**1275 ŠMARTNO PRI LITJI**



**PINO** d.o.o.

Ulica Mire Pregljeve 4  
1270 Ljilja


tel: 01/8980-150  
fax: 01/8980-155

email: info@pino.si  
splet: www.pino.si

projektiranje, cenitve nepremičnin  
nženjning v gradbeništvu  
adzor, strokovno vodenje pri graditvi  
objektov


|                |                                                                                        |                              |                               |
|----------------|----------------------------------------------------------------------------------------|------------------------------|-------------------------------|
| <b>objekt:</b> | REKONSTRUKCIJA IN ASFALTIRANJE<br>LOKALNE CESTE - JASTREBNIK<br>LC 208151 (L = 1447 m) | <b>vodja projekta:</b>       | JOŽE POGLAJEN, univ.dipl.inž. |
|                |                                                                                        | <b>odgovorni projektant:</b> | JOŽE POGLAJEN, univ.dipl.inž. |
|                |                                                                                        | <b>št. odg. projektanta:</b> | IZS G-1091                    |
| <b>načrt:</b>  | GRADBENI NAČRT<br>PREČNI PROFILI P1175 - P1447                                         | <b>projektant:</b>           | JURE TOMAŽIČ, dipl.inž.grad.  |
|                |                                                                                        | <b>št. proj.:</b>            | 76/16                         |
|                |                                                                                        | <b>datum:</b>                | nov. 2016                     |
| <b>faza:</b>   | IZN                                                                                    | <b>merilo:</b>               | 1:100                         |
|                |                                                                                        | <b>št.lista:</b>             | 6.5                           |



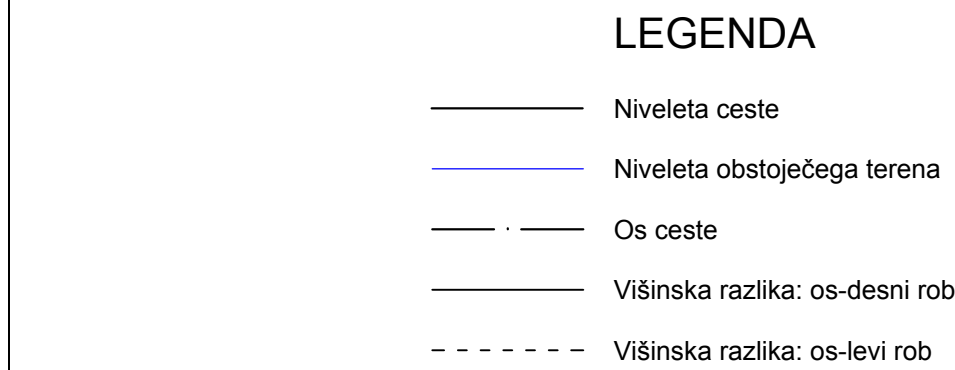

GRADBENI NAČRT  
**VZDOLŽNI PROFIL**  
**P1200 - P1447 (L=247 m)**  
M 1:500/100

|                                                                                                |   |
|------------------------------------------------------------------------------------------------|---|
| Investor:<br>OBČINA ŠMARTNO PRI LITJI<br>TOMAZINOVA UL. 2<br>1275 ŠMARTNO PRI LITJI            |  <div style="display: flex; justify-content: space-between; align-items: center;"> <div style="text-align: center;"> <p>Ulica Mira Pregljeve 4<br/>1270 Ljuba</p> </div> <div style="text-align: center;"> <p>tel: 018980-150<br/>faks: 018980-155</p> </div> <div style="text-align: center;"> <p>email: info@pino.si<br/>spleti: www.pino.si</p> </div> </div> |
| objekt: REKONSTRUKCIJA IN ASFALTIRANJE<br>LOKALNE CESTE - JASTREBNIK<br>LC 208151 (L = 1447 m) | vodja projekta: JOŽE POGLAJEN, univ.dipl.inž.grad.<br>odgovorni projektant: JOŽE POGLAJEN, univ.dipl.inž.grad.<br>št. odg. projektanta: IZS G-1091   |
| načrt: GRADBENI NAČRT<br>VZDOLŽNI PROFIL<br>P1200 - P1447 (L=247 m)                            | projektant: JURE TOMAŽIČ, dipl.inž.grad.<br>št.proj.: 76/16      merilo: 1:500/100<br>datum: nov. 2016      št.lista: 4.5   |
| faza: IZN                                                                                      |   |


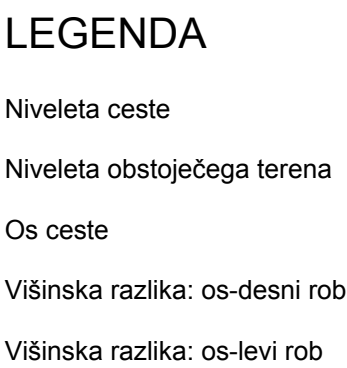


GRADBENI NAČRT  
**VZDOLŽNI PROFIL**  
**P000 - P300 (L=300 m)**  
M 1:500/100

|   |   |
|---|---|
| <p>investitor:</p> <p>OČBINA ŠMARTNO PRI LITJI<br/>TOMAZINOVA UL. 2<br/>1275 ŠMARTNO PRI LITJI</p>             |  <p>projektiranje, cenitve nepremrčnih<br/>inženjering v gradbeništvu<br/>izdaj, strokovno vodenje pri graditvi<br/>objektov</p> <p>Ulica Mirna Pregleje 4<br/>1270 Ljilja</p> <p>tel: 0108980-150<br/>fax: 0108980-155</p> <p>email: info@pino.si<br/>splet: www.pino.si</p> |
| <p>objekt:</p> <p>REKONSTRUKCIJA IN ASFALTIRANJE<br/>LOKALNE CESTE - JASTREBNIK<br/>LC 208155 (L = 1447 m)</p> | <p>vodja projekta: JOŽE POGLAJEN, univ.dipl.inž.grad.</p> <p>odgovorni projektant: JOŽE POGLAJEN, univ.dipl.inž.grad.</p> <p>št. odg. projektanta: IZS G-1091</p>   |
| <p>načrt:</p> <p>GRADBENI NAČRT<br/>VZDOLŽNI PROFIL<br/>P000 - P300 (L=300 m)</p>                              | <p>projektant: JURE TOMAŽIČ, dipl.inž.grad.</p>   |
| <p>faza:</p> <p>IZN</p>                                                                                        | <p>št.proj.: 76/16      merilo: 1:500/100</p> <p>datum: nov. 2016      št.lista: 4.1</p>   |



VIJAČENJE PREČNEGA NAGIBA M1:500/10

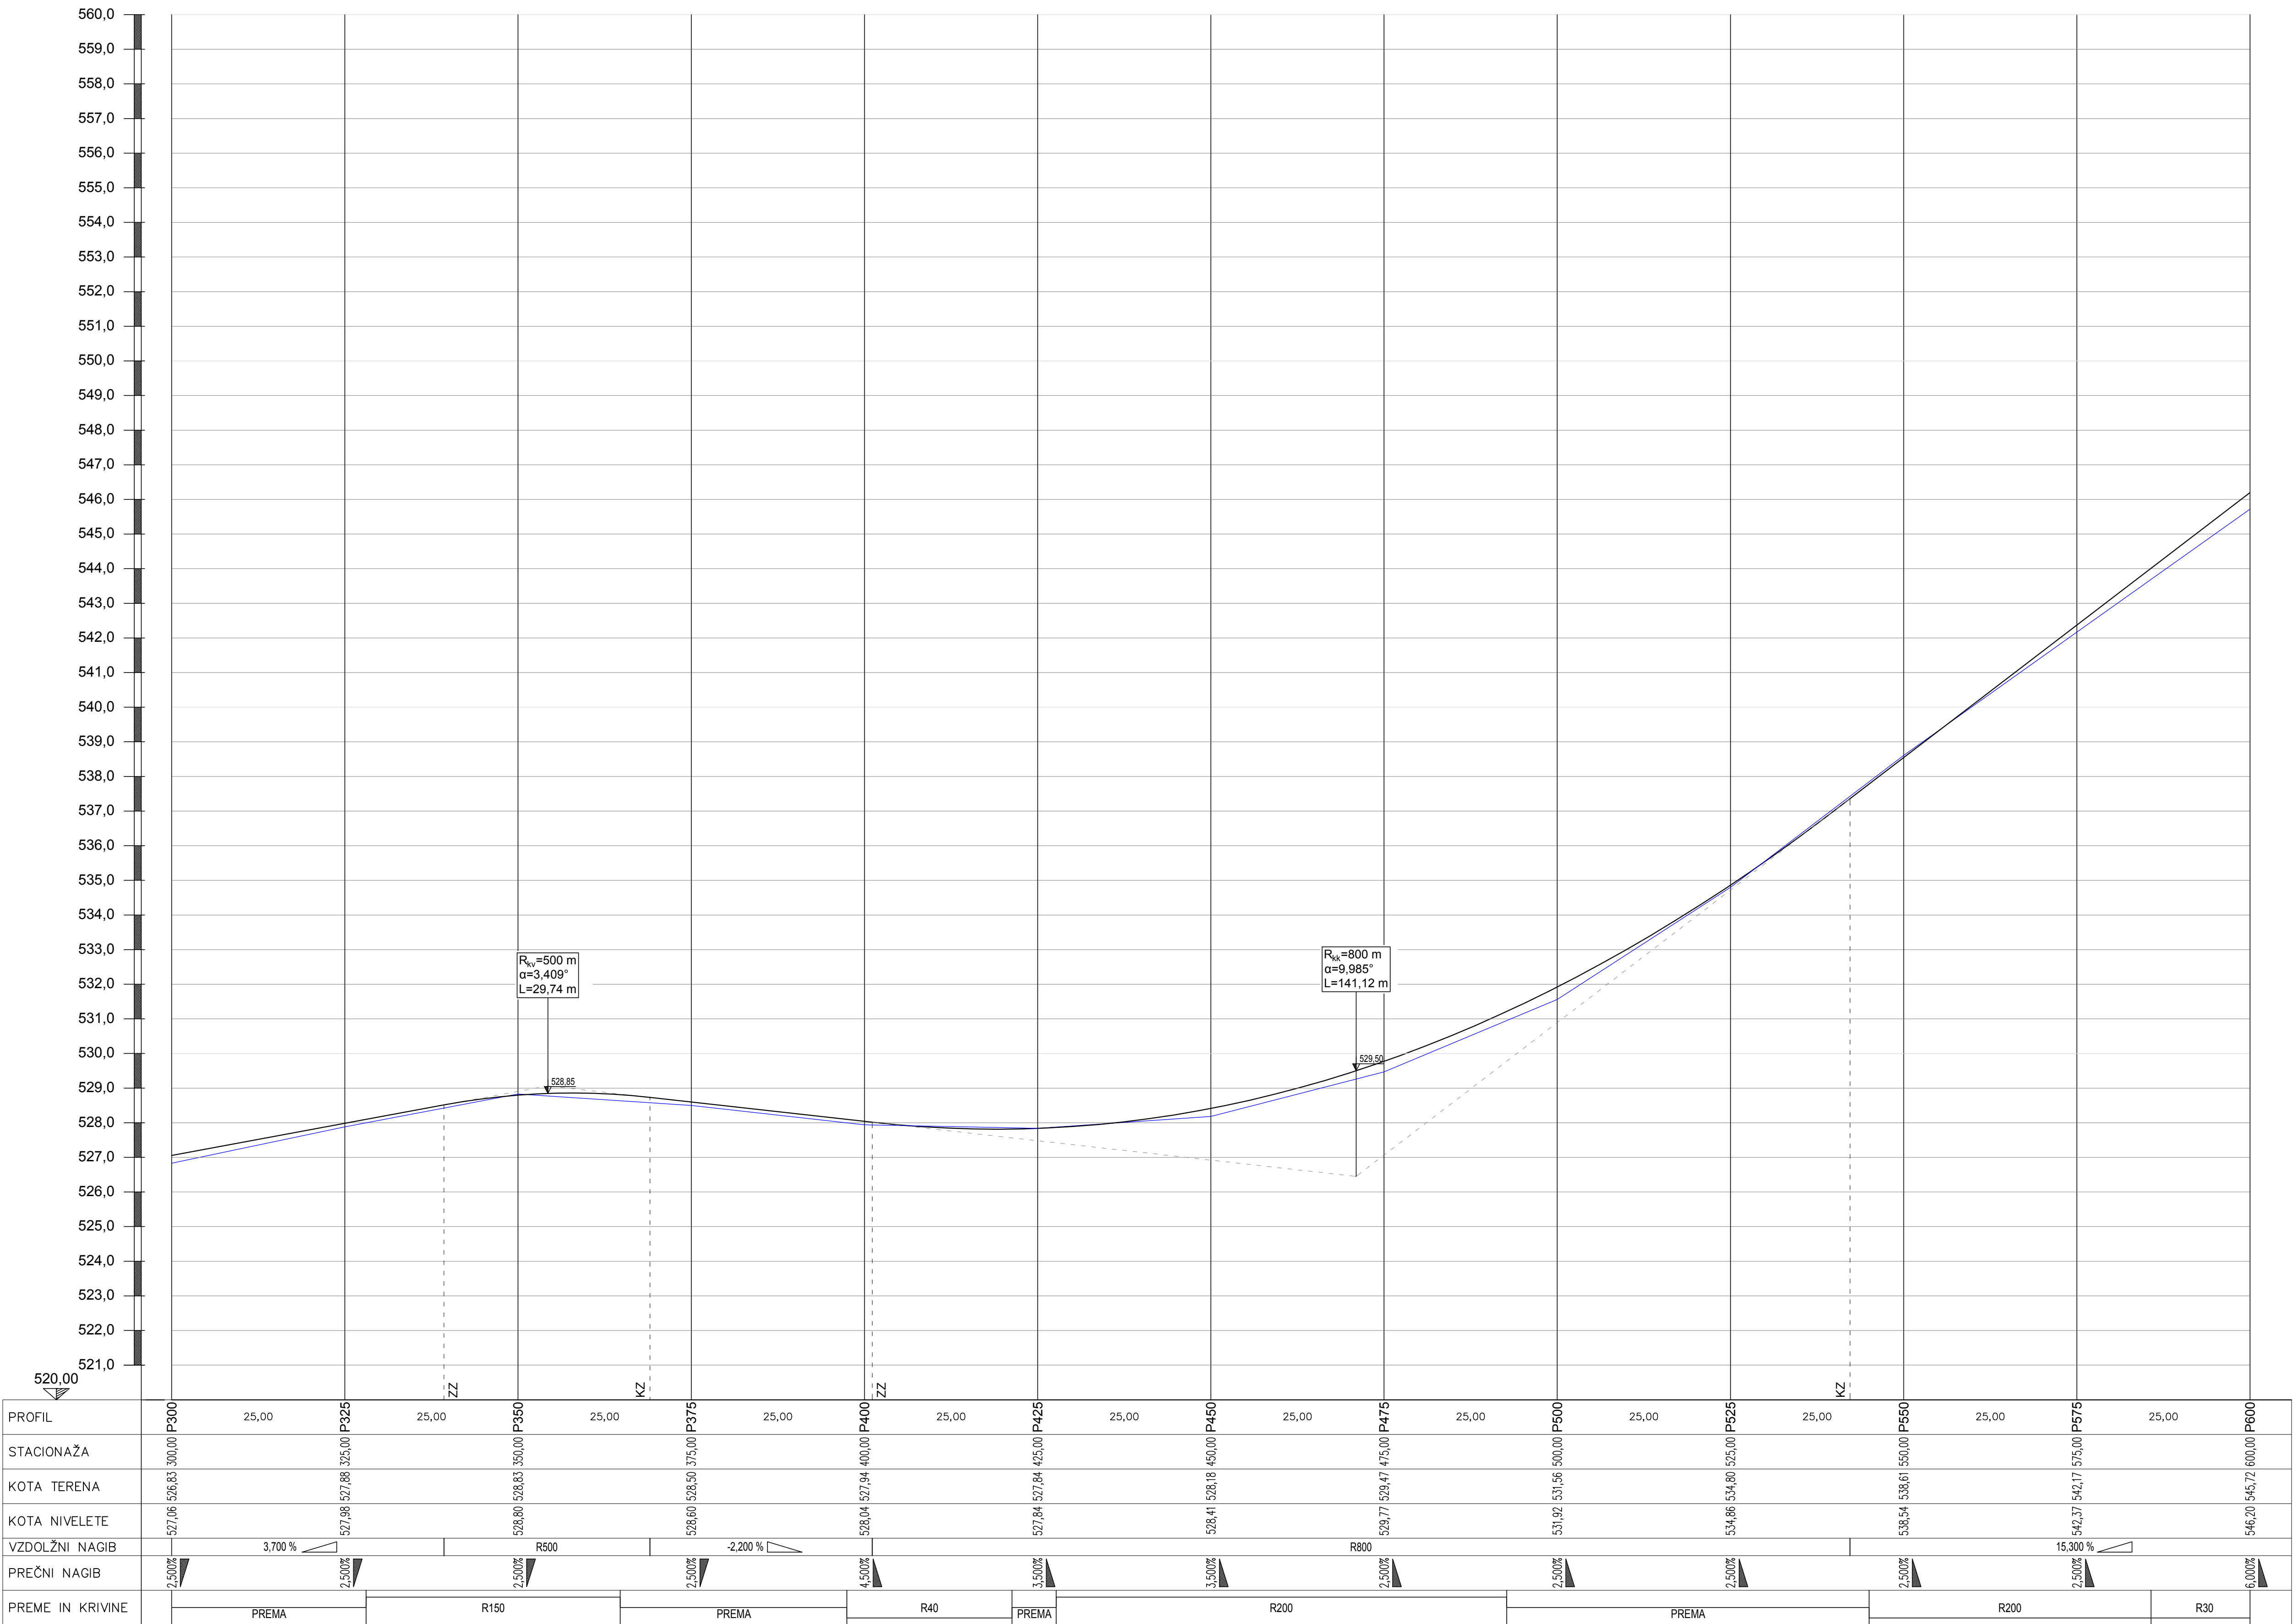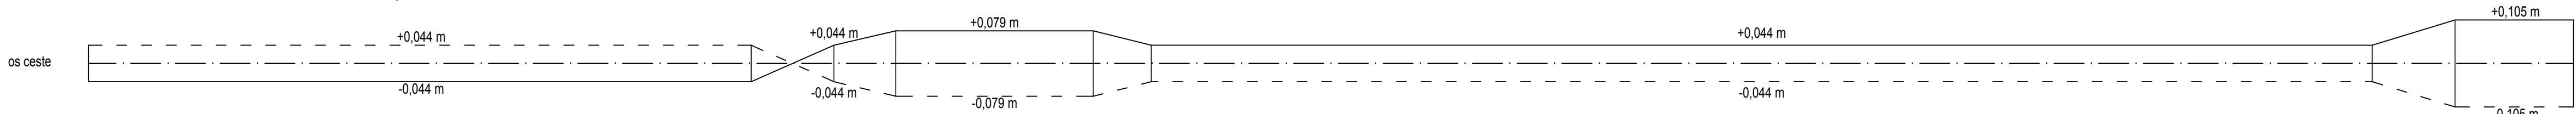

LEGENDA

- Niveleta ceste
- Niveleta obstoječega terena
- Os ceste
- Višinska razlika: os-desni rob
- Višinska razlika: os-levi rob

GRADBENI NAČRT  
VZDOLŽNI PROFIL  
P300 - P600 (L=300 m)  
M 1:500/100

investitor:

OBČINA ŠMARTNO PRI LITUJI  
TOMAZINOVA UL. 2  
1275 ŠMARTNO PRI LITUJI



Ulica Mire Pregljeve 4  
1270 Ljuba



projekiranje, centric neprimern  
nženir v gradbeništvu  
adzor, strokovno vodenje pri graditvi  
objektov

tel: 01/8980-150  
fax: 01/8980-155  
email: info@pino.si  
splet: www.pino.si

objekt:

REKONSTRUKCIJA IN ASFALTIRANJE  
LOKALNE CESTE - JASTREBNIK  
LC 208151 (L = 1447 m)

načrt:

GRADBENI NAČRT  
VZDOLŽNI PROFIL  
P300 - P600 (L=300 m)

faza:

IZN

vodja projekta:

JOŽE POGLAJEN, univ.dipl.inž.grad.

odgovorni projektant:

JOŽE POGLAJEN, univ.dipl.inž.grad.

št. odg. projektanta:

IZS G-1091

projektant:

JURE TOMAŽIČ, dipl.inž.grad.

št.proj.:

76/16

datum:

nov. 2016


merilo:

1:500/100

št.lista:

4.2



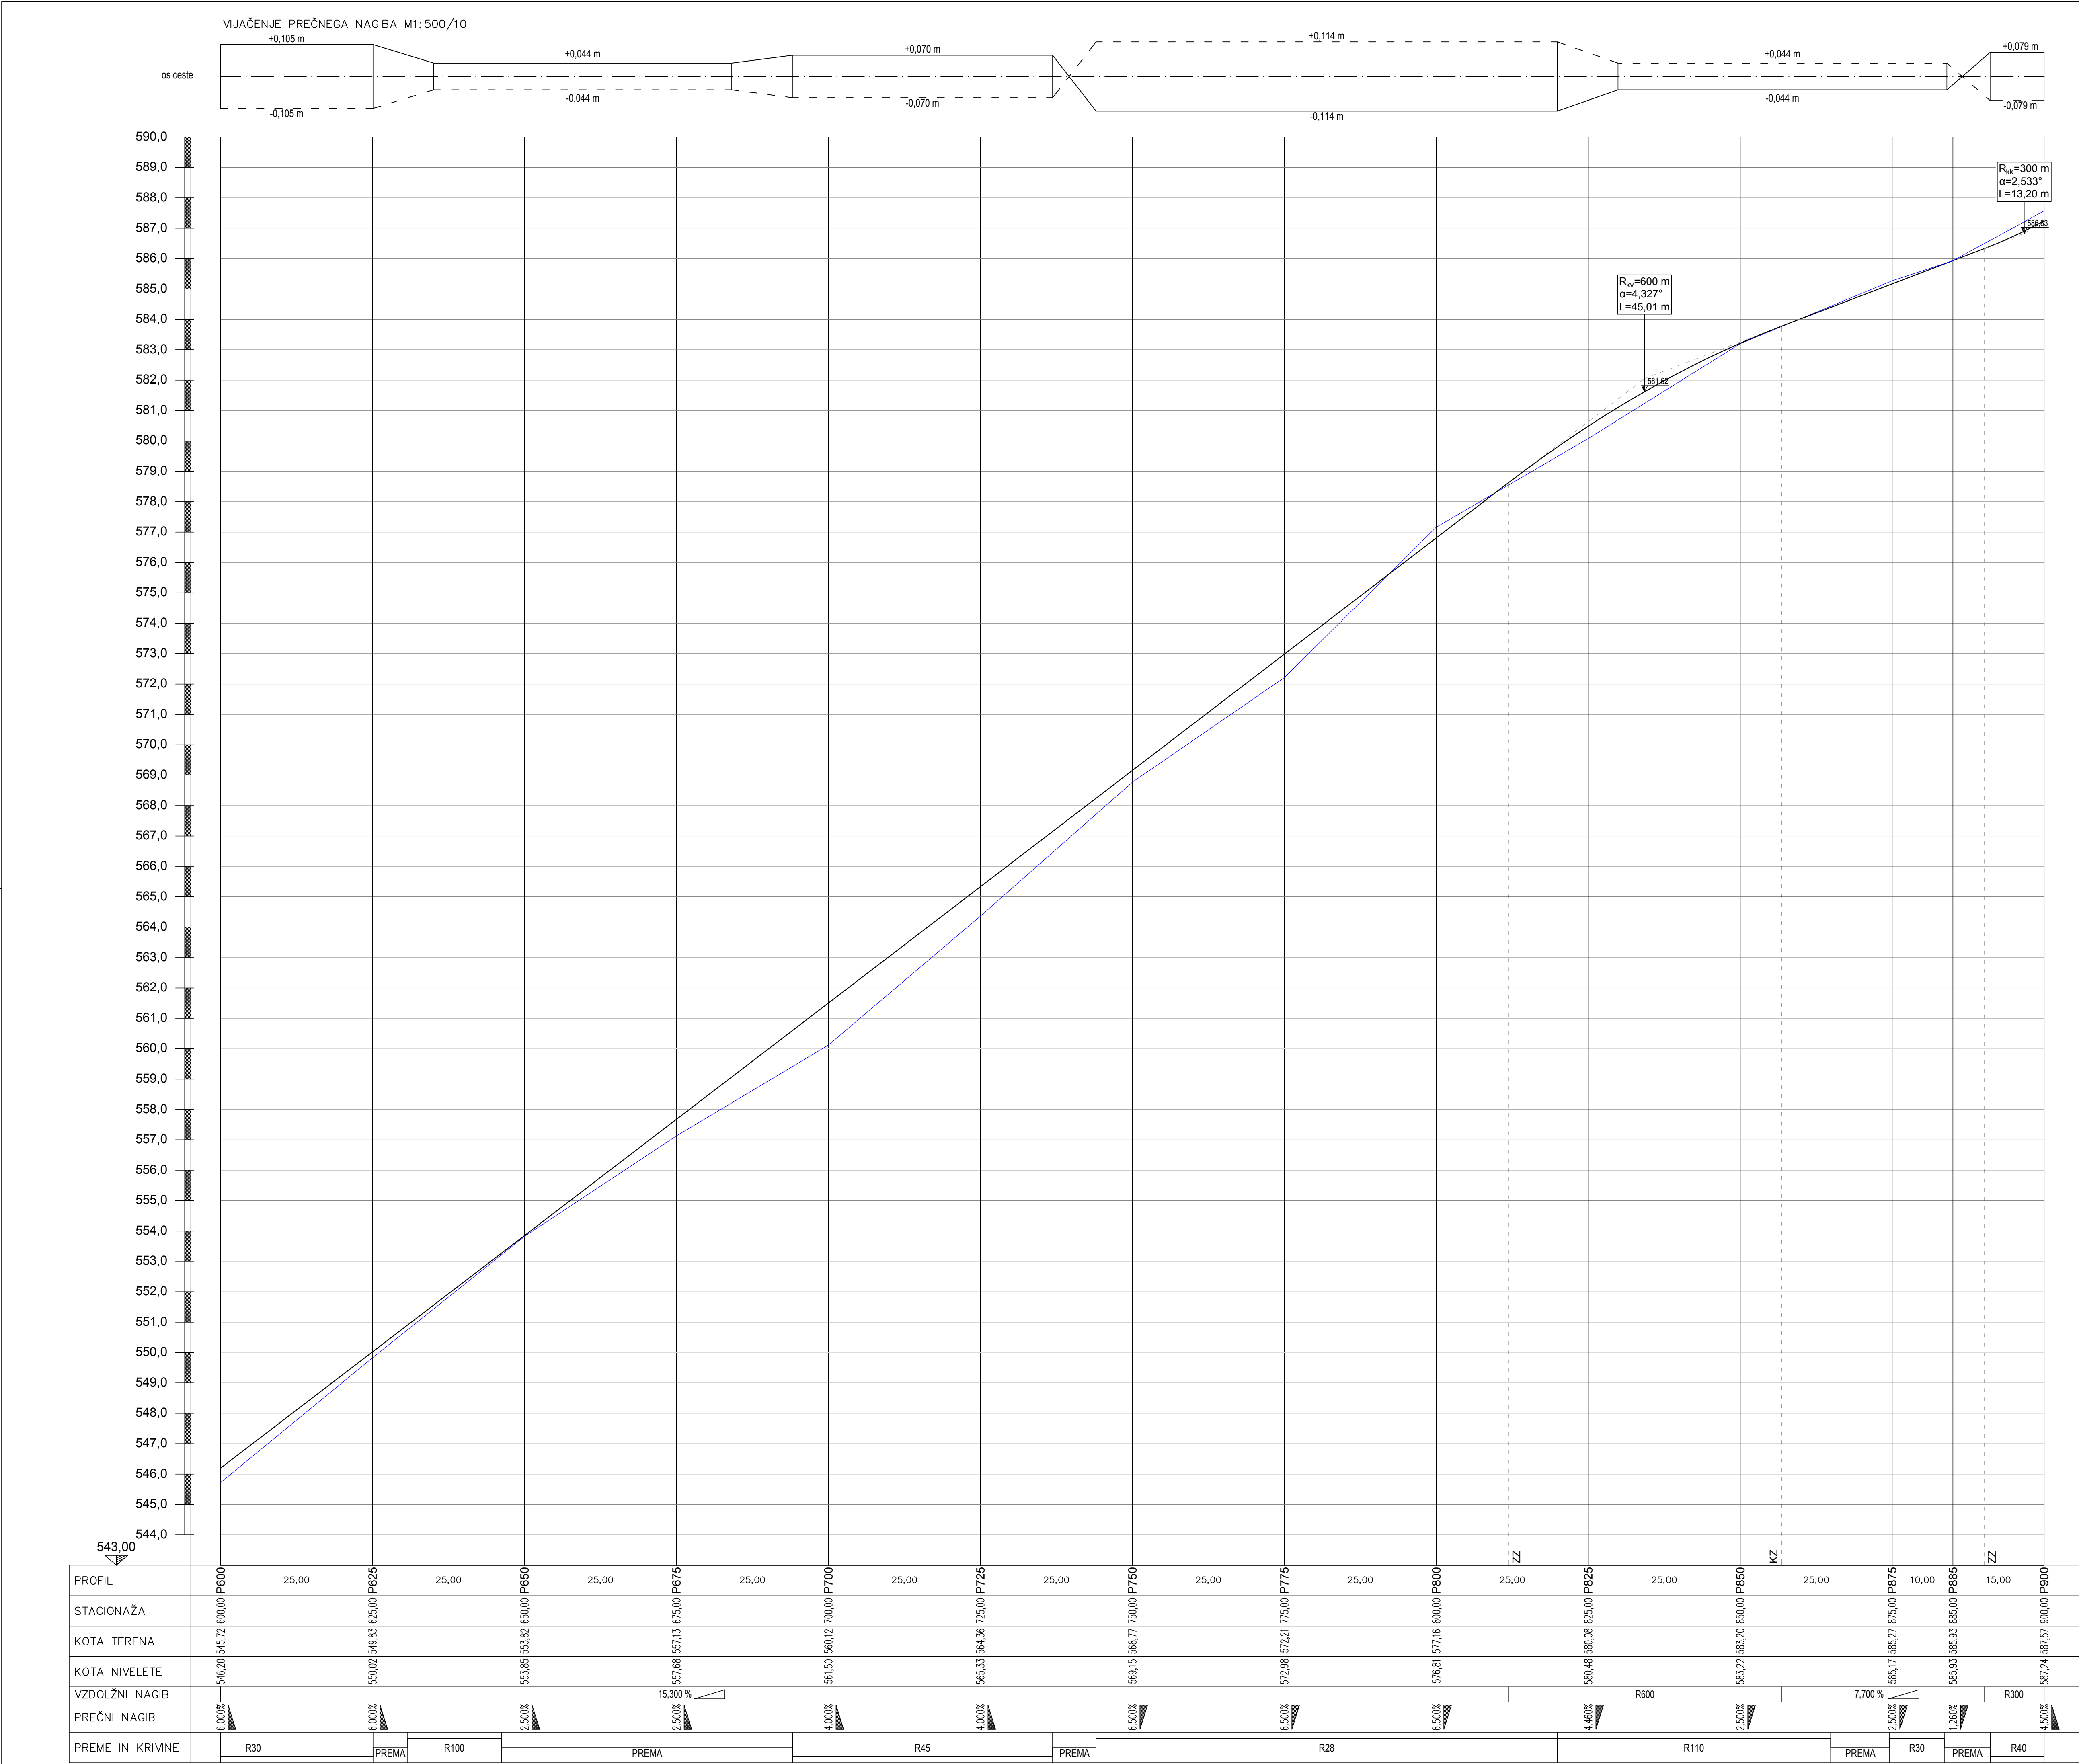



LEGENDA

- Niveleta ceste
- Niveleta obstoječega terena
- Os ceste
- Višinska razlika: os-desni rob
- - - - - Višinska razlika: os-levi rob

GRADBENI NAČRT  
VZDOLŽNI PROFIL  
P600 - P900 (L=300 m)  
M 1:500/100

|             |                                                                                        |  |   |  |
|-------------|----------------------------------------------------------------------------------------|--|---|--|
| investitor: | OBČINA ŠMARTNO PRI LITUJI<br>TOMAZINOVA UL. 2<br>1275 ŠMARTNO PRI LITUJI               |  | <br>Ulica Mire Pregljeve 4<br>1270 Ljubljana<br>tel: 01/8980-150<br>fax: 01/8980-155<br>email: info@pino.si<br>splet: www.pino.si |  |
| objekt:     | REKONSTRUKCIJA IN ASFALTIRANJE<br>LOKALNE CESTE - JASTREBNIK<br>LC 208151 (L = 1447 m) |  | vodja projekta: JOŽE POGLAJEN, univ.dipl.inž.grad.<br>odgovorni projektant: JOŽE POGLAJEN, univ.dipl.inž.grad.<br>št. odg. projektanta: IZS G-1091                                                                     |  |
| načrt:      | GRADBENI NAČRT<br>VZDOLŽNI PROFIL<br>P600 - P900 (L=300 m)                             |  | projektant: JURE TOMAŽIČ, dipl.inž.grad.<br>št.proj.: 76/16<br>datum: nov. 2016   |  |
| faza:       | IZN                                                                                    |  | merilo: 1:500/100<br>št.lista: 4.3   |  |



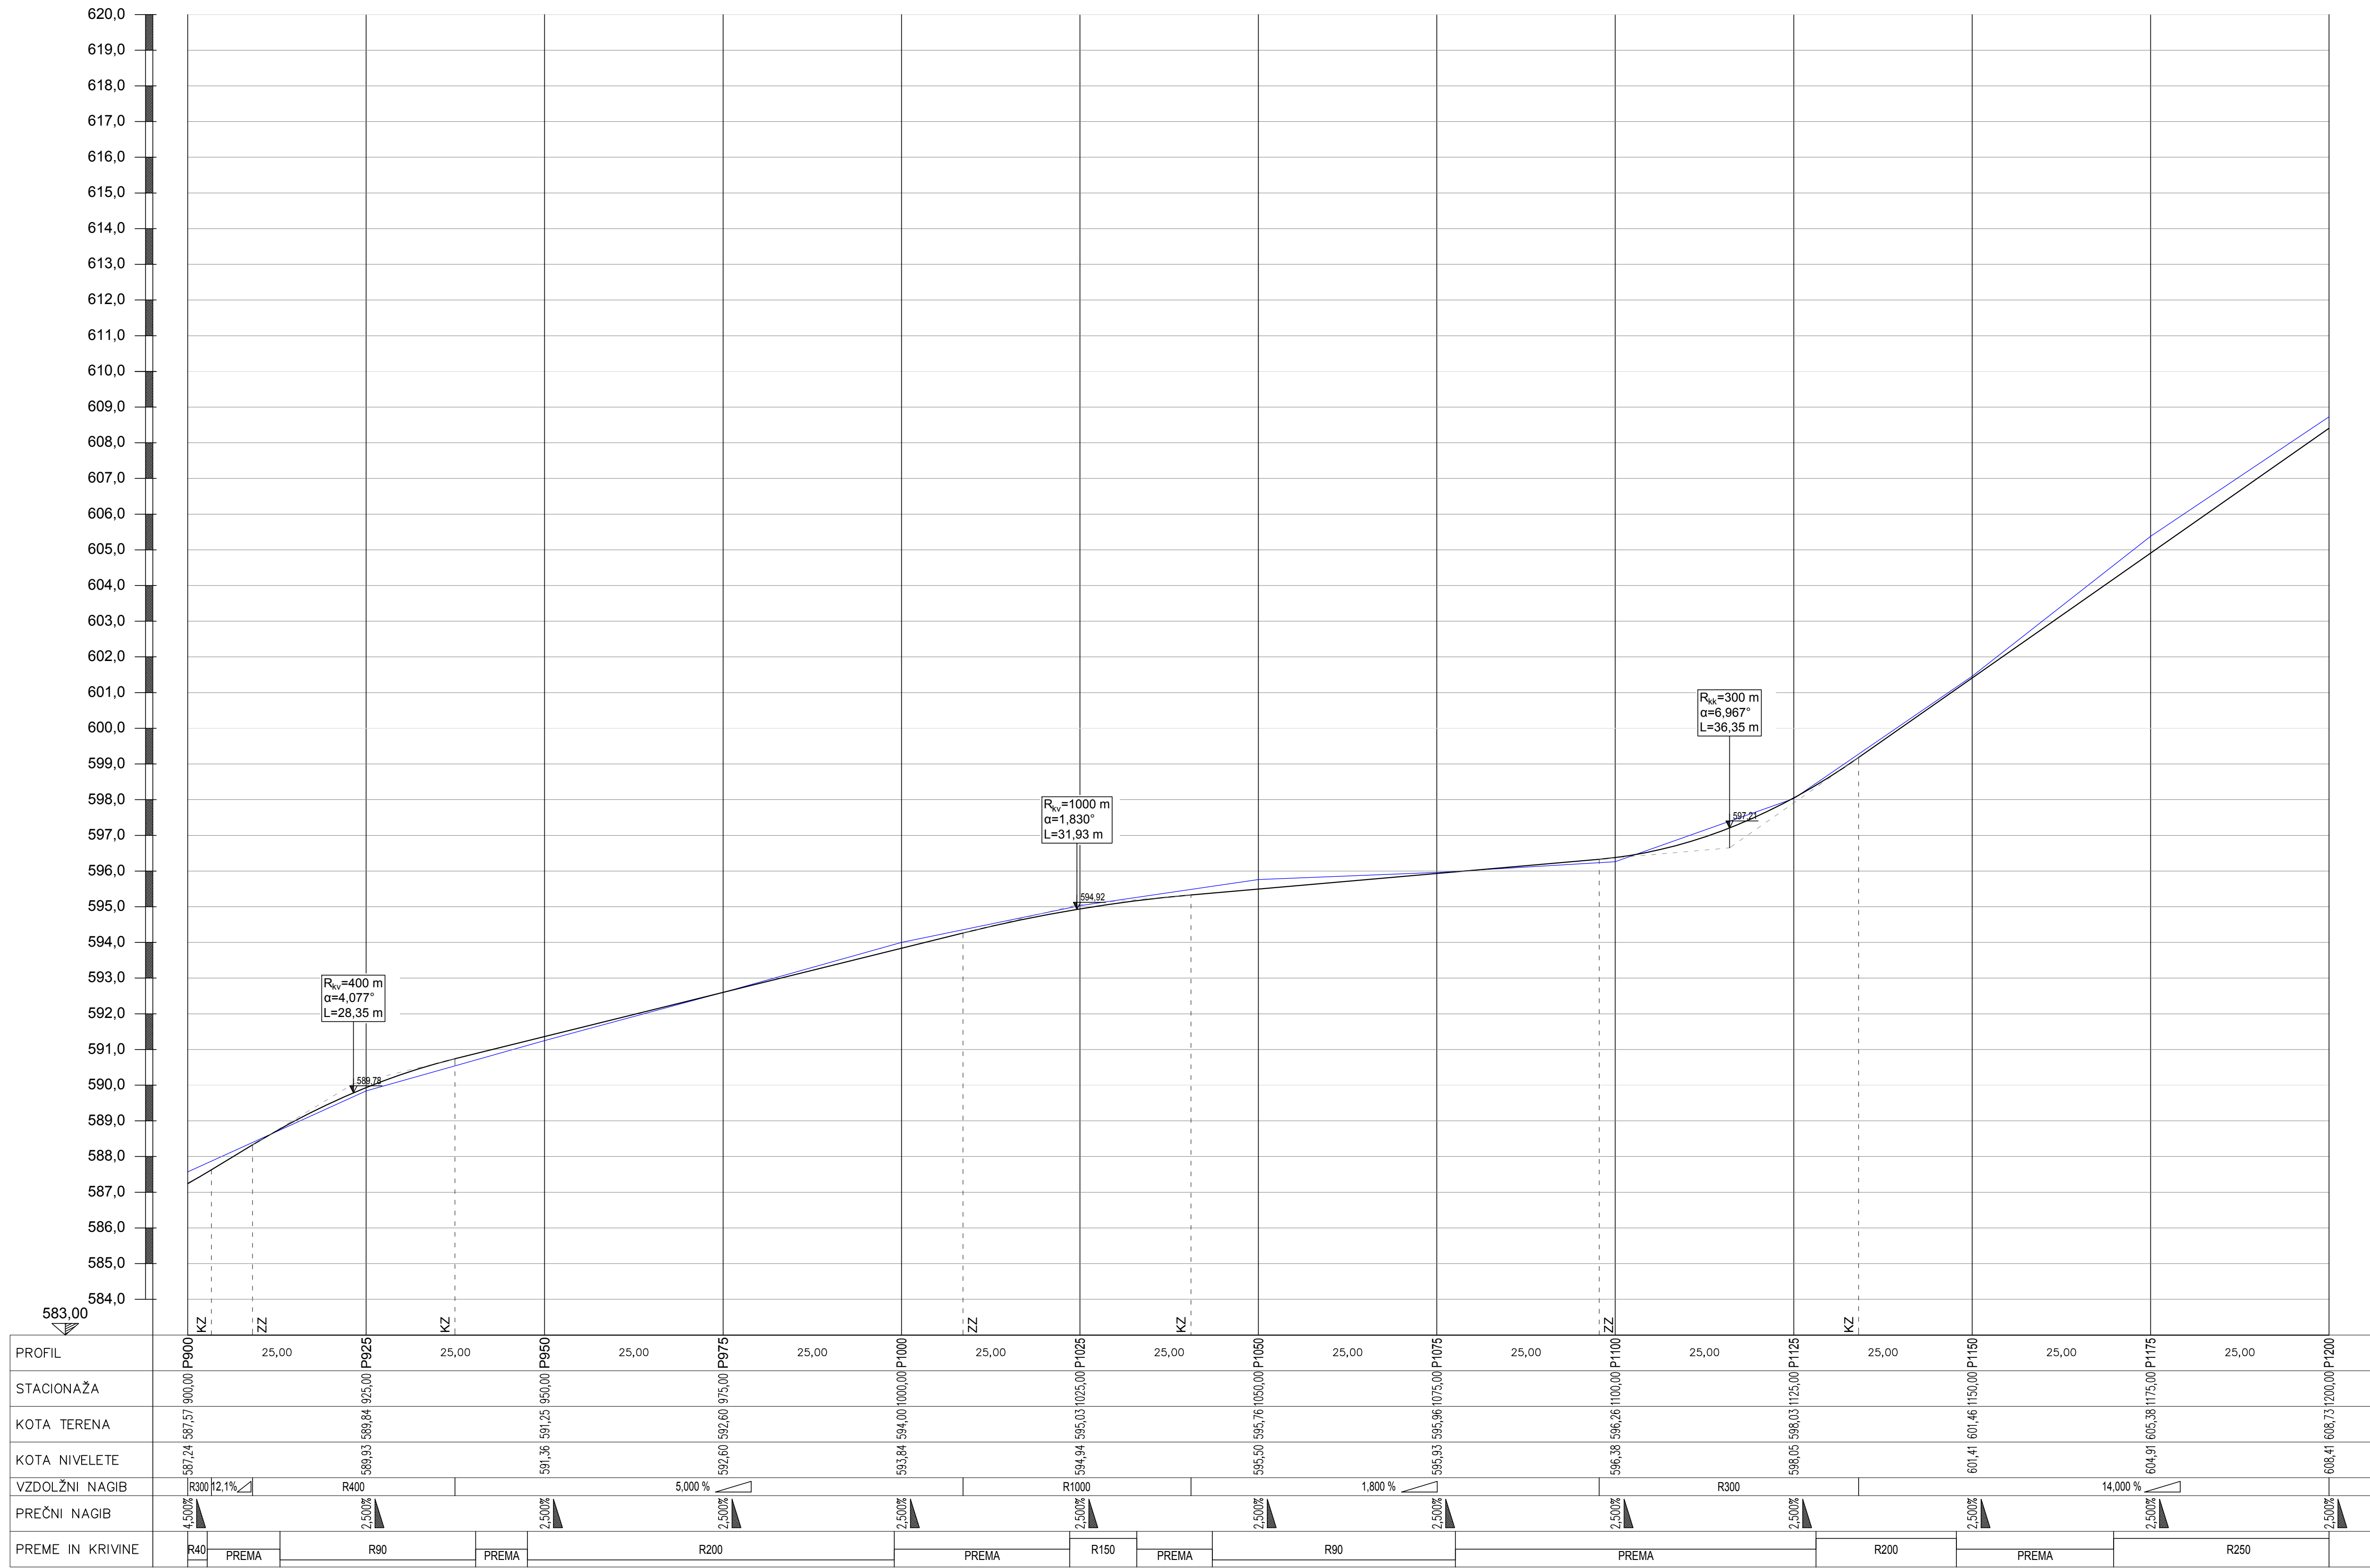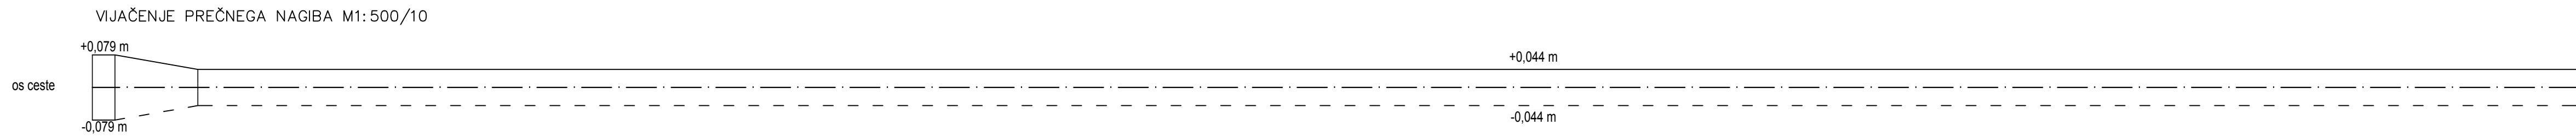


#### LEGENDA

- Niveleta ceste
- Niveleta obstoječega terena
- Os ceste
- Višinska razlika: os-desni rob
- Višinska razlika: os-levi rob


GRADBENI NAČRT  
**VZDOLŽNI PROFIL**  
**P900 - P1200 (L = 300 m)**  
M 1:500/100

|             |  |                                                                                        |  |   |  |
|-------------|--|----------------------------------------------------------------------------------------|--|---|--|
| investitor: |  | OBČINA ŠMARTNO PRI LITUJI<br>TOMAZINOVA UL. 2<br>1275 ŠMARTNO PRI LITUJI               |  | <br>Ulica Mire Pregljeve 4<br>1270 Ljubljana<br>tel: 01/8980-150<br>fax: 01/8980-155<br>email: info@pino.si<br>splet: www.pino.si |  |
| objekt:     |  | REKONSTRUKCIJA IN ASFALTIRANJE<br>LOKALNE CESTE - JASTREBNIK<br>LC 208151 (L = 1447 m) |  | vodja projekta: JOŽE POGLAJEN, univ.dipl.inž.grad.<br>odgovorni projektant: JOŽE POGLAJEN, univ.dipl.inž.grad.<br>št. odg. projektanta: IZS G-1091                                                                     |  |
| načrt:      |  | GRADBENI NAČRT<br>VZDOLŽNI PROFIL<br>P900 - P1200 (L = 300 m)                          |  | projektant: JURE TOMAŽIČ, dipl.inž.grad.<br>št.proj.: 76/16<br>datum: nov. 2016   |  |
| faza:       |  | IZN                                                                                    |  | merilo: 1:500/100<br>št.lista: 4.4   |  |



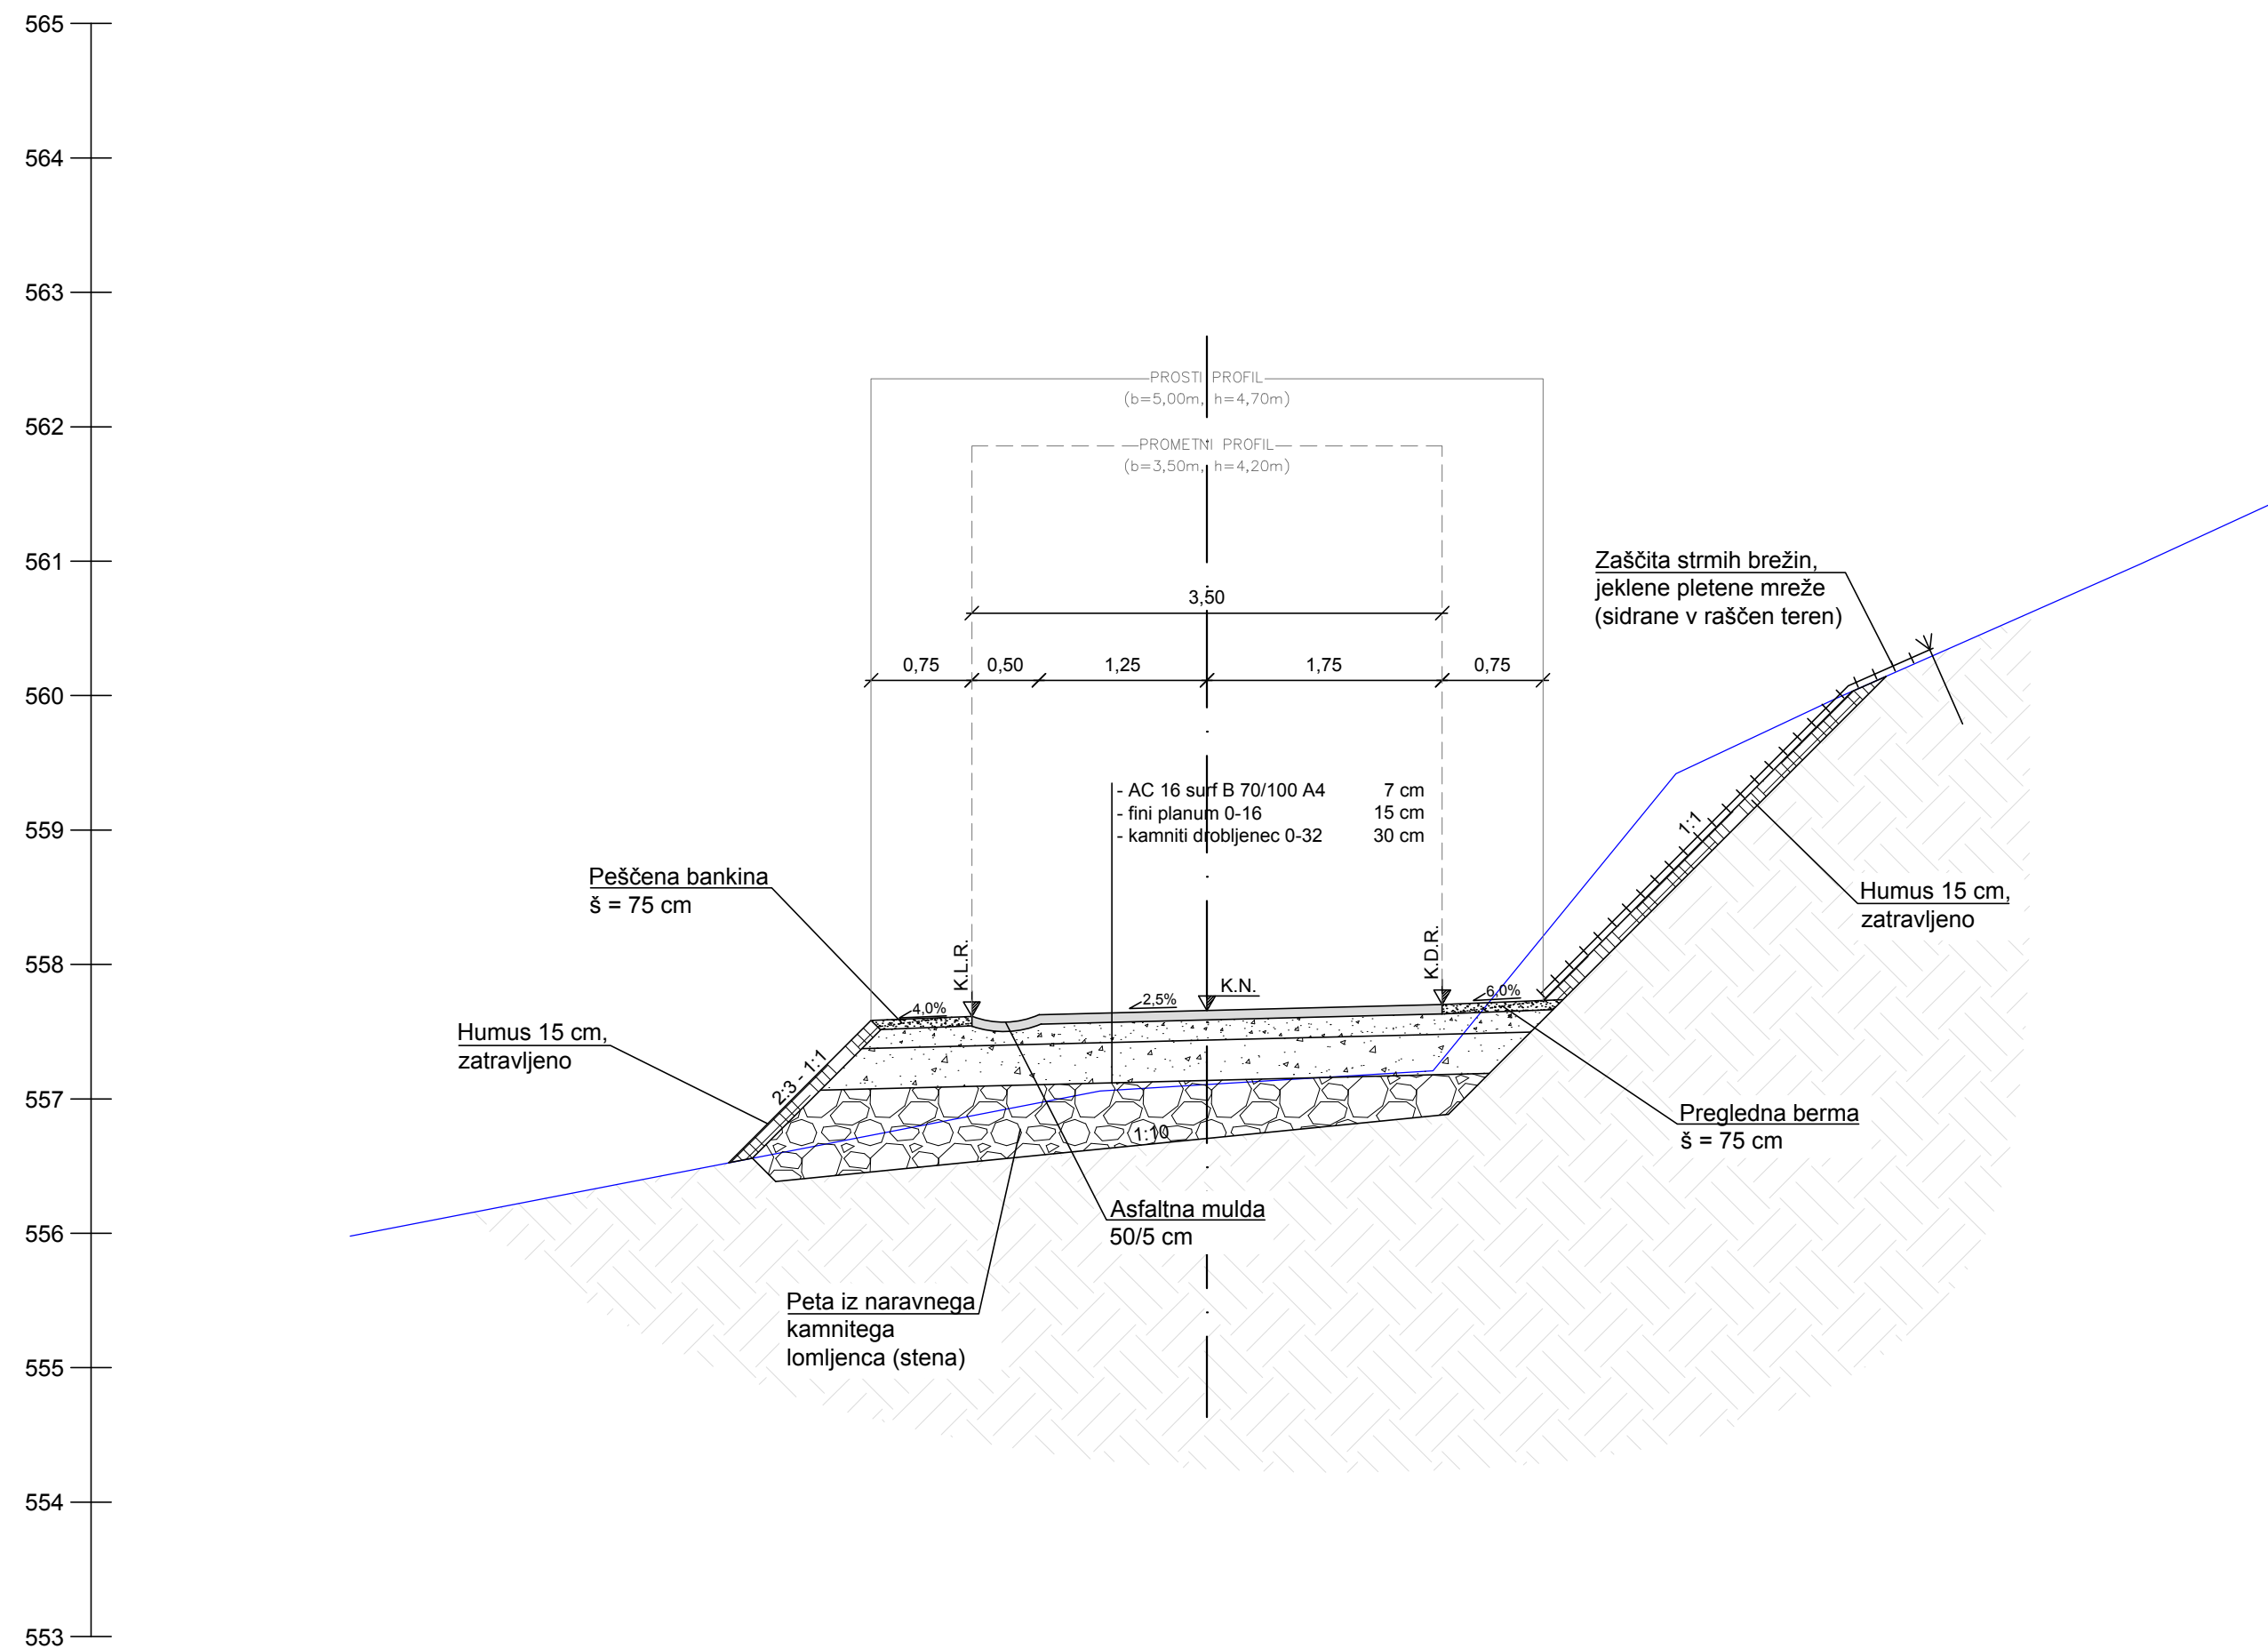

## LEGENDA

 - |                                                                                     |                                          |
|-------------------------------------------------------------------------------------|------------------------------------------|
|  | Os ceste                                 |
|  | Obstoječ teren                           |
|  | AC 16 surf B 70/100 A4                   |
|  | Kamniti drobljenec 0-16 mm (fini planum) |
|  | Kamniti drobljenec 0-32 mm (tampon)      |
|  | Humus, zatravljeno                       |
|  | Utrjene bankine / berme                  |
|  | Raščen teren                             |
|  | Naravni kamniti lomljenec (stena)        |
|  | Zaščitna mreža                           |

GRADBENI NAČRT  
**KARAKTERISTIČNI PREČNI PROFIL**  
M 1:50

investitor:

OBČINA ŠMARTNO PRI LITJI  
TOMAZINOVA UL. 2  
1275 ŠMARTNO PRI LITJI



|         |                                                                                        |
|---------|----------------------------------------------------------------------------------------|
| objekt: | REKONSTRUKCIJA IN ASFALTIRANJE<br>LOKALNE CESTE - JASTREBNIK<br>LC 208151 (L = 1447 m) |
|---------|----------------------------------------------------------------------------------------|

|                       |                                    |
|-----------------------|------------------------------------|
| vodja projekta:       | JOŽE POGLAJEN, univ.dipl.inž.grad. |
| odgovorni projektant: | JOŽE POGLAJEN, univ.dipl.inž.grad. |
| št. odg. projektanta: | IZS G-1091                         |

|        |                                                 |
|--------|-------------------------------------------------|
| načrt: | GRADBENI NAČRT<br>KARAKTERISTIČNI PREČNI PROFIL |
|--------|-------------------------------------------------|

|             |                              |
|-------------|------------------------------|
| projektant: | JURE TOMAŽIČ, dipl.inž.grad. |
|-------------|------------------------------|


št.proj.: 76/16

|           |       |         |      |
|-----------|-------|---------|------|
| št.proj.: | 76/16 | merilo: | 1:50 |
|-----------|-------|---------|------|

|       |     |
|-------|-----|
| faza: | IZN |
|-------|-----|

|        |           |           |   |
|--------|-----------|-----------|---|
| datum: | nov. 2016 | št.lista: | 5 |
|--------|-----------|-----------|---|



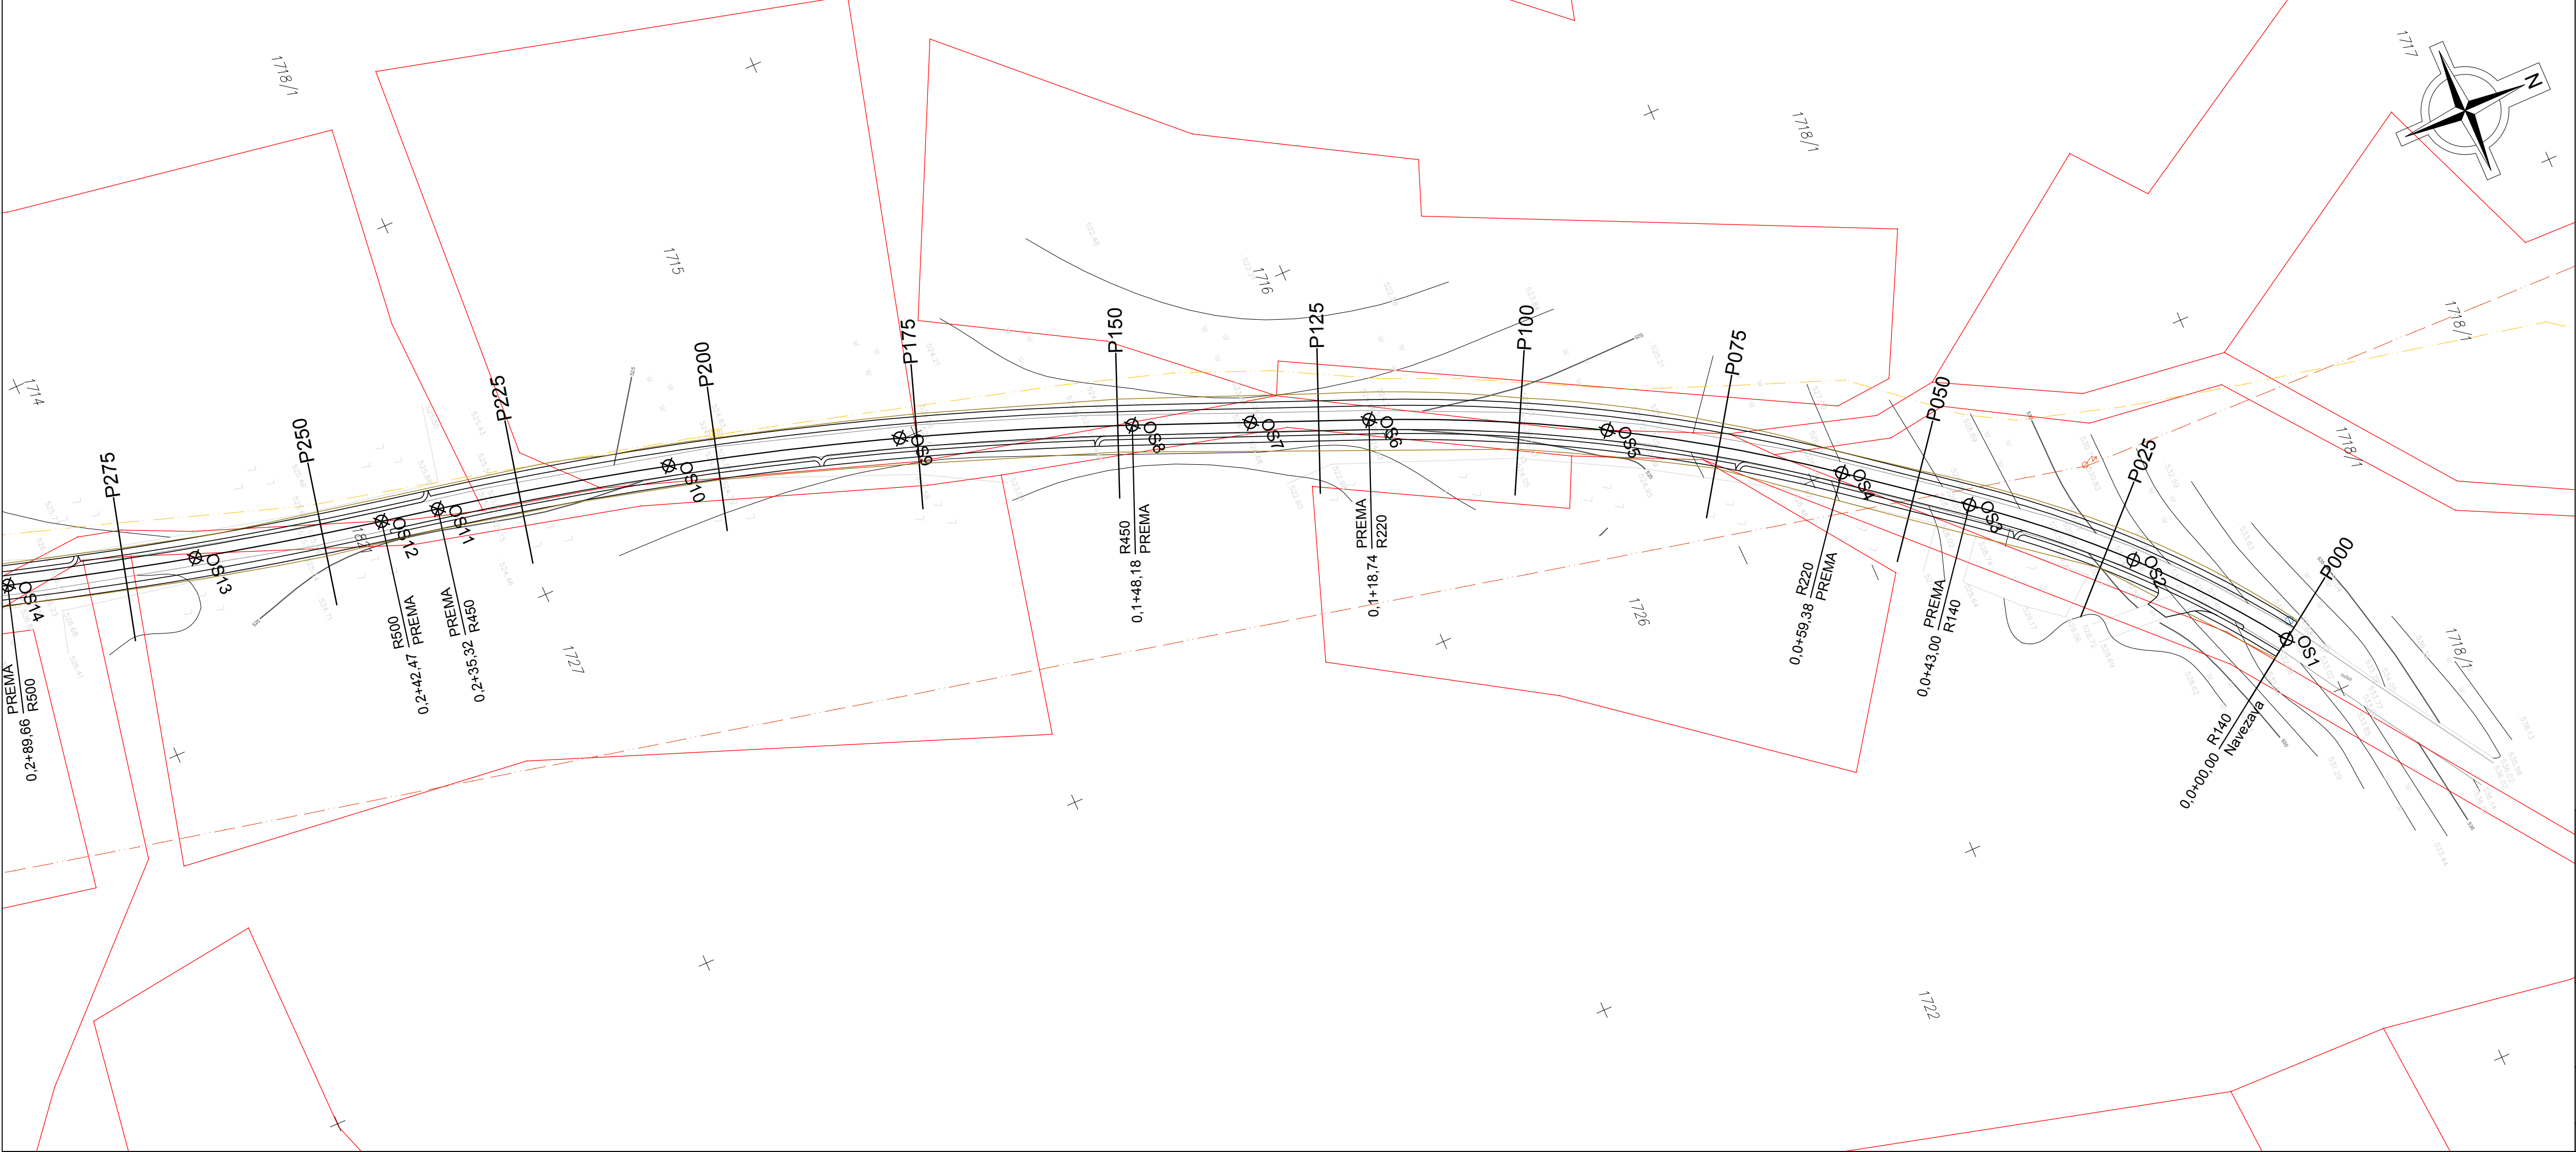


LEGENDA

- Os ceste
- Cesta - asfaltirano
- Utrjena bankina / berma
- Prepusti in kanalizacija
- Obstoječ elektrovod (NN - 0,4 kV)
- Obstoječ vodovod
- Obstoječa kanalizacija
- Obstoječi TK vodi
- Parcelne meje DKN

OPOMBA:  
Koordinate zakoličbenih točk so prikazane v Izračunu in zakoličbi.  
Vse koordinate so podane v državnem koordinatnem sistemu D48/GK.

GRADBENI NAČRT  
SITUACIJA ZAKOLIČBE  
P000 - P275 (L = 275 m)  
M 1:500

|             |   |  |  |
|-------------|---|--|--|
| investitor: | OBČINA ŠMARTNO PRI LITJI<br>TOMAZINOVA UL. 2<br>1275 ŠMARTNO PRI LITJI   |  |  |
|             | <div><div><div>Ulica Mire Pregljeve 4<br/>1270 Litja</div></div><div><div><div>rojektiranje, cenitve nepremičnin<br/>inženiring v gradbeništvu<br/>adzor, strokovno vodenje pri graditvi<br/>bъектов</div></div><div><div>tel: 01/8980-150<br/>fax: 01/8980-155</div><div>email: info@pino.si<br/>splet: www.pino.si</div></div></div></div> |  |  |
| objekt:     | REKONSTRUKCIJA IN ASFALTIRANJE<br>LOKALNE CESTE - JASTREBNIK<br>LC 208151 (L = 1447 m)   |  |  |
|             | vodja projekta: JOŽE POGLAJEN, univ.dipl.inž.grad.<br>odgovorni projektant: JOŽE POGLAJEN, univ.dipl.inž.grad.<br>št. odg. projektanta: IZS G-1091   |  |  |
| načrt:      | GRADBENI NAČRT<br>SITUACIJA ZAKOLIČBE<br>P000 - P275 (L = 275 m)   |  |  |
|             | projektant: JURE TOMAŽIČ, dipl.inž.grad.<br>št.proj.: 76/16<br>datum: nov. 2016   |  |  |
| faza:       | IZN   |  |  |
|             | merilo: 1:500<br>št.lista: 7.1   |  |  |

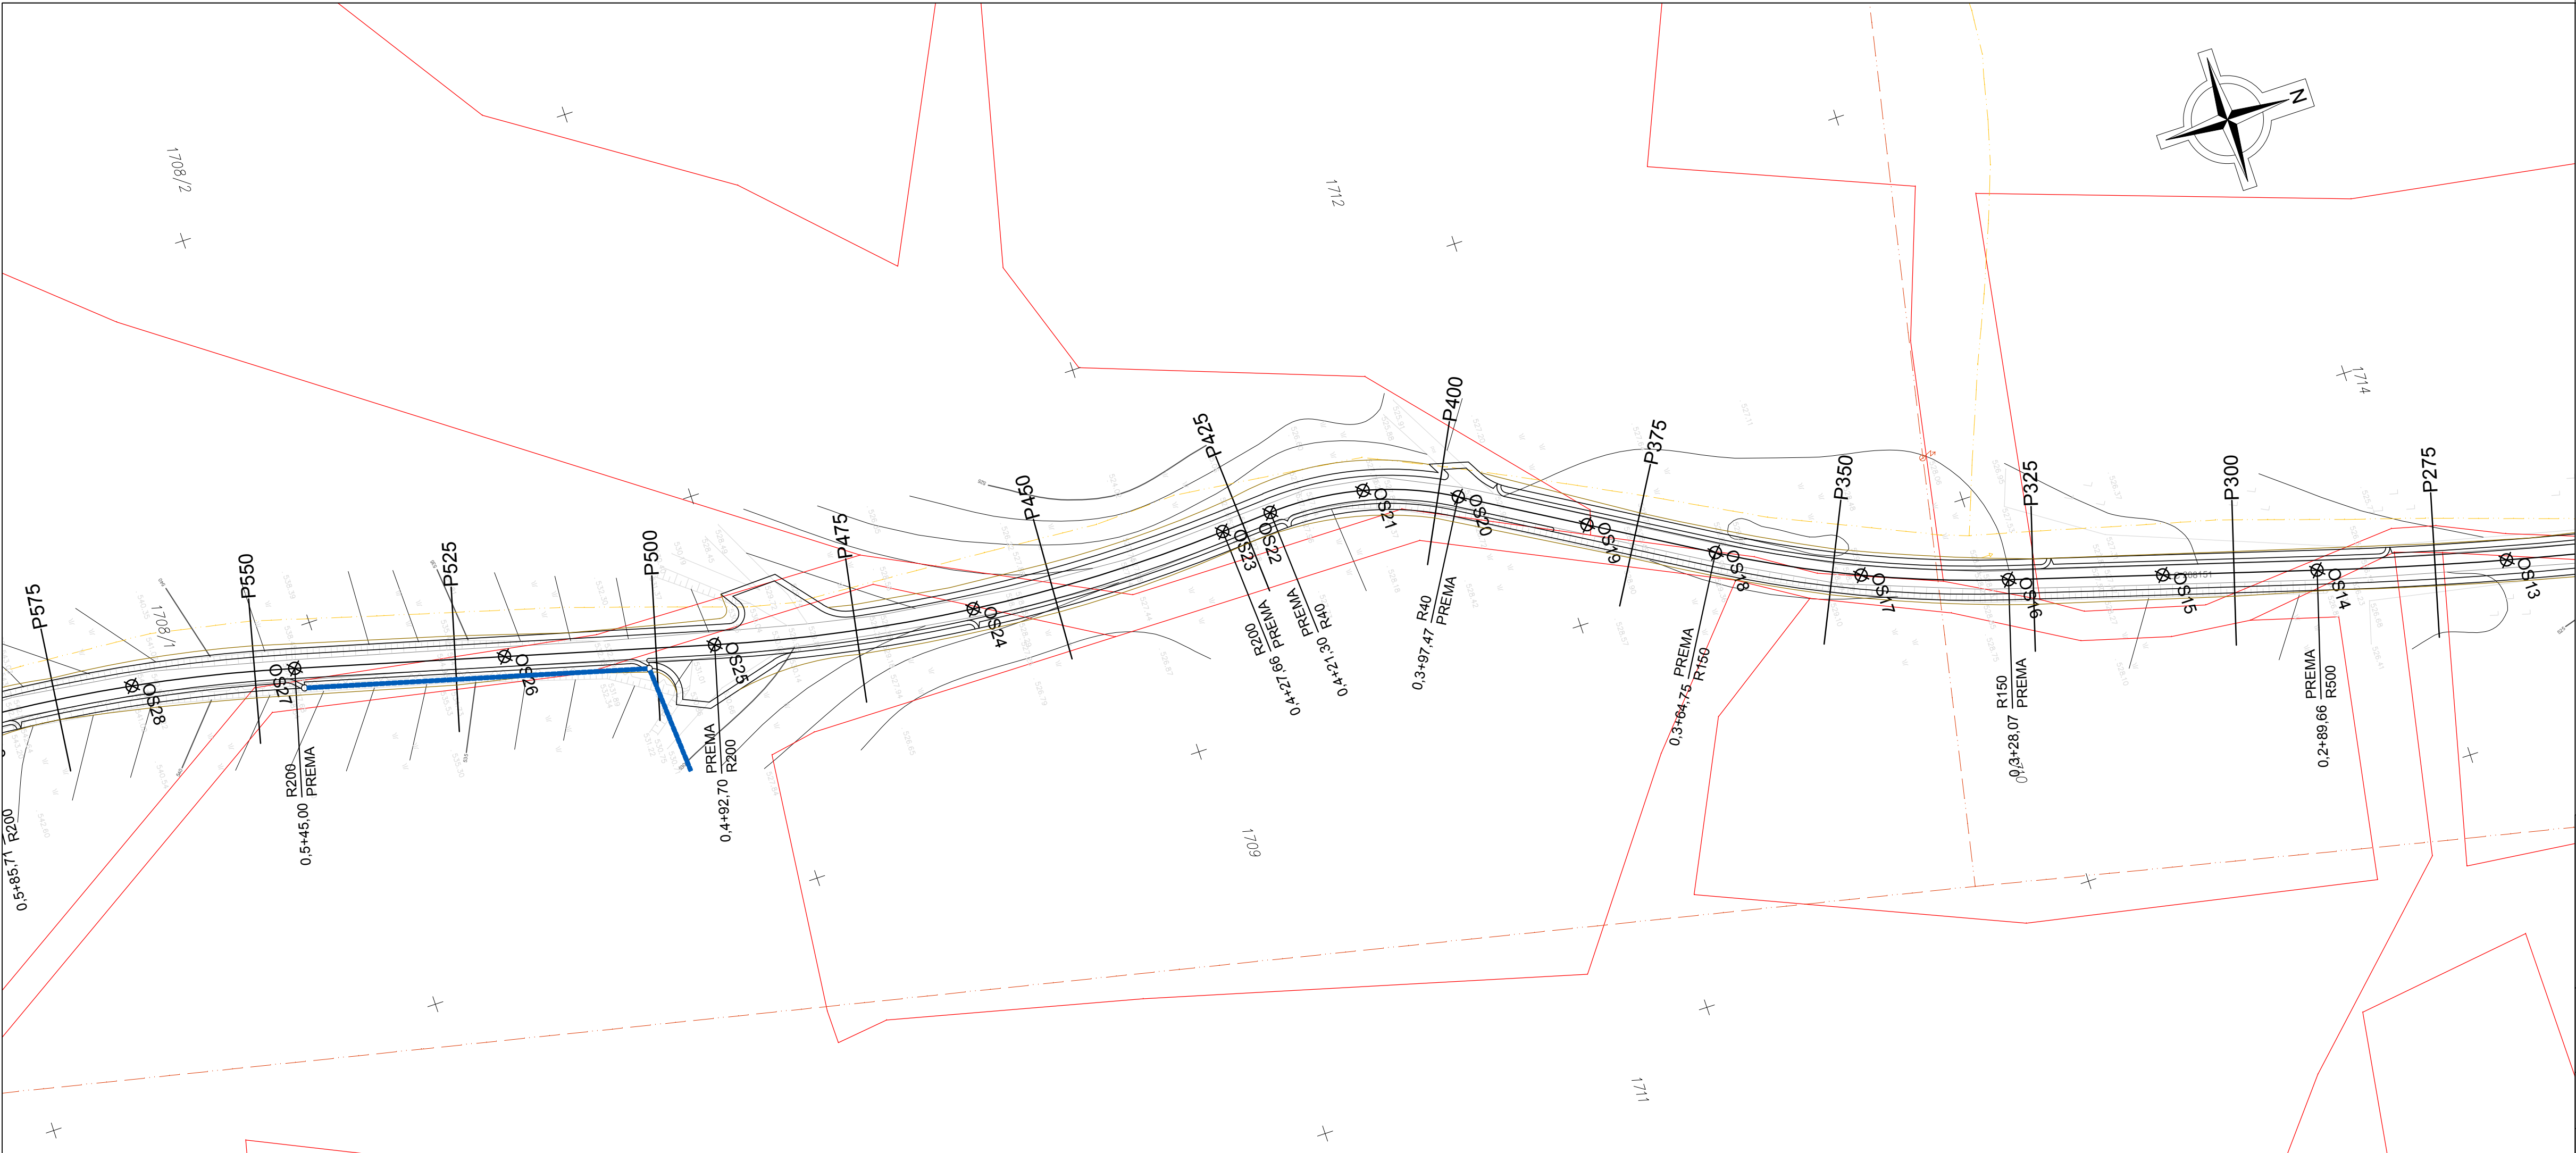

LEGENDA


- Os ceste
- Cesta - asfaltirano
- Utrjena bankina / berma
- Prepusti in kanalizacija
- Obstoječ elektrovod (NN - 0,4 kV)
- Obstoječ vodovod
- Obstoječa kanalizacija
- Obstoječi TK vodi
- Parcelne meje DKN

OPOMBA:  
Koordinate zakoličbenih točk so prikazane v Izračunu in zakoličbi.  
Vse koordinate so podane v državnem koordinatnem sistemu D48/GK.

GRADBENI NAČRT  
SITUACIJA ZAKOLIČBE  
P275 - P575 (L = 300 m)  
M 1:500

|             |   |  |  |
|-------------|---|--|--|
| investitor: | OBČINA ŠMARTNO PRI LITJI<br>TOMAZINOVA UL. 2<br>1275 ŠMARTNO PRI LITJI   |  |  |
|             | <div><div><div>Ulica Mire Pregljeve 4<br/>1270 Litja</div></div><div><div><div>rojektiranje, cenitve nepremičnin<br/>inženiring v gradbeništvu<br/>adzor, strokovno vodenje pri graditvi<br/>bъектов</div></div><div><div>tel: 01/8980-150<br/>fax: 01/8980-155</div><div>email: info@pino.si<br/>splet: www.pino.si</div></div></div></div> |  |  |
| objekt:     | REKONSTRUKCIJA IN ASFALTIRANJE<br>LOKALNE CESTE - JASTREBNIK<br>LC 208151 (L = 1447 m)   |  |  |
|             | vodja projekta: JOŽE POGLAJEN, univ.dipl.inž.grad.<br>odgovorni projektant: JOŽE POGLAJEN, univ.dipl.inž.grad.<br>št. odg. projektanta: IZS G-1091   |  |  |
| načrt:      | GRADBENI NAČRT<br>SITUACIJA ZAKOLIČBE<br>P275 - P575 (L = 300 m)   |  |  |
|             | projektant: JURE TOMAŽIČ, dipl.inž.grad.<br>št.proj.: 76/16<br>datum: nov. 2016   |  |  |
| faza:       | IZN   |  |  |
|             | merilo: 1:500<br>št.lista: 7.2   |  |  |



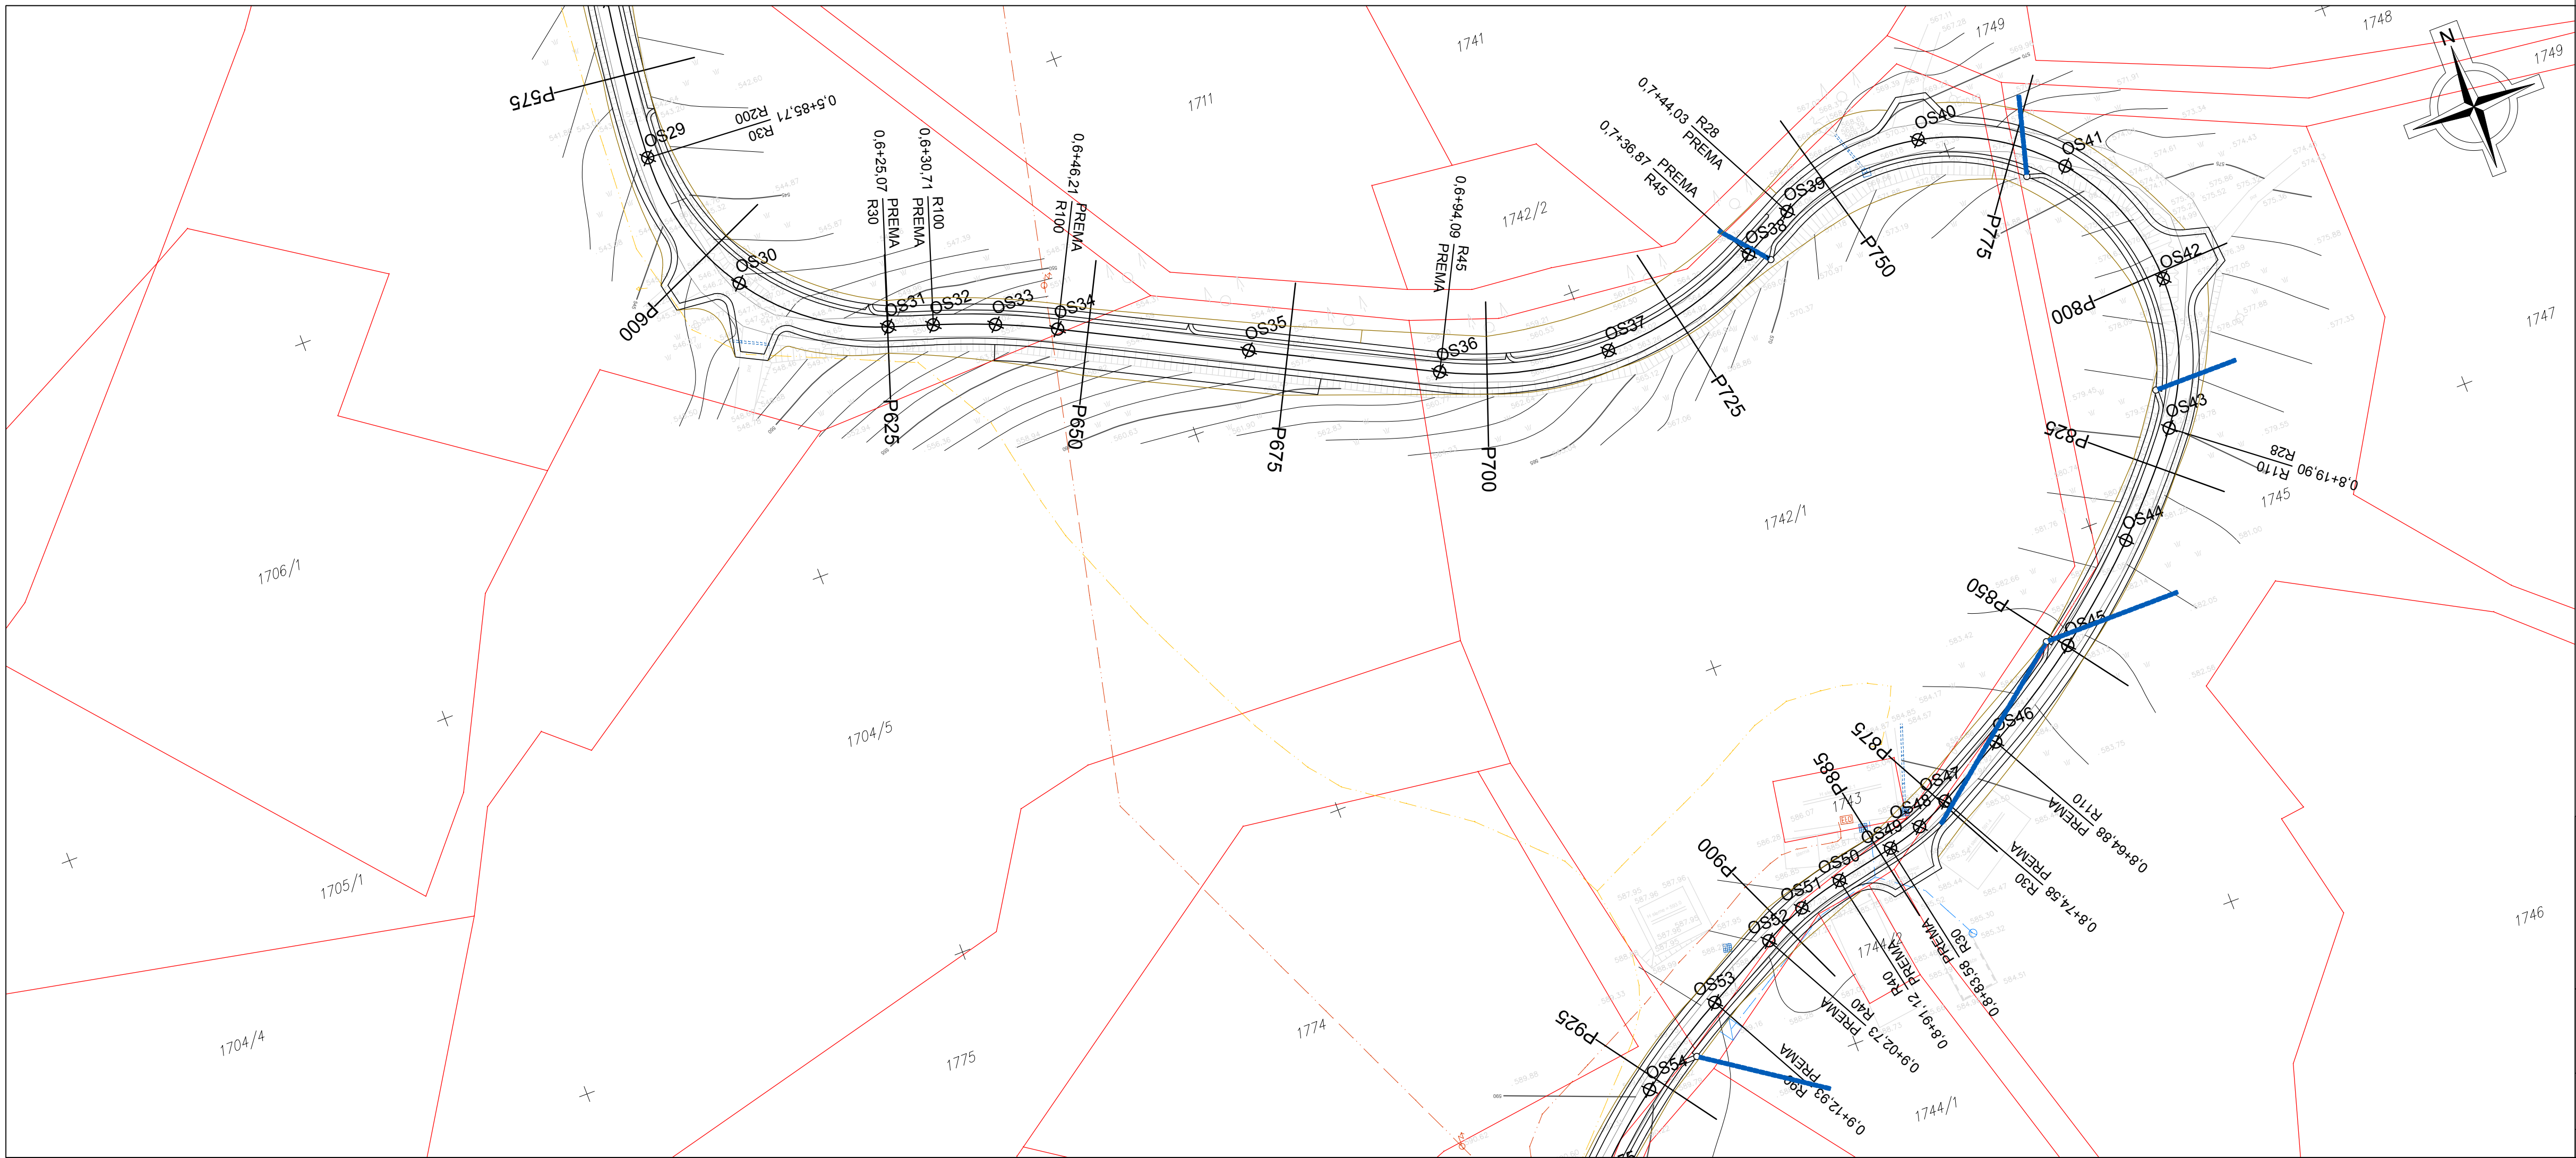


LEGENDA

- Os ceste
- Cesta - asfaltirano
- Utrjena bankina / berma
- Prepušti in kanalizacija
- Obstoječ elektrovod (NN - 0,4 kV)
- Obstoječ vodovod
- Obstoječa kanalizacija
- Obstoječi TK vodi
- Parcelne meje DKN

OPOMBA:  
Koordinate zakoličbenih točk so prikazane v Izračunu in zakoličbi.  
Vse koordinate so podane v državnem koordinatnem sistemu D48/GK.

GRADBENI NAČRT  
SITUACIJA ZAKOLIČBE  
P575 - P925 (L = 350 m)  
M 1:500

|             |   |  |  |
|-------------|---|--|--|
| investitor: | <div><div><div><div>rojektiranje, cenitve nepremičnin</div><div>inženiring v gradbeništvu</div><div>adzorstvo, strokovno vodenje pri graditvi</div><div>biroja</div></div><div><div>Ulica Mire Pregljeve 4</div><div>1270 Litiya</div></div><div><div>tel: 01/8980-150</div><div>fax: 01/8980-155</div><div>email: info@pino.si</div><div>splet: www.pino.si</div></div></div></div> |  |  |
| objekt:     | <div>REKONSTRUKCIJA IN ASFALTIRANJE</div> <div>LOKALNE CESTE - JASTREBNIK</div> <div>LC 208151 (L = 1447 m)</div>   |  |  |
| načrt:      | vodja projekta: JOŽE POGLAJEN, univ.dipl.inž.grad.   |  |  |
|             | odgovorni projektant: JOŽE POGLAJEN, univ.dipl.inž.grad.   |  |  |
| faza:       | št. odg. projektanta: IZS G-1091   |  |  |
|             | projektant: JURE TOMAŽIČ, dipl.inž.grad.   |  |  |
| načrt:      | št.proj.: 76/16   |  |  |
|             | merilo: 1:500   |  |  |
| faza:       | datum: nov. 2016   |  |  |
|             | št.lista: 7.3   |  |  |

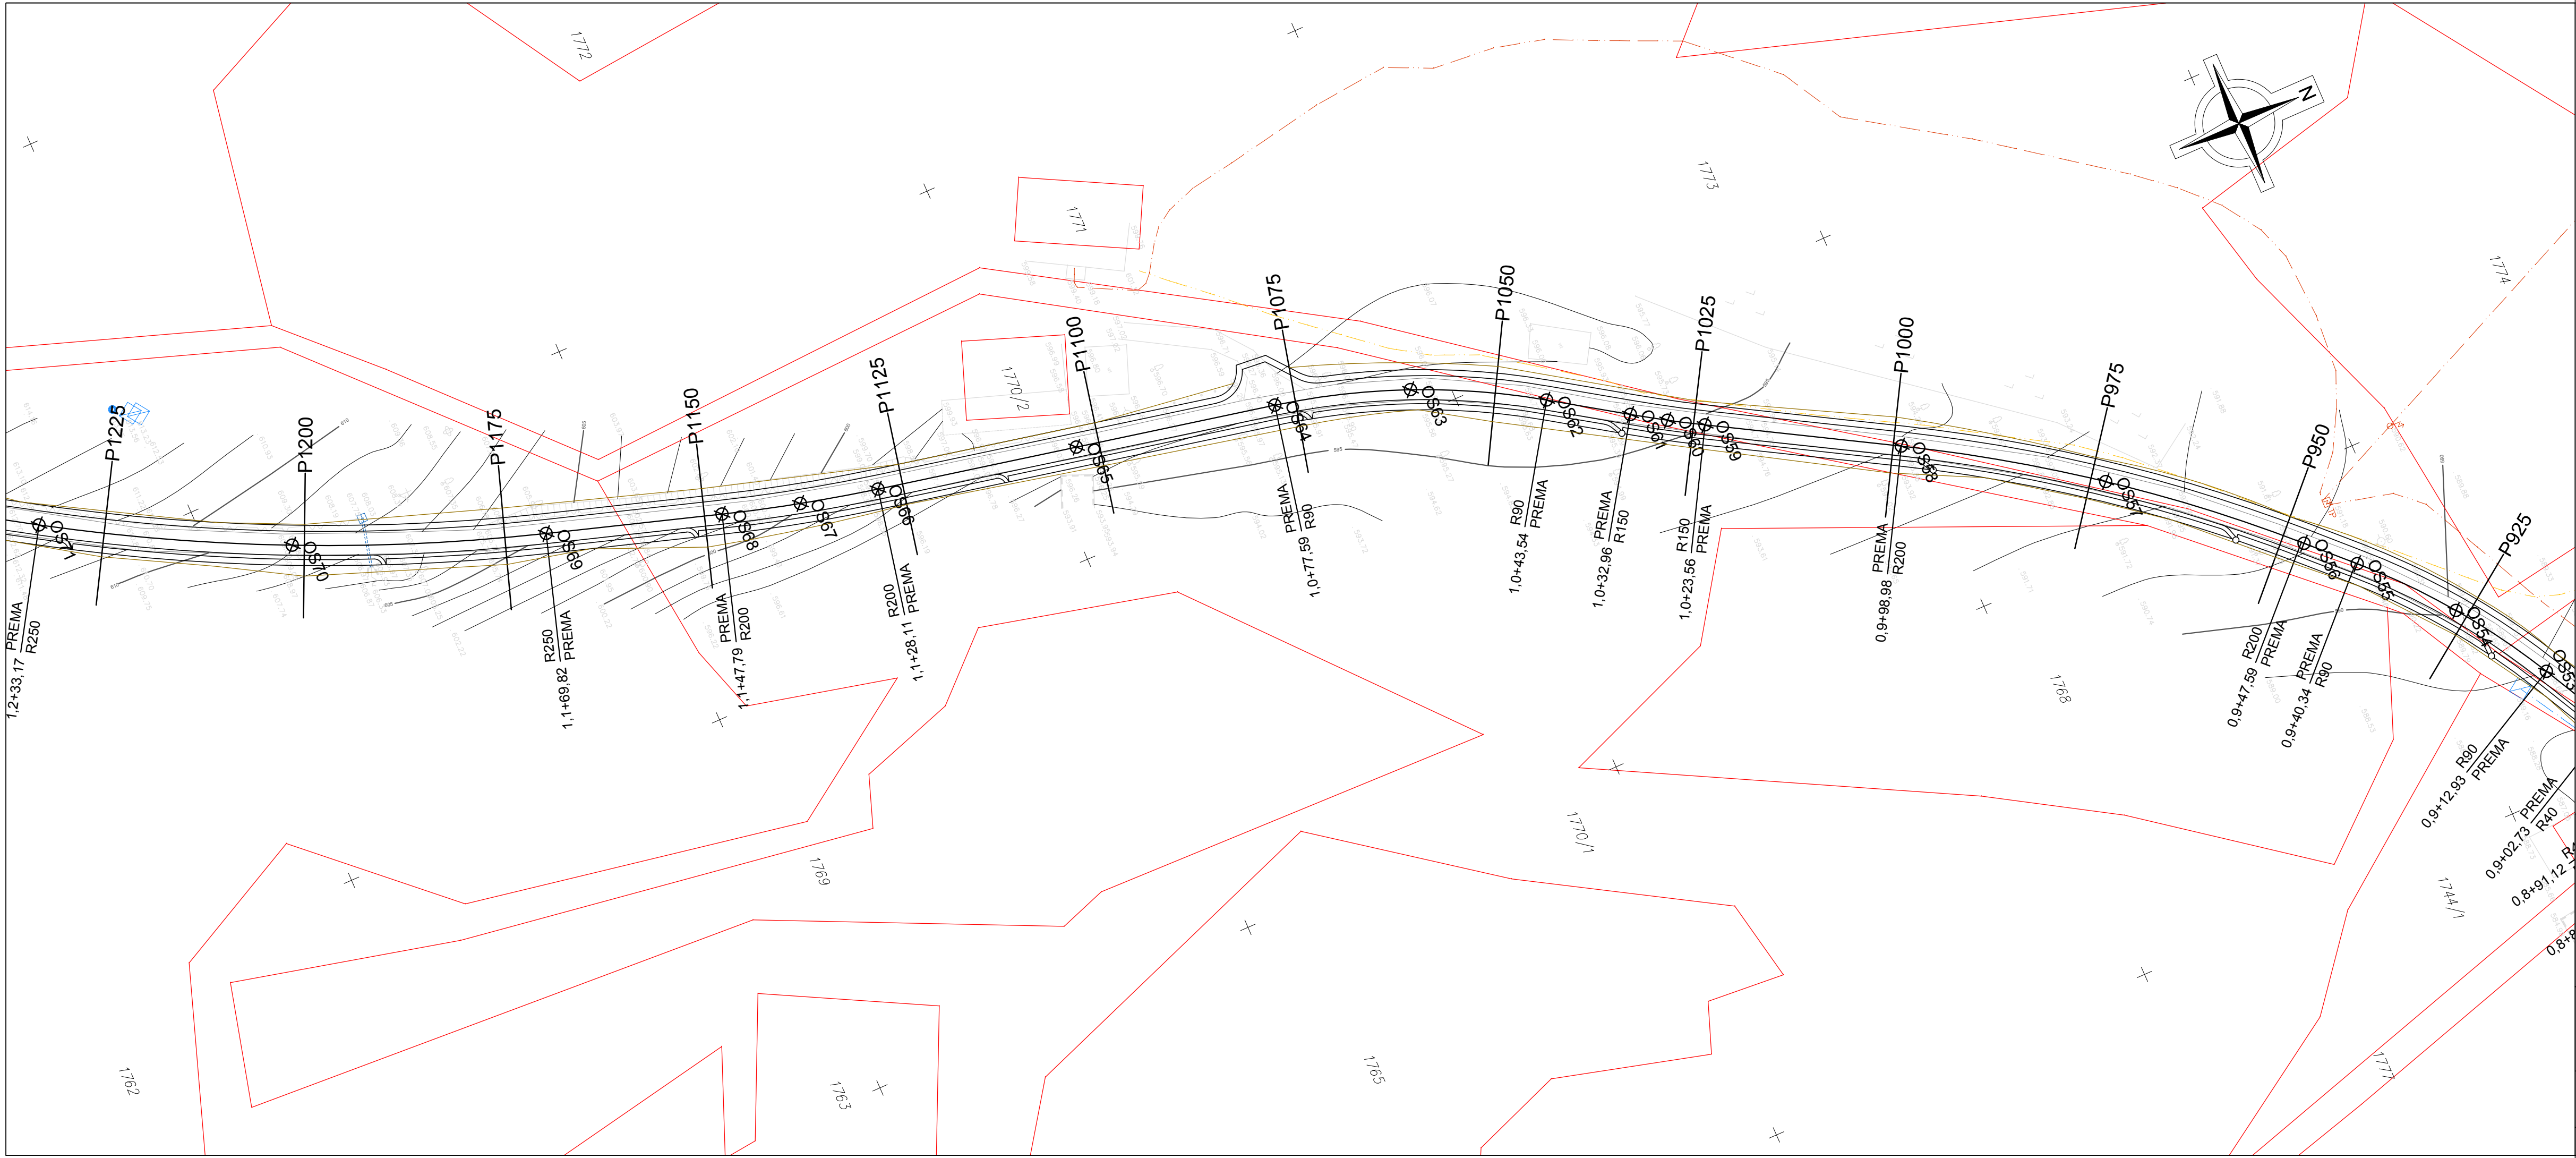

LEGENDA


- Os ceste
- Cesta - asfaltirano
- Utrjena bankina / berma
- Prepušti in kanalizacija
- Obstoječ elektrovod (NN - 0,4 kV)
- Obstoječ vodovod
- Obstoječa kanalizacija
- Obstoječi TK vodi
- Parcelne meje DKN

OPOMBA:  
Koordinate zakoličbenih točk so prikazane v Izračunu in zakoličbi.  
Vse koordinate so podane v državnem koordinatnem sistemu D48/GK.

GRADBENI NAČRT  
SITUACIJA ZAKOLIČBE  
P925 - P1200 (L = 275 m)  
M 1:500

|             |   |  |  |
|-------------|---|--|--|
| investitor: | <div><div><div><div>rojektiranje, cenitve nepremičnin</div><div>inženiring v gradbeništvu</div><div>adzorstvo, strokovno vodenje pri graditvi</div><div>biroja</div></div><div><div>Ulica Mire Pregljeve 4</div><div>1270 Litiya</div></div><div><div>tel: 01/8980-150</div><div>fax: 01/8980-155</div><div>email: info@pino.si</div><div>splet: www.pino.si</div></div></div></div> |  |  |
| objekt:     | <div>REKONSTRUKCIJA IN ASFALTIRANJE</div> <div>LOKALNE CESTE - JASTREBNIK</div> <div>LC 208151 (L = 1447 m)</div>   |  |  |
| načrt:      | vodja projekta: JOŽE POGLAJEN, univ.dipl.inž.grad.   |  |  |
|             | odgovorni projektant: JOŽE POGLAJEN, univ.dipl.inž.grad.   |  |  |
| faza:       | št. odg. projektanta: IZS G-1091   |  |  |
|             | projektant: JURE TOMAŽIČ, dipl.inž.grad.   |  |  |
| načrt:      | št.proj.: 76/16   |  |  |
|             | merilo: 1:500   |  |  |
| faza:       | datum: nov. 2016   |  |  |
|             | št.lista: 7.4   |  |  |



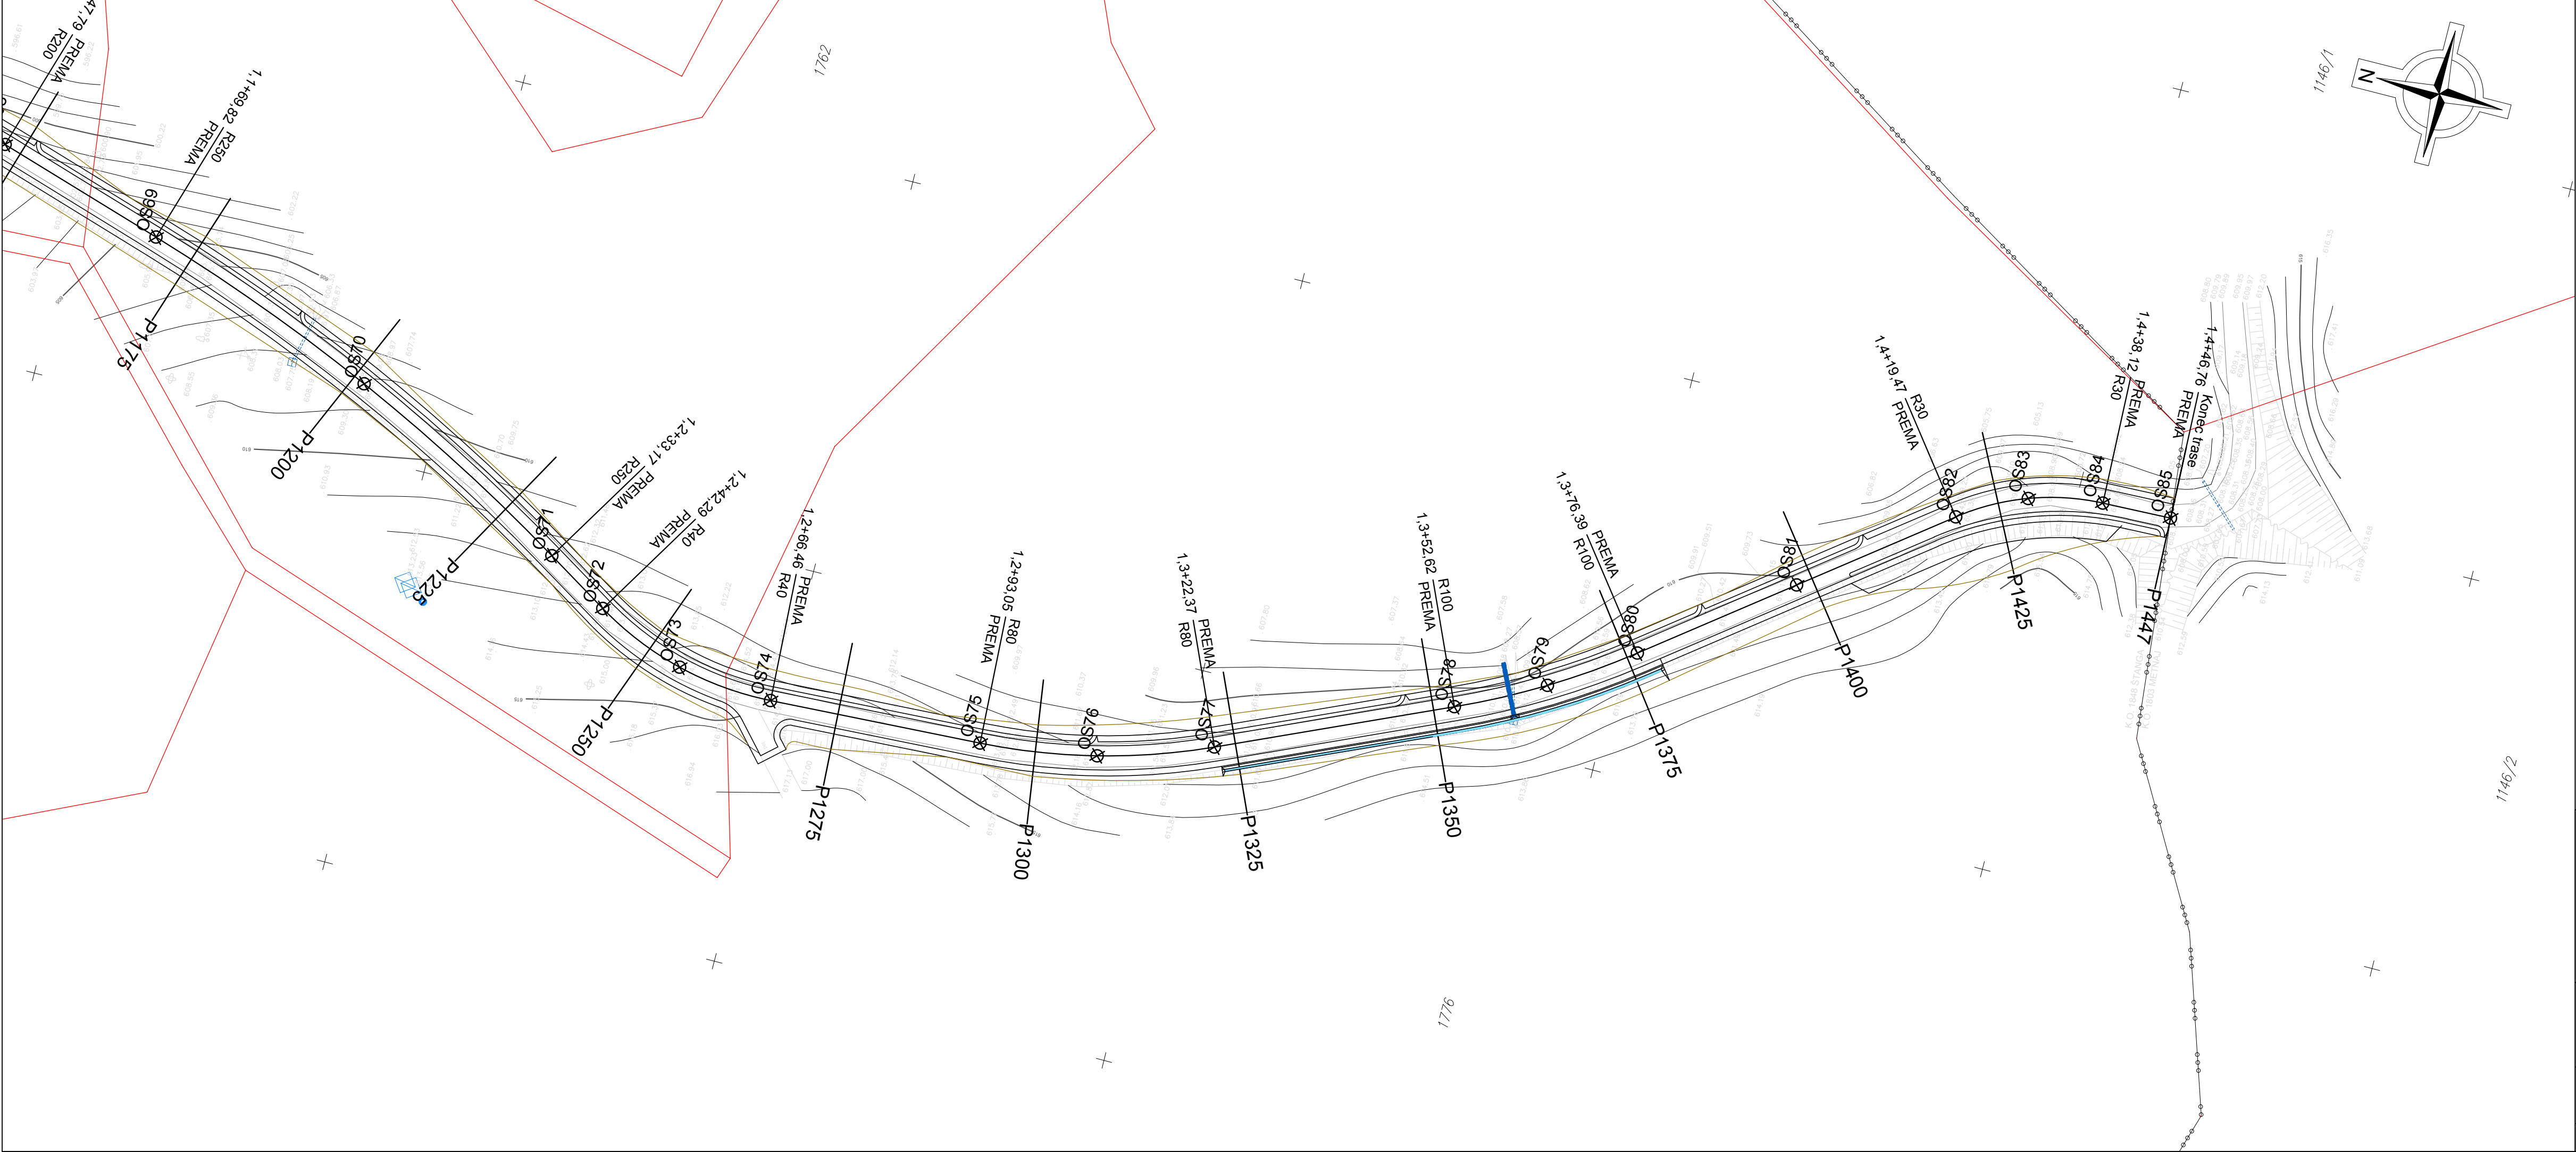

- LEGENDA**
- Os ceste
  - Cesta - asfaltirano
  - Utrjena bankina / berma
  - Prepusti in kanalizacija
  - Obstoječ elektrovod (NN - 0,4 kV)
  - Obstoječ vodovod
  - Obstoječa kanalizacija
  - Obstoječi TK vodi
  - Parcelne meje DKN

OPOMBA:  
Koordinate zakoličbenih točk so prikazane v Izračunu in zakoličbi.  
Vse koordinate so podane v državnem koordinatnem sistemu D48/GK.

GRADBENI NAČRT  
**SITUACIJA ZAKOLIČBE**  
**P1200 - P1447 (L = 247 m)**  
M 1:500

investitor:



- LEGENDA**
- Os ceste
  - Cesta - asfaltirano
  - Utrjena bankina / berma
  - Prepusti in kanalizacija
  - Splanirane površine - nasipi
  - Splanirane površine - vkopi
  - Obcestni jarek
  - Obstoječ elektrovod (NN - 0,4 kV)
  - Obstoječ vodovod
  - Obstoječa kanalizacija
  - Obstoječi TK vodi
  - Parcelne meje DKN
  - Zaščitna mreža
  - Zaščitna brežine - kamen v betonu

GRADBENI NAČRT  
**KATASTRSKA SITUACIJA**  
M 1:500

investitor:

OBČINA ŠMARTNO PRI LITJI  
TOMAZINOVA UL. 2  
1275 ŠMARTNO PRI LITJI



rojektiranje, cenitve nepremičnin  
inženiring v gradbeništvu  
adзор, strokovno vodenje pri graditvi  
bjektov

Ulica Mire Pregljeve 4  
1270 Litija

tel: 01/8980-150  
fax: 01/8980-155  
email: info@pino.si  
splet: www.pino.si

objekt:

REKONSTRUKCIJA IN ASFALTIRANJE  
LOKALNE CESTE - JASTREBNIK  
LC 208151 (L = 1447 m)

načrt:

GRADBENI NAČRT  
KATASTRSKA SITUACIJA

faza:

IZN

vodja projekta:

JOŽE POGLAJEN, univ.dipl.inž.grad.

odgovorni projektant:

JOŽE POGLAJEN, univ.dipl.inž.grad.

št. odg. projektanta:

IZS G-1091

projektant:

JURE TOMAŽIČ, dipl.inž.grad.

št.proj.:

76/16

merilo:

1:500

datum:

nov. 2016

št.lista:

8.5





- LEGENDA**
- Os ceste
  - Cesta - asfaltirano
  - Utrjena bankina / berma
  - Prepušti in kanalizacija
  - Splanirane površine - nasipi
  - Splanirane površine - vkopi
  - Obcestni jarek
  - Obstoječ elektrovod (NN - 0,4 kV)
  - Obstoječ vodovod
  - Obstoječa kanalizacija
  - Obstoječi TK vodi
  - Parcelne meje DKN
  - Zaščitna mreža
  - Zaščita brežine - kamen v betonu

**GRADBENI NAČRT  
KATASTRSKA SITUACIJA**  
M 1:500

|             |   |  |  |
|-------------|---|--|--|
| investitor: | OBČINA ŠMARTNO PRI LITJI<br>TOMAZINOVA UL. 2<br>1275 ŠMARTNO PRI LITJI   |  |  |
|             | <div><div><div><div>rojektiranje, cenitve nepremičnin</div><div>nženiring v gradbeništvu</div><div>adzor, strokovno vodenje pri graditvi</div><div>bjektov</div></div><div><div>Ulica Mire Pregljeve 4</div><div>1270 Litja</div></div><div><div>tel: 01/8980-150</div><div>fax: 01/8980-155</div></div><div><div>email: info@pino.si</div><div>splet: www.pino.si</div></div></div></div> |  |  |
|             | objekt:   |  |  |
|             | REKONSTRUKCIJA IN ASFALTIRANJE<br>LOKALNE CESTE - JASTREBNIK<br>LC 208151 (L = 1447 m)   |  |  |
| načrt:      | odgovorni projektant:   |  |  |
|             | JOŽE POGLAJEN, univ.dipl.inž.grad.   |  |  |
|             | št. odg. projektanta:   |  |  |
|             | IZS G-1091   |  |  |
| faza:       | projektant:   |  |  |
|             | JURE TOMAŽIČ, dipl.inž.grad.   |  |  |
|             | št.proj.:   |  |  |
|             | 76/16   |  |  |
|             | datum:   |  |  |
|             | nov. 2016   |  |  |
|             | št.lista:   |  |  |
|             | 8.1   |  |  |




- LEGENDA**
- Os ceste
  - Cesta - asfaltirano
  - Utrjena bankina / berma
  - Prepušti in kanalizacija
  - Splanirane površine - nasipi
  - Splanirane površine - vkopi
  - Obcestni jarek
  - Obstoječ elektrovod (NN - 0,4 kV)
  - Obstoječ vodovod
  - Obstoječa kanalizacija
  - Obstoječi TK vodi
  - Parcelne meje DKN
  - Zaščitna mreža
  - Zaščita brežine - kamen v betonu

**GRADBENI NAČRT  
KATASTRSKA SITUACIJA**  
M 1:500

|             |   |  |  |
|-------------|---|--|--|
| investitor: | OBČINA ŠMARTNO PRI LITJI<br>TOMAZINOVA UL. 2<br>1275 ŠMARTNO PRI LITJI   |  |  |
|             | <div><div><div><div>rojektiranje, cenitve nepremičnin</div><div>nženiring v gradbeništvu</div><div>adzor, strokovno vodenje pri graditvi</div><div>bjektov</div></div><div><div>Ulica Mire Pregljeve 4</div><div>1270 Litja</div></div><div><div>tel: 01/8980-150</div><div>fax: 01/8980-155</div></div><div><div>email: info@pino.si</div><div>splet: www.pino.si</div></div></div></div> |  |  |
|             | objekt:   |  |  |
|             | REKONSTRUKCIJA IN ASFALTIRANJE<br>LOKALNE CESTE - JASTREBNIK<br>LC 208151 (L = 1447 m)   |  |  |
| načrt:      | odgovorni projektant:   |  |  |
|             | JOŽE POGLAJEN, univ.dipl.inž.grad.   |  |  |
|             | št. odg. projektanta:   |  |  |
|             | IZS G-1091   |  |  |
| faza:       | projektant:   |  |  |
|             | JURE TOMAŽIČ, dipl.inž.grad.   |  |  |
|             | št.proj.:   |  |  |
|             | 76/16   |  |  |
|             | datum:   |  |  |
|             | nov. 2016   |  |  |
|             | št.lista:   |  |  |
|             | 8.2   |  |  |



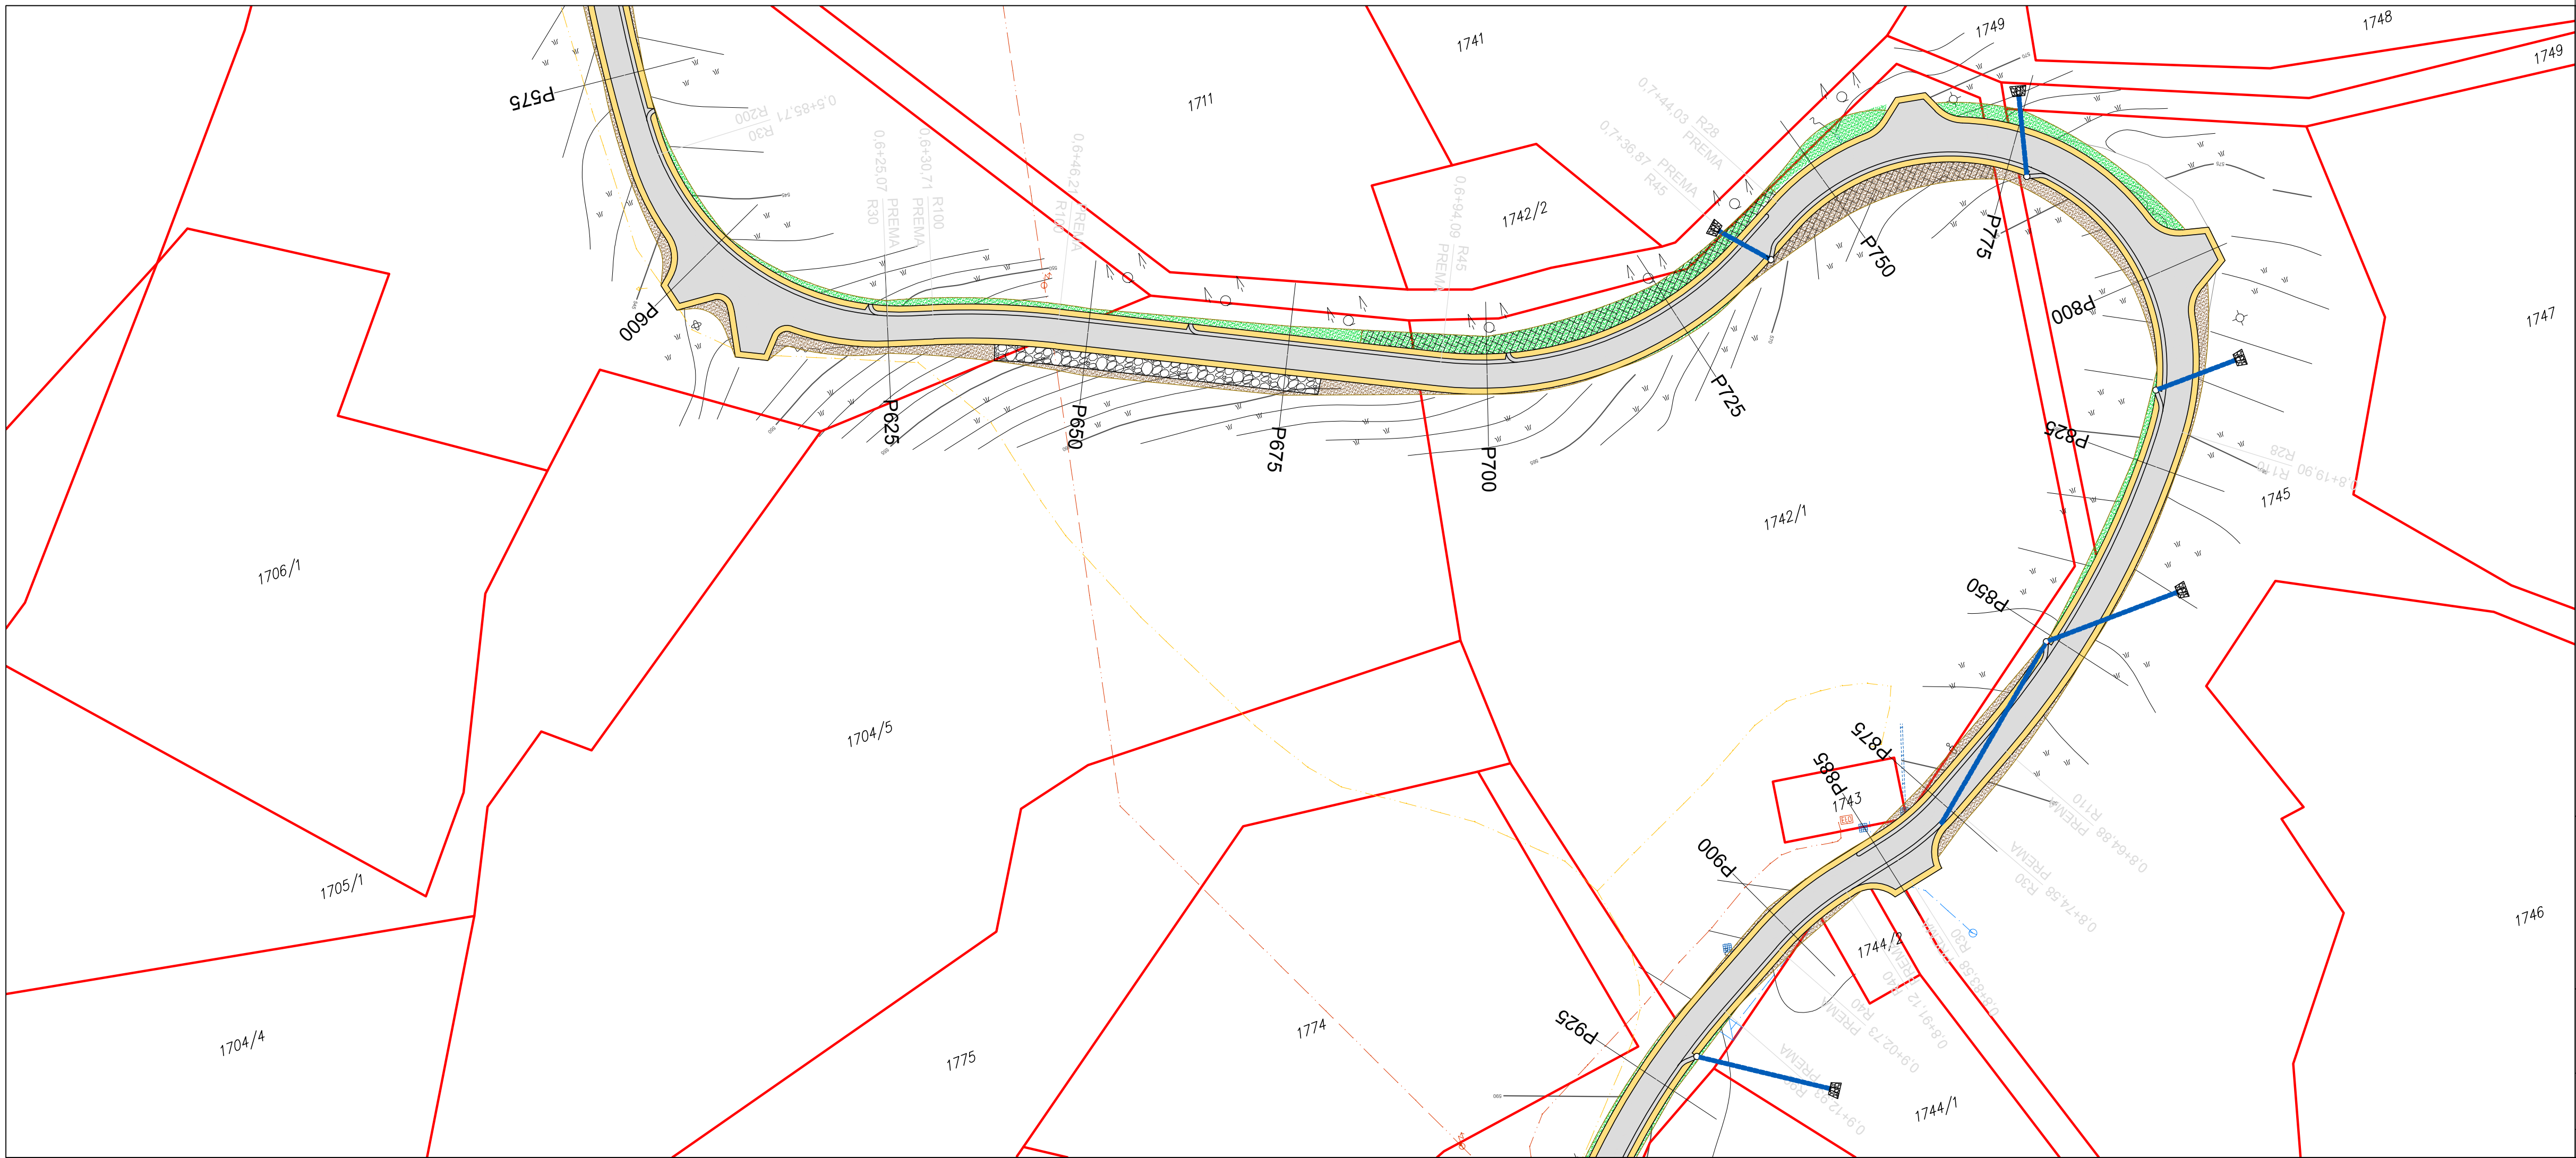

- LEGENDA**
- Os ceste
  - Cesta - asfaltirano
  - Utrjena bankina / berma
  - Prepušti in kanalizacija
  - Splanirane površine - nasipi
  - Splanirane površine - vkopi
  - Obcestni jarek
  - Obstoječ elektrovod (NN - 0,4 kV)
  - Obstoječ vodovod
  - Obstoječa kanalizacija
  - Obstoječi TK vodi
  - Parcelne meje DKN
  - Zaščitna mreža
  - Zaščita brežine - kamen v beton

**GRADBENI NAČRT  
KATASTRSKA SITUACIJA**  
M 1:500

|             |   |  |               |
|-------------|---|--|---------------|
| investitor: | OBČINA ŠMARTNO PRI LITJI<br>TOMAZINOVA UL. 2<br>1275 ŠMARTNO PRI LITJI   |  |               |
|             | <div><div><div><div>rojektiranje, cenitve nepremičnin</div><div>inženiring v gradbeništvu</div><div>adzorstvo, strokovno vodenje pri graditvi</div><div>biroja</div></div><div><div>Ulica Mire Pregljeve 4</div><div>1270 Litja</div></div></div><div><div>tel: 01/8980-150</div><div>fax: 01/8980-155</div></div><div><div>email: info@pino.si</div><div>splet: www.pino.si</div></div></div> |  |               |
|             | vodja projekta: JOŽE POGLAJEN, univ.dipl.inž.grad.   |  |               |
|             | odgovorni projektant: JOŽE POGLAJEN, univ.dipl.inž.grad.   |  |               |
| objekt:     | REKONSTRUKCIJA IN ASFALTIRANJE<br>LOKALNE CESTE - JASTREBNIK<br>LC 208151 (L = 1447 m)   |  |               |
|             | št. odg. projektanta: IZS G-1091   |  |               |
| načrt:      | GRADBENI NAČRT<br>KATASTRSKA SITUACIJA   |  |               |
|             | projektant: JURE TOMAŽIČ, dipl.inž.grad.   |  |               |
| faza:       | št.proj.: 76/16   |  | merilo: 1:500 |
|             | datum: nov. 2016   |  | št.lista: 8.3 |



- LEGENDA**
- Os ceste
  - Cesta - asfaltirano
  - Utrjena bankina / berma
  - Prepušti in kanalizacija
  - Splanirane površine - nasipi
  - Splanirane površine - vkopi
  - Obcestni jarek
  - Obstoječ elektrovod (NN - 0,4 kV)
  - Obstoječ vodovod
  - Obstoječa kanalizacija
  - Obstoječi TK vodi
  - Parcelne meje DKN
  - Zaščitna mreža
  - Zaščita brežine - kamen v beton

**GRADBENI NAČRT  
KATASTRSKA SITUACIJA**  
M 1:500

|             |   |  |               |
|-------------|---|--|---------------|
| investitor: | OBČINA ŠMARTNO PRI LITJI<br>TOMAZINOVA UL. 2<br>1275 ŠMARTNO PRI LITJI   |  |               |
|             | <div><div><div><div>rojektiranje, cenitve nepremičnin</div><div>inženiring v gradbeništvu</div><div>adzorstvo, strokovno vodenje pri graditvi</div><div>biroja</div></div><div><div>Ulica Mire Pregljeve 4</div><div>1270 Litja</div></div></div><div><div>tel: 01/8980-150</div><div>fax: 01/8980-155</div></div><div><div>email: info@pino.si</div><div>splet: www.pino.si</div></div></div> |  |               |
|             | vodja projekta: JOŽE POGLAJEN, univ.dipl.inž.grad.   |  |               |
|             | odgovorni projektant: JOŽE POGLAJEN, univ.dipl.inž.grad.   |  |               |
| objekt:     | REKONSTRUKCIJA IN ASFALTIRANJE<br>LOKALNE CESTE - JASTREBNIK<br>LC 208151 (L = 1447 m)   |  |               |
|             | št. odg. projektanta: IZS G-1091   |  |               |
| načrt:      | GRADBENI NAČRT<br>KATASTRSKA SITUACIJA   |  |               |
|             | projektant: JURE TOMAŽIČ, dipl.inž.grad.   |  |               |
| faza:       | št.proj.: 76/16   |  | merilo: 1:500 |
|             | datum: nov. 2016   |  | št.lista: 8.4 |