


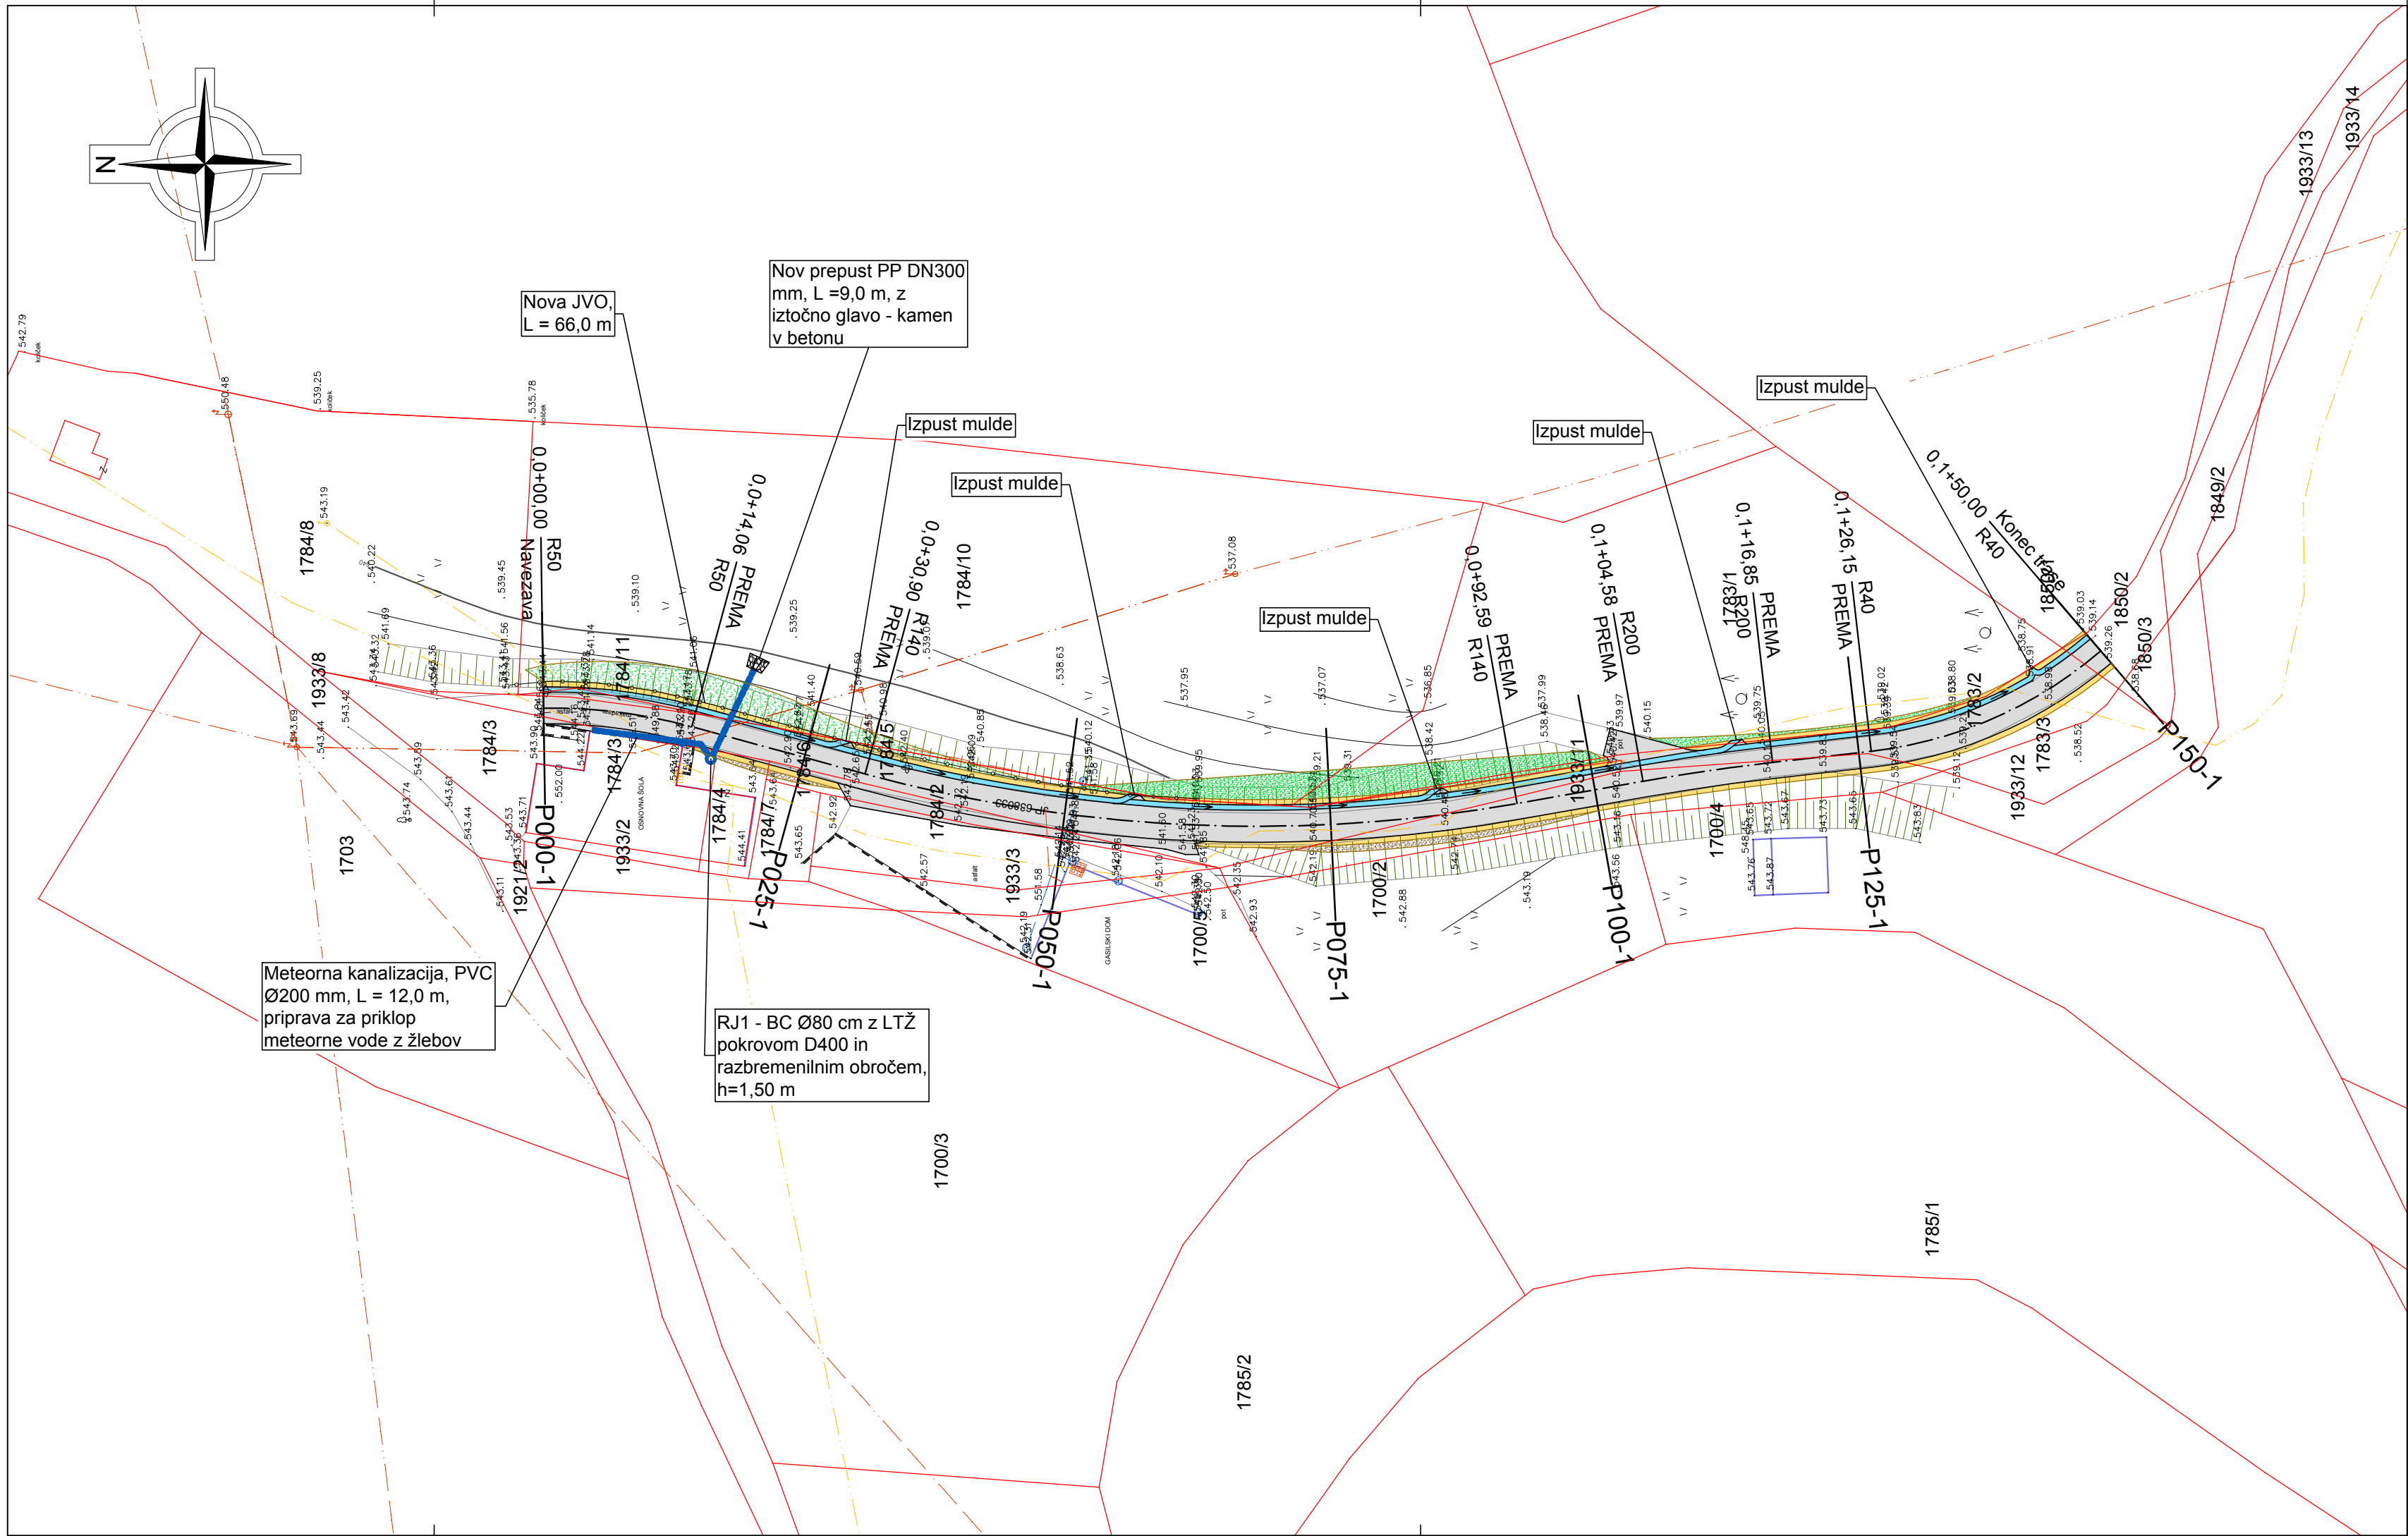

LEGENDA

- Os ceste
- Cesta - asfaltirano
- Utrjena bankina / berma
- Prepusti in kanalizacija
- Splanirane površine - nasipi
- Splanirane površine - vkopi
- Odvodnjavanje - mulda
- Obstoječ elektrovod (NN - 0,4 kV)
- Obstoječ vodovod
- Obstoječi TK vodi
- Parcelne meje DKN
- Kamen v betonu

GRADBENI NAČRT GRADBENA SITUACIJA - 1. DEL

M 1:500

investitor:

OBČINA ŠMARTNO PRI LITJI
TOMAZINOVA ULICA 2
1275 ŠMARTNO PRI LITJI



Ulica Mire Pregljeve 4
1270 Litija

rojektiranje, cenitve nepremičnin
nženiring v gradbeništvu
adzor, strokovno vodenje pri graditvi
bjektov

tel: 01/8980-150
fax: 01/8980-155
email: info@pino.si
splet: www.pino.si

objekt:

MODERNIZACIJA DVEH ODSEKOV JAVNE
POTI JP 638033 JAVORJE - FELIČ VRH V
NASELJU JAVORJE (L = 150 m + 250 m)

načrt:

GRADBENI NAČRT
GRADBENA SITUACIJA - 1. DEL

faza:

IZN

vodja projekta:

JOŽE POGLAJEN, univ.dipl.inž.grad.

odgovorni projektant:

JOŽE POGLAJEN, univ.dipl.inž.grad.

št. odg. projektanta:

IZS G-1091

projektant:

JOŽE POGLAJEN, univ.dipl.inž.grad.

št.proj.:

83/17

merilo:

1:500

datum:

nov. 2017

št.lista:

3.1