


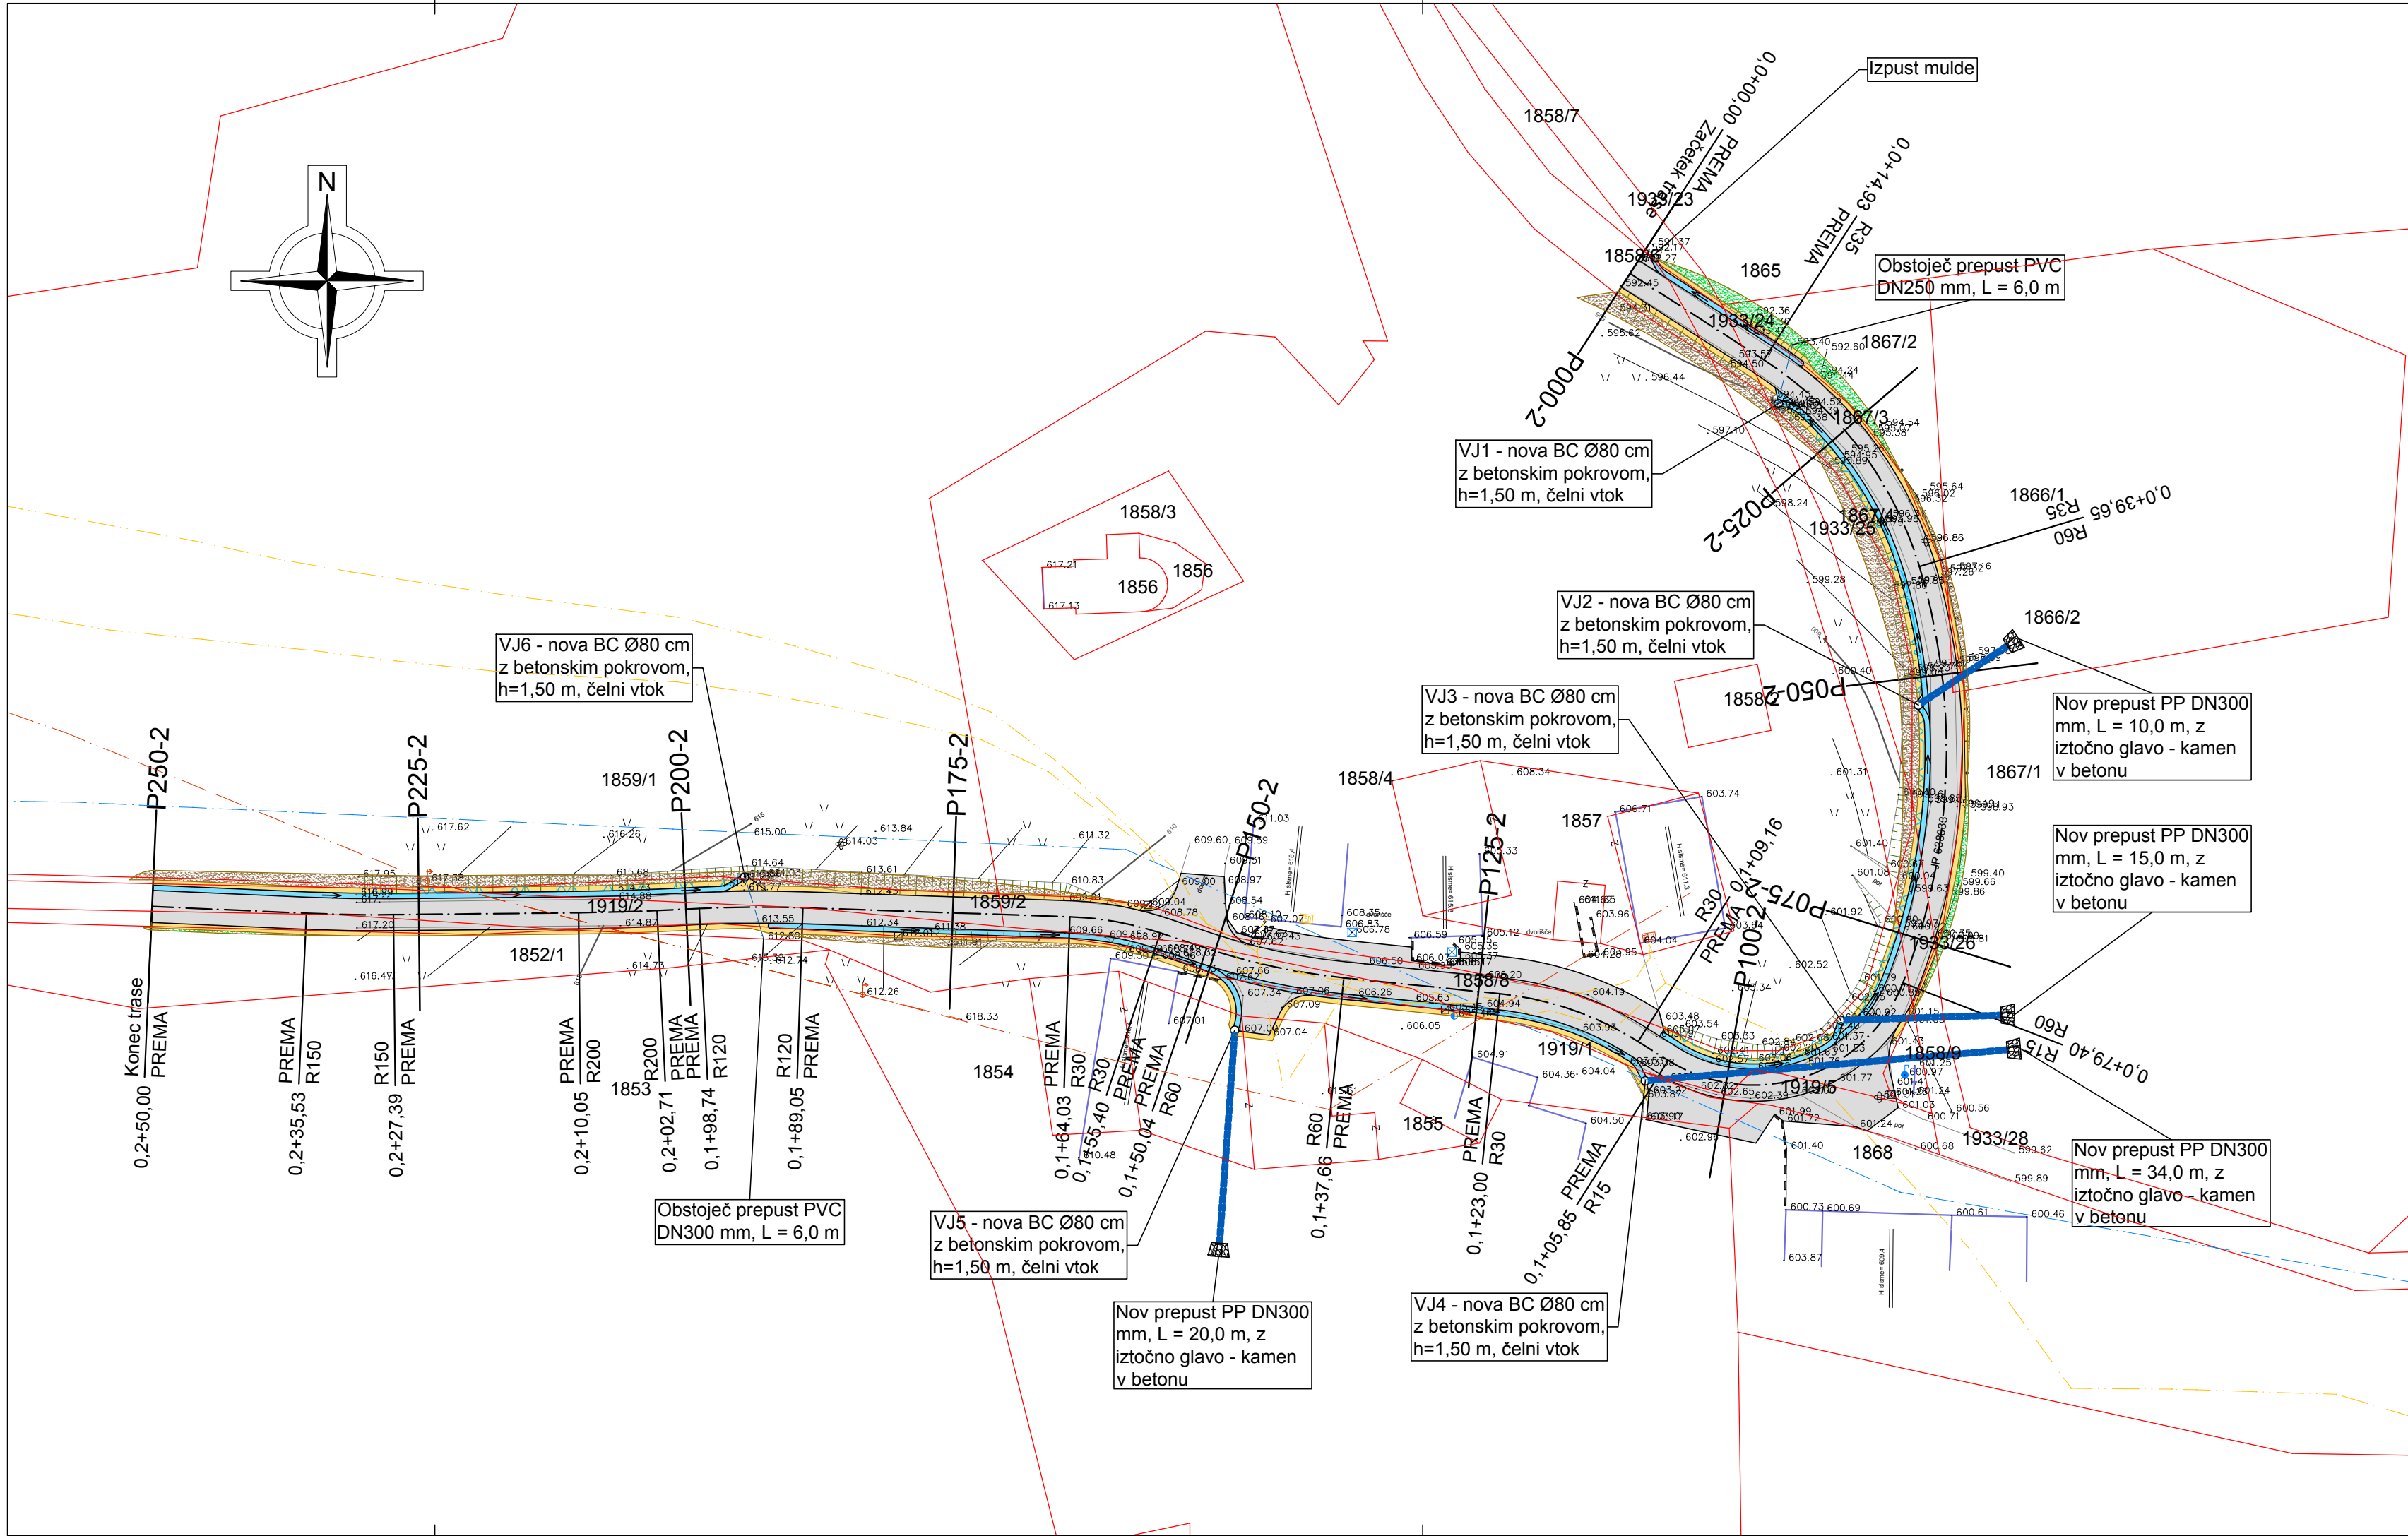

— — — — —	Os ceste
	Cesta - asfaltirano
	Utrjena bankina / berma
=====	Prepusti in kanalizacija
	Splanirane površine - nasipi
	Splanirane površine - vkopi
	Odvodnjavanje - mulda
— · · · —	Obstoječ elektrovod (NN - 0,4 kV)
— · — · —	Obstoječ vodovod
— · · —	Obstoječi TK vodi
	Parcelne meje DKN
	Kamen v betonu

M 1:500

investitor:

OBČINA ŠMARTNO PRI LITJI
TOMAZINOVA ULICA 2
1275 ŠMARTNO PRI LITJI



Projektiranje, cenitve nepremičnin
Inženiring v gradbeništvu
Nadzor, strokovno vodenje pri graditvi
Objekto

tel: 01/8980-150 email: info@pino.si
fax: 01/8980-155 spleť: www.pino.si

objekt: MODERNIZACIJA DVEH ODSEKOV JAVNE
POTI JP 638033 JAVORJE - FELIČ VRH V
NASELJU JAVORJE (L = 150 m + 250 m)

načrt:	GRADBENI NAČRT GRADBENA SITUACIJA - 2. DEL
--------	---

faza:	IZN
-------	-----

vodja projekta:	JOŽE POGLAJEN, univ.dipl.inž.grad.
-----------------	------------------------------------

odgovorni projektant: JOŽE POGLAJEN, univ.dipl.inž.grad.

št. odg. projektanta:	IZS G-1091
-----------------------	------------

projektant:	JOŽE POGLAJEN, univ.dipl.inž.grad.
-------------	------------------------------------

št.proj.:	83/17	merilo:	1:500
-----------	-------	---------	-------

datum:	nov. 2017	št.lista:	3.2
--------	-----------	-----------	-----