
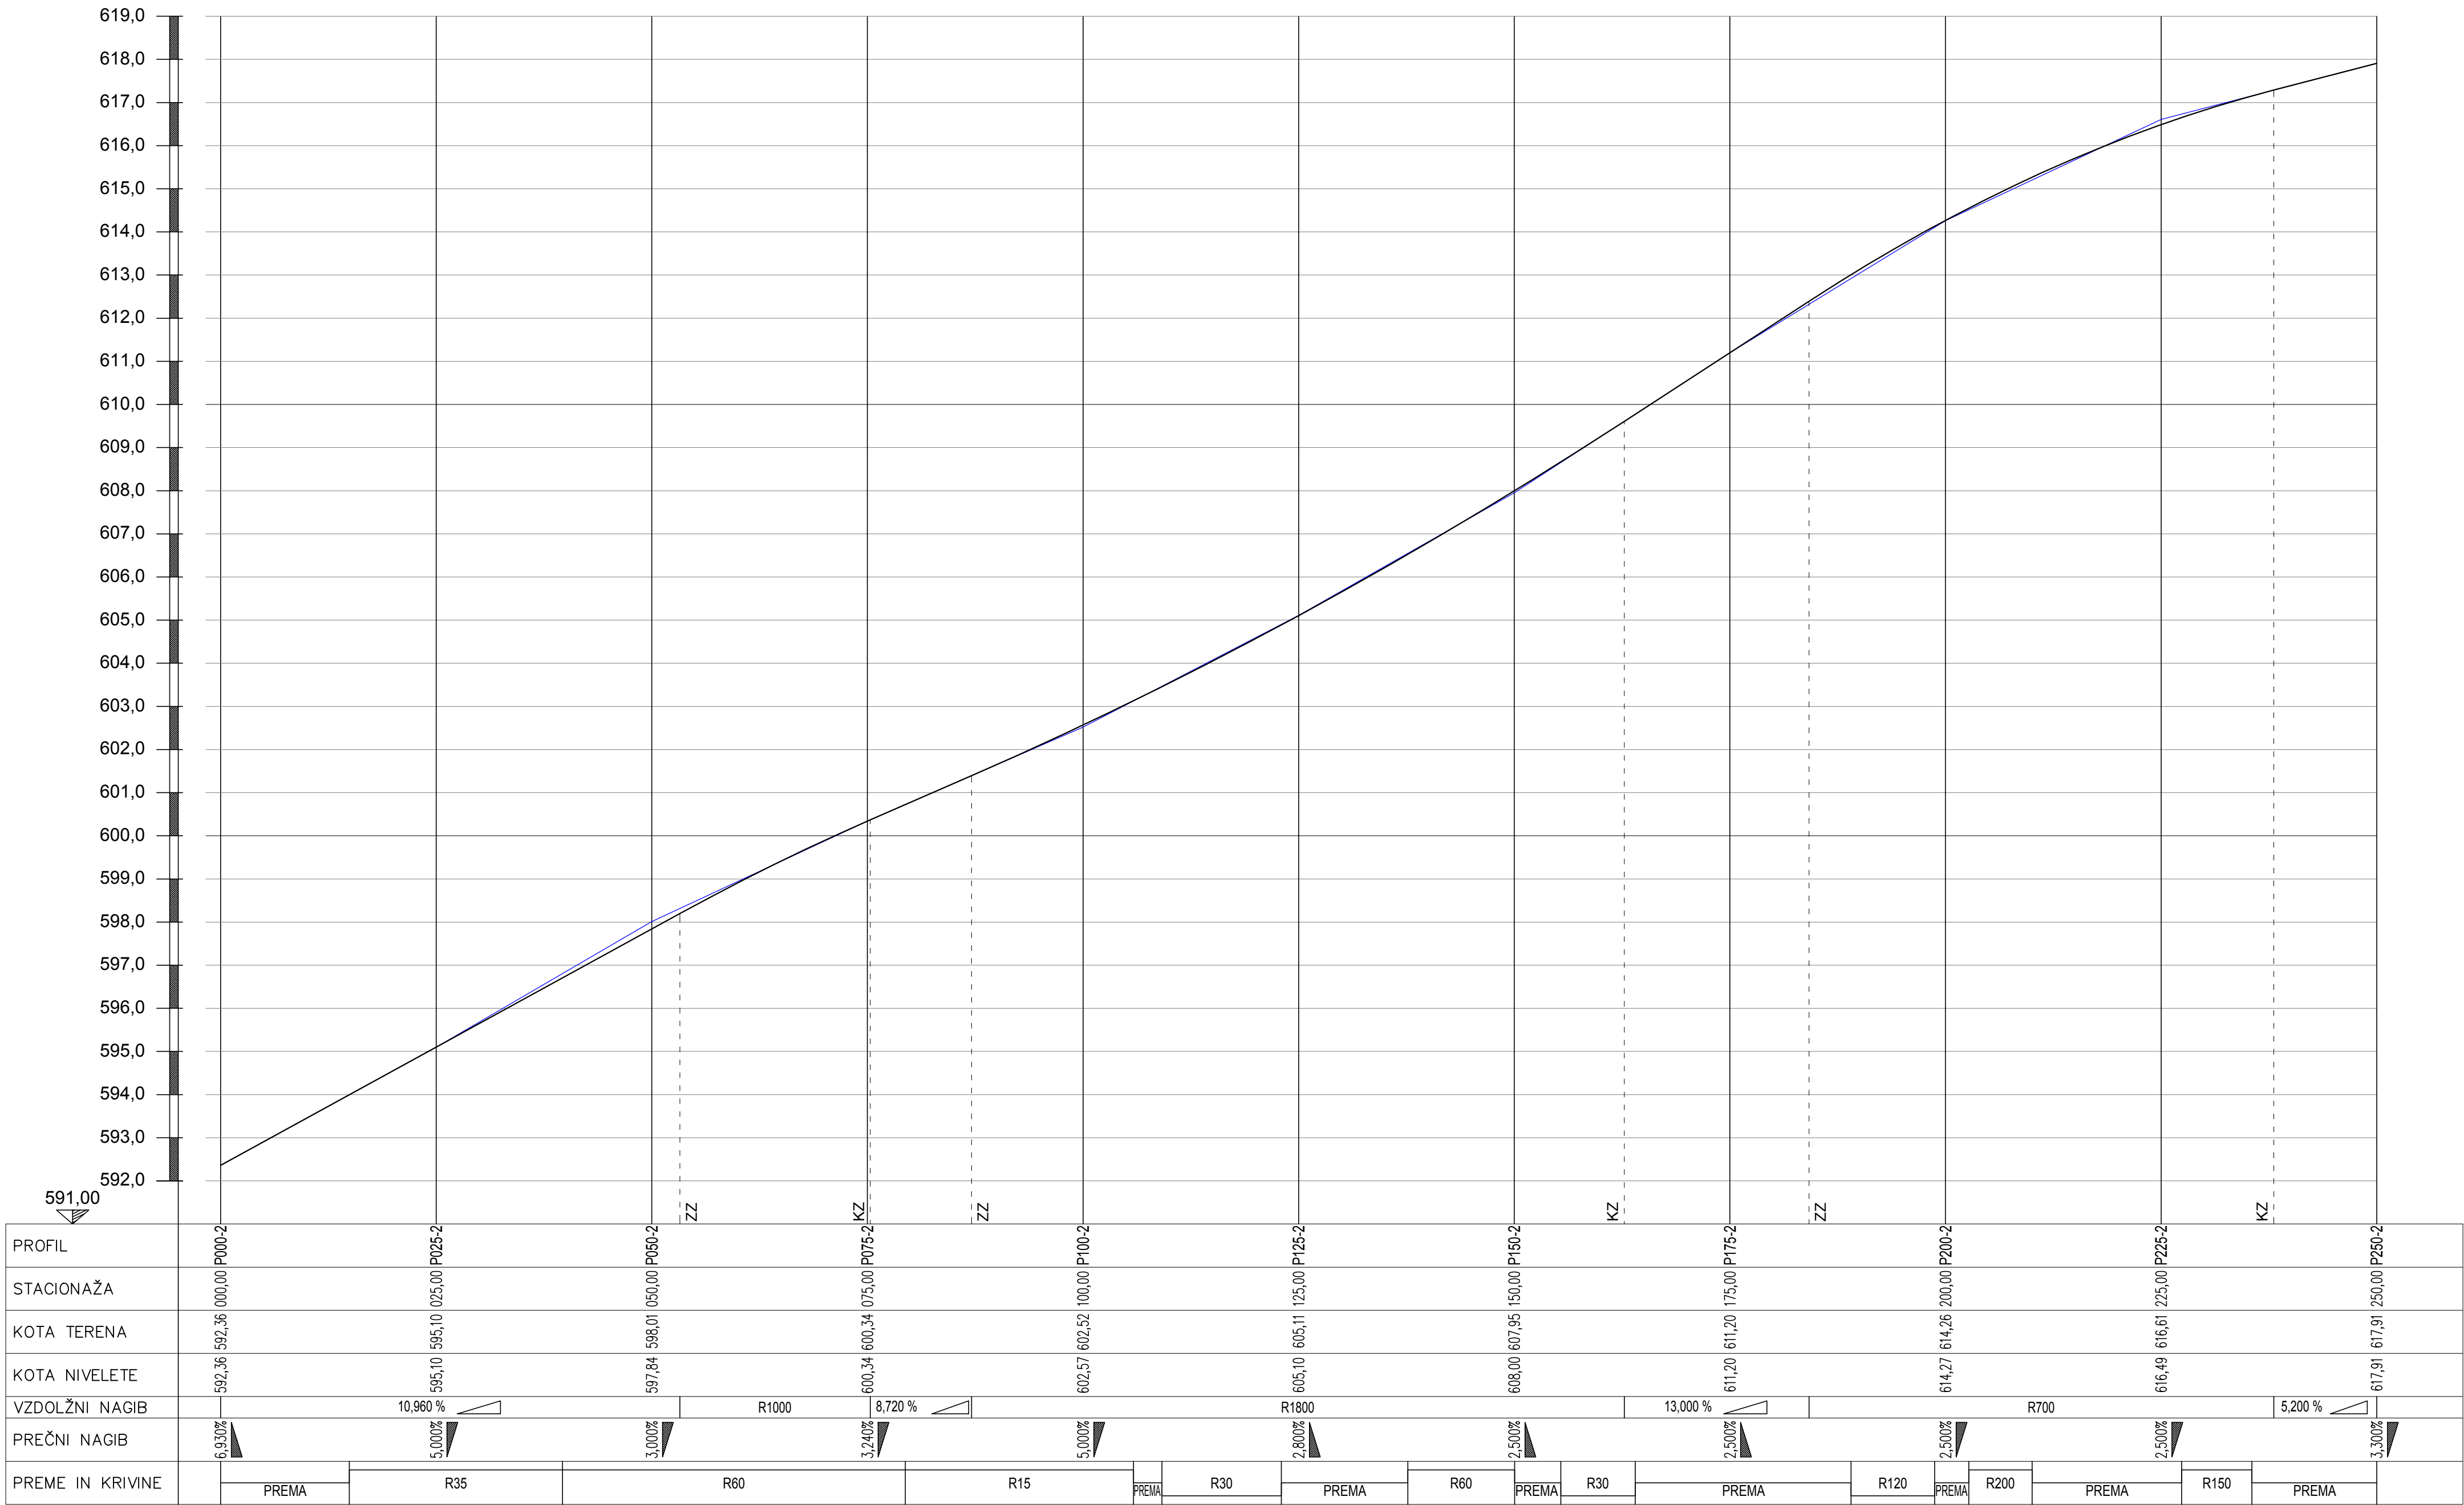


JAVNA POT JP 638033 – 2. DEL (L=250 m)

VIJAČENJE PREČNEGA NAGIBA M1:500/10

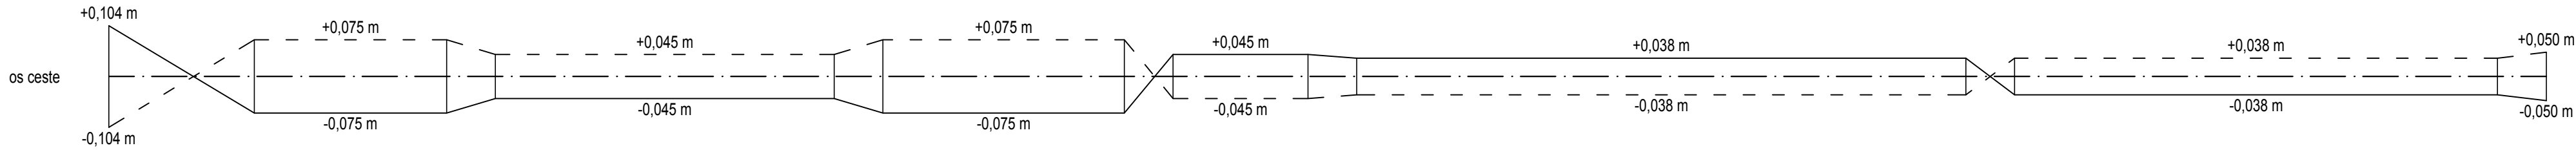

LEGENDA

- Niveleta ceste
- Niveleta obstoječega terena
- Os ceste
- Višinska razlika: os-desni rob
- Višinska razlika: os-levi rob

GRADBENI NAČRT
VZDOLŽNI PROFIL - 2. DEL

M 1:500/100

Investitor: OBČINA ŠMARTNO PRI LITJI TOMAZINOVA ULICA 2 1275 ŠMARTNO PRI LITJI		 Ulica Mire Pregljeve 4 1270 Litija		rojektiranje, cenitve nepremičnin inženiring v gradbeništvu nadzor, strokovno vodenje pri graditvi objektov tel: 01/8980-150 fax: 01/8980-155 email: info@pino.si splet: www.pino.si	
objekt:	MODERNIZACIJA DVEH ODSEKOV JAVNE POTI JP 638033 JAVORJE - FELIČ VRH V NASELJU JAVORJE (L = 150 m + 250 m)	vodka projekta: JOŽE POGLAJEN, univ.dipl.inž.grad.		odgovorni projektant: JOŽE POGLAJEN, univ.dipl.inž.grad.	
		št. odg. projektanta: IZS G-1091		projektant: JOŽE POGLAJEN, univ.dipl.inž.grad.	
načrt:	GRADBENI NAČRT VZDOLŽNI PROFIL - 2. DEL	št.proj.:	83/17	merilo:	1:500/100
faza:	IZN	datum:	nov. 2017	št.lista:	4.2