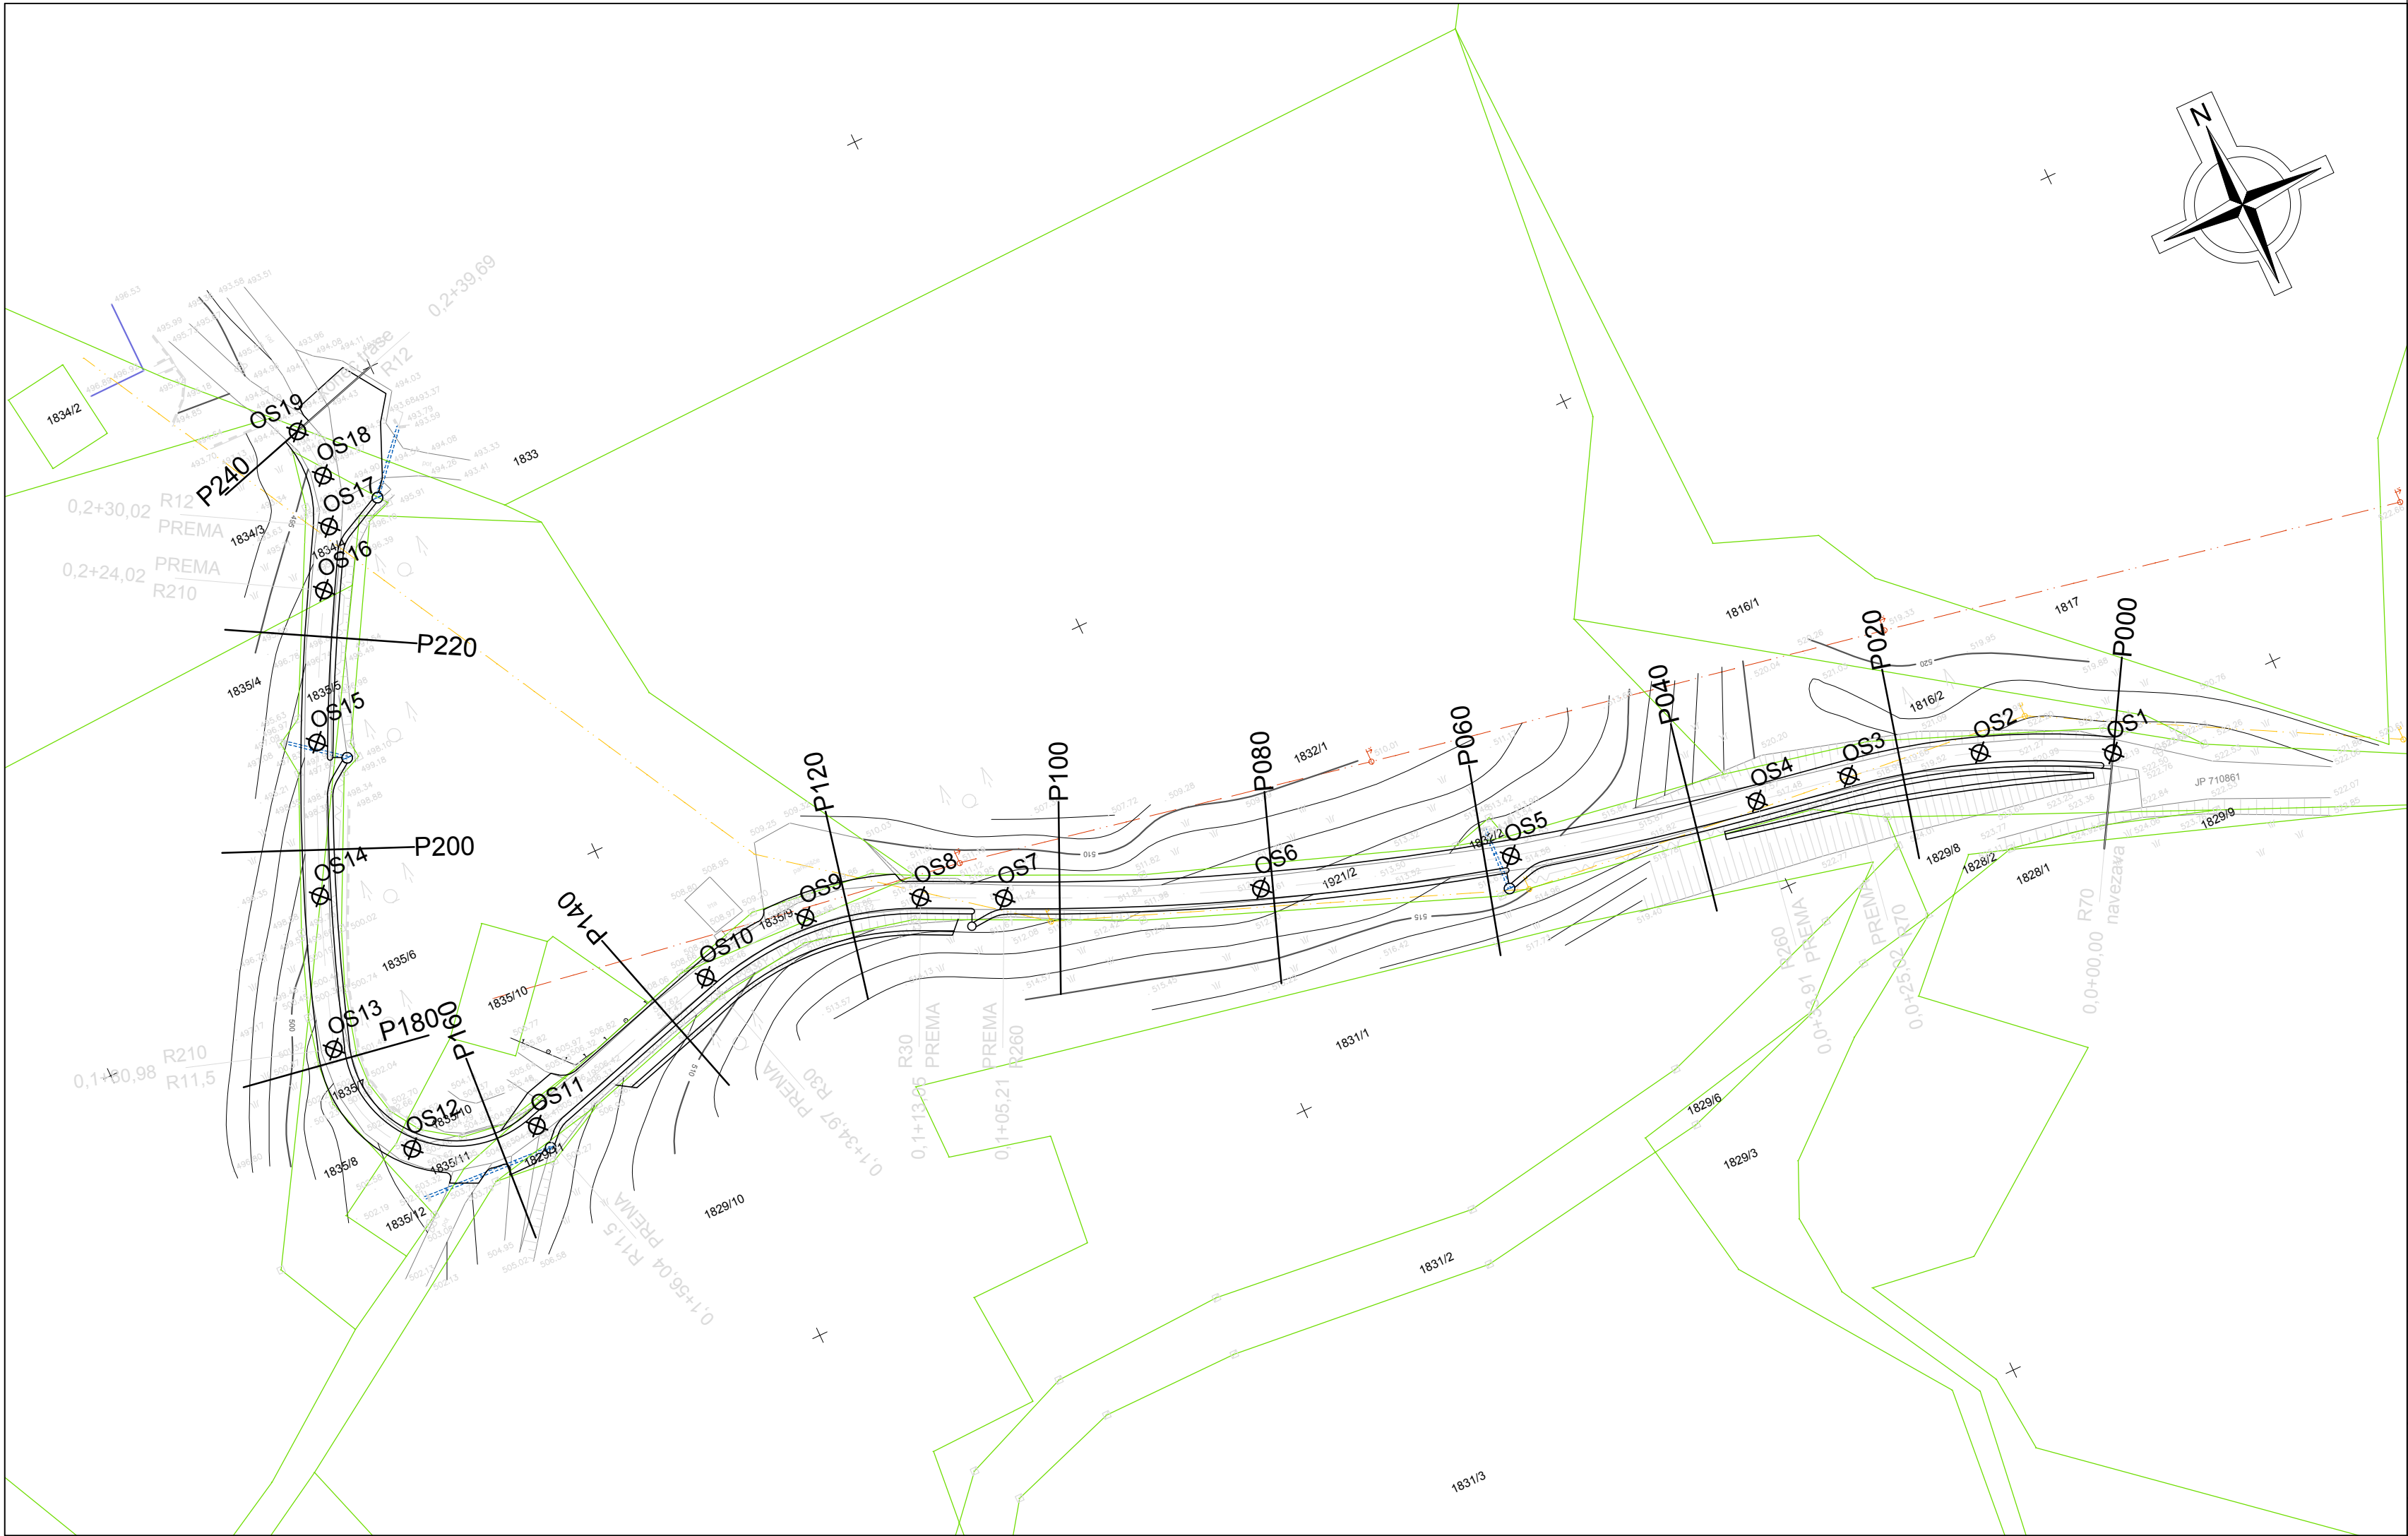


LEGENDA

- · — Os ceste
- ▭ Cesta - asfaltirano
- ▭ Utrjena bankina / berma
- ▭ Novi prepusti
- · — Obstoječ elektrovod (NN - 0,4 kV)
- · — Obstoječi TK vodi
- ▭ Parcelne meje DKN
- OS10
⊗ Točke zakoličbe

OPOMBA:
Koordinate zakoličbenih točk so prikazane v Izračunu in zakoličbi.
Vse koordinate so podane v državnem koordinatnem sistemu D48/GK.

GRADBENI NAČRT
SITUACIJA ZAKOLIČBE CESTE
M 1:500

investitor:		 rojektiranje, cenitve nepremičnin nženiring v gradbeništvu adzor, strokovno vodenje pri graditvi bjektov Ulica Mire Pregljeve 4 1270 Litija tel: 01/8980-150 fax: 01/8980-155 email: info@pino.si splet: www.pino.si	
objekt:	REKONSTRUKCIJA IN ASFALTIRANJE CESTE V NASELJU JAVORJE - ENERGIJSKA POT (L = 240 m)	vodja projekta: JOŽE POGLAJEN, univ.dipl.inž.grad.	
		odgovorni projektant: JOŽE POGLAJEN, univ.dipl.inž.grad.	
		št. odg. projektanta: IZS G-1091	
načrt:	GRADBENI NAČRT SITUACIJA ZAKOLIČBE CESTE	projektant: JURE TOMAŽIČ, dipl.inž.grad.	
		št. proj.: 78/16	merilo: 1:500
faza:	IZN	datum: nov. 2016	št. lista: 4