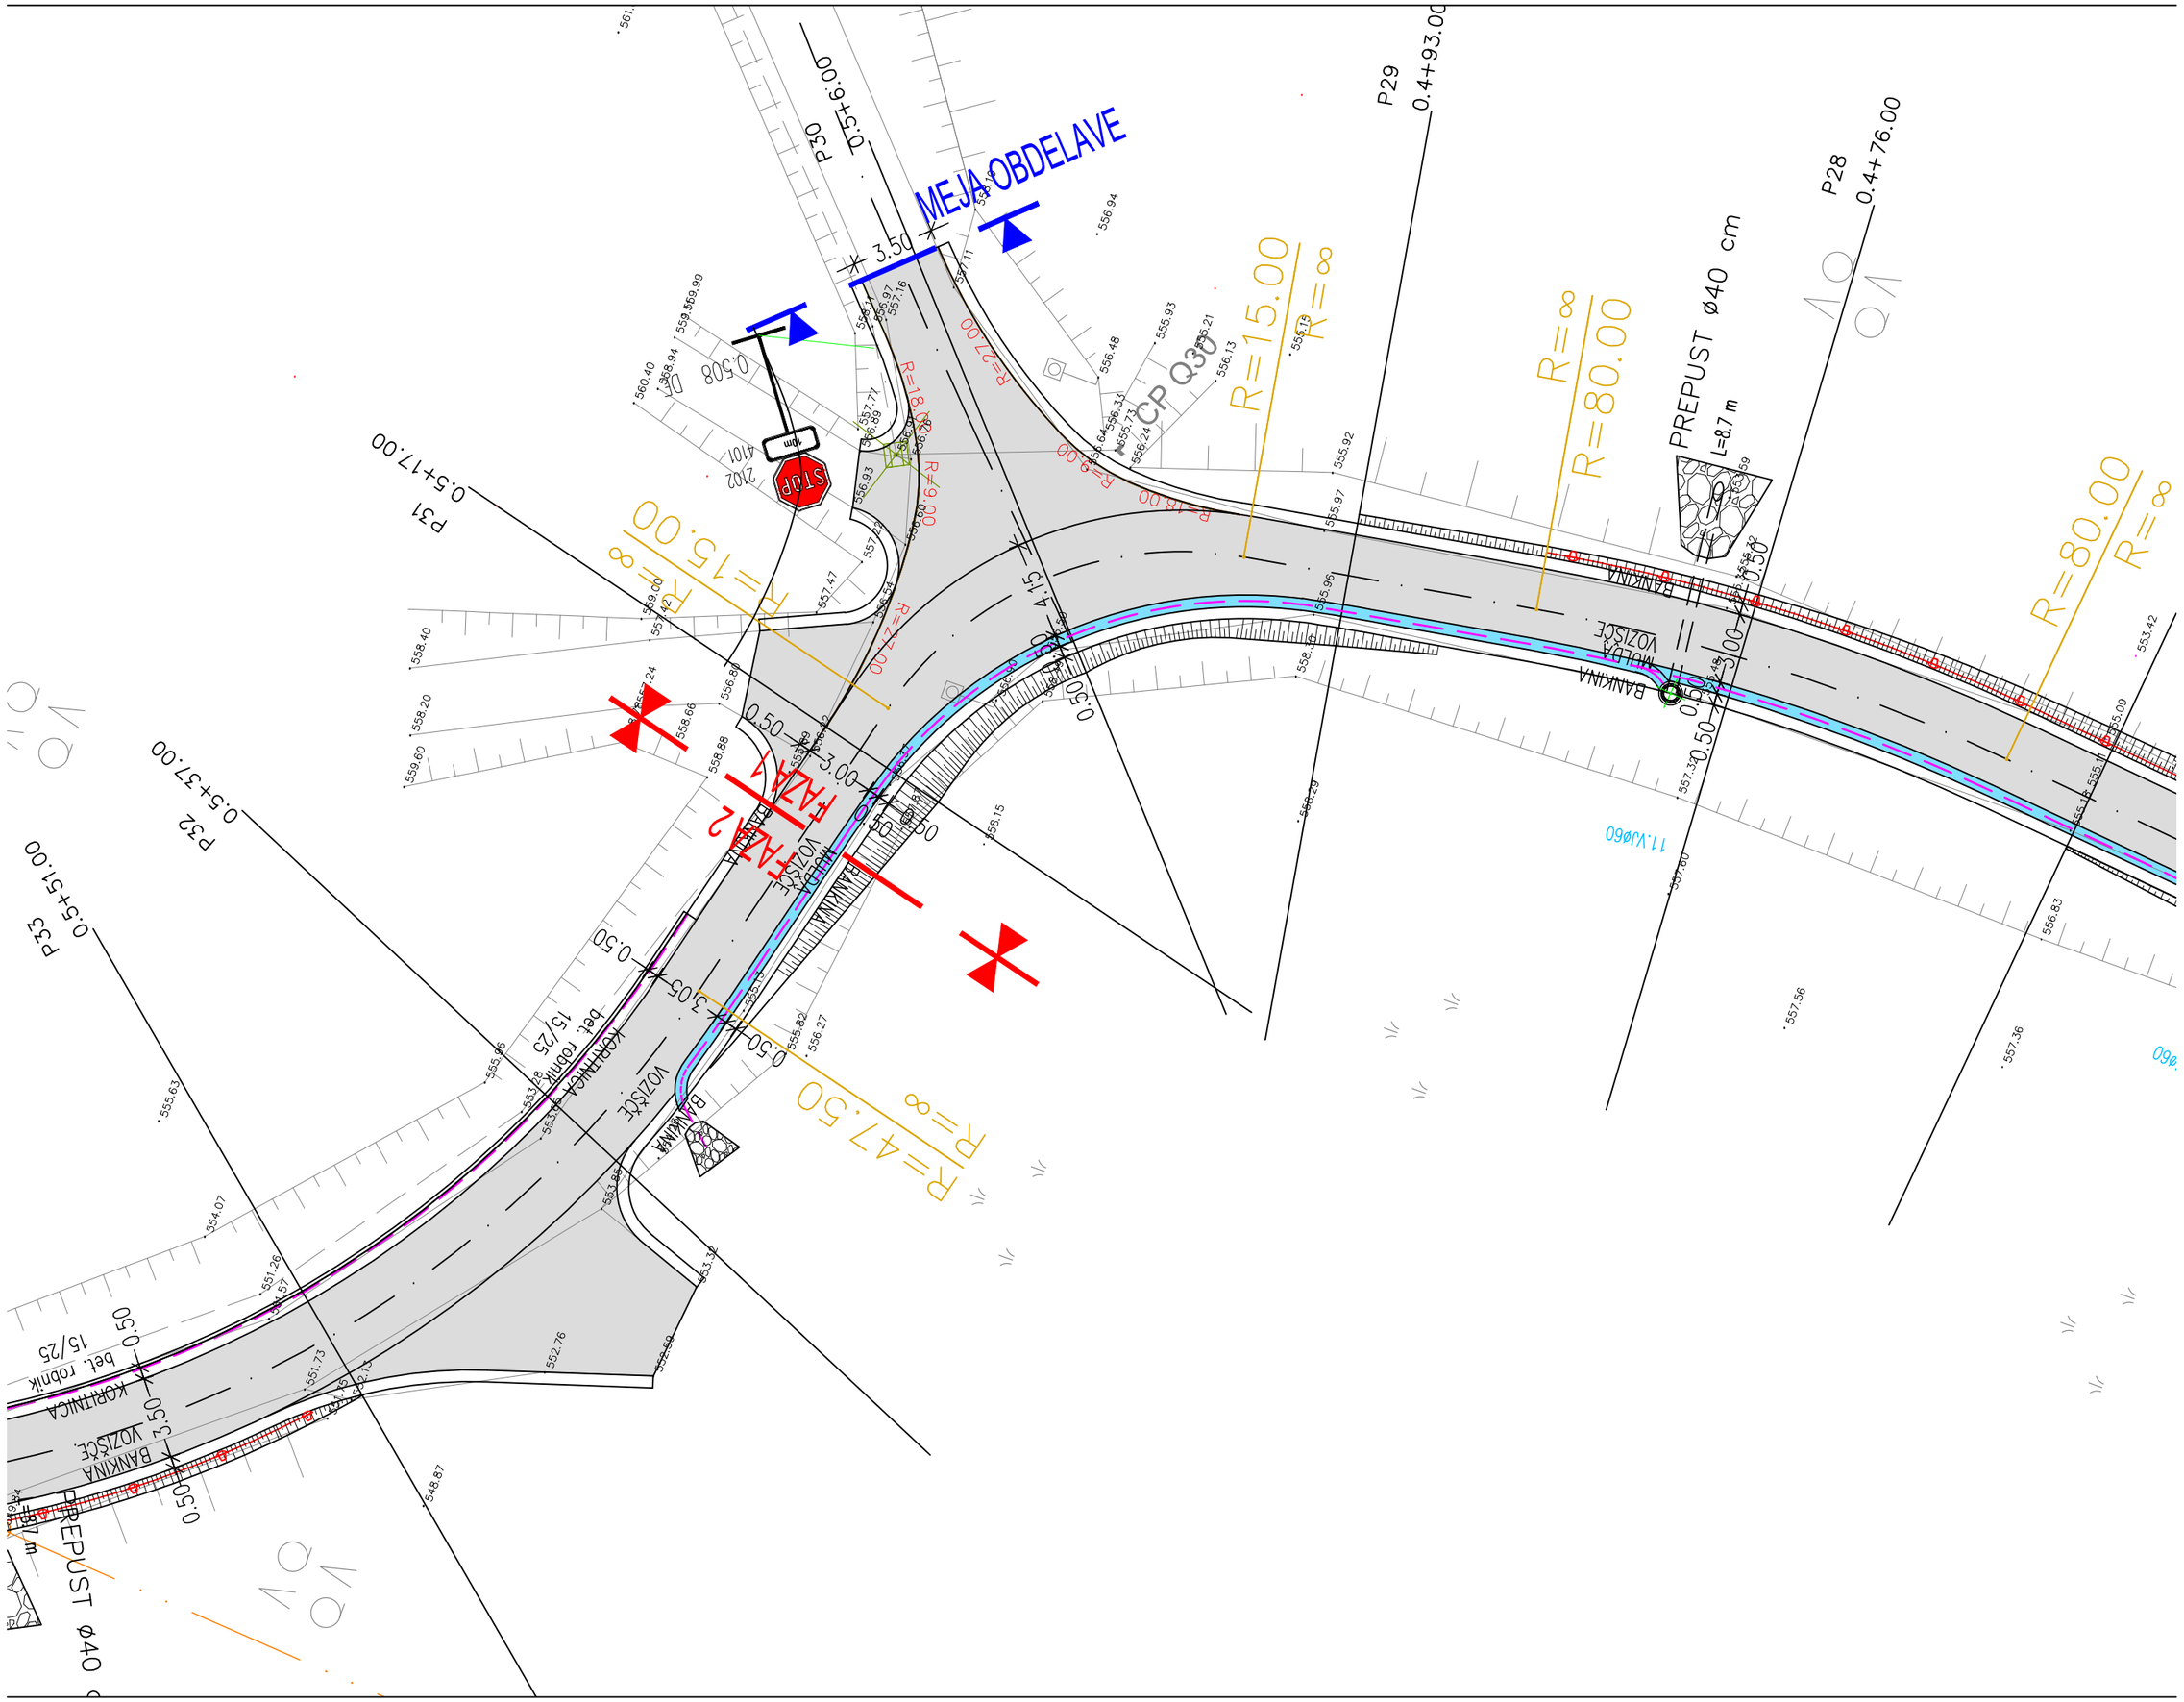
MEJA OBDELAVE
3.50
P30
0.5+6.00
P29
0.4+93.00
P28
0.4+76.00
P31
0.5+17.00
P32
0.5+37.00
P33
0.5+51.00
CP Q30
R=15.00
R=∞
R=80.00
R=∞
R=80.00
R=∞
R=15.00
R=8.00
R=47.50
R=∞
R=270.00
R=180.00
R=90.00
R=270.00
R=180.00
R=90.00
PREPUST ø40 cm
l=8.7 m
PREPUST ø40 cm
l=8.7 m
STOP
0.508
4:1.5
4:1.5
KOPITNICA
BANKINA
VOZIŠČE
bet. robnik
15/25
0.50
3.50
0.50
0.50
3.05
0.50
0.50
3.00
0.50
0.50
3.00
0.50
0.50
3.50
0.50
0.50
3.50
0.50
11.VJø60
Ø60