


	PROJEKTIVNO BIRO Zdenka VRBOVSKA s.p., Korošice Poljane 89, 1281 Koroška tel. +386 1 864 1 206, fax +386 1 206 2307 e-mail: zdenka.vrb@vrbovsko.si		
Objekt in vrsta gradnje:			
PRENOVA STARETEVEGA TRGA V ŠMARTNEM PRI LITLI			
Investitor / naročnik:	Vrsta načrta:		
OBČINA ŠMARTNO PRI LITLI Tomaževna ulica 2 1275 Šmartno pri Litli	NAČRT ARHITEKTURE		
Dopisni predlog projektanta:			
BOJŠKAR ROKOVIČ, univ.dipl.ing.ar. UZS 0-2027			
IZVEDENA Anja, univ.dipl.ing.arh.			
VRATNIK Jasna, gradbeni tehnik			
<table border="1"> <tr> <td data-bbox="2712 1635 2807 1677"> Obstoječa stanovitvena zgradba Vrstni red objekta: PZ1 Vrsta objekta: Stavba Kraj in datum oddaje: Ljubljana, september 2017 Skupna površina: 1.100 Datum projekta: 17. 07. 2017. </td> <td data-bbox="2807 1635 2905 1677"> Vrsta projekta: PZ1 Vrsta objekta: Stavba Skupna površina: 1.100 Datum projekta: 17. 07. 2017. </td> </tr> </table>		Obstoječa stanovitvena zgradba Vrstni red objekta: PZ1 Vrsta objekta: Stavba Kraj in datum oddaje: Ljubljana, september 2017 Skupna površina: 1.100 Datum projekta: 17. 07. 2017.	Vrsta projekta: PZ1 Vrsta objekta: Stavba Skupna površina: 1.100 Datum projekta: 17. 07. 2017.
Obstoječa stanovitvena zgradba Vrstni red objekta: PZ1 Vrsta objekta: Stavba Kraj in datum oddaje: Ljubljana, september 2017 Skupna površina: 1.100 Datum projekta: 17. 07. 2017.	Vrsta projekta: PZ1 Vrsta objekta: Stavba Skupna površina: 1.100 Datum projekta: 17. 07. 2017.		

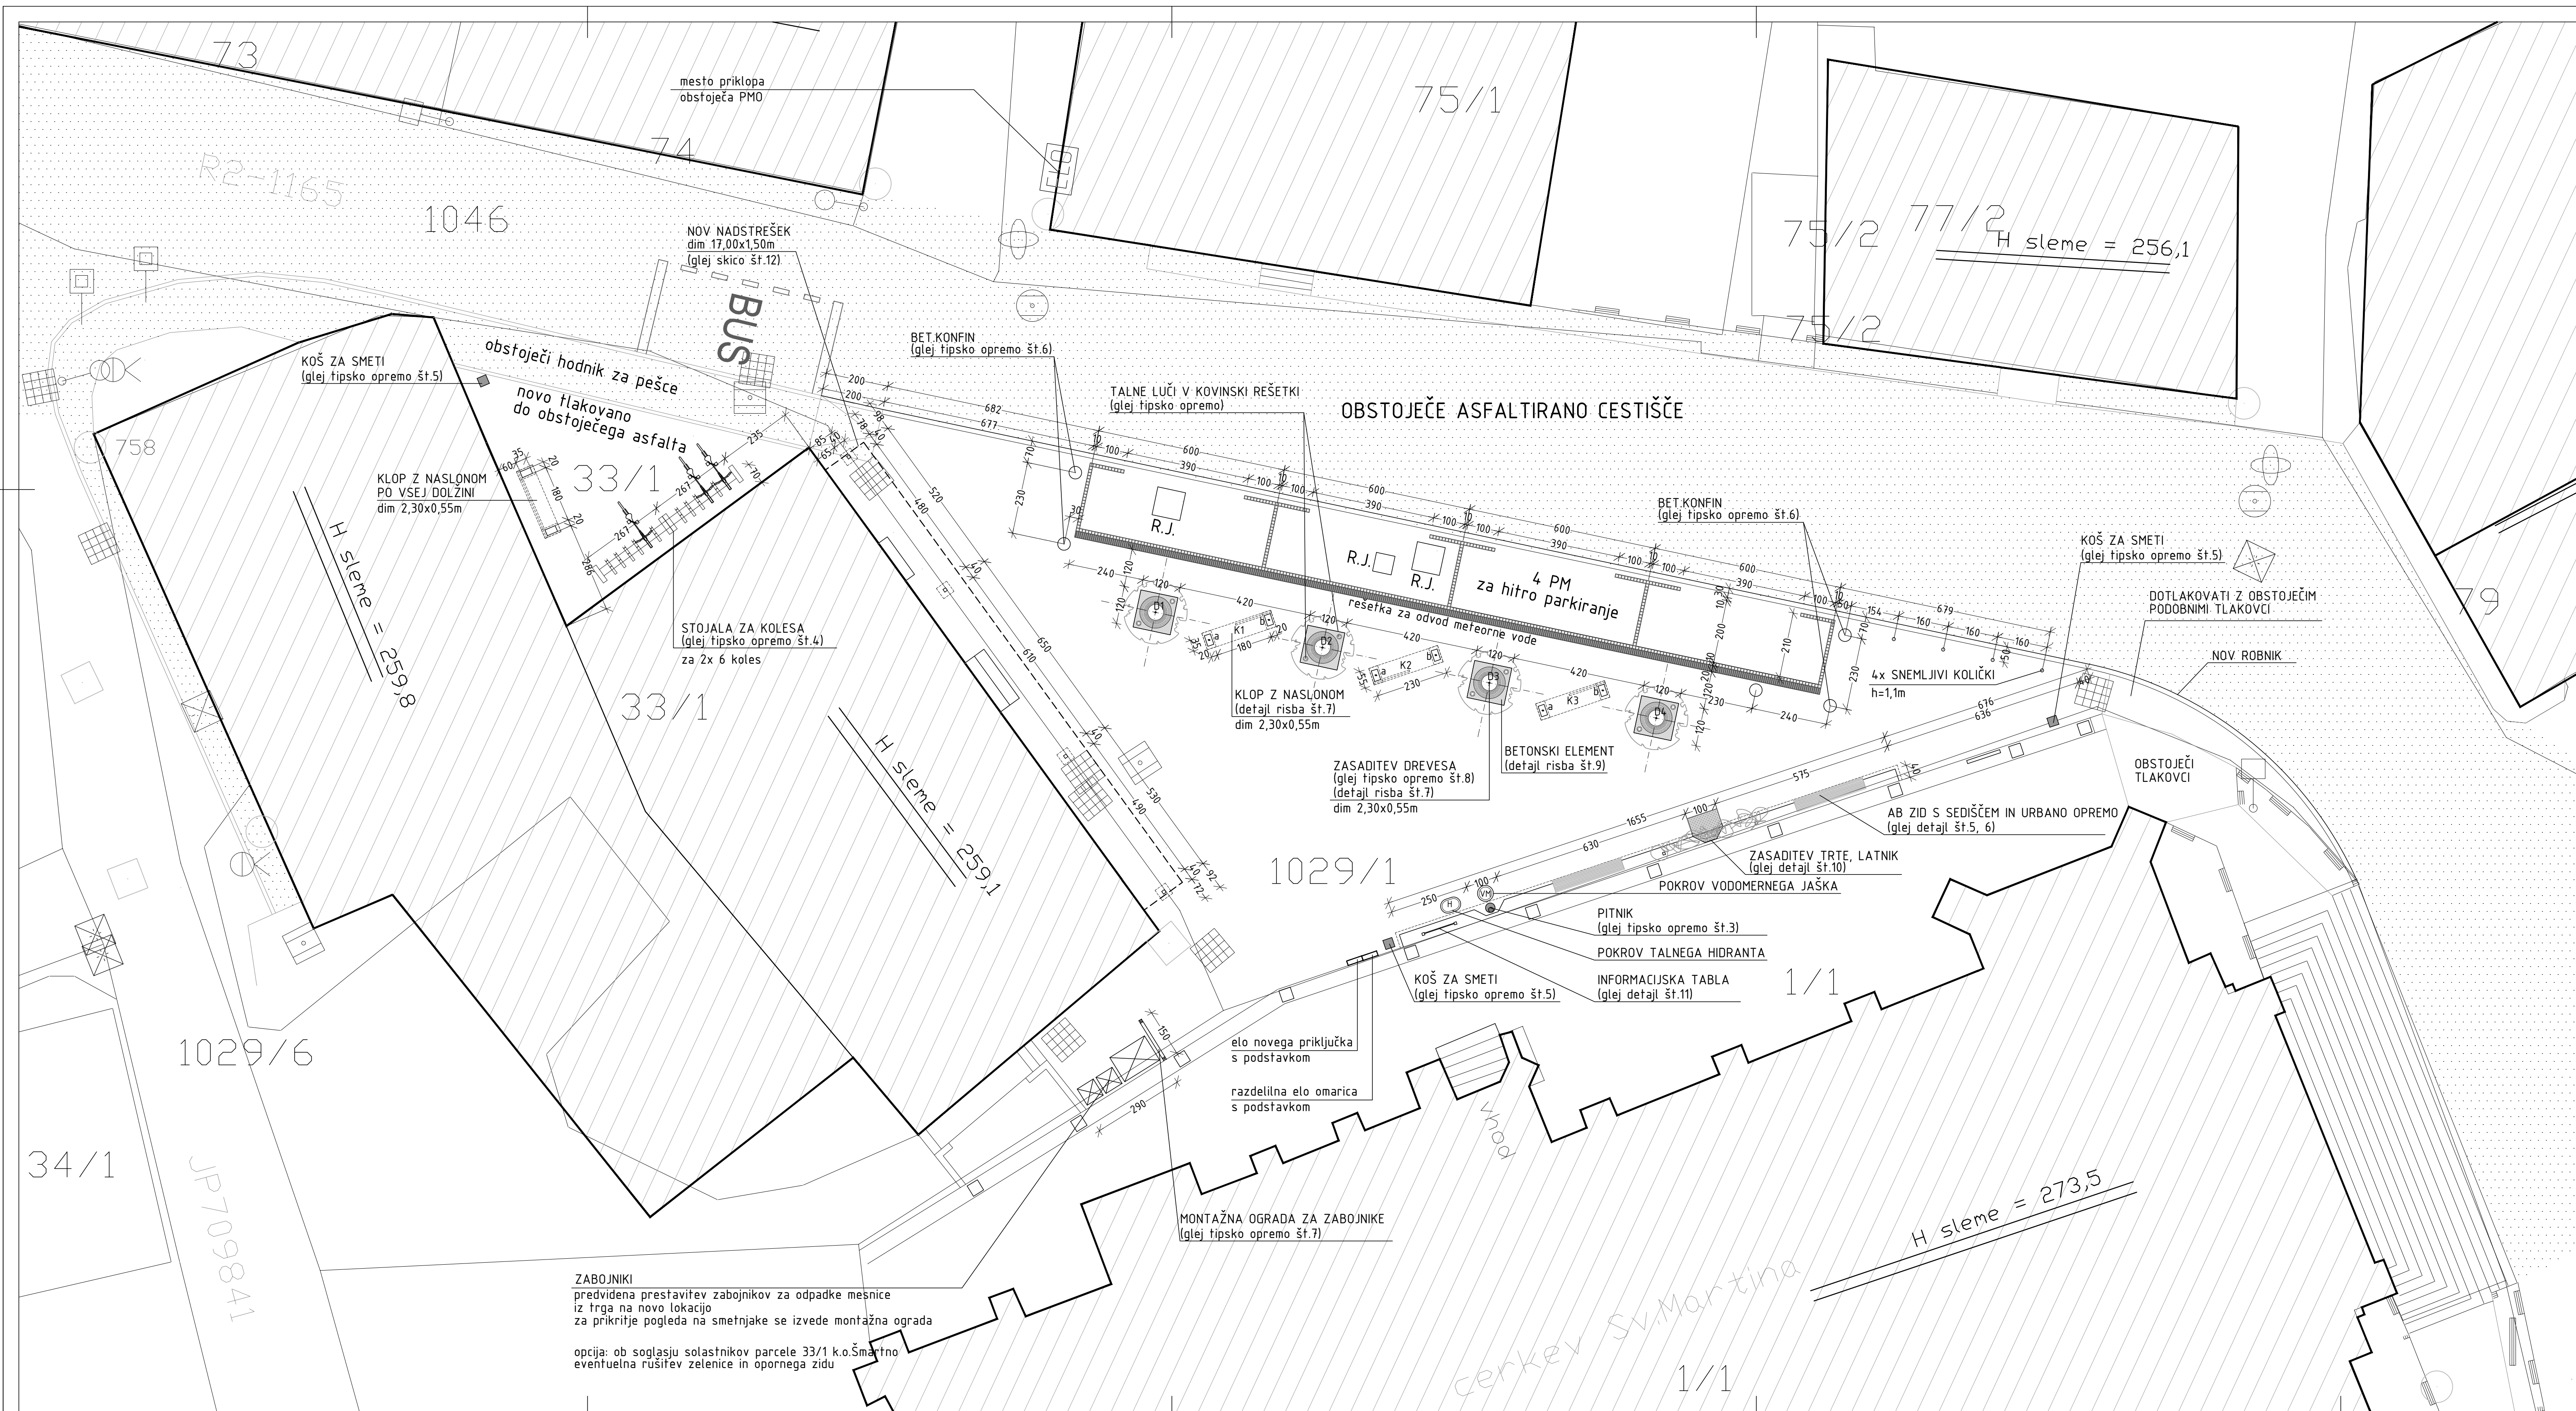

LEGENDA

OBSTOJEČI ASFALT

ORIENTACIJA KLOPI NA TRGU

K1 - sedeže z naslonom gleda proti cerkvi






K2 - sedeže z naslonom gleda proti cesti

K3 - sedeže z naslonom gleda proti cerkvi

ZAKOLČBA KLOPI NA TRGU	ZAKOLČBA DREVES
K1 a x=488 172.8960 y=100 025.4585	D1 x=488 171.1111 y=100 026.3352
K1 b x=488 174.7019 y=100 026.0954	D2 x=488 176.3945 y=100 025.2192
K2 a x=488 178.0894 y=100 024.3424	D3 x=488 181.6779 y=100 024.1031
K2 b x=488 179.9853 y=100 024.9793	D4 x=488 186.9613 y=100 022.9870
K3 a x=488 183.3728 y=100 023.2263	
K3 b x=488 185.2687 y=100 023.8632	

ARHITEKTONSKA SITUACIJA
m 1:100

PROJEKTIŠKA FIRMA Jasna Vrhovnik s.p., Križarjeva Poljana 89, 1281 Kopec tel. +386 1 564 0 986, e-pošta: jasna.vrhovnik@proje.si www.jasnavrhovnik.si	
Oblikovalci in vodilni arhitekti:	
PRENOVA STARETOVEGA TRGA V ŠMARTNEM PRI LITLI	
Investitor / naročnik: OBČINA ŠMARTNO PRI LITLI Tomazina ulica 2 1275 Šmartno pri Litli	Vrsta načrta: NAČRT ARHITEKTURE
Odgovorni projektant: Boriljen RAMOVŠ, univ.dipl.ing.gr. IZS G-2027 Sodelavec: ZALEZNA Anja, univ.dipl.ing.arch. VRTAČNIK Jasna, gradbeni tehnik	
Vrednotenje in izdaja: ARHITEKTURNIA SITUACIJA	Vrednotenje in izdaja: PZ
Kraj in datum izdelave: Ljubljana, september 2017	Merilo: 1:100
Številka projekta: 17./2017	Številka načrta: 17./2017-A
Prostor za dodatne opombe:	

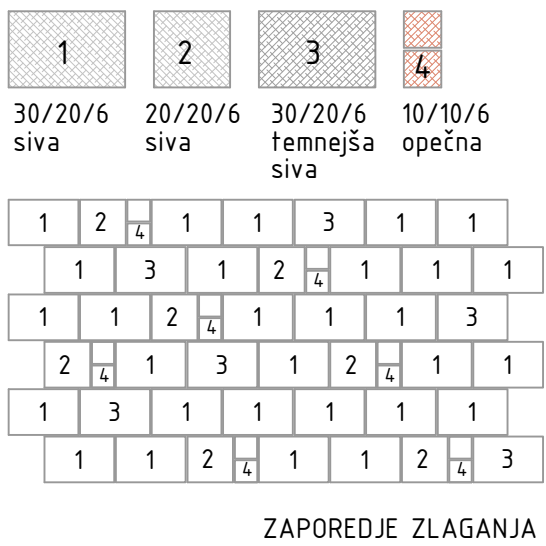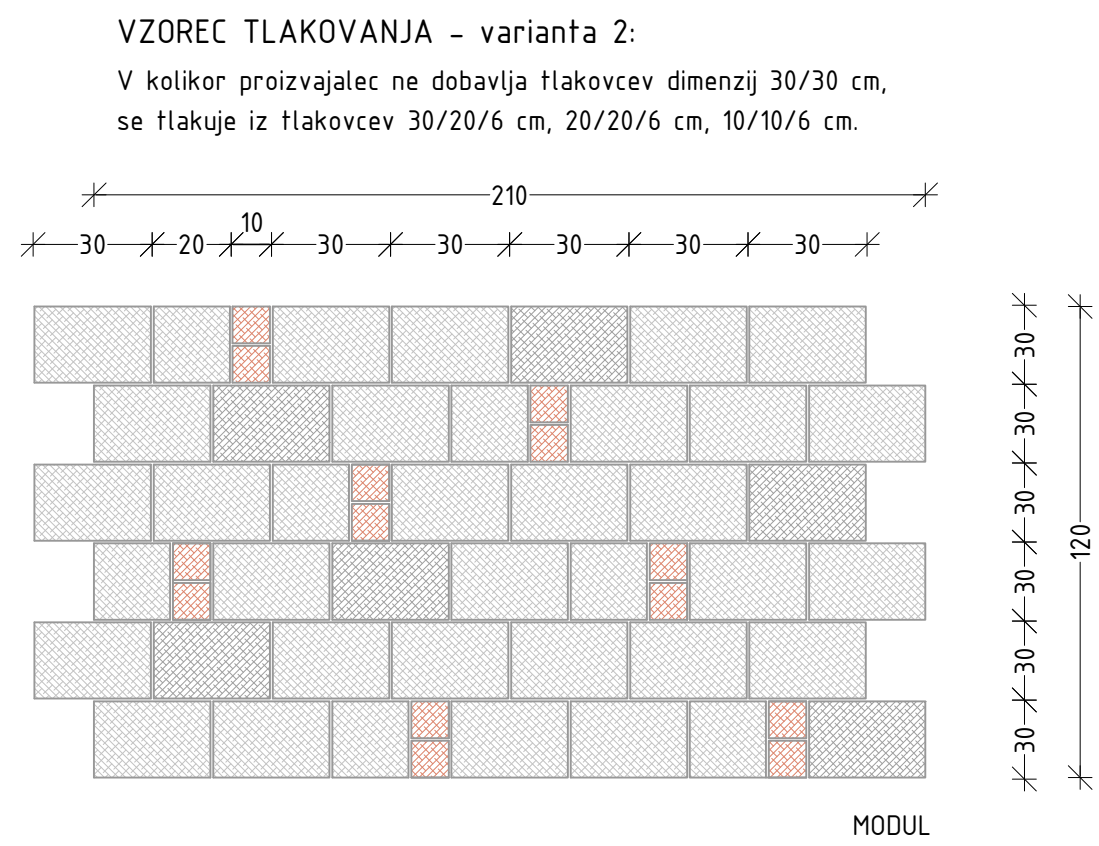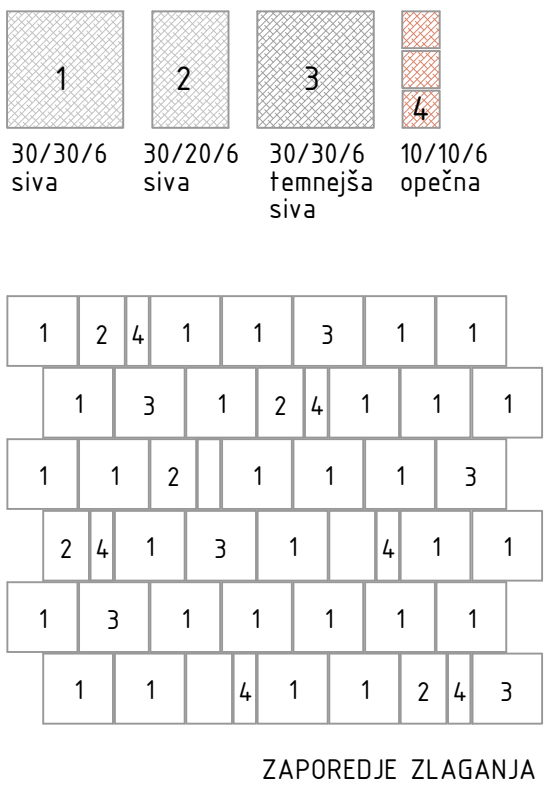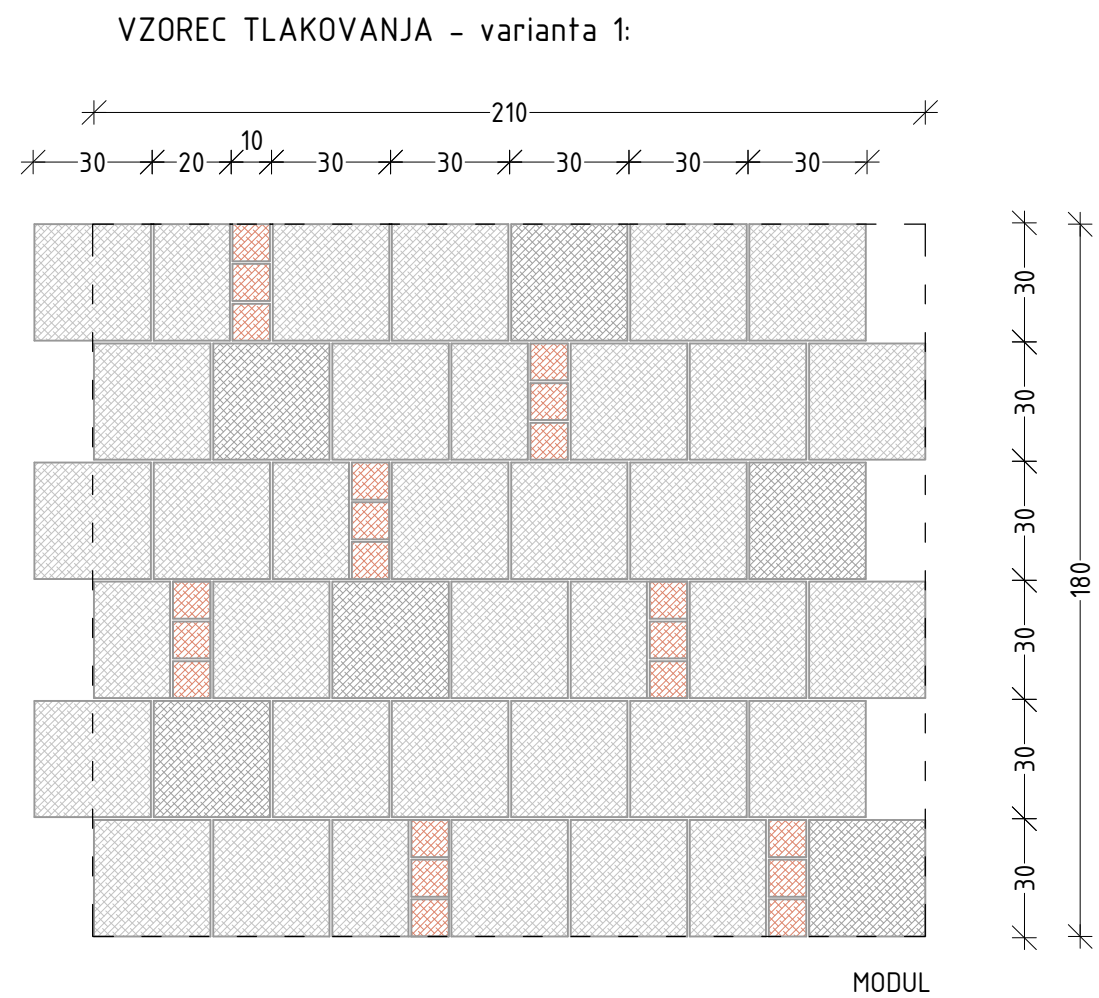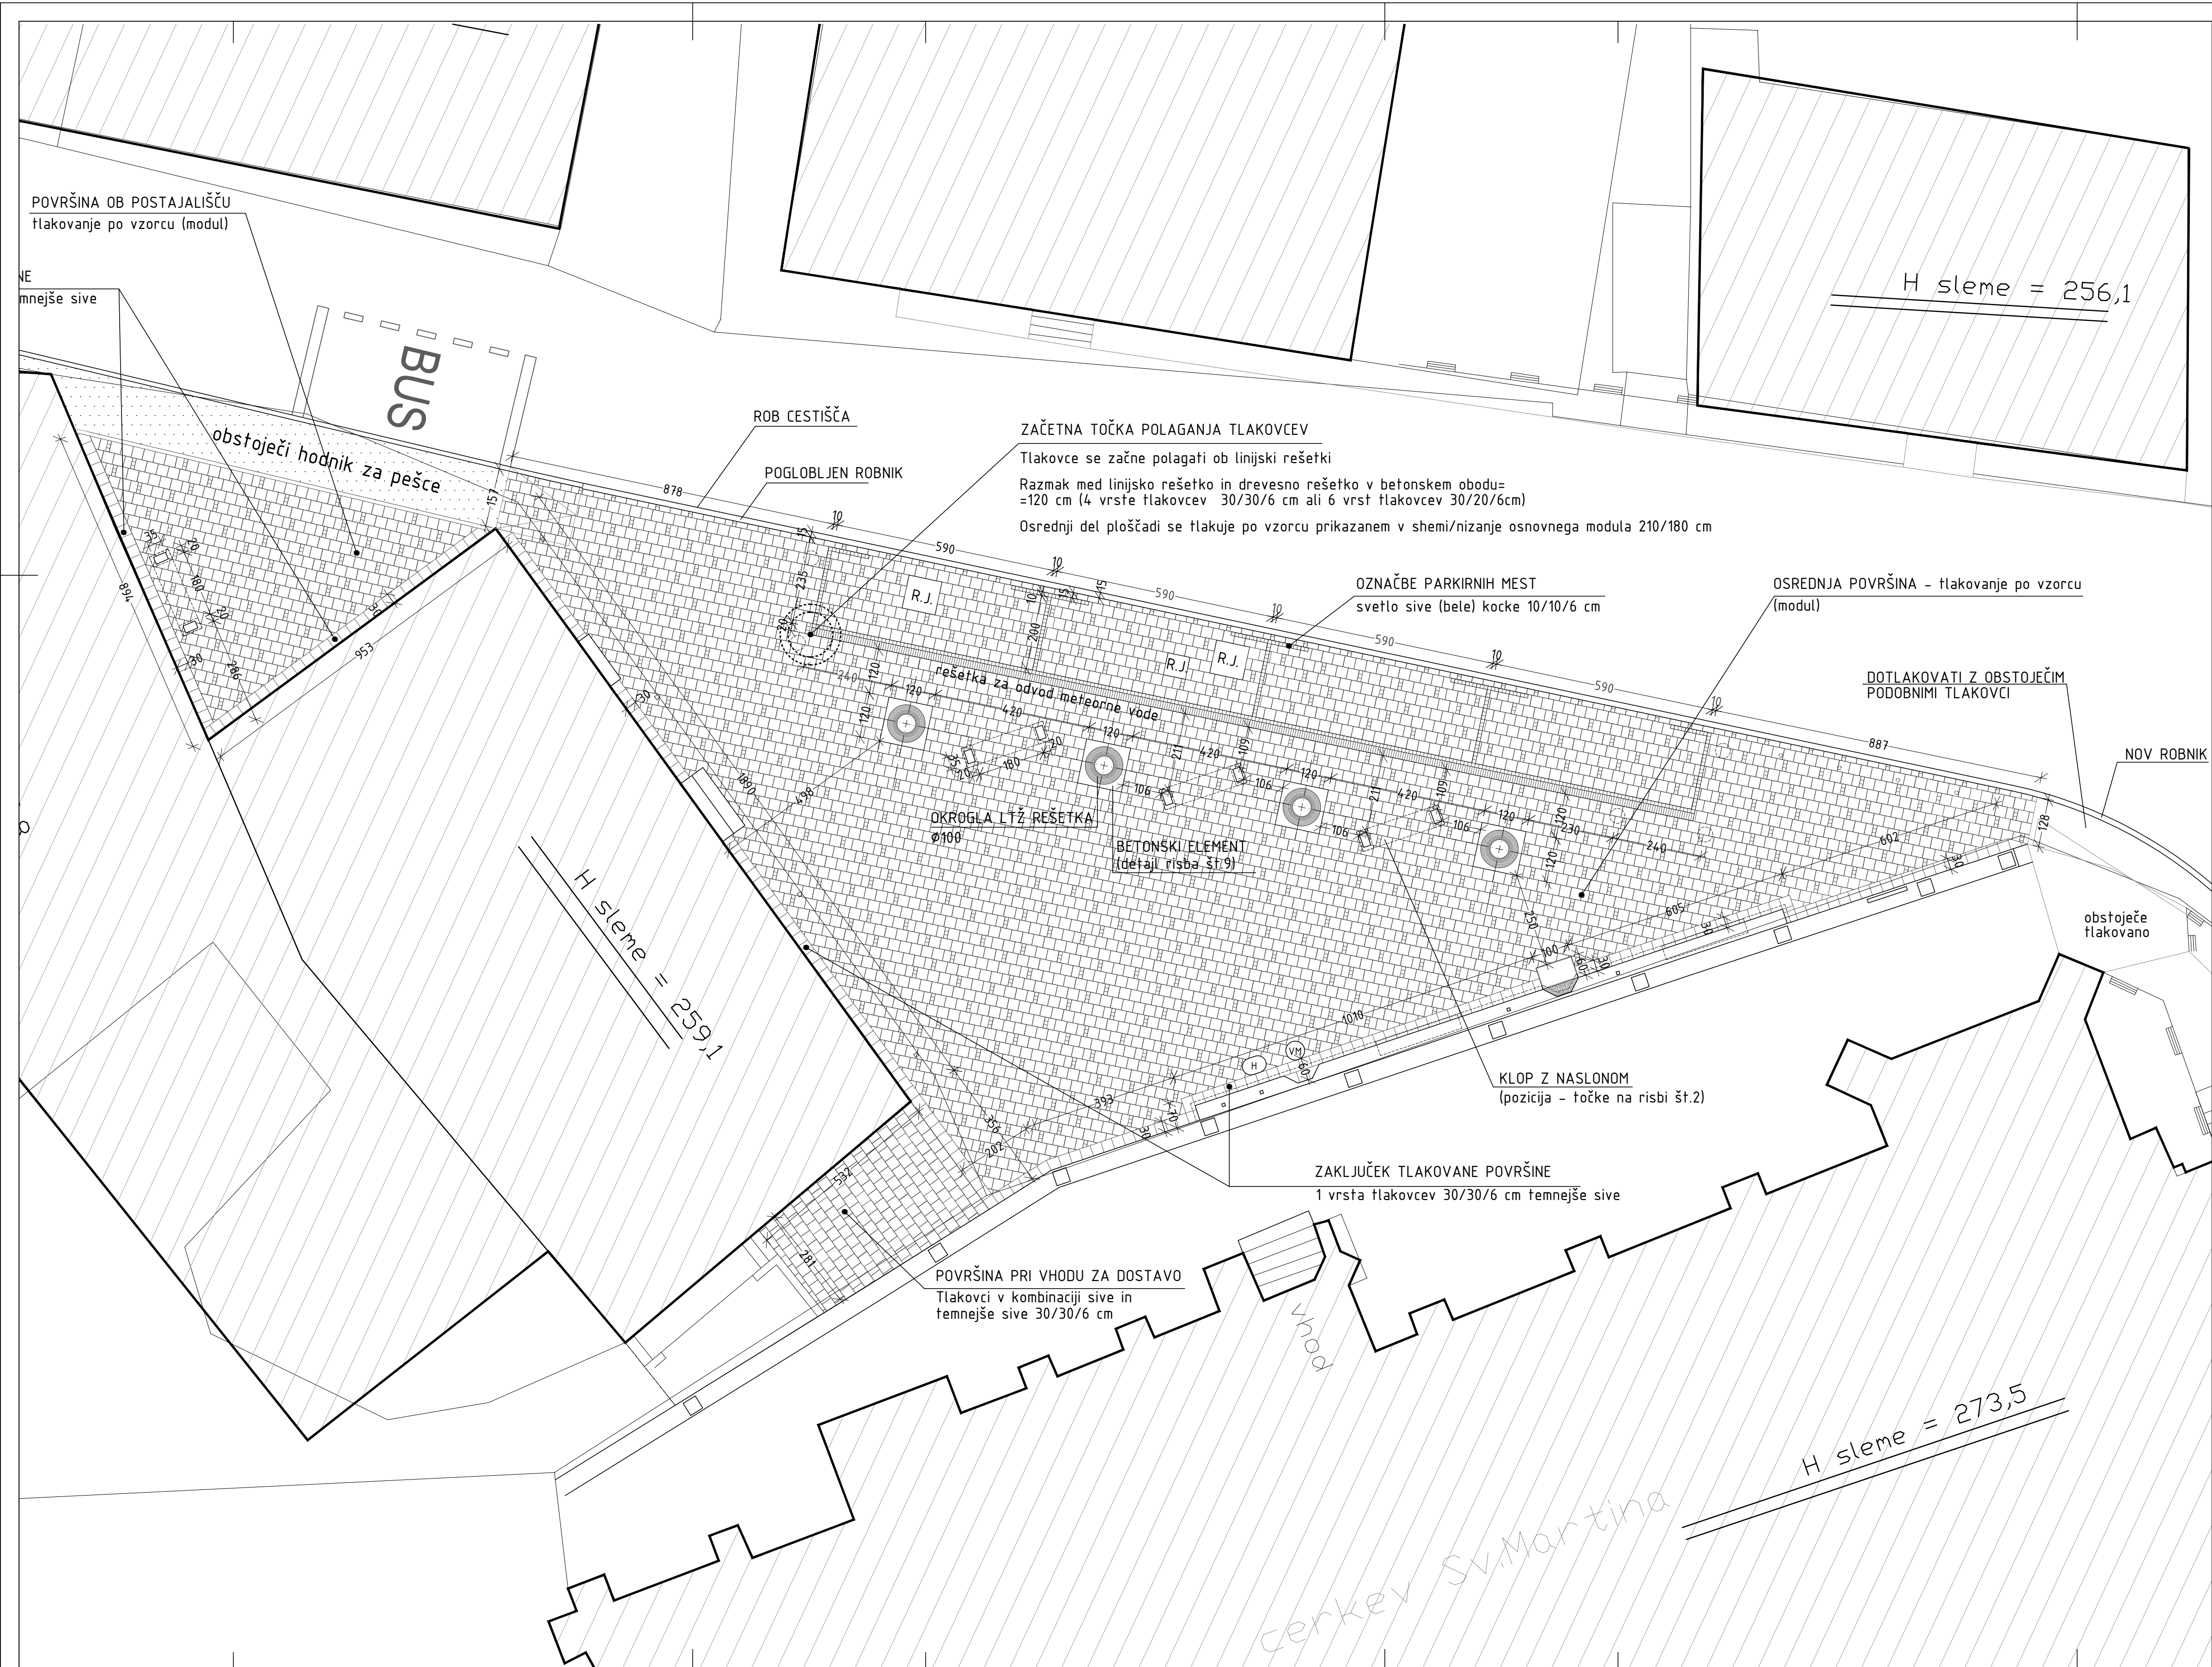

Osrednja površina trga je v kombinaciji sive, temnejše sive in opečnate ter se tlakuje po vzorcu prikazanem v shemi.
Robna površina trga ob objektu in ob ab zidcu se zaključuje z vrsto tlakovcev 30/30/6 cm temnejše sive.
Robna površina trga ob cestišču se zaključuje s pogobljenim robnikom.
Površina na južni strani objekta (dostava, prostor za zabojnike) se tlakuje z enakim vzorcem brez tlakovcev opečne barve.
Parkirne površine so označene z svetlimi tlakovci (alpsko bela), dimenzij 10/10/6 cm.
Tlakovci so dimenzij 30/30/6 cm, 20/30/6 cm in 10/10/6 cm in so v štirih različnih barvnih odtenkih: svetlo siva (alpska bela), siva (granično siv), temnejša siva in opečnato rdeča. V kolikor proizvajalec ne dobavlja tlakovcev dimenzij 30/30/6 cm, se tlakuje z tlakovci dimenzij 30/20/6 cm, 20/20/6 cm in 10/10/6 cm.
Opečnato rdeči tlakovci so poudarek v tlaku, ki trg oblikovno navezuje na cerkev v bližini.

NAČRT TLAKOVANJA Z VZORCEM TLAKA
m 1:100 in 1:20

	PROJEKTIVNA BIRO Zvezna Vrhovna s.p., Koroška Poljana 89, 1281 Koroška tel. +386 5 564 0 988, fax: +386 5 564 907 e-mail: zvezna.vrhovna@zvezna.si	
Objekt in vrsta gradnje:		
PRENOVA STARETOVEGA TRGA V ŠMARTNEM PRI LITLI		
Investitor / naročnik:	Vrsta načrta:	
OBČINA ŠMARTNO PRI LITLI Tomazina ulica 2 1275 Šmartno pri Litli	NAČRT ARHITEKTURE	
Odgovorni projektant:		
Boriljen RAMOVŠ, univ.dipl.ing.gr. G- Sodelavec: ZALEZNA Anja, univ.dipl.ing.arh. VRTAČNIK Jasna, gradbeni tehnik		
Vzpostavil izdelal:	Vrsta projekta:	
NAČRT TLAKOVANJA Z VZORCEM TLAKA	PZI	
Kraj in datum izdelave:	Mesec:	Število listov:
Ljubljana, september 2017	17./2017-A	4.
Številka projekta:	Številka načrta:	Prostor za evidentiranje:
17./2017	17./2017-A	