


Tloris kletne etaže

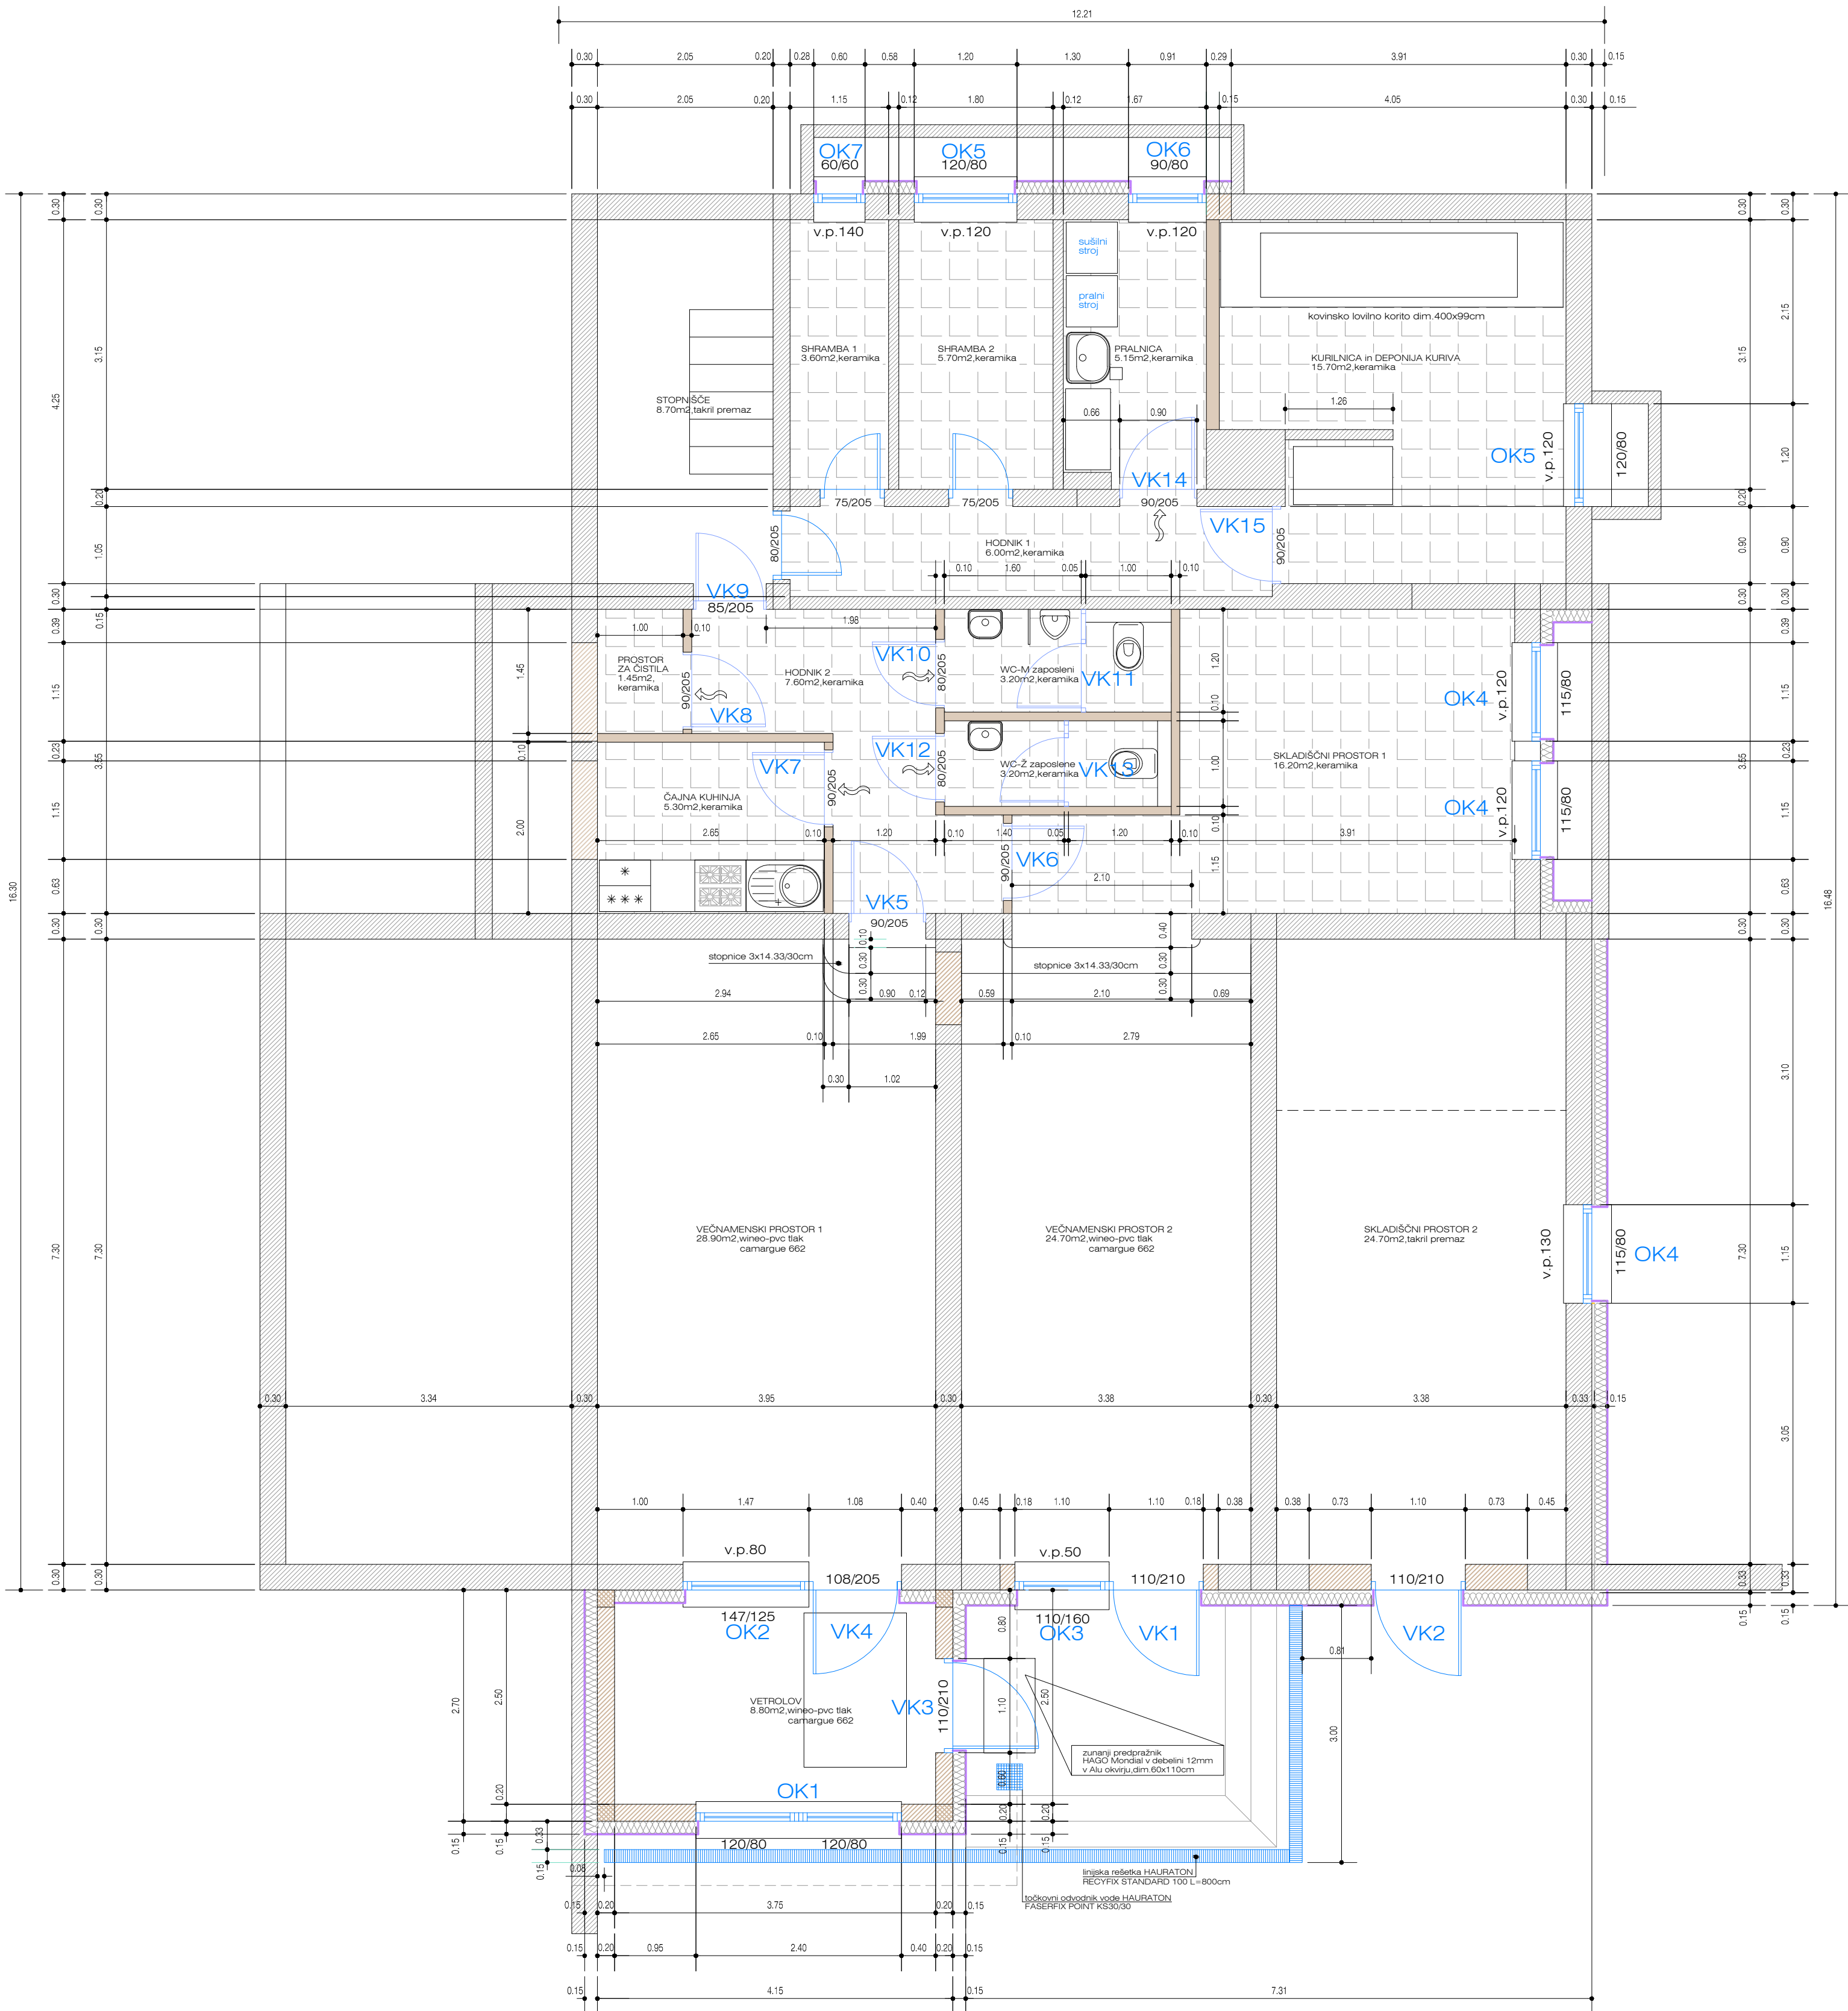


Površine v kletni etaži podružnične šole Primskovo

VETROLOV	8.80 m ²	wineo-pvc tlak, camargue 662
VEČNAMENSKI PROSTOR 1	28.90 m ²	wineo-pvc tlak, camargue 662
VEČNAMENSKI PROSTOR 2	24.70 m ²	wineo-pvc tlak, camargue 662
STOPNIŠČE	8.70 m ²	takrilni premaz
SHRAMBA 1	3.60 m ²	keramika
SHRAMBA 2	5.70 m ²	keramika
HODNIK 1	6.00 m ²	keramika
KURILNICA IN DEPONIJA KURIVA	15.70 m ²	keramika
PRALNICA	5.15 m ²	keramika
SKLADIŠČNI PROSTOR 1	16.20 m ²	keramika
SKLADIŠČNI PROSTOR 2	27.70 m ²	takrilni premaz
HODNIK 2	7.60 m ²	keramika
PROSTOR ZA ČISTILA	1.45 m ²	keramika
ČAJNA KUHINJA	5.30 m ²	keramika
WC-M zaposlene	3.20 m ²	keramika
WC-Z zaposlene	3.20 m ²	keramika
KLETNA ETAŽA SKUPAJ :		171.90m ²

- OBSTOJEČI ZID
- ZAZIDAVA OBSTOJEČIH ODPRTIN
- NOVA KNAUF PREDELNA STENA

Energetska sanacija podružnične šole Primskovo

SPREMEMBA	OPIS SPREMEMBE	DATUM
 AS TEPROM d.o.o. Slovenska cesta 5 1270 LITUA		
PODJETJE ZA PROJEKTANTSKI IN IZVAJALSKI INŽENIRING SAVSKA CESTA 5, 1270 LITUA ID. ŠT. PRI IZS 2809		NAROČNIK / INVESTITOR OBČINA ŠMARTNO PRI LITJI TOMAZINOVA ULICA 2 1275 ŠMARTNO PRI LITJI
OBJEKT / LOKACIJA ENERGATSKA SANACIJA OSNOVNE ŠOLE ŠMARTNO, PODRUŽNIČNE ŠOLE PRIMSKOVO GRADIŠČE 28, 1276 PRIMSKOVO		NASLOV RISBE / VSEBINA POZICIJA NOVIH OKEN IN VRAT V KLETNI ETAŽI 1.0 Načrt arhitekture
NAZIV	IME	ID. ŠT.
ODG. VODJA PROJEKTA	TINA DRAGIČ mag.inž.arh.	ZAPS 1780
ODG. PROJEKTANT	TINA DRAGIČ mag.inž.arh.	ZAPS 1780
PROJEKTANT	VITAL GRABNAR gr.inž.	
Št.projekta	Št.načrta	DATUM
13/2018	13/2018-A	JUNIJ 2018
		MERILO
		1:50
		VRSTA NAČRTA
		PZI
		ŠT. LISTA
		A-13