


Tloris nove temeljne plošče vetrolova in dobetoniranih temeljev v večnamenskem prostoru 1 in 2

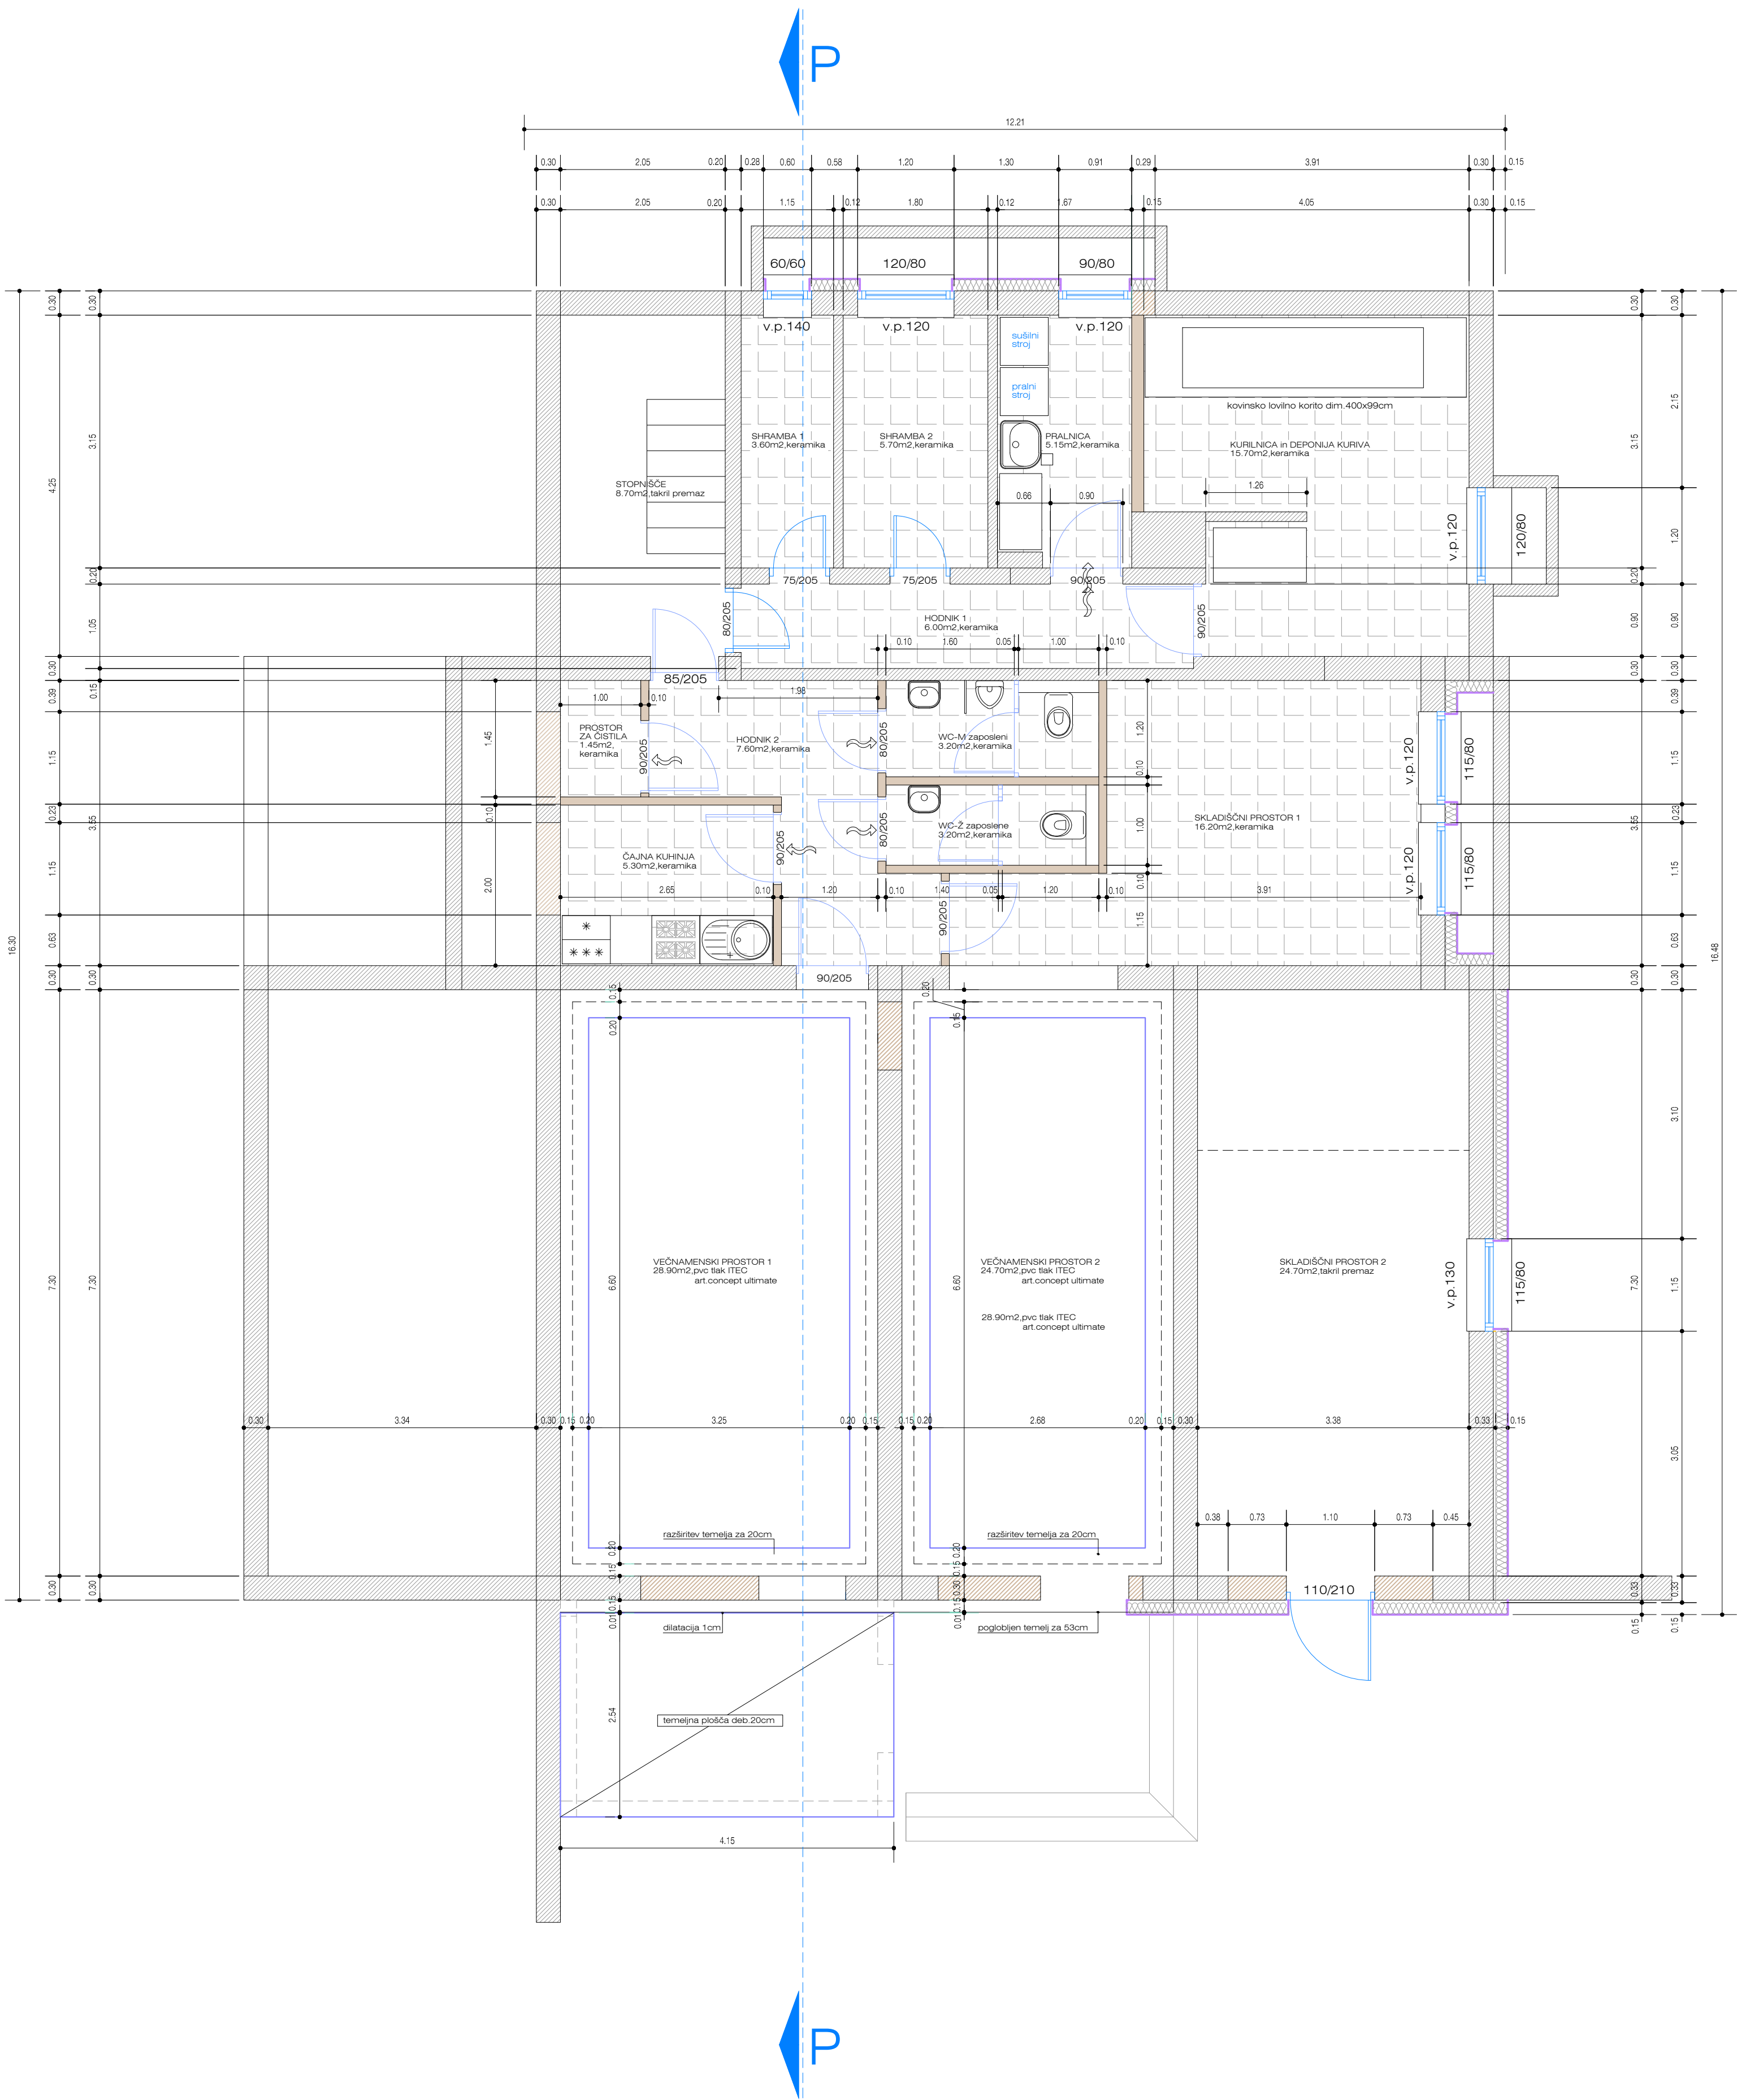

Površine v kletni etaži podružnične šole Primskovo

VETROLOV	8.80 m2	pvc tlak ITEC, art.CONCEPT ULTIMATE
VEČNAMENSKI PROSTOR 1	28.90 m2	pvc tlak ITEC, art.CONCEPT ULTIMATE
VEČNAMENSKI PROSTOR 2	24.70 m2	pvc tlak ITEC, art.CONCEPT ULTIMATE
STOPNIŠČE	8.70 m2	takrilni premaz
SHRAMBA 1	3.50 m2	keramika
SHRAMBA 2	5.70 m2	keramika
HODNIK 1	6.00 m2	keramika
KURILNICA IN DEPONIJA KURIVA	15.70 m2	keramika
PRALNICA	5.15 m2	keramika
SKLADIŠČNI PROSTOR 1	16.20 m2	keramika
SKLADIŠČNI PROSTOR 2	27.70 m2	takrilni premaz
HODNIK 2	7.60 m2	keramika
PROSTOR ZA ČISTILA	1.45 m2	keramika
ČAJNA KUHINJA	5.30 m2	keramika
WC-M zaposlene	3.20 m2	keramika
WC-Z zaposlene	3.20 m2	keramika
KLETNA ETAŽA SKUPAJ :		171.90m2

Energetska sanacija podružnične šole Primskovo

SPREMEMBA	OPIS SPREMEMBE	DATUM
<div><div></div><div><div>AS TEPROM d.o.o.</div><div>Šolska cesta 2</div><div>1270 LITJA</div></div></div> <div><div>PODJETJE ZA PROJEKTANTSKI IN IZVAJALSKI INŽENIRING</div><div>SAVSKA CESTA 5, 1270 LITJA</div><div>ID. ŠT. PRI IZS2809</div></div> <div><div>NAROČNIK / INVESTITOR</div><div>OBČINA ŠMARTNO PRI LITJI</div><div>TOMAZINOVA ULICA 2</div><div>1275 ŠMARTNO PRI LITJI</div></div>		
<div>OBJEKT / LOKACIJA</div> <div>ENERGATSKA SANACIJA OSNOVNE ŠOLE ŠMARTNO, PODRUŽNIČNE ŠOLE PRIMSKOVO GRADIŠČE 28, 1276 PRIMSKOVO</div> <div>NASLOV RISBE / VSEBINA</div> <div>TLORIS NOVE TEMELJNE PLOŠČE VETROLOVA IN DOBETONIRANIH TEMELJEV V VEČNAMENSKEM PROSTORU 1 IN 2</div> <div>1.0 Načrt arhitekture</div>		
NAZIV	IME	ID. ŠT.
ODG. VODJA PROJEKTA	TINA DRAGIČ mag.inž. arh.	ZAPS 1780
ODG. PROJEKTANT	TINA DRAGIČ mag.inž. arh.	ZAPS 1780
PROJEKTANT	VITAL GRABNAR gr. inž.	
Št.projekta	Št.načrta	DATUM
13/2018	13/2018-A	JUNIJ 2018
		MERILO
		1:50
		VRSTA NAČRTA
		PZI
		ŠT. LISTA
		A-05