


Tloris kletne etaže

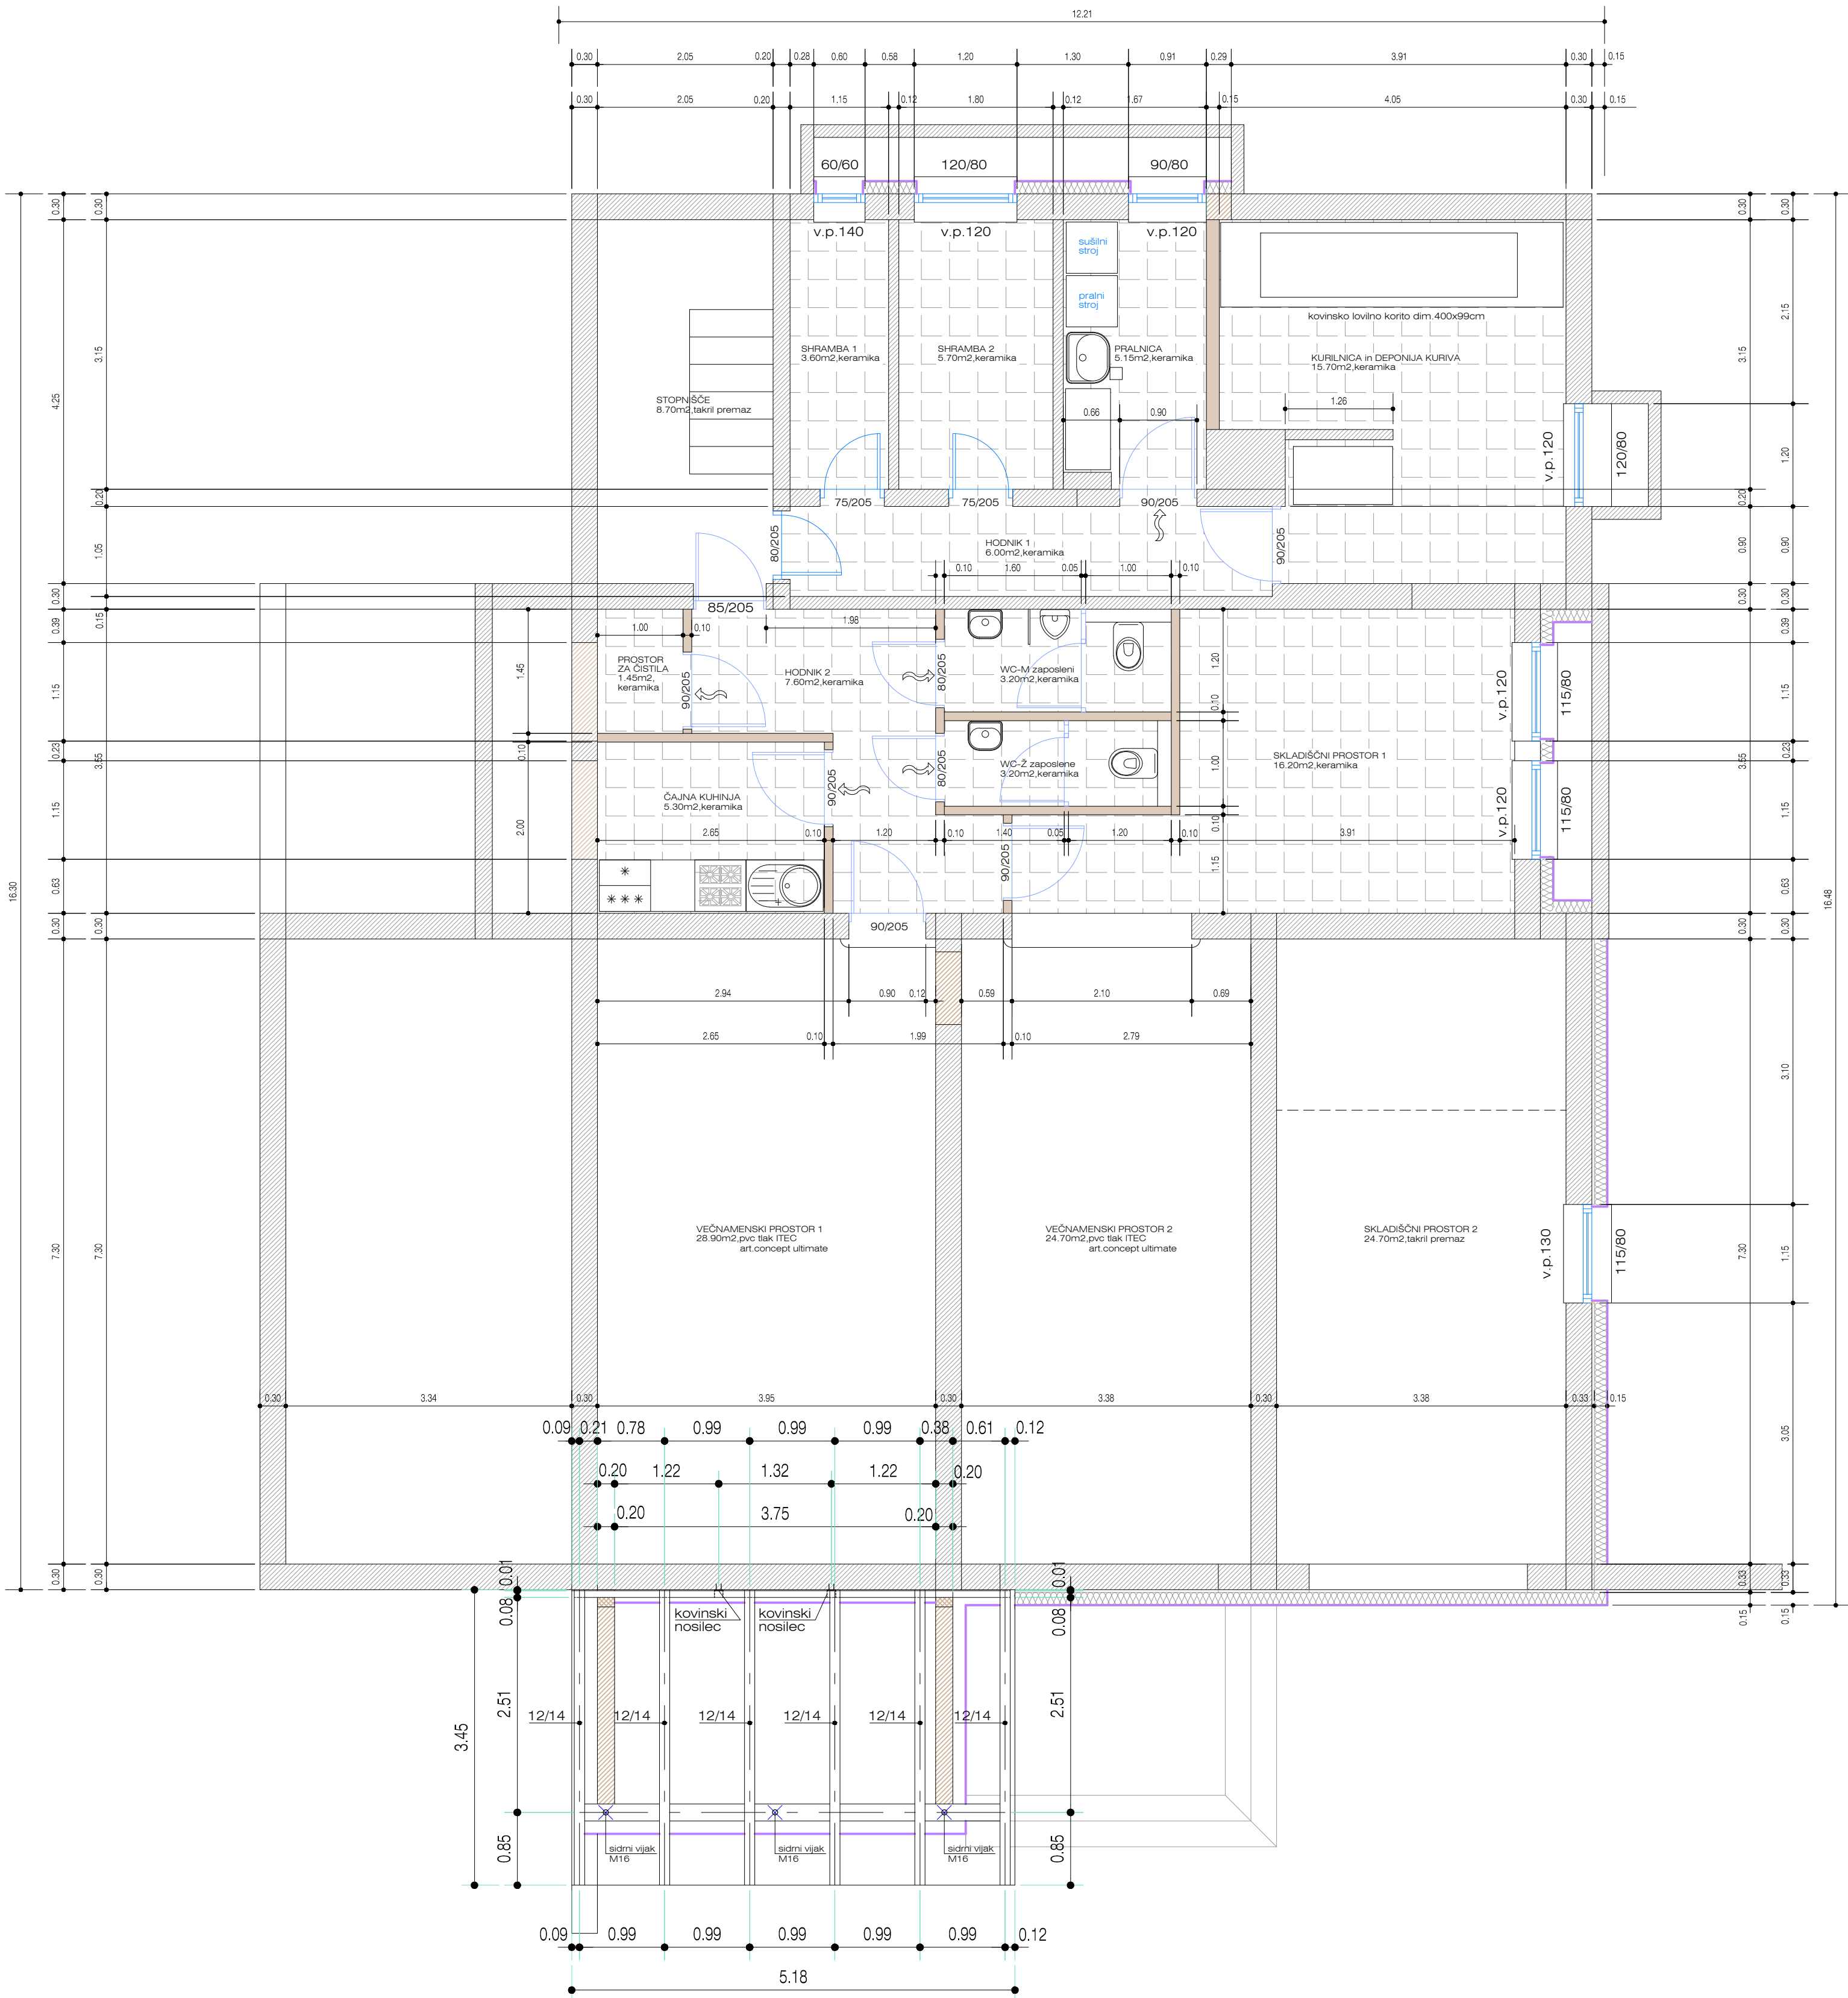

Površine v kletni etaži podružnične šole Primskovo

VETROLOV	8.80 m2	pvc tlak ITEC, art.CONCEPT ULTIMATE
VEČNAMENSKI PROSTOR 1	28.90 m2	pvc tlak ITEC, art.CONCEPT ULTIMATE
VEČNAMENSKI PROSTOR 2	24.70 m2	pvc tlak ITEC, art.CONCEPT ULTIMATE
STOPNIŠČE	8.70 m2	takrilni premaz
SHRAMBA 1	3.50 m2	keramika
SHRAMBA 2	5.70 m2	keramika
HODNIK 1	6.00 m2	keramika
KURILNICA IN DEPONIJA KURIVA	15.70 m2	keramika
PRALNICA	5.15 m2	keramika R9
SKLADIŠČNI PROSTOR 1	16.20 m2	keramika
SKLADIŠČNI PROSTOR 2	27.70 m2	takrilni premaz
HODNIK 2	7.60 m2	keramika
PROSTOR ZA ČISTILA	1.45 m2	keramika R9
ČAJNA KUHINJA	5.30 m2	keramika R9
WC-M zaposleni	3.20 m2	keramika R9
WC-Z zaposlene	3.20 m2	keramika R9
KLETNA ETAŽA SKUPAJ :		171.90m2

- OBSTOJEČI ZID
- ZAZIDAVA OBSTOJEČIH ODPRTIN
- NOVA KNAUF PREDELNA STENA

Energetska sanacija podružnične šole Primskovo

SPREMEMBA	OPIS SPREMEMBE	DATUM
<div><div></div><div>AS TEPROM d.o.o. Slovenska cesta 5 1270 LITUA</div></div> <div><div>PODJETJE ZA PROJEKTANTSKI IN IZVAJALSKI INŽENIRING SAVSKA CESTA 5, 1270 LITUA</div><div>ID. ŠT. PRI IZS2809</div></div> <div>NAROČNIK / INVESTITOR OBČINA ŠMARTNO PRI LITJI TOMAZINOVA ULICA 2 1275 ŠMARTNO PRI LITJI</div>		
OBJEKT / LOKACIJA ENERGATSKA SANACIJA OSNOVNE ŠOLE ŠMARTNO, PODRUŽNIČNE ŠOLE PRIMSKOVO GRADIŠČE 28, 1276 PRIMSKOVO		
NASLOV RISBE / VSEBINA TLORIS OSTREŠJA VETROLOVA 1.0 Načrt arhitekture		
NAZIV	IME	ID. ŠT.
ODG. VODJA PROJEKTA	TINA DRAGIČ mag.inž.arh.	ZAPS 1780
ODG. PROJEKTANT	TINA DRAGIČ mag.inž.arh.	ZAPS 1780
PROJEKTANT	VITAL GRABNAR gr.teh.	
Št.projekta	Št.načrta	DATUM
13/2018	13/2018-A	JUNIJ 2018
MERILO		VRSTA NAČRTA
1:50		PZI
		ŠT. LISTA
		A-07