


Tloris pritlične etaže

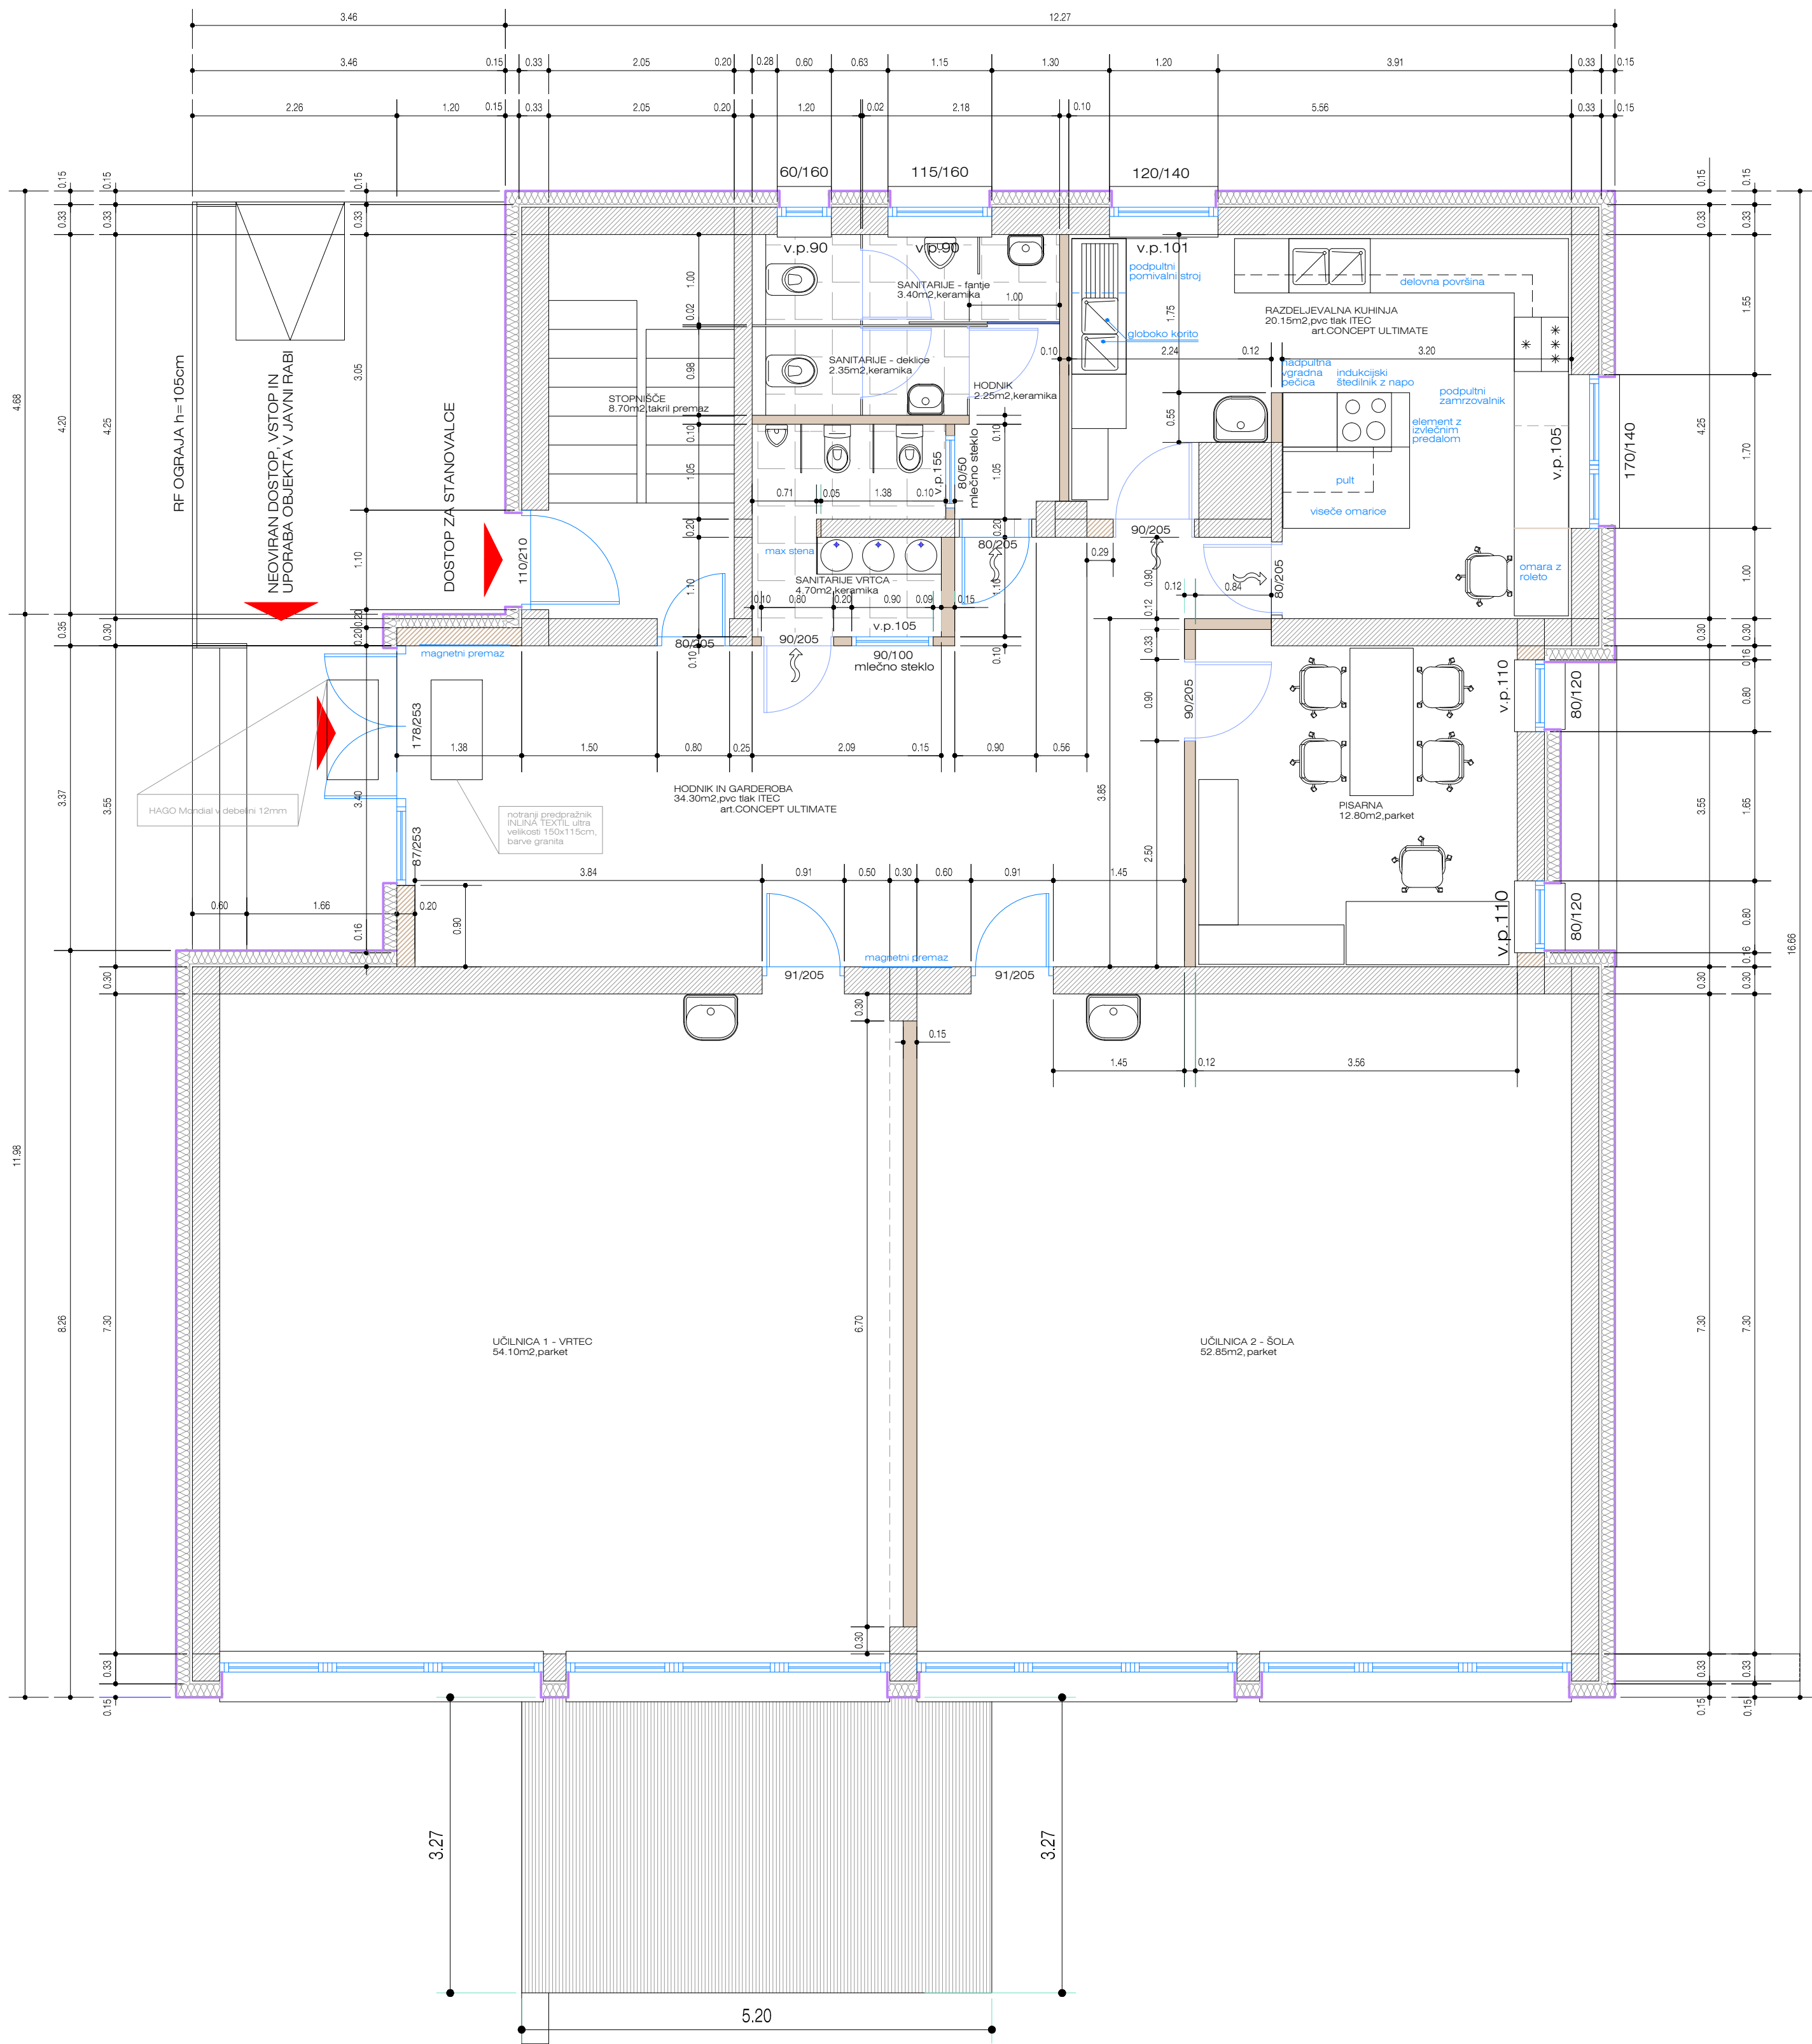


Površine v pritlični etaži podružnične šole Primskovo

STOPNIŠČE	8.70 m ²	takril premaz
HODNIK IN GARDEROBA	34.30 m ²	pvc tlak ITEC, art.CONCEPT ULTIMATE
PISARNA	12.80 m ²	parket
UČILNICA 1 - VRTEC	54.10 m ²	parket
UČILNICA 2 - ŠOLA	52.35 m ²	parket
RAZDELJEVALNA KUHINJA	20.15 m ²	pvc tlak ITEC, art.CONCEPT ULTIMATE
SANITARIE VRTCA	4.70 m ²	keramika R10
SANITARIE - DEKLICE	2.35m ²	keramika R10
SANITARIE - FANTJE	3.40m ²	keramika R10
HODNIK	2.25m ²	keramika R10
PRITLIČNA ETAŽA SKUPAJ :		195.60 m ²

- OBSTOJEČI ZID
- ZAŽIDAVA OBSTOJEČIH ODPRTIN in NOVI ZID VETROLOVA
- NOVA KNAUF PREDELNA STENA

Energetska sanacija podružnične šole Primskovo

SPREMEMBA	OPIS SPREMEMBE	DATUM
 AS TEPROM d.o.o. Slovenska cesta 5 1270 LITJA ID. ŠT. PRI IZS 2809		
PODJETJE ZA PROJEKTANTSKI IN IZVAJALSKI INŽENIRING SAVSKA CESTA 5, 1270 LITJA		
NAROČNIK / INVESTITOR OBČINA ŠMARTNO PRI LITJI TOMAZINOVA ULICA 2 1275 ŠMARTNO PRI LITJI		
OBJEKT / LOKACIJA ENERGATSKA SANACIJA OSNOVNE ŠOLE ŠMARTNO, PODRUŽNIČNE ŠOLE PRIMSKOVO GRADIŠČE 28, 1276 PRIMSKOVO		
NASLOV RISBE / VSEBINA TLORIS STREHE VETROLOVA 1.0 Načrt arhitekture		
NAZIV	IME	ID. ŠT.
ODG. VODJA PROJEKTA	TINA DRAGIČ mag.inž.arh.	ZAPS 1780
ODG. PROJEKTANT	TINA DRAGIČ mag.inž.arh.	ZAPS 1780
PROJEKTANT	VITAL GRABNAR gr.ing.	
Št.projekta	Št.načrta	DATUM
13/2018	13/2018-A	JUNIJ 2018
		MERILO
		1:50
		VRSTA NAČRTA
		PZI
		ŠT. LISTA
		A-08