



Tloris nadstropja

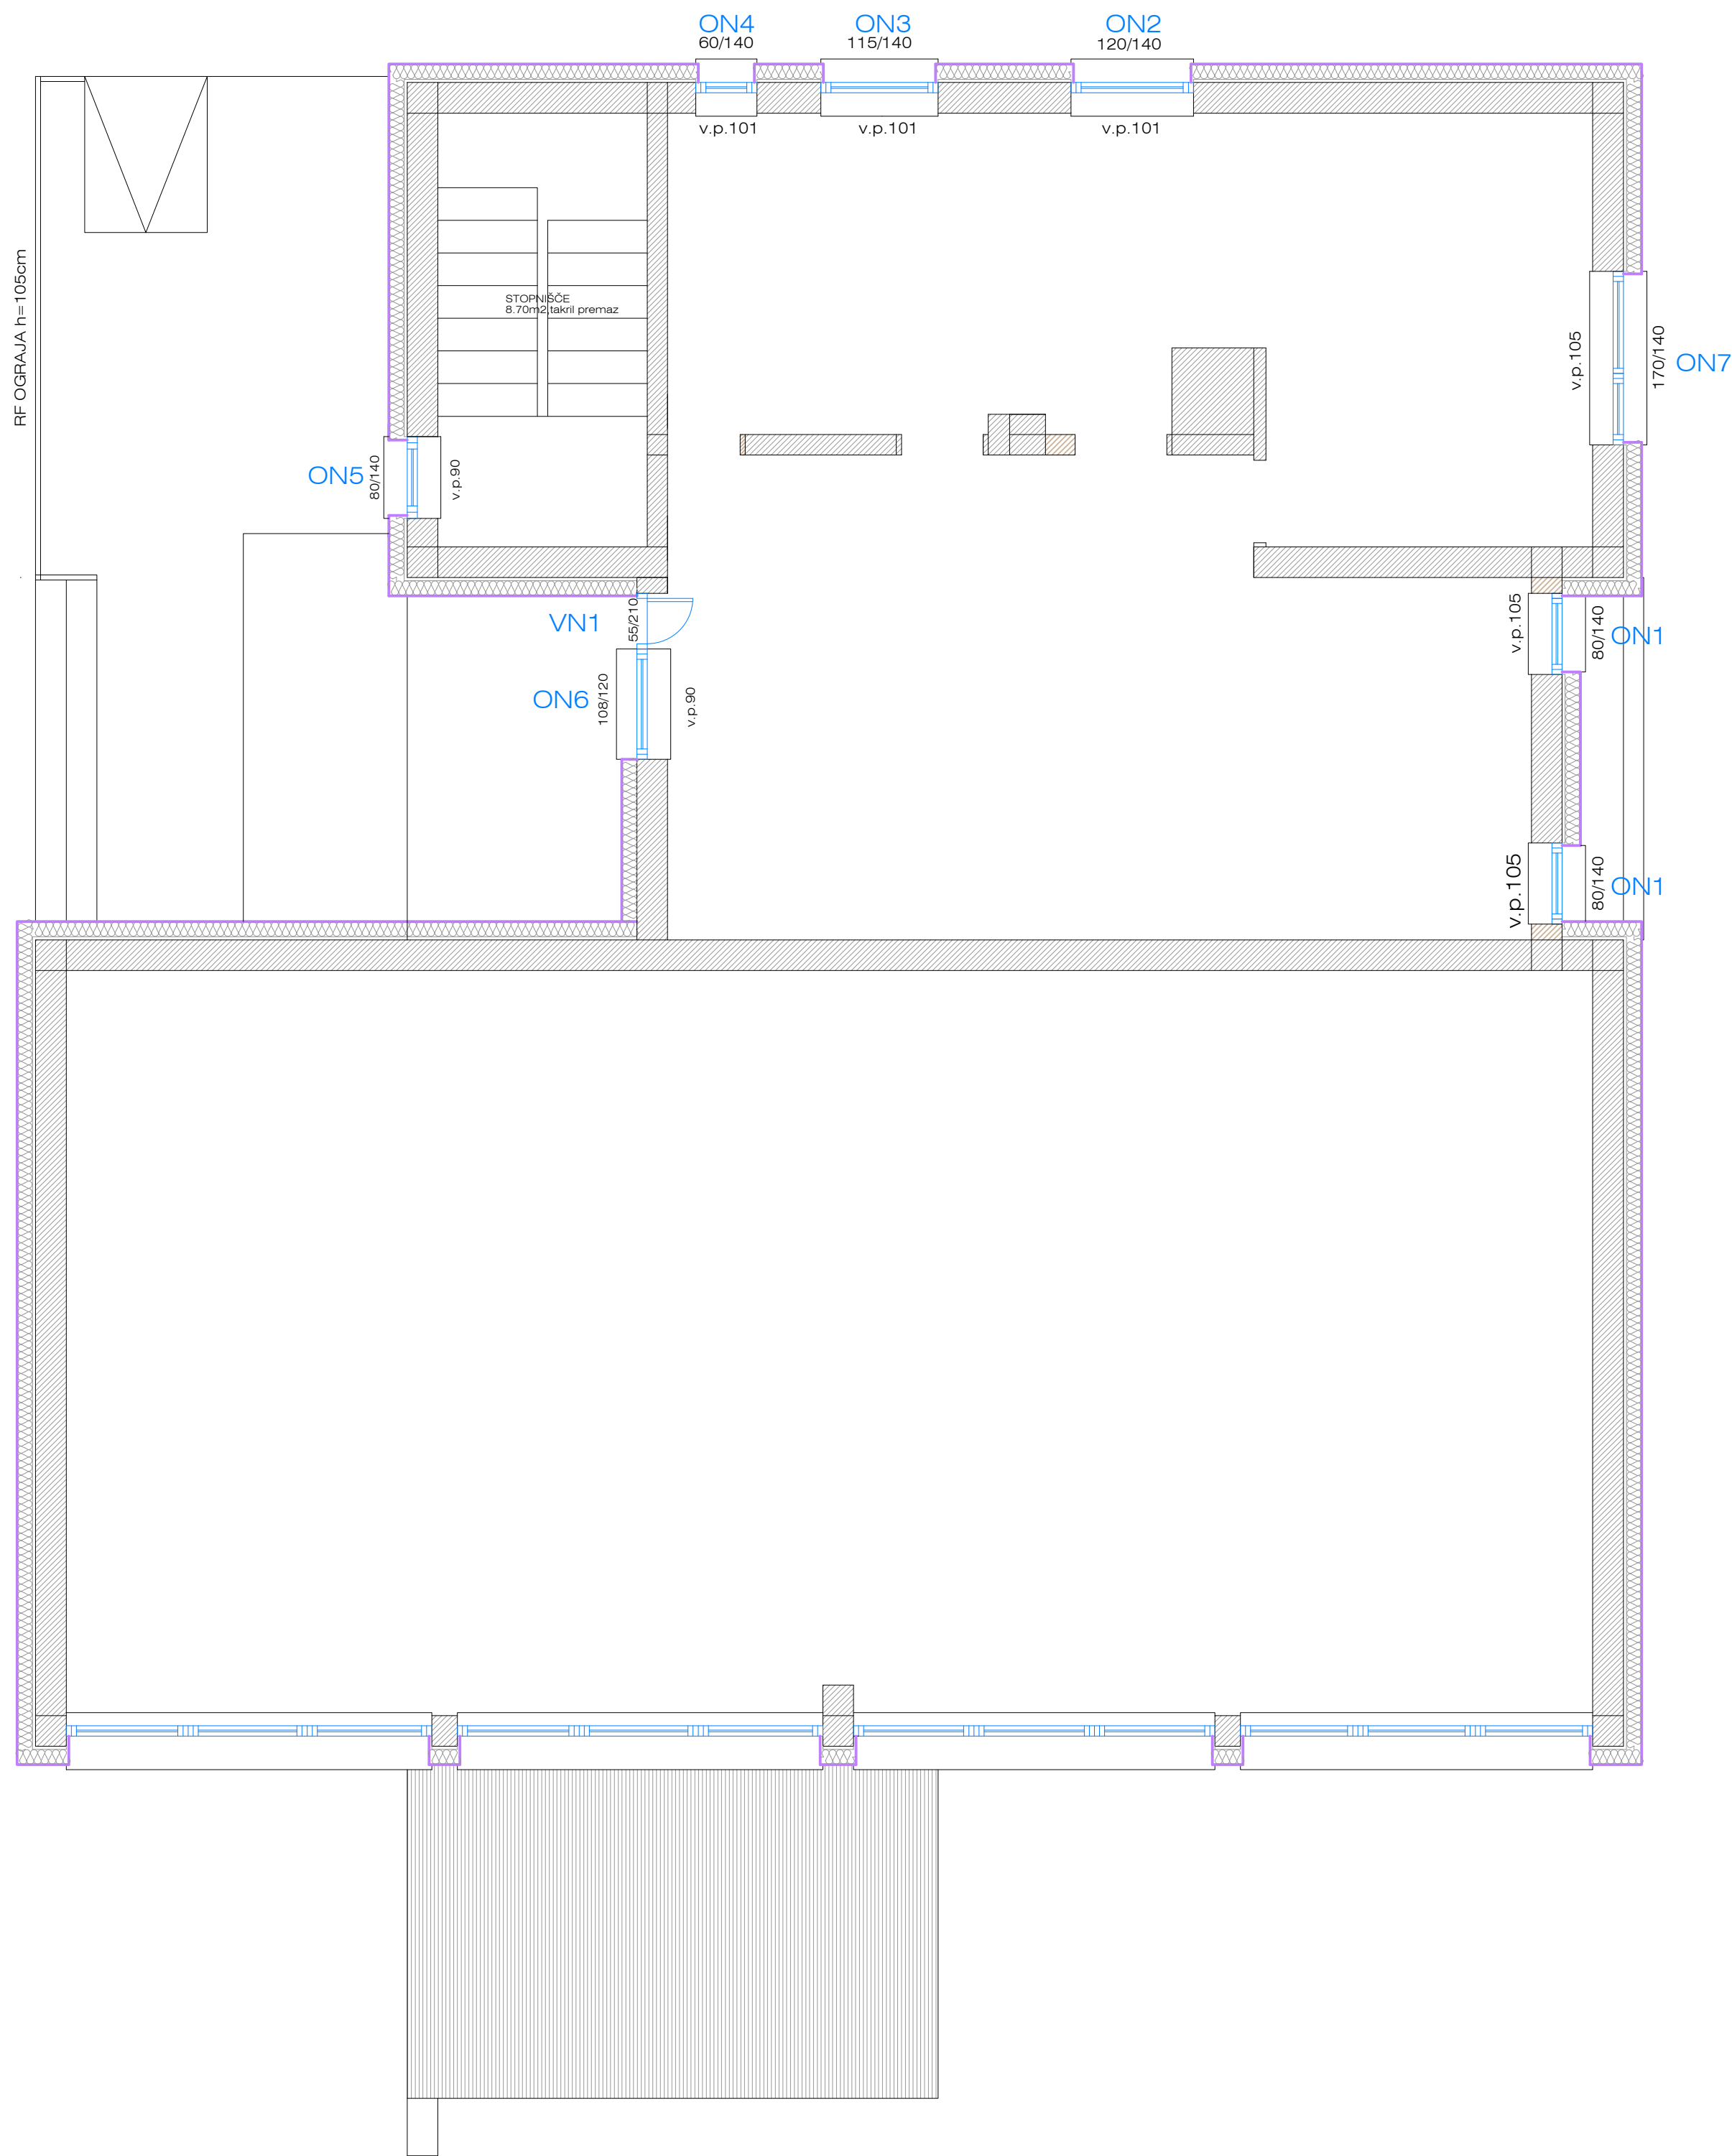

- OBSTOJEČI ZID
- ZA ZIDAVA OBSTOJEČIH ODPRTIN IN NOVI ZID VETROLOVA
- NOVA KNAUF PREDELNA STENA

Energetska sanacija podružnične šole Primskovo

SPREMEMBA		OPIS SPREMEMBE		DATUM		
	AS TEPROM d.o.o.		PODIJETJE ZA PROJEKTANTSKI IN IZVAJALSKI INŽENIRING		NAROČNIK / INVESTITOR	
	Slovenska cesta 5 1270 LITUA		SAVSKA CESTA 5, 1270 LITUA		OBČINA ŠMARTNO PRI LITJI TOMAZINOVA ULICA 2 1275 ŠMARTNO PRI LITJI	
ID. ŠT. PRI IZS		2809				
OBJEKT / LOKACIJA			NASLOV RISBE / VSEBINA			
ENERGATSKA SANACIJA OSNOVNE ŠOLE ŠMARTNO, PODRUŽNIČNE ŠOLE PRIMSKOVO GRADIŠČE 28, 1276 PRIMSKOVO			POZICIJA NOVIH OKEN IN VRAT V NADSTROPJU 1.0 Načrt arhitekture			
NAZIV		IME		ID. ŠT.		
ODG. VODJA PROJEKTA		TINA DRAGIČ mag inž. arh.		ZAPS 1780		
ODG. PROJEKTANT		TINA DRAGIČ mag inž. arh.		ZAPS 1780		
PROJEKTANT		VITAL GRABNAR gr. inž.				
Št.projekta	Št.načrta	DATUM		MERILO	VRSTA NAČRTA	ŠT. LISTA
13/2018	13/2018-A	JUNIJ 2018		1:50	PZI	A-15